




SITUACION e: 1/10.000

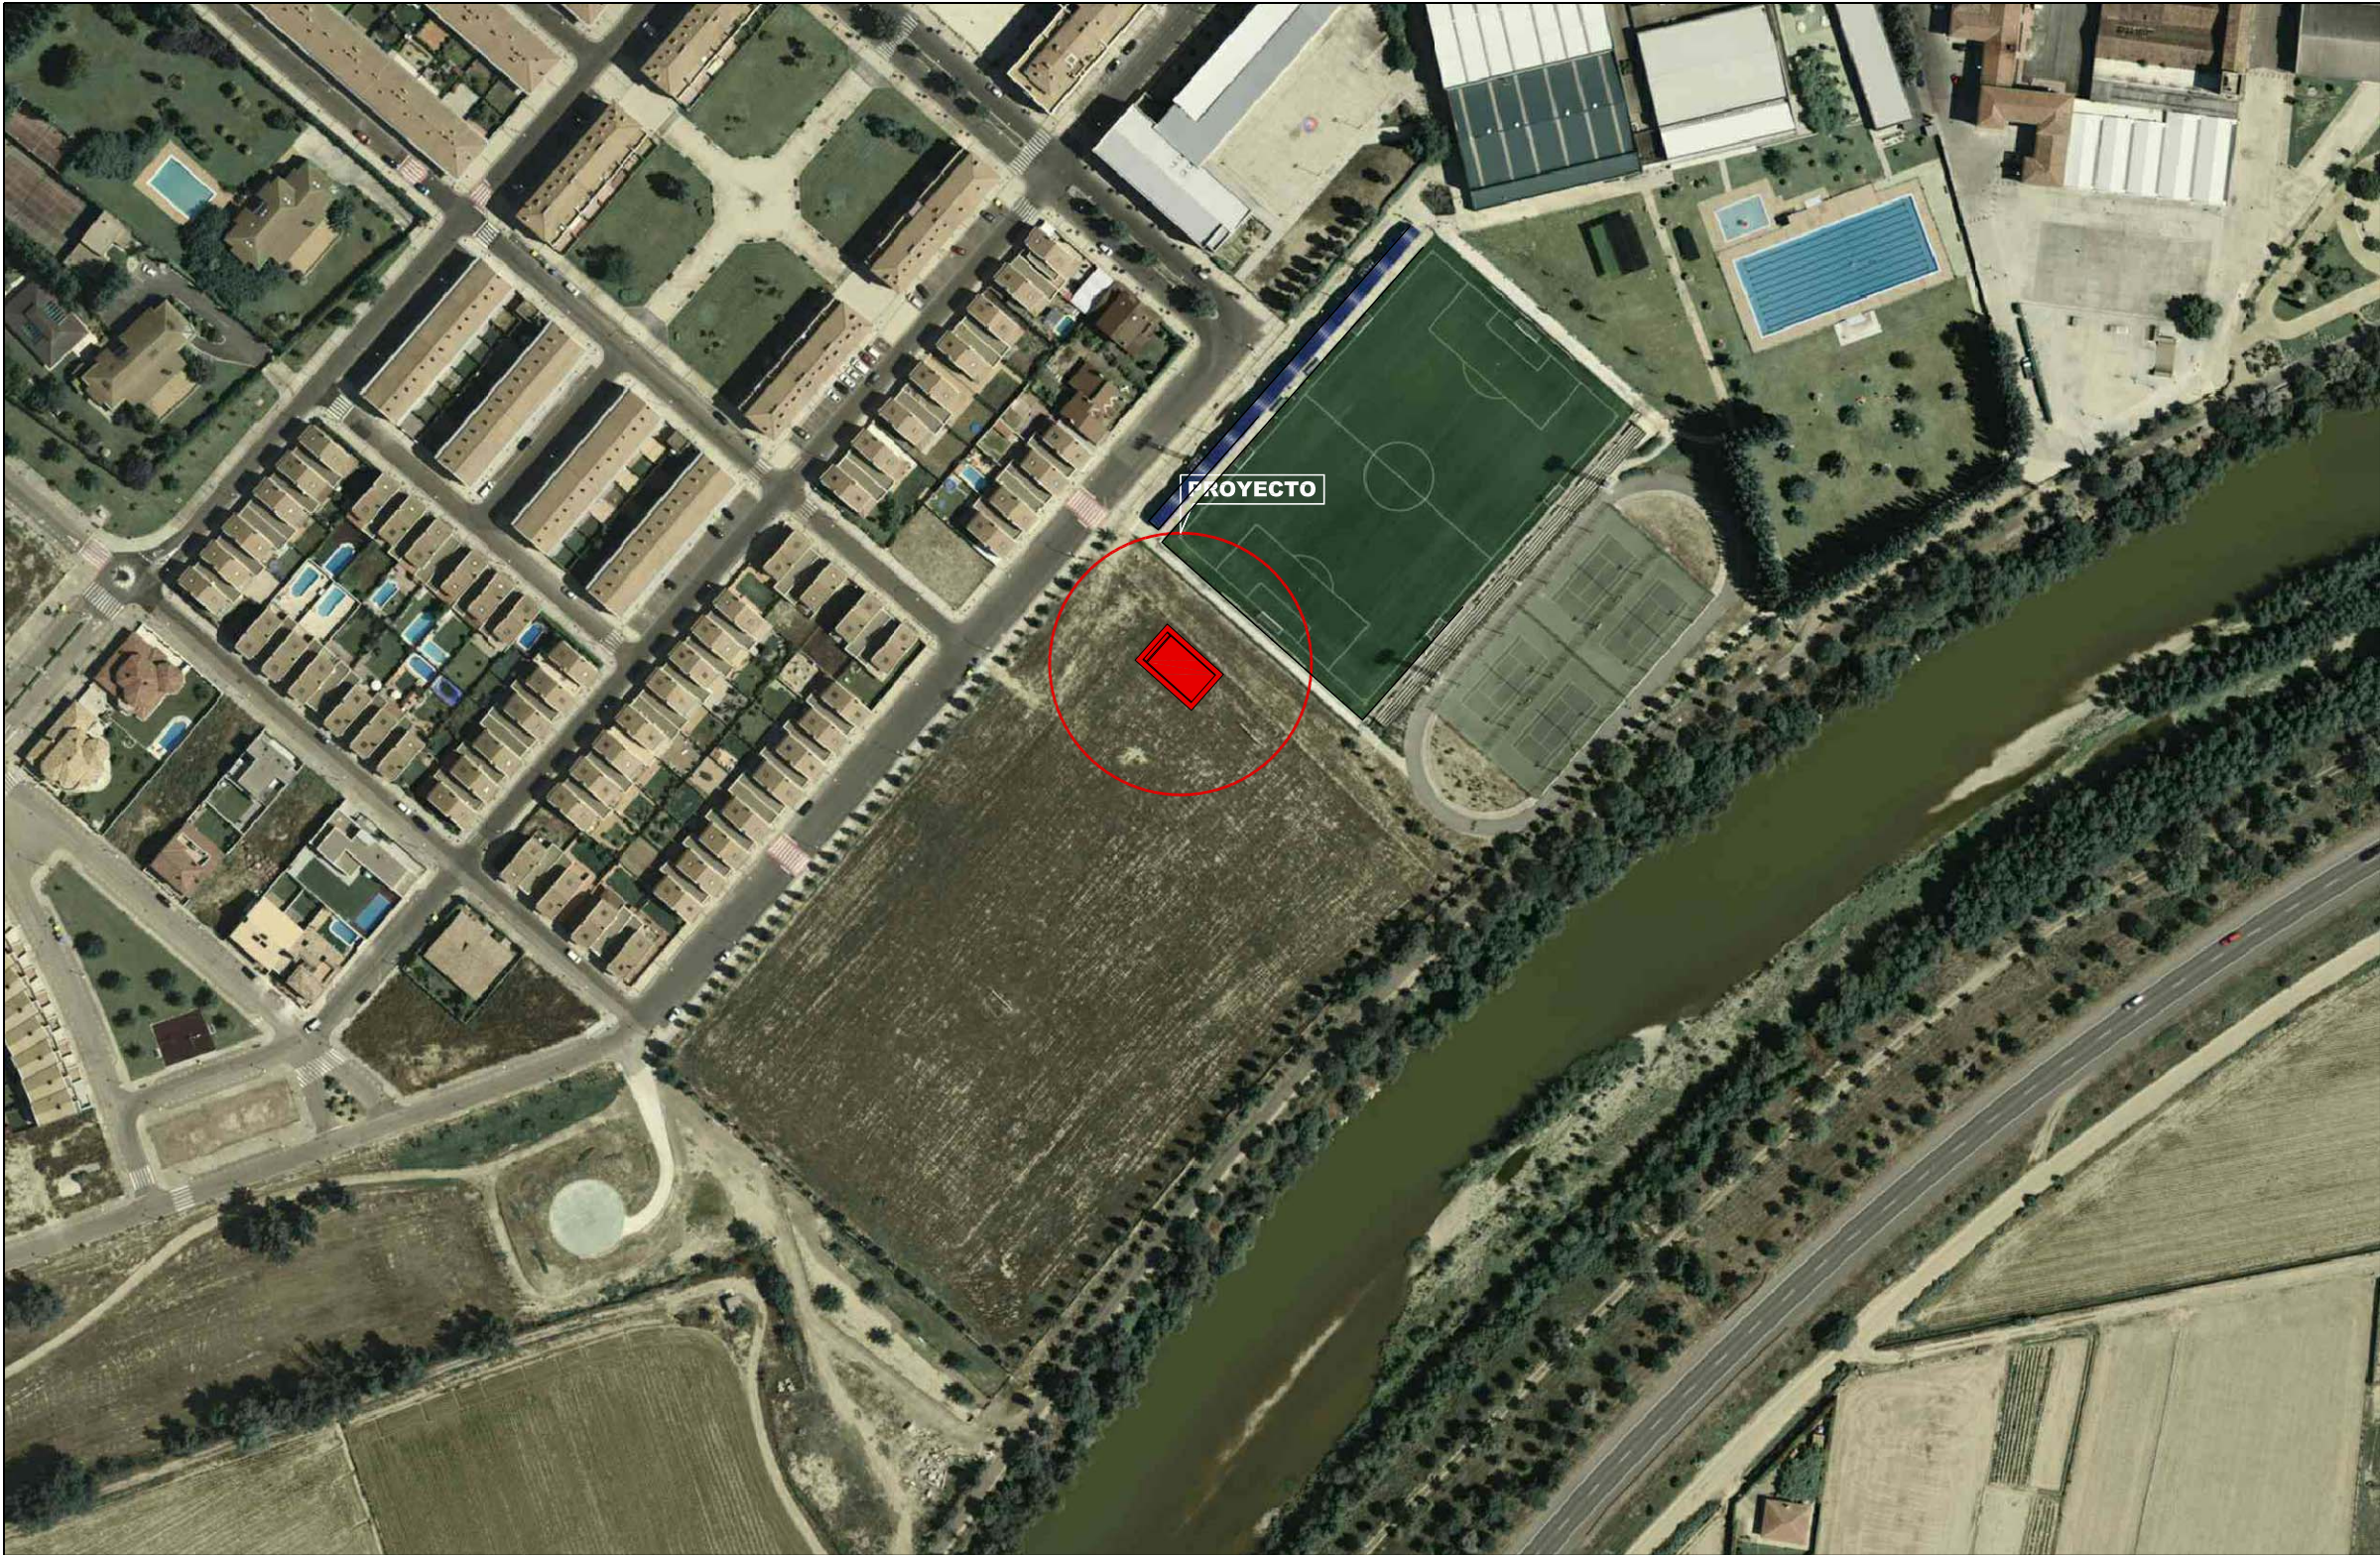

SITUACION e: 1/2.000

- EDIFICACION EXISTENTE
- PARCELA SIN EDIFICAR
- PARCELA DE PROYECTO



EMPLAZAMIENTO e: 1/500

dnavarro
arquitectos

DIAZ NAVARRO ARQUITECTOS, S.L.
C/ Angel Dabau nº 18 bajo 31050 Peralta (NAVARRA)
T. 948 93 55 17 M. 657 60 32 35
carlos@diaznavarroarquitectos.com
www.diaznavarroarquitectos.com

PROYECTO DE EJECUCIÓN DE VESTUARIOS EN CAMPO DE FUTBOL EN PERALTA (NAVARRA)

PROMOTOR: EXCELENTÍSIMO AYUNTAMIENTO DE PERALTA
SITUACION: C/ RIO nº S-P, PERALTA (NAVARRA)

ARQUITECTO

ESCALA:
A2: 1/500
1/2.000
1/10.000

REF.: A001-2017-03 FECHA: ENERO 2018

Fdo. Carlos Díaz Navarro

PLANO Nº **A01**




15/02/2018
VISADO
COLEGIO OFICIAL DE ARQUITECTOS VASCO-NAVARRA
FUSAL HERRIKO ARKITEKTOKEN ELKARGO OHIZIALA
DELEGACIÓN EN NAVARRA


dnavarra
arquitectos

DÍAZ NAVARRO ARQUITECTOS, S.L.
C/ Angel Dabian nº 18 bajo, 31050 Peralta (NAVARRA)
T. 948 93 55 17 M. 657 60 32 35
carlos@diaznavarroarquitectos.com
www.diaznavarroarquitectos.com

PROYECTO DE EJECUCIÓN DE VESTUARIOS EN CAMPO DE FUTBOL EN PERALTA (NAVARRA)		PLANO Nº A02	
PROMOTOR:	EXCELENTÍSIMO AYUNTAMIENTO DE PERALTA	ARQUITECTO	
SITUACION:	C/ RIO nº S-P, PERALTA (NAVARRA)		
PLANTA SITUACIÓN EDIFICIO EN SOLAR		ESCALA:	
REF.: A001-2017-03 FECHA: ENERO 2018		A2: 1/250	Fdo. Carlos Díaz Navarro

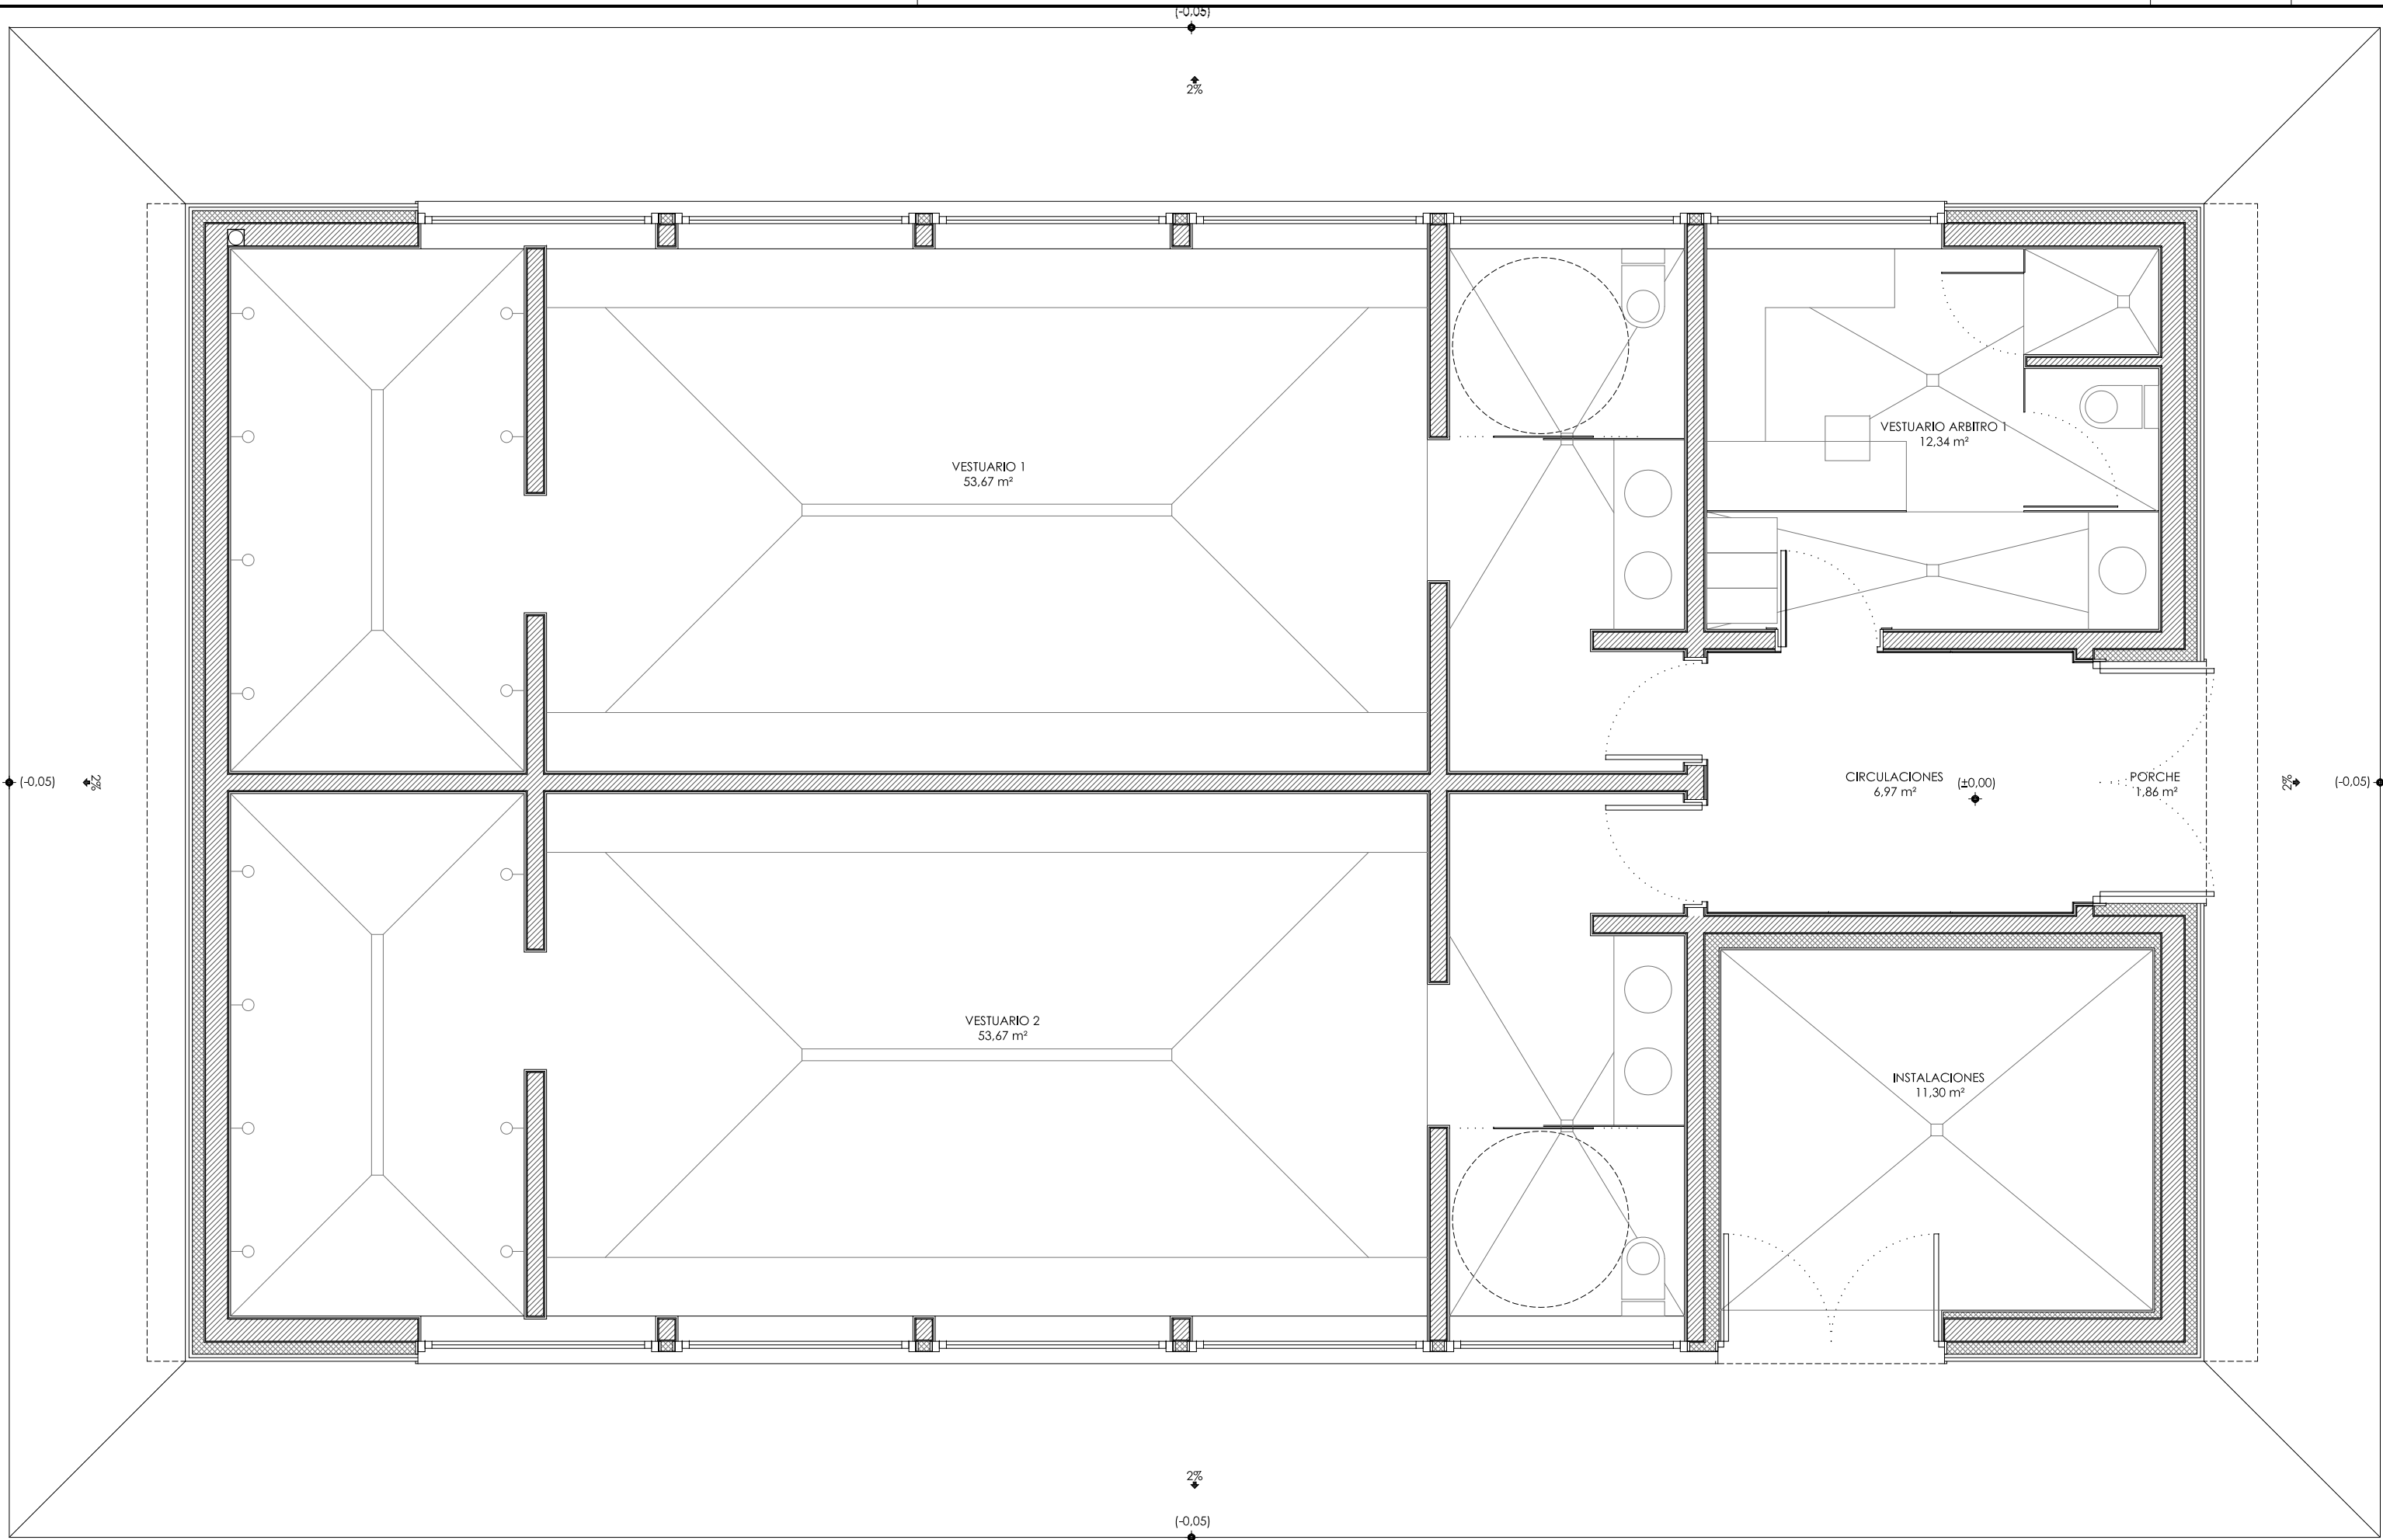


PLANTA BAJA

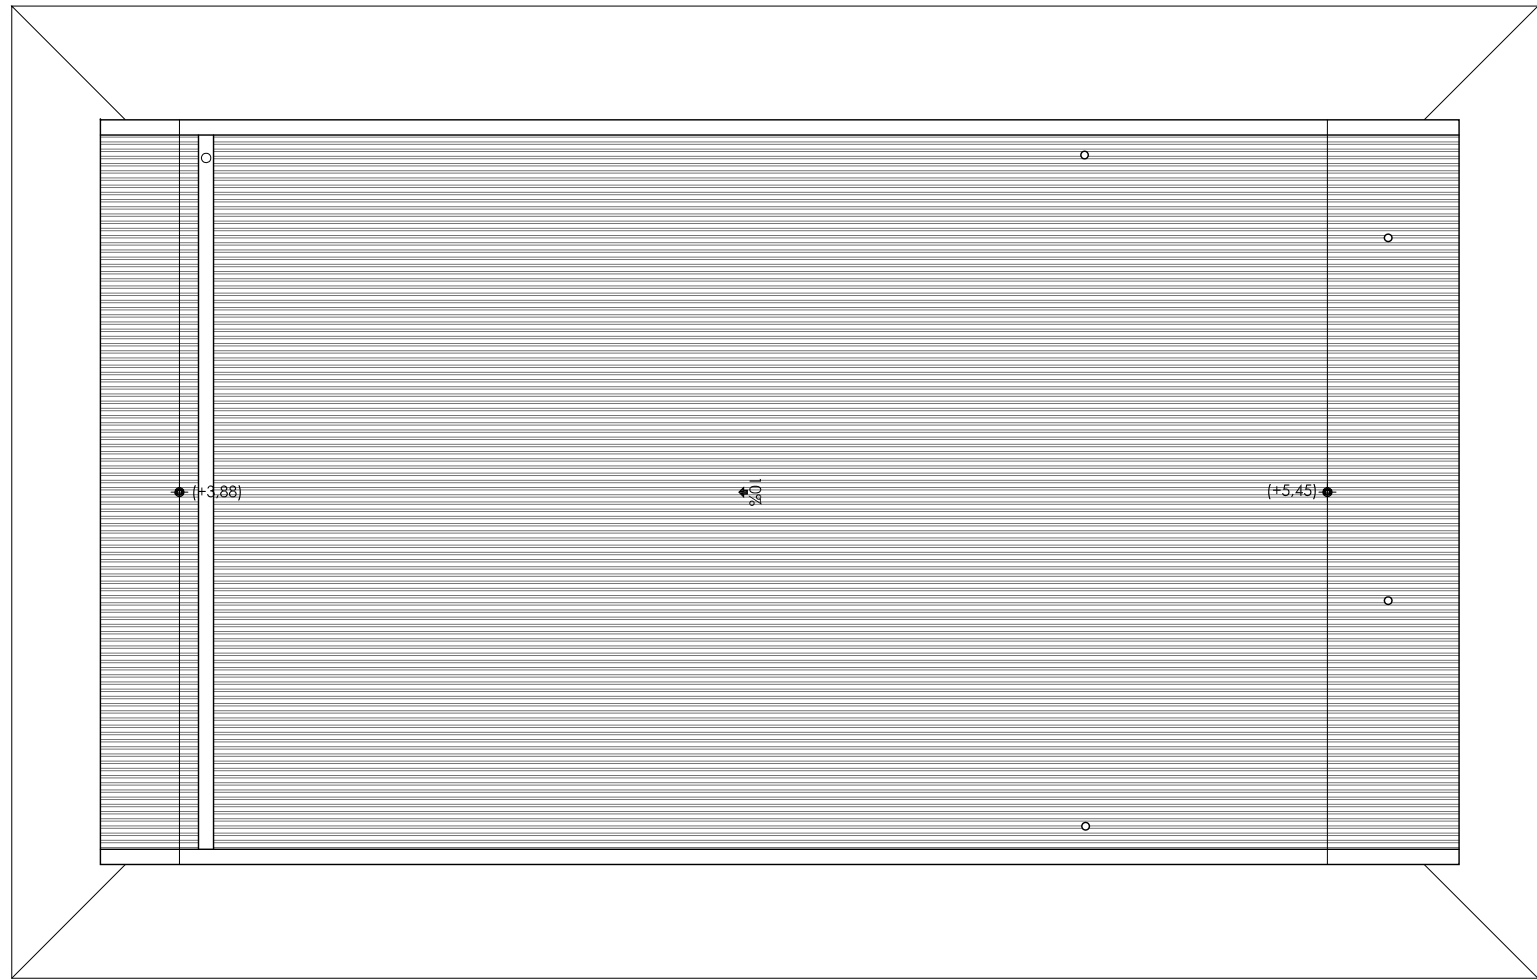


PLANTA CUBIERTAS (e: 1/100)

CUADRO DE SUPERFICIES		
PORCHE (1,86 m²)	50% SUP.	0,93 m²
CIRCULACIONES		6,97 m²
VESTUARIO ARBITRO 1		12,34 m²
VESTUARIO 1		53,67 m²
VESTUARIO 2		53,67 m²
INSTALACIONES		11,30 m²
TOTAL SUPERFICIE UTIL		138,88 m²
TOTAL SUPERFICIE CONSTRUIDA		168,58 m²



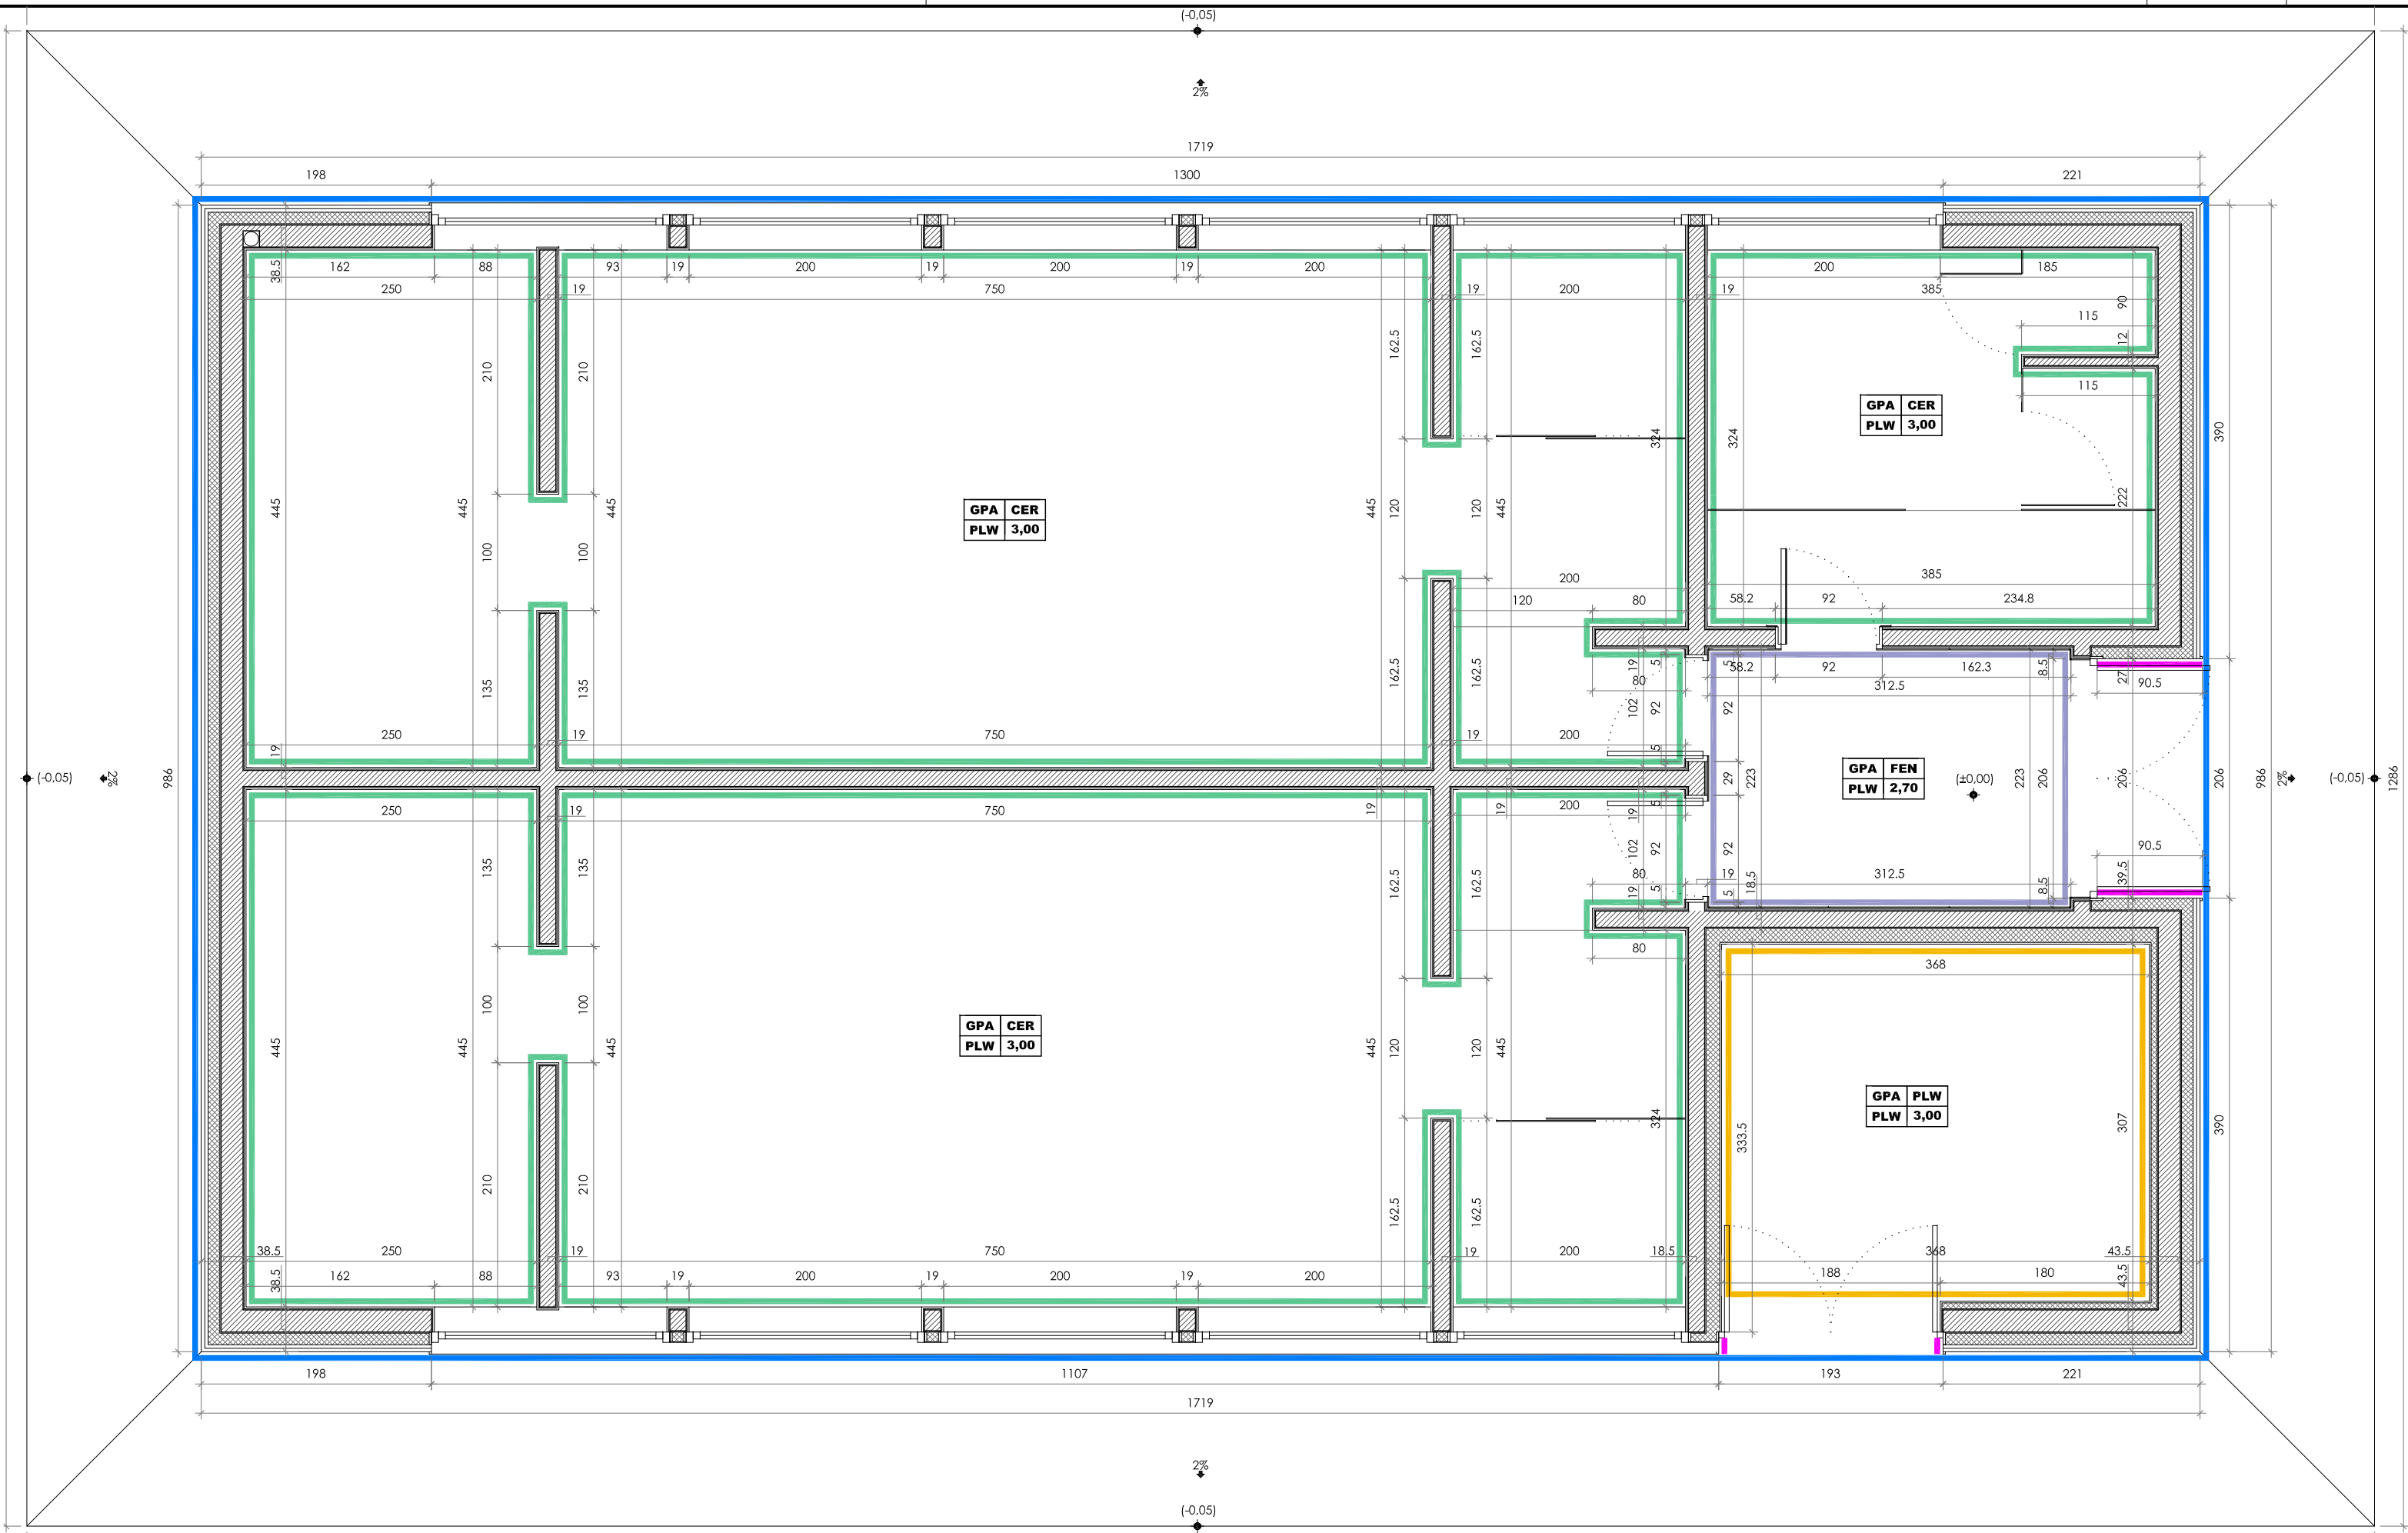

PLANTA BAJA

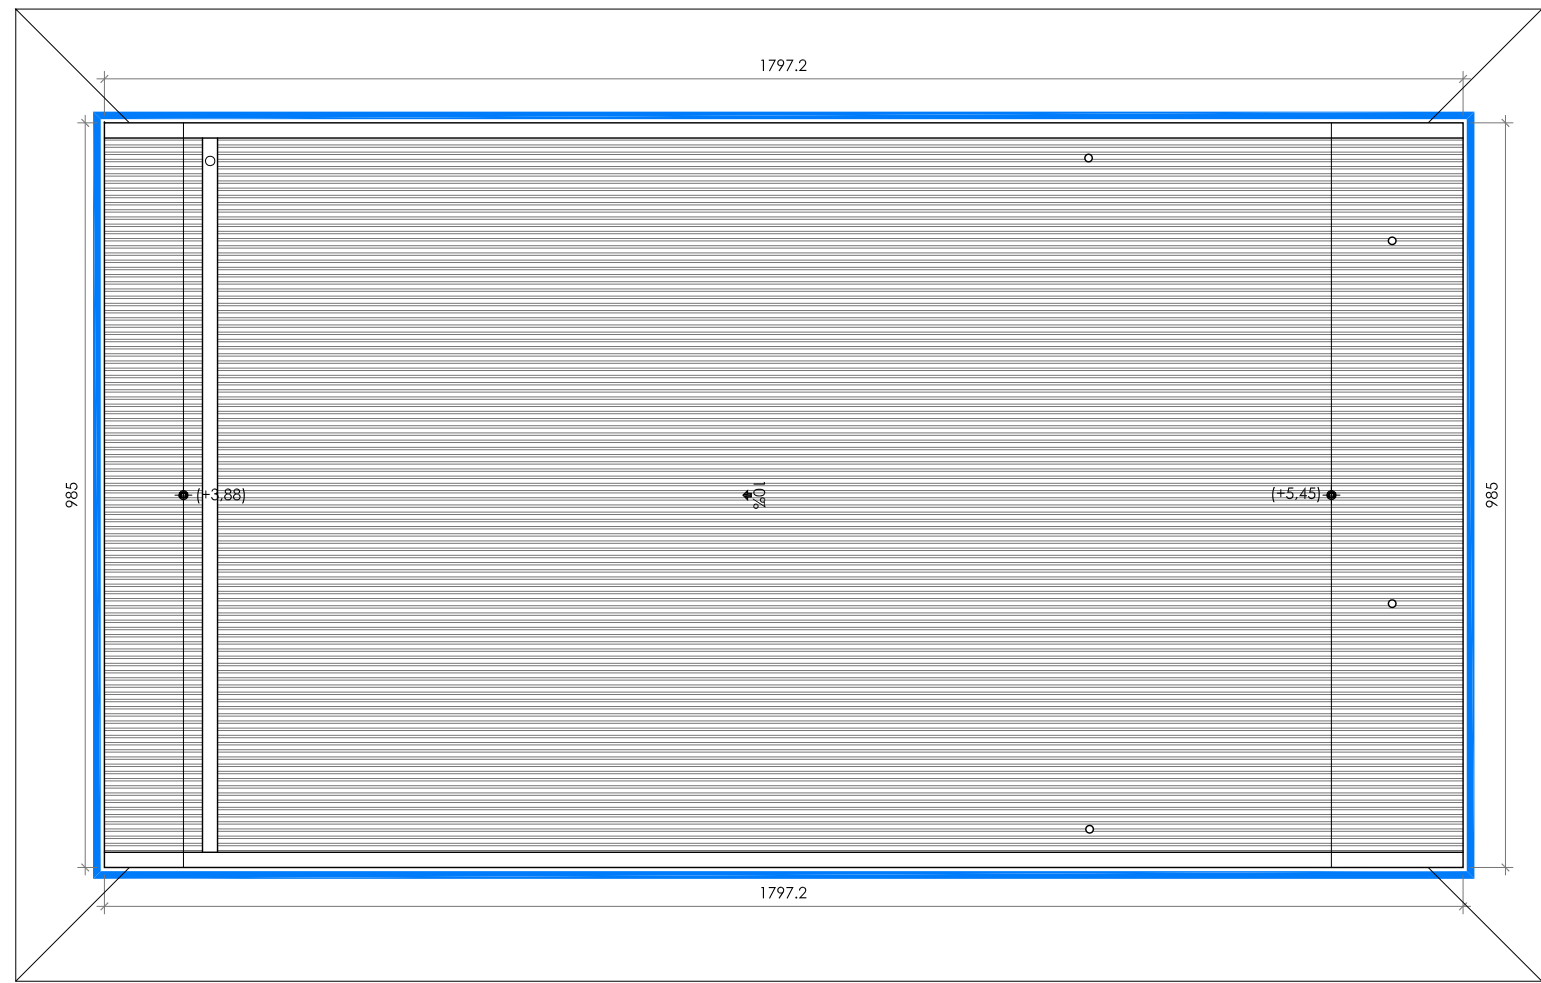

PLANTA CUBIERTAS (e: 1/100)

LEYENDA DE ACABADOS

SUELO

GPA BALDOSA DE GRES PORCELÁNICO ANTIDESLIZANTE COLOCADA CON CEMENTO COLA

PARED

CA CHAPA LACADA DE COLOR NEGRO

CER BALDOSA DE GRES PORCELÁNICO COLOCADA CON CEMENTO COLA

PLW PLACA DE YESO LAMINADO ANTIHUMEDAD

CHP CHAPA DE ACERO GRECADA LACADA DE COLOR BLANCO O NEGRO

FEN PANEL FENÓLICO DE COLOR BLANCO COLOCADO SOBRE RASTRELES

TECHO

PLW FALSO TECHO DE PLACA DE YESO LAMINADO ANTIHUMEDAD e = 13 mm, CON PINTURA PLÁSTICA LISA





EJEMPLO DE CUADRO DE ACABADOS

SUELO PARED

GPA Y
PLN 2,60


TECHO ALTURA LIBRE



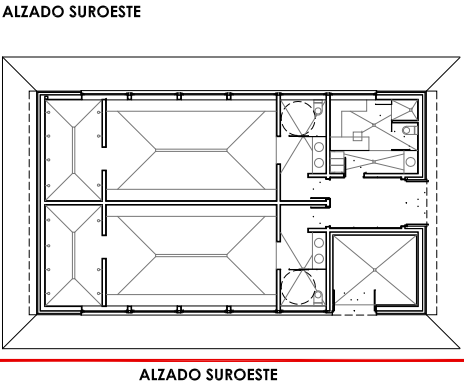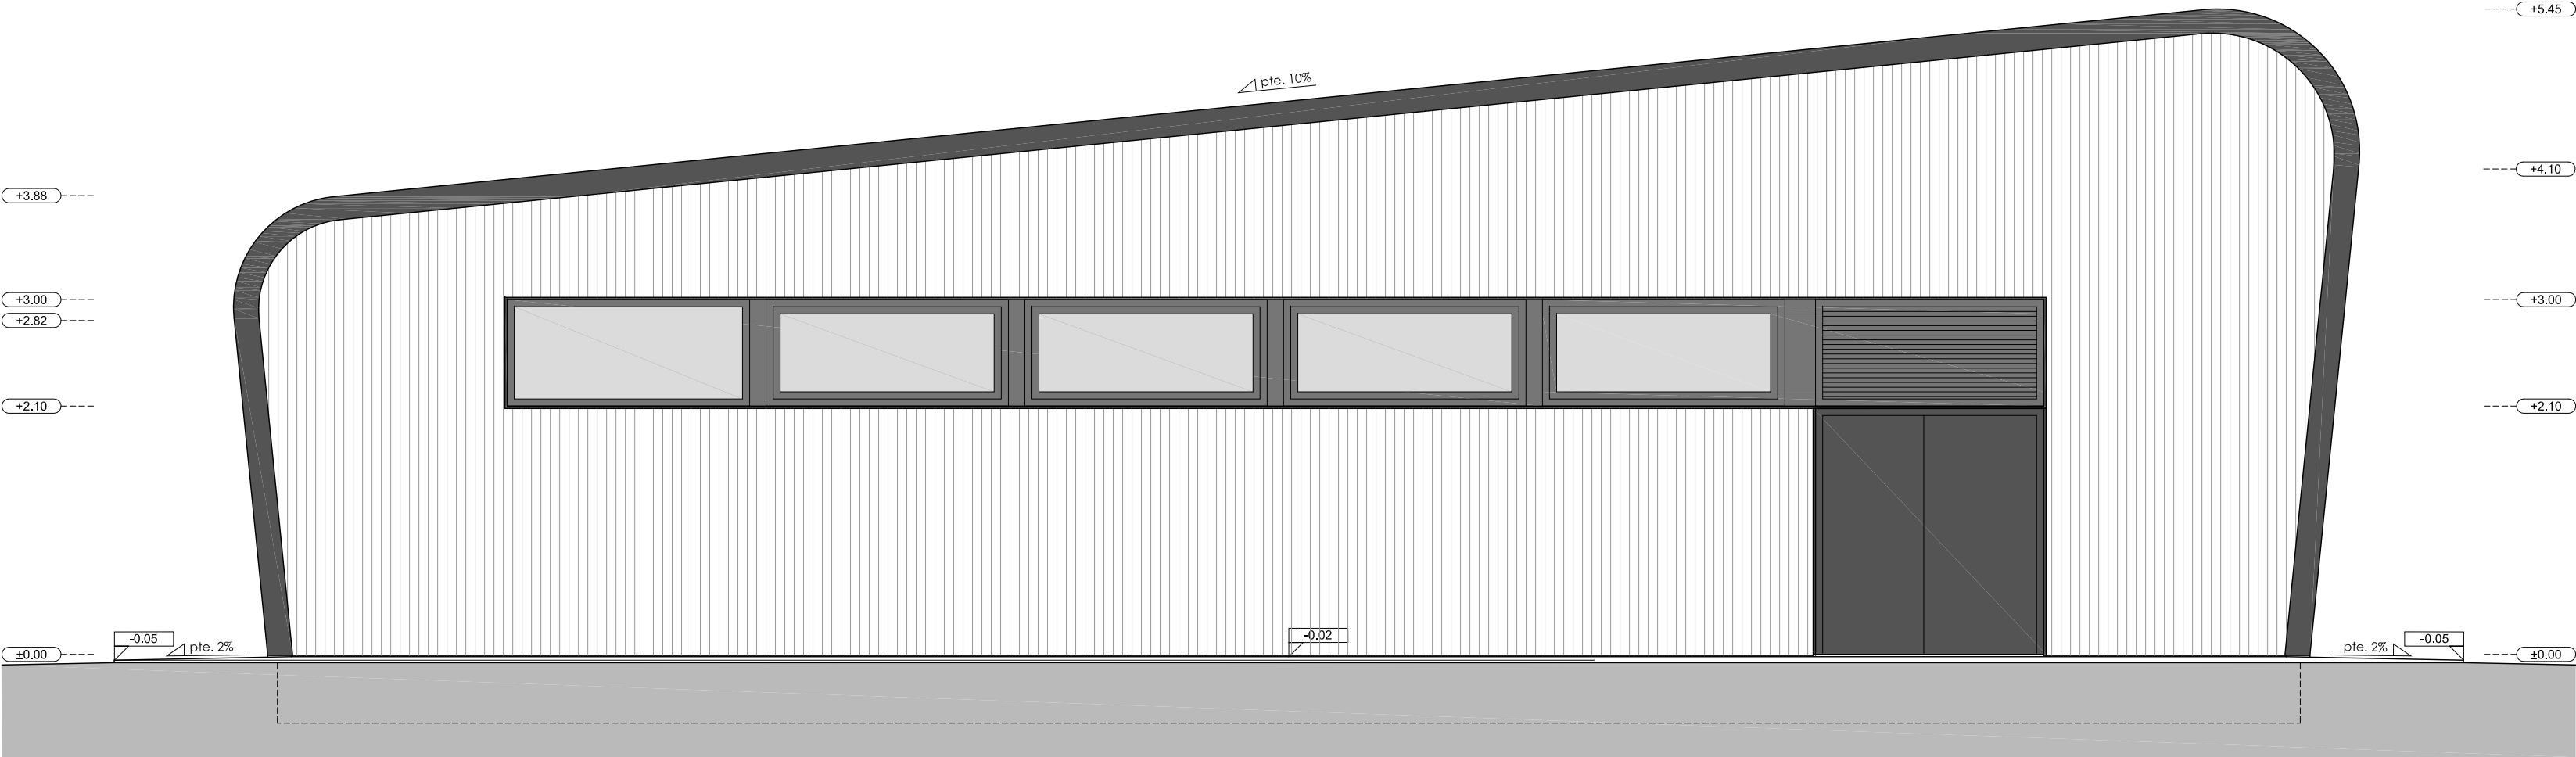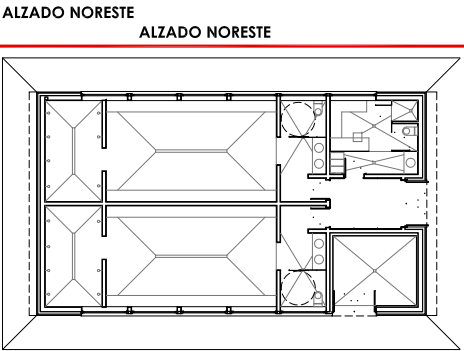
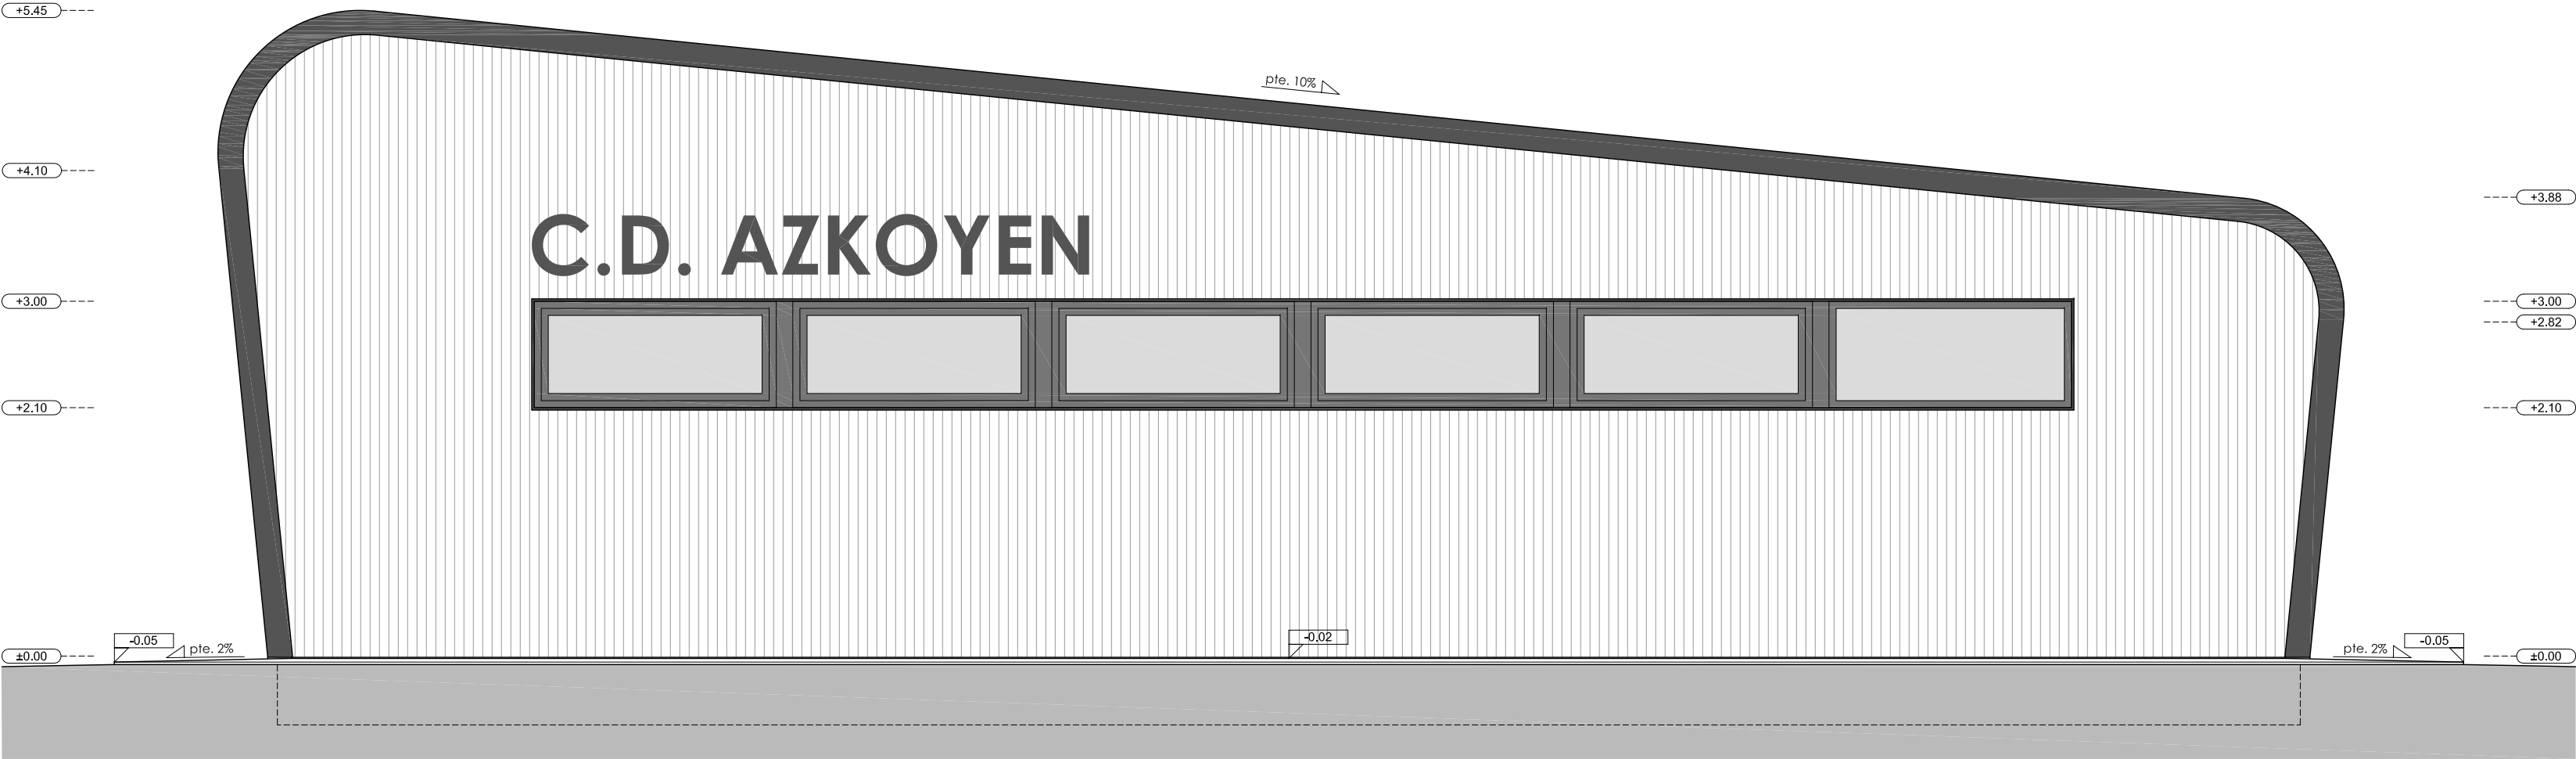


 DIAZ NAVARRO ARQUITECTOS, S.L. C/ Angel Dabian nº 18 bajo. 31550 Peralta (NAVARRA) T. 948 93 55 17 M. 657 60 32 35 carlos@diaznavarroarquitectos.com www.diaznavarroarquitectos.com	PROYECTO DE EJECUCIÓN DE VESTUARIOS EN CAMPO DE FUTBOL EN PERALTA (NAVARRA)		 Fdo. Carlos Díaz Navarro	PLANO Nº A05	
	PROMOTOR:	EXCELENTÍSIMO AYUNTAMIENTO DE PERALTA			ARQUITECTO
	SITUACION:	C/ RIO nº S-P, PERALTA (NAVARRA)			
	ALZADOS NORESTE Y SUROESTE				ESCALA: A2: 1/50
REF.: A001-2017-03		FECHA: ENERO 2018			


COLEGIO OFICIAL DE ARQUITECTOS VASCO-NAVARRA
FUSAL HERRIKO ARKITEKTOKEN ELKARGO OHIZIALA
DELEGACIÓN EN NAVARRA
15/02/2018
VISADO

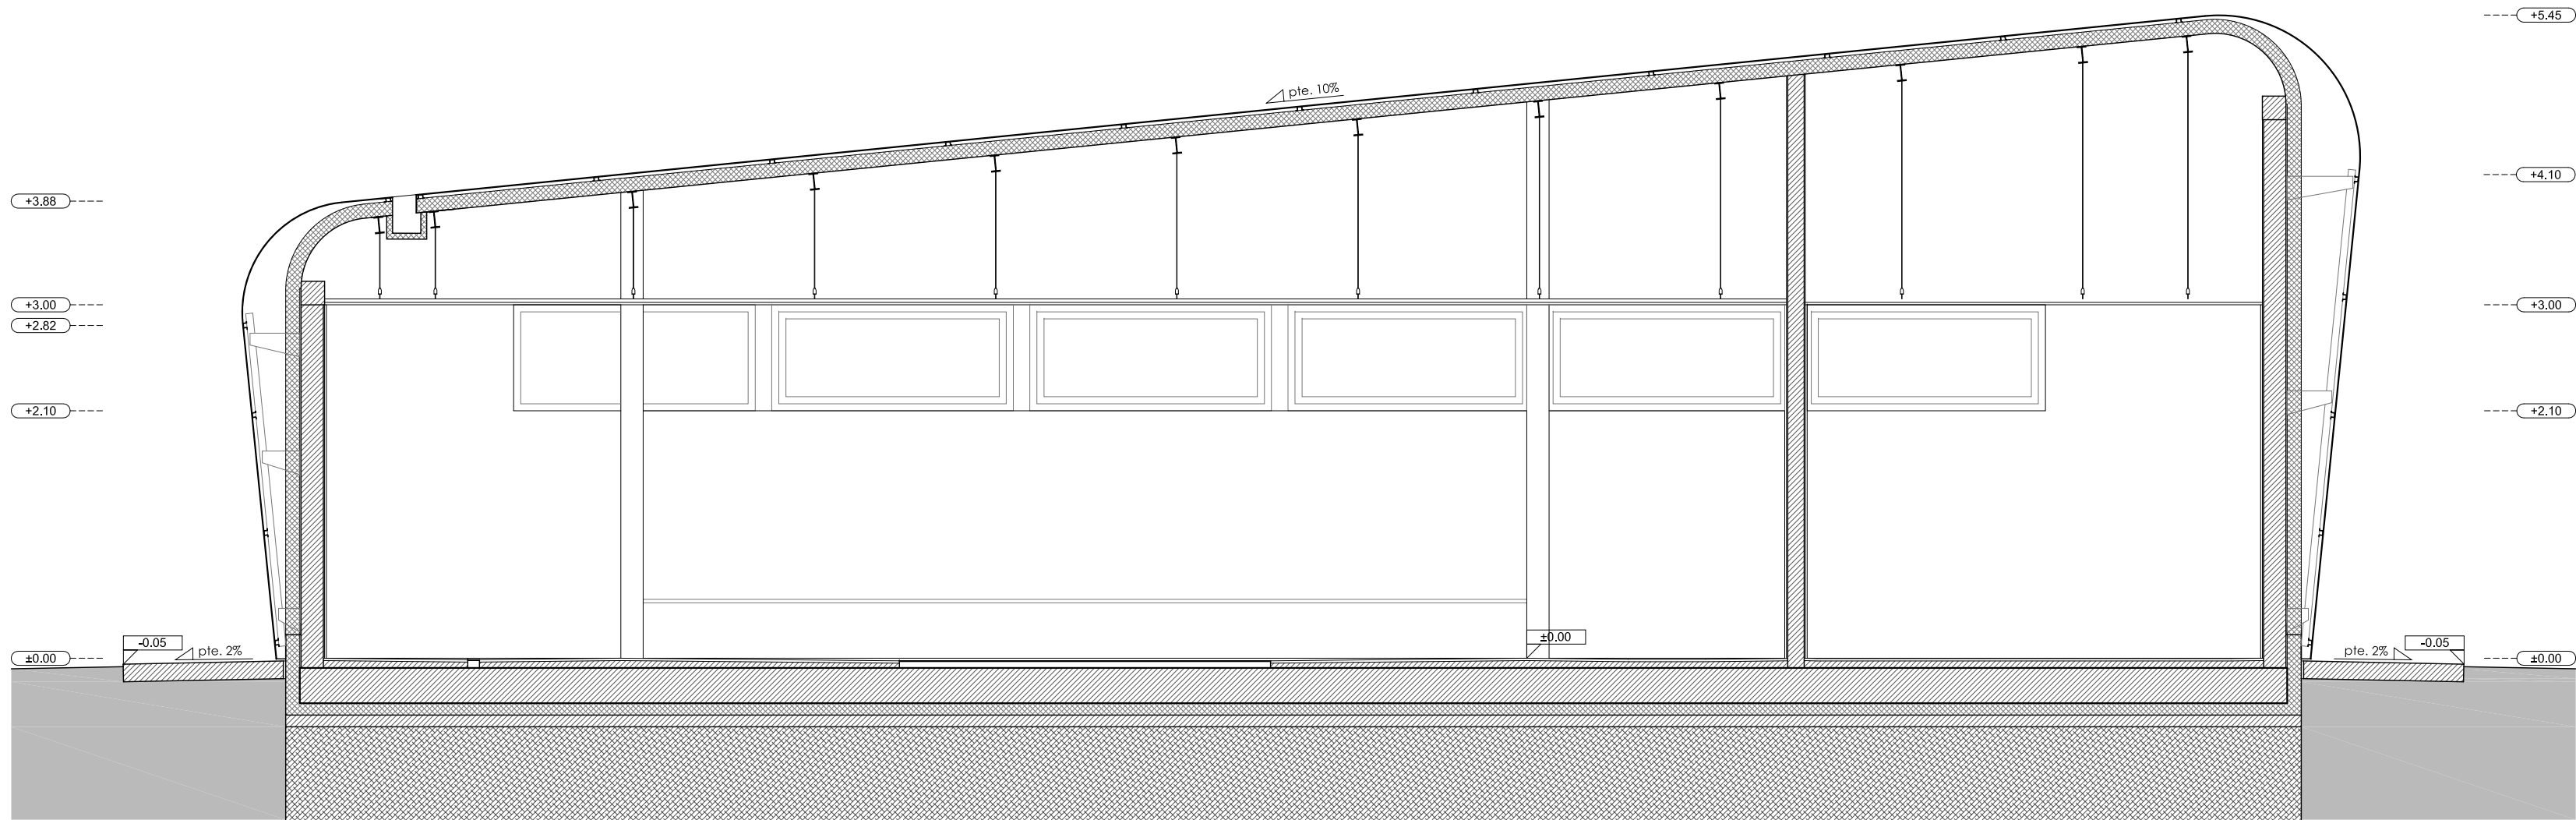


SECCIÓN A

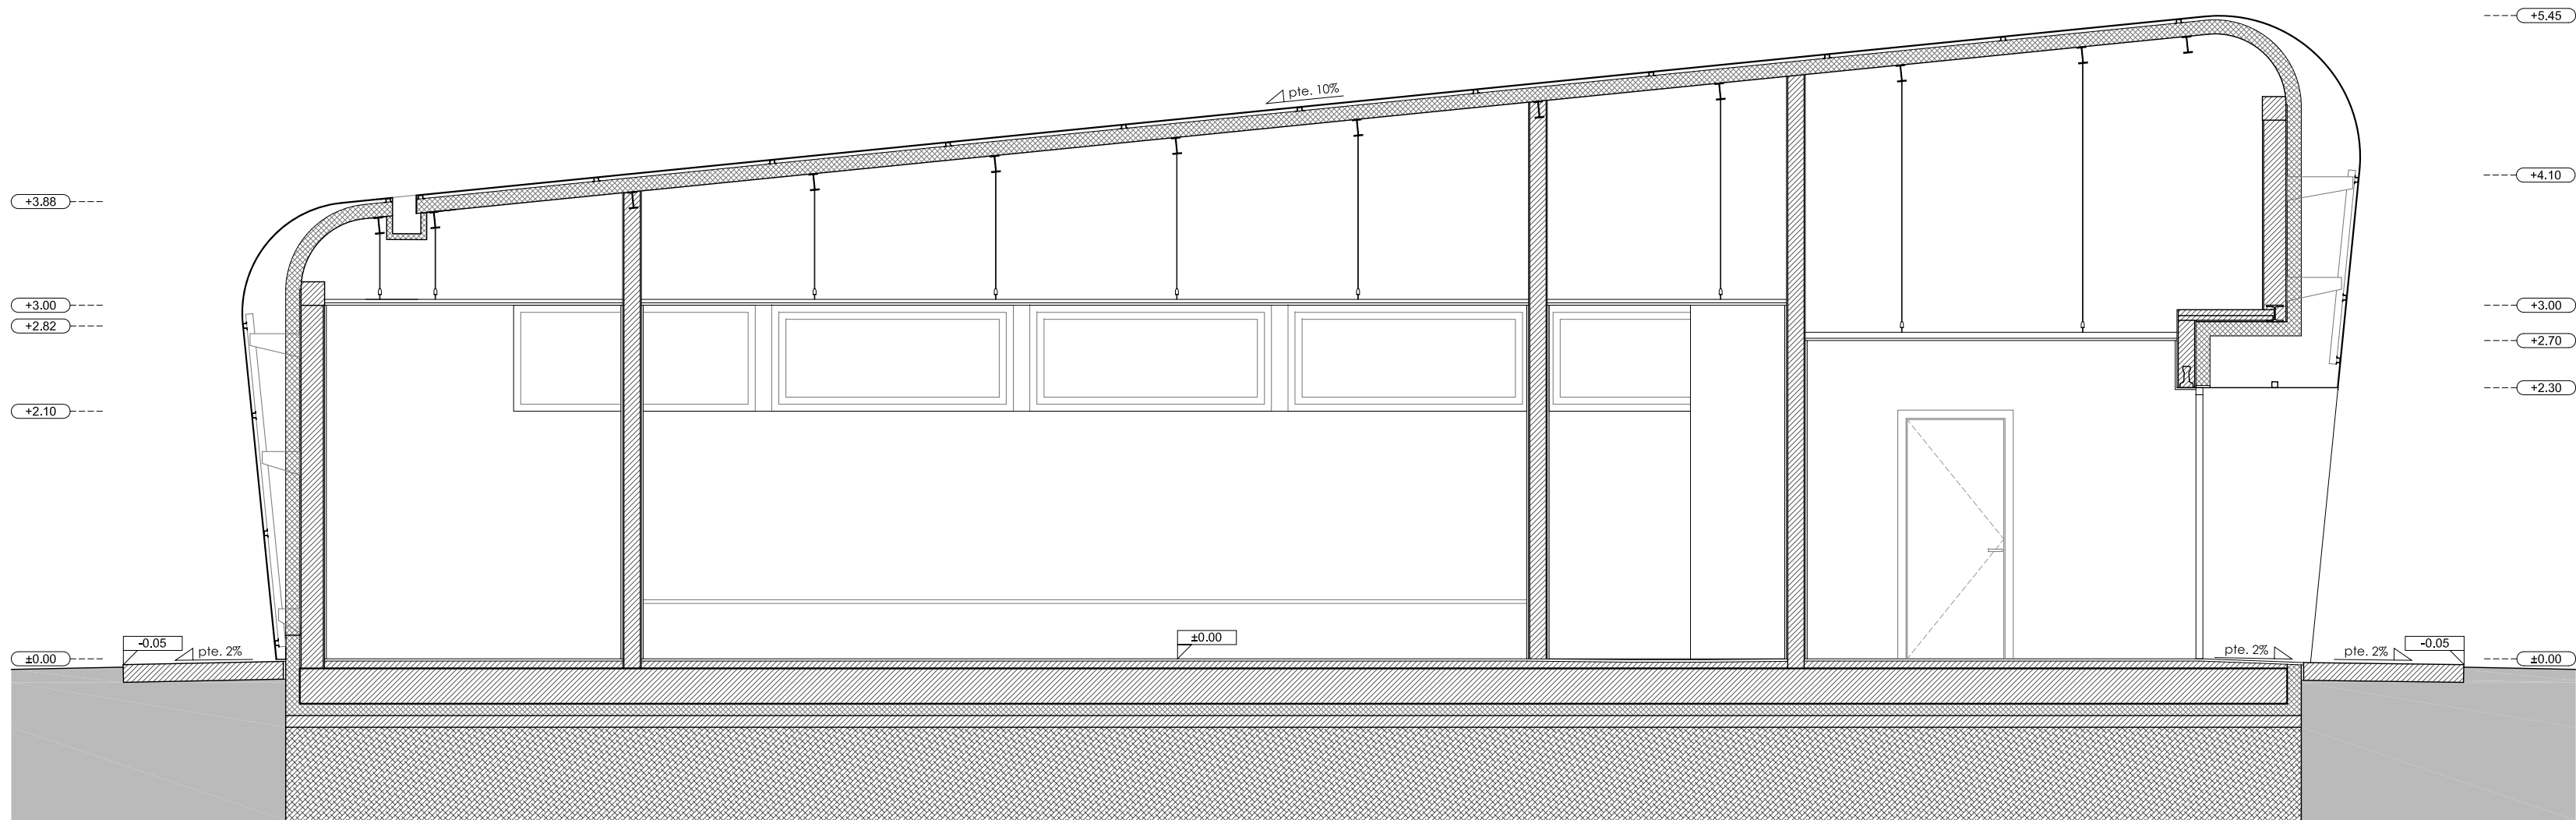
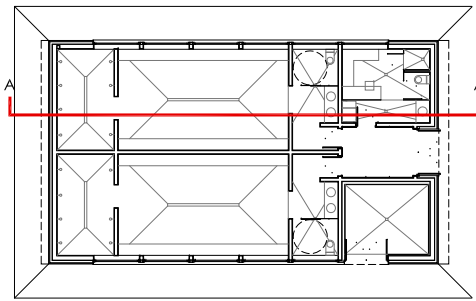


SECCIÓN B

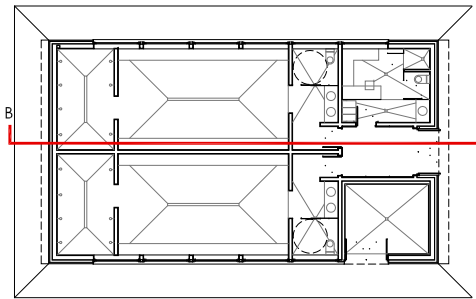


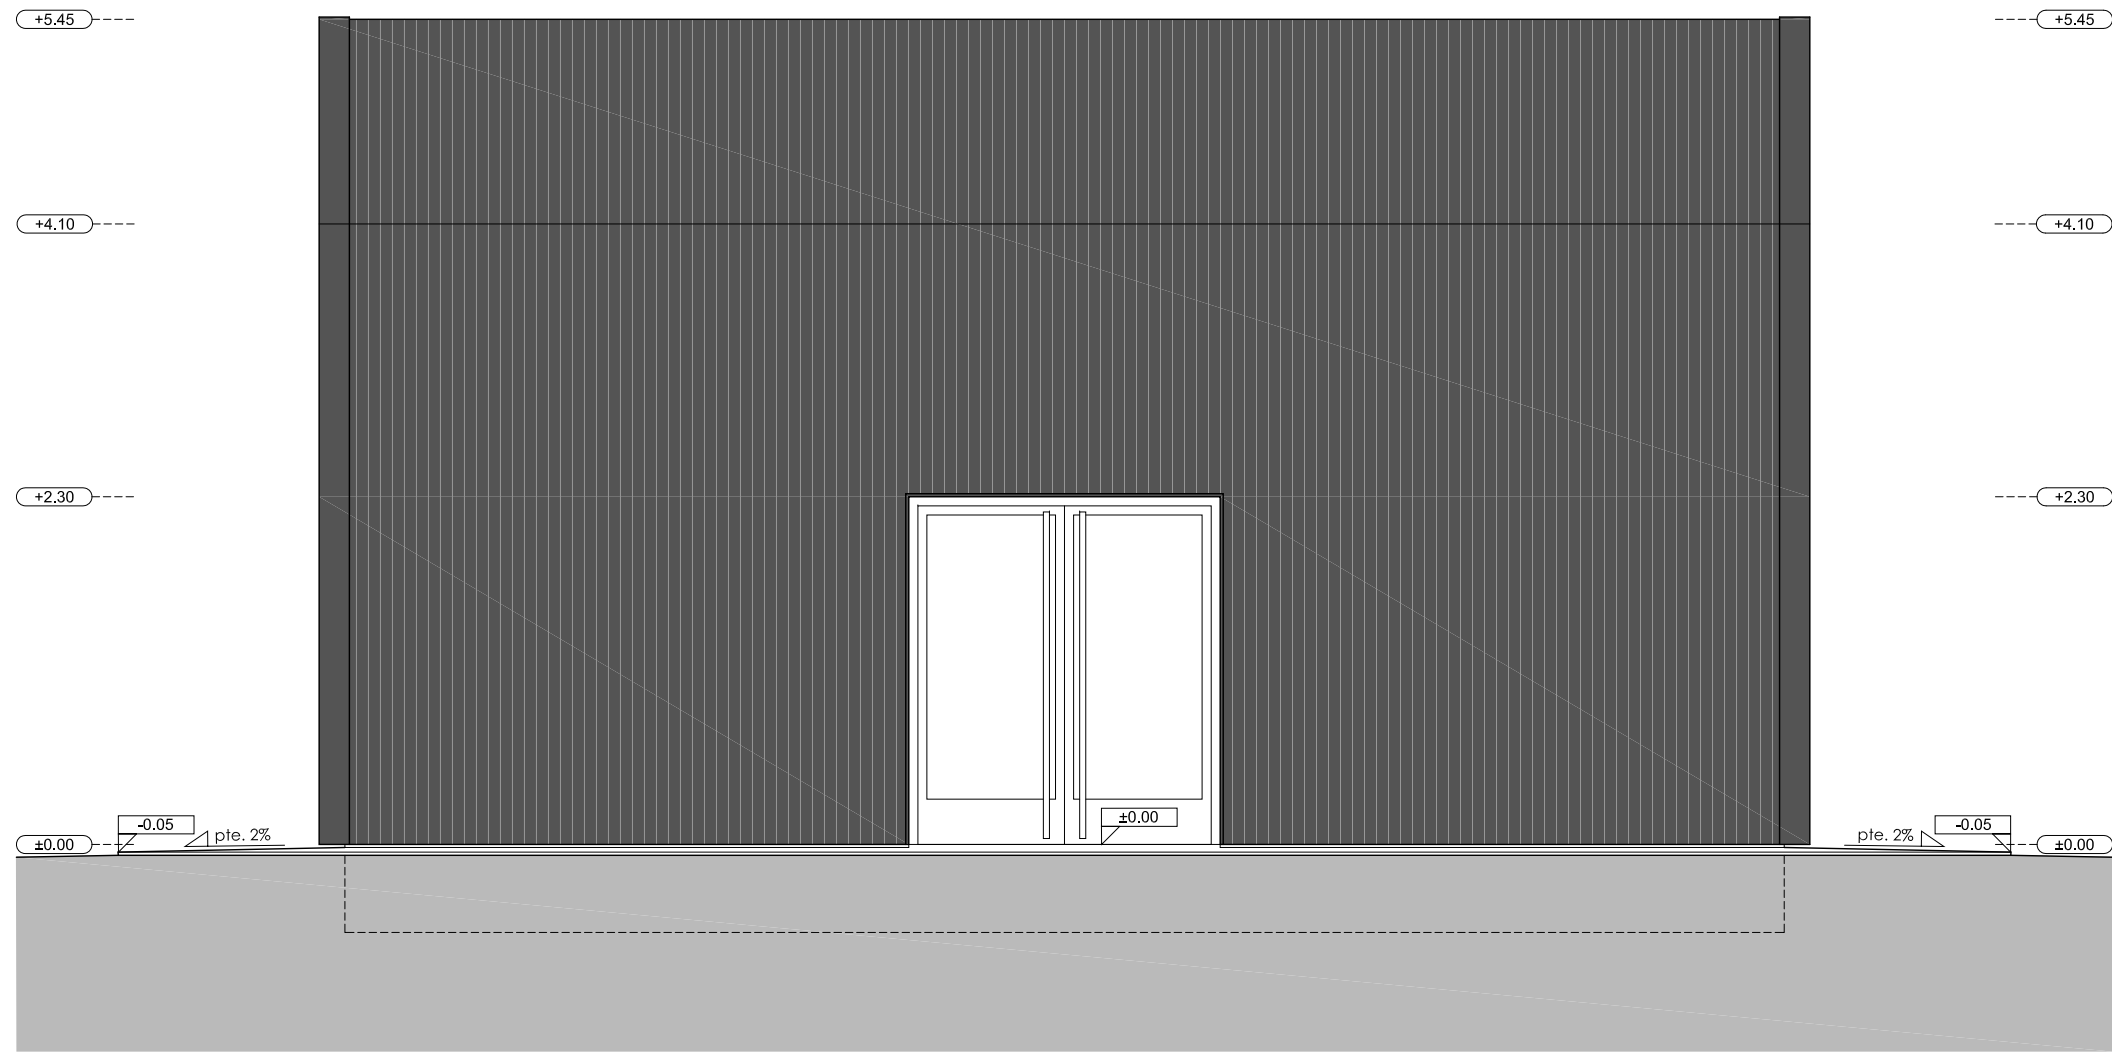


ALZADO SURESTE

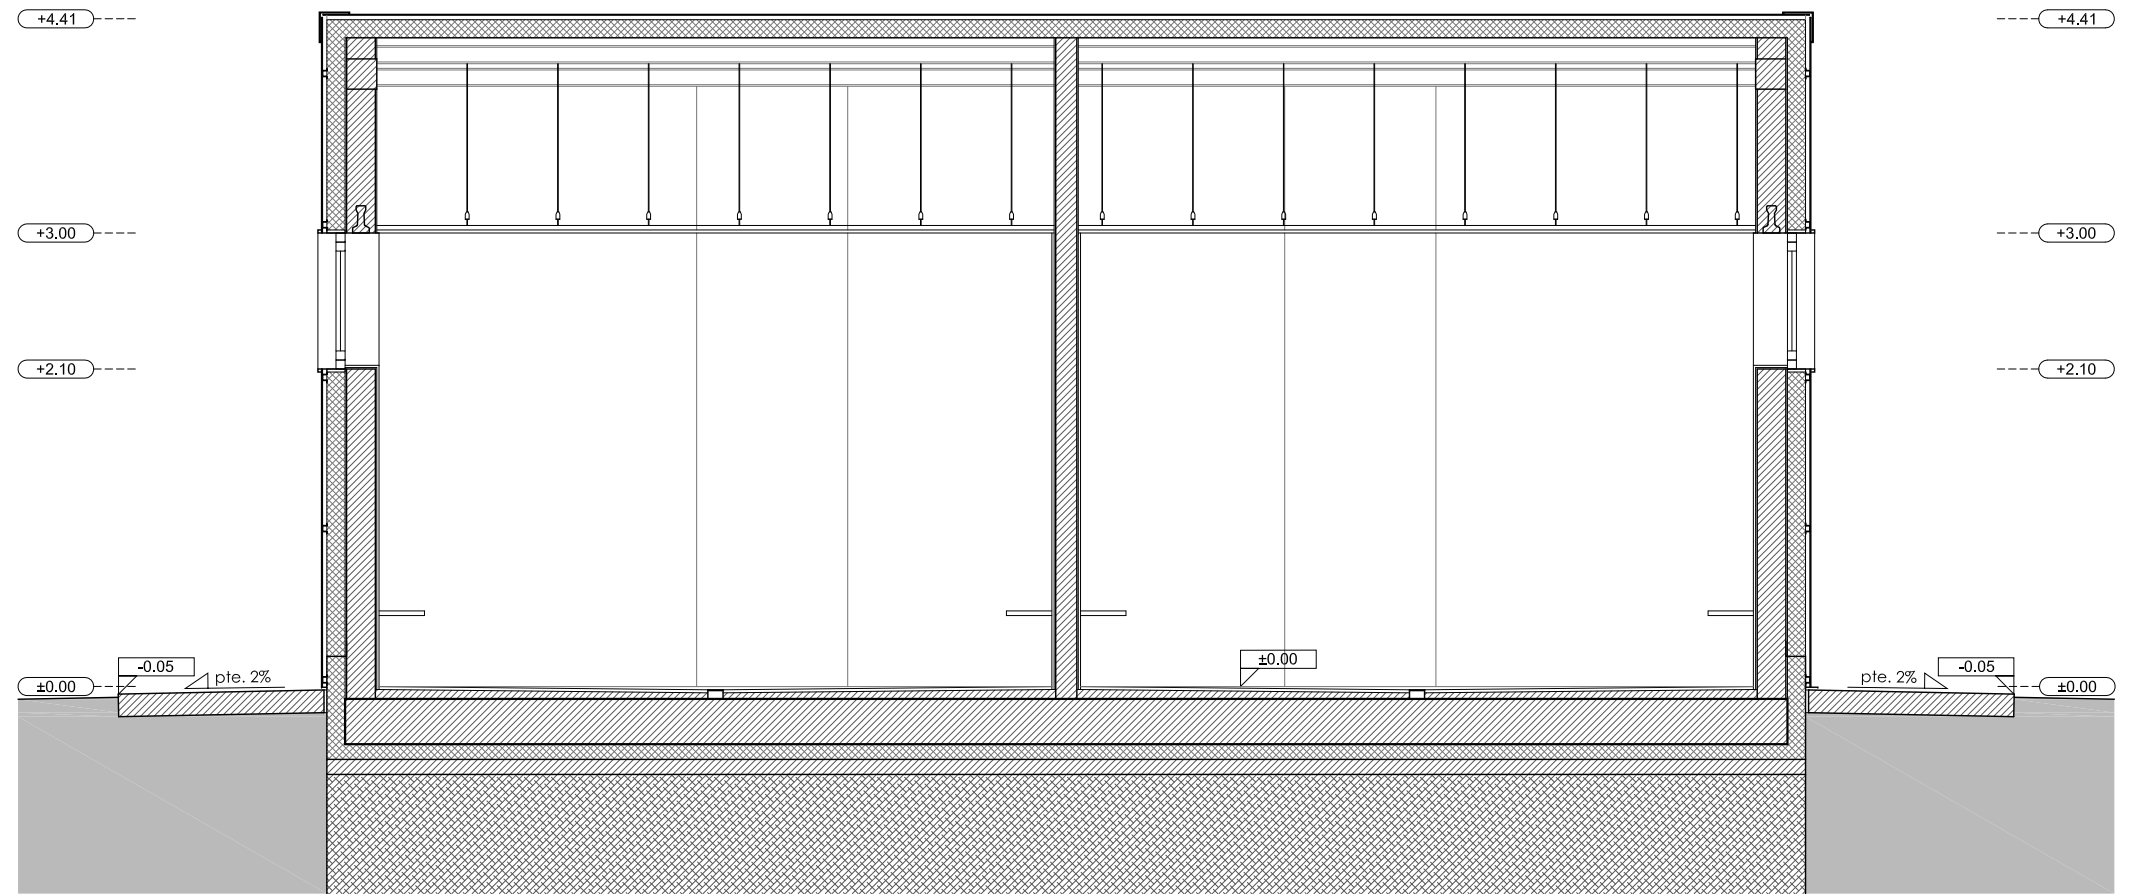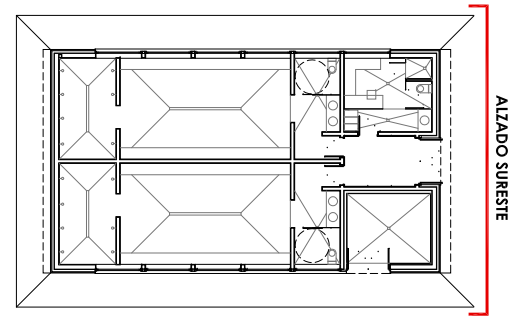


SECCIÓN C

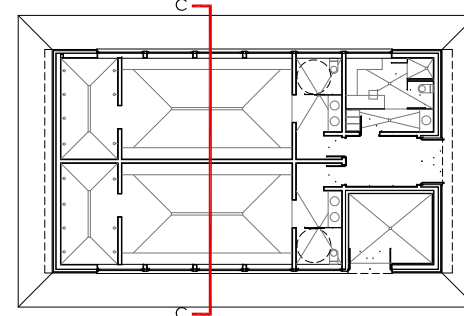

SECCIÓN D


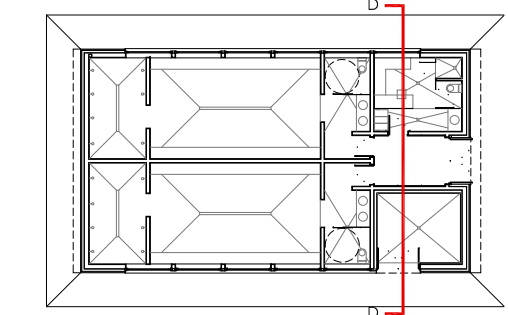


ALZADO NOROESTE



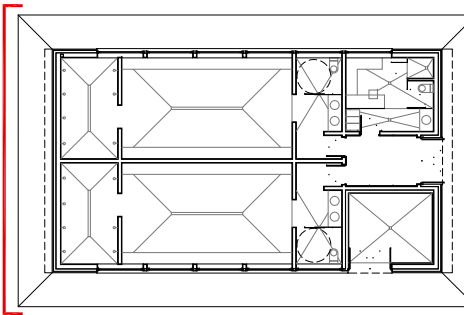


 DIAZ NAVARRO ARQUITECTOS, S.L. C/ Angel Dibauin nº 18 bajo, 31550 Peralta (NAVARRA) T. 948 93 55 17 M. 657 60 32 35 carlos@diaznavarroarquitectos.com www.diaznavarroarquitectos.com	PROYECTO DE EJECUCIÓN DE VESTUARIOS EN CAMPO DE FUTBOL EN PERALTA (NAVARRA)		 Fdo. Carlos Díaz Navarro	PLANO Nº A07	
	PROMOTOR:	EXCELENTÍSIMO AYUNTAMIENTO DE PERALTA			ARQUITECTO
	SITUACION:	C/ RIO nº S-P, PERALTA (NAVARRA)			
	ALZADOS SURESTE, NOROESTE Y SECCIONES C Y D				ESCALA: A2: 1/50
	REF.: A001-2017-03	FECHA: ENERO 2018			


COPIA
15/02/2018
VISADO
COLLEJO OFICIAL DE ARQUITECTOS VASCO-NAVARRA
EUSKAL HERRIKO ARQUITECTURAREN ELKARGO OFIZIALA
DELEGACIÓN EN NAVARRA

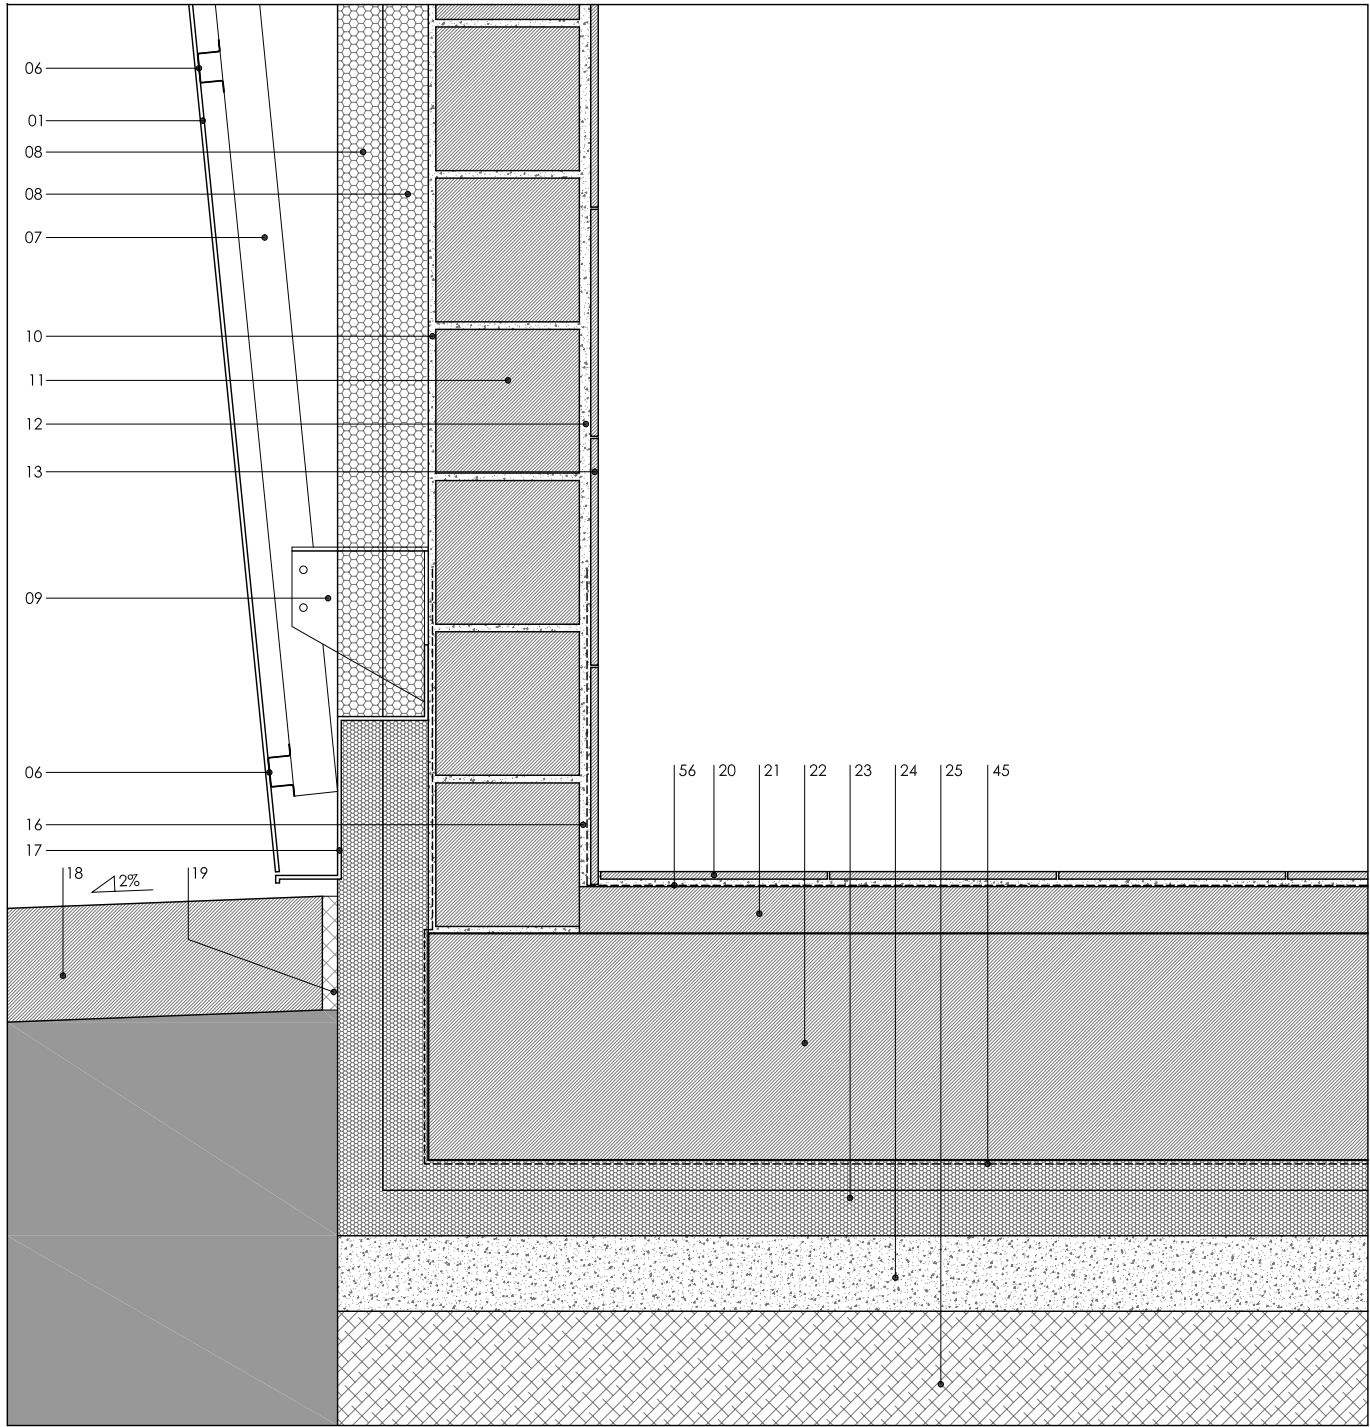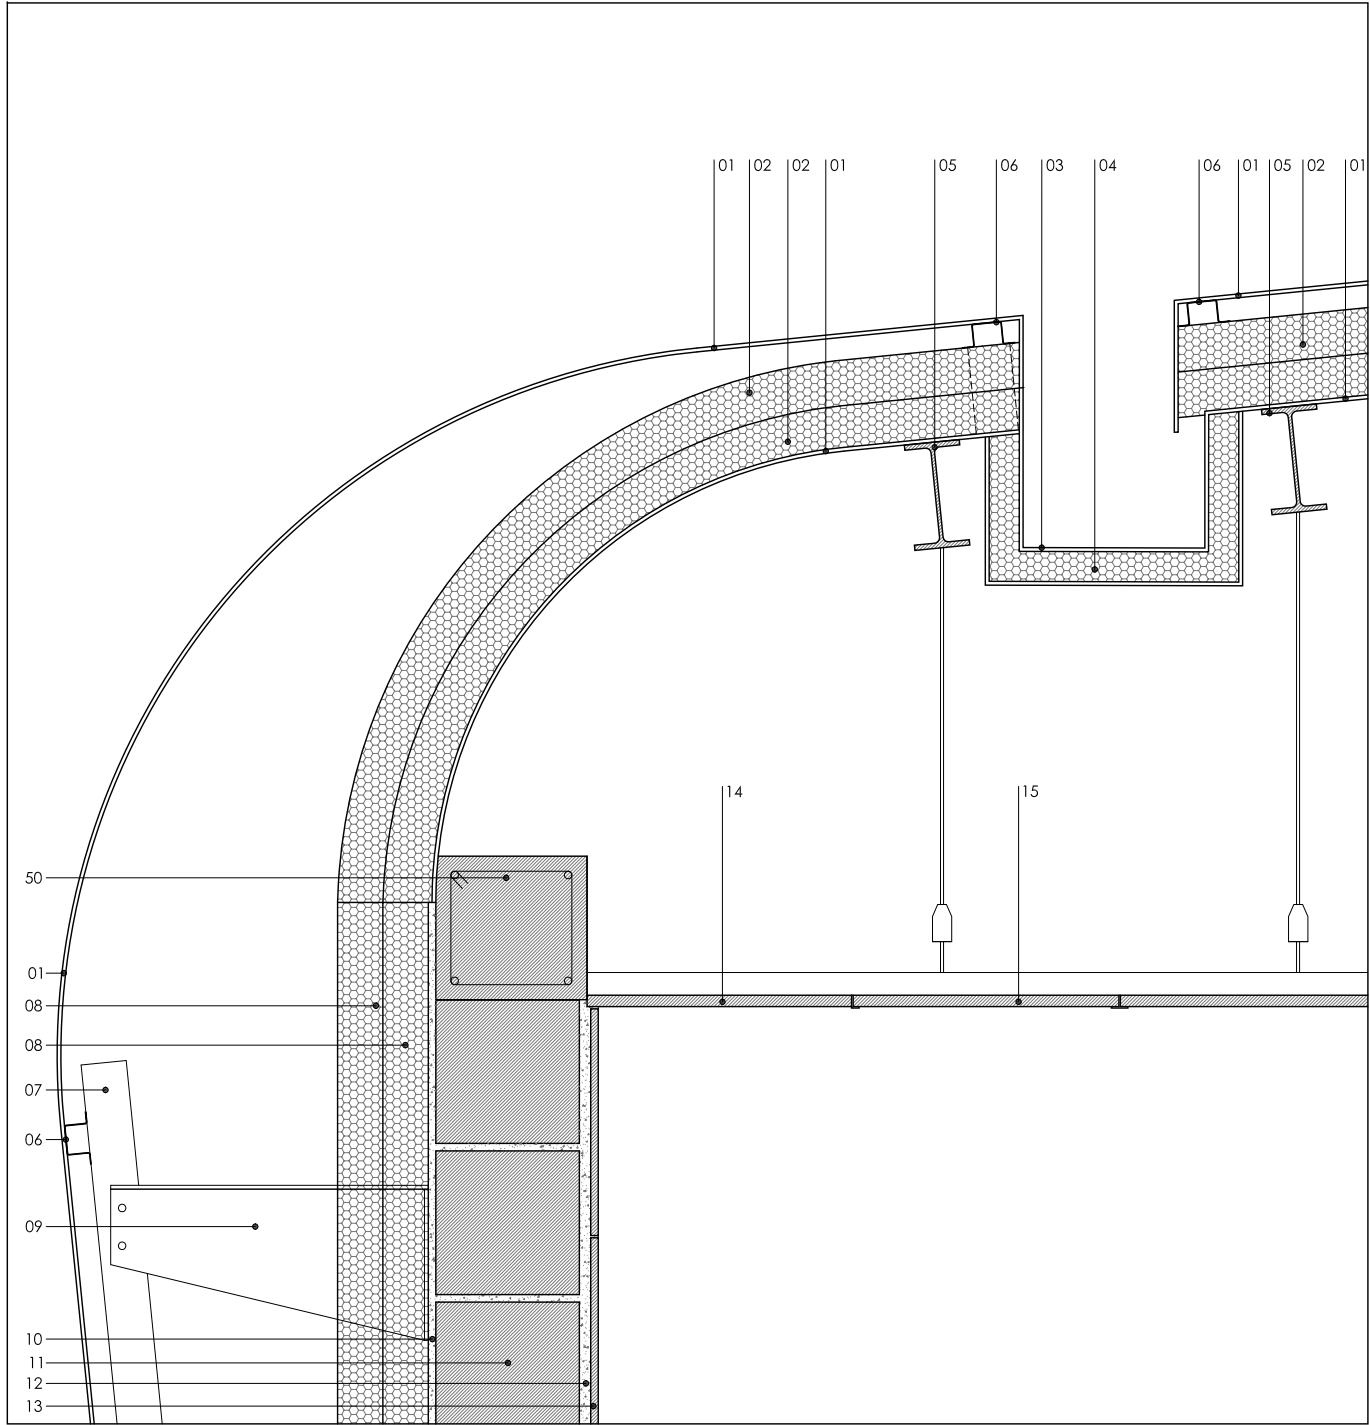

DETALLE CONSTRUCTIVO 1

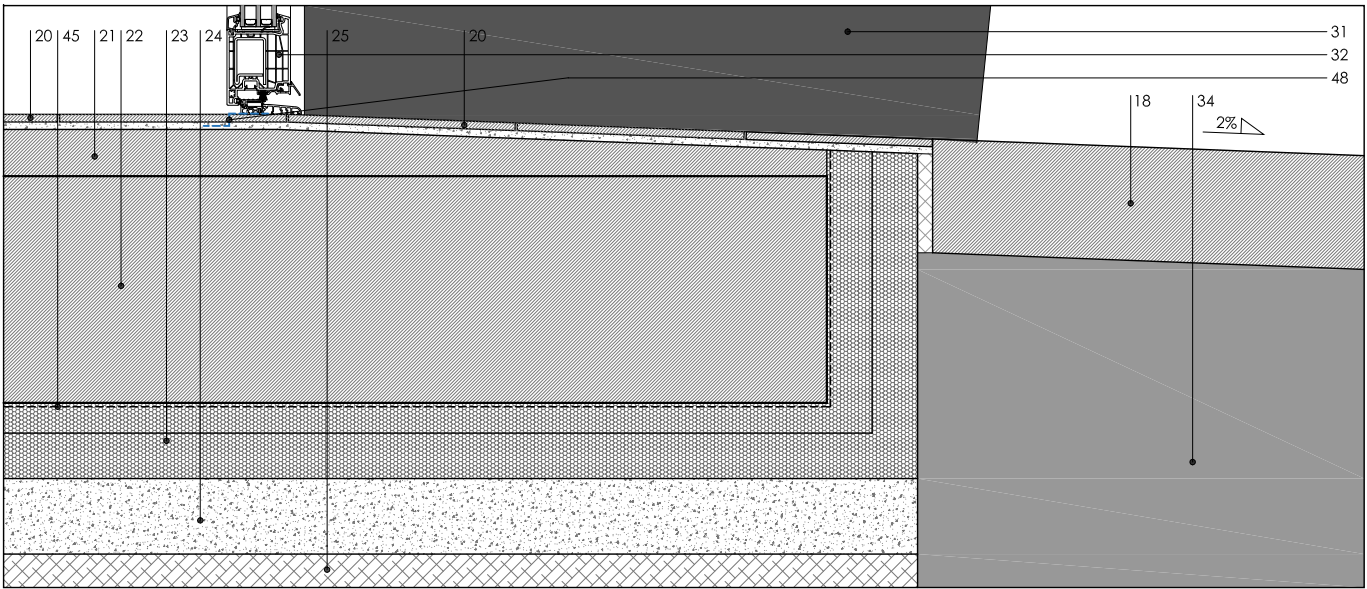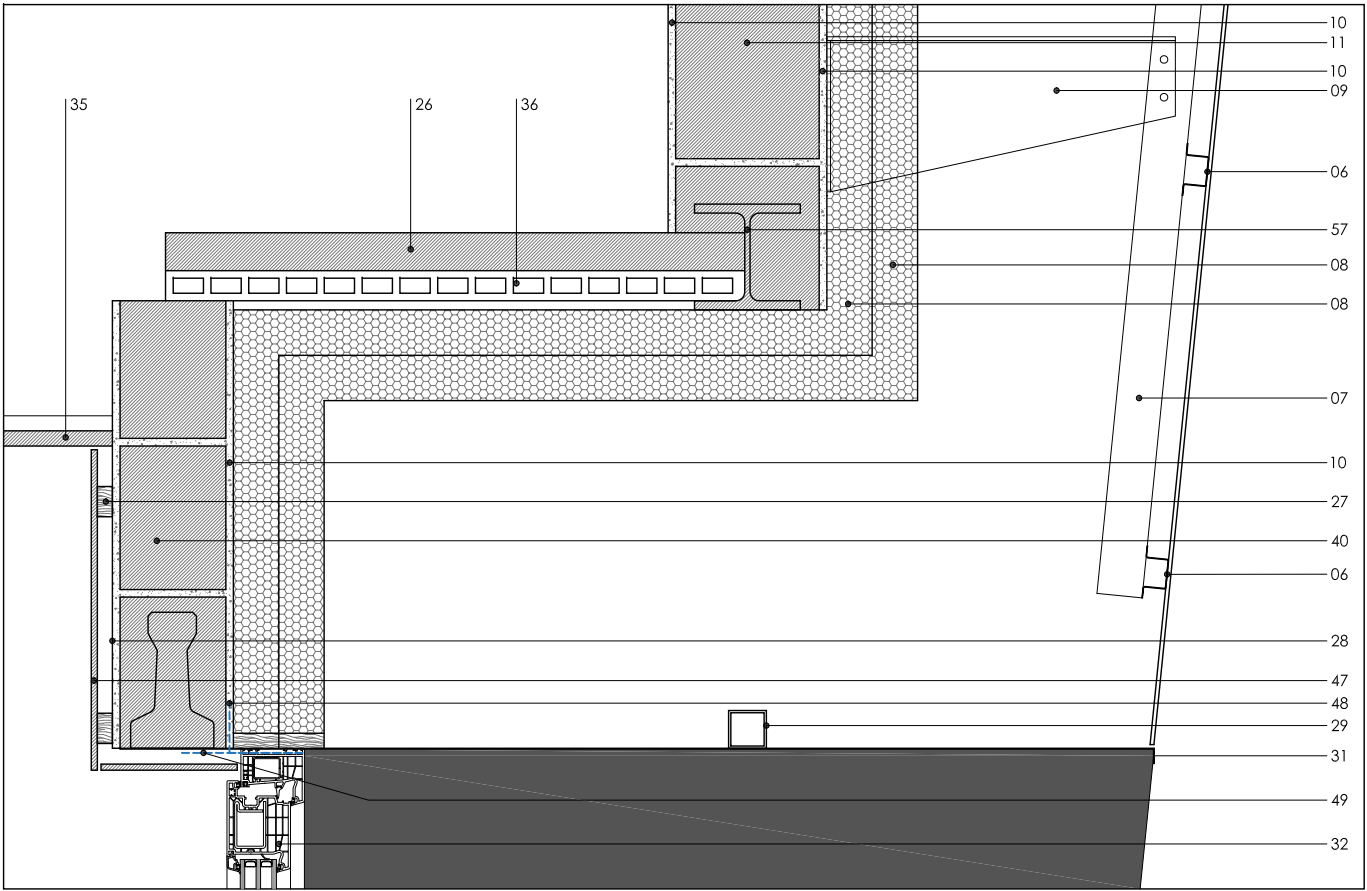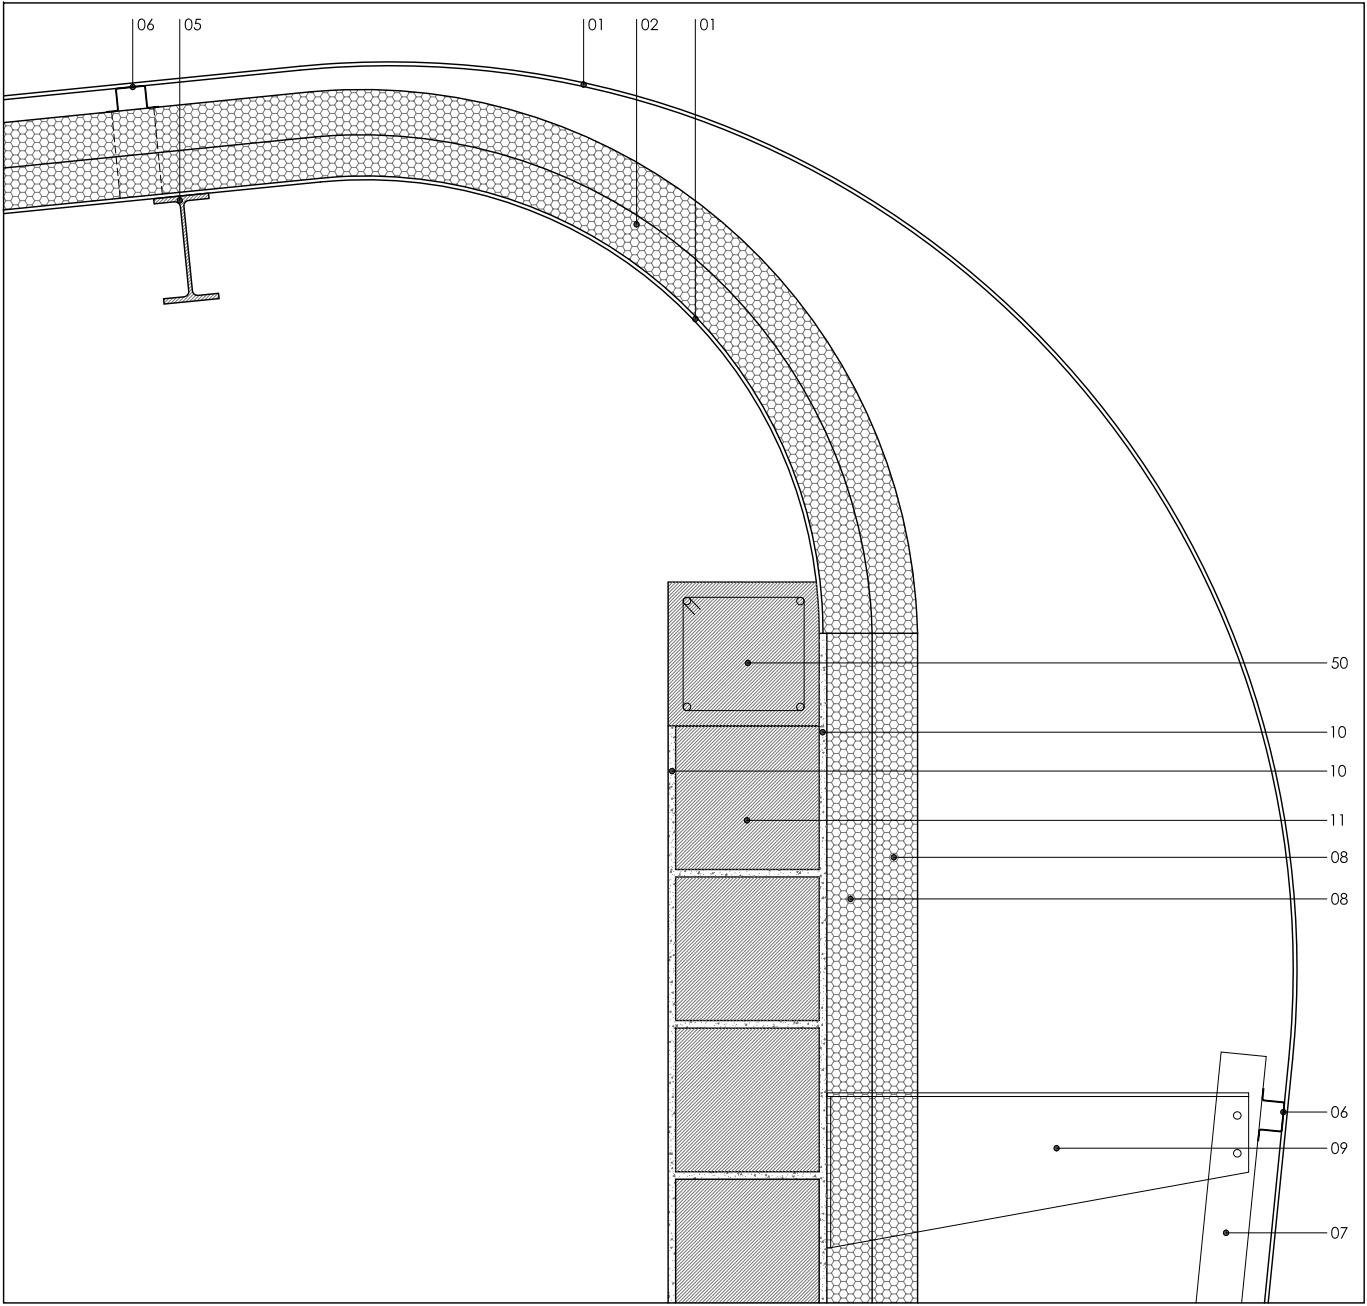


DETALLE CONSTRUCTIVO 2

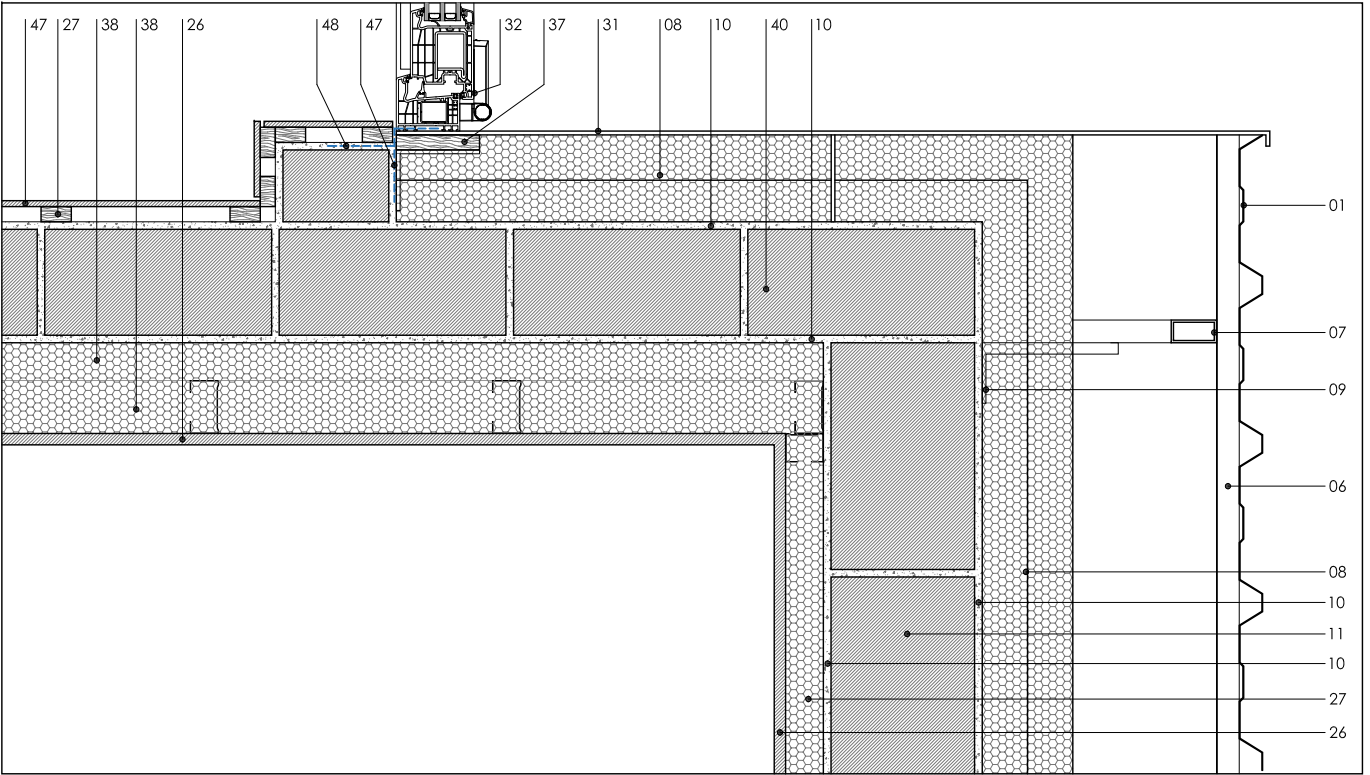


DETALLE CONSTRUCTIVO 3

LEYENDA

01 Chapa prelacada grecada de la marca INCO 30,5/0,6 mm negra 02 Aislamiento térmico de lana de roca, de la marca ROCKWOOL, modelo DUROCK ENERGY SP de e = 6 cm 03 Canalón doble aislado de chapa de e = 1 mm 04 Aislamiento térmico IPR e = 75 mm 05 Viga metálica IPE 140 06 Perfil muestra 70x30 mm atornillado 07 Tubular #60.30.3 para la sujeción de fachada ventilada 08 Aislamiento térmico de lana de roca, de la marca ROCKWOOL, modelo VENTIROCK-DUO, de 100 kg/m³ de densidad en capa superior y 40 kg/m³ en la inferior e = 4 cm 09 Escuadras de acero galvanizado de longitud variable e = 5 mm 10 Enfoscado de mortero CSIII-W1 de cemento 11 Fábrica de bloque de termoarcilla 30x19x19 cm 12 Enfoscado maestreado de mortero de cemento hidrófugo M-10 e = 1 cm 13 Alicatado de baldosa de gres porcelánico colocado con cemento cola 14 Falso techo liso de yeso laminado antihumedad e = 13 mm 15 Falso techo desmontable de 60x60 cm, modelo PLADUR FON 16 Lámina impermeable 17 Chapa de remate de fachada ventilada 18 Solera de hormigón armado e = 15 cm con mallazo 15.15.8 19 Junta de poliestireno expandido e = 2 cm 20 Baldosa de gres porcelánico antideslizante colocada con cemento cola 21 Recrecido de mortero e = 6 cm 22 Losa de cimentación de hormigón armado e = 30 cm 23 Aislamiento térmico poliuretano extruido tipo URSA XPS NV L e = 6 cm 24 Hormigón de limpieza e = 10 cm 25 Relleno de TODOUNO compactado e = 190 cm 26 Placa de yeso laminado antihumedad e = 1,5 cm 27 Rastrel de madera de pino hidrófugo pintados de color negro de 20x40 mm 28 Alicatado de baldosa de gres porcelánico colocado con pasta especial para yeso laminado 29 Tubular 50.50.2 para soldar la chapa de entrada a los vestuarios, con dos manos de imprimación 30 Aislamiento térmico de lana de roca, de la marca ROCKWOOL, modelo VENTIROCK-DUO, de 100 kg/m³ de densidad en capa superior y 40 kg/m³ en la inferior e = 8 cm 31 Chapa de acero plegada, lacada de color negro, en el porche de acceso a los vestuarios e = 5 mm 32 Carpintería de PVC, de la marca CORTIZO, modelo A84 abisagrada, con triple vidrio 4.4/16argón/4/16argón/3.3 33 Remate de encuentro conformado en chapa plegada y lacada con pintura poliéster negra de 1 mm de espesor 34 Terreno existente 35 Falso techo liso de yeso laminado e = 15 mm 36 Ladrillo tipo CELETYP e = 4 cm 37 Premarco de madera de pino de 12x2 cm 38 Aislamiento térmico de la marca ROCKWOOL, modelo ALPHAROCK-E-225 70 kg/m³ de densidad, e = 7 cm 39 Panel composite negro atornillado a los premarcos de ventana 40 Fábrica de bloque de termoarcilla 30x19x14 cm 41 Chapa ondulada minionda con separación entre ejes de 76 cm y altura total de 18mm entre onda y valle lacada de color blanco e = 1 mm 42 Banda elástica 43 Sellado de silicona negra 44 Lámina de polietileno bajo solera 45 Lámina de polietileno bajo losa 140 46 Carpintería de PVC, de la marca CORTIZO, modelo A84 PASSIVHAUS, con triple vidrio 4.4/16argón/4/16argón/3.3 47 Panel fenólico para exteriores, tipo formica, color "alpino" o similar e = 8 mm 48 Cinta de hermeticidad para exteriores de la marca SIGA, modelo WIGLUV 20/40 49 Cinta de hermeticidad para interiores de la marca SIGA, modelo CORVUN 12/48 50 Zuncho de hormigón armado de remate de muro de 20x20 cm 51 Vigüeta de hormigón pretensado para la formación de dintel de huecos 52 Perfil tubular auxiliar 30.30.2, con dos manos de imprimación 53 Lamas en forma de Z de acero lacado de color negro, soldadas a bastidor de rejilla 54 Viga UPN 200 para formación de dintel de puerta de acceso a la sala de instalaciones 55 Carpintería de PVC, de la marca CORTIZO, modelo A70, de color negro 56 Lámina impermeable, de la marca GURU, modelo WATER-STOP 57 Viga HEB 140



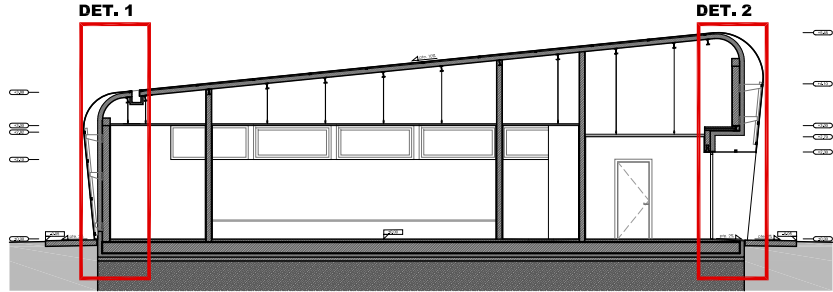


SECCIÓN B



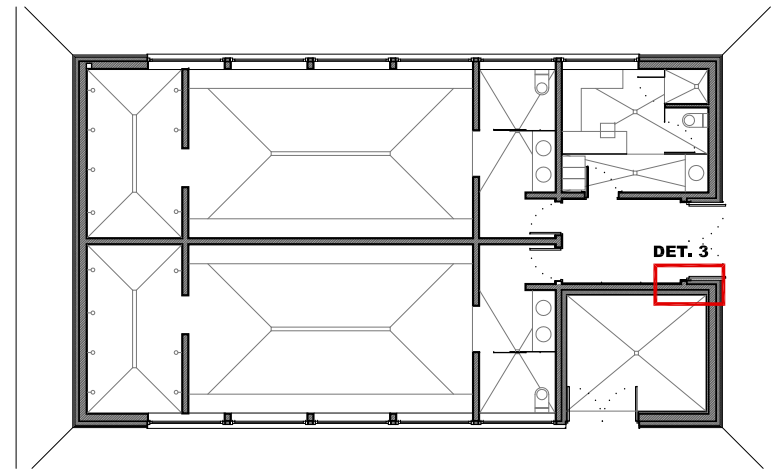


PLANTA BAJA


 DIAZ NAVARRO ARQUITECTOS, S.L. C/ Ángel Dibuen nº 18 bajo, 31500 Peralta (NAVARRA) T. 948 93 55 17 M. 657 60 32 35 carlos@diaznavarroarquitectos.com www.diaznavarroarquitectos.com	PROYECTO DE EJECUCIÓN DE VESTUARIOS EN CAMPO DE FUTBOL EN PERALTA (NAVARRA)		 Fdo. Carlos Díaz Navarro	
	PROMOTOR:	EXCELENTÍSIMO AYUNTAMIENTO DE PERALTA		ARQUITECTO
	SITUACION:	C/ RIO nº S-P, PERALTA (NAVARRA)		PLANO Nº
	DETALLES CONSTRUCTIVOS 1			A08
REF.: A001-2017-03		FECHA: ENERO 2018	ESCALA:	
		A2: 1/50		

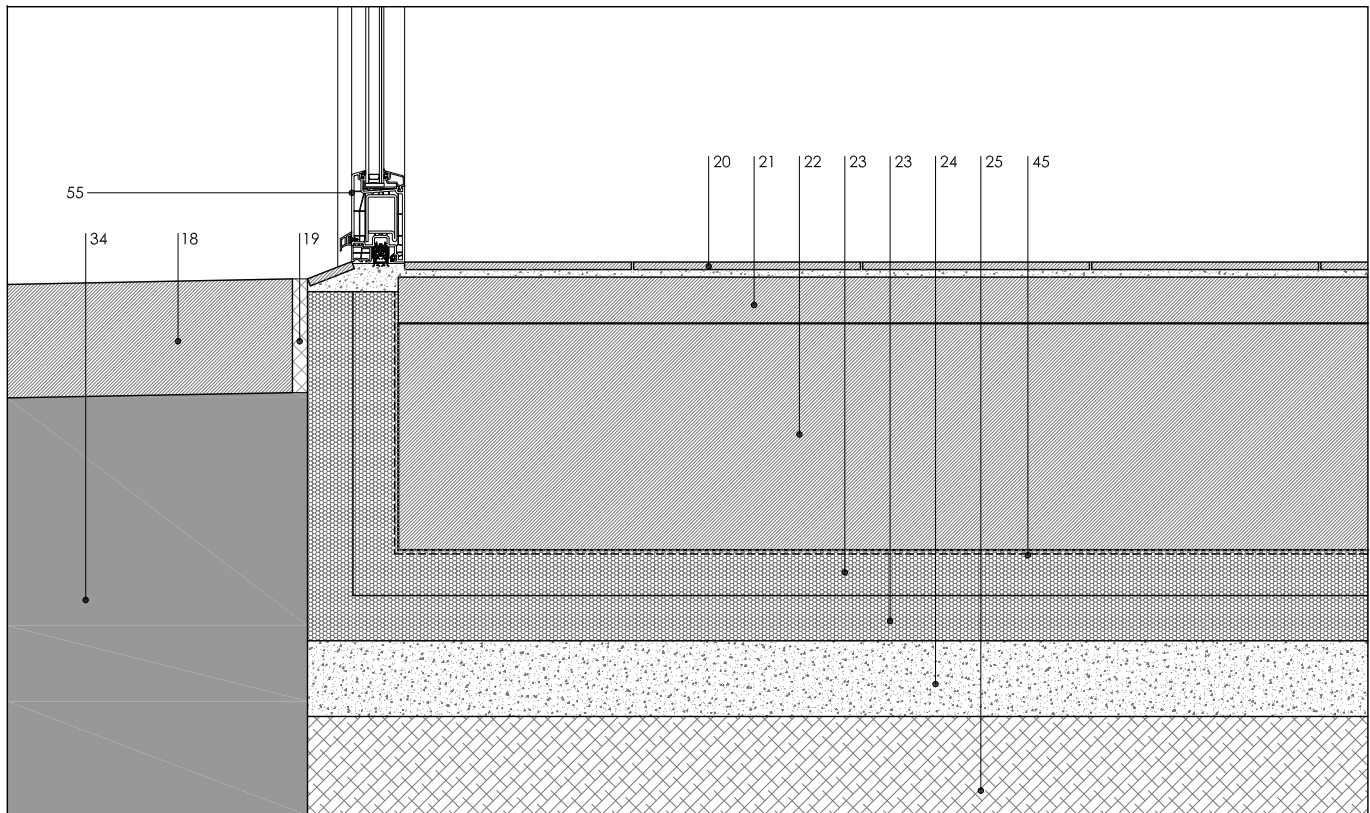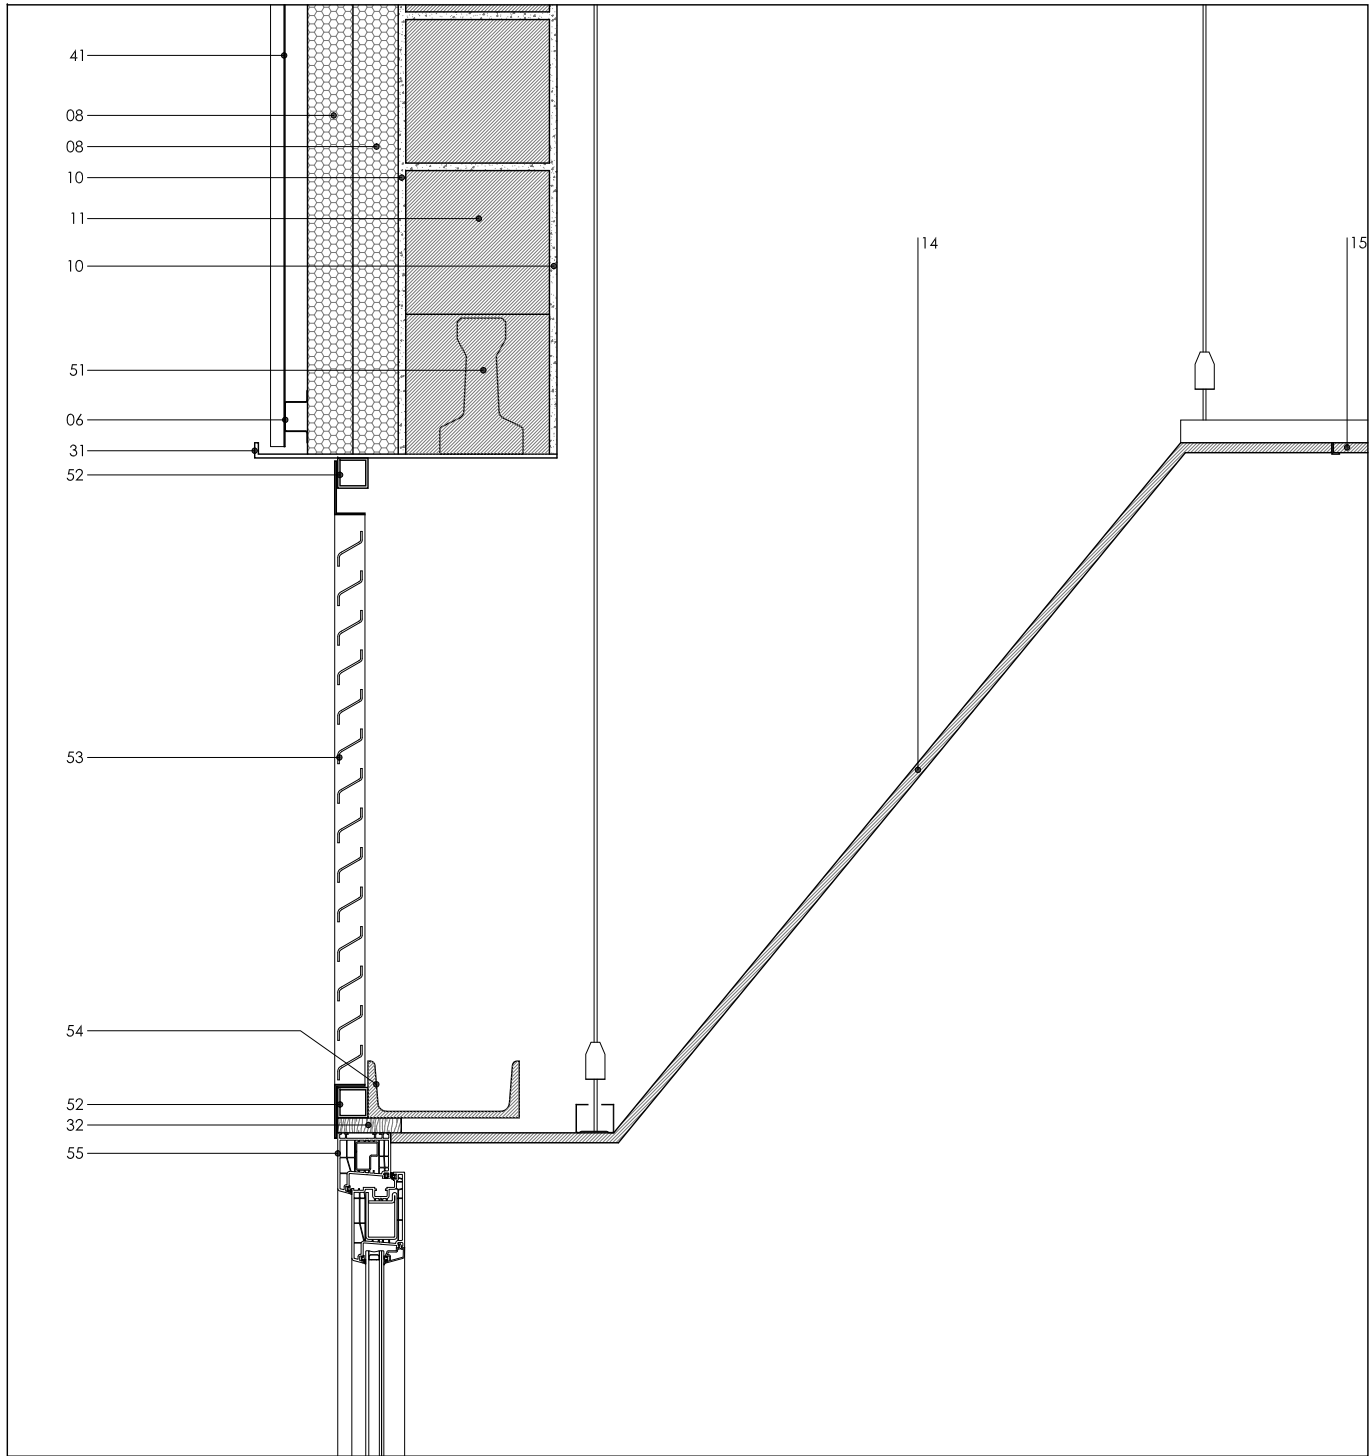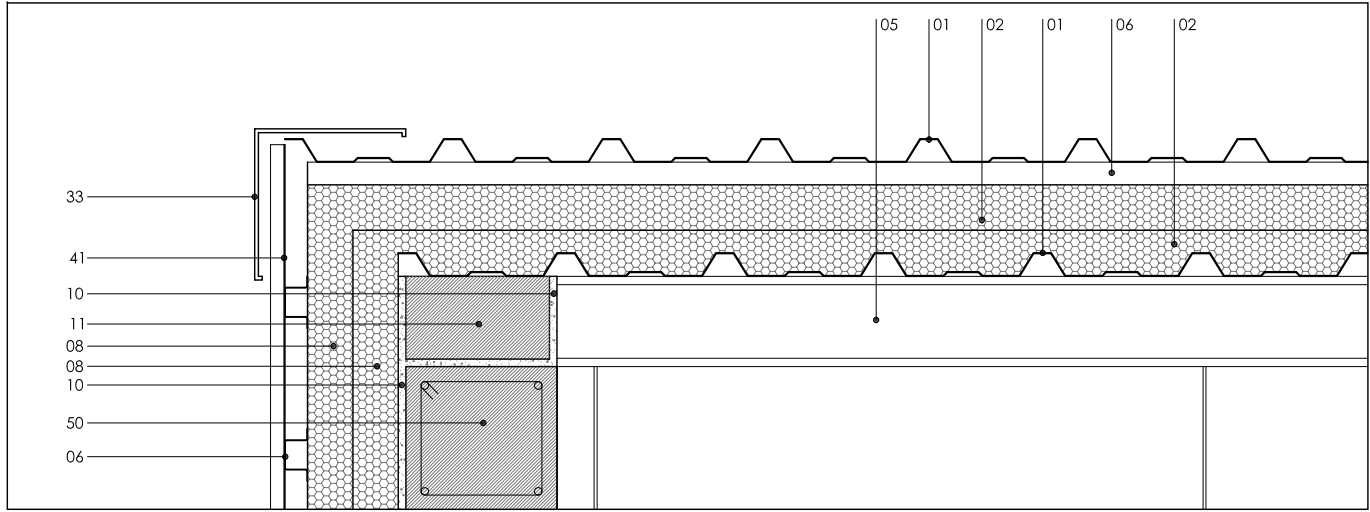


DETALLE CONSTRUCTIVO 4

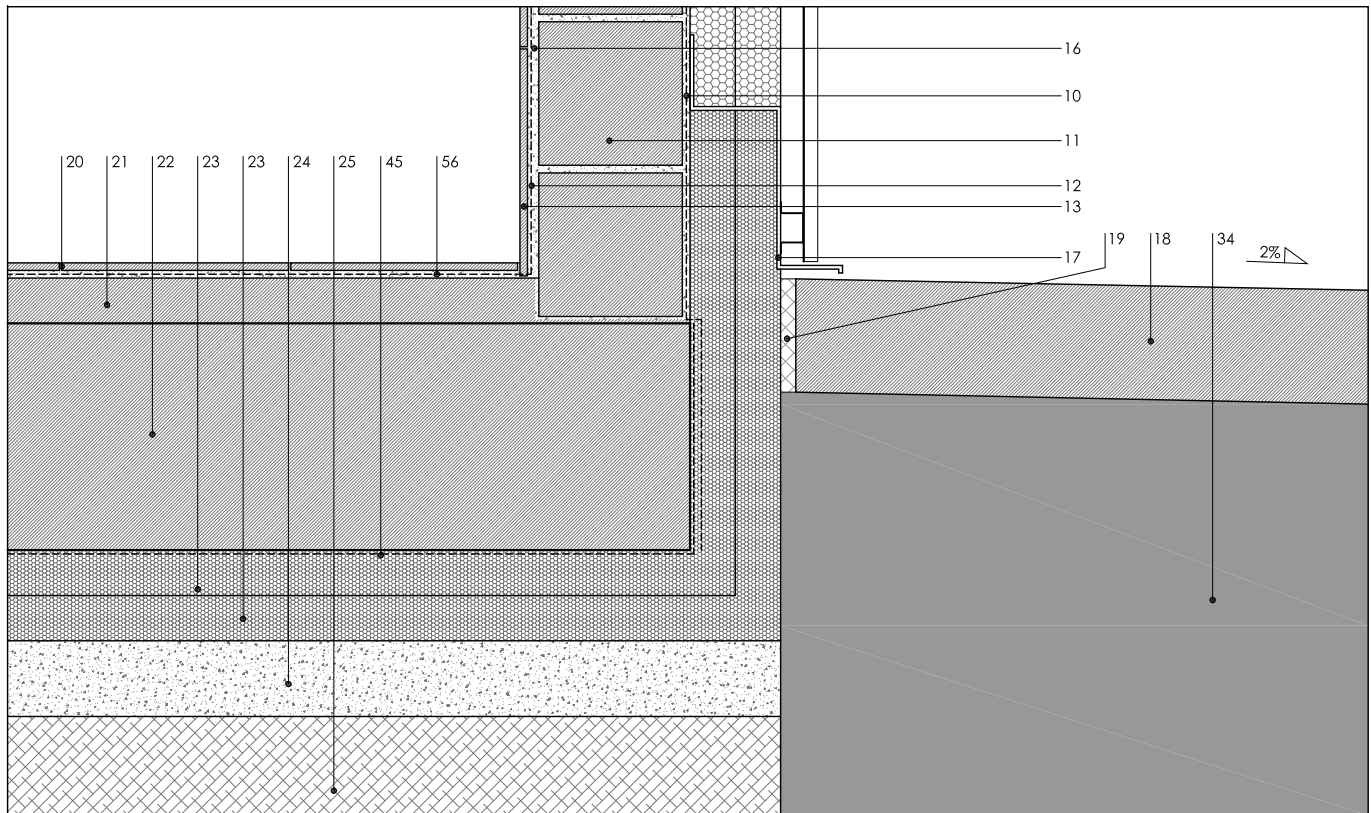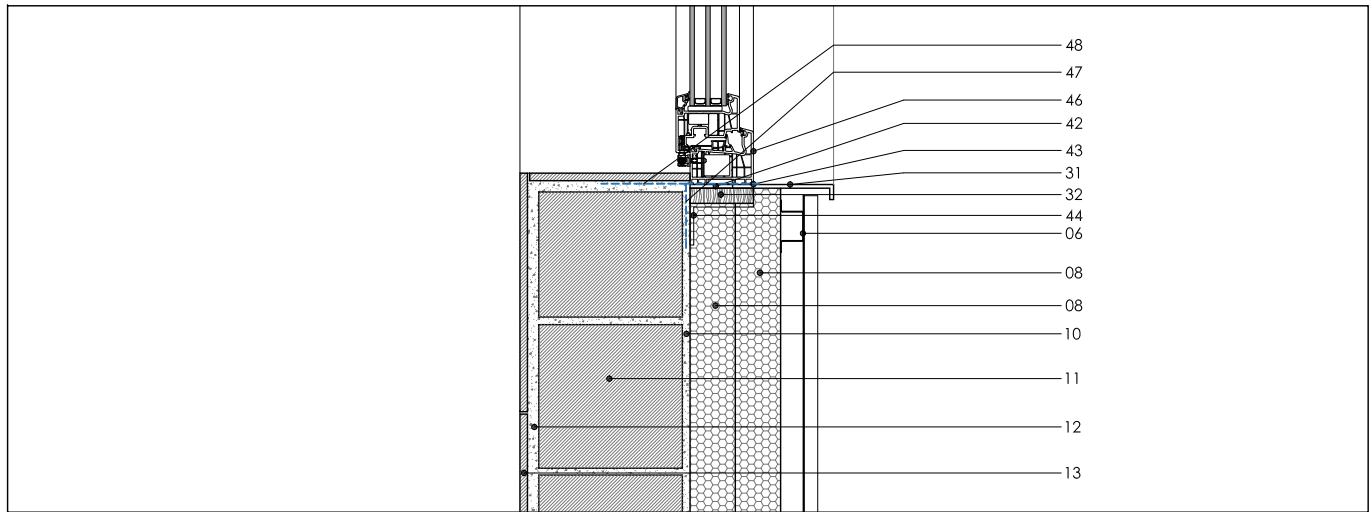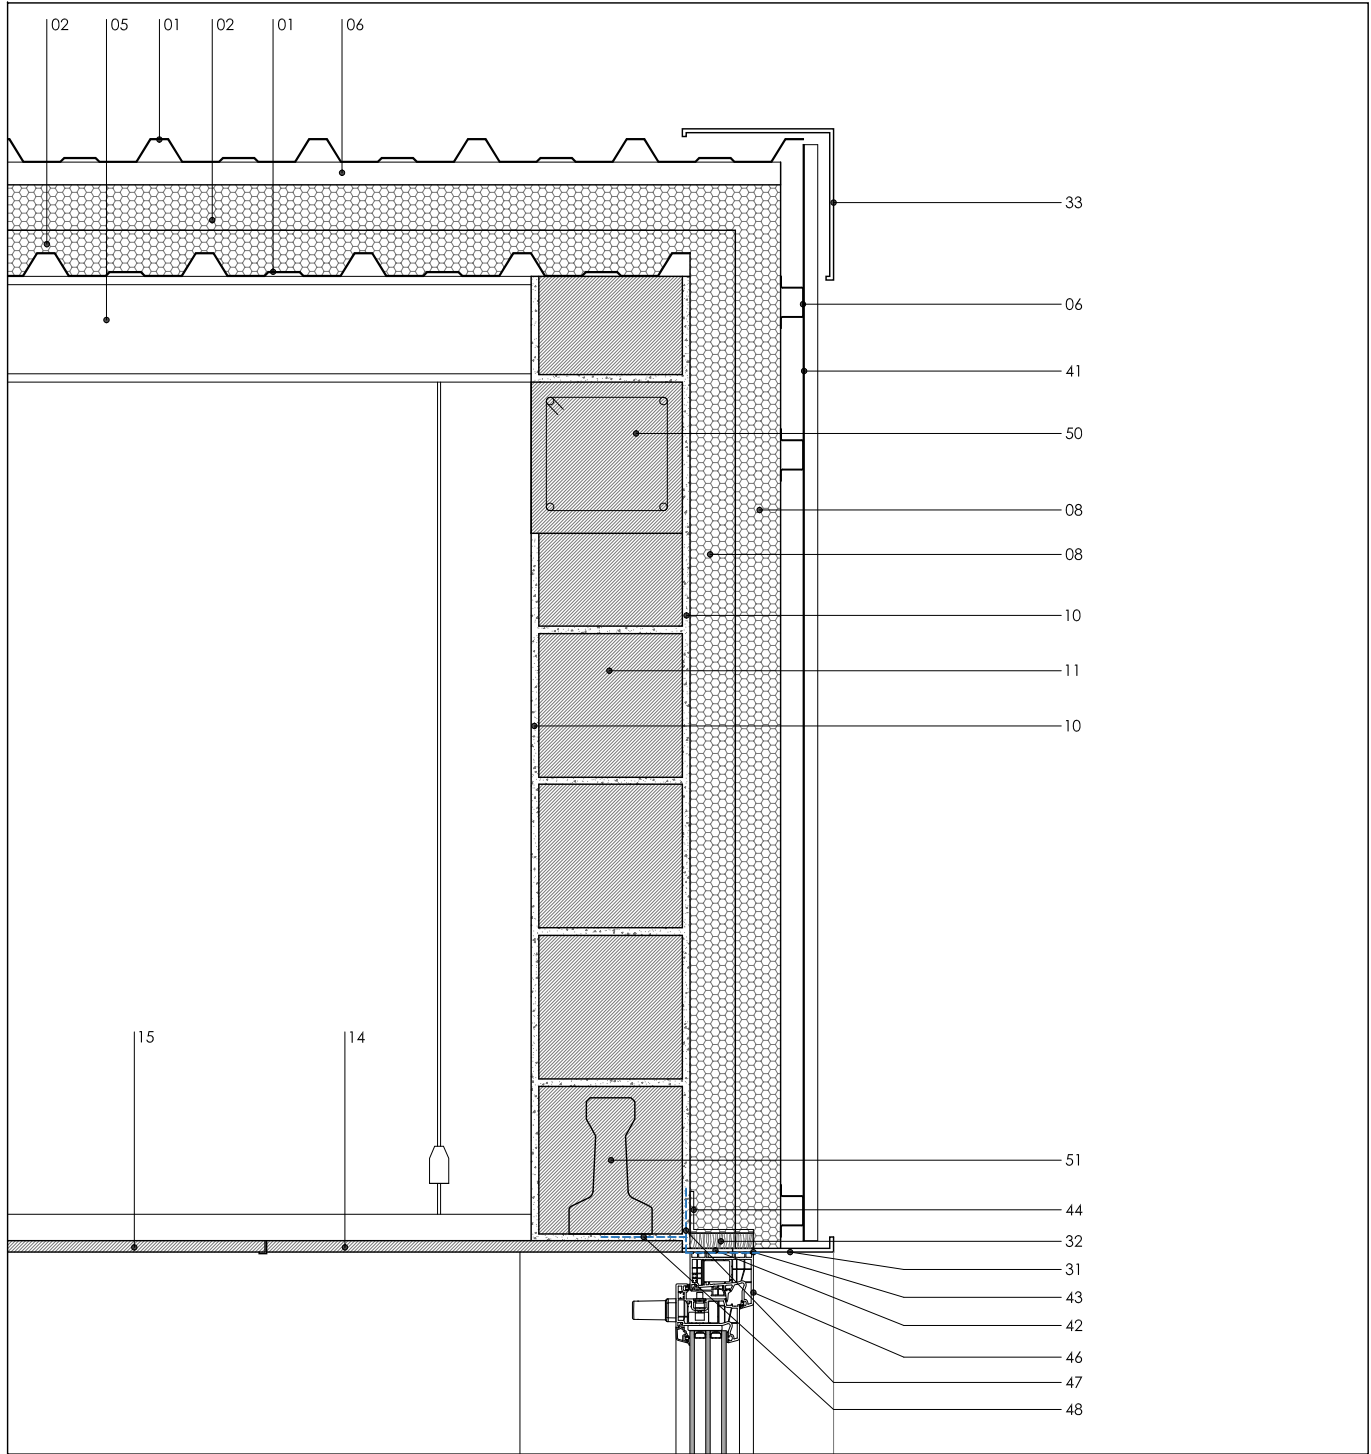


DETALLE CONSTRUCTIVO 5

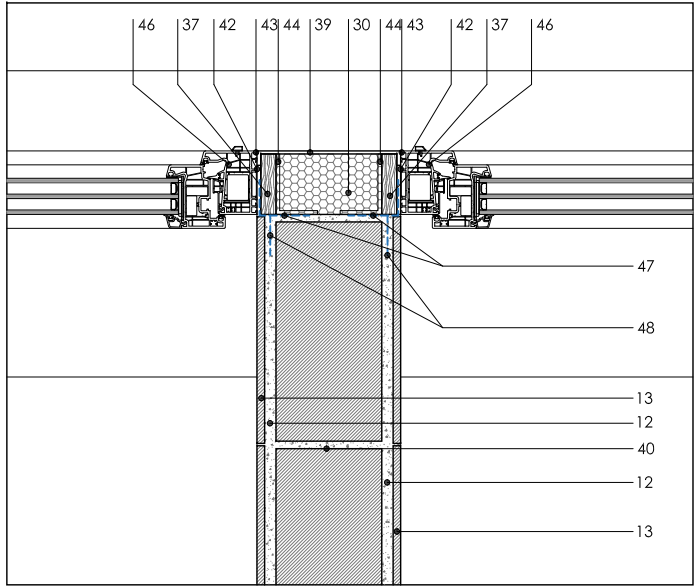


DETALLE CONSTRUCTIVO 6

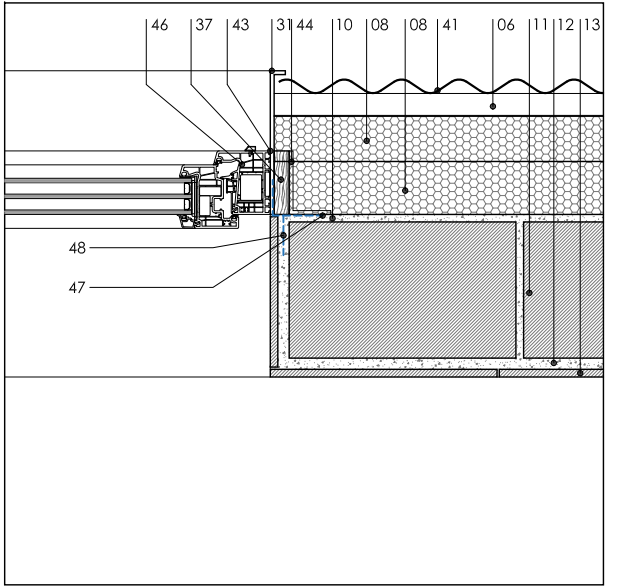

DETALLE CONSTRUCTIVO 7

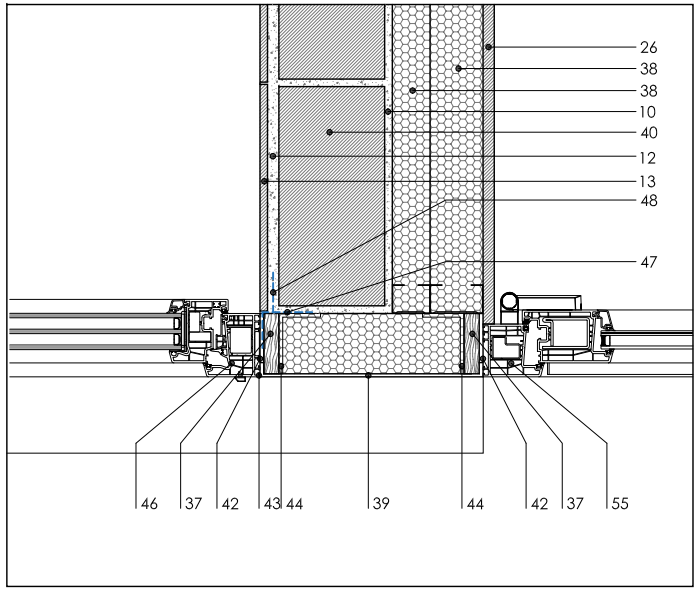


DETALLE CONSTRUCTIVO 8

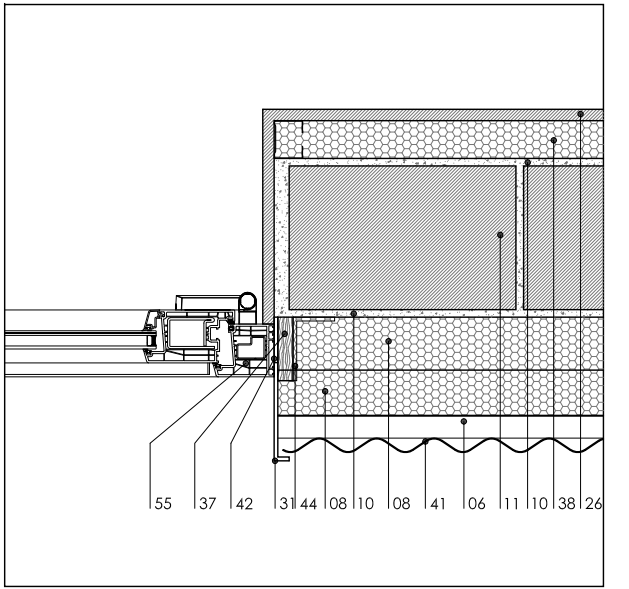


DETALLE CONSTRUCTIVO 9

LEYENDA

01 Chapa prelacada grecada de la marca INCO 30,5/0,6 mm negra 02 Aislamiento térmico de lana de roca, de la marca ROCKWOOL, modelo DUROCK ENERGY SP de e = 6 cm 03 Canallón doble aislado de chapa de e = 1 mm 04 Aislamiento térmico IBR e = 75 mm 05 Vigüeta metálica IPE 140 06 Perfil maestra 70x30 mm atornillado 07 Tubular #60.30.3 para la sujeción de fachada ventilada 08 Aislamiento térmico de lana de roca, de la marca ROCKWOOL, modelo VENTIROCK-DUO, de 100 kg/m³ de densidad en capa superior y 40 kg/m³ en la inferior e = 6 cm 09 Escudras de acero galvanizado de longitud variable e = 5 mm 10 Enfoscado de mortero CSII-W1 de cemento 11 Fábrica de bloque de termoarcilla 30x19x19 cm 12 Enfoscado maestreado de mortero de cemento hidrófugo M-10 e = 1 cm 13 Alicatado de baldosa de gres porcelánico colocado con cemento cola 14 Falso techo liso de yeso laminado antihumedad e = 13 mm 15 Falso techo desmontable de 60x60 cm, modelo PLADUR FON 16 Lámina impermeable 17 Chapa de remate de fachada ventilada 18 Solera de hormigón armado e = 15 cm con mallazo 15.15.8 19 Junta de poliestireno expandido e = 2 cm 20 Baldosa de gres porcelánico antideslizante colocada con cemento cola 21 Recreido de mortero e = 6 cm 22 Losa de cimentación de hormigón armado e = 30 cm 23 Aislamiento térmico poliuretano extruido tipo URSA XPS NV L e = 6 cm 24 Hormigón de limpieza e = 10 cm 25 Relleno de TODOUNO compactado e = 190 cm 26 Placa de yeso laminado antihumedad e = 1,5 cm 27 Rastrel de madera de pino hidrófugo pintados de color negro de 20x40 mm 28 Alicatado de baldosa de gres porcelánico colocado con pasta especial para yeso laminado 29 Tubular 50.50.2 para soldar la chapa de entrada a los vestuarios, con dos manos de imprimación 30 Aislamiento térmico de lana de roca, de la marca ROCKWOOL, modelo VENTIROCK-DUO, de 100 kg/m³ de densidad en capa superior y 40 kg/m³ en la inferior e = 8 cm 31 Chapa de acero plegada, lacada de color negro, en el porche de acceso a los vestuarios e = 5 mm 32 Carpintería de PVC, de la marca CORTIZO, modelo A84 abisagrada, con triple vidrio 4.4/16argón/4.16argón/3.3 33 Remate de encuentro conformado en chapa plegada y lacada con pintura poliéster negra de 1 mm de espesor 34 Terreno existente 35 Falso techo liso de yeso laminado e = 15 mm 36 Ladillo tipo CELETP e = 4 cm 37 Premarco de madera de pino de 12x2 cm 38 Aislamiento térmico de la marca ROCKWOOL, modelo ALPHAROCK-E-225 70 kg/m³ de densidad e = 7 cm 39 Panel composite negro atornillado a los premarcos de ventana 40 Fábrica de bloque de termoarcilla 30x19x14 cm 41 Chapa ondulada minionda con separación entre ejes de 76 cm y altura total de 18mm entre onda y valle lacada de color blanco e = 1 mm 42 Banda elástica 43 Sellado de silicona negra 44 Lámina de polietileno bajo solera 45 Lámina de polietileno bajo losa 140 46 Carpintería de PVC, de la marca CORTIZO, modelo A84 PASIVHAUS, con triple vidrio 4.4/16argón/4.16argón/3.3 47 Panel fenólico para exteriores, tipo formica, color "alpino" o similar e = 8 mm 48 Cinta de hermeticidad para exteriores de la marca SIGA, modelo WIGLUV 20/40 49 Cinta de hermeticidad para interiores de la marca SIGA, modelo CORVUN 12/48 50 Zuncho de hormigón armado de remate de muro de 20x20 cm 51 Vigüeta de hormigón pretensada para la formación de dintel de huecos 52 Perfil tubular auxiliar 30.30.2, con dos manos de imprimación 53 Lamas en forma de Z de acero lacado de color negro, soldados a bastidor de rejilla 54 Viga UPN 200 para formación de dintel de puerta de acceso a la sala de instalaciones 55 Carpintería de PVC, de la marca CORTIZO, modelo A70, de color negro 56 Lámina impermeable, de la marca GURU, modelo WATER-STOP 57 Viga HEB 140

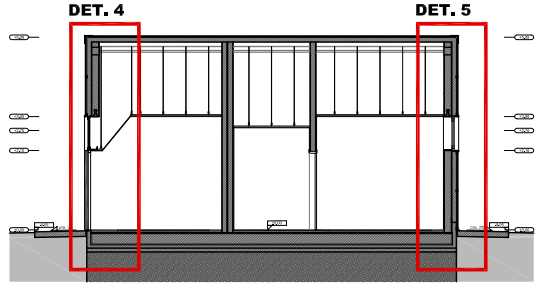


SECCIÓN D

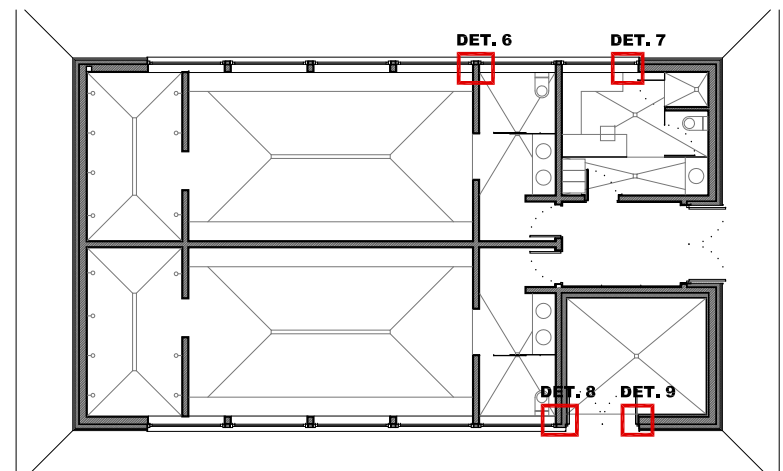

PLANTA BAJA



DENOMINACION:	Pe01	Pe02	Pe03	Pe04	
ALZADO: (e: 1/25)					
TIPO:	VENTANA DUCHAS	VENTANA VESTIDORES	PUERTA DE ACCESO VESTUARIOS	PUERTA SALA INSTALACIONES	PUERTA INTERIOR
CANTIDAD:	2 UNIDADES EXTERIORES	9 UNIDADES EXTERIORES	1 UNIDAD EXTERIOR	1 UNIDAD EXTERIOR	3 UNIDADES INTERIORES
PREMARCO:	PREMARCO DE MADERA DE PINO	PREMARCO DE MADERA DE PINO	PREMARCO DE MADERA DE PINO	PREMARCO DE MADERA DE PINO	PREMARCO DE MADERA DE PINO
MARCO:	MARCO DE PVC DE COLOR NEGRO MARCA CORTIZO, MODELO A84 PASSIVHAUS	MARCO DE PVC DE COLOR NEGRO, MARCA CORTIZO, MODELO A84 PASSIVHAUS	MARCO DE ALUMINIO LACADO DE COLOR GRIS GRAFITO CON ROTURA DE PUENTE TÉRMICO	MARCO DE ALUMINIO LACADO DE COLOR GRIS GRAFITO CON ROTURA DE PUENTE TÉRMICO	-
HOJAS:	-	1 HOJA OSCILANTE DE PVC DE COLOR NEGRO, MARCA CORTIZO, MODELO A84 PASSIVHAUS	2 HOJAS BATIENTES DE ALUMINIO LACADO DE COLOR NEGRO CON ROTURA DE PUENTE TÉRMICO, MARCA CORTIZO, MODELO A84 ABISAGRADA	2 HOJAS BATIENTES DE ALUMINIO LACADO DE COLOR NEGRO CON ROTURA DE PUENTE TÉRMICO, MARCA CORTIZO, MODELO A70 ABISAGRADA	1 HOJA BATIENTE DE DM RECHAPADA DE PANEL FENÓLICO COLOR LISO e = 5 cm
VIDRIOS:	VIDRIO DE SEGURIDAD CON CÁMARA DE ARGÓN 4.4/16argón/4/16argón/3.3. BAJOEMISIVO Y TRANSPARENTE.	VIDRIO DE SEGURIDAD CON CÁMARA DE ARGÓN 4.4/16argón/4/16argón/3.3. BAJOEMISIVO Y TRANSPARENTE.	VIDRIO DE SEGURIDAD CON CÁMARA 4.4/16argón/4/16argón/3.3. BAJO EMISIVO Y TRANSPARENTE	-	-
HERRAJES:	-	- BISAGRAS DE ALUMINIO CON EJES DE ACERO. - MANILLA INTERIOR DE COLOR NEGRO.	- HERRAJES DE COLGAR Y SEGURIDAD - CERRADURA CON LLAVE EN HOJA PRINCIPAL - TIRADORES VERTICALES DE TUBO DE ACERO INOXIDABLE DE 40 mm DE DIAMETRO POR EL EXTERIOR EN AMBAS HOJAS, MANILLA INTERIOR EN HOJA PRINCIPAL Y BARRA ANTIPANICO EN HOJA SECUNDARIA	- HERRAJES DE COLGAR Y SEGURIDAD - CERRADURA CON LLAVE EN HOJA PRINCIPAL - MANILLA INTERIOR DE COLOR NEGRO	- HERRAJES DE ACERO INOXIDABLE MATE - MANILLA EN AMBOS LADOS - CERRADURA CON LLAVE
OTRAS ESPECIFIC.:	-	-	-	-	-

MEMORIA TABIQUERÍA (e: 1/10)

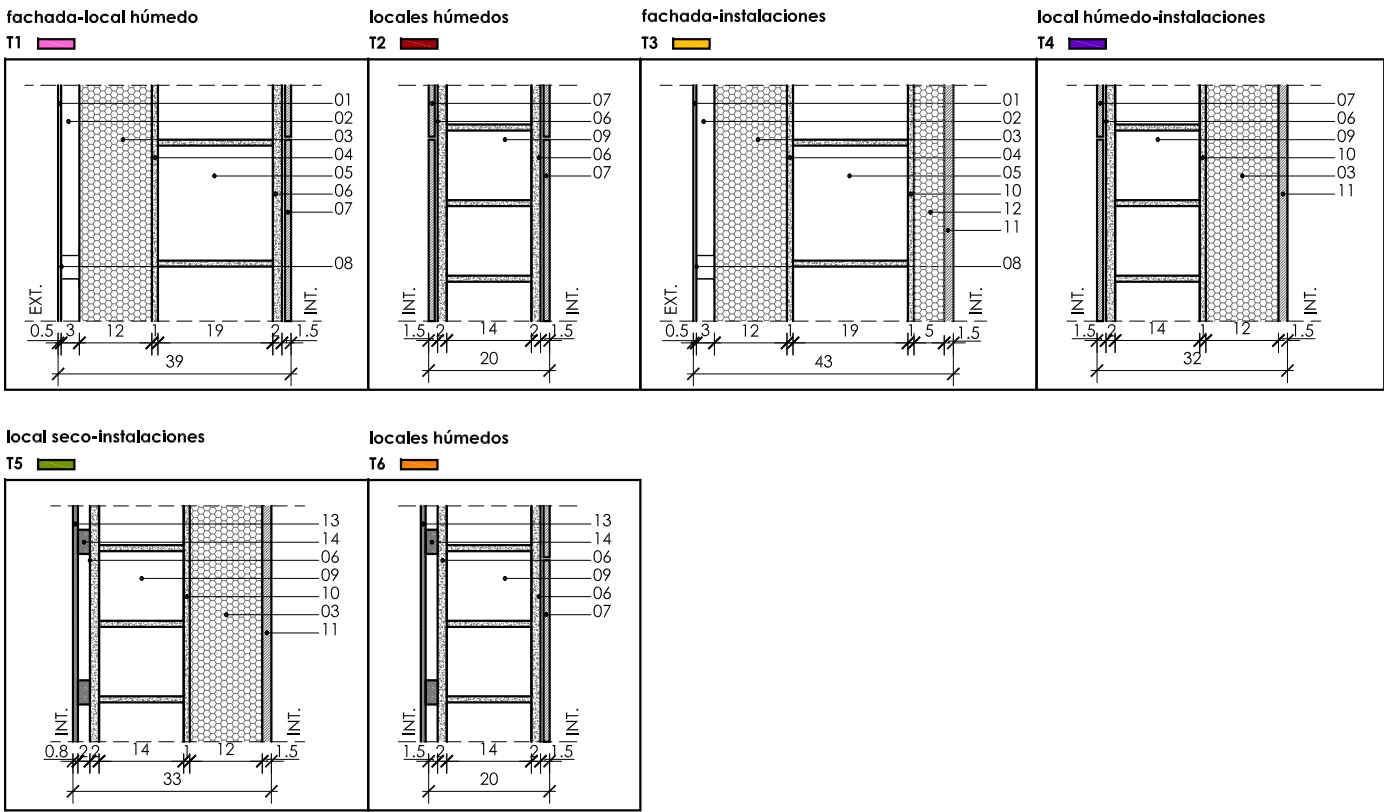


LEYENDA

- 01- CHAPA GRECADA DE ACERO LACADO DE COLOR BLANCO O NEGRO
02- CÁMARA DE AIRE e = 6 cm
03- AISLAMIENTO TÉRMICO VENTIROCK DUO DE 100 kg/m³ DE DENSIDAD e = 12 cm
04- RASEO DE MÓRTERO DE CEMENTO HIDRÓFUGO e = 1 cm
05- FÁBRICA DE BLOQUE DE TERMOARCILLA 30x19x19 cm
06- ENFOSCADO DE MÓRTERO HIDRÓFUGO e = 2 cm
07- ALICATADO DE BALDOSA DE GRES PORCELÁNICO COLOCADA CON CEMENTO COLA
08- ANCLAJES DE FACHADA VENTILADA TIPO "OMEGA"
09- FÁBRICA DE BLOQUE DE TERMOARCILLA 30x19x14 cm
10- GUARNECIDO Y LUCIDO DE YESO e = 1 cm
11- PLACA DE YESO LAMINADO ANTIHUMEDAD e = 1,5 cm
12- ALAMIENTO TÉRMICO VENTIROCK DUO DE 100 kg/m³ DE DENSIDAD e = 4 cm
13- PANEL FENÓLICO PARA EXTERIORES TIPO FORMICA, COLOR "ALPINO" O SIMILAR e = 8 mm
14- RASTREL DE MADERA DE PINO HIDRÓFUGO 20x40 mm

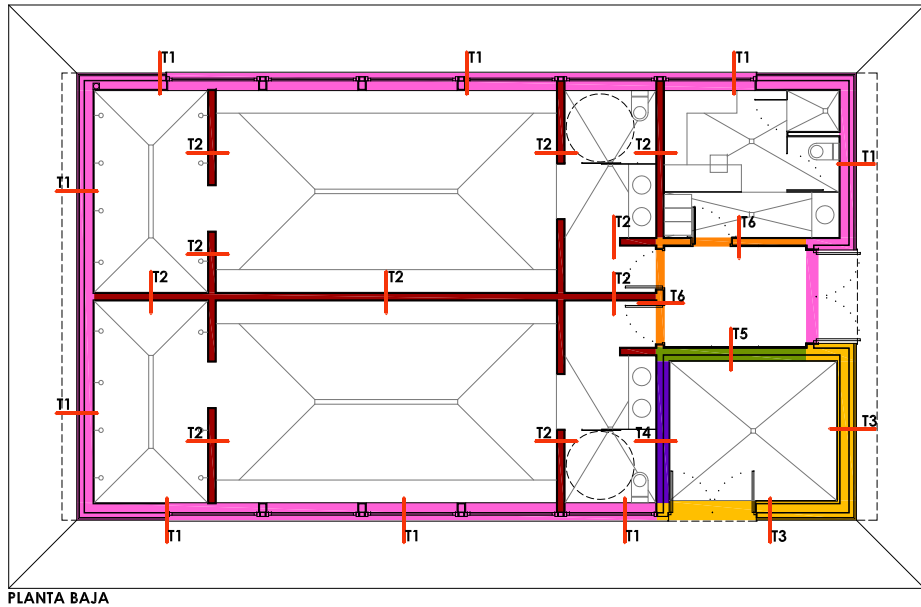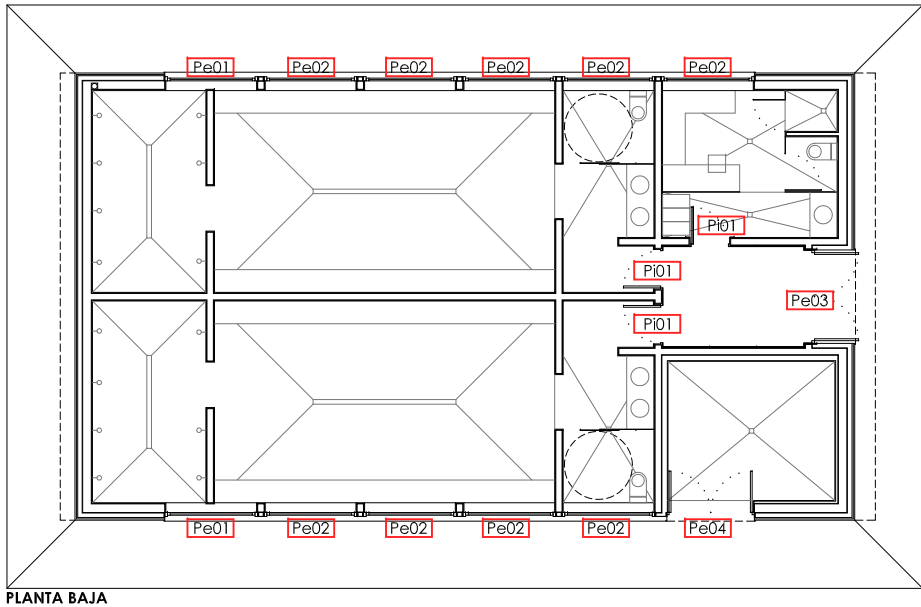

DENOMINACION:	P01	P02	P03	P04
ALZADO: (e: 1/25)				
TIPO:	PANELES ZONA CIRCULACIONES	PANELES ZONA CIRCULACIONES	PANELES ZONA CIRCULACIONES	PANELES ZONA CIRCULACIONES
CANTIDAD:	4 UNIDADES INTERIORES	2 UNIDADES INTERIORES	1 UNIDAD INTERIOR	2 UNIDADES INTERIORES
SUBESTRUCTURA:	RASTRELES DE MADERA DE 40x30mm PINTADO DE NEGRO EN LAS UNTAS DEL PANEL	RASTRELES DE MADERA DE 40x30mm PINTADO DE NEGRO EN LAS UNTAS DEL PANEL	RASTRELES DE MADERA DE 40x30mm PINTADO DE NEGRO EN LAS UNTAS DEL PANEL	RASTRELES DE MADERA DE 40x30mm PINTADO DE NEGRO EN LAS UNTAS DEL PANEL
PANEL:	PLACA DE PANEL FENÓLICO DE ALTA DENSIDAD, ALMA CONTRACHAPADA DE MADERA IMPREGNADA EN RESINAS FENÓLICAS Y SUPERFICIE DE MADERA NATURAL PROTEGIDA DE e = 8 mm DE COLOR BLANCO	PLACA DE PANEL FENÓLICO DE ALTA DENSIDAD, ALMA CONTRACHAPADA DE MADERA IMPREGNADA EN RESINAS FENÓLICAS Y SUPERFICIE DE MADERA NATURAL PROTEGIDA DE e = 8 mm DE COLOR BLANCO	PLACA DE PANEL FENÓLICO DE ALTA DENSIDAD, ALMA CONTRACHAPADA DE MADERA IMPREGNADA EN RESINAS FENÓLICAS Y SUPERFICIE DE MADERA NATURAL PROTEGIDA DE e = 8 mm DE COLOR BLANCO	PLACA DE PANEL FENÓLICO DE ALTA DENSIDAD, ALMA CONTRACHAPADA DE MADERA IMPREGNADA EN RESINAS FENÓLICAS Y SUPERFICIE DE MADERA NATURAL PROTEGIDA DE e = 8 mm DE COLOR BLANCO

DENOMINACION:	P05	P06	P07	P08
ALZADO: (e: 1/25)				
TIPO:	PANELES PUERTAS	PANELES ZONA CIRCULACIONES	PANELES ZONA CIRCULACIONES	PANELES ZONA CIRCULACIONES
CANTIDAD:	3 UNIDADES INTERIORES	1 UNIDAD INTERIOR	2 UNIDADES INTERIORES	2 UNIDADES INTERIORES
SUBESTRUCTURA:	RASTRELES DE MADERA DE 40x30mm PINTADO DE NEGRO EN LAS UNTAS DEL PANEL	RASTRELES DE MADERA DE 40x30mm PINTADO DE NEGRO EN LAS UNTAS DEL PANEL	RASTRELES DE MADERA DE 40x30mm PINTADO DE NEGRO EN LAS UNTAS DEL PANEL	RASTRELES DE MADERA DE 40x30mm PINTADO DE NEGRO EN LAS UNTAS DEL PANEL
PANEL:	PLACA DE PANEL FENÓLICO DE ALTA DENSIDAD, ALMA CONTRACHAPADA DE MADERA IMPREGNADA EN RESINAS FENÓLICAS Y SUPERFICIE DE MADERA NATURAL PROTEGIDA DE e = 8 mm DE COLOR BLANCO	PLACA DE PANEL FENÓLICO DE ALTA DENSIDAD, ALMA CONTRACHAPADA DE MADERA IMPREGNADA EN RESINAS FENÓLICAS Y SUPERFICIE DE MADERA NATURAL PROTEGIDA DE e = 8 mm DE COLOR BLANCO	PLACA DE PANEL FENÓLICO DE ALTA DENSIDAD, ALMA CONTRACHAPADA DE MADERA IMPREGNADA EN RESINAS FENÓLICAS Y SUPERFICIE DE MADERA NATURAL PROTEGIDA DE e = 8 mm DE COLOR BLANCO	PLACA DE PANEL FENÓLICO DE ALTA DENSIDAD, ALMA CONTRACHAPADA DE MADERA IMPREGNADA EN RESINAS FENÓLICAS Y SUPERFICIE DE MADERA NATURAL PROTEGIDA DE e = 8 mm DE COLOR BLANCO

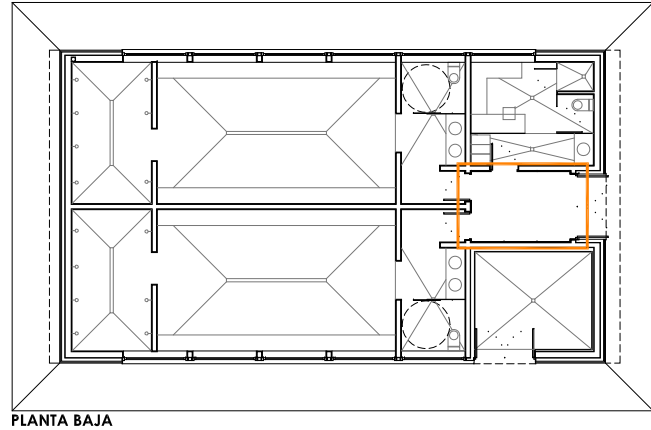

DIAZ NAVARRO ARQUITECTOS, S.L.
C/ Angel Dibuen nº 18 bajo. 31550 Peralta (NAVARRA)
T. 948 93 55 17 M. 657 60 32 35
carlos@diaznavarroarquitectos.com
www.diaznavarroarquitectos.com

PROYECTO DE EJECUCIÓN DE VESTUARIOS EN CAMPO DE FUTBOL EN PERALTA (NAVARRA)

PROMOTOR: EXCELENTÍSIMO AYUNTAMIENTO DE PERALTA
SITUACION: C/ RIO nº S-P, PERALTA (NAVARRA)

MEMORIA DE TABIQUERÍA DE FENOLICO 1

REF.: A001-2017-03 FECHA: ENERO 2018

ARQUITECTO


Fdo. Carlos Díaz Navarro

PLANO Nº


A11

ESCALA:
A2: 1/10
1/25

DENOMINACION:	Fe01	Fe02	Fe03	Fe04	Fe05
ALZADO: (e: 1/25)					
TIPO:	PANELES SEPARACIÓN BAÑO VESTUARIOS	PANELES SEPARACIÓN BAÑO VESTUARIO ARBITROS	PANELES SEPARACIÓN DUCHA	PANELES SEPARACIÓN VESTUARIO ARBITROS	ENCIMERA PARA LAVABOS, ANCLADA A PARED REALIZADA CON TABLERO FENÓLICO DE COLOR NEGRO, CON DOS HUECOS PARA LAVABOS DE ENCIMERA CON UN TABLERO FRONTAL Y LATERAL DE REMATE, DEL MISMO COLOR QUE LA ENCIMERA, CON ENCUNTROS REALIZADOS A INGLETE
CANTIDAD:	2 UNIDADES INTERIORES	1 UNIDAD INTERIOR	1 UNIDAD INTERIOR	1 UNIDAD INTERIOR	2 UNIDADES
SUBESTRUCTURA:	GUÍAS HORIZONTALES ANCLADAS A PARED Y PINZAS DE SUJECCIÓN DE TABLEROS	GUÍAS HORIZONTALES ANCLADAS A PARED Y PINZAS DE SUJECCIÓN DE TABLEROS	GUÍAS HORIZONTALES ANCLADAS A PARED Y PINZAS DE SUJECCIÓN DE TABLEROS	GUÍAS HORIZONTALES ANCLADAS A PARED Y PINZAS DE SUJECCIÓN DE TABLEROS	Fe06
PANEL:	CABINA DE BAÑO FORMADA POR DOS PANELES, UNO PARA PUERTA Y OTRO FIJO DE PLACA DE PANEL FENÓLICO DE ALTA DENSIDAD, e = 8 mm DE COLOR NEGRO	CABINA DE BAÑO FORMADA POR DOS PANELES FIJOS Y OTRO ABATIBLE DE PLACA DE PANEL FENÓLICO DE ALTA DENSIDAD, e = 8 mm DE COLOR NEGRO	CABINA DE DUCHA FORMADA POR UN PANEL FIJO Y OTRO ABATIBLE DE PLACA DE PANEL FENÓLICO DE ALTA DENSIDAD, e = 8 mm DE COLOR NEGRO	PANEL DE SEPARACIÓN FIJO DE PLACA DE PANEL FENÓLICO DE ALTA DENSIDAD, e = 8 mm DE COLOR NEGRO	ENCIMERA PARA LAVABO, ANCLADA A PARED REALIZADA CON TABLERO FENÓLICO DE COLOR NEGRO, CON UN HUECO PARA LAVABO DE ENCIMERA CON UN TABLERO FRONTAL, DEL MISMO COLOR QUE LA ENCIMERA, CON ENCUNTROS REALIZADOS A INGLETE
HERRAJES:	- GUÍA HORIZONTAL DE 25 mm DE DIÁMETRO - PINZAS DE SUJECCIÓN PARA LOS TABLEROS - GUÍA EXTRA CON RUEDAS PARA DESLIZAR PUERTA CORREDERA	- GUÍA HORIZONTAL DE 25 mm DE DIÁMETRO - PINZAS DE SUJECCIÓN PARA LOS TABLEROS	- GUÍA HORIZONTAL DE 25 mm DE DIÁMETRO - PINZAS DE SUJECCIÓN PARA LOS TABLEROS	- GUÍA HORIZONTAL DE 25 mm DE DIÁMETRO - PINZAS DE SUJECCIÓN PARA LOS TABLEROS	2 UNIDADES
OTRAS ESPECÍFIC. :	- PESTILLO EN LAS PUERTAS CORREDERAS DE LOS BAÑOS Y MANILLA	- PESTILLO EN LA PUERTA Y MANILLA	- PESTILLO EN LA PUERTA Y MANILLA	-	

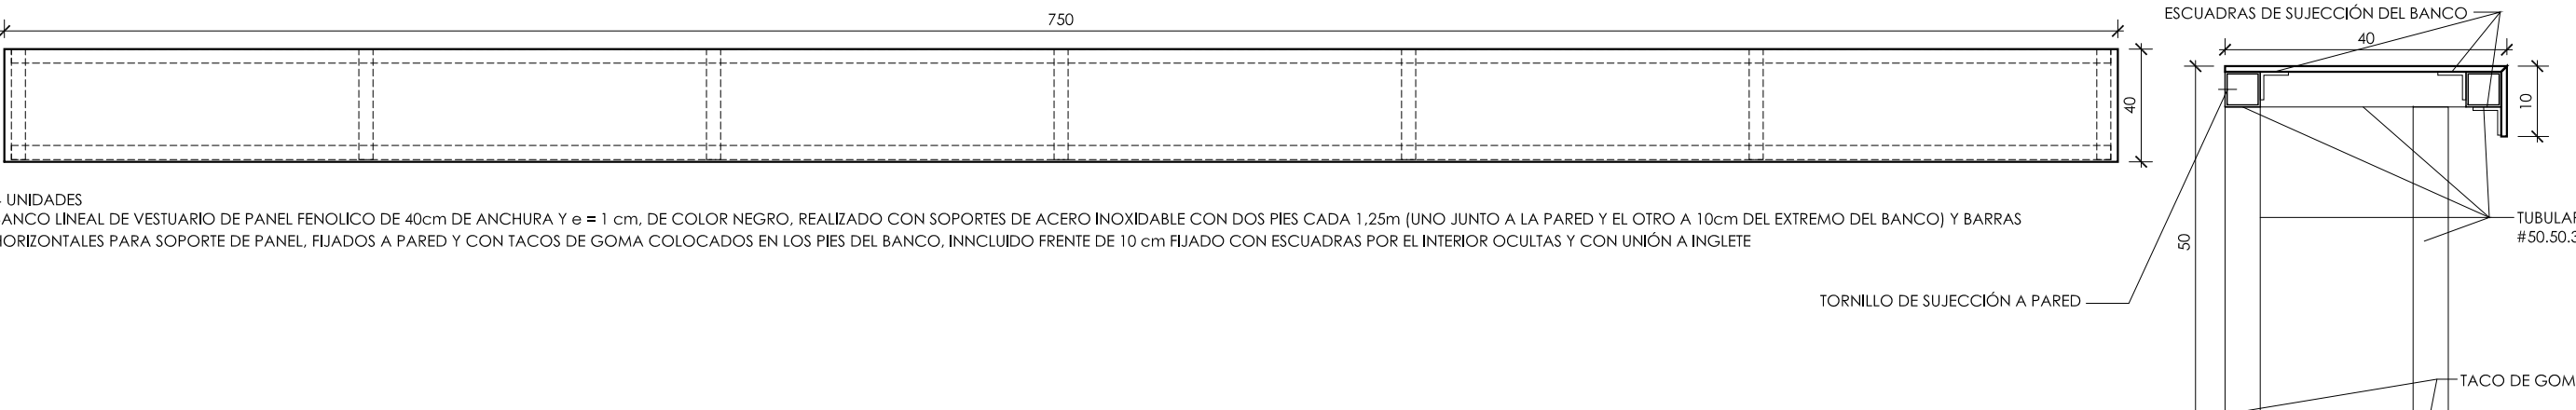DENOMINACION:	Fe07
	
4 UNIDADES BANCO LINEAL DE VESTUARIO DE PANEL FENOLICO DE 40cm de ANCHURA Y e = 1 cm, DE COLOR NEGRO, REALIZADO CON SOPORTES DE ACERO INOXIDABLE CON DOS PIES CADA 1.25m (UNO JUNTO A LA PARED Y EL OTRO A 10cm DEL EXTREMO DEL BANCO) Y BARRAS HORIZONTALES PARA SOPORTE DE PANEL, FIJADOS A PARED Y CON TACOS DE GOMA COLOCADOS EN LOS PIES DEL BANCO. INCLUIDO FRENTE DE 10 cm FIJADO CON ESCUADRAS POR EL INTERIOR OCULTAS Y CON UNIÓN A INGLETE	

REJILLA SALA INSTALACIONES
ALZADO e: 1/25
SECCIÓN A e: 1/10
REJILLA DE VENTILACIÓN PARA EQUIPOS DE CLIMATIZACIÓN Y EXTRACCIÓN, REALIZADA CON UN BASTIDOR DE ACERO DE PERFIL TUBULAR 40.40.2 BASTIDOR PERIMETRAL CON LAMAS FIJAS EN FORMA DE Z DE ACERO LACADO DE COLOR NEGRO, ATORNILLADO A BASTIDOR.

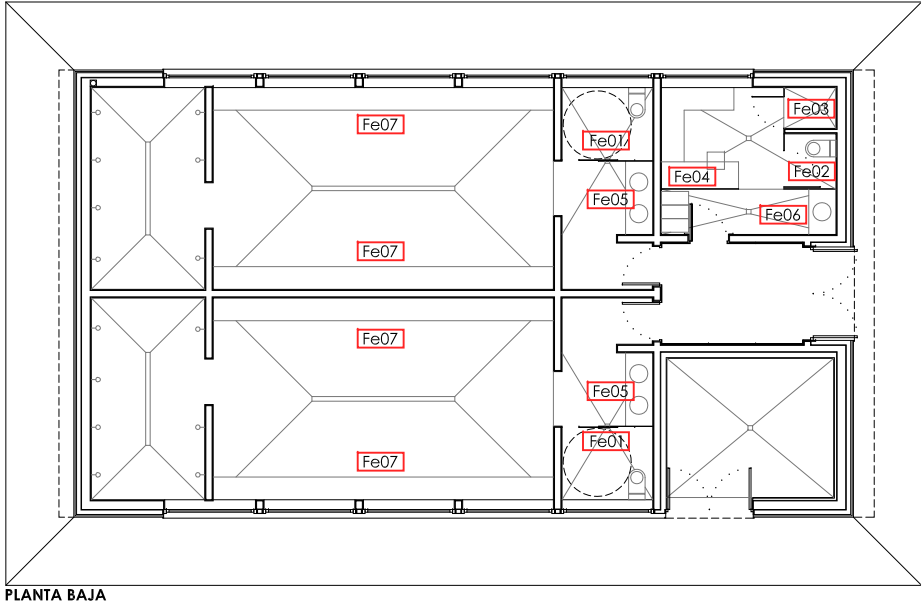

PROYECTO DE EJECUCIÓN DE VESTUARIOS EN CAMPO DE FUTBOL EN PERALTA (NAVARRA)

PROMOTOR: EXCELENTÍSIMO AYUNTAMIENTO DE PERALTA

SITUACION: C/ RIO nº S-P, PERALTA (NAVARRA)

MEMORIA DE TABIQUERÍA FENÓLICO 2

REF.: A001-2017-03 FECHA: ENERO 2018

ARQUITECTO

ESCALA: A2: 1/10 1/25

Fdo. Carlos Díaz Navarro

PLANO Nº

A12