



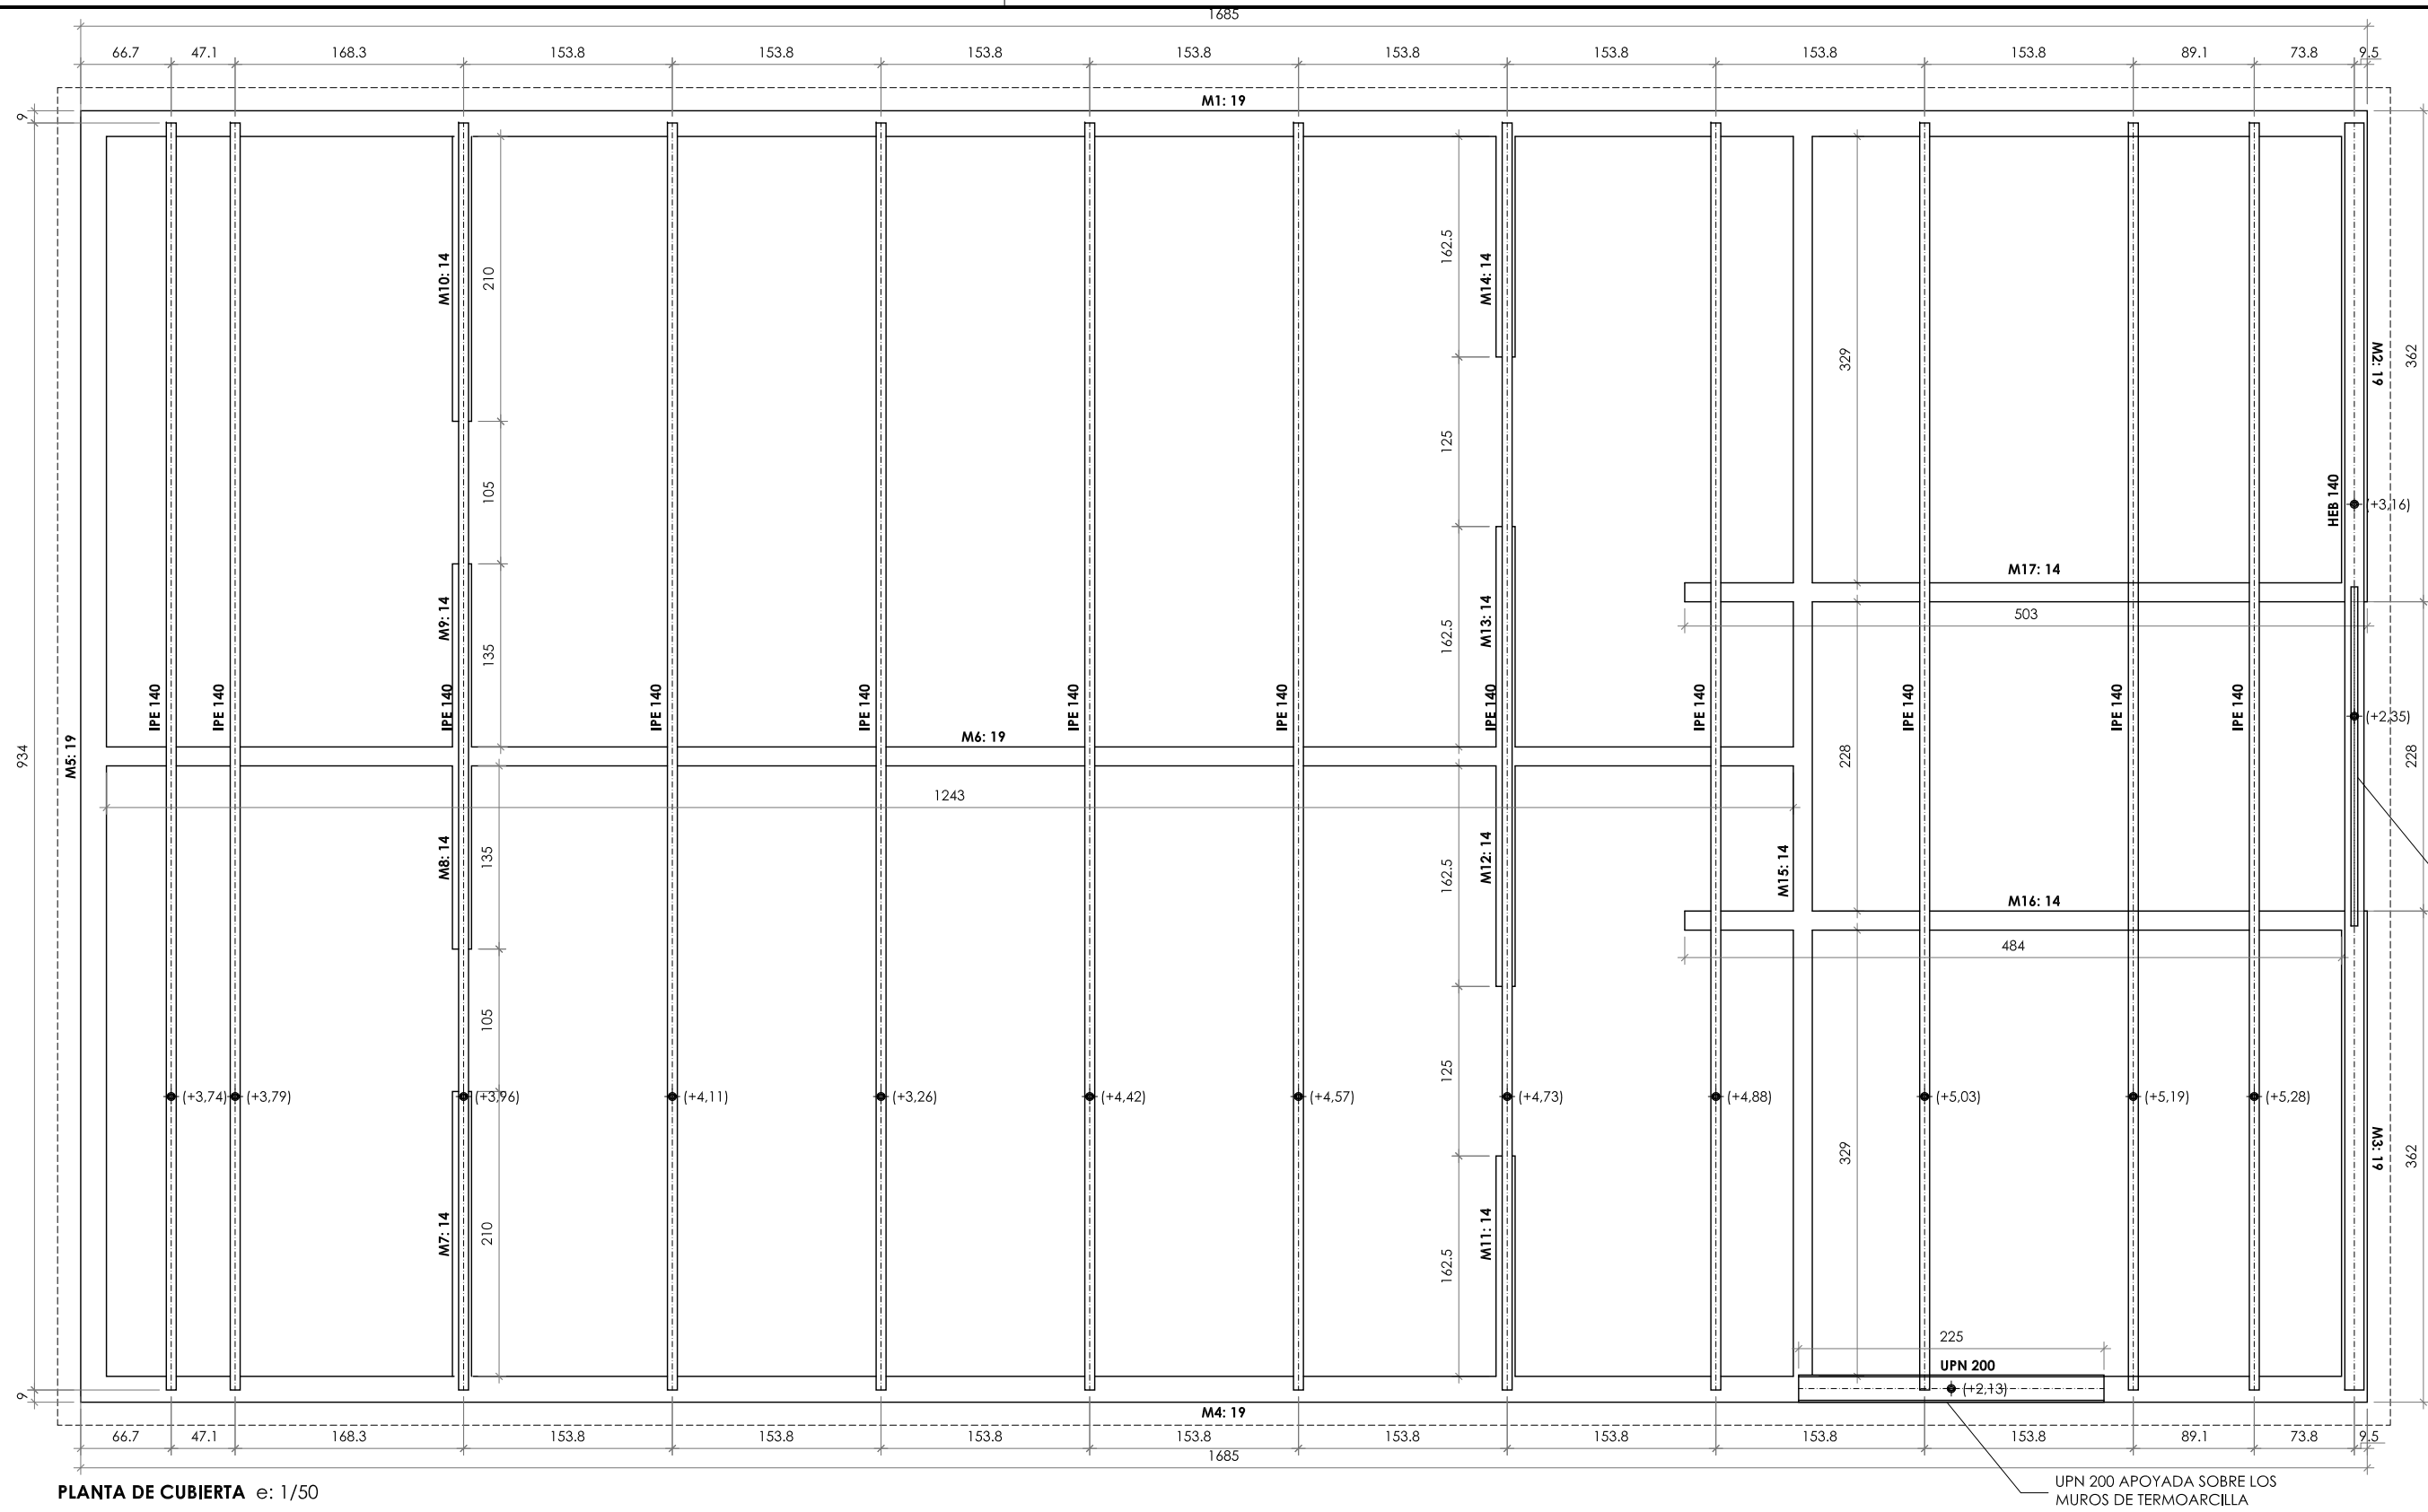

PLANTA DE CUBIERTA e: 1/50

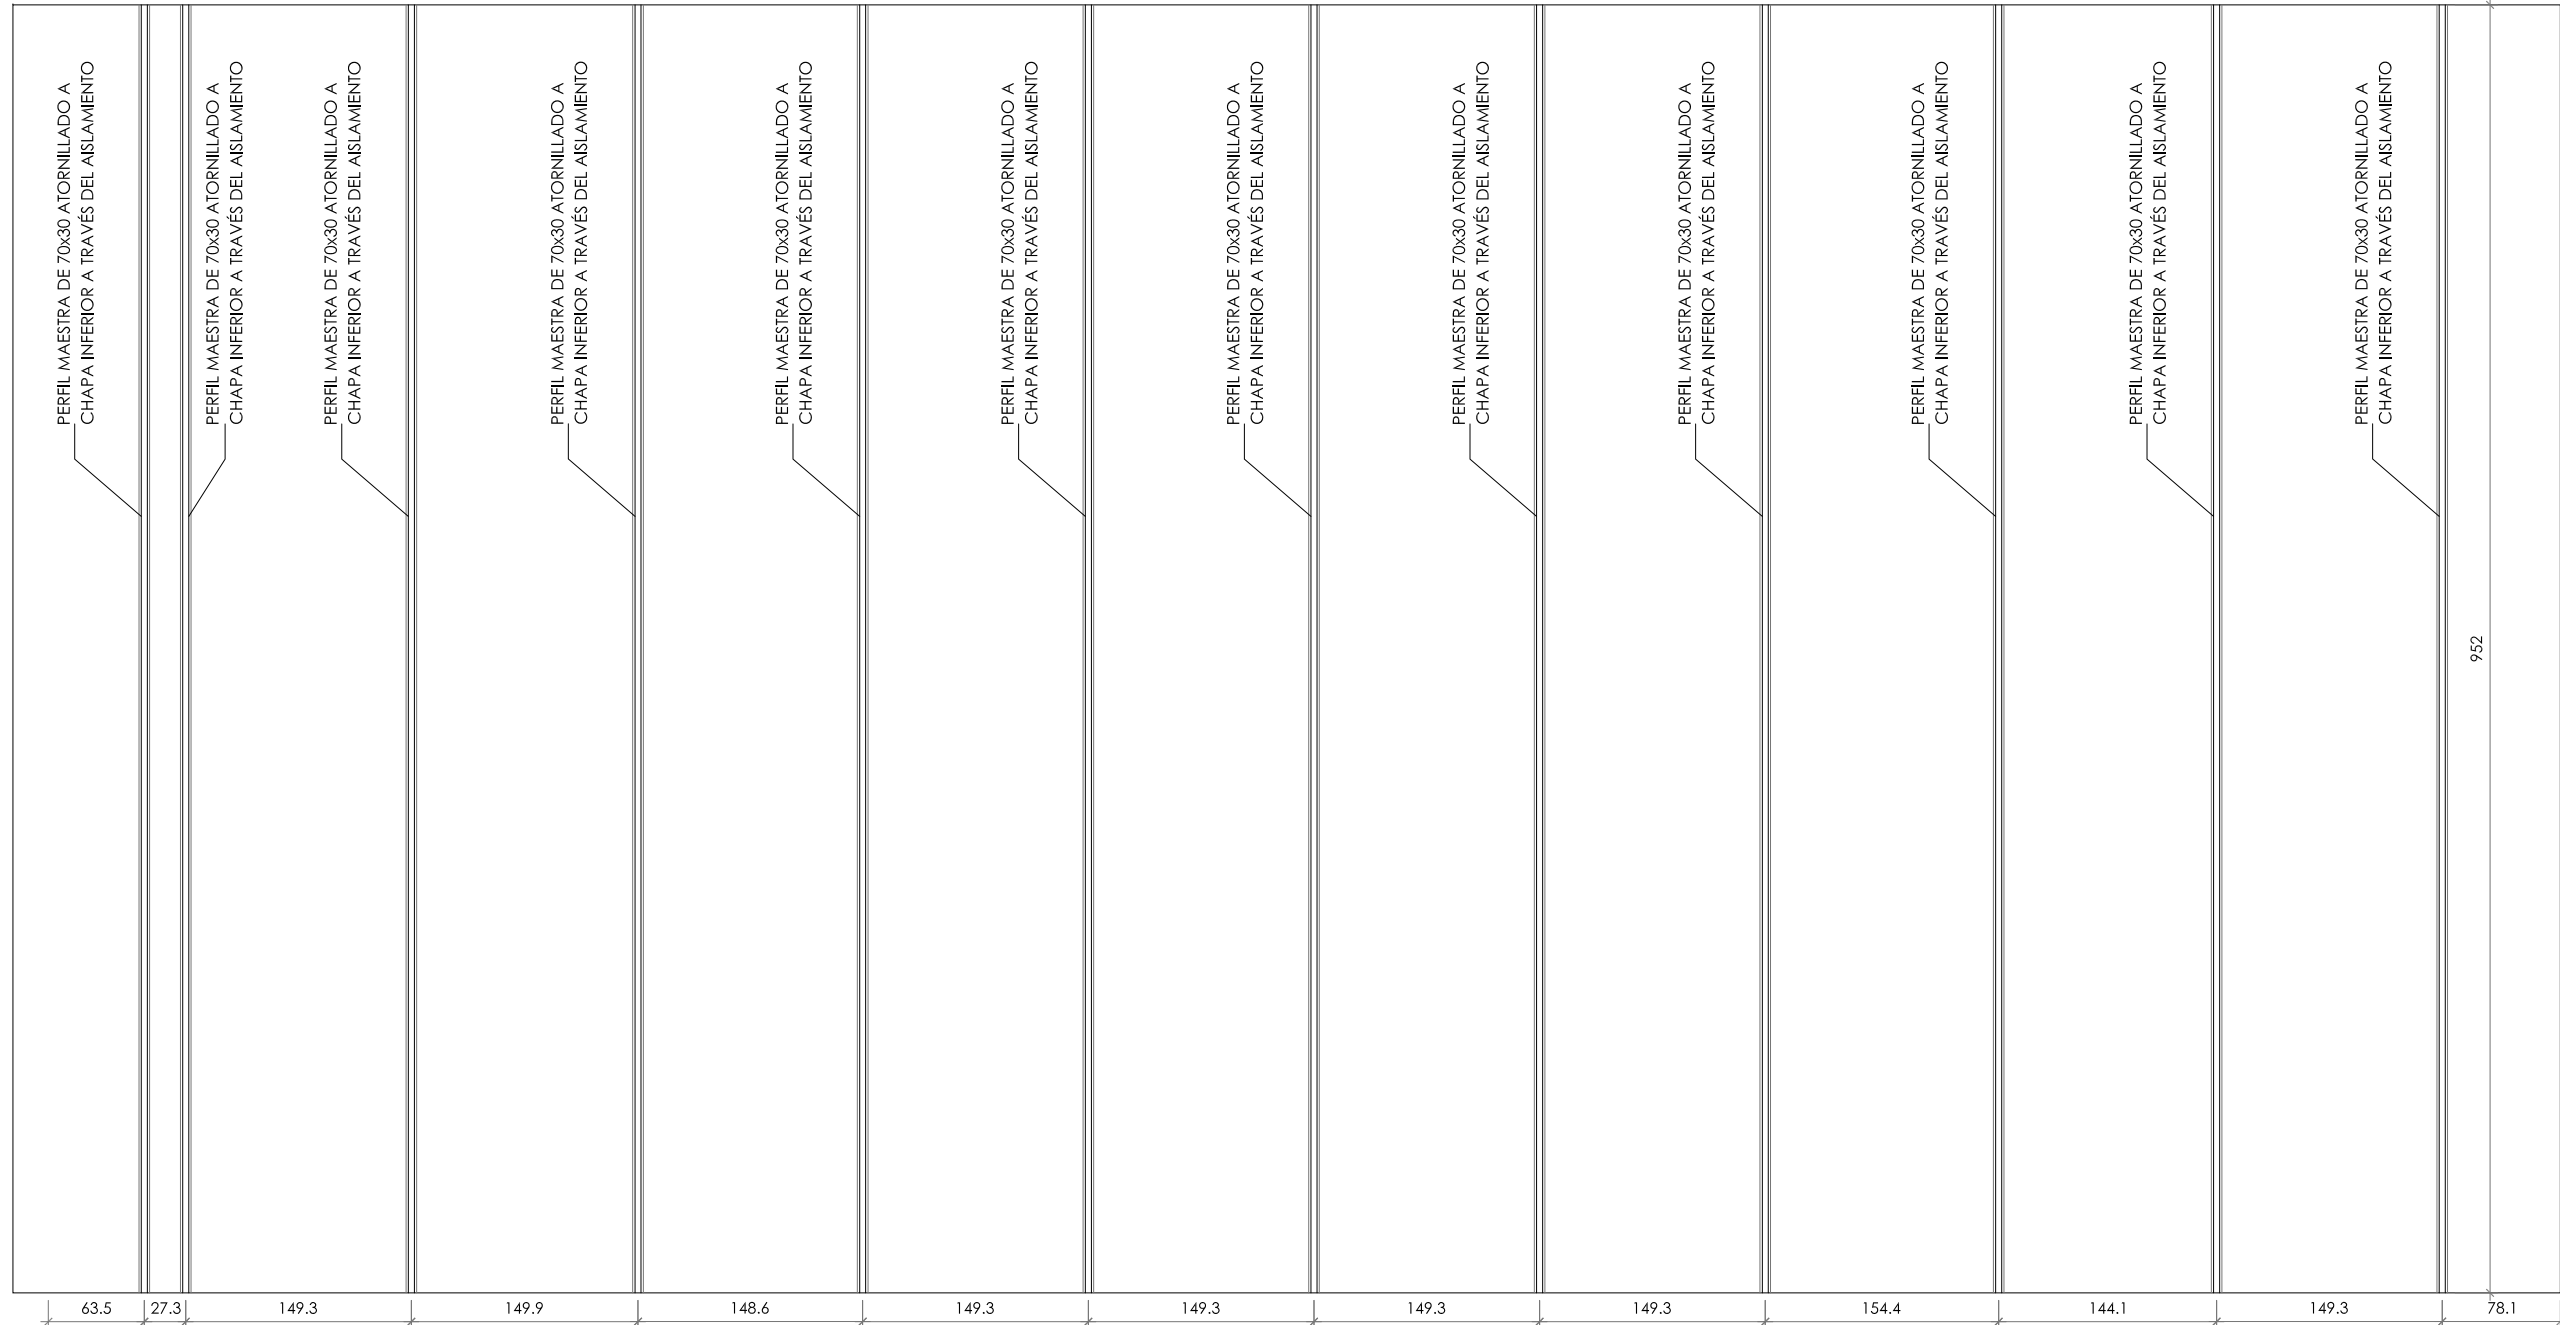

PLANTA DE SUBESTRUCTURA DE CUBIERTA e: 1/50


CARGAS EN ESTRUCTURA	
PLANTA	CUBIERTA
PESO PROPIO CUBIERTA	88
SOBRECARGA USO	100
NIEVE	70
VIENTO	50
TOTAL (kg/m²)	308

LEYENDA DE PLANTA DE VIGAS


- LINEA EXTERIOR FACHADA
- ♦ (+0.00) DESNIVEL COTA SUPERIOR DE EJE DE VIGA

NOTA IMPORTANTE: TODAS LAS COTAS SE COMPROBARÁN EN OBRA

DESCRIPCIÓN MUROS	
MURO	TIPOLOGÍA
M1, M2, M3, M4, M5, M6	MURO DE CARGA DE TERMOARCILLA DE 19 cm APOYADO EN LOSA DE CIMENTACIÓN
M7, M8, M9, M10, M11, M12, M13, M14, M15, M16, M17	MURO DE CARGA DE TERMOARCILLA DE 14 cm APOYADO EN LOSA DE CIMENTACIÓN


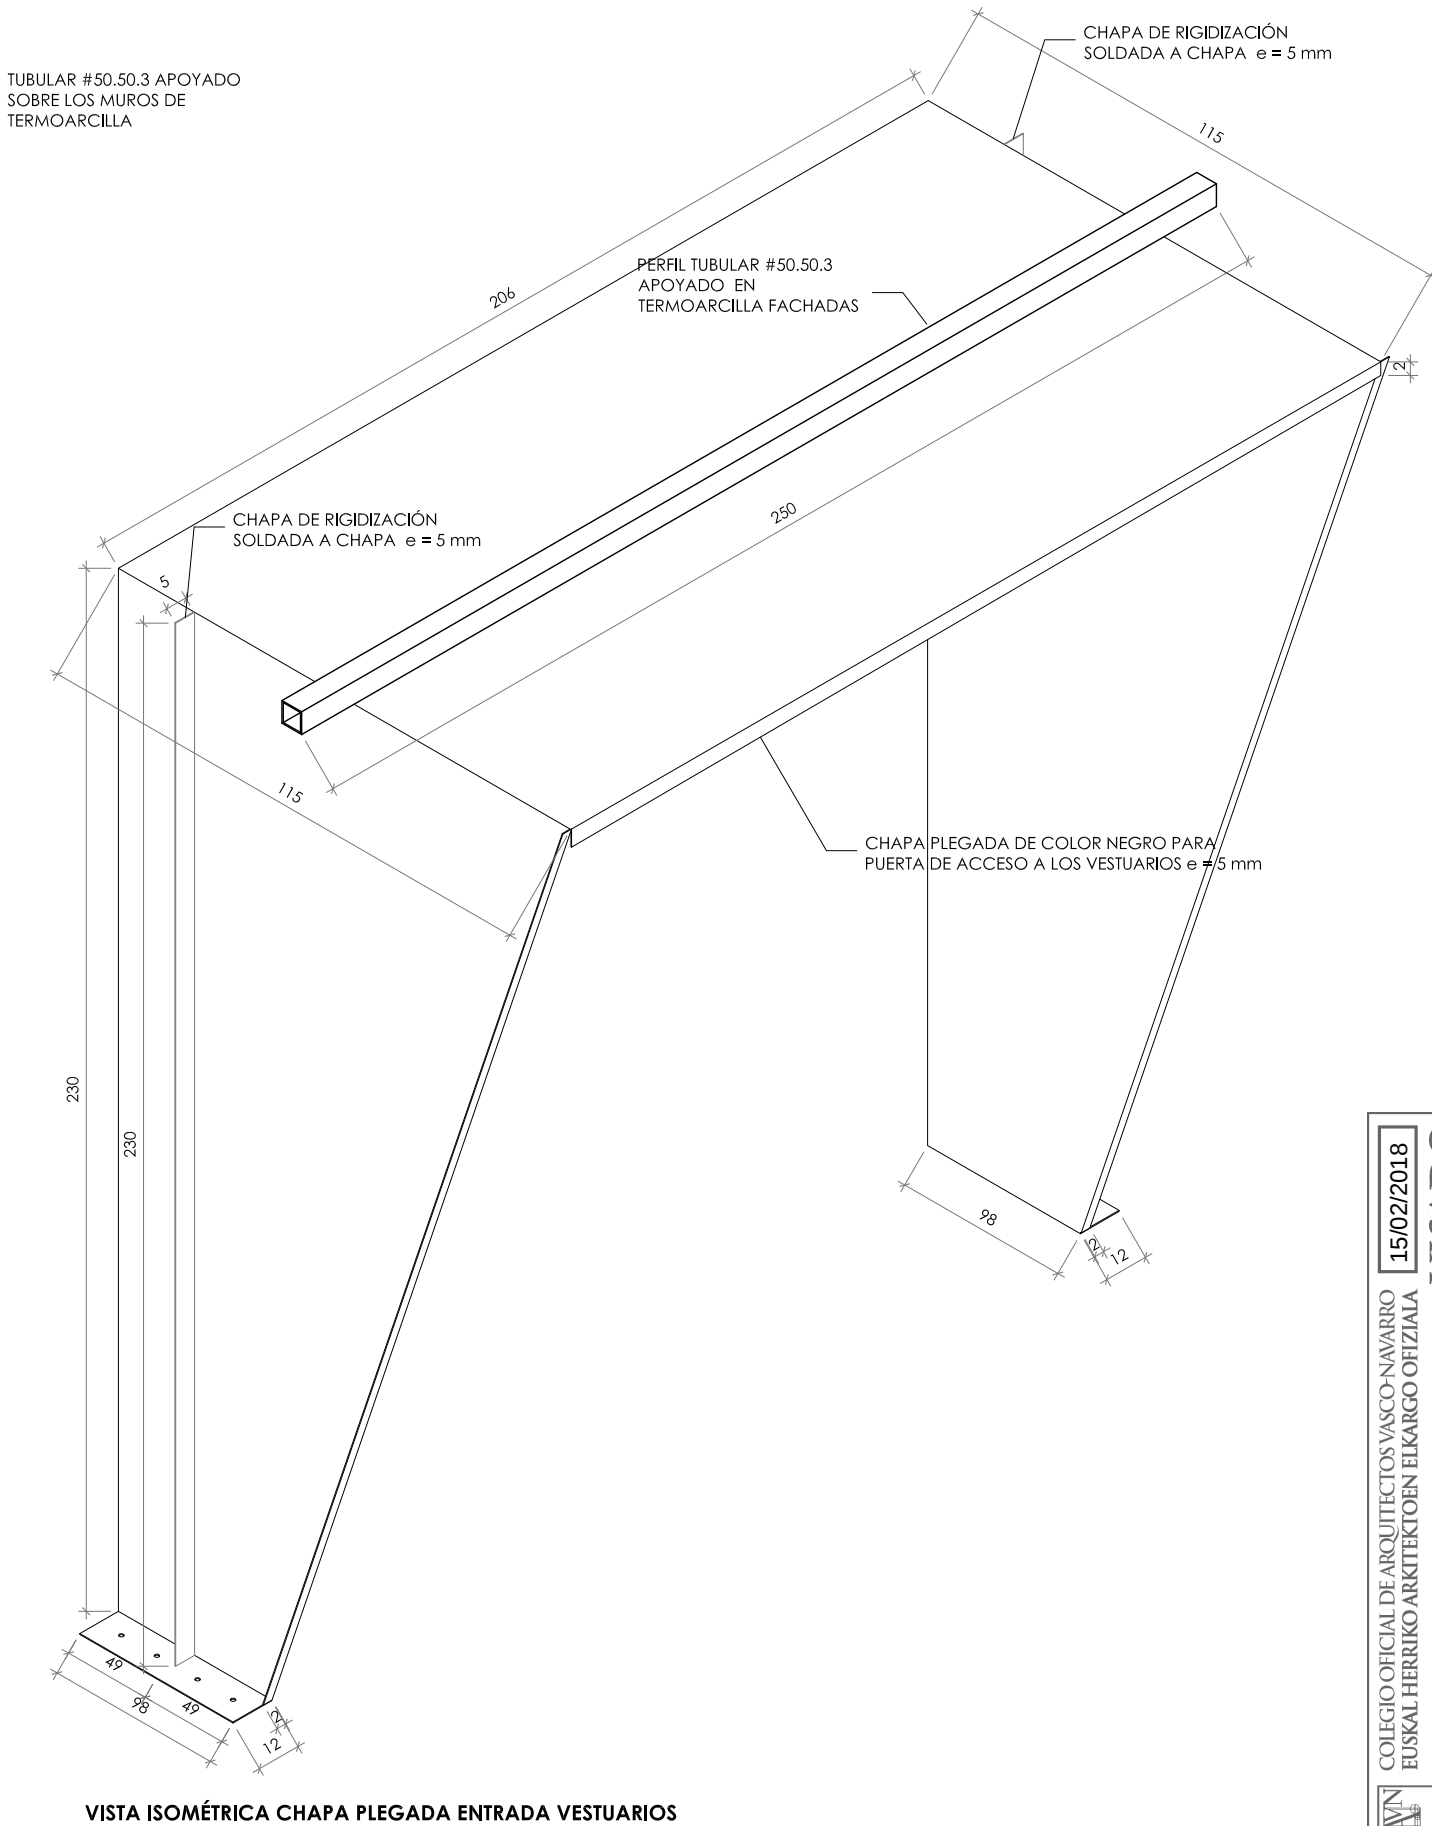


VISTA ISOMÉTRICA CHAPA PLEGADA ENTRADA VESTUARIOS



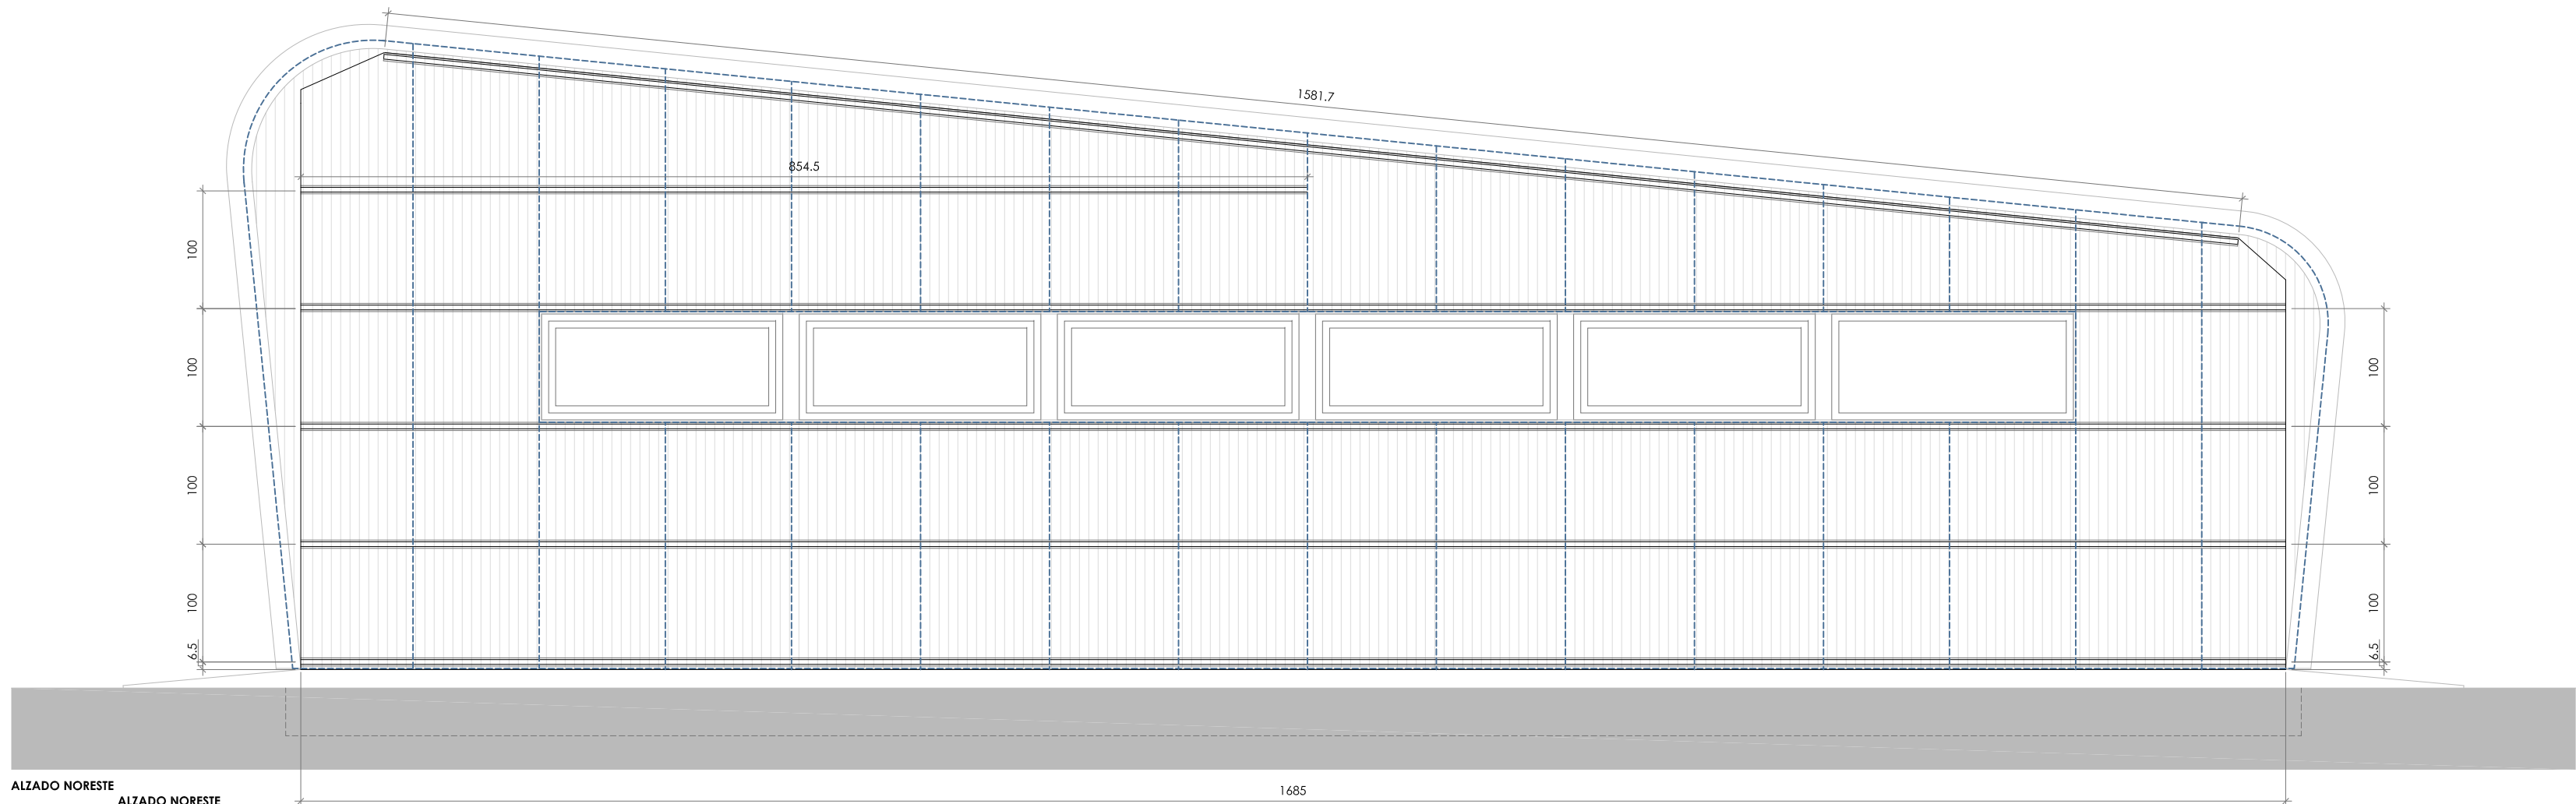


ALZADO NORESTE

ALZADO NORESTE

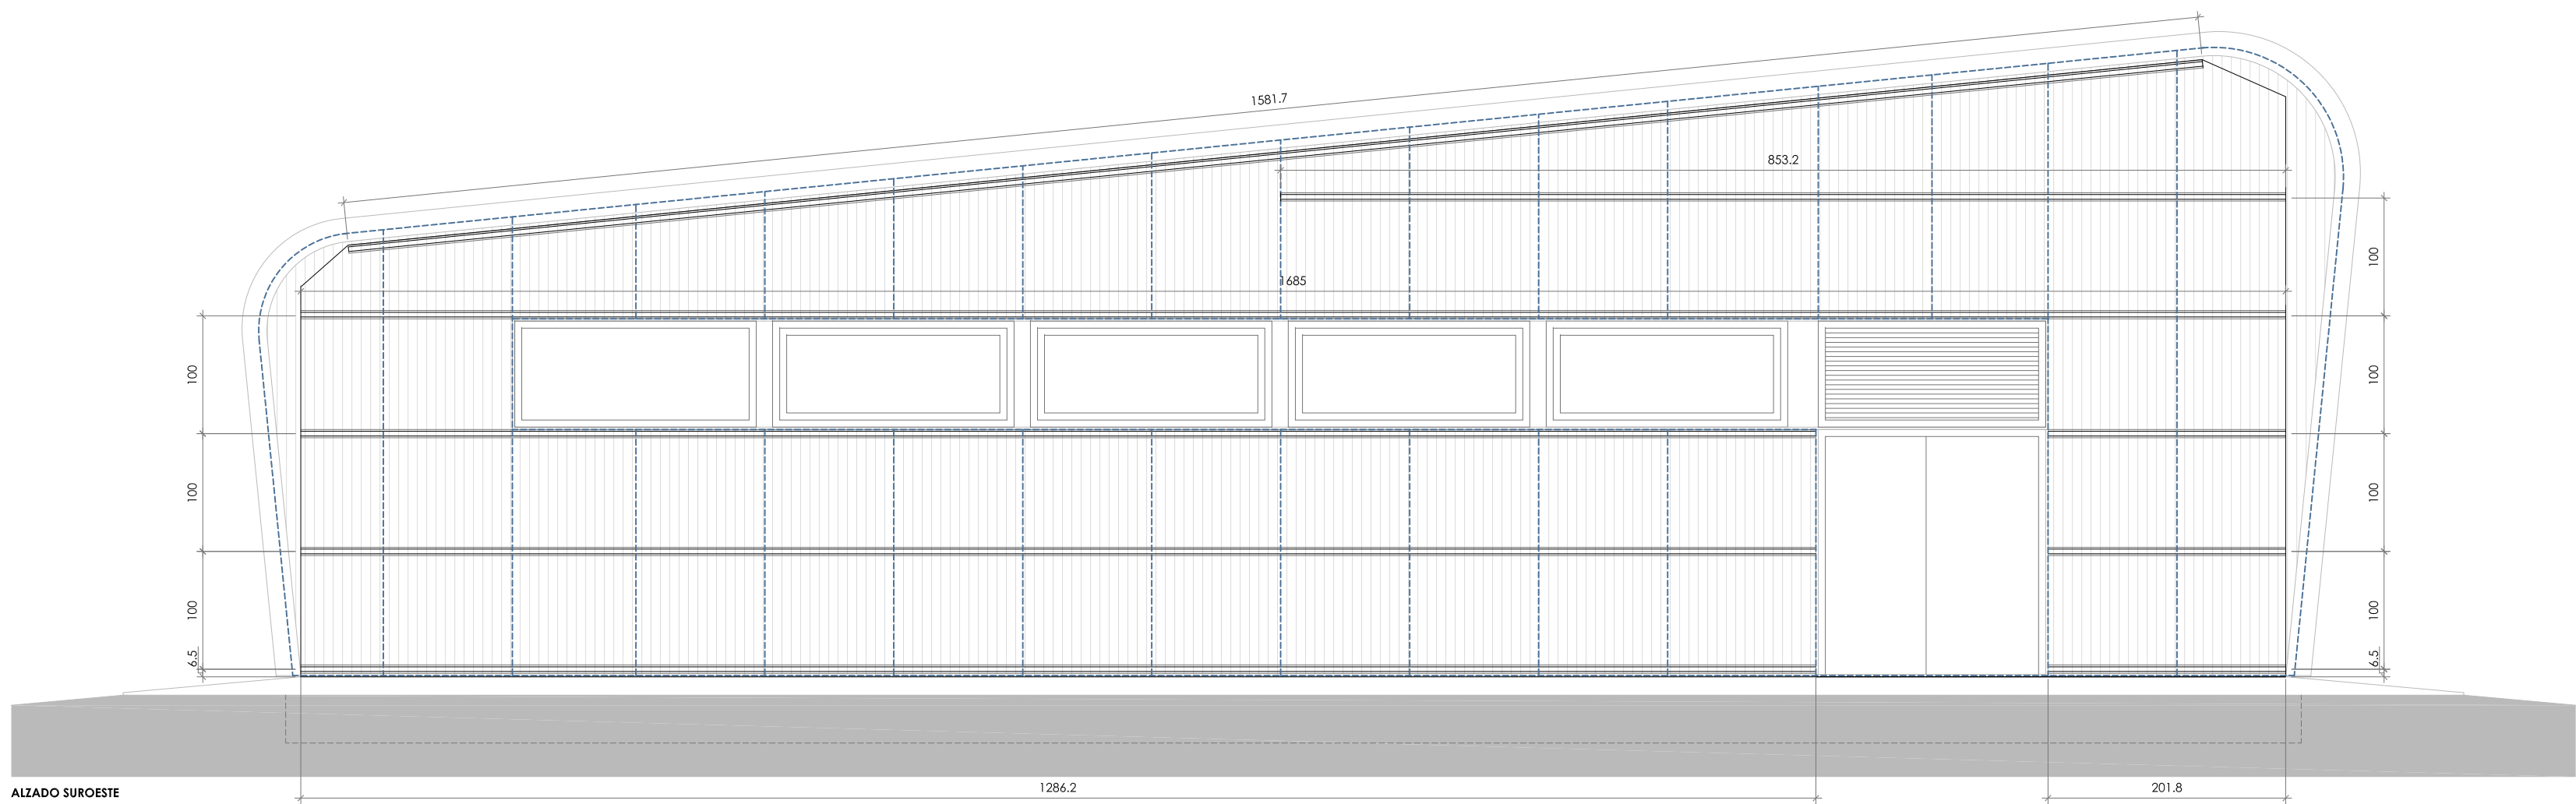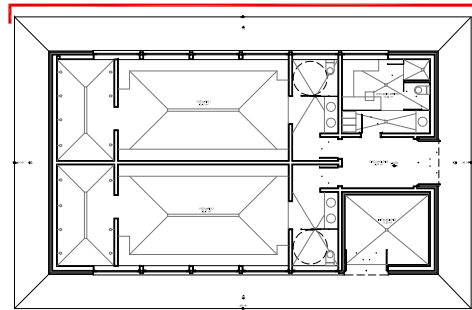

ALZADO SUROESTE

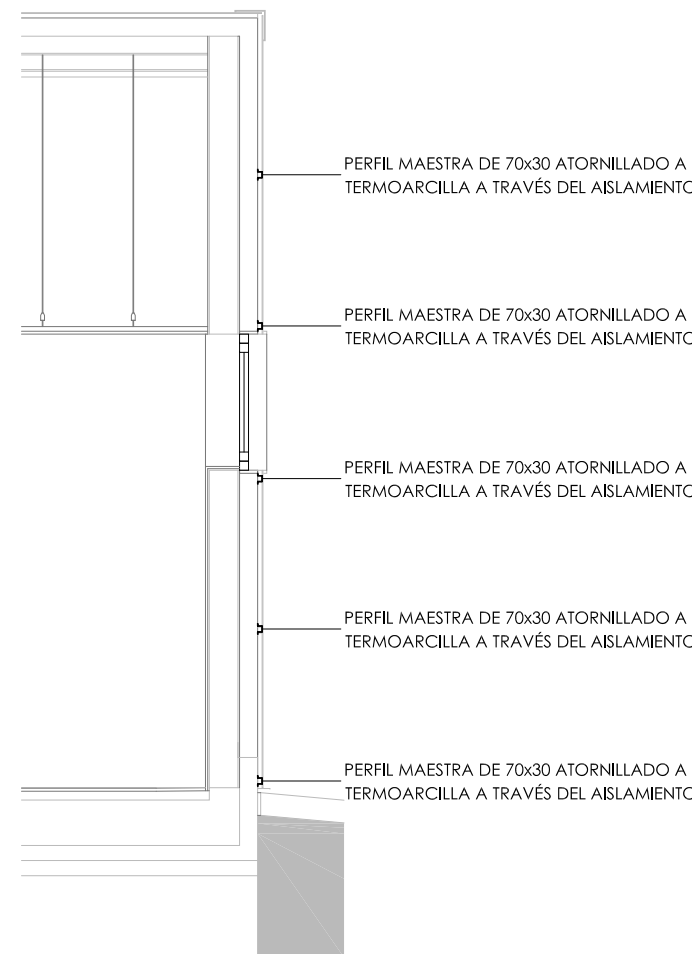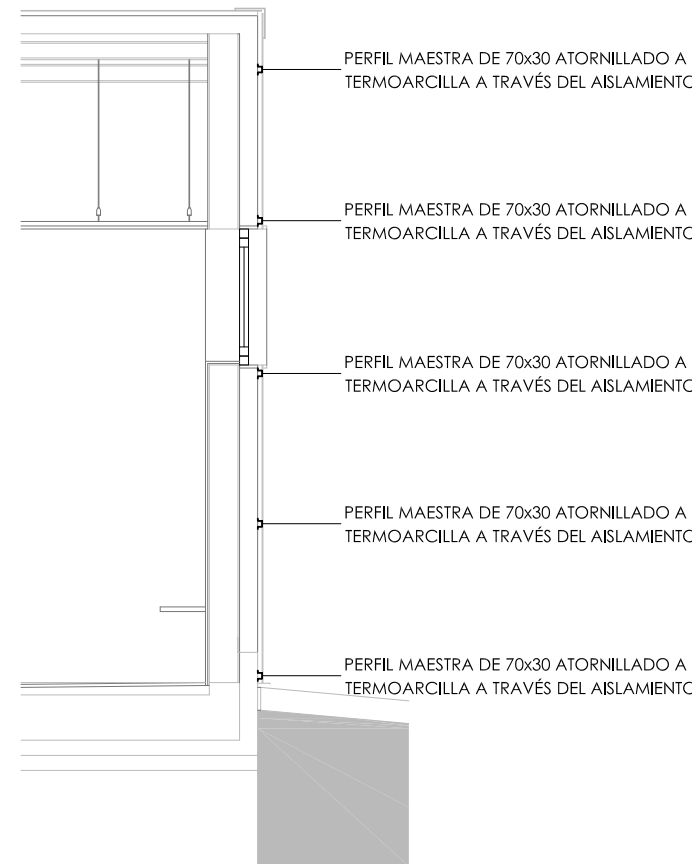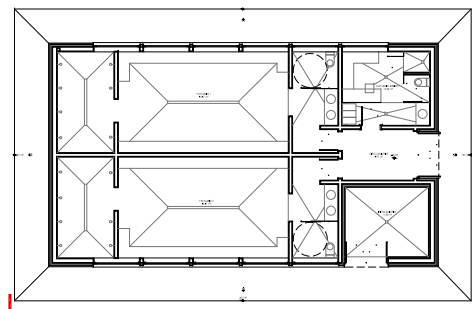

15/02/2018
VISADO
COLEGIO OFICIAL DE ARQUITECTOS VASCO-NAVARRO
EUSKAL HERRIKO ARKITEKTOKEN ELKARGO OHIZIALA
DELEGACIÓN EN NAVARRA

dn navarra
arquitectos
DÍAZ NAVARRO ARQUITECTOS, S.L.
C/ Argel Dabian nº 18 bajo, 31050 Peralta (NAVARRA)
T. 948 93 55 17 M. 657 60 32 35
carlos@diaznavarroarquitectos.com
www.diaznavarroarquitectos.com

PROYECTO DE EJECUCIÓN DE VESTUARIOS EN CAMPO DE FUTBOL EN PERALTA (NAVARRA)

PROMOTOR: EXCELENTÍSIMO AYUNTAMIENTO DE PERALTA
SITUACION: C/ RIO nº S-P, PERALTA (NAVARRA)

DESPIECE SUBESTRUCTURA FACHADAS 1









REF.: A001-2017-03 FECHA: ENERO 2018


ARQUITECTO

Fdo. Carlos Díaz Navarro

PLANO Nº

E03

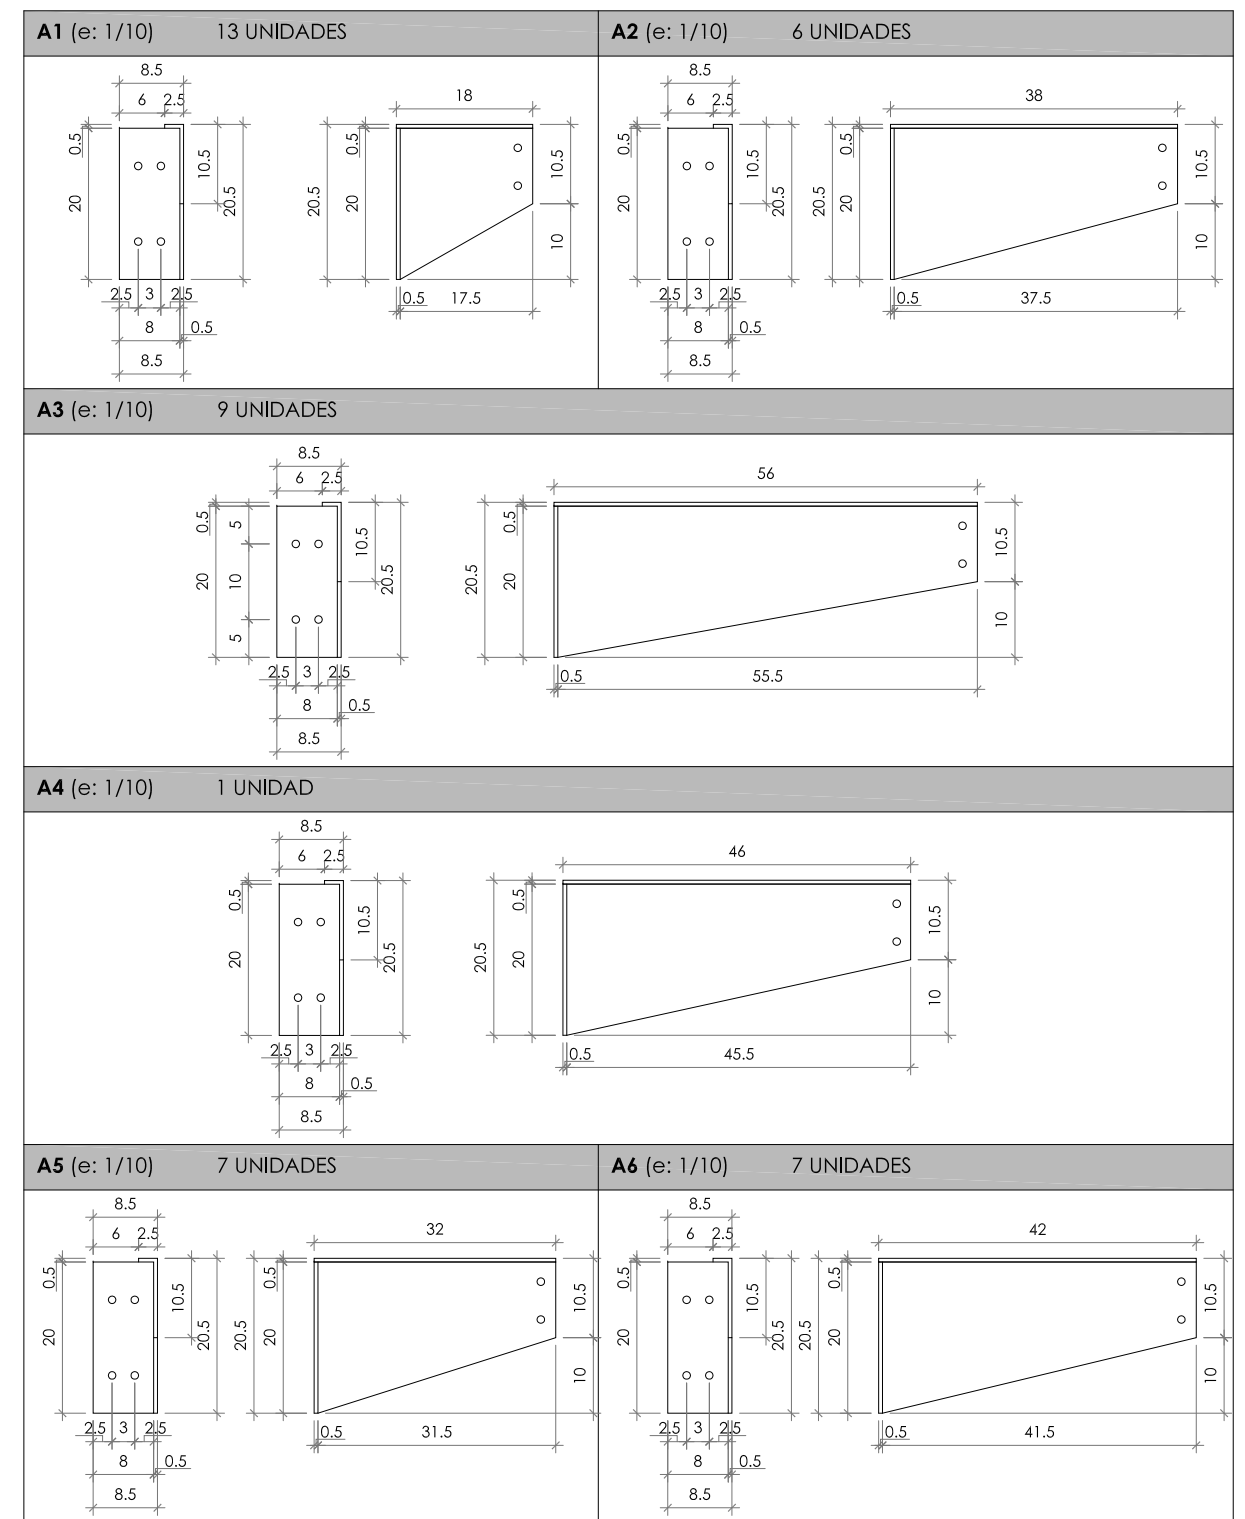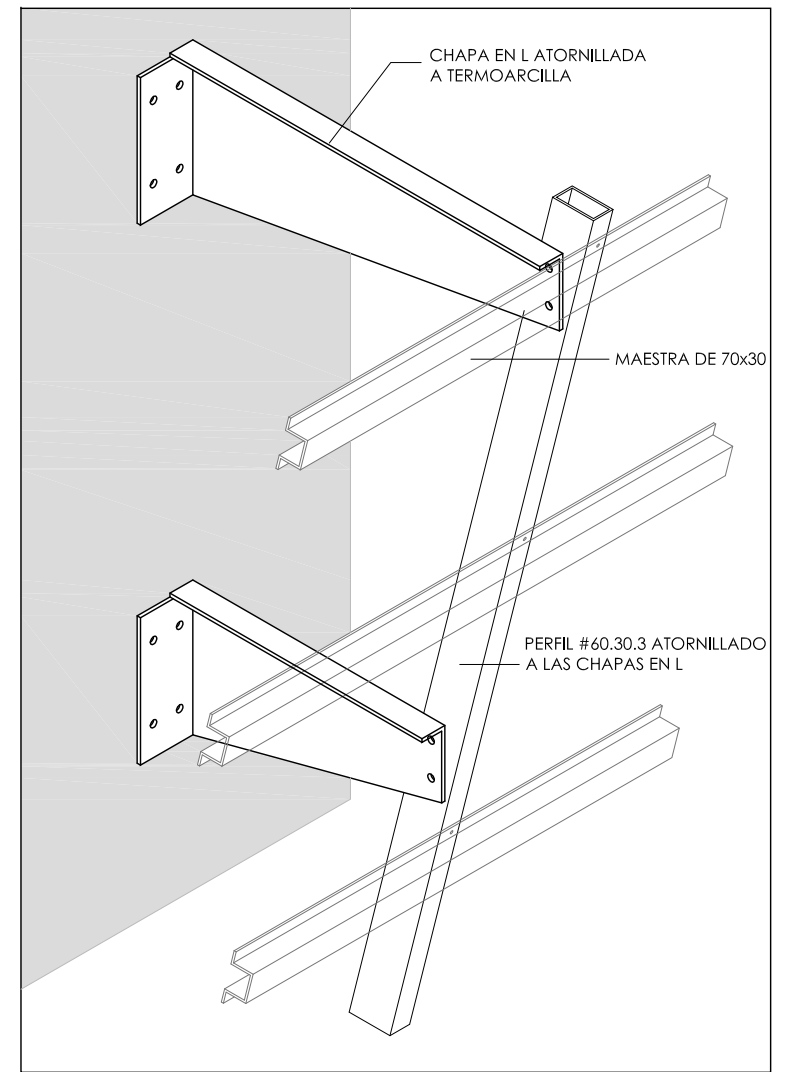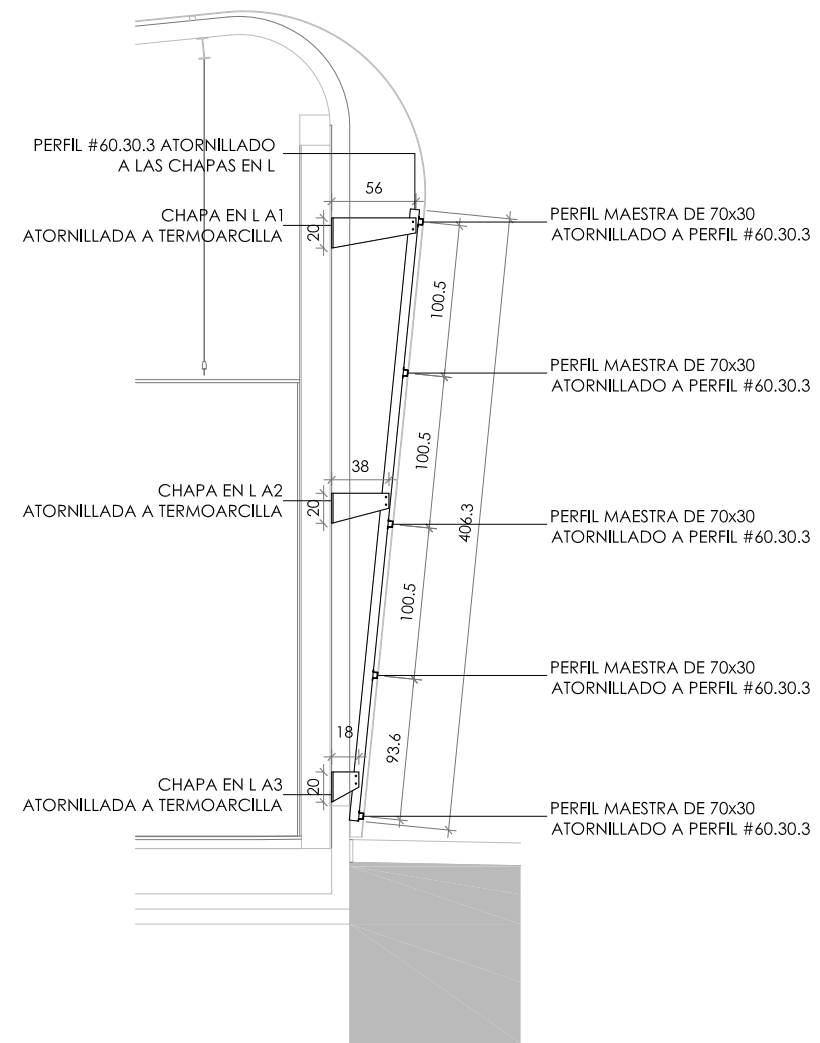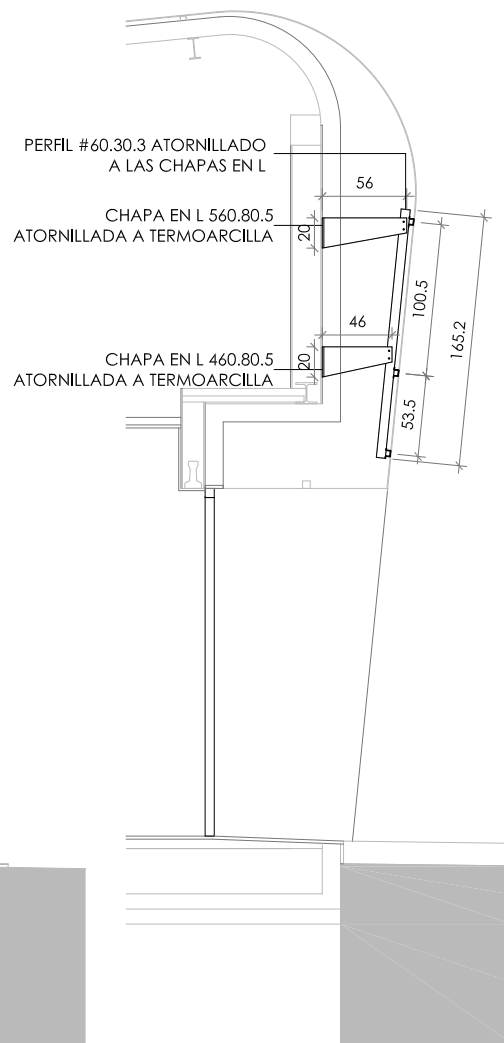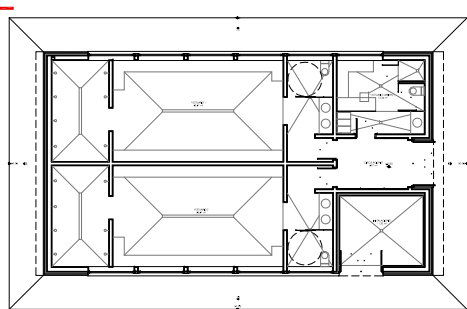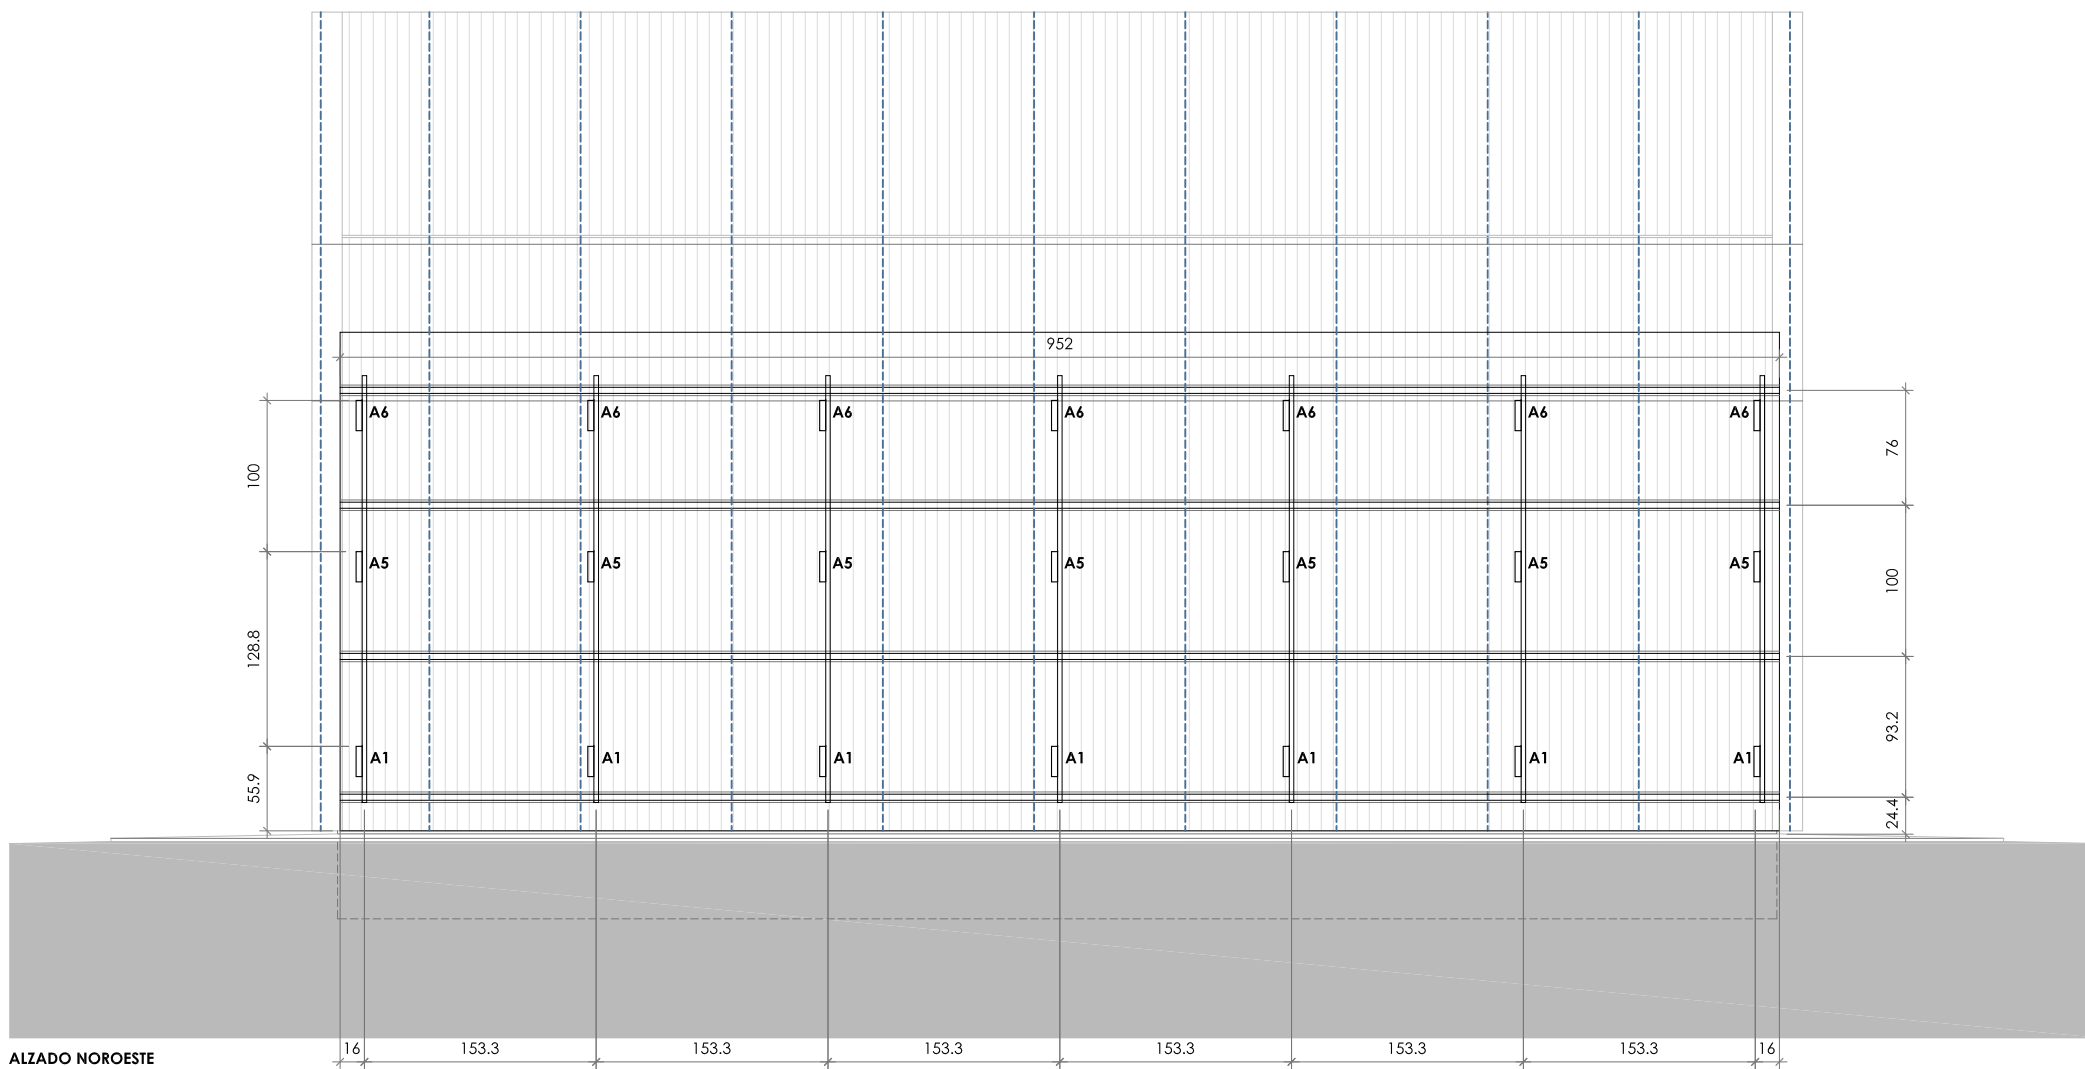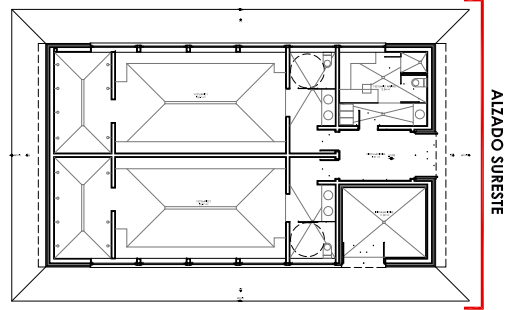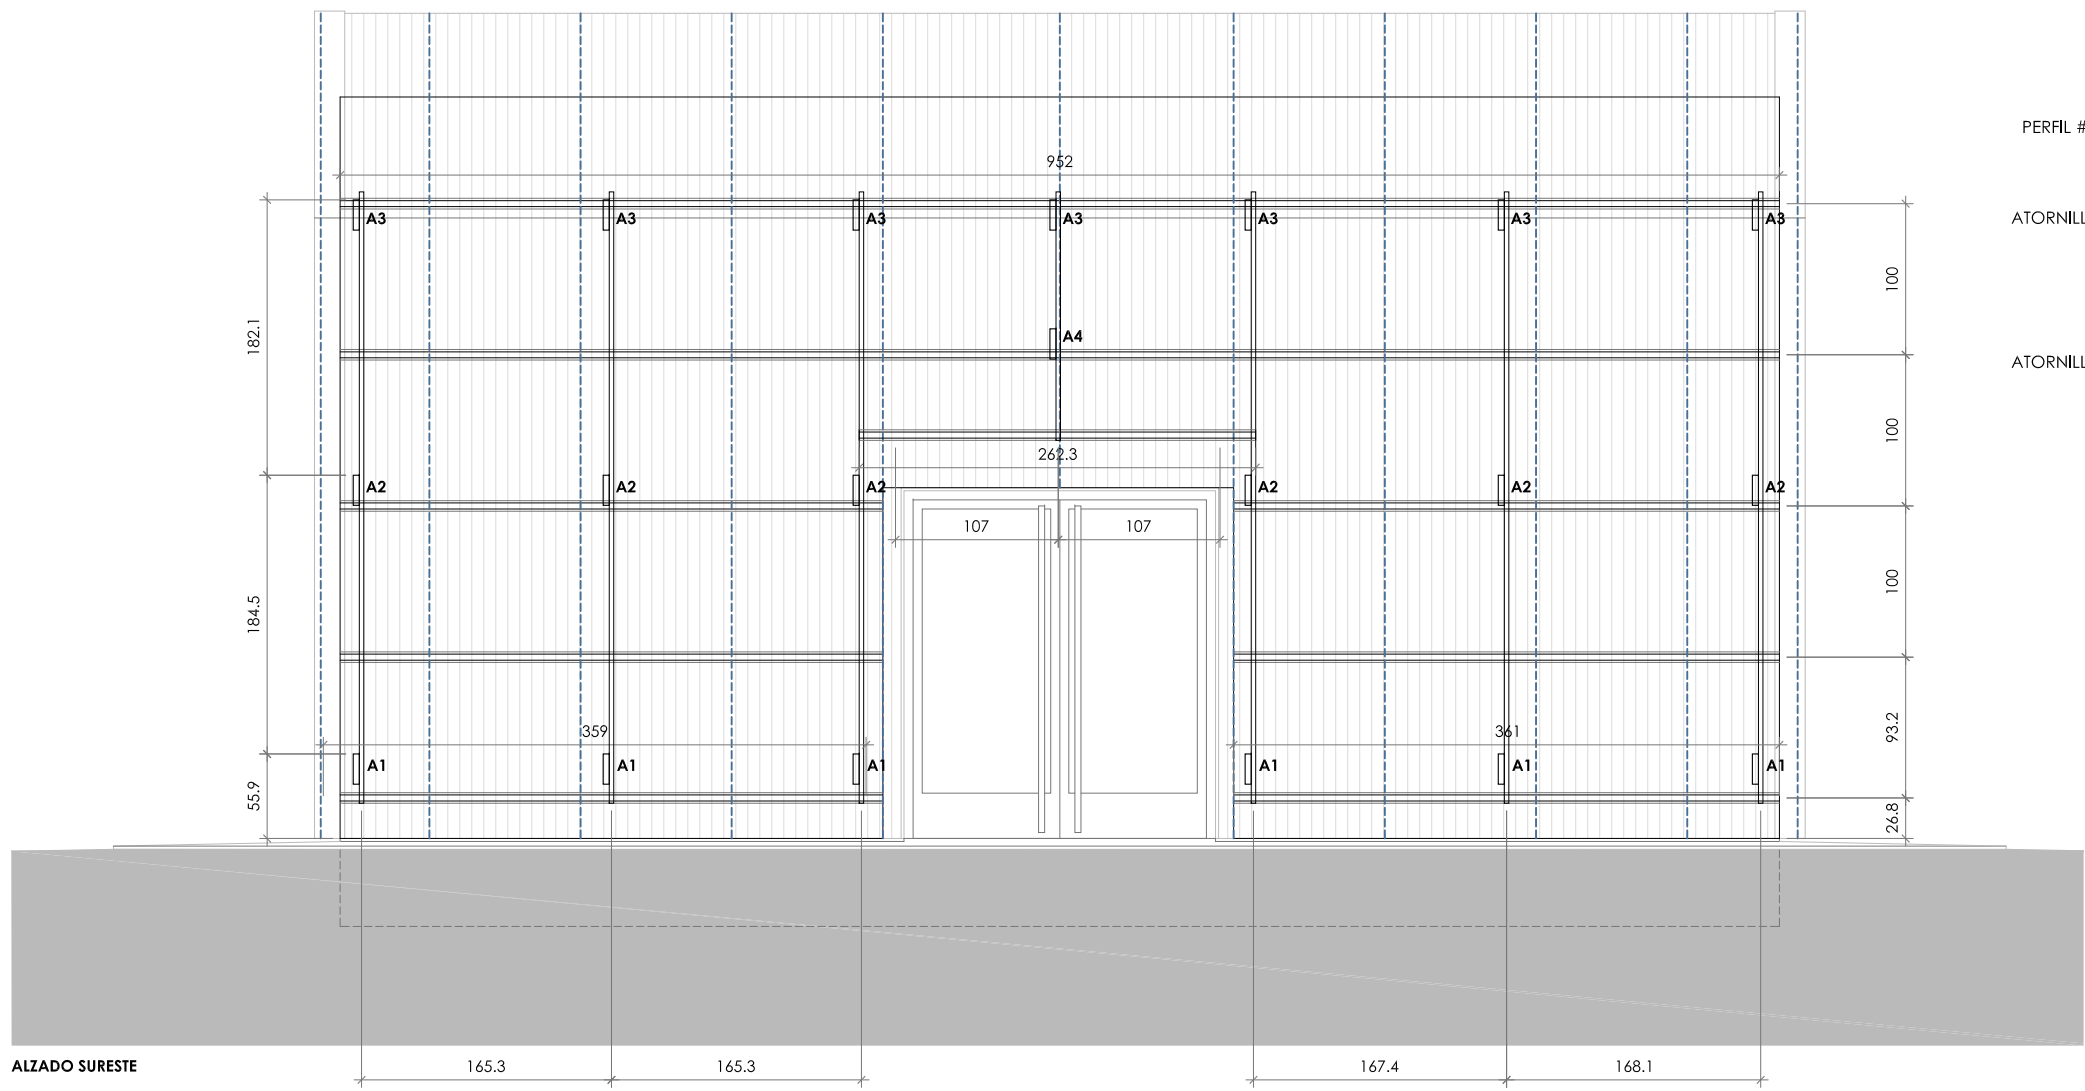


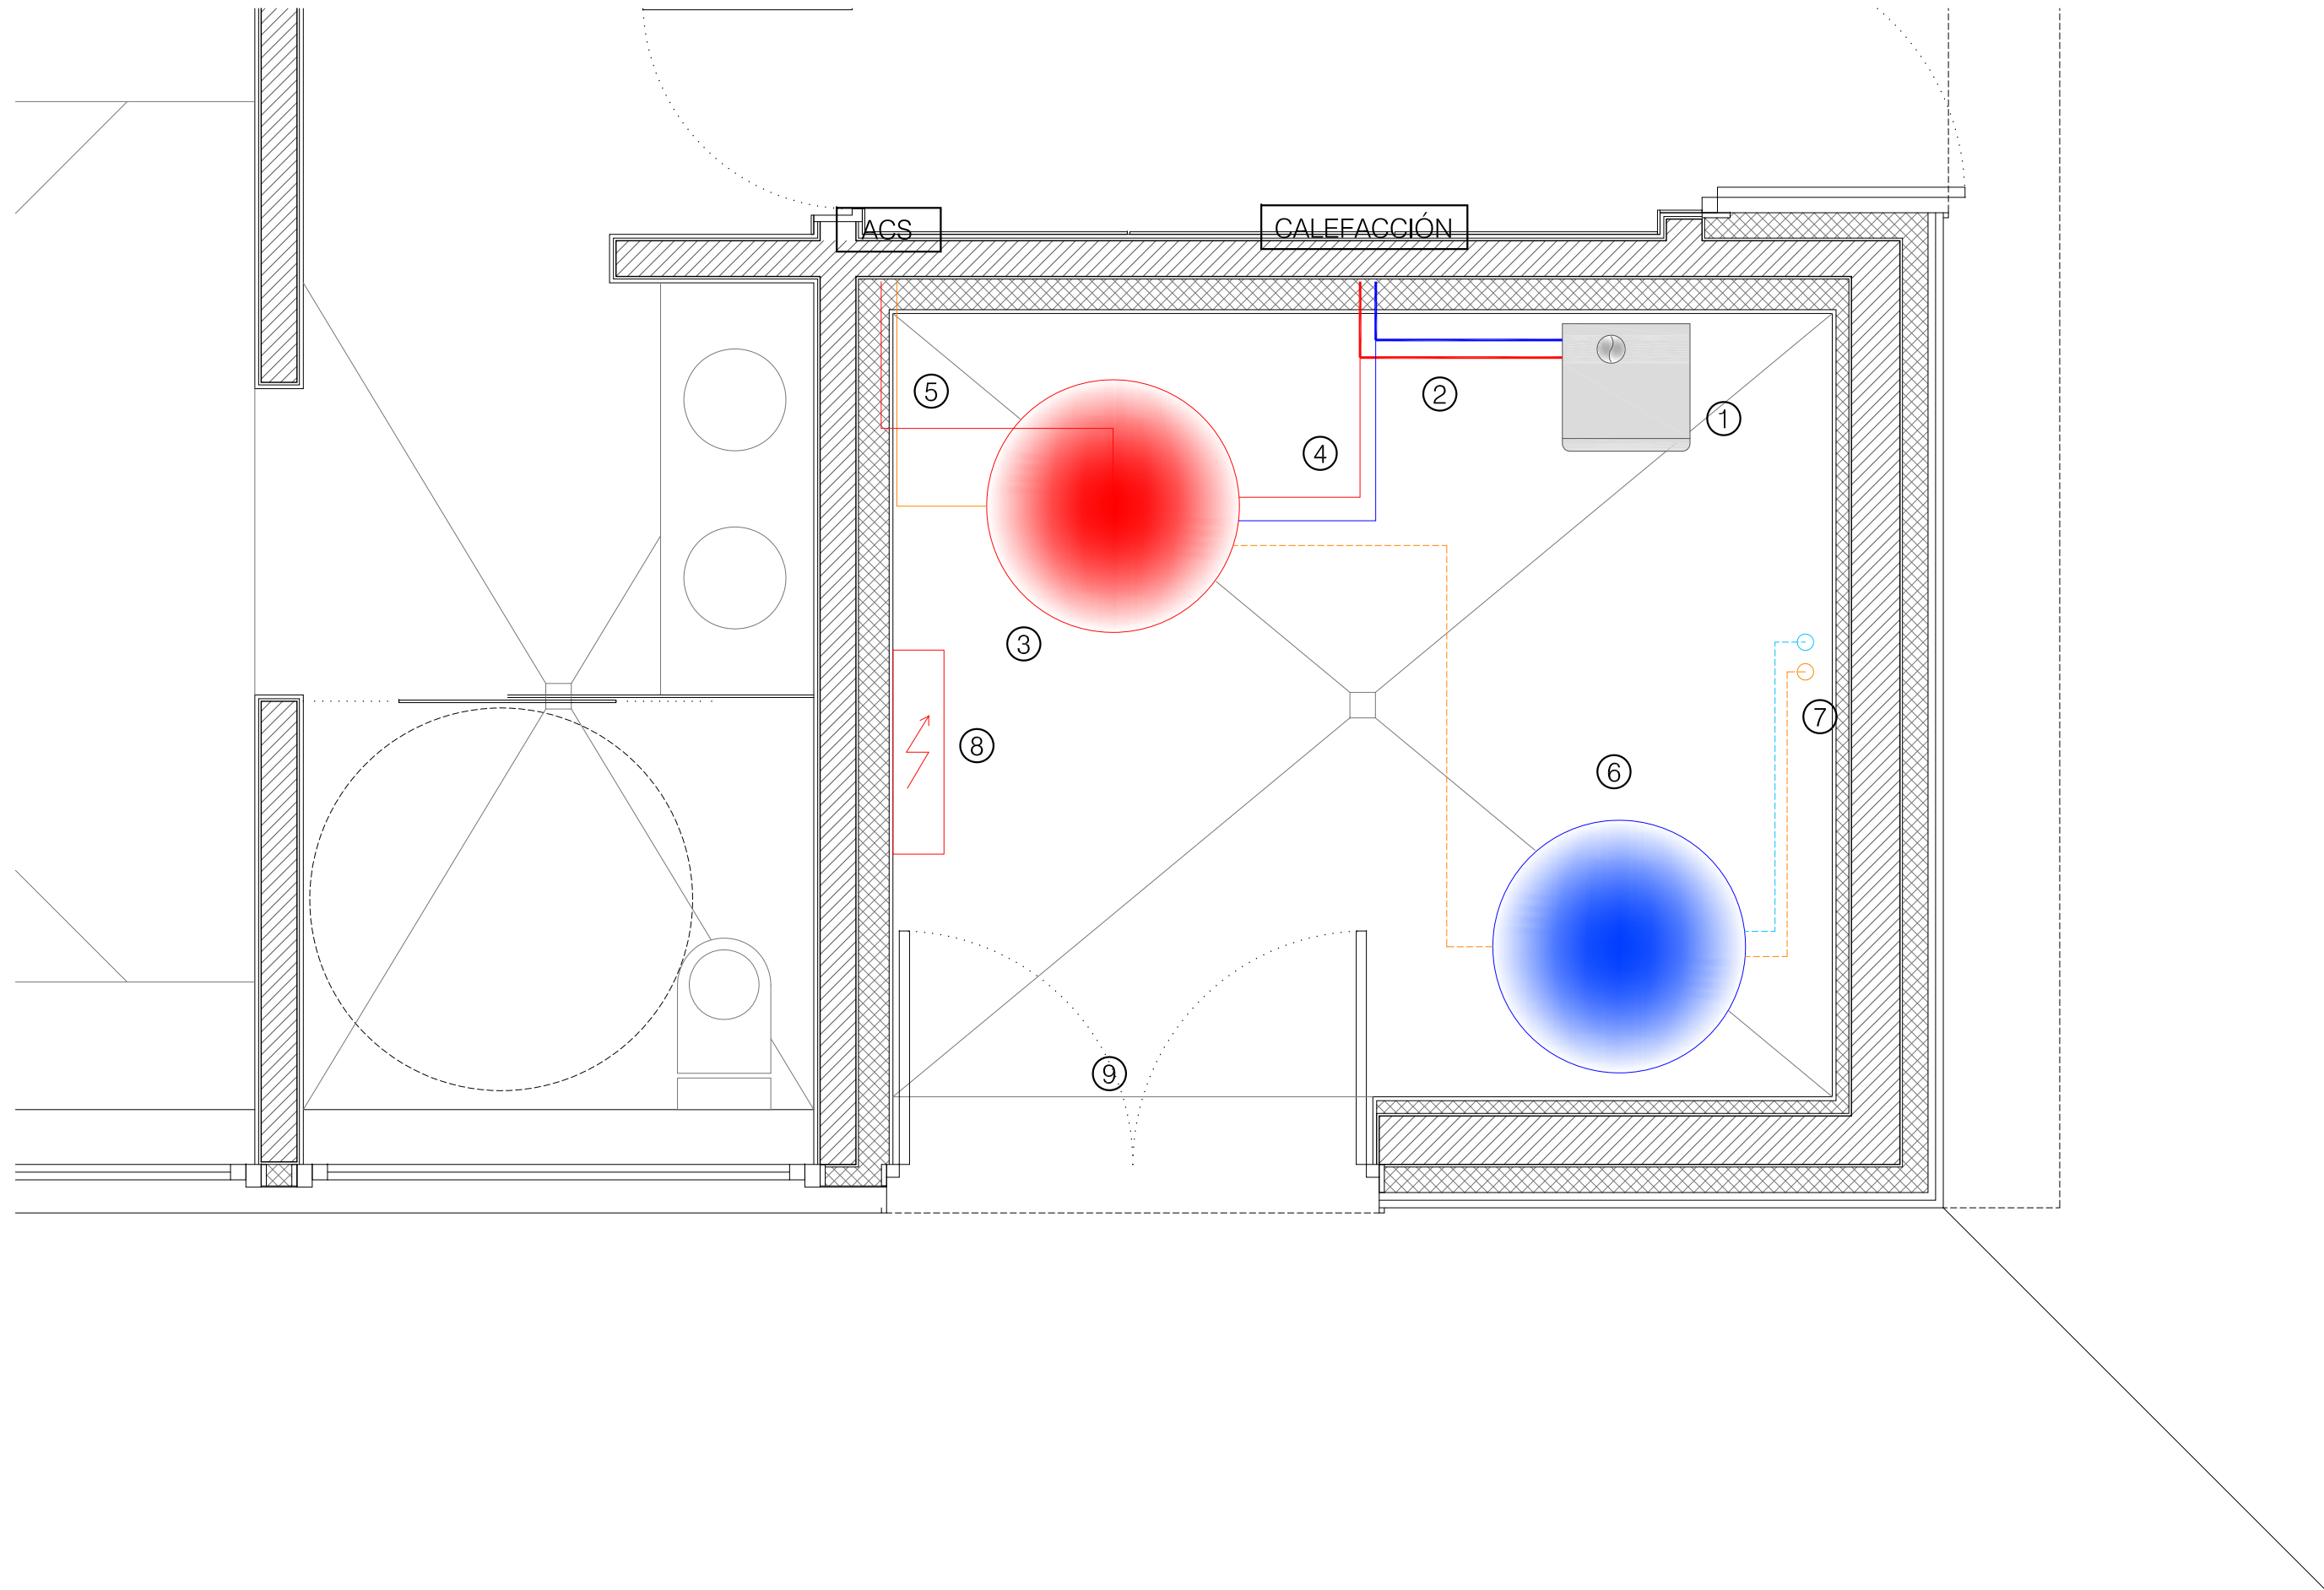

LEYENDA

- | | |
|------------------------------------|--------------------------------|
| ① CALDERA INNOVENS PRO MCA 65 | ⑥ ACUMULADOR SOLAR DPV/A 1.000 |
| ② CIRCUITO CALEFACCIÓN IDA-RETORNO | ⑦ CIRCUITO SOLAR |
| ③ INTERACUMULADOR ACS DPVIBR/1.000 | ⑧ CUADRO ELÉCTRICO |
| ④ IMPULSIÓN-RETORNO ACS | ⑨ ACCESO A SALA |
| ⑤ CARGA-RECIRCULACIÓN ACS | |

FASE I

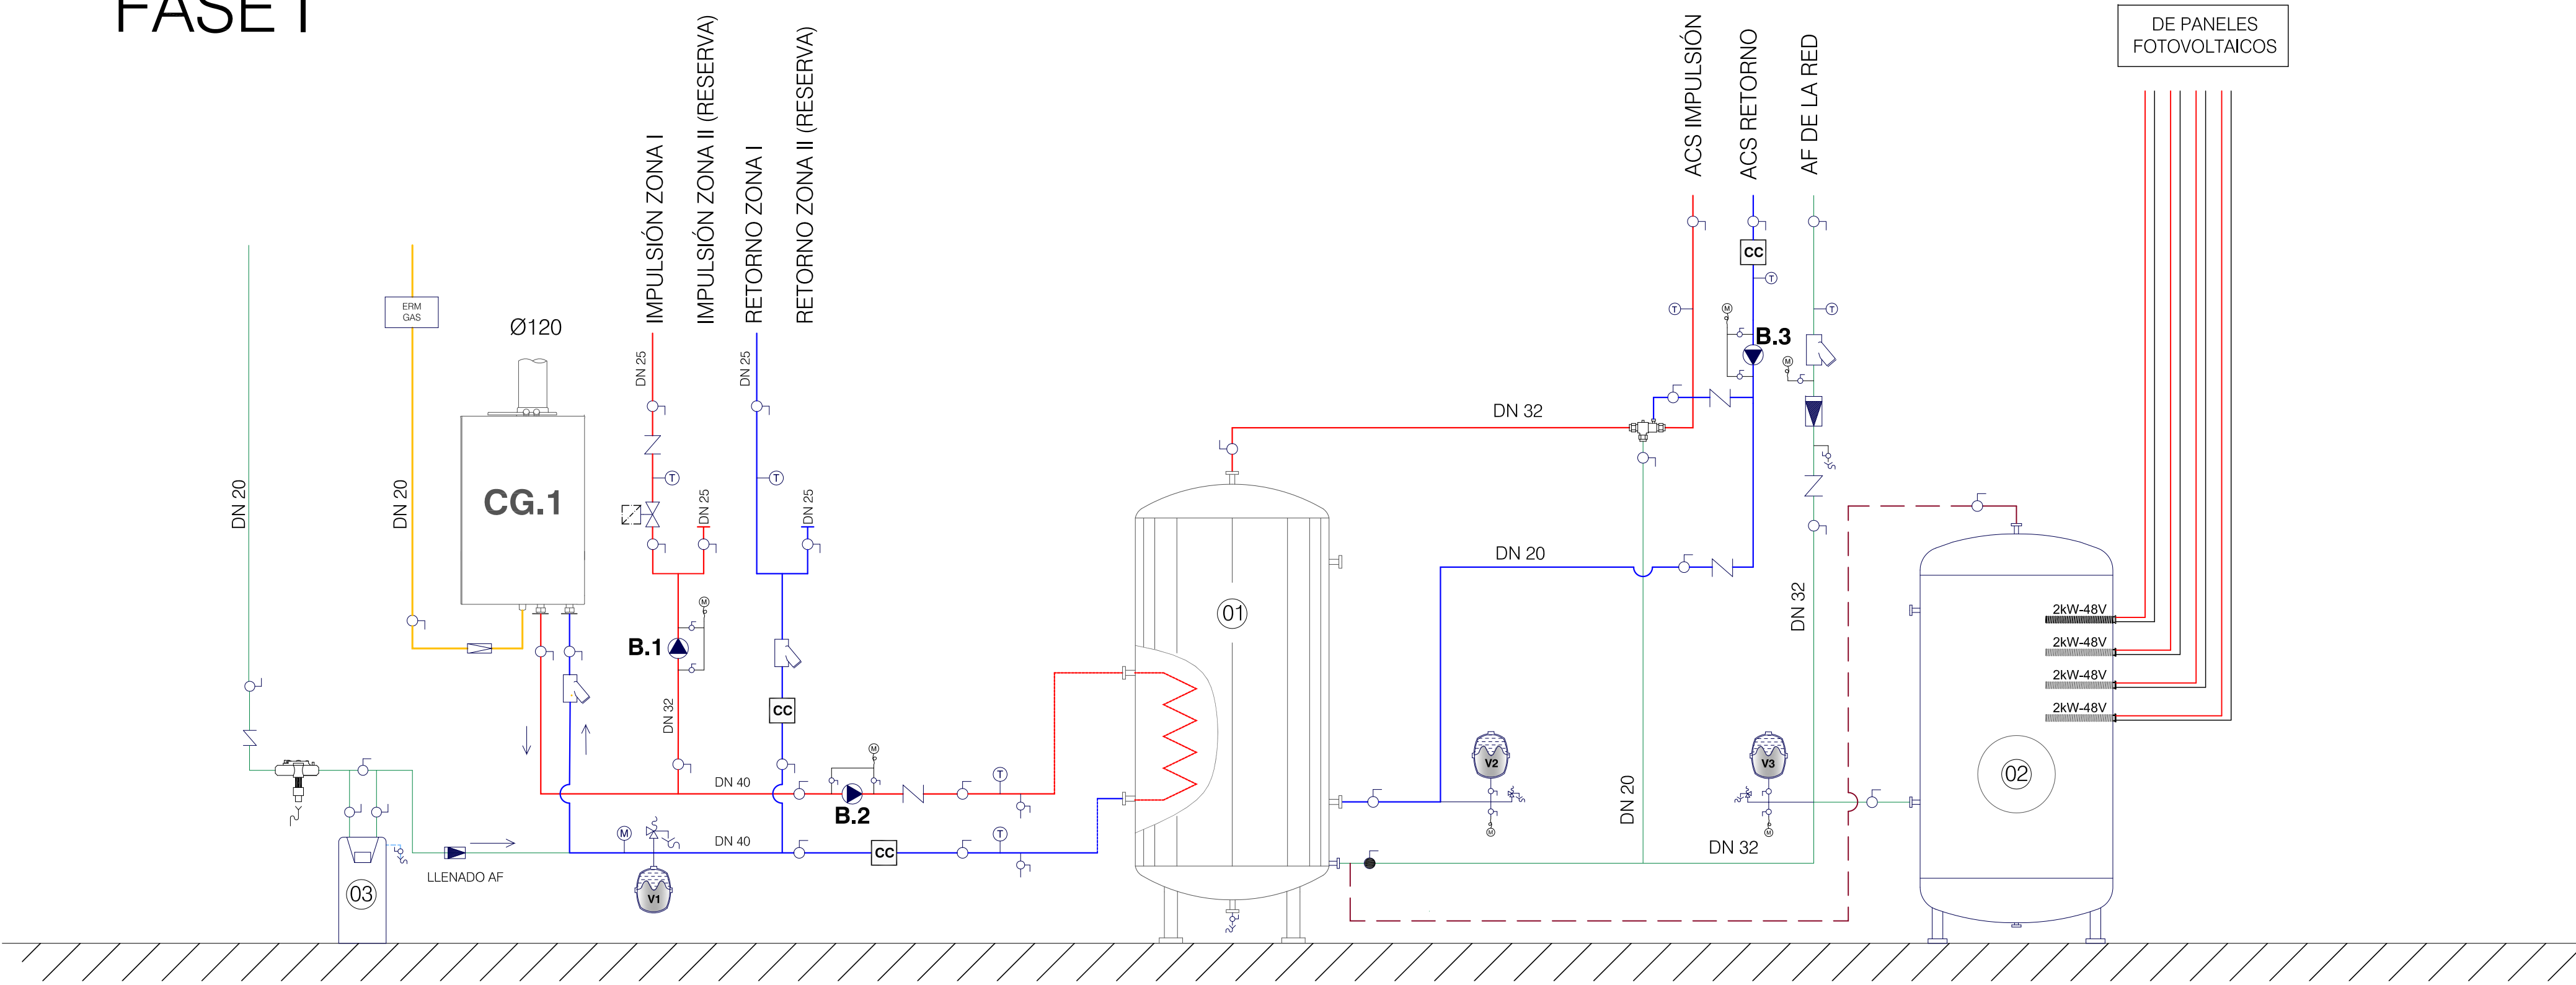

SIMBOLOGÍA

	VÁLVULA DE BOLA		VÁLVULA DE REGULACIÓN
	VÁLVULA CERRADA		VÁLVULA ANTIRRETORNO
	VÁLVULA DE MARIPOSA		ANTIVIBRATORIO
	MANOMETRO		FILTRO
	TERMOMETRO		VÁLVULA DE TRES VÍAS MOTORIZADA.
	CONTADOR		VACIADO
	CONTADOR DE CALORIAS		VÁLVULA DE SEGURIDAD
	SONDA DE SEGURIDAD		PRESOSTATO
	SONDA DE TEMPERATURA		PURGADOR AUTOMÁTICO
	INTERRUPTOR DE FLUJO		SONDA DE PRESIÓN
	REDUCTOR DE PRESIÓN		BOMBA

CUADRO DE BOMBAS

BOMBA Nº	MISIÓN	MARCA	MODELO	CAUDAL (m³/h) .	PRESIÓN (m.c.a.) .	POTENCIA (W) .
B.1	IMPULSIÓN CALEFACCIÓN	Grundfos	Alpha 3 25/180 180	1,4	4,42	50
B.2	IMPULSIÓN A.C.S.	Grundfos	Magna 1 25/80	2,62	6,0	119
B.3	RETORNO A.C.S.	Grundfos	Alpha 1 N 20/40 150	1,02	1,07	22

CUADRO DE APARATOS

Nº	APARATO	MARCA Y MODELO	CARACTERÍSTICAS
CG.1	CALDERA DE GAS	INNOVENS PRO MCA 65	62 kW (4 Bar)
V.1	VASO DE EXPANSIÓN CALDERA	WAFT	25 L (8 Bar)
V.2	VASO DE EXPANSIÓN ACS	WAFT	25 L (10 Bar)
V.3	VASO DE EXPANSIÓN SOLAR	WAFT	25 L (10 Bar)
01	DEPÓSITO INTERACUMULACIÓN ACS	DPV/IBR/ES 1.000	1.000 L (10 Bar)
02	ACUMULADOR SOLAR	GREENHEISS DPV/A 1.000	1.000 L (10 Bar)
03	DESCALCIFICADOR	PARAT ECO 38	2,5 m³/h (6 Bar)

DIAZ NAVARRO ARQUITECTOS, S.L.
C/ Angel Dabian nº 18 bajo, 31500 Peralta (NAVARRA)
T. 948 93 55 17 M. 657 60 32 35
carlos@diaznavarroarquitectos.com
www.diaznavarroarquitectos.com

PROYECTO DE EJECUCIÓN DE VESTUARIOS EN CAMPO DE FUTBOL EN PERALTA (NAVARRA)

PROMOTOR: EXCELENTÍSIMO AYUNTAMIENTO DE PERALTA
SITUACION: C/ RIO nº S-P, PERALTA (NAVARRA)

ARQUITECTO:


PLANO Nº: **102**

REF.: A001-2017-03 FECHA: ENERO 2018

ESCALA: A2: S/E

Fdo. Carlos Díaz Navarro




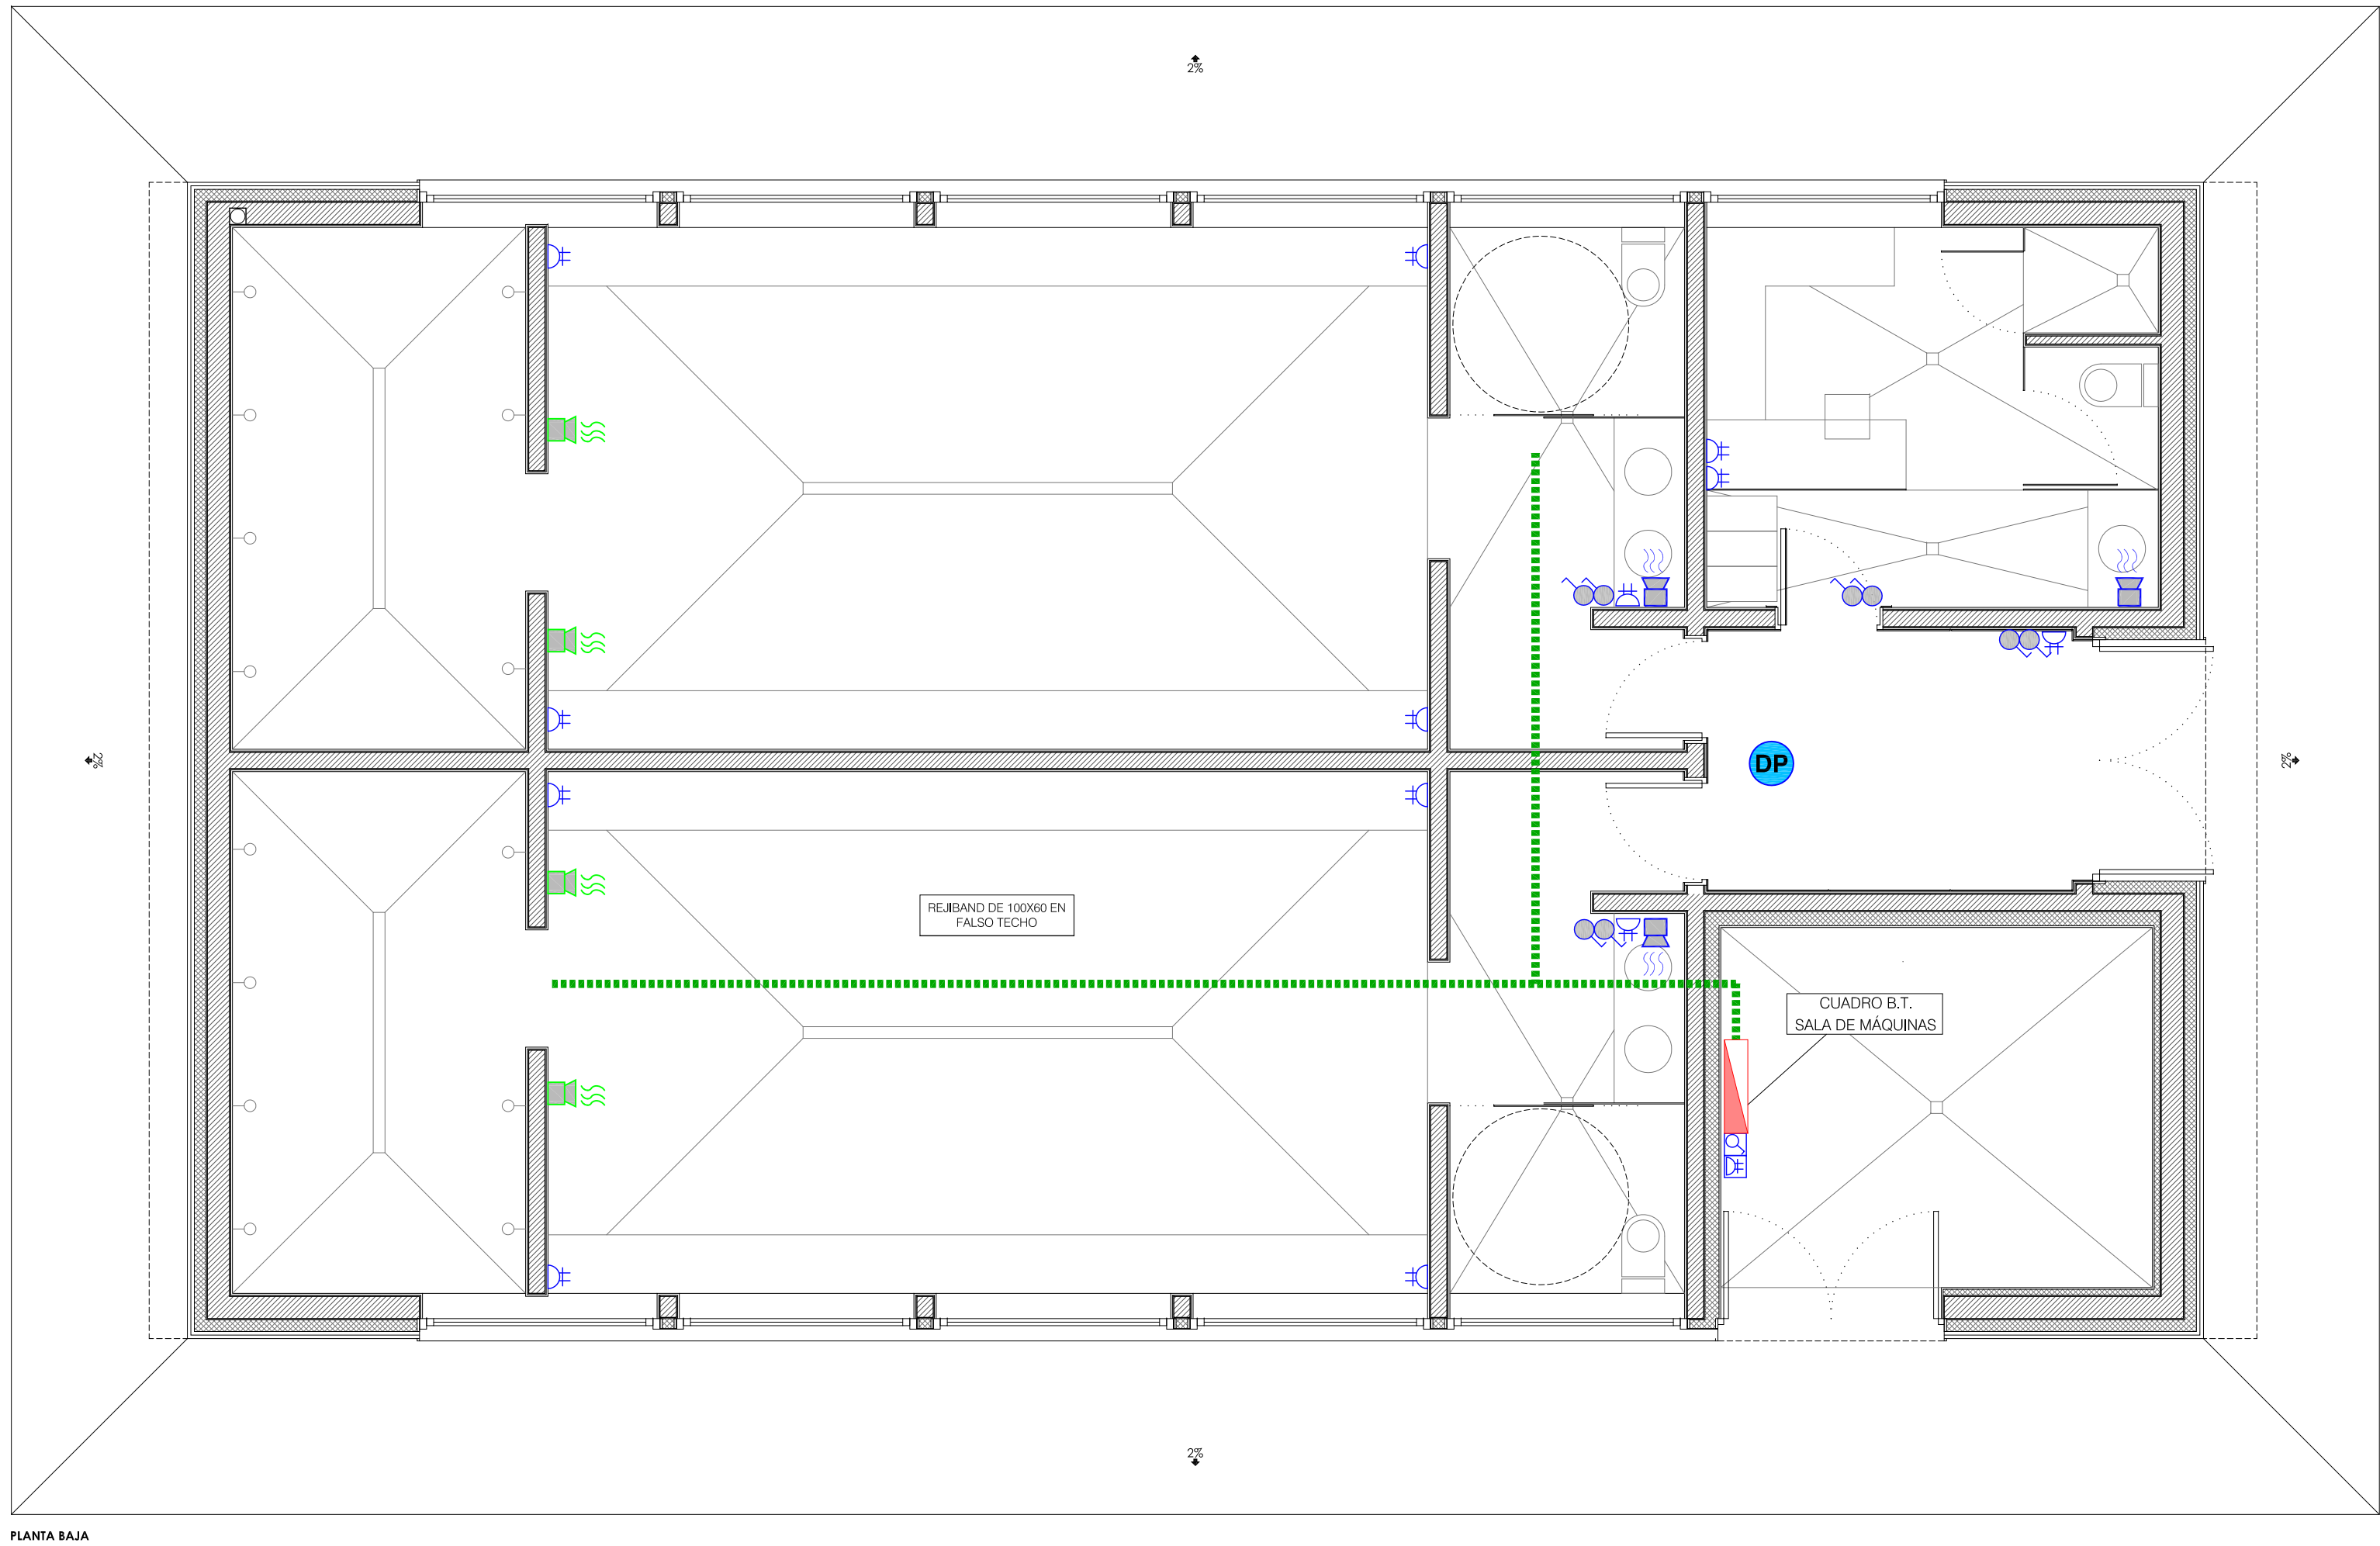

PLANTA BAJA

SIMBOLOGÍA


- CUADROS ELÉCTRICOS
- BANDEJA FUERZA DE REJILLA GALVANIZADA
- SECAMANOS (ALTURA INST. 1,40 M DEL SUELO)
- TOMA SECAMANOS 3.000 W (ALTURA INST. 1,50 M DEL SUELO)
- TOMA DE CORRIENTE 10/16A+TT-II (ALTURA INST. 1,40 M DEL SUELO)
- INTERRUPTOR (ALTURA INST. 1,40 M DEL SUELO)
- DETECTOR BÁSICO DE MOVIMIENTO

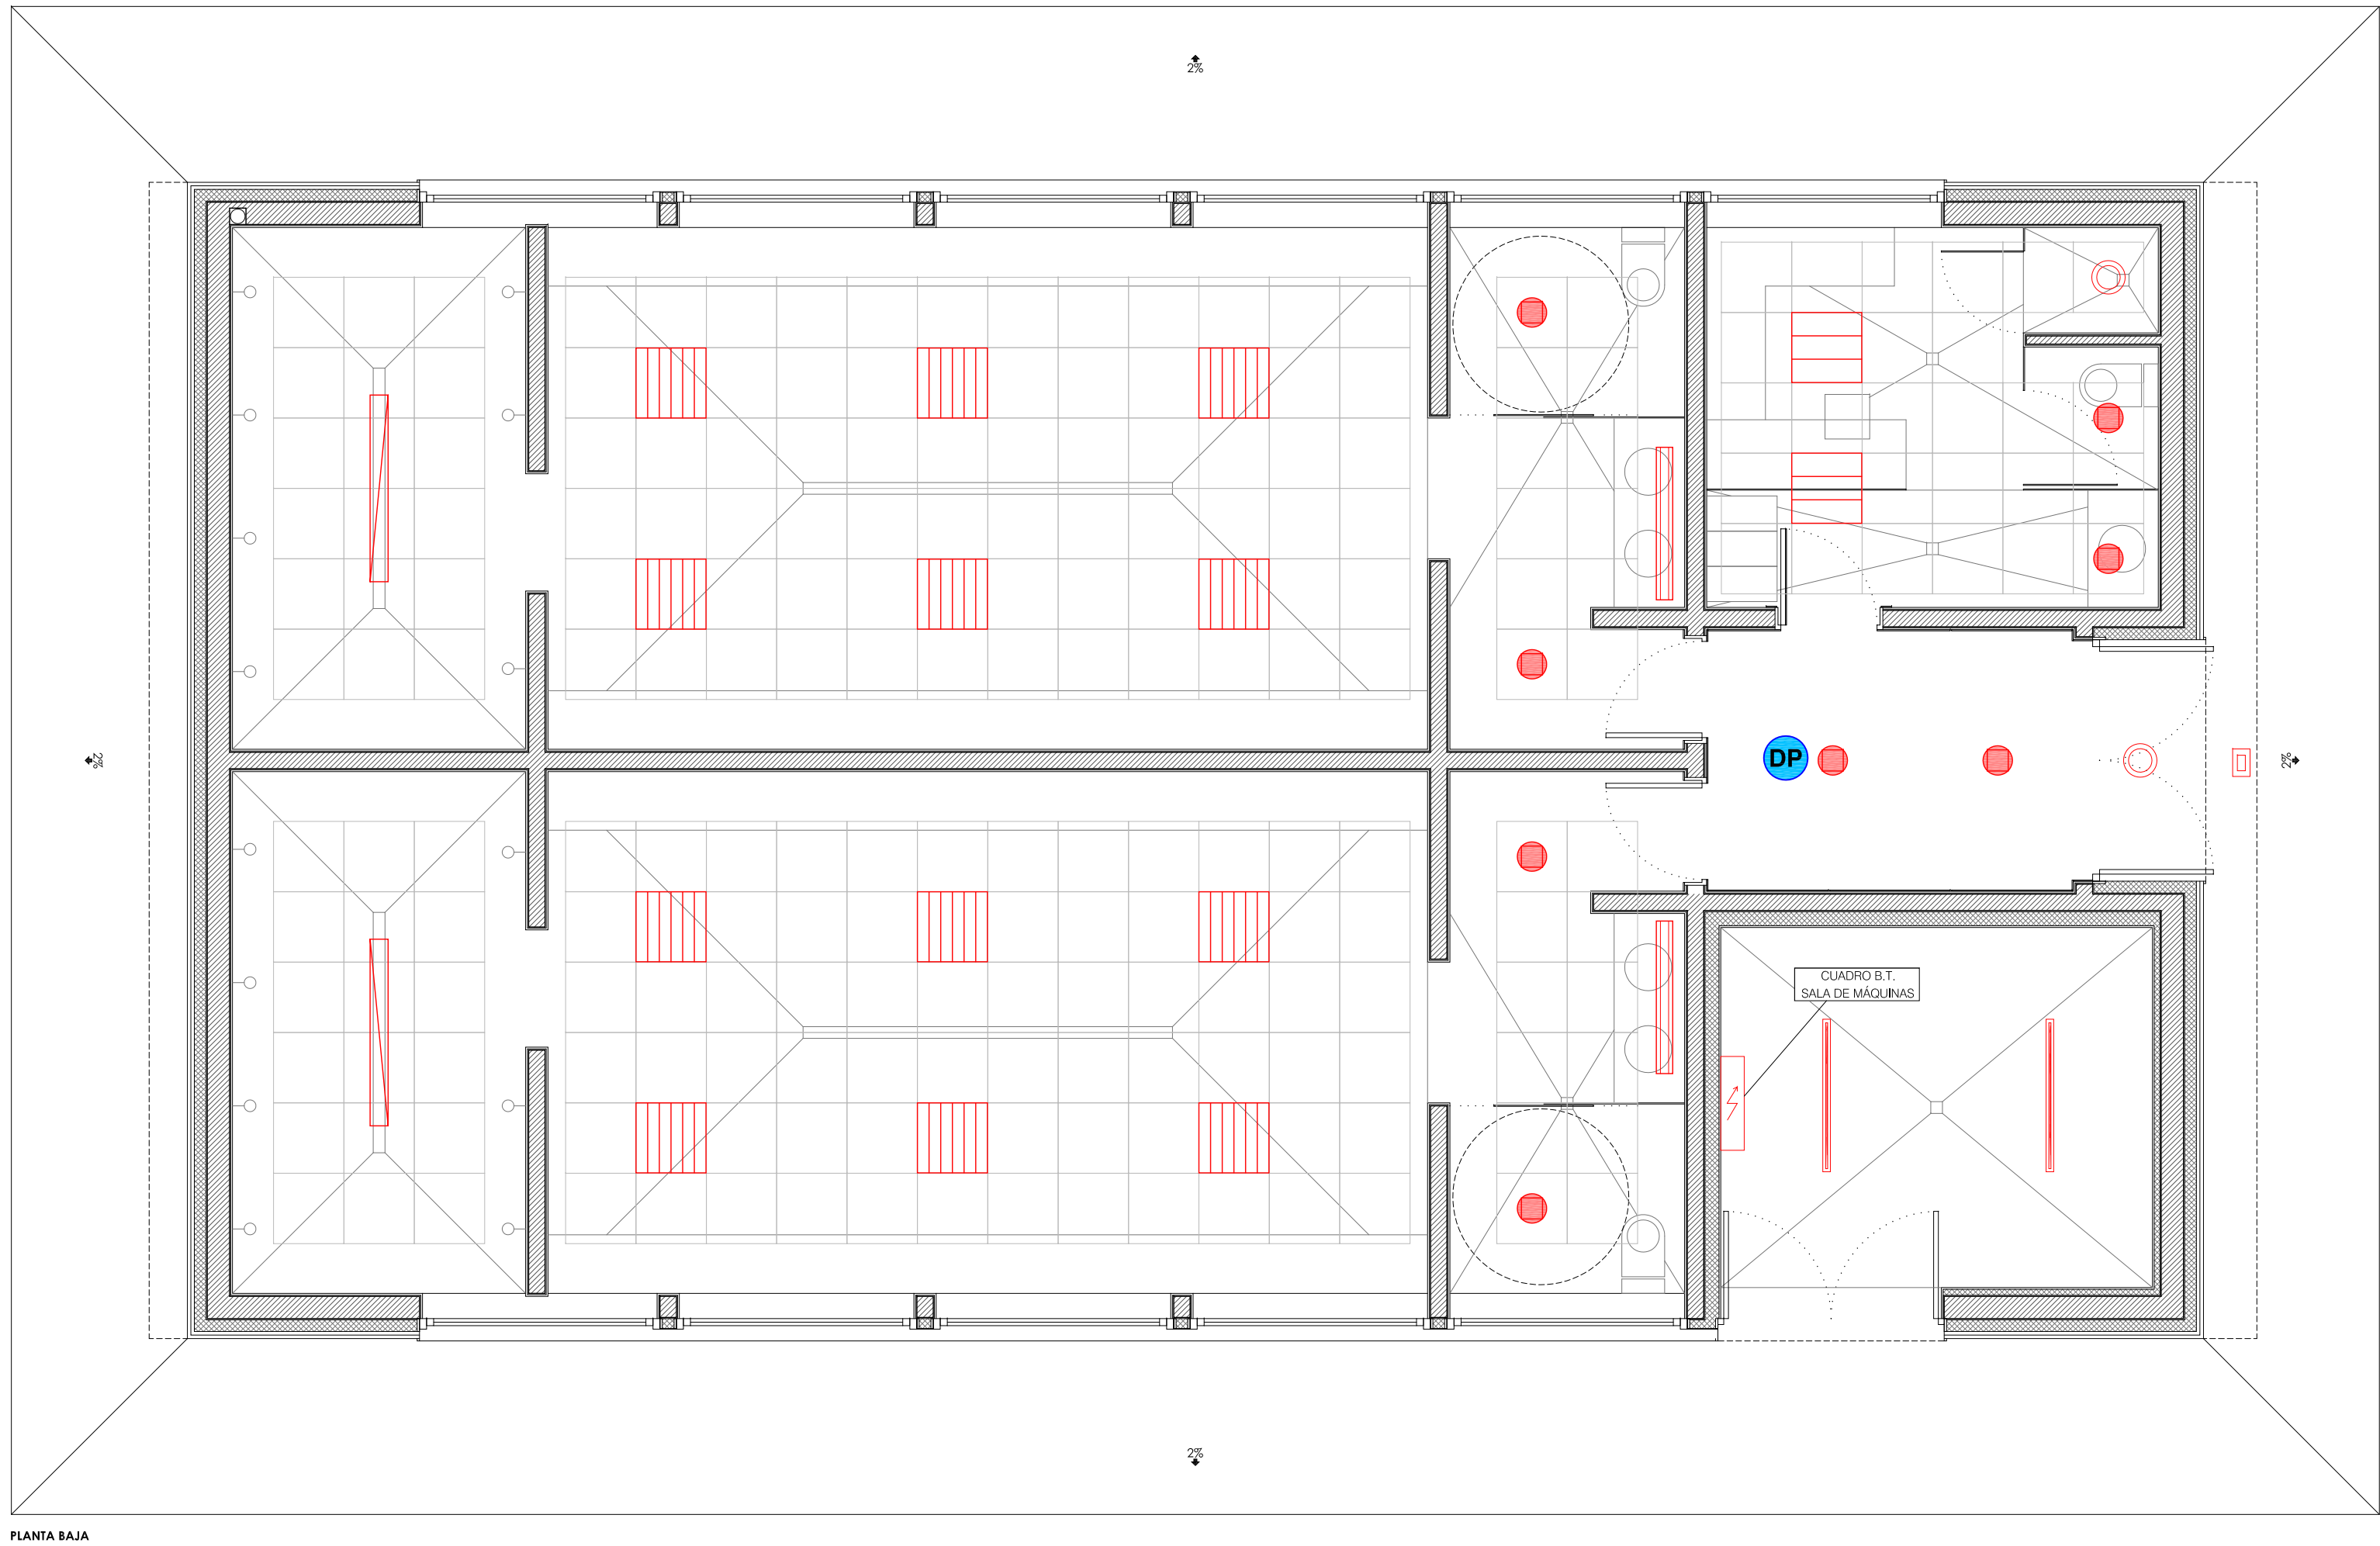

PLANTA BAJA

SIMBOLOGÍA		Potencia (w)			Potencia (w)
	PHILIPS CR150B PSU W60L60 1xLED35S/840	40		PHILIPS RC127V LED36S/840 PSU	36
	PHILIPS DN130B D165 1xLED10S/840	11.6		PHILIPS WT120CL1500 1xLED60S/840	57
	PHILIPS WL120V LED12S/840	18		PHILIPS PACIFIC TCW215	36
	PHILIPS BN130C 1xLED11S/840 L1185	14		DETECTOR MOVIMIENTO OCCUS-SWITCH BÁSICO	
	PHILIPS BOTANIC GREY 2x23W	46			


CUADRO GENERAL B.T.

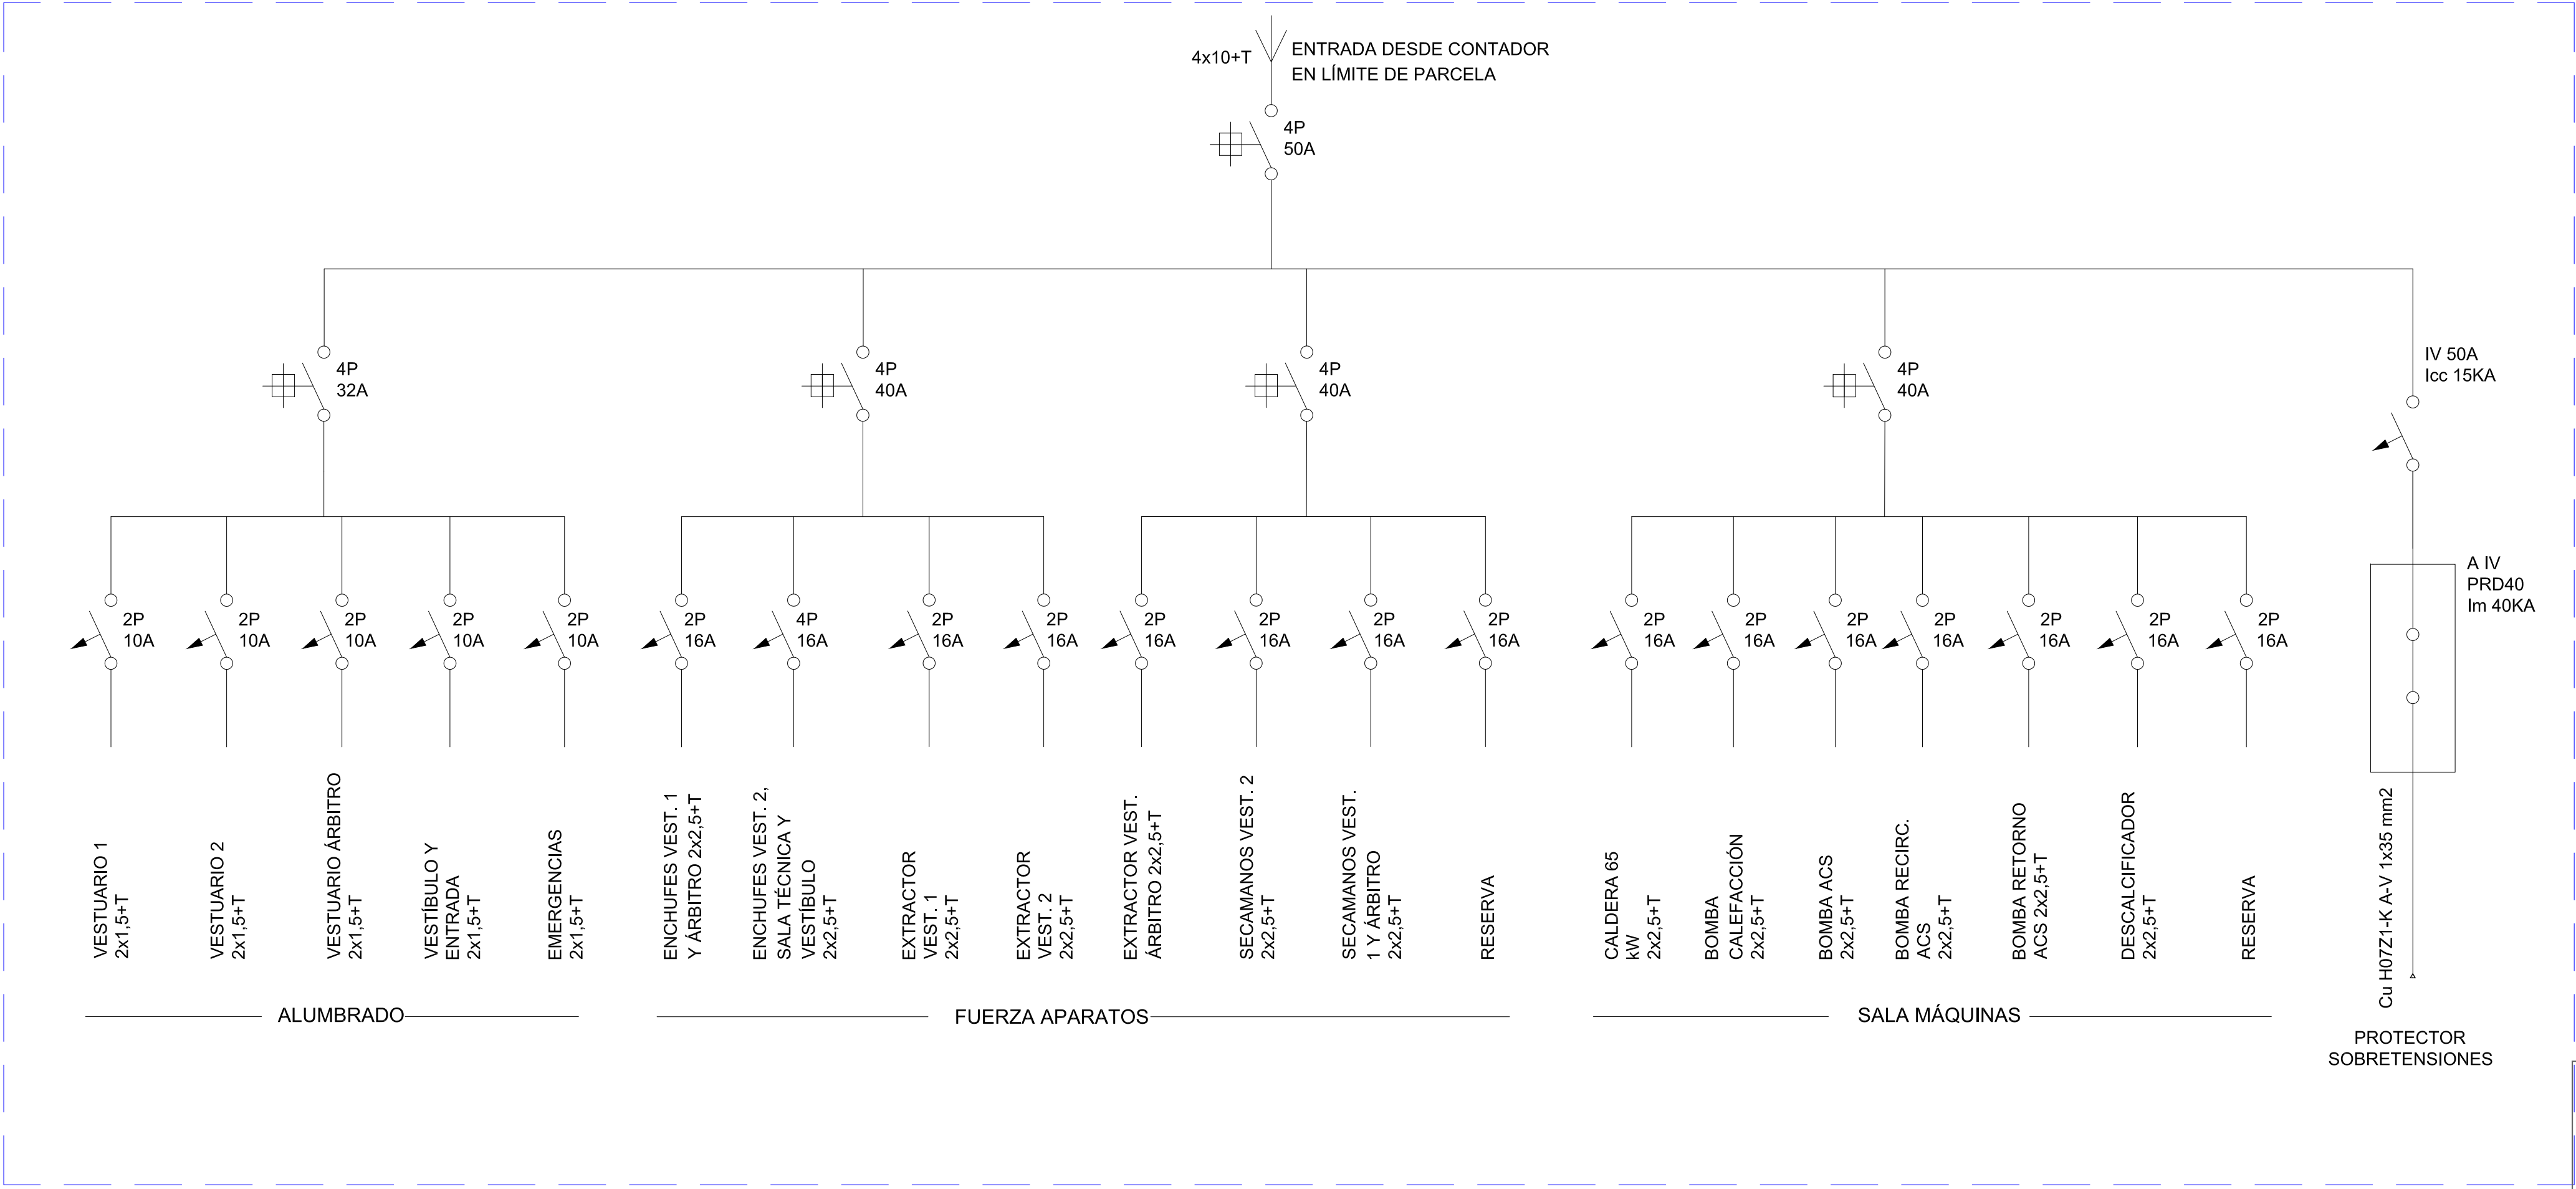

LEYENDA

	INTERRUPTOR SECCIONADOR.		INTERRUPTOR.
	INTERRUPTOR AUTOMÁTICO MAGNETOTÉRMICO.		PROTECCIÓN TÉRMICA.
	INTERRUPTOR DE PROTECCIÓN DIFERENCIAL.		CONTACTOR.


NOTA IMPORTANTE: El cuadro deberá disponer de un espacio de reserva del 40% para poder alojar los elementos de la Fase II

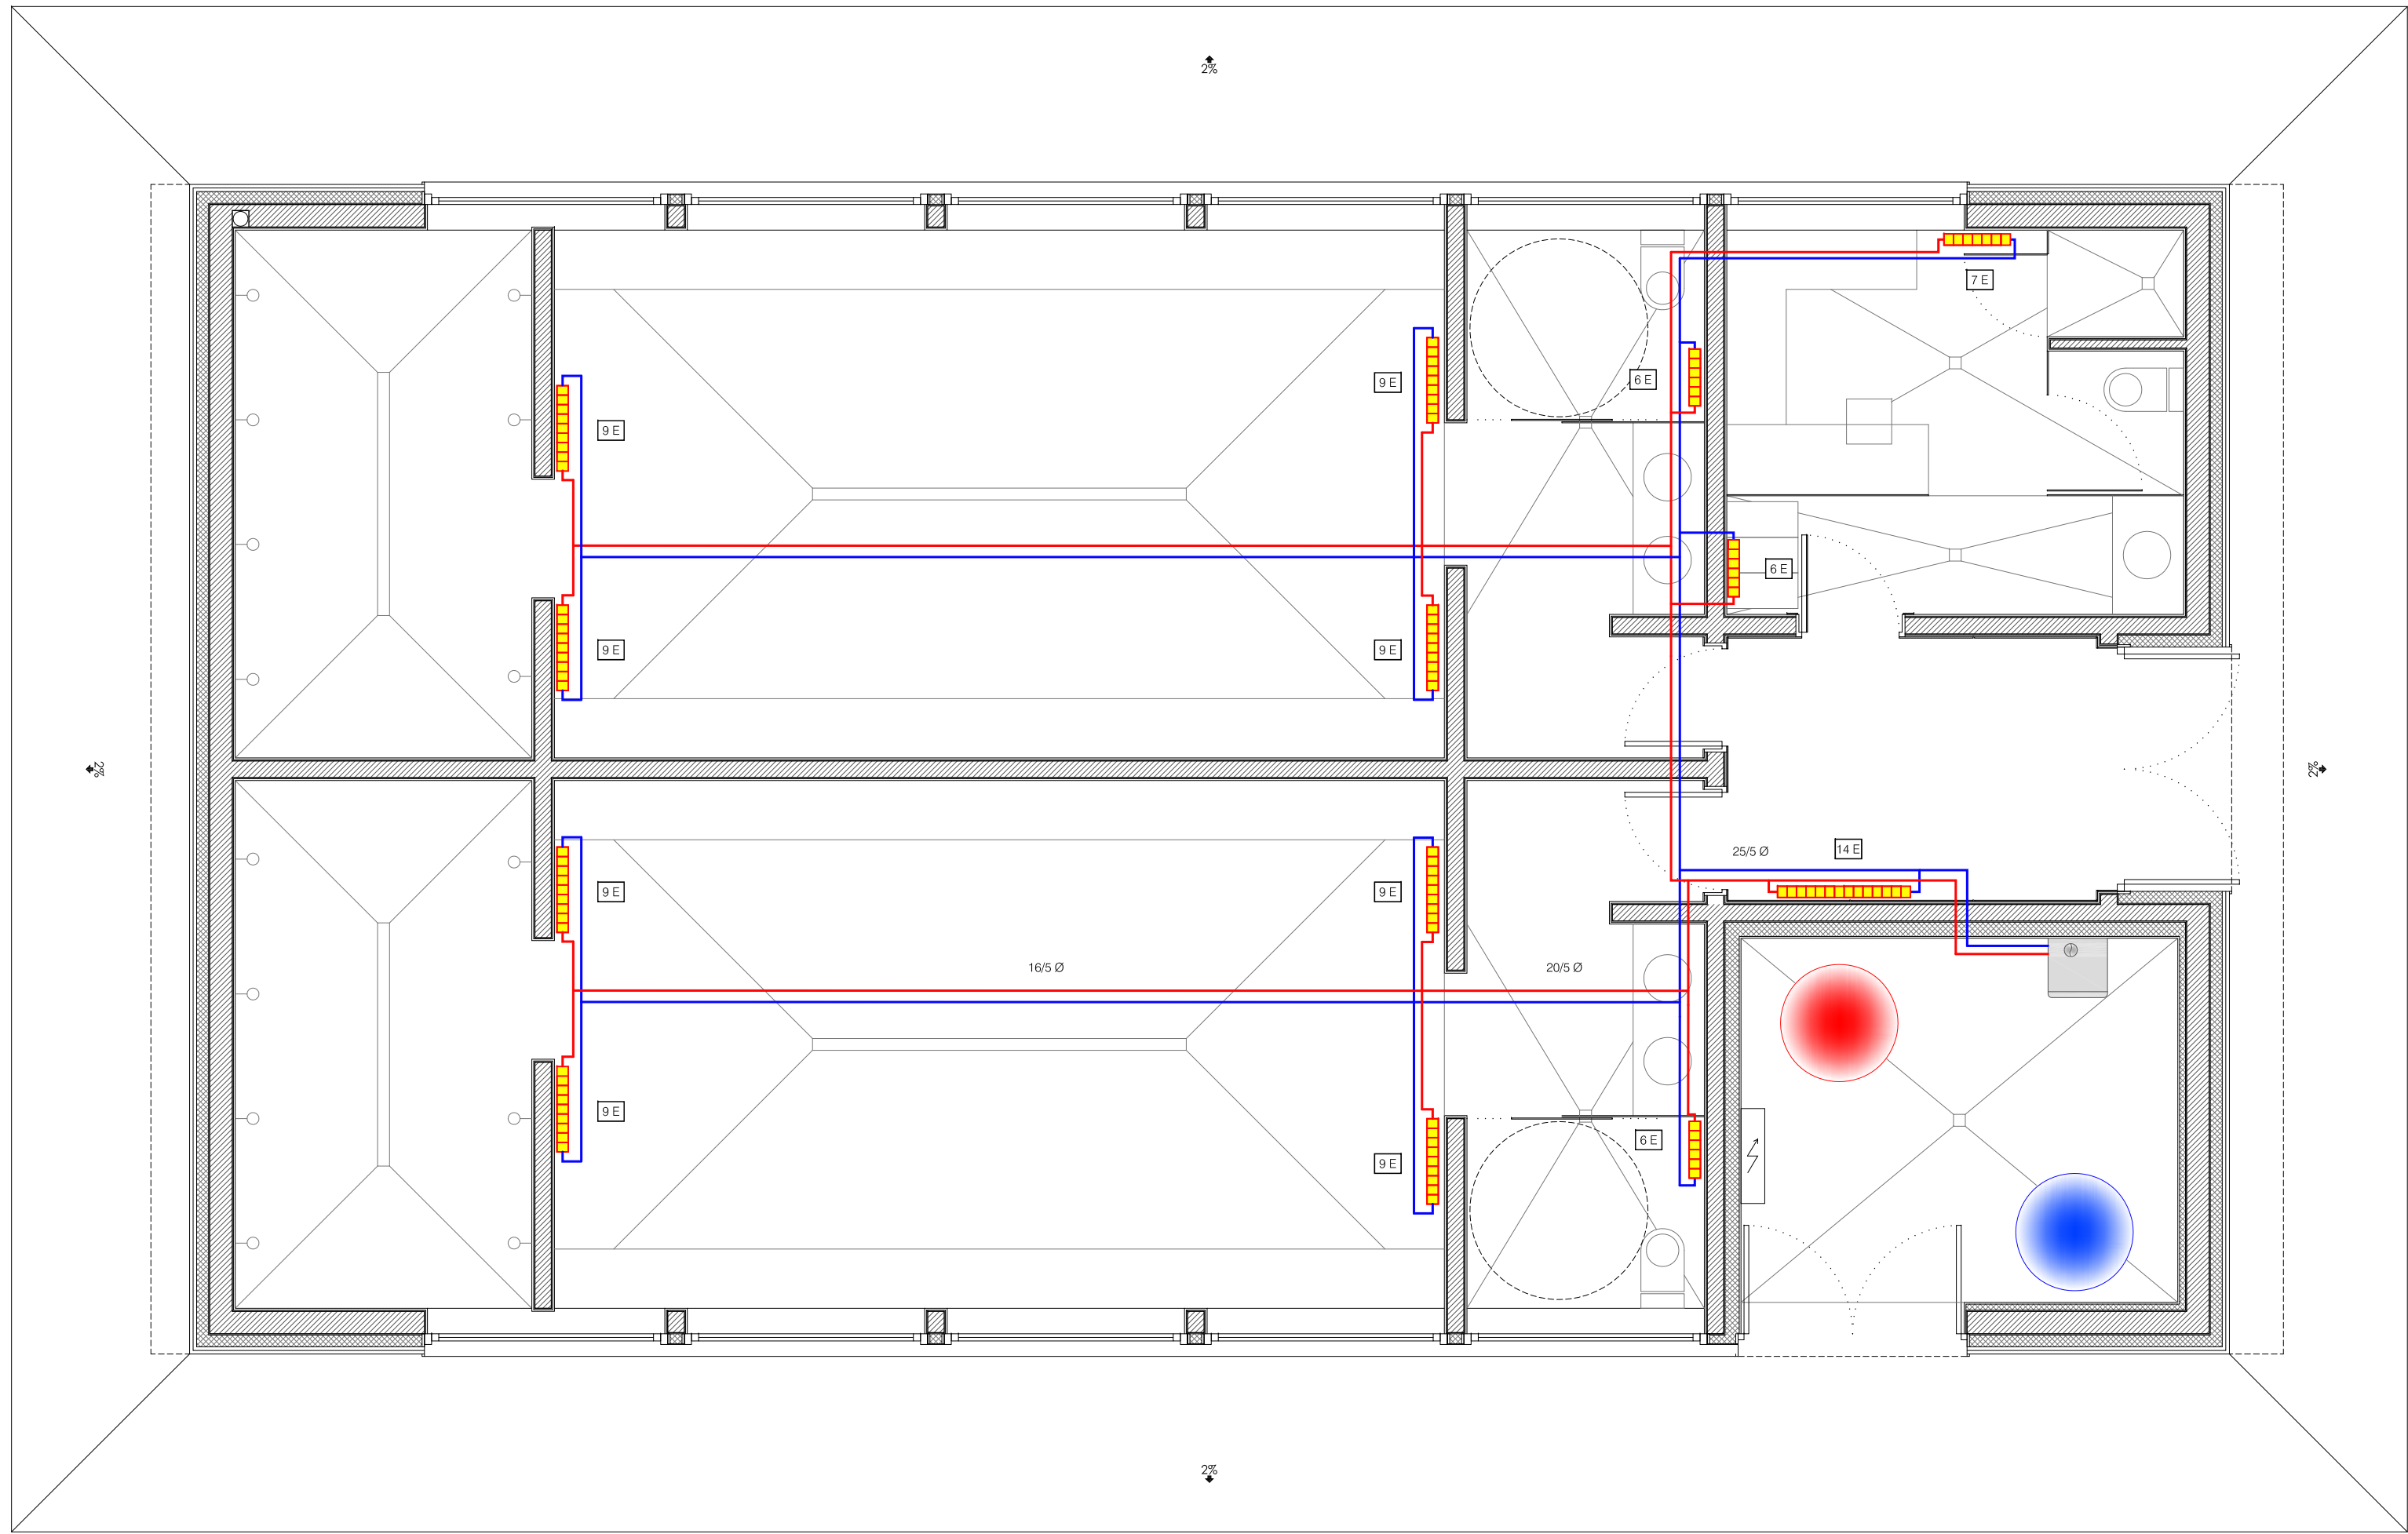

PLANTA BAJA



DETALLE CONEXIONES RADIADORES DE ALUMINIO DUBAL DE ROCA

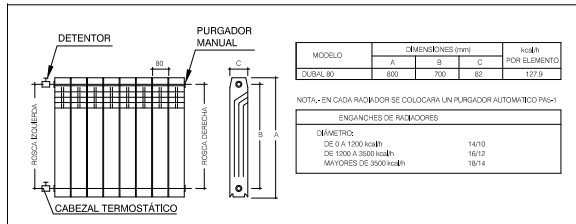

dn navarra
arquitectos

DÍAZ NAVARRO ARQUITECTOS, S.L.
C/ Angel Dabau nº 18 bajo, 31500 Peralta (NAVARRA)
T. 948 93 55 17 M. 657 60 32 35
carlos@diaznavarroarquitectos.com
www.diaznavarroarquitectos.com

PROYECTO DE EJECUCIÓN DE VESTUARIOS EN CAMPO DE FUTBOL EN PERALTA (NAVARRA)

PROMOTOR: EXCELENTÍSIMO AYUNTAMIENTO DE PERALTA
SITUACION: C/ RIO nº S-P, PERALTA (NAVARRA)

ARQUITECTO

ESCALA: A2: 1/50

I-CL.01 INSTALACIÓN DE CALEFACCIÓN


REF.: A001-2017-03 FECHA: ENERO 2018

Fdo. Carlos Díaz Navarro

PLANO Nº 107


COPIA
COLEGIO OFICIAL DE ARQUITECTOS VASCO-NAVARRO
FUSAL HERRIKO ARKITEKTOKEN ELKARGO OHIZIALA
DELEGACIÓN EN NAVARRA

15/02/2018
VISADO

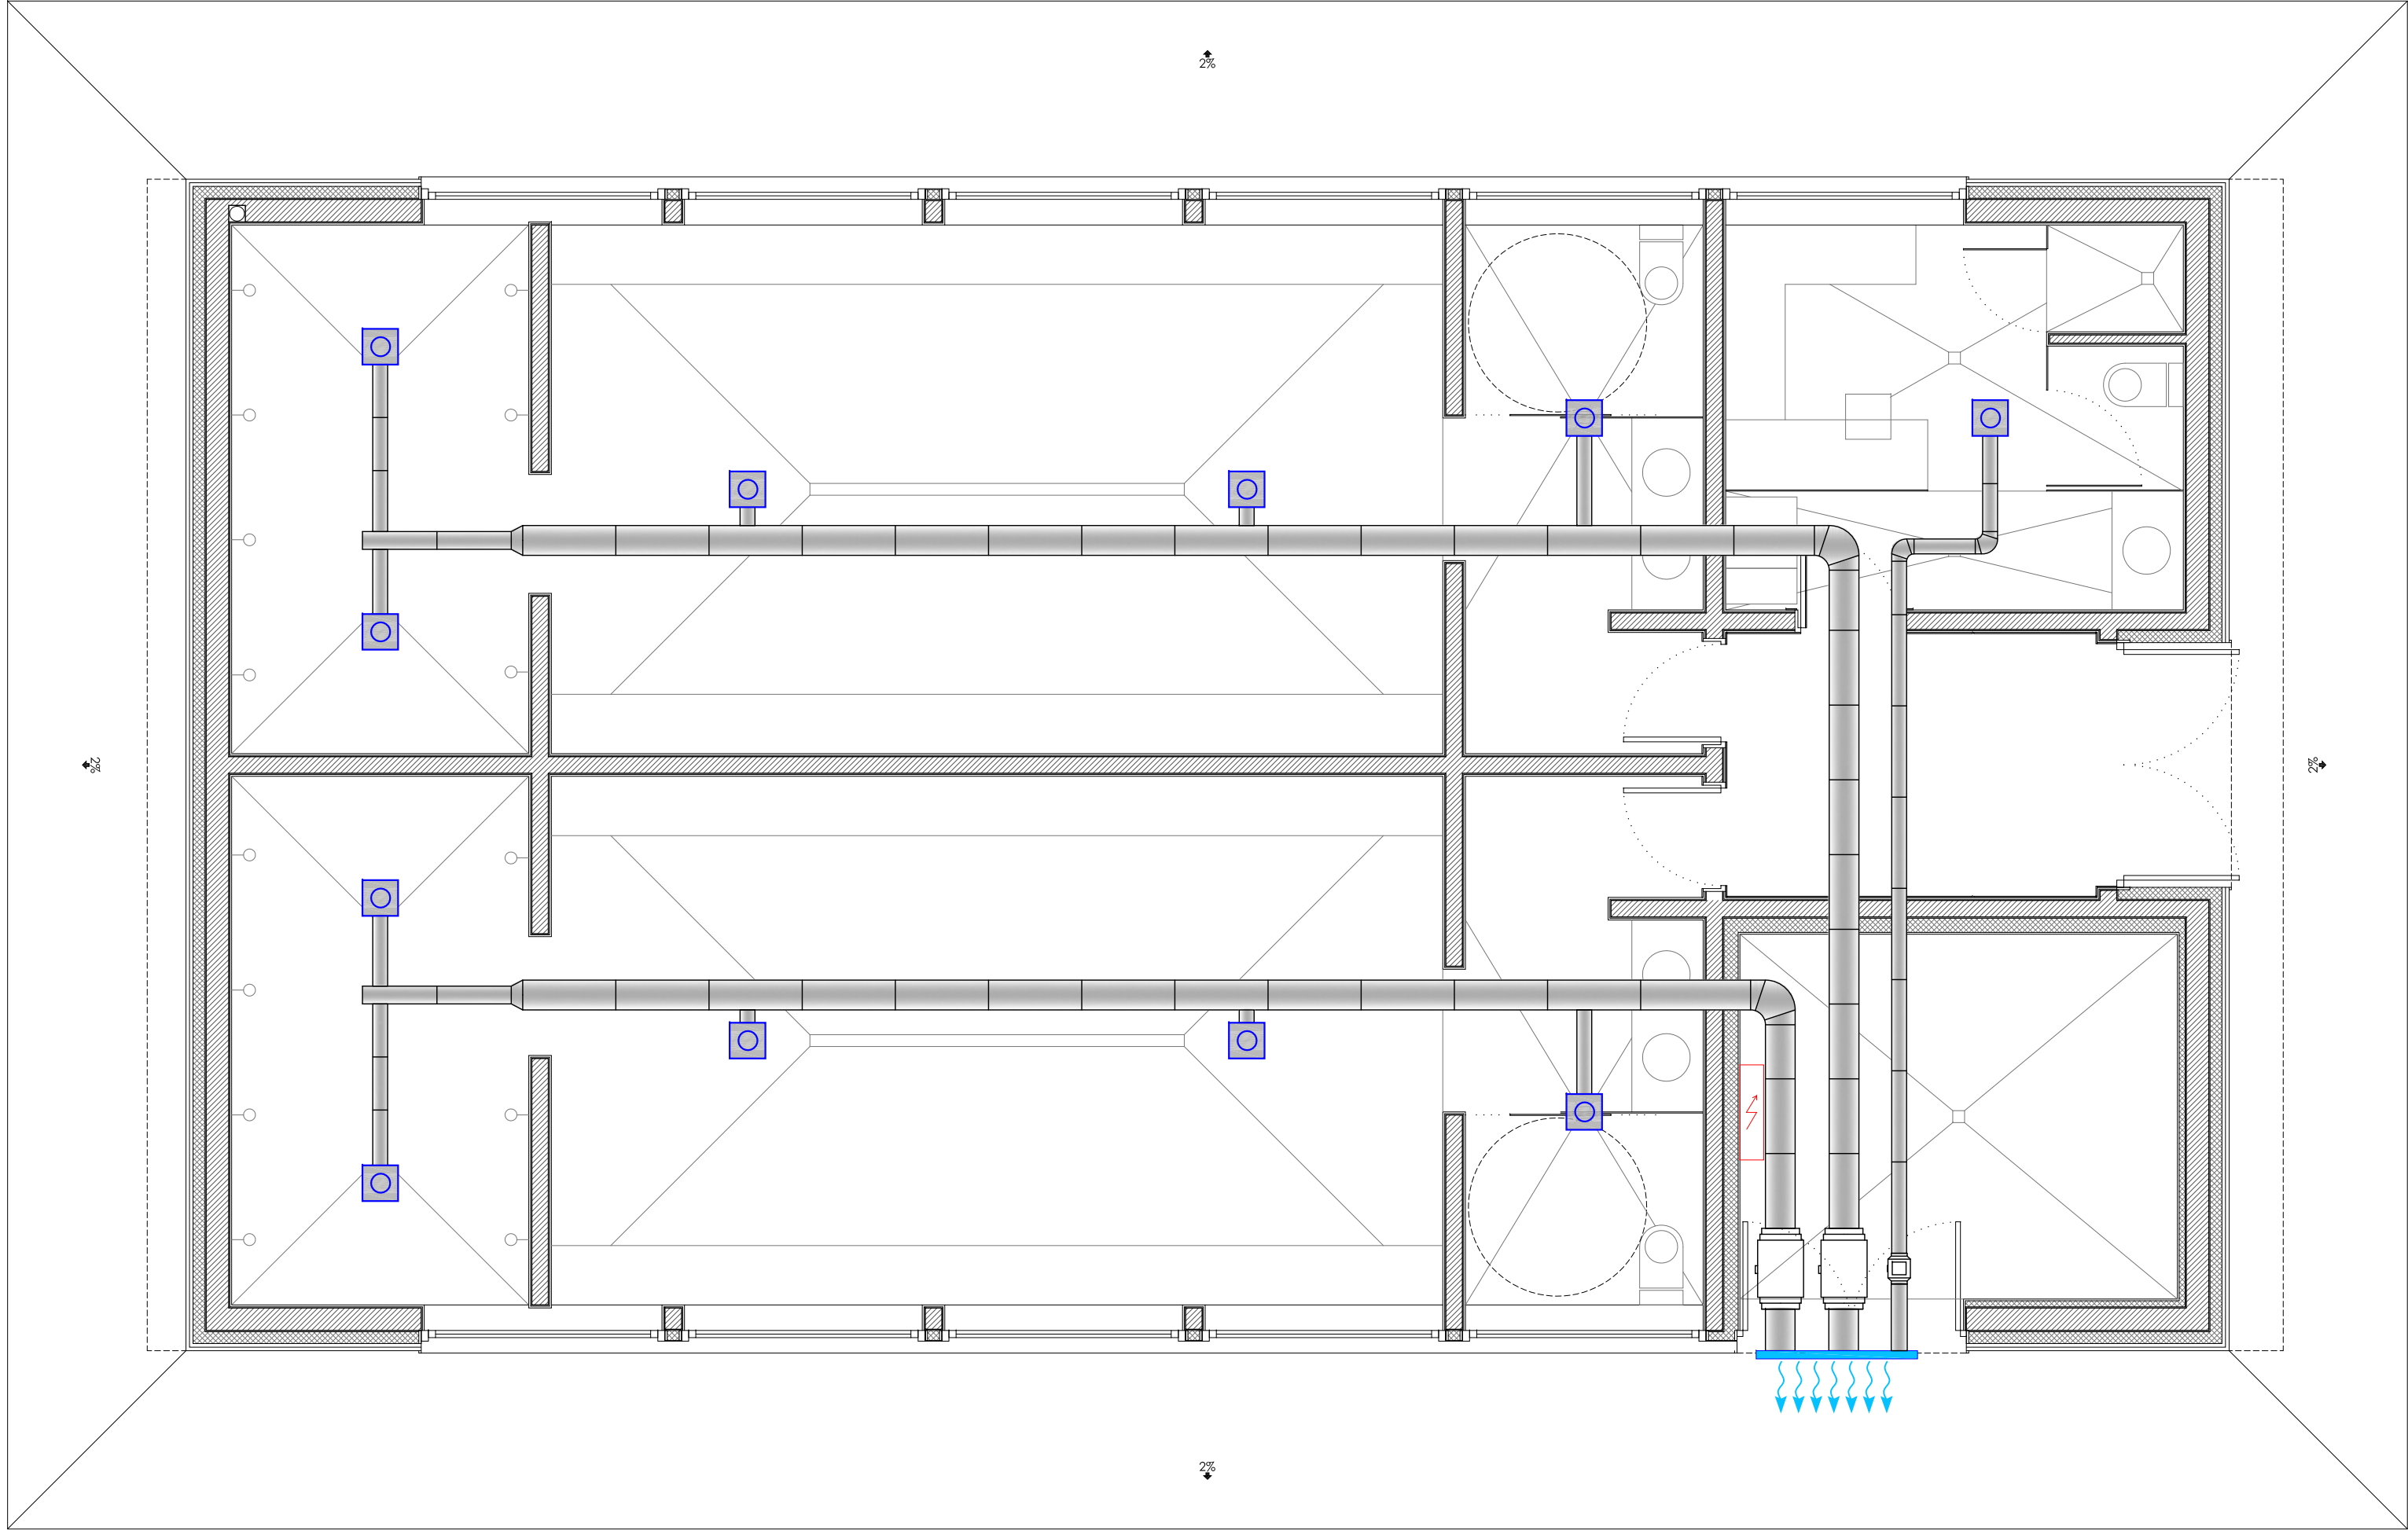

PLANTA BAJA

EQUIPOS DE VENTILACIÓN		Q (M3/H)	Pot.Mot (W)	Diám. (mm)	Peso (KG)
2	EQUIPO DE EXTRACCIÓN TD-1300-250 SILENT 3V	1.160	153	250	9,4
1	EQUIPO DE EXTRACCIÓN TD-350/125 SILENT	330	26	125	2,0
1	REJILLA EXTERIOR (1600x350 mm.)				

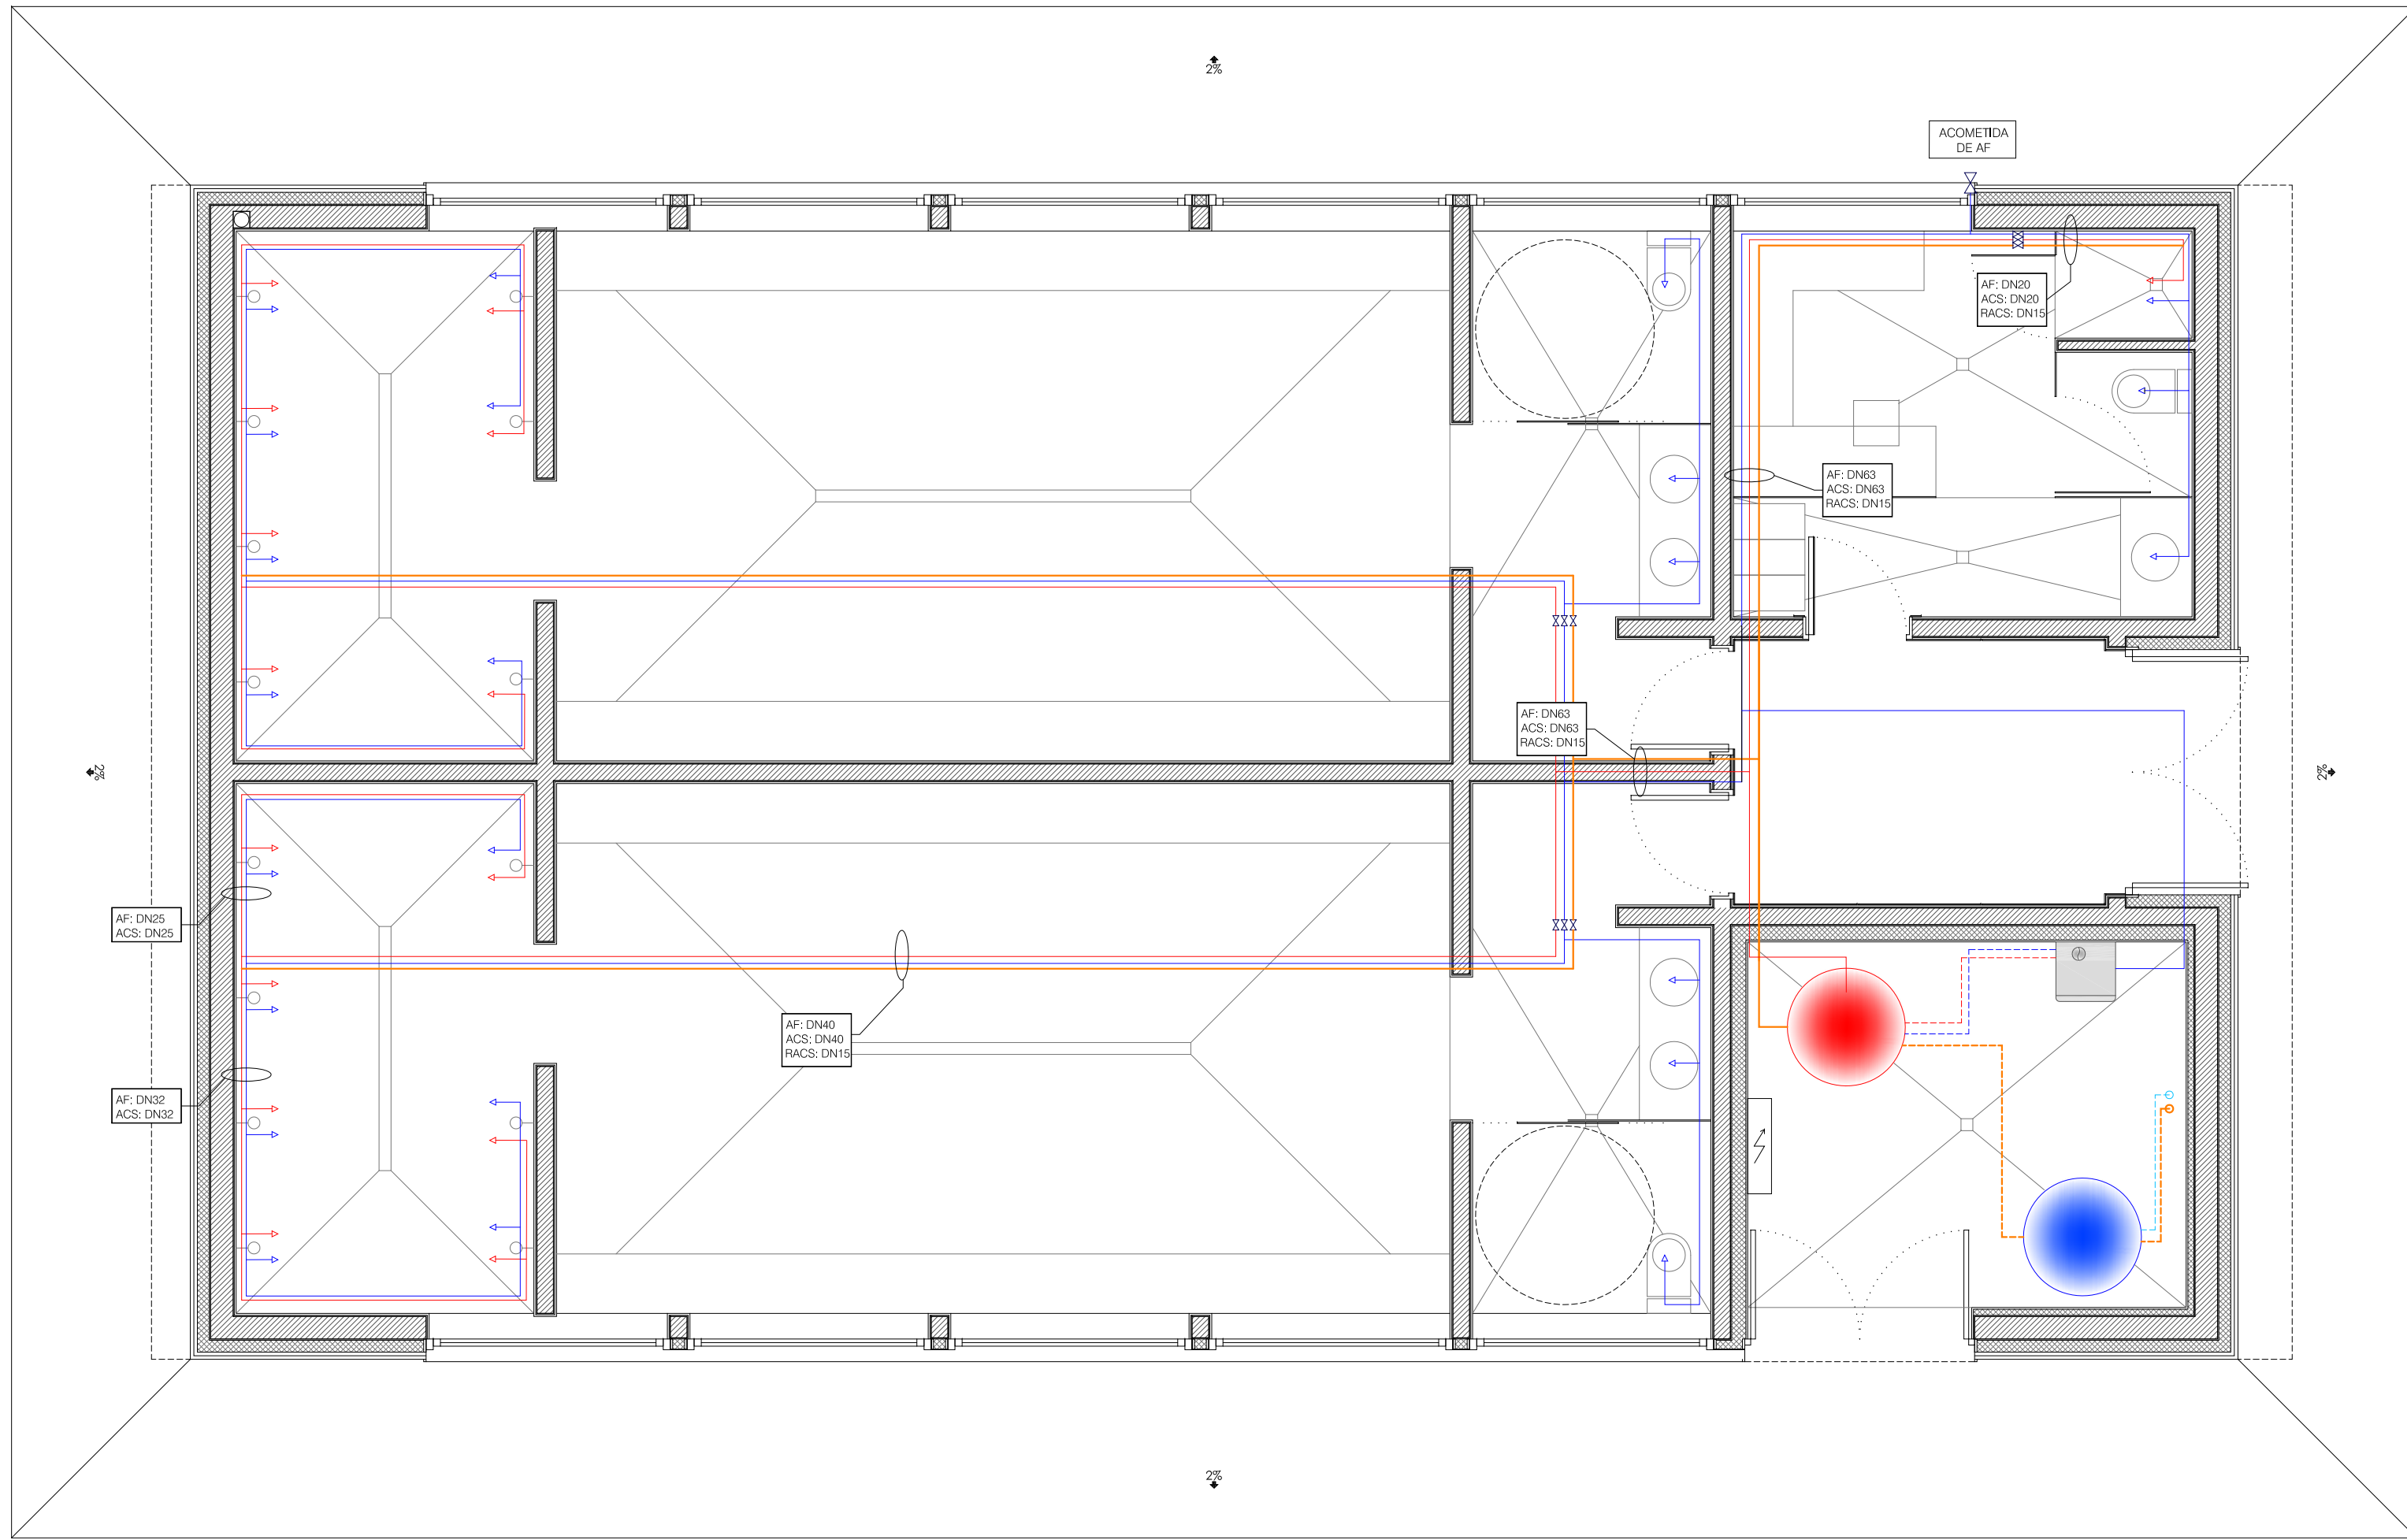

PLANTA BAJA

LEYENDA

	IMPULSIÓN ACS		CIRCUITO IDA PRIMARIO ACS
	RECIRCULACIÓN ACS		CIRCUITO RETORNO PRIMARIO ACS
	AGUA FRÍA		DEPÓSITO DE ACS (1.000 l.)
	CIRCUITO IDA SOLAR		DEPÓSITO DE SOLAR (1.000 l.)
	CIRCUITO RETORNO SOLAR		CALDERA DE DIETRICH INNOVENTS PRO MCA 65

DIAZ NAVARRO ARQUITECTOS, S.L.
C/ Angel Dabian nº 18 bajo, 31050 Peralta (NAVARRA)
T. 948 93 55 17 M. 657 60 32 35
carlos@diaznavarroarquitectos.com
www.diaznavarroarquitectos.com

PROYECTO DE EJECUCIÓN DE VESTUARIOS EN CAMPO DE FUTBOL EN PERALTA (NAVARRA)

PROMOTOR: EXCELENTÍSIMO AYUNTAMIENTO DE PERALTA
SITUACION: C/ RIO nº S-P, PERALTA (NAVARRA)

REF.: A001-2017-03 FECHA: ENERO 2018

ARQUITECTO


Fdo. Carlos Díaz Navarro

PLANO Nº


109

ESCALA:


A2: 1/50

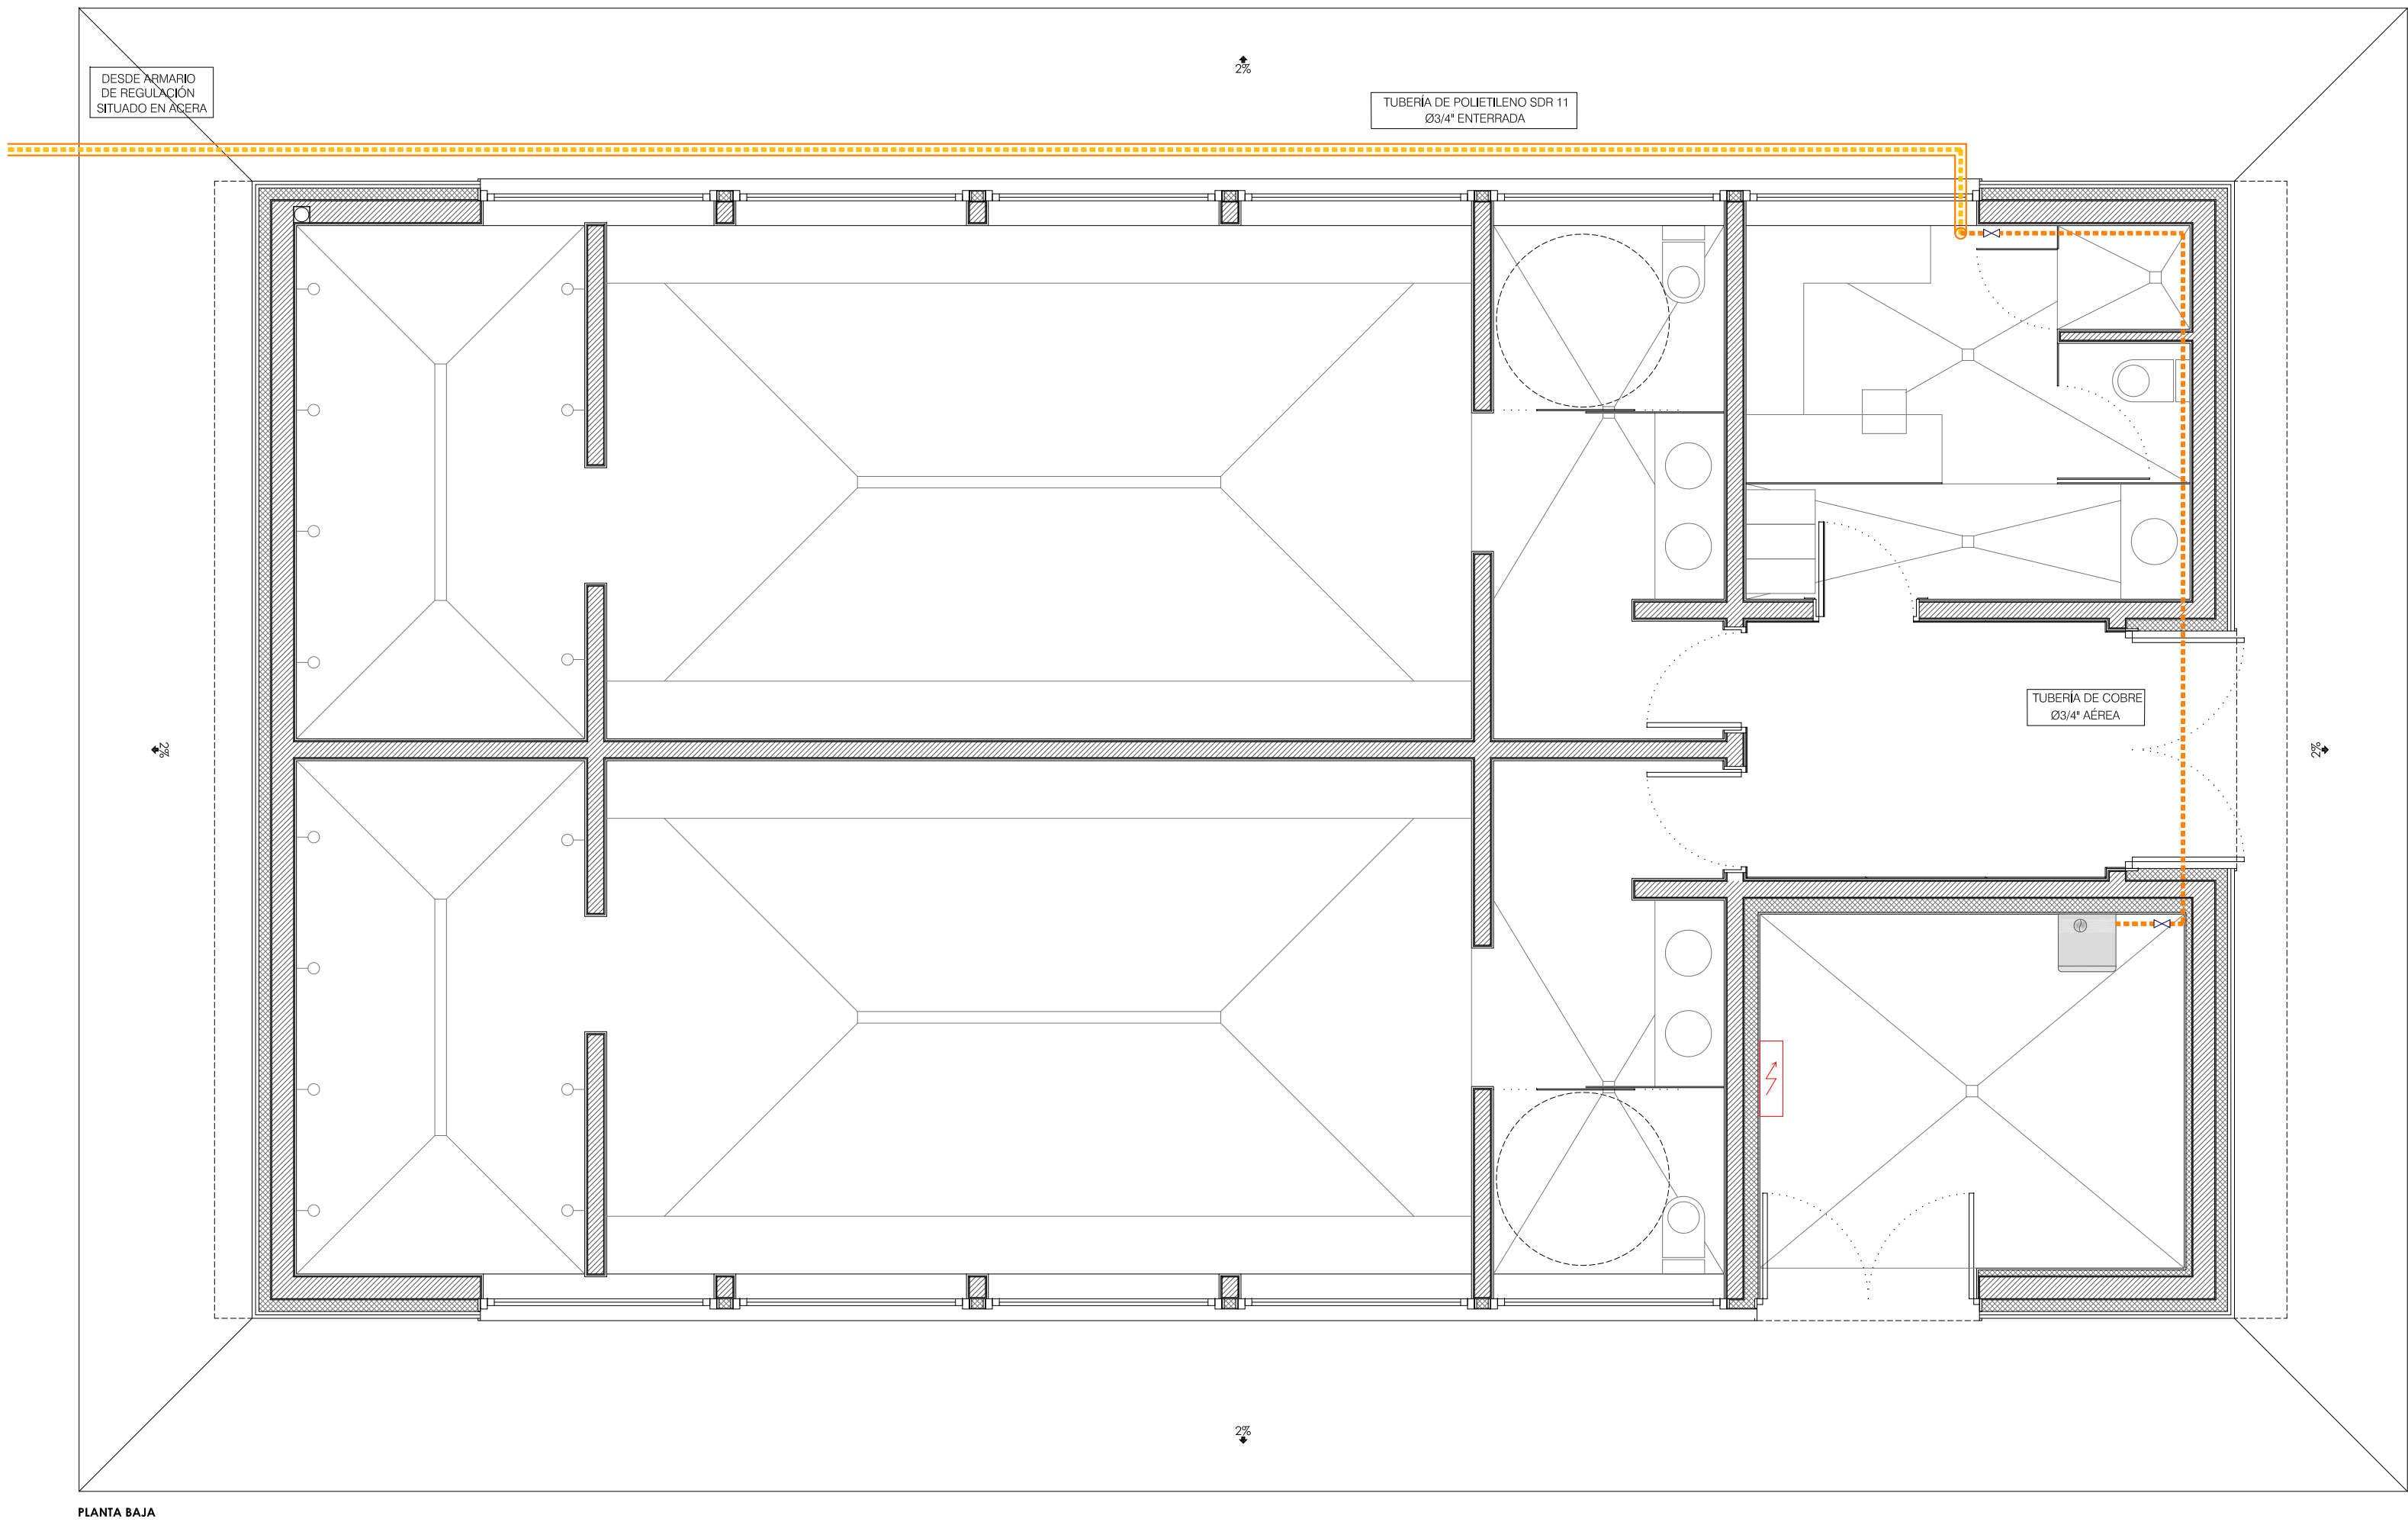


SIMBOLOGÍA

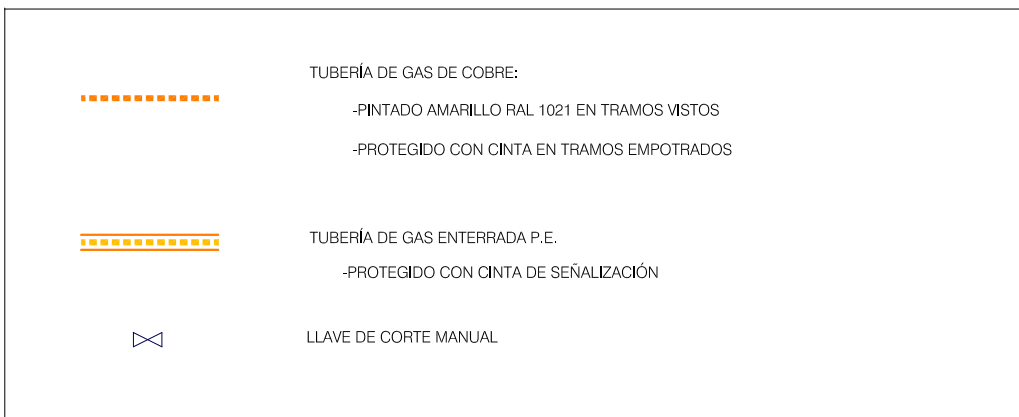


DETALLE DE ACOMETIDA EN ACERA

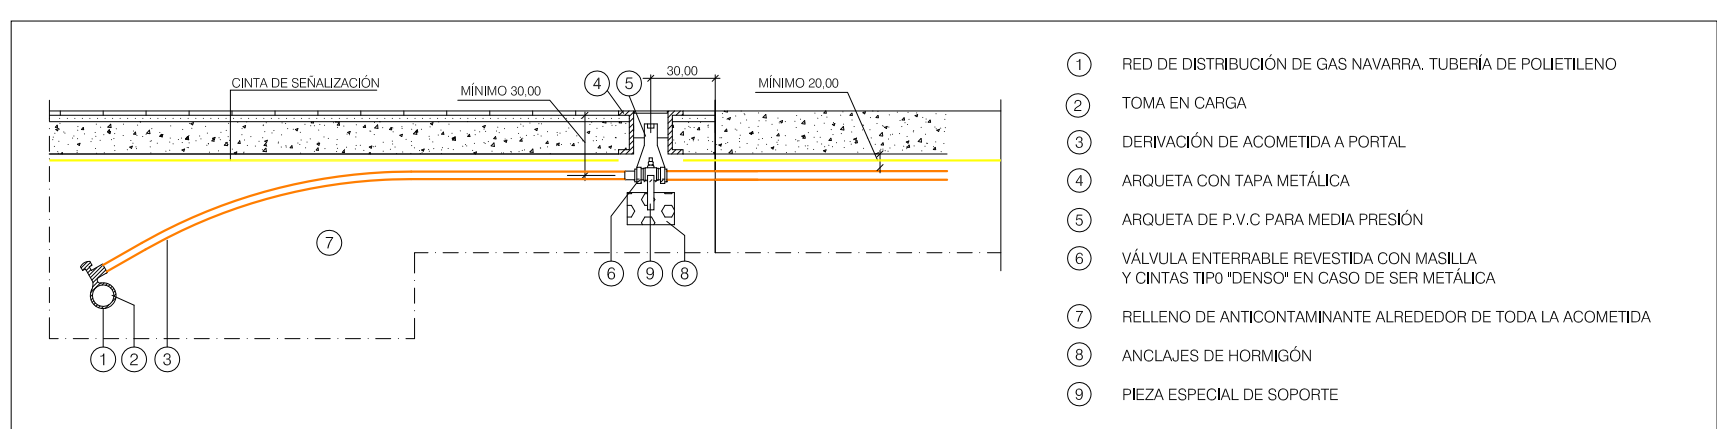

ARMARIO DE REGULACIÓN Y MEDIDA

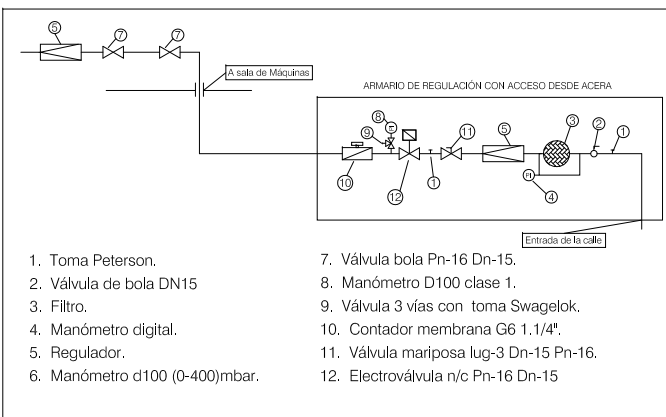

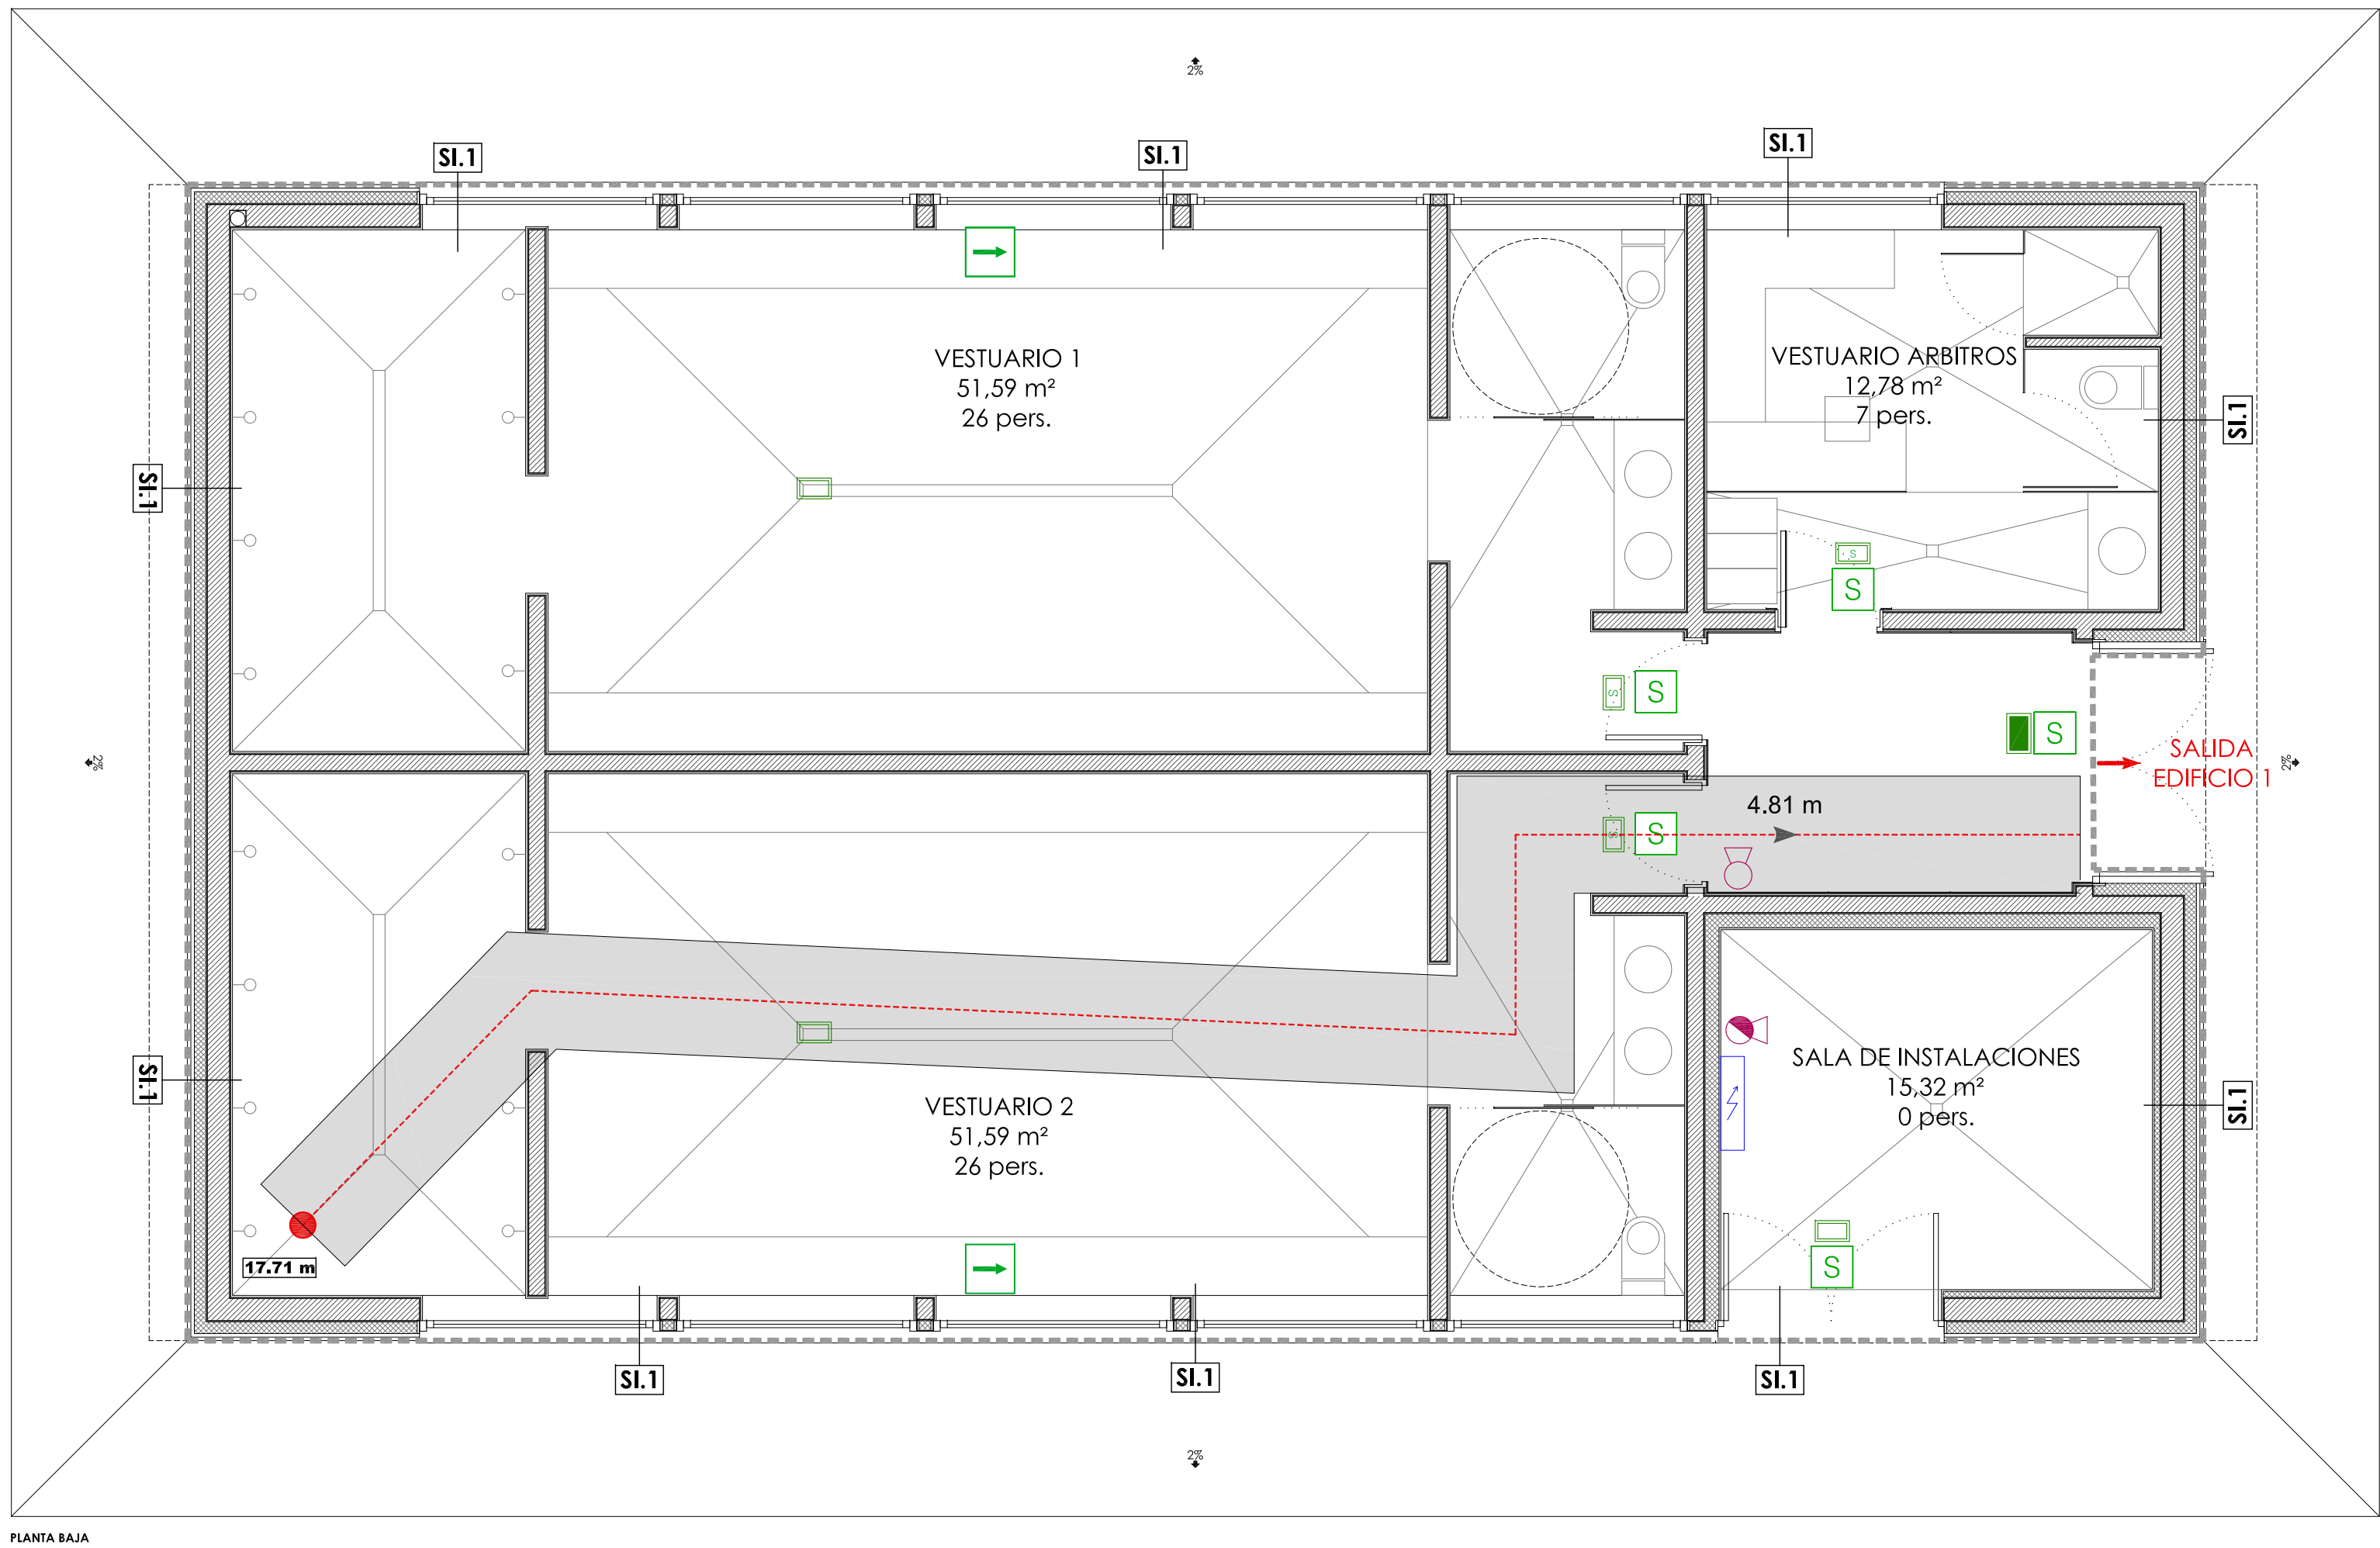

INSTALACIONES DE PROTECCIÓN CONTRA INCENDIOS	
	EXTINTOR DE 5 KG. DE POLVO POLIVALENTE 21A-113B-C
	EXTINTOR DE 5 KG. DE CO2 - EFICACIA 21-B
	CARTELES DE SEÑALIZACIÓN DE EMERGENCIA
	EQUIPO AUTÓNOMO DE EMERGENCIA DAISALUX HYDRA LD N6
	EQUIPO AUTÓNOMO DE EMERGENCIA DAISALUX HYDRA LD N6 + KES HYDRA
	EQUIPO AUTÓNOMO DE EMERGENCIA DAISALUX HYDRA LD N2 + KETB HYDRA
	CUADRO ELÉCTRICO EN SALA DE CALDERAS

LEYENDA DE EVACUACIÓN

- ORIGEN DE EVACUACION
- RECORRIDO DE EVACUACION
- 4.70 m LONGITUD RECORRIDO DE EVACUACIÓN
- 9.66 m LONGITUD TRAMO DE EVACUACIÓN
- RECORRIDO ALTERNATIVO Y LIMITE MAXIMO DE LONGITUD DE RECORRIDO
- - - - DELIMITACION SECTORES DE INCENDIO

OCUPACIÓN

OCUPACIÓN VESTUARIO 1	26 personas
OCUPACIÓN VESTUARIO 2	26 personas
OCUPACIÓN VESTUARIO ÁRBITRO	7 personas

OCUPACIÓN TOTAL 59 personas

dn NAVARRA
arquitectos


DIAZ NAVARRO ARQUITECTOS, S.L.
C/ Angel Dabian nº 18 bajo 31550 Peralta (NAVARRA)
T. 948 93 55 17 M. 657 60 32 35
carlos@diaznavarroarquitectos.com
www.diaznavarroarquitectos.com

PROYECTO DE EJECUCIÓN DE VESTUARIOS EN CAMPO DE FUTBOL EN PERALTA (NAVARRA)

PROMOTOR:	EXCELENTÍSIMO AYUNTAMIENTO DE PERALTA	ARQUITECTO	PLANO Nº
SITUACION:	C/ RIO nº S-P, PERALTA (NAVARRA)		
I-PCI.01 PROTECCIÓN CONTRA INCENDIOS	ESCALA:		
REF.: A001-2017-03	FECHA: ENERO 2018	A2: 1/50	

Fdo. Carlos Díaz Navarro

111

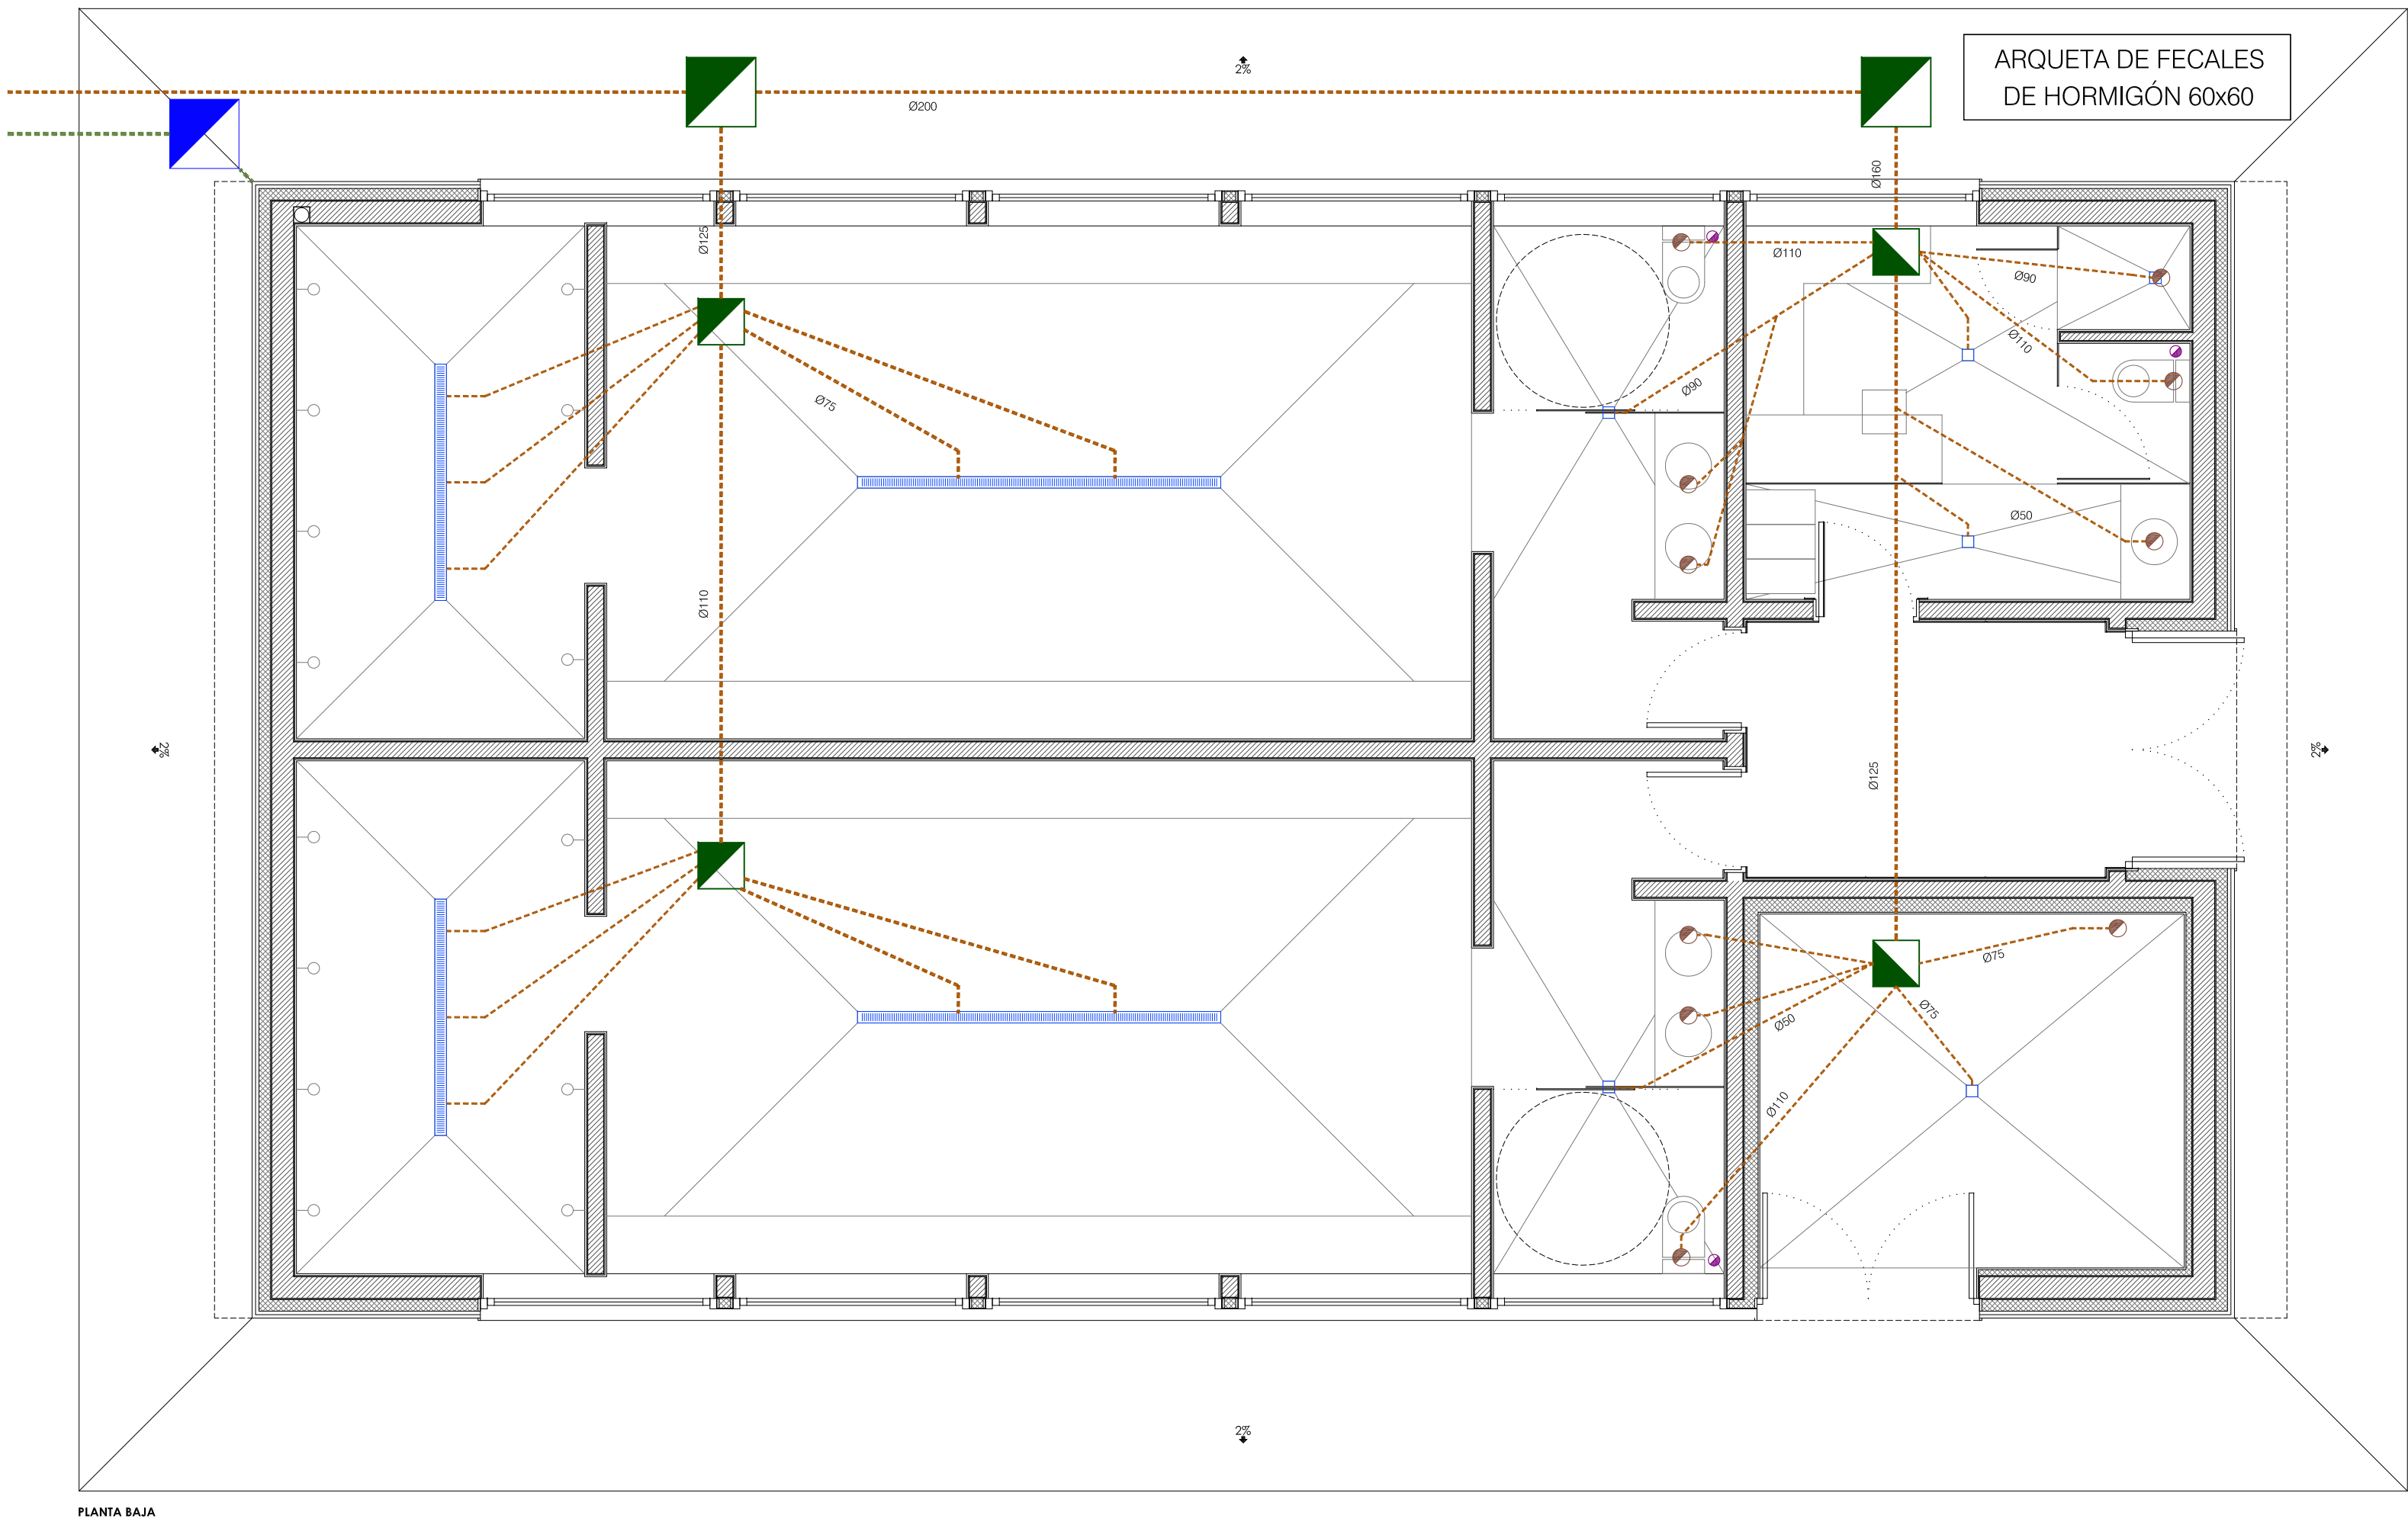

SIMBOLOGÍA	
	TUBERÍA ENTERRADA PARA SANEAMIENTO DE FECALES
	TUBERÍA ENTERRADA PARA SANEAMIENTO DE PLUVIALES
	ARQUETA DE REGISTRO DE FECALES ESTANCA CON TAPA DE ALUMINIO RELLENABLE
	ARQUETA DE REGISTRO DE PLUVIALES DE HORMIGÓN DE PROFUNDIDAD VARIABLE
	TUBERÍA DE VENTILACIÓN DE FECALES V040
	SUMIDERO SIFÓNICO DE ACERO INOXIDABLE 15x15 (cm.)