




ALZADO OESTE
E. 1:100

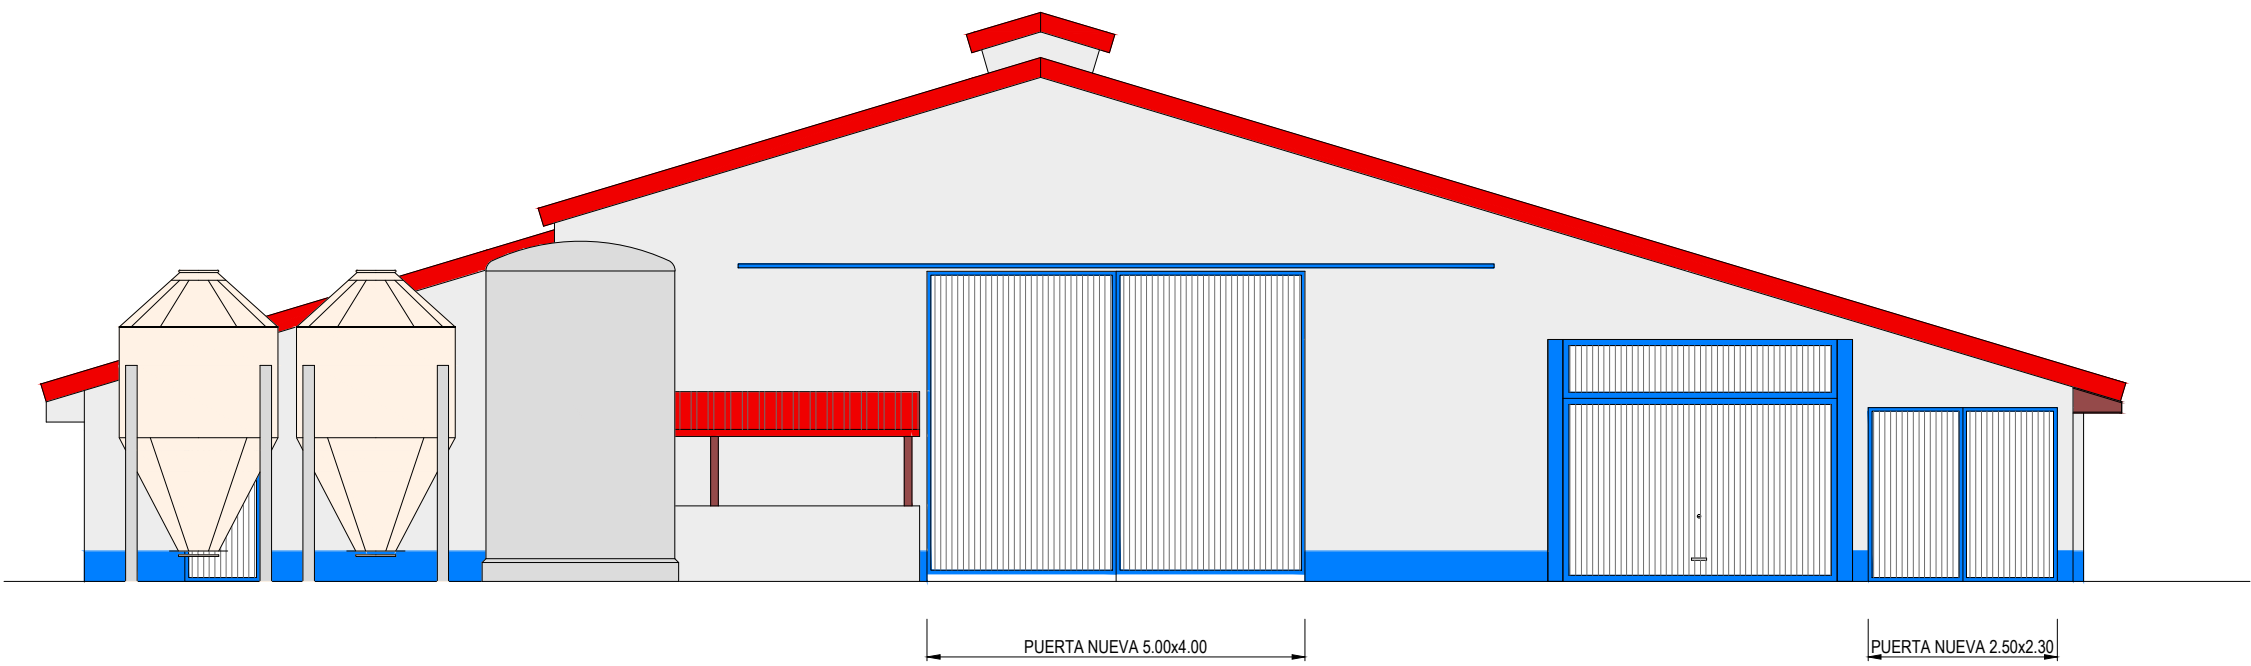


ALZADO ESTE
E. 1:100

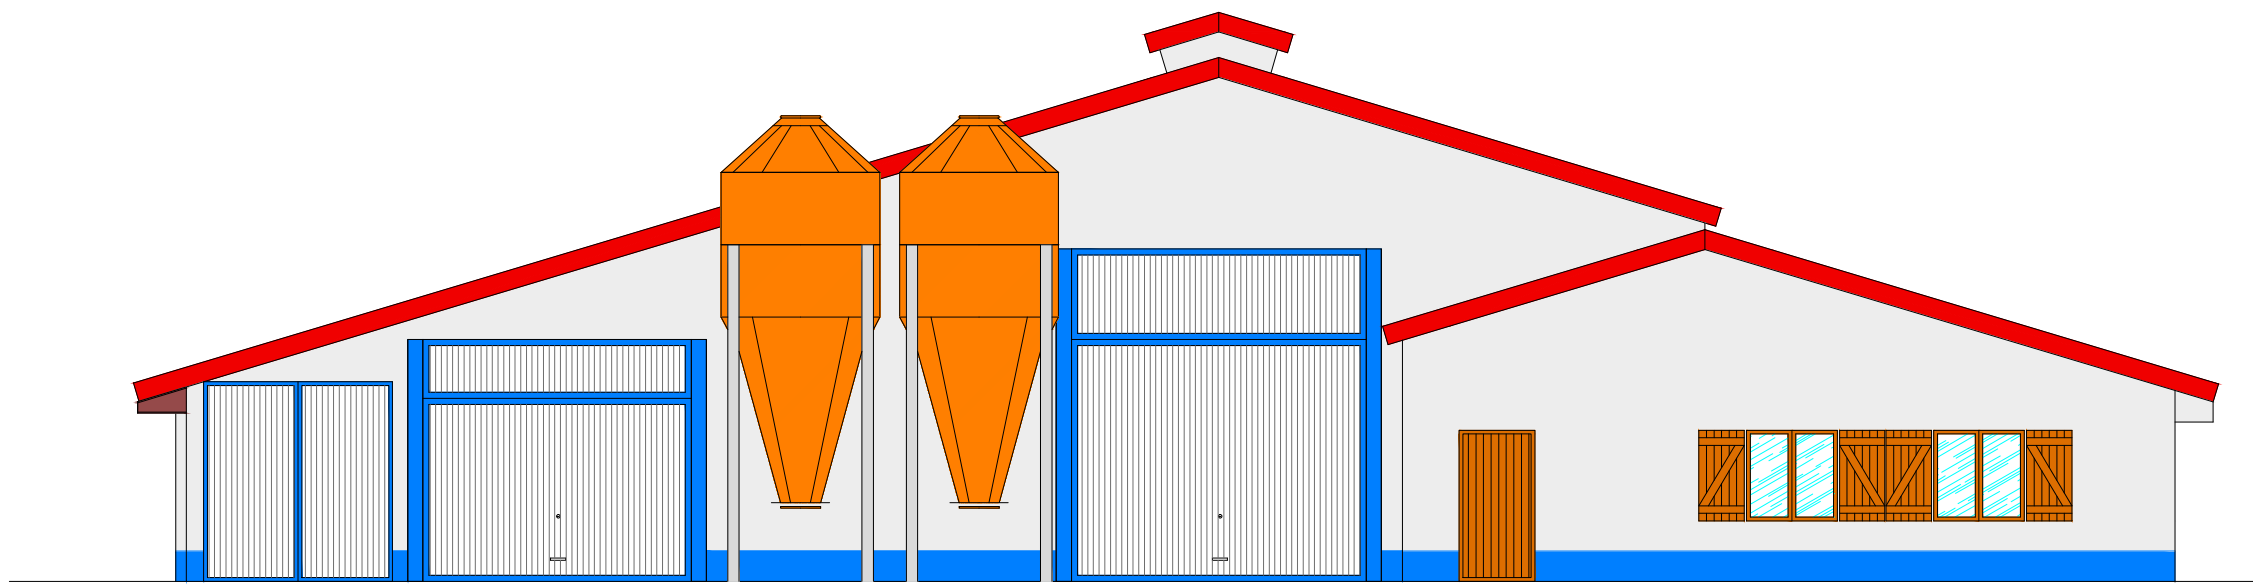

ALZADO NORTE
E. 1:100

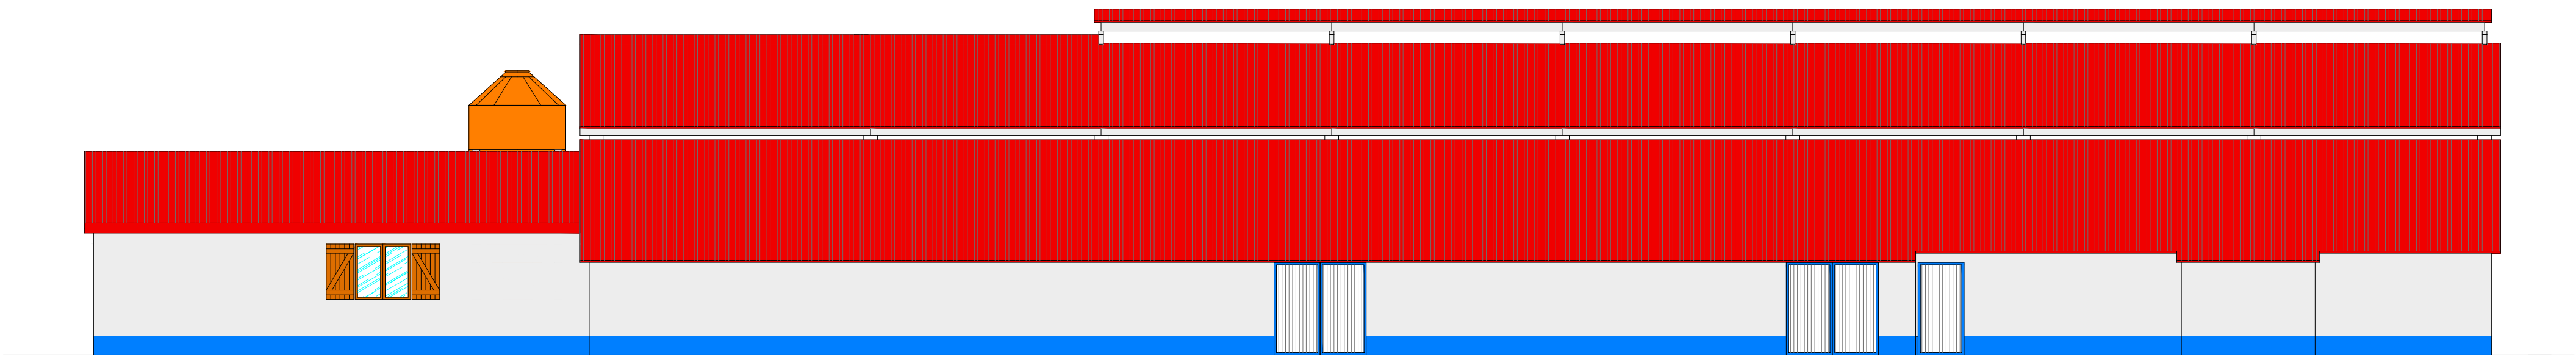

ALZADO SUR
E. 1:100

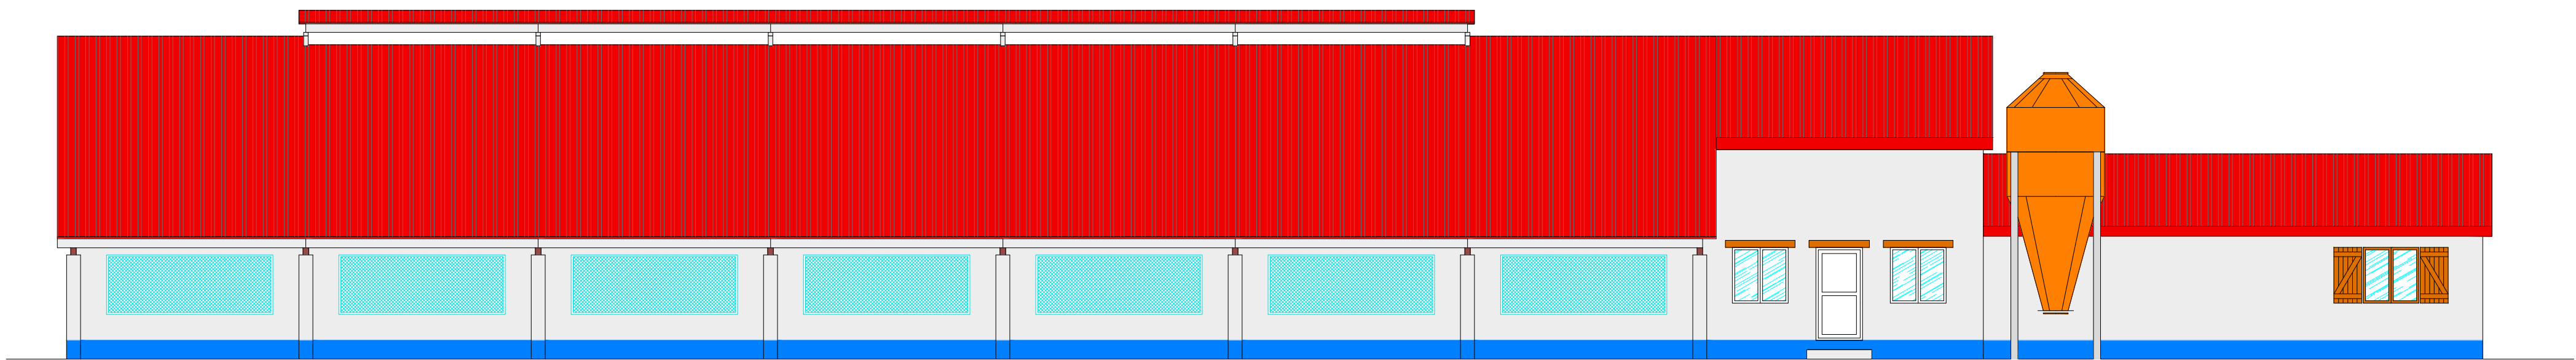

**INTIA**

**PROYECTO DE ACTIVIDAD CLASIFICADA Y EJECUCIÓN.
SEPARATA: ADECUACIÓN DE NAVE PARA CAMBIO
ZOOTÉCNICO DE OVINO - LECHE A VACUNO - LECHE**

PLANO: ESTADO PREVISTO "BERROKOBORDA" ALZADOS

PROMOTOR: INTIA S.A.

Nº PLANO: 8	FECHA: AGOSTO-2019	ESCALA: 1:100	EXPT.: P19/003
LOCALIDAD: RONCESVALLES - NAVARRA		TÉCNICO:  GERARDO BILDARRATZ BARRENETXEA	