

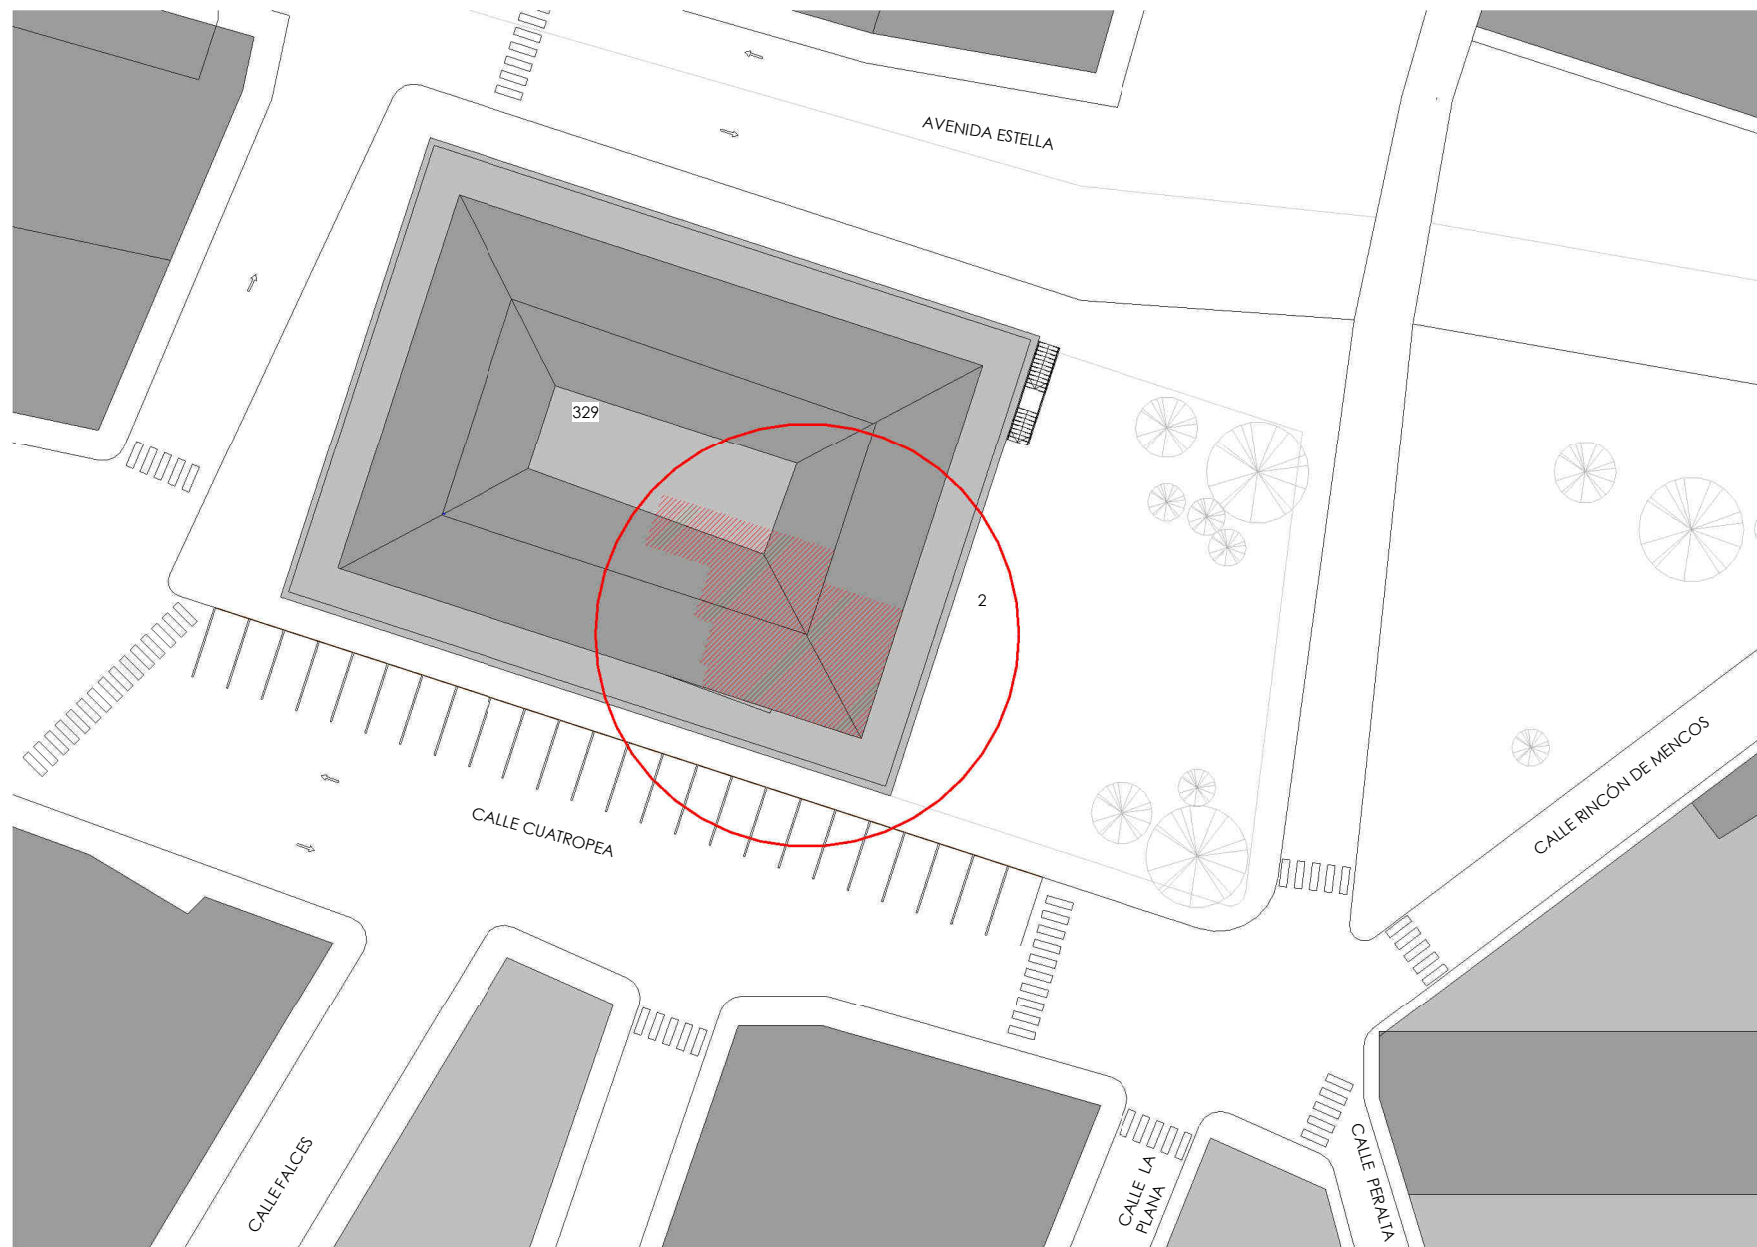


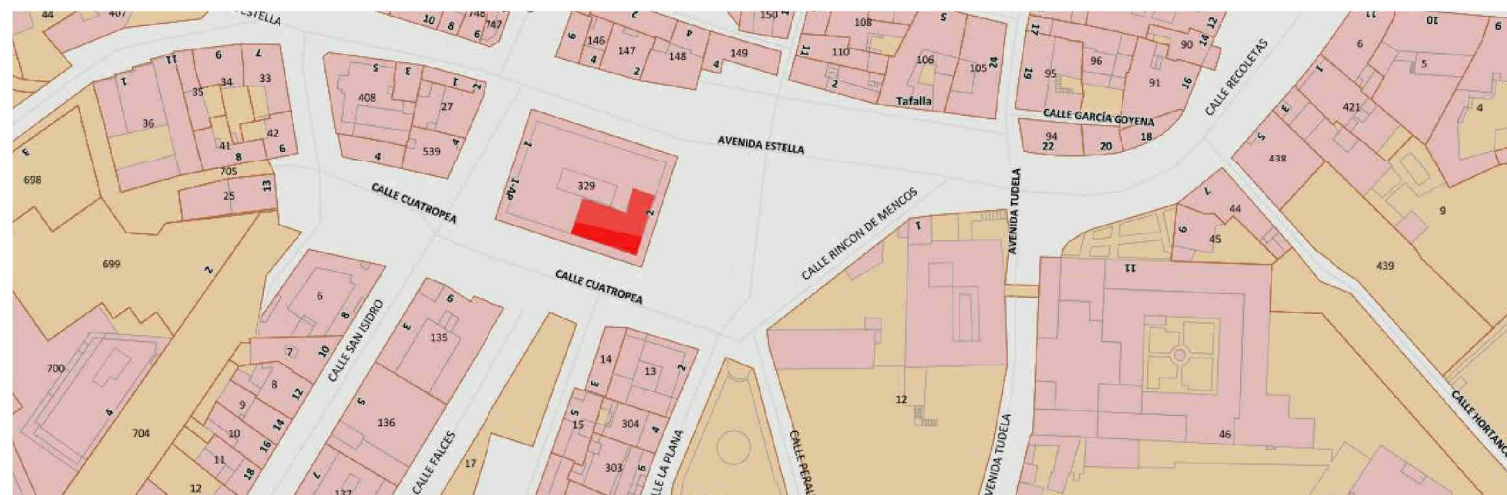

EMPLAZAMIENTO
1 : 500

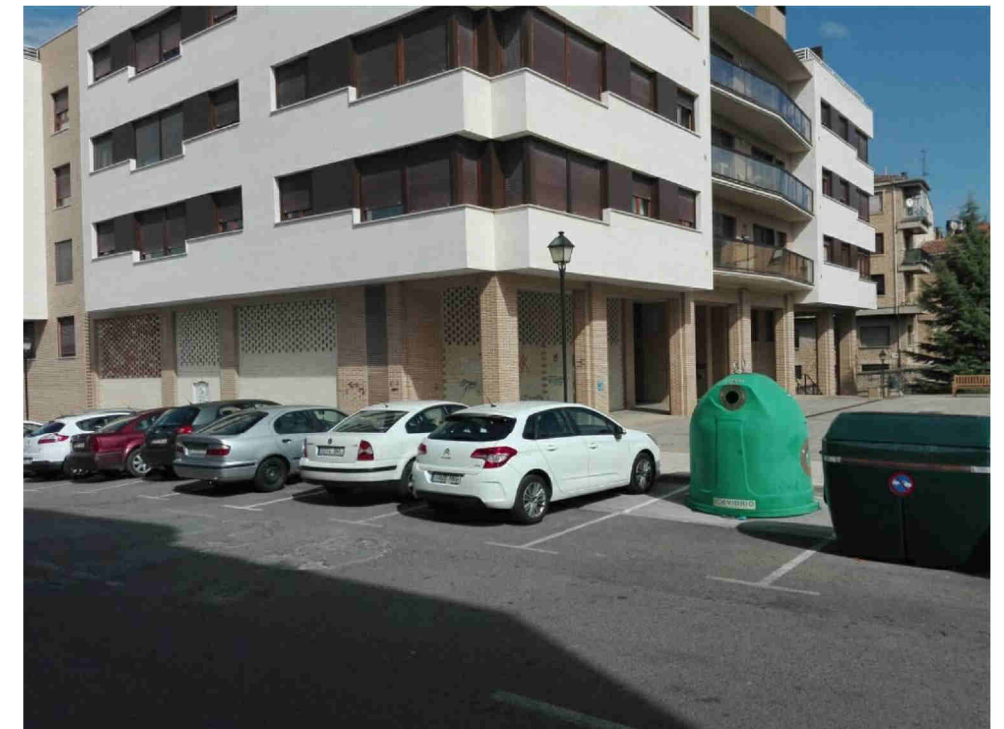

SITUACIÓN
1 : 2000

REFORMA DE OFICINA DE HACIENDA TRIBUTARIA DE NAVARRA, TAFALLA

Calle Cuatropea nº2 bajo, Tafalla

PLANO: **EMPLAZAMIENTO Y SITUACIÓN**

ARQUITECTO: Cristina García Guerra - Albarrada

PROPIEDAD: Gobierno de Navarra Hacienda y Política Financiera


ALBARRADA
albarrada@yahoo.es




Nº PLANO:



01

ESCALA:
Como se indica

FECHA:
NOV 2019

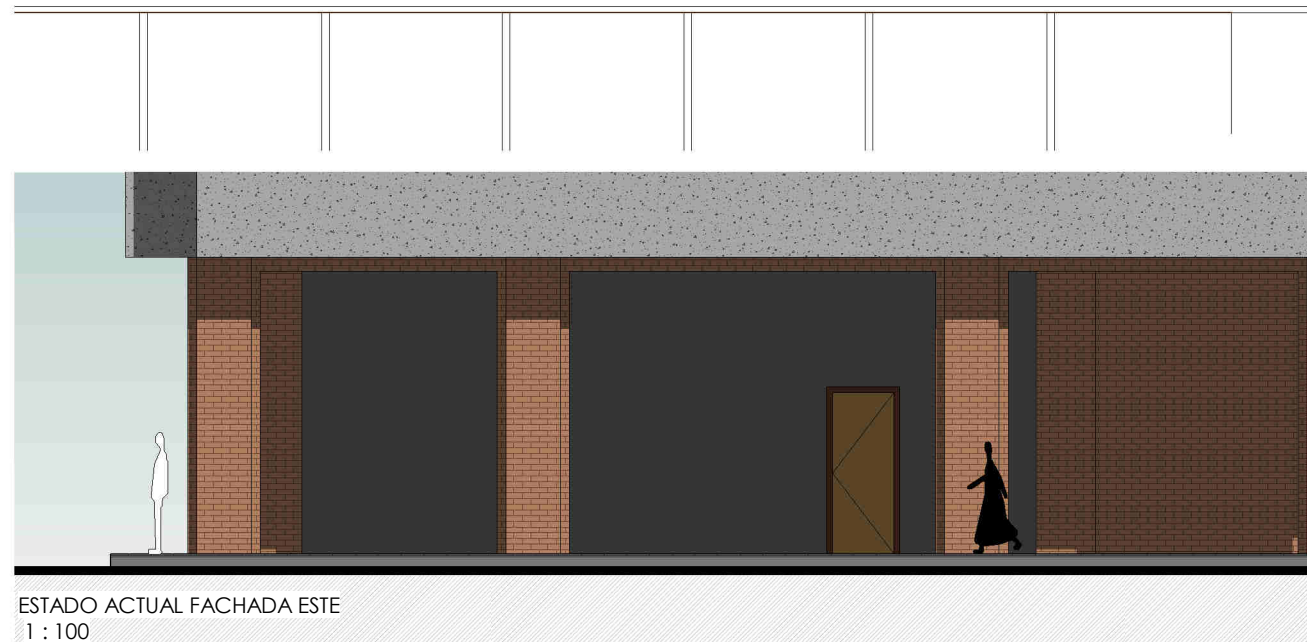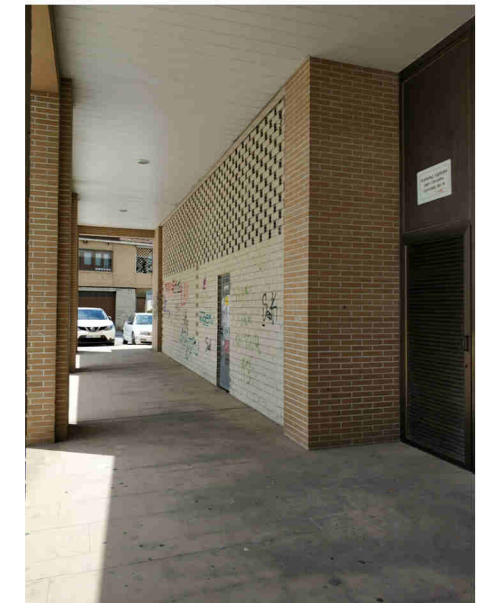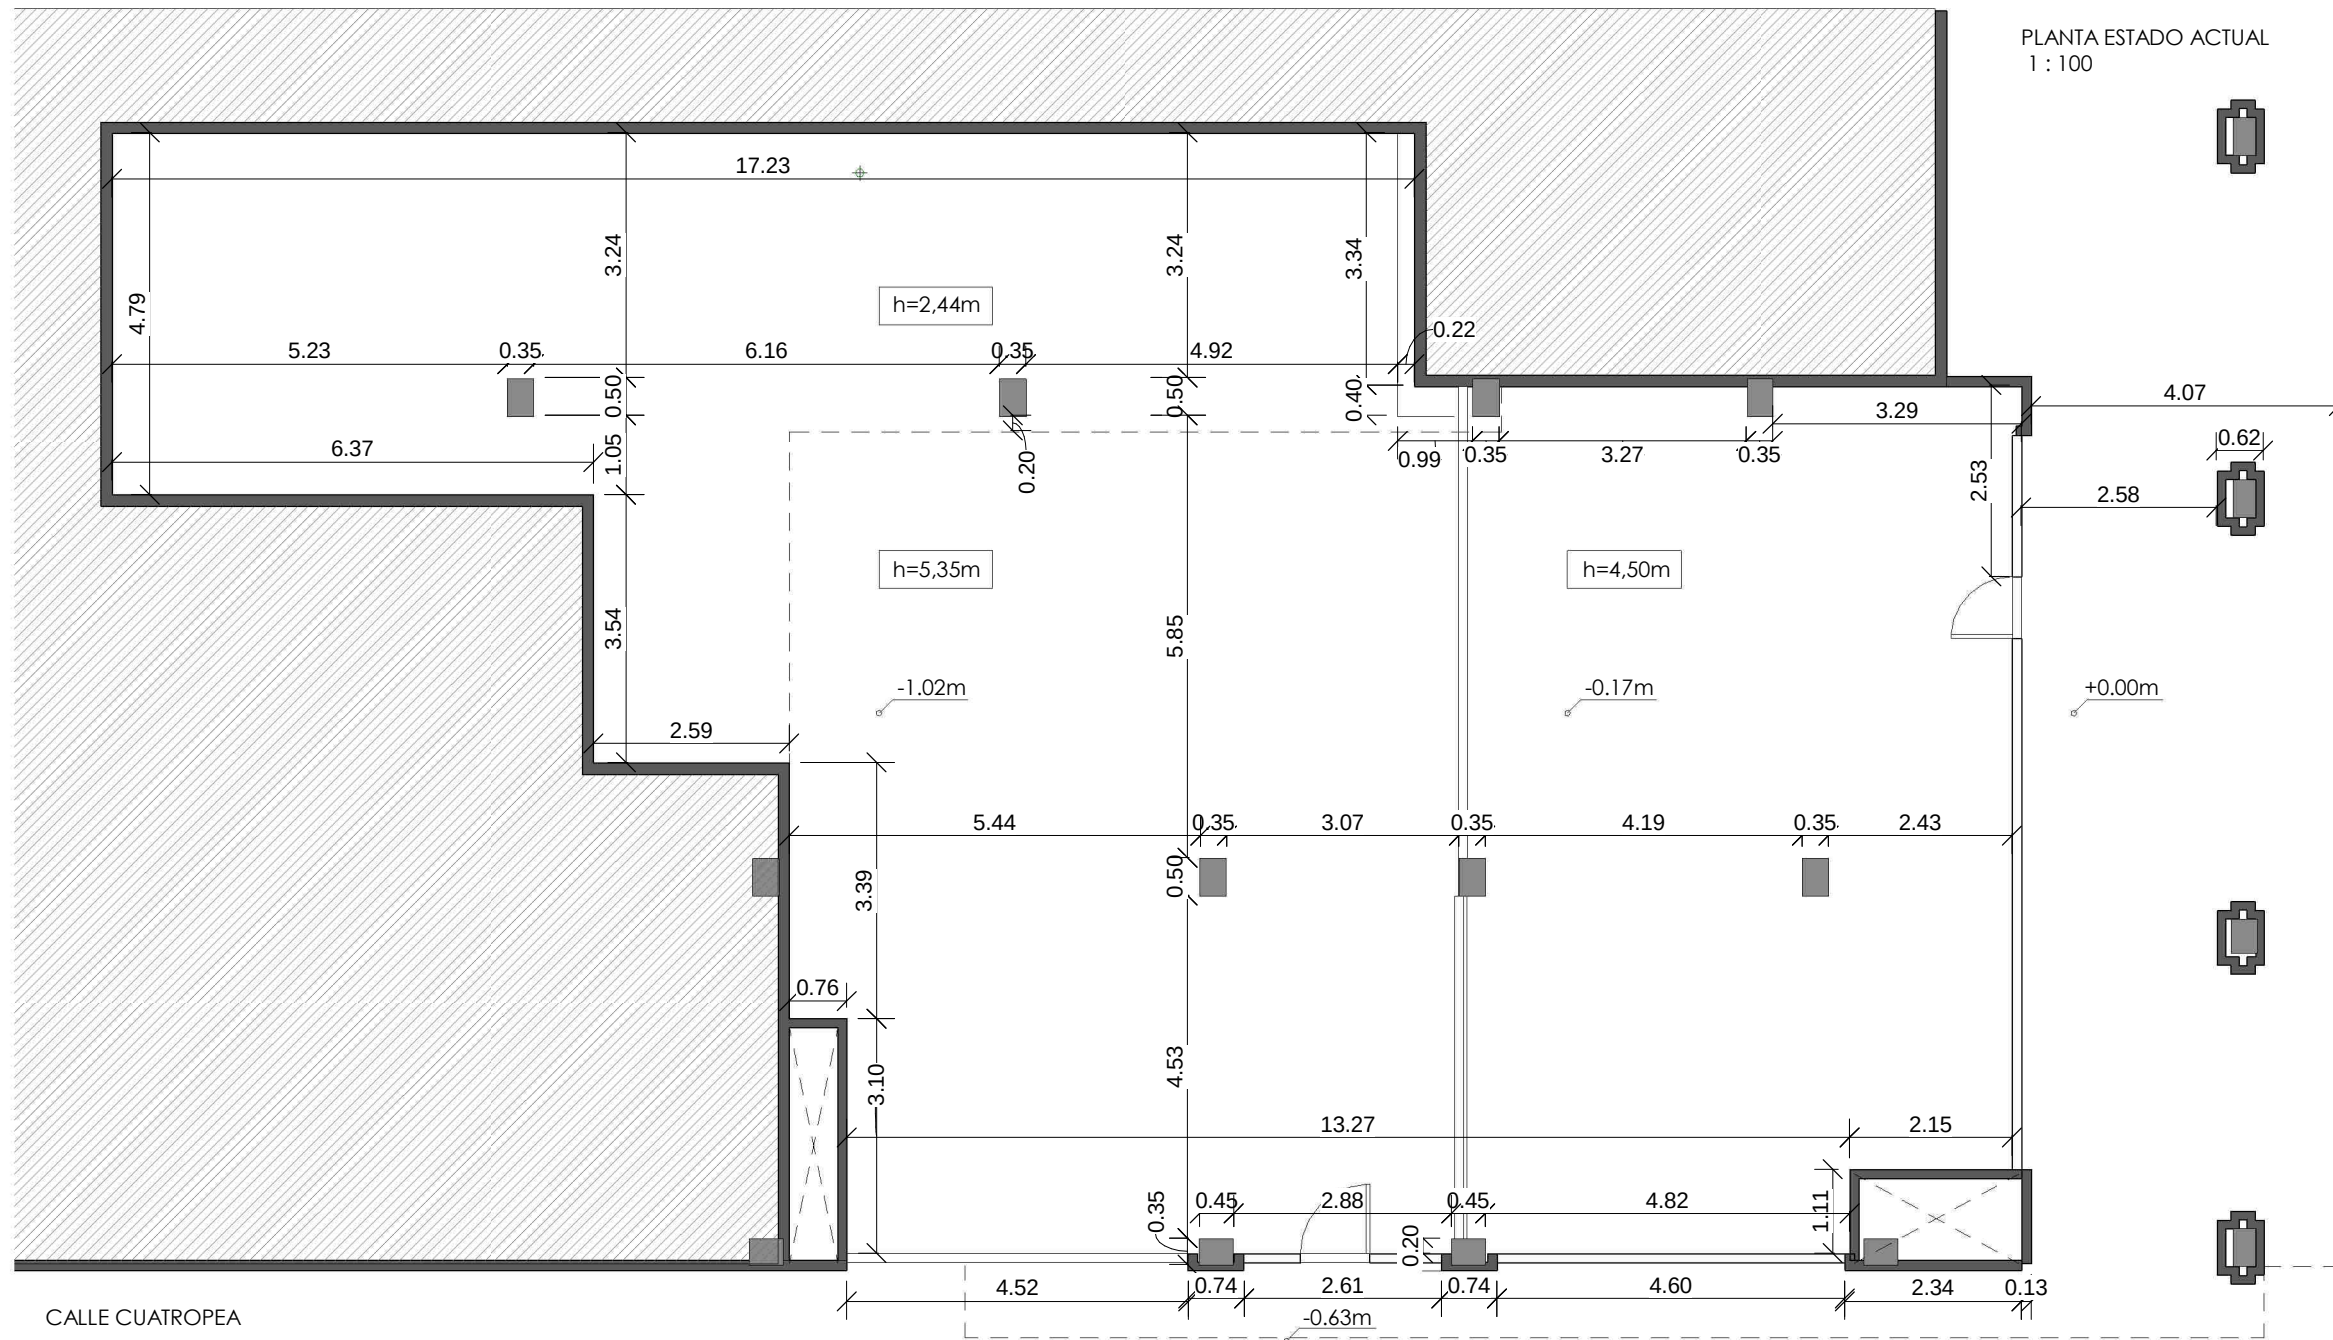

REFORMA DE OFICINA DE HACIENDA TRIBUTARIA DE NAVARRA, TAFALLA

Calle Cuatropea nº2 bajo, Tafalla

PLANO: **ESTADO ACTUAL-PLANTA Y ALZADO ESTE**

ARQUITECTO: Cristina García Guerra - Albarrada

PROPIEDAD: Gobierno de Navarra Hacienda y Política Financiera


ALBARRADA
albarrada@yahoo.es

Nº PLANO:


N
A1

ESCALA:
1 : 100


FECHA:
NOV 2019

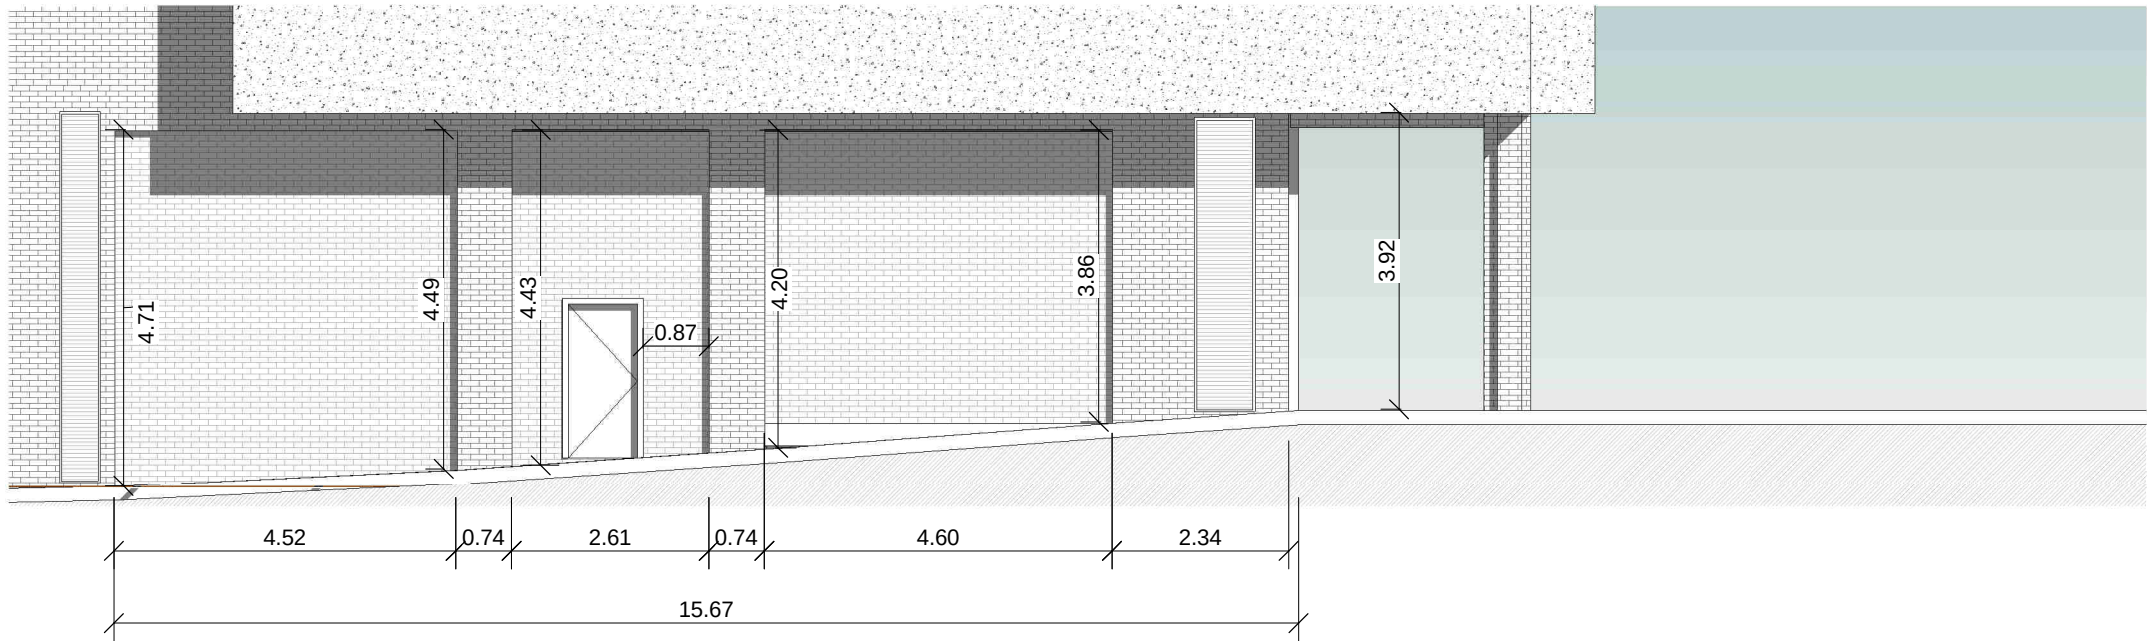

ESTADO ACTUAL-FACHADA SUR
1 : 100

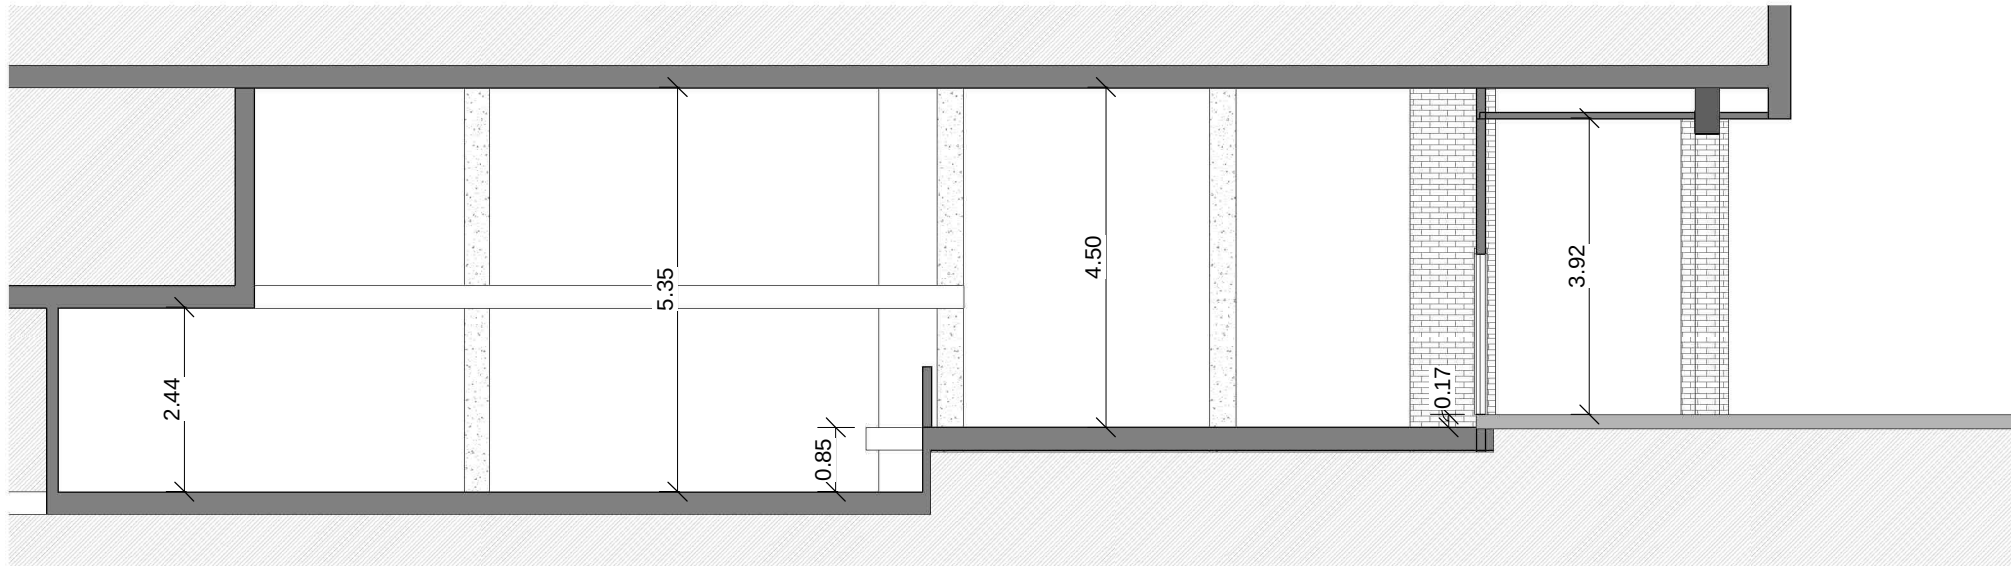

Sección b-b'
1 : 100

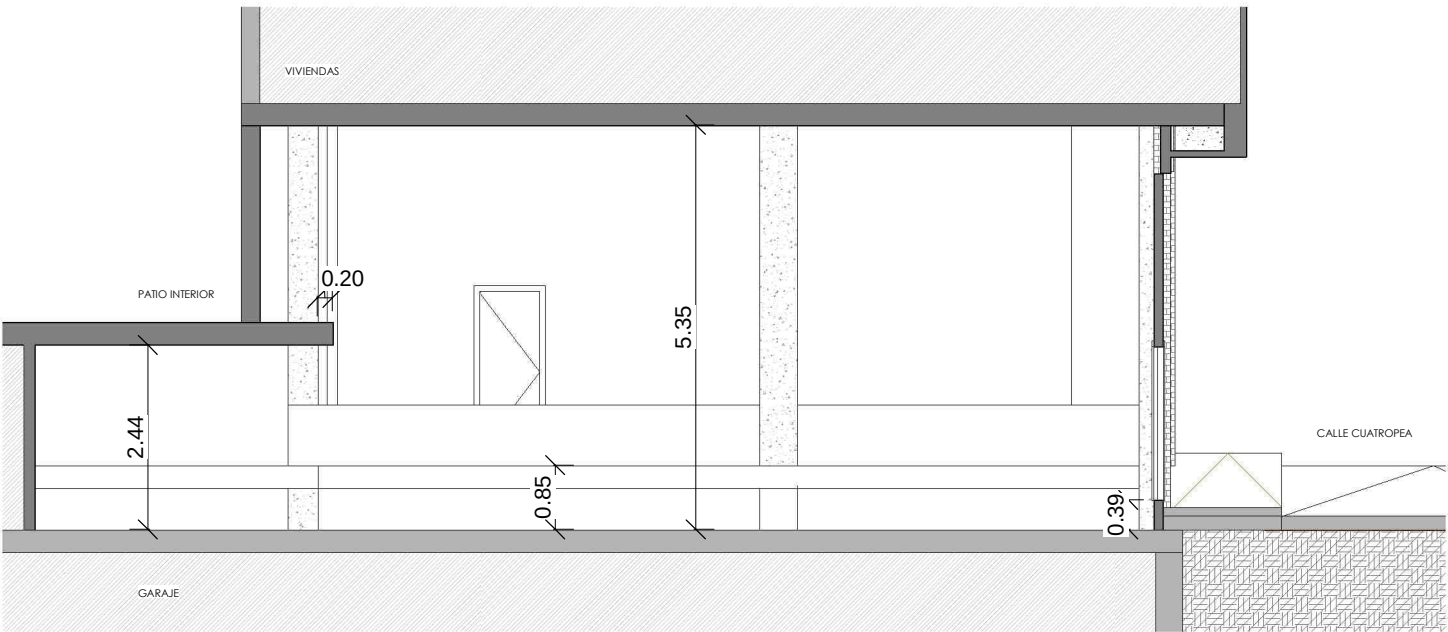

Sección a-a'
1 : 100



REFORMA DE OFICINA DE HACIENDA TRIBUTARIA DE NAVARRA, TAFALLA

Calle Cuatropea nº2 bajo, Tafalla

PLANO: **ESTADO ACTUAL-ALZADOS Y SECCIÓN**


ARQUITECTO: Cristina García Guerra - Albarrada

PROPIEDAD: Gobierno de Navarra Hacienda y Política Financiera


ALBARRADA
albarrada@yahoo.es

Nº PLANO:
N
ESCALA:
1 : 100
FECHA:
NOV 2019






A2

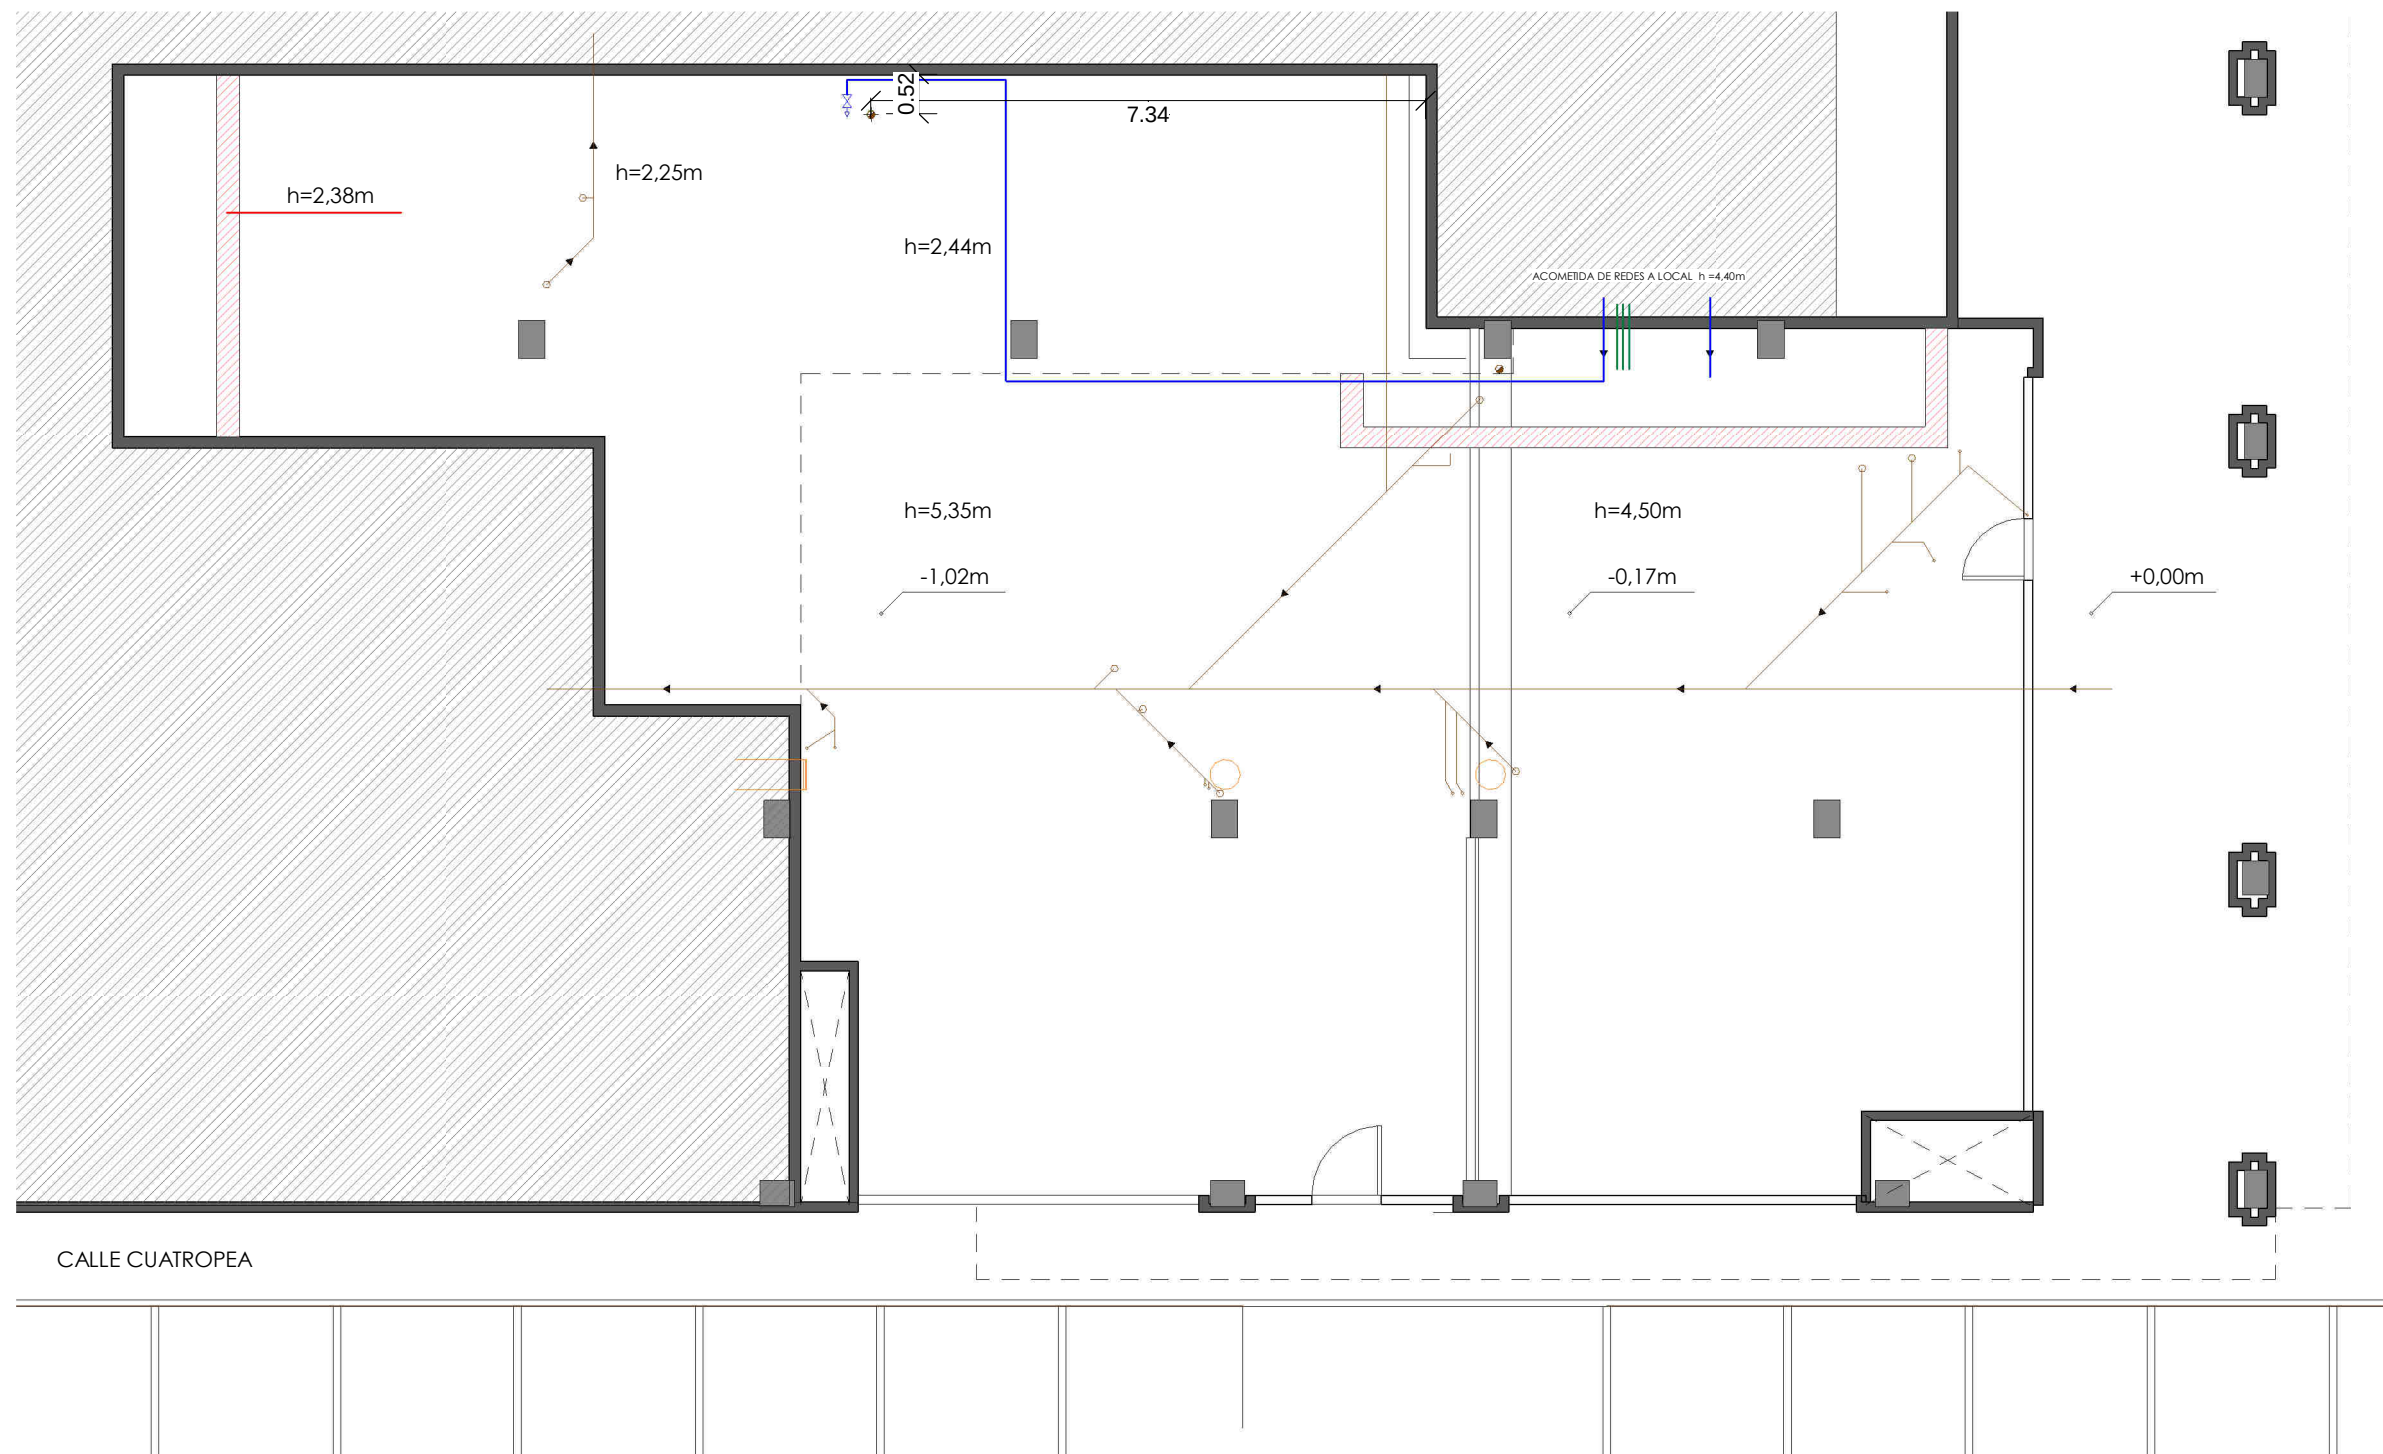

PLANTA ESTADO ACTUAL-INSTALACIONES
1 : 100

LEYENDA

- INSTALACIÓN DE GAS COLGADA POR TECHO DEL LOCAL h=7cm
- ACOMETIDA AGUA FRIA SANITARIA DESDE EL CONTADOR AL LOCAL
- GRIFO DE AGUA FRIA
- CONDUCTO DE VENTILACIÓN EN FORJADO
- CONDUCTO DE VENTILACIÓN EN PARED
- TUBERIA SANEAMIENTO DE PVC COLGADA POR TECHO DEL LOCAL
- BAJANTE DE SANEAMIENTO DE PVC EXISTENTE 110mm PREVISTA PARA LOCAL
- TUBOS PREVISTOS PARA ELECTRICIDAD, VOZ Y DATOS, ENTRADA A LOCAL DESDE EL CONTADOR SITUADO EN

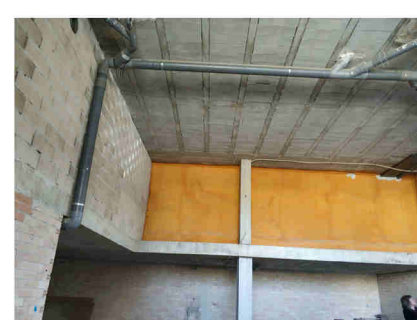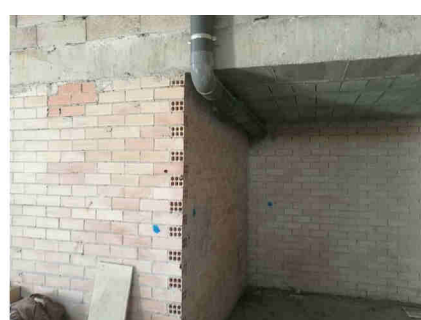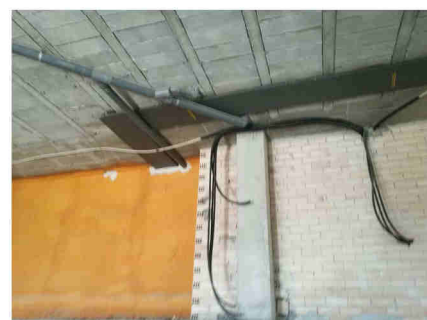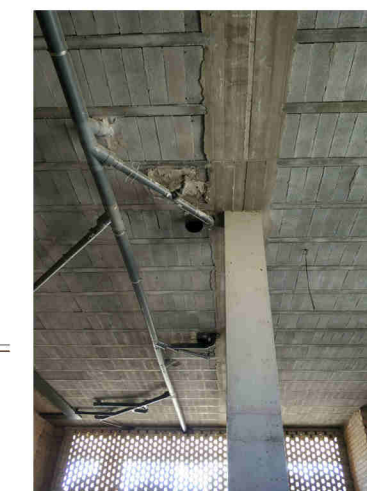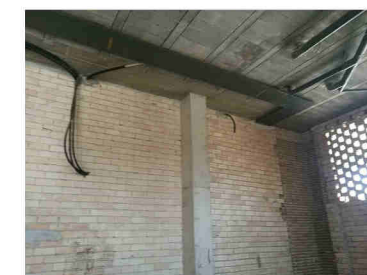

REFORMA DE OFICINA DE HACIENDA TRIBUTARIA DE NAVARRA, TAFALLA

Calle Cuatropea nº2 bajo, Tafalla

PLANO: **ESTADO ACTUAL - INSTALACIONES EXISTENTES**

ARQUITECTO: Cristina García Guerra - Albarrada

PROPIEDAD: Gobierno de Navarra Hacienda y Política Financiera

ALBARRADA
albarrada@yahoo.es

Nº PLANO:

A3

ESCALA:
1 : 100

FECHA:
NOV 2019




PLANO DE DISTRIBUCIÓN Y SUPERFICIES
1 : 100



ESQUEMA DE COLOR DE ESPACIOS
1 : 300

SUPERFICIES ÚTILES

VT	Nombre	Área
COTA -0.97m.		
1	ARCHIVO	31.43 m ²
2	CUARTO DE LIMPIEZA	6.28 m ²
3	CUARTO DE INSTALACIONES	8.59 m ²
4	ASEO 1	3.95 m ²
5	OFFICE	19.20 m ²
nivel 0.00		
6	DISTRIBUIDOR	18.27 m ²
7	SALA DE REUNIONES	14.74 m ²
8	DESPACHO	10.26 m ²
9	ASEO 2	3.56 m ²
10	PUESTOS DE TRABAJO	48.87 m ²
11	MOSTRADOR DE ATENCIÓN	41.26 m ²
12	ESPERA	20.03 m ²
13	ENTRADA	9.33 m ²
SUPERFICIE ÚTIL: 13		235.80 m ²

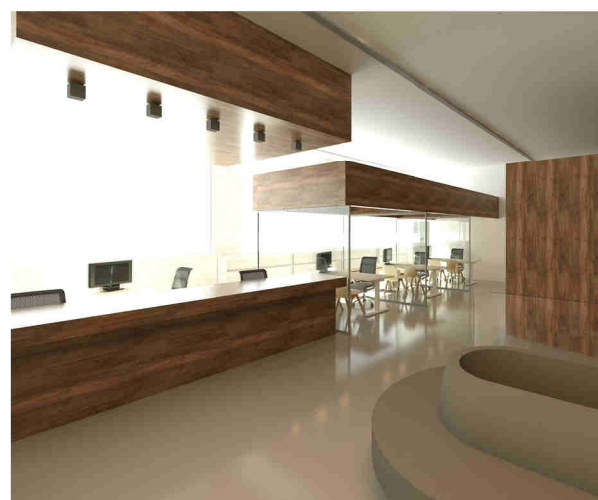

VISTA DESDE SALA DE ESPERA
1 : 1



VISTA DESDE ESTANTERÍA PUESTOS
1 : 1

REFORMA DE OFICINA DE HACIENDA TRIBUTARIA DE NAVARRA, TAFALLA

Calle Cuatropea nº2 bajo, Tafalla

PLANO: **DISTRIBUCIÓN Y SUPERFICIES**

ARQUITECTO: CRISTINA GARCIA GUERRA - ALBARRADA

PROPIEDAD: Gobierno de Navarra Hacienda y Política Financiera



ALBARRADA
albarrada@yahoo.es

Nº PLANO:


N
B1

ESCALA:
Como se indica

FECHA:
NOV 2019

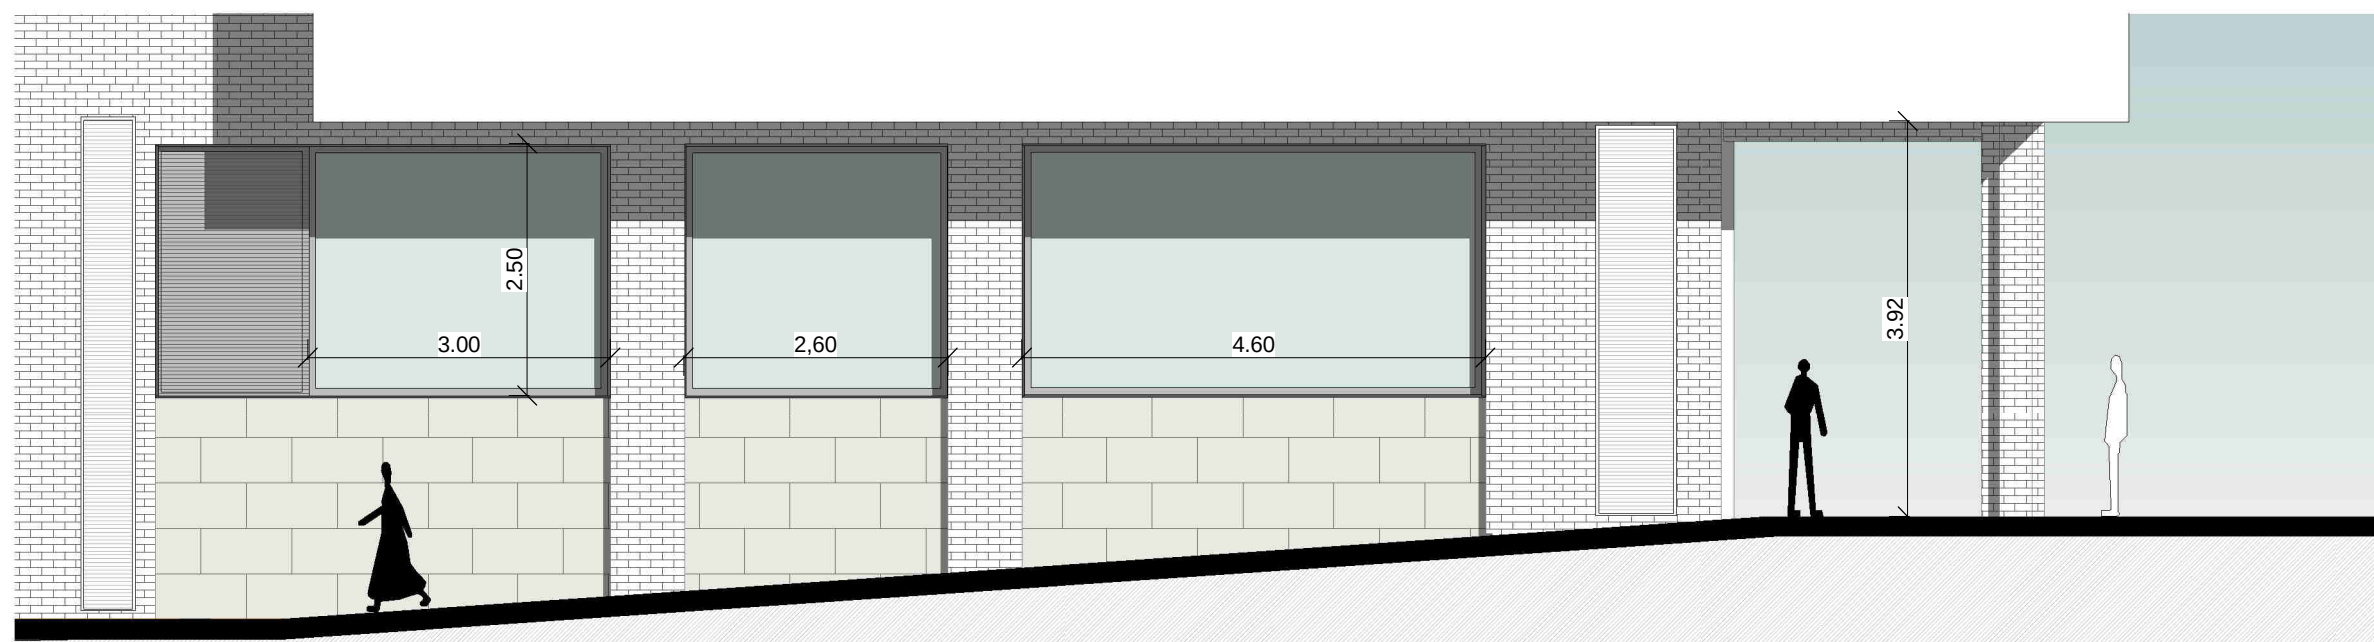

FACHADA SUR
1 : 75

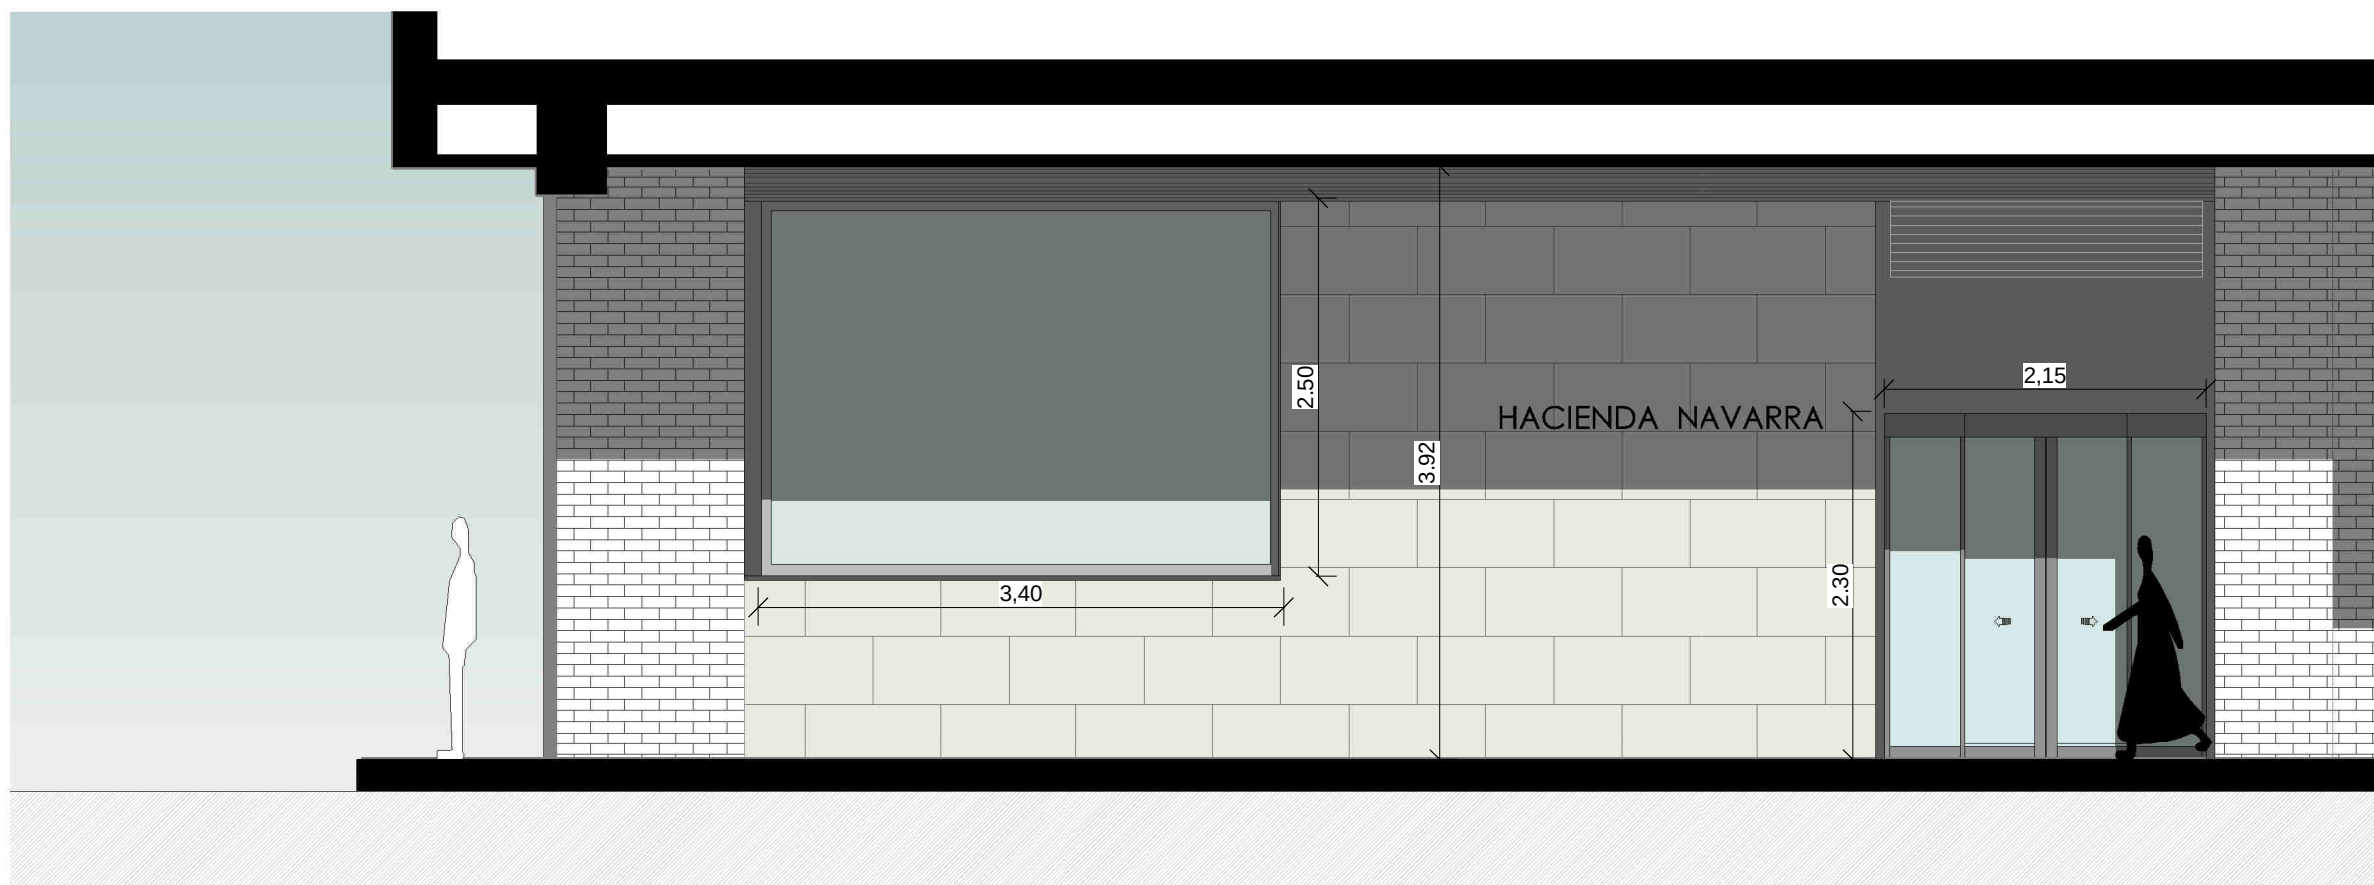

ALZADO FACHADA ESTE
1 : 50

REFORMA DE OFICINA DE HACIENDA TRIBUTARIA DE NAVARRA, TAFALLA

Calle Cuatropea nº2 bajo, Tafalla

PLANO: **ALZADOS**

ARQUITECTO: CRISTINA GARCIA GUERRA -ALBARRADA

PROPIEDAD: Gobierno de Navarra Hacienda y Política Financiera


ALBARRADA
albarrada@yahoo.es


Nº PLANO:





B2

ESCALA:
Como se indica

FECHA:
NOV 2019

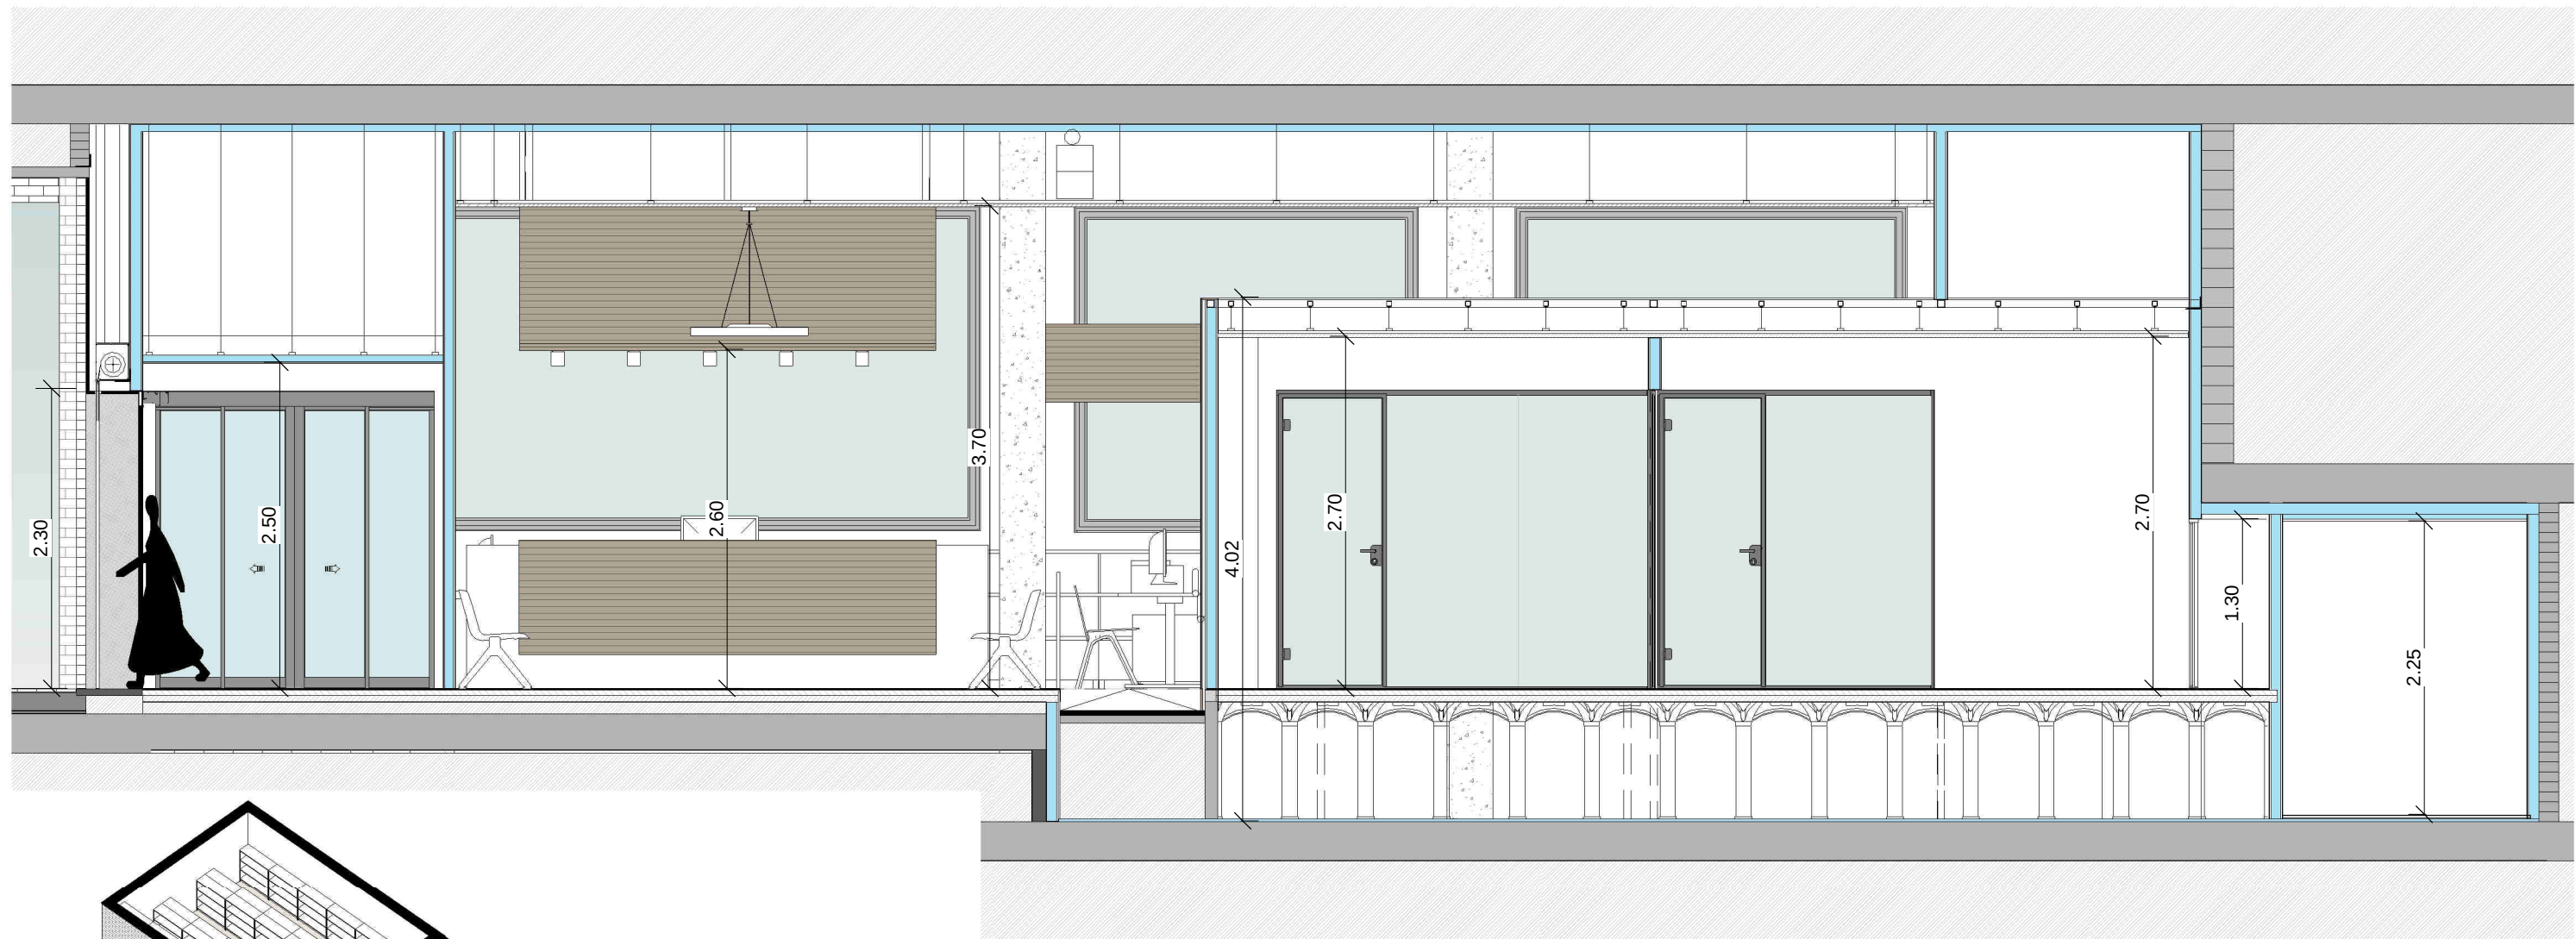

-Sección A-A'
1 : 50

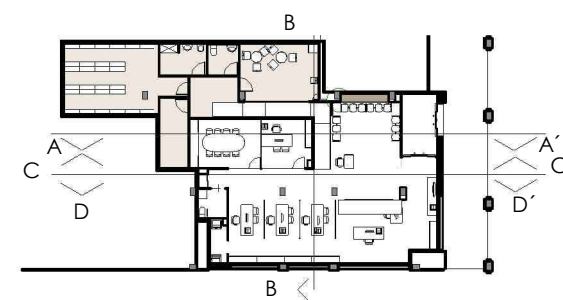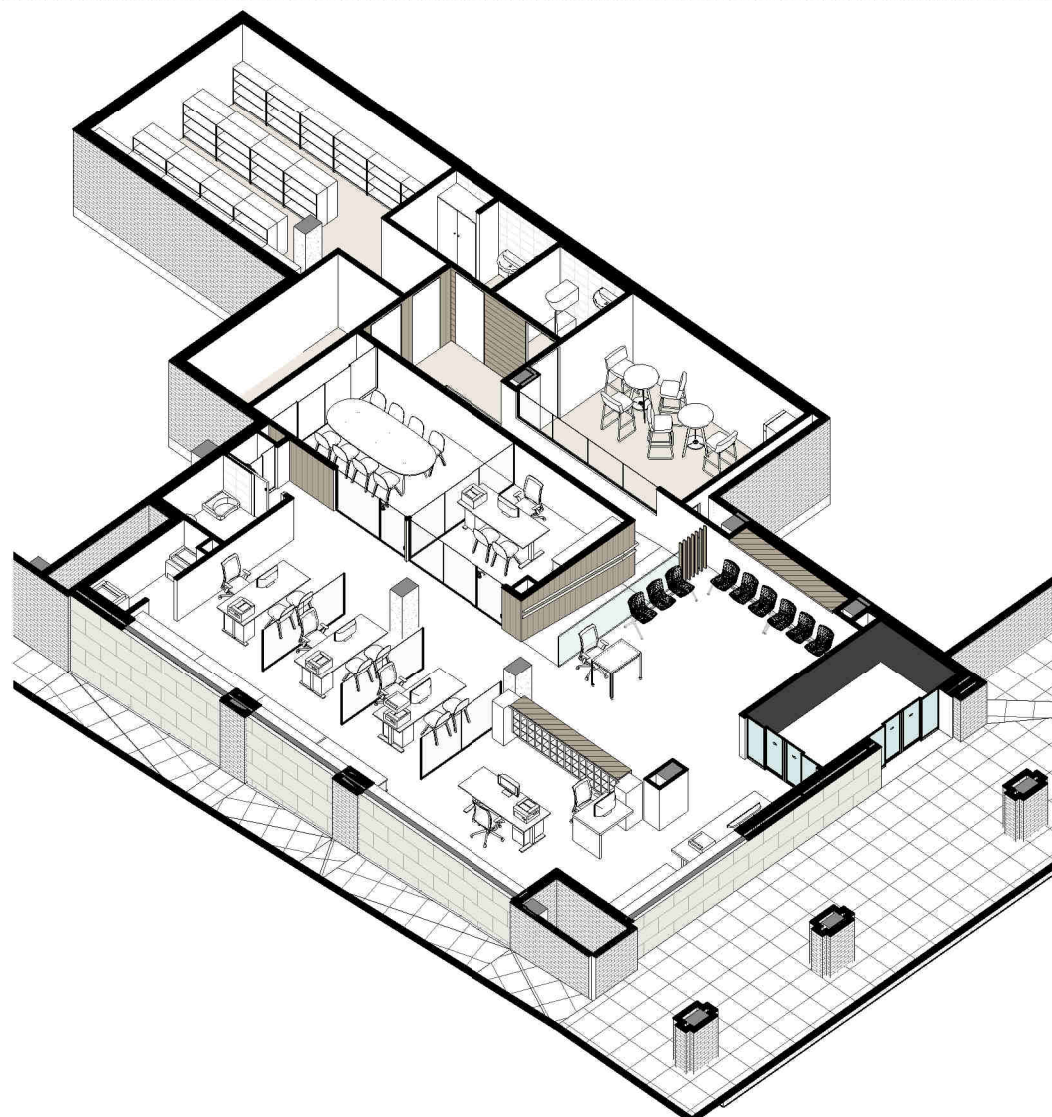

REFORMA DE OFICINA DE HACIENDA TRIBUTARIA DE NAVARRA, TAFALLA

Calle Cuatropea nº2 bajo, Tafalla

PLANO: **SECCIÓN LONGITUDINAL A-A'**

ARQUITECTO: Cristina García Guerra - Albarrada

PROPIEDAD: Gobierno de Navarra Hacienda y Política Financiera


ALBARRADA
albarrada@yahoo.es

Nº PLANO:


N
ESCALA: **B3**

Como se indica

FECHA: NOV 2019

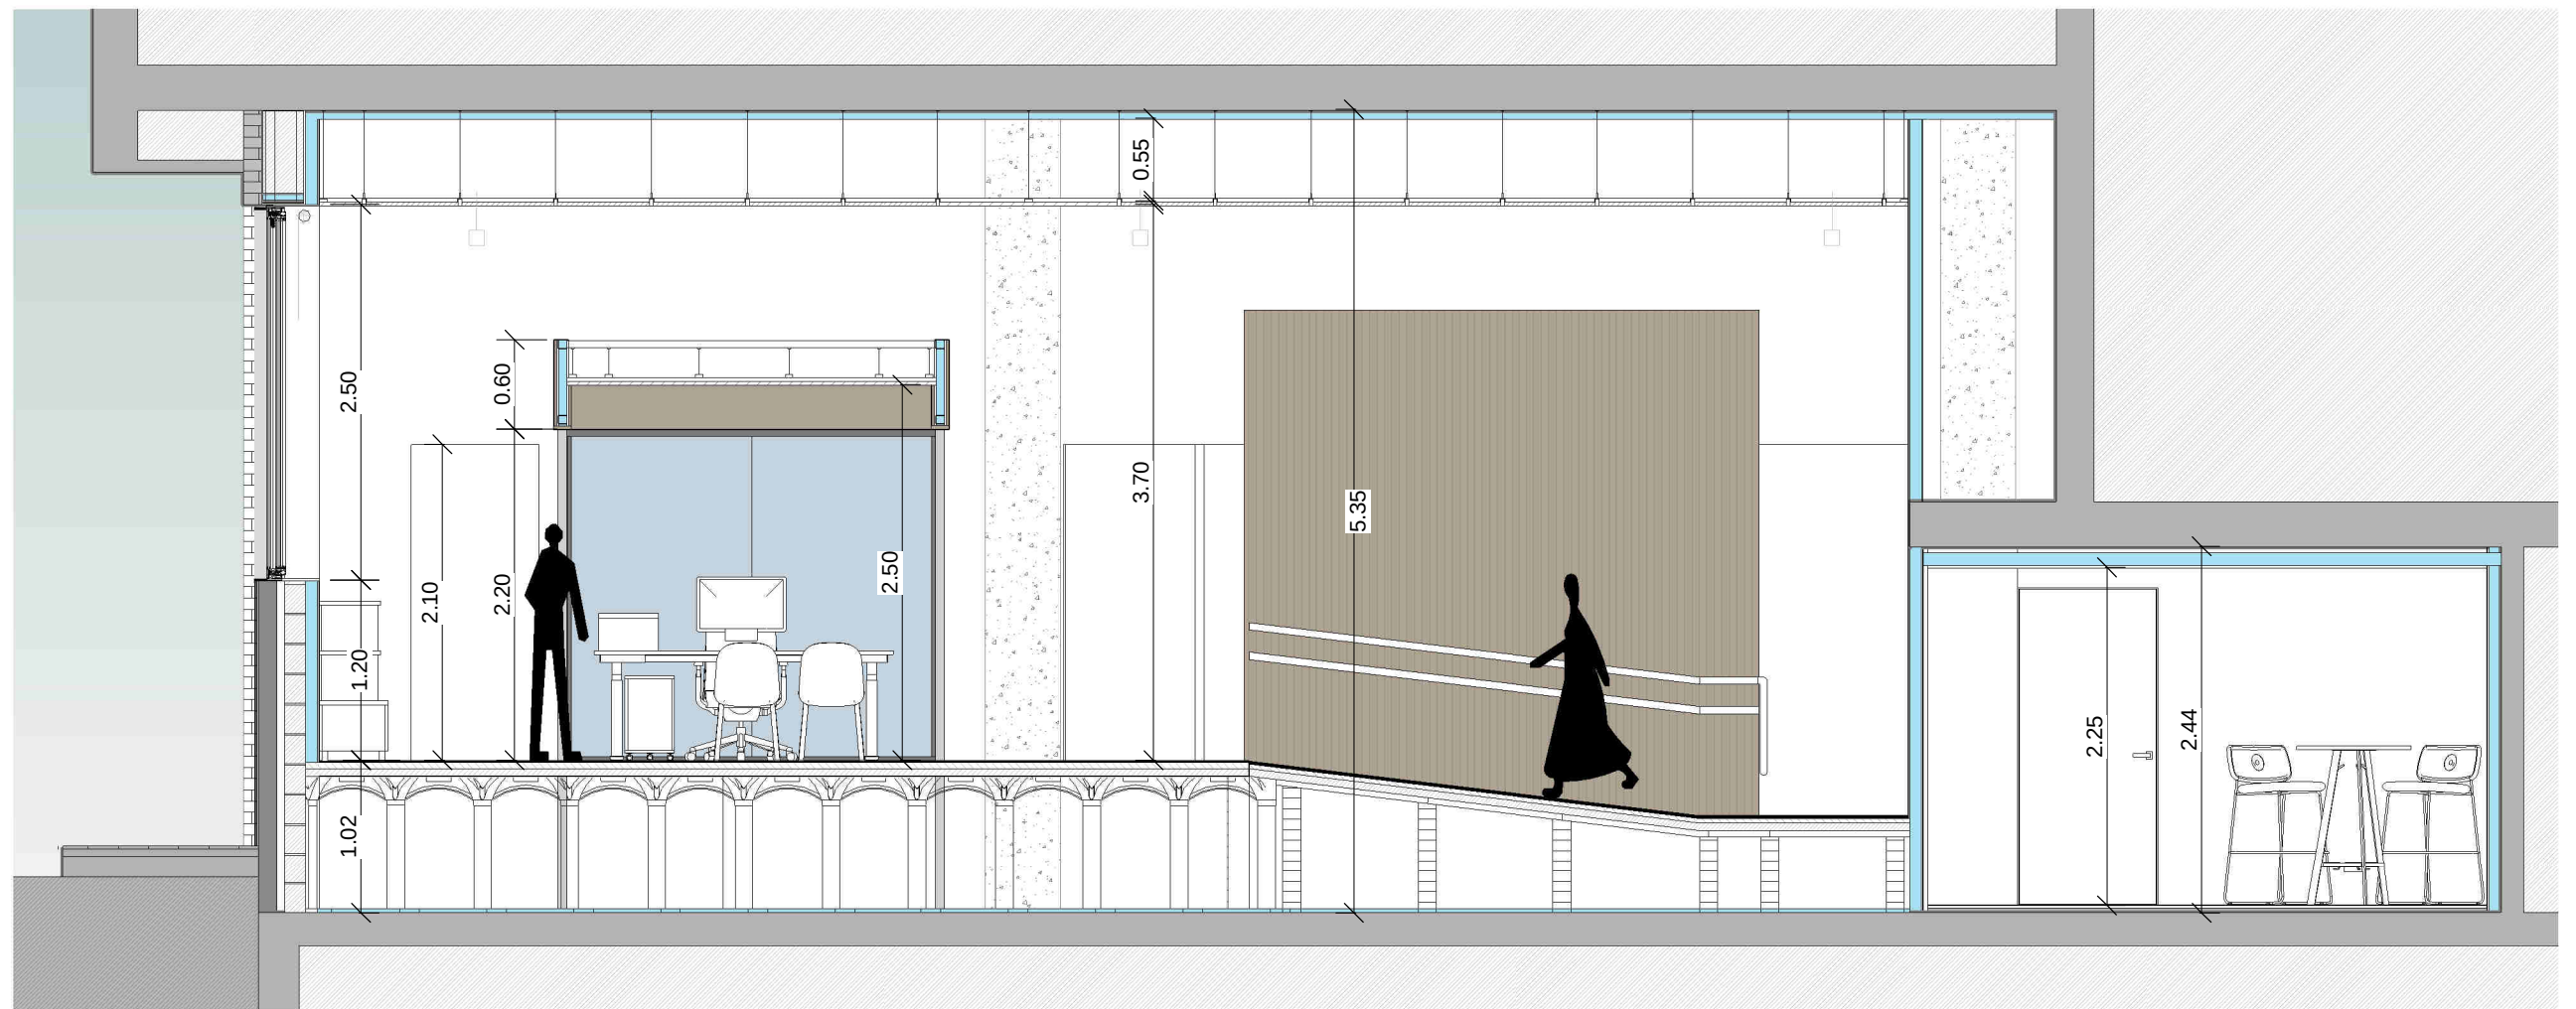

-Sección B- B'
1 : 50

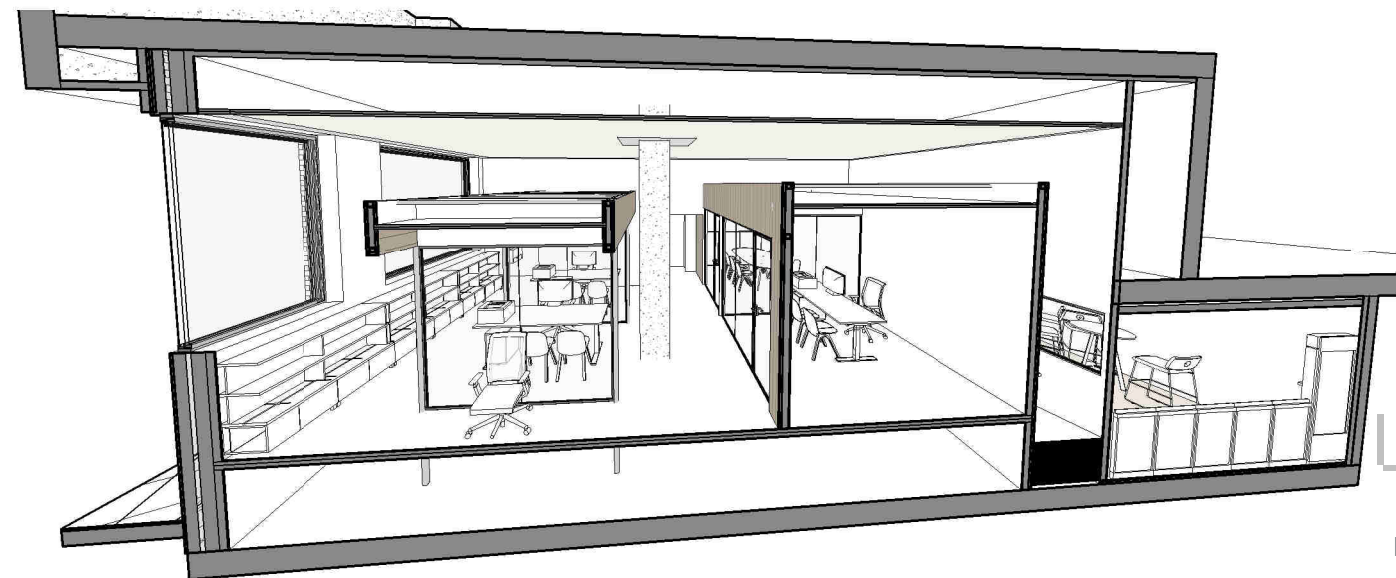

SECCION FUGADA

REFORMA DE OFICINA DE HACIENDA TRIBUTARIA DE NAVARRA, TAFALLA

Calle Cuatropea nº2 bajo, Tafalla

PLANO: **SECCIÓN TRANSVERSAL B-B'**

ARQUITECTO: Cristina García Guerra - Albarrada

PROPIEDAD: Gobierno de Navarra Hacienda y Política Financiera

ALBARRADA
albarrada@yahoo.es

Nº PLANO:




B4

ESCALA:

1 : 50

FECHA:

NOV 2019

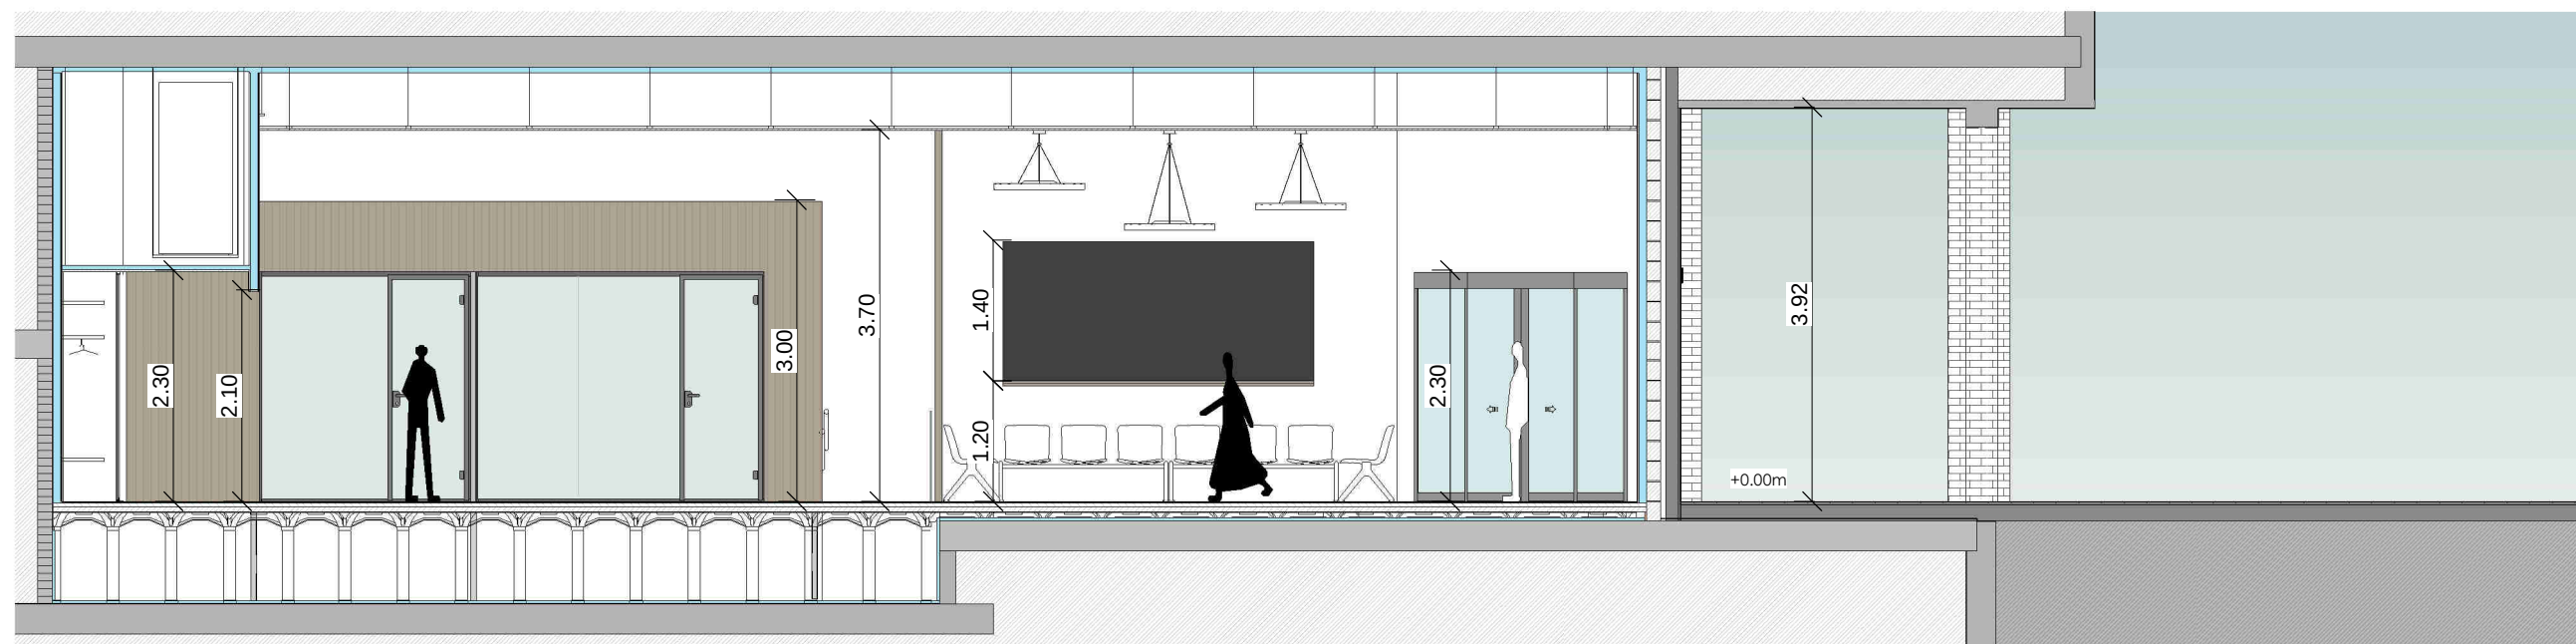

-Sección C-C'
1 : 75



-Sección D-D'
1 : 75

REFORMA DE OFICINA DE HACIENDA TRIBUTARIA DE NAVARRA, TAFALLA

Calle Cuatropea nº2 bajo, Tafalla

PLANO: **SECCIONES LONGITUDINALES C-C' Y D-D'**

ARQUITECTO: Cristina García Guerra - Albarrada

PROPIEDAD: Gobierno de Navarra Hacienda y Política Financiera


ALBARRADA
albarrada@yahoo.es

Nº PLANO:




B5

ESCALA:

1 : 75

FECHA:

NOV 2019

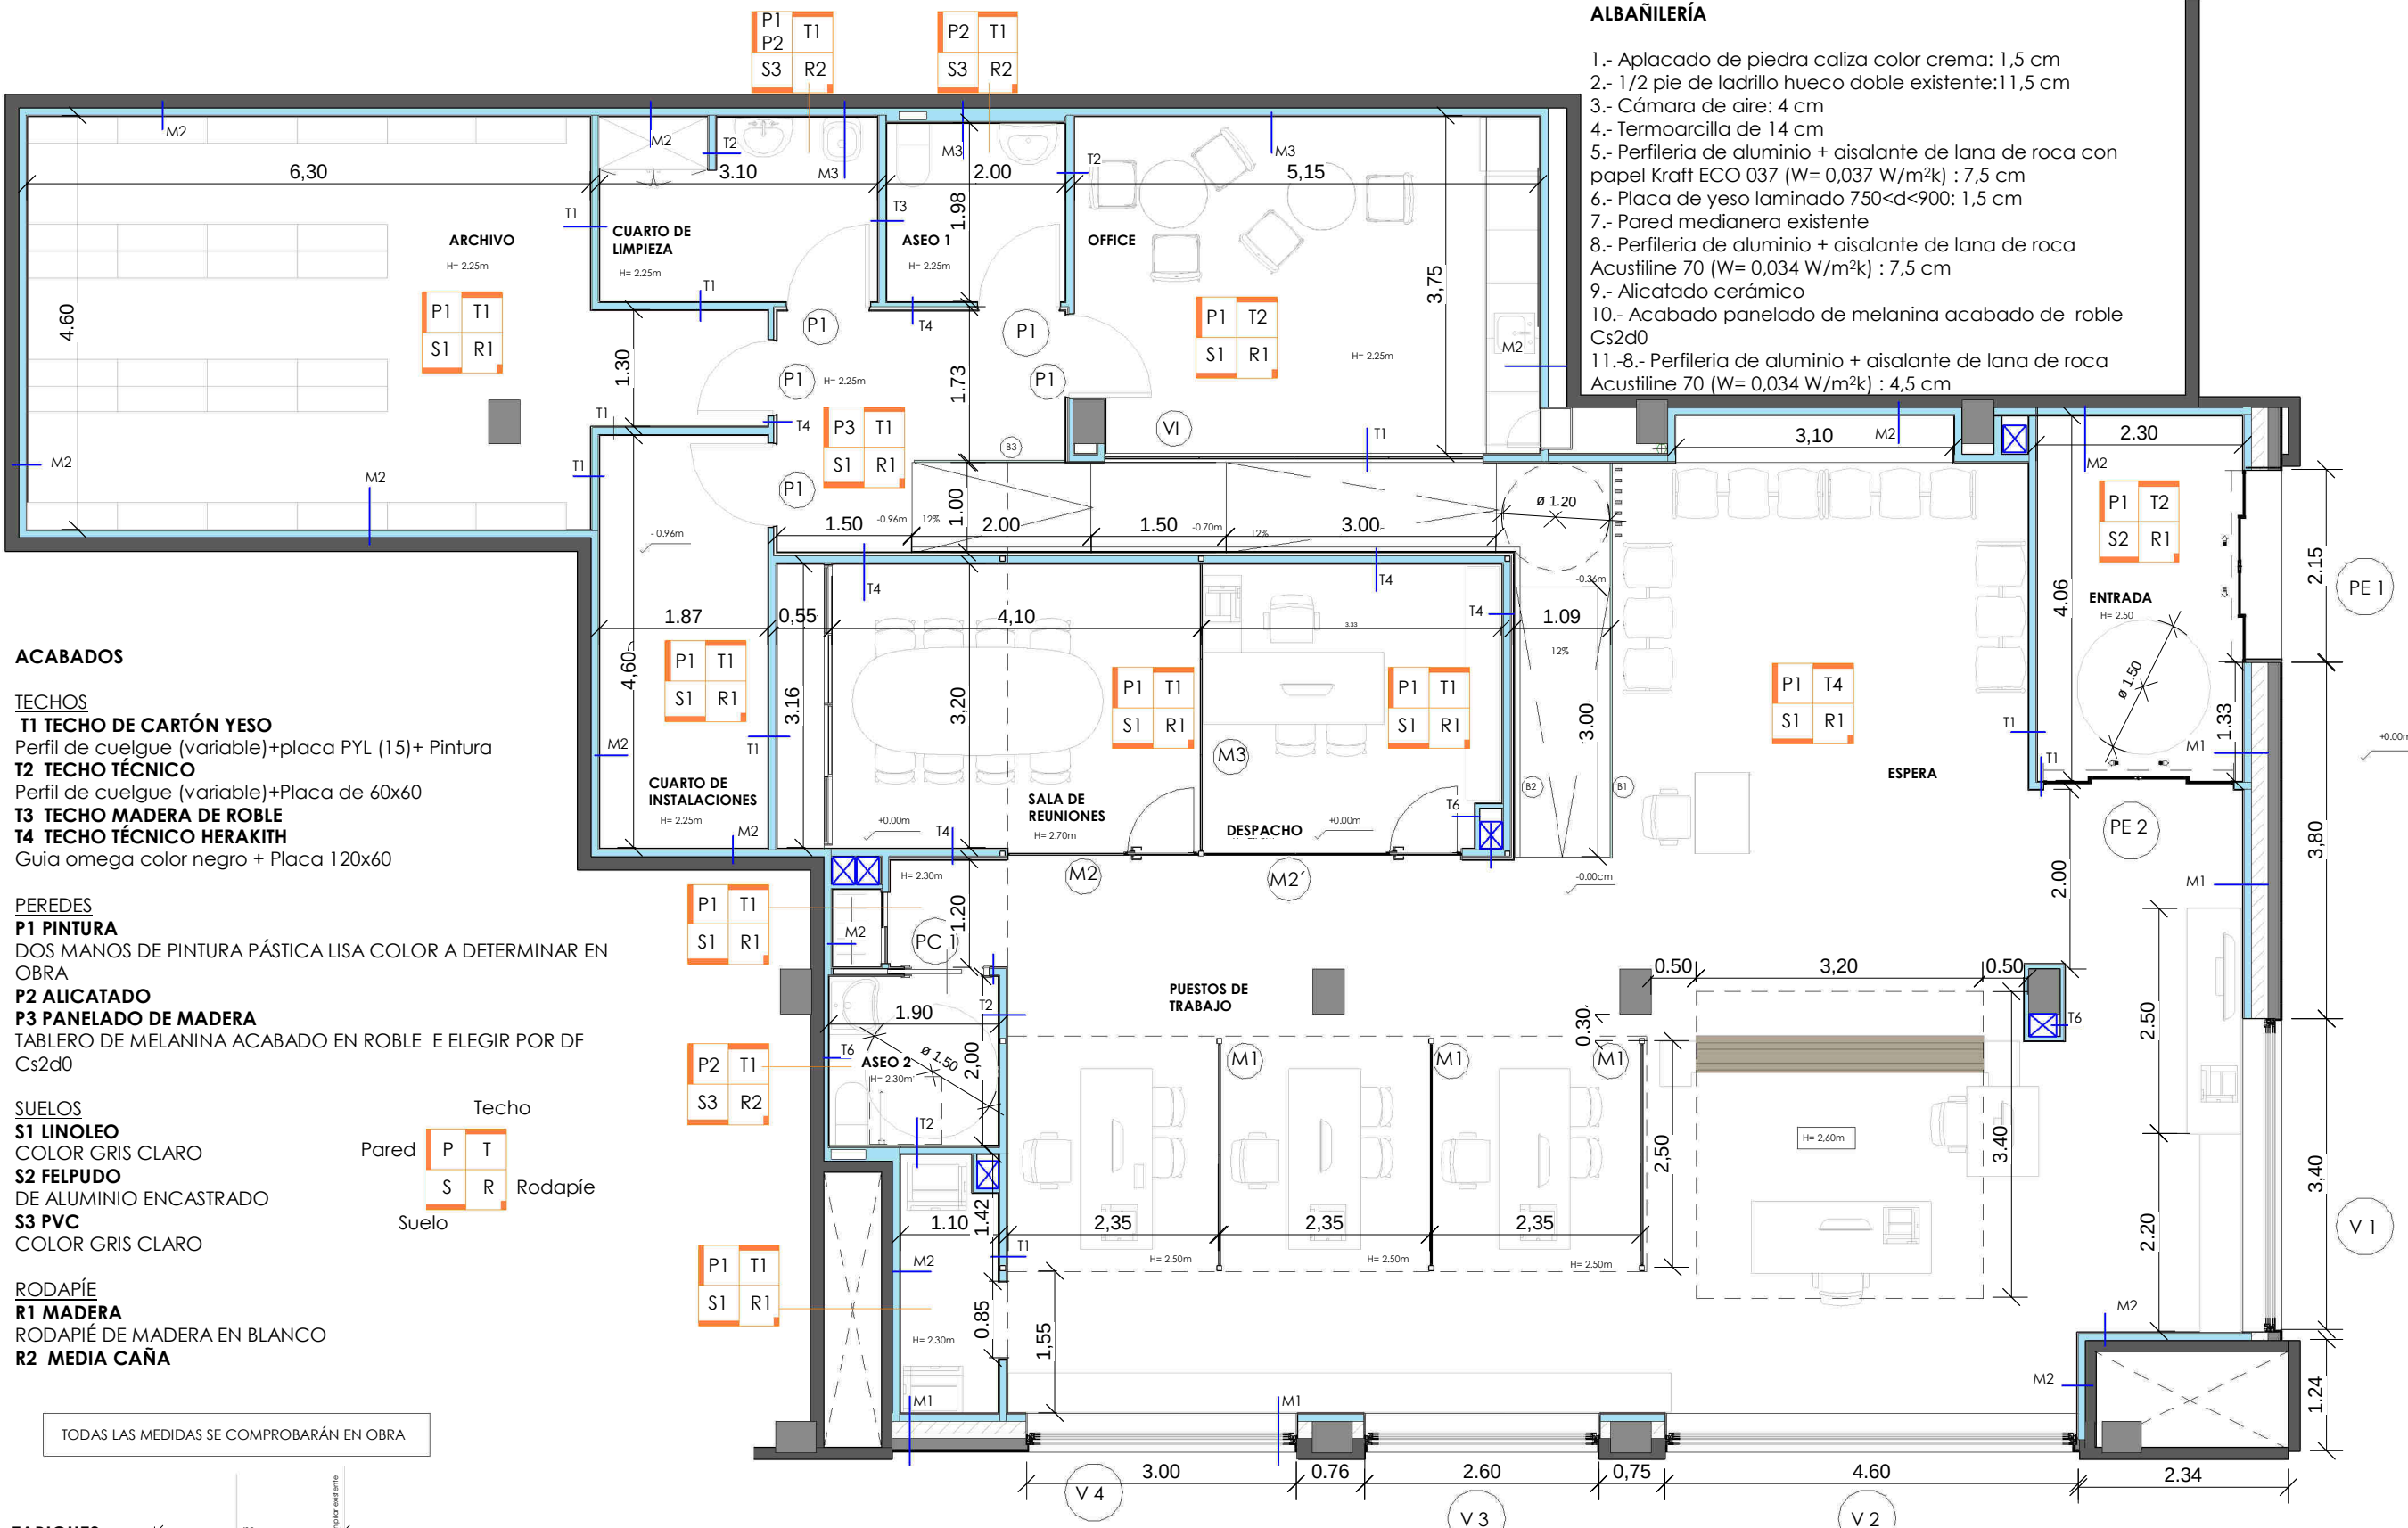

ACABADOS


TECHOS
T1 TECHO DE CARTÓN YESO
Perfil de cuelgue (variable)+placa PYL (15)+ Pintura
T2 TECHO TÉCNICO
Perfil de cuelgue (variable)+Placa de 60x60
T3 TECHO MADERA DE ROBLE
T4 TECHO TÉCNICO HERAKITH
Guia omega color negro + Placa 120x60

PEREDES
P1 PINTURA
DOS MANOS DE PINTURA PÁSTICA LISA COLOR A DETERMINAR EN OBRA
P2 ALICATADO
P3 PANELADO DE MADERA
TABLERO DE MELANINA ACABADO EN ROBLE E ELEGIR POR DF Cs2d0

SUELOS
S1 LINOLEO
COLOR GRIS CLARO
S2 FELPUDO
DE ALUMINIO ENCASTRADO
S3 PVC
COLOR GRIS CLARO

RODAPÍE
R1 MADERA
RODAPÍE DE MADERA EN BLANCO
R2 MEDIA CAÑA

TABIQUES

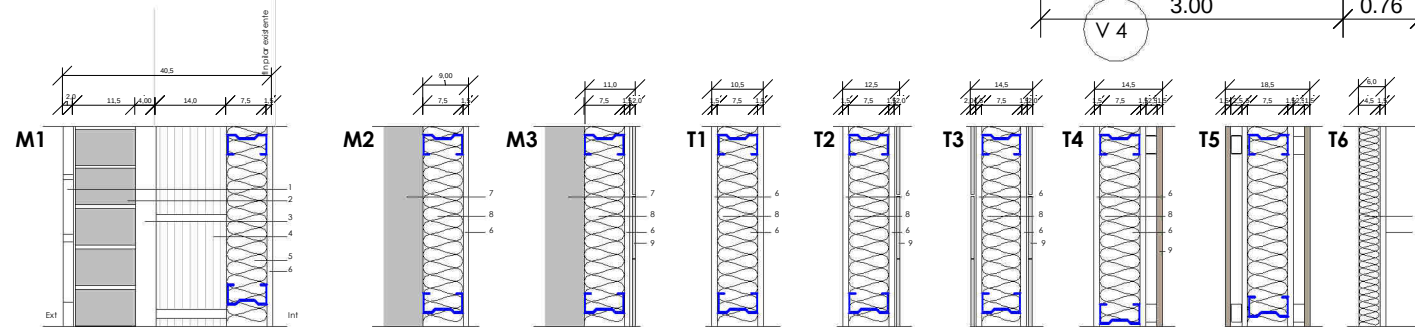

ALBAÑILERÍA

- 1.- Aplacado de piedra caliza color crema: 1,5 cm
- 2.- 1/2 pie de ladrillo hueco doble existente:11,5 cm
- 3.- Cámara de aire: 4 cm
- 4.- Termoarcilla de 14 cm
- 5.- Perfilería de aluminio + aislante de lana de roca con papel Kraft ECO 037 (W= 0,037 W/m²k) : 7,5 cm
- 6.- Placa de yeso laminado 750<d<900: 1,5 cm
- 7.- Pared medianera existente
- 8.- Perfilería de aluminio + aislante de lana de roca Acustiline 70 (W= 0,034 W/m²k) : 7,5 cm
- 9.- Alicatado cerámico
- 10.- Acabado panelado de melanina acabado de roble Cs2d0
- 11.-8.- Perfilería de aluminio + aislante de lana de roca Acustiline 70 (W= 0,034 W/m²k) : 4,5 cm

REFORMA DE OFICINA DE HACIENDA TRIBUTARIA DE NAVARRA, TAFALLA

Calle Cuatropea nº2 bajo, Tafalla

PLANO: **COTAS Y MATERIALES**

ARQUITECTO: Cristina García Guerra - Albarrada

PROPIEDAD: Gobierno de Navarra Hacienda y Política Financiera



Nº PLANO:
N
B6

ESCALA:
1 : 75

FECHA:
NOV 2019



ALBARRADA
albarrada@yahoo.es

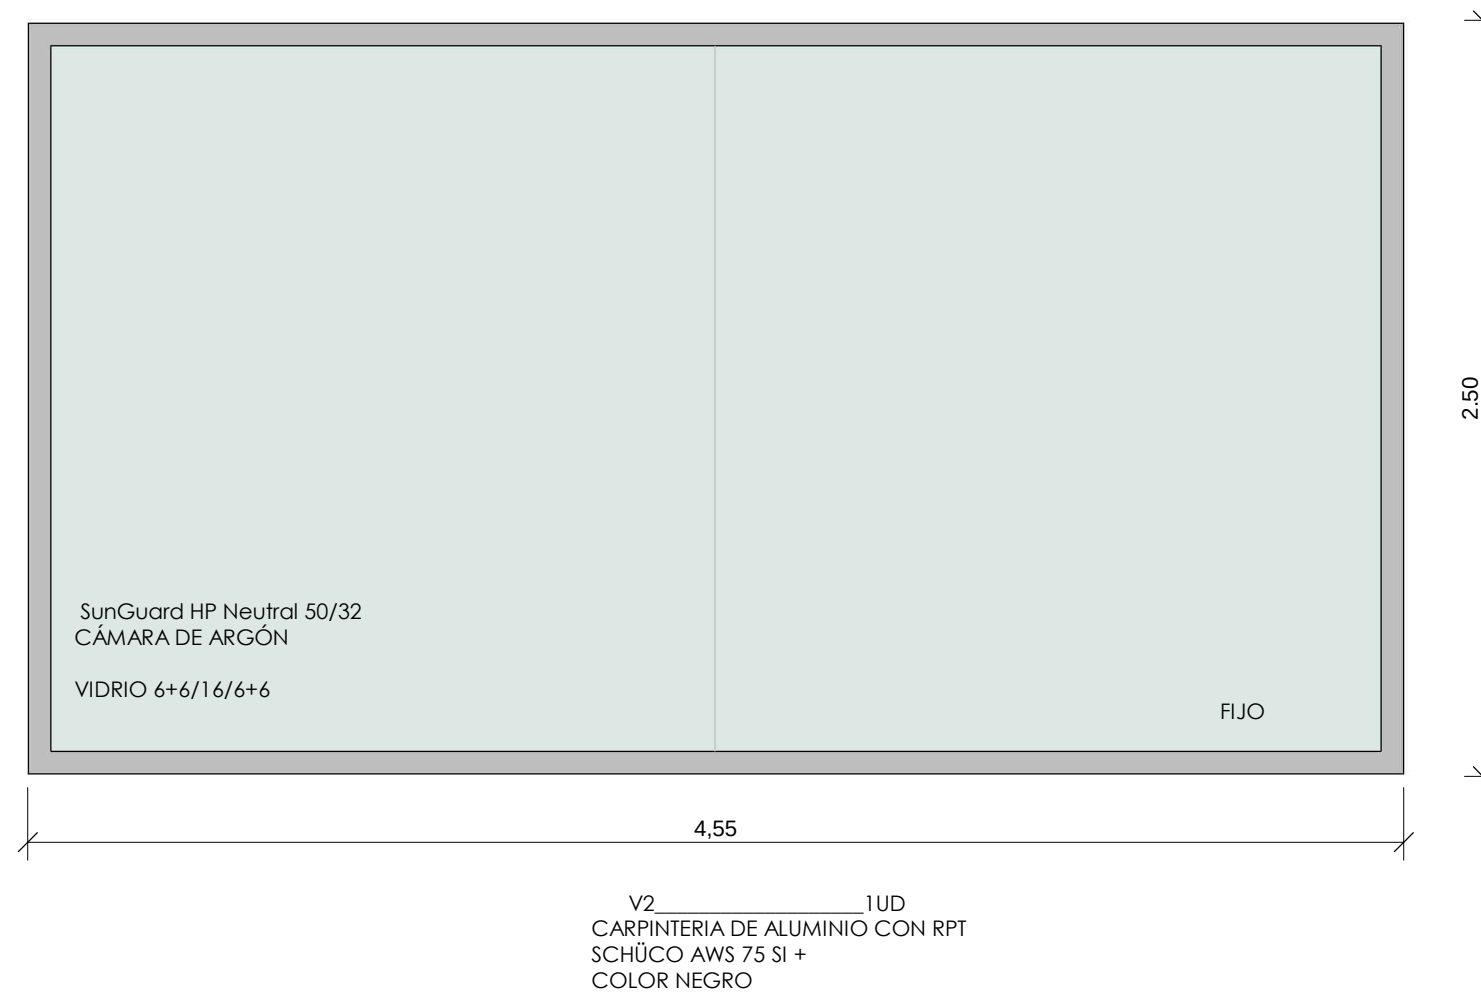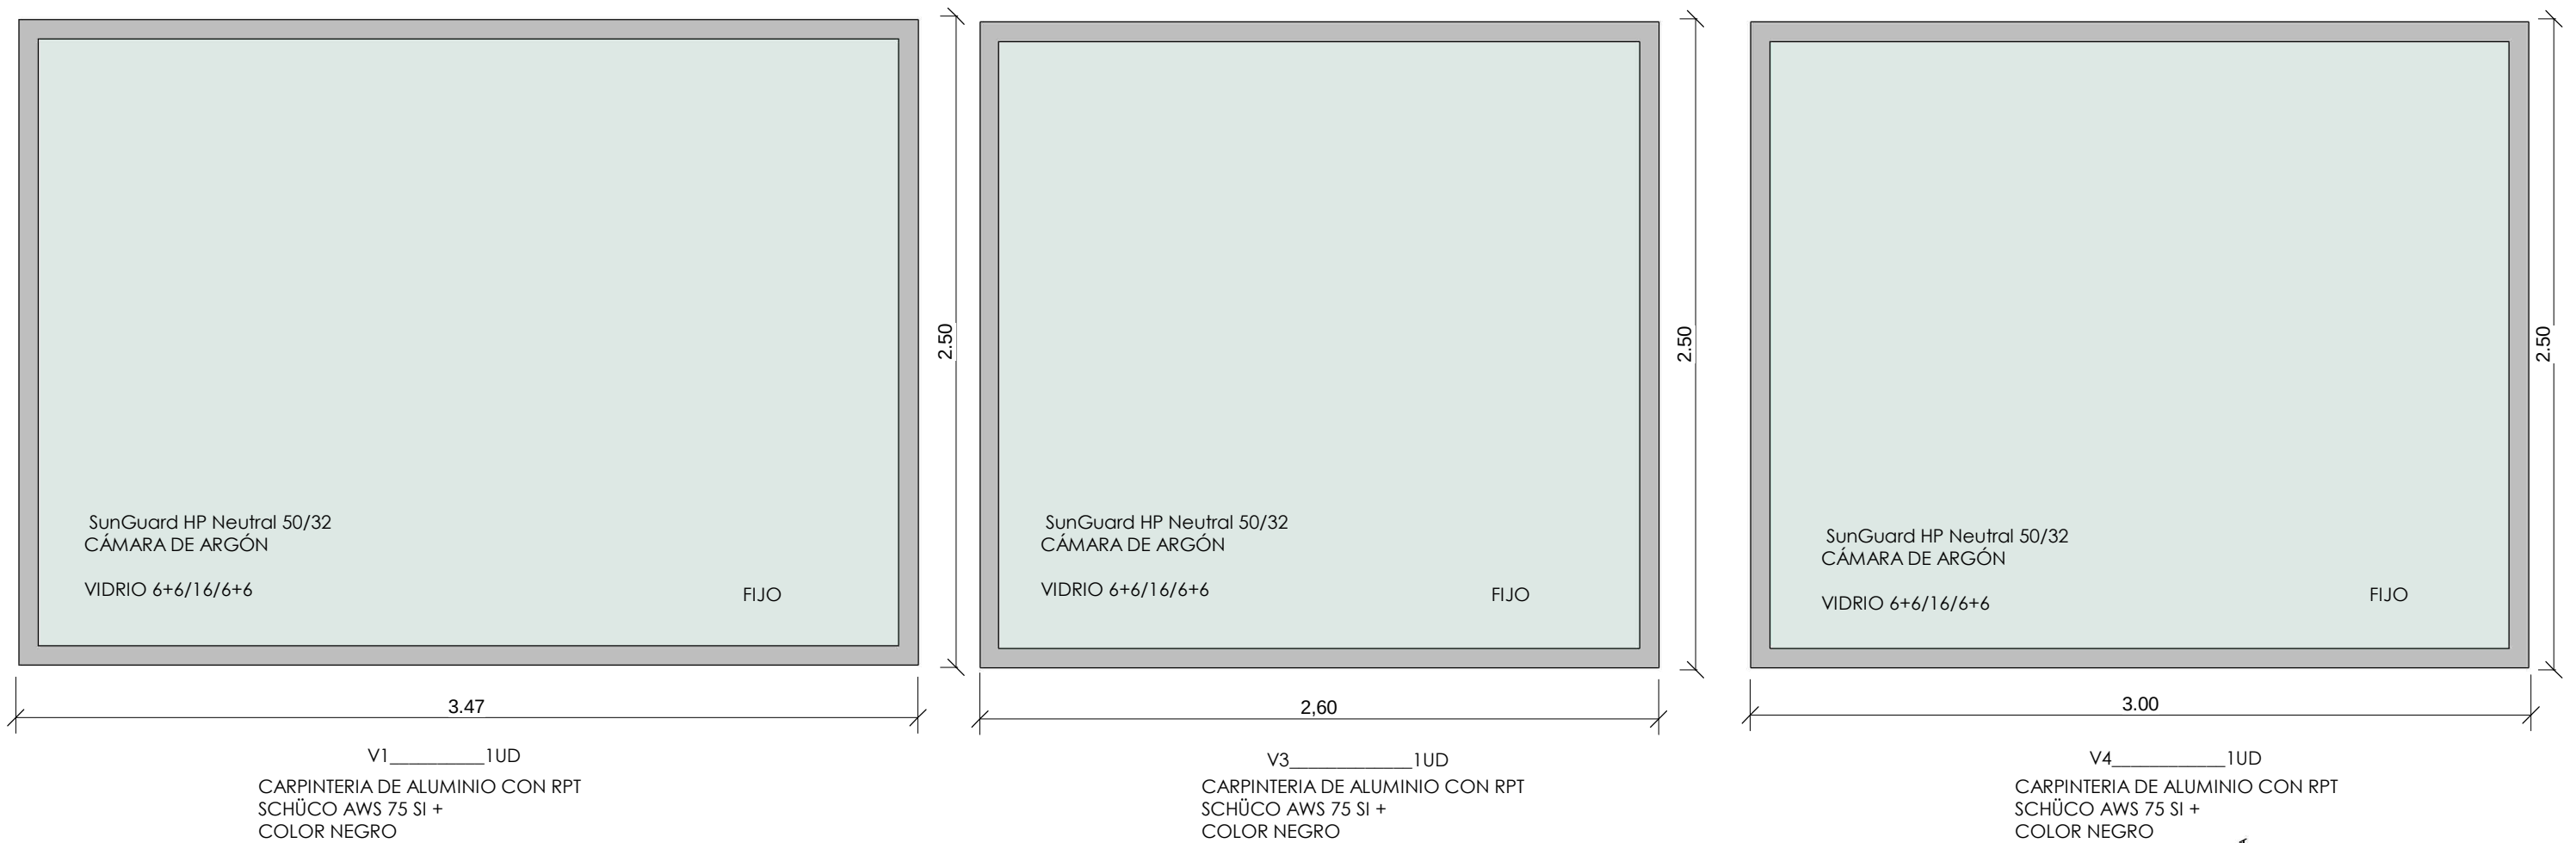


CARACTERÍSTICAS DEL VIDRIO


- Transmisión luminosa: 48%
- Reflexión luminosa % (ext/int): 25/22
- Factor solar: 30%
- Valor U (W/m²K) Argón : 1.1

CARACTERÍSTICAS DE LA CARPINTERÍA


- Valor U (W/m²K): 0,92
- Profundidad mm: 75
- Insonorización dB: 48
- Protección antirrobo: RC3
- Estabqueidad al agua: 9a
- Permeabilidad al aire: Clase 4
- Resistencia al viento: C5/B5

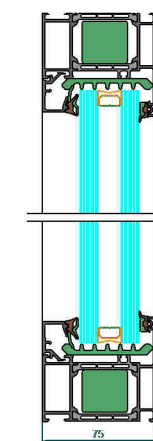

A

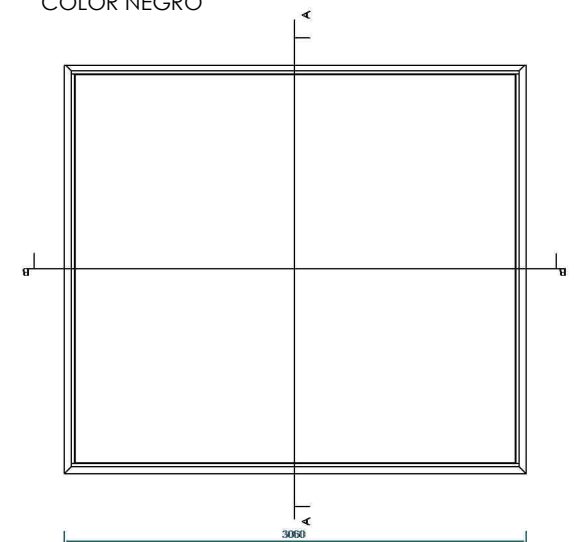

DETALLE CARPINTERIA AWS 75
1 : 5

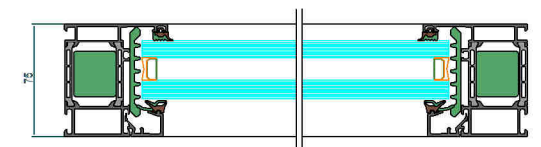

B

REFORMA DE OFICINA DE HACIENDA TRIBUTARIA DE NAVARRA, TAFALLA

Calle Cuatropea nº2 bajo, Tafalla

PLANO: **CARPINTERIA EXTERIOR**

ARQUITECTO: Cristina García Guerra - Albarrada

PROPIEDAD: Gobierno de Navarra Hacienda y Política Financiera




Nº PLANO:
N
C1


ESCALA:
Como se indica

FECHA:
NOV 2019


CARPINTERIA DE MADERA

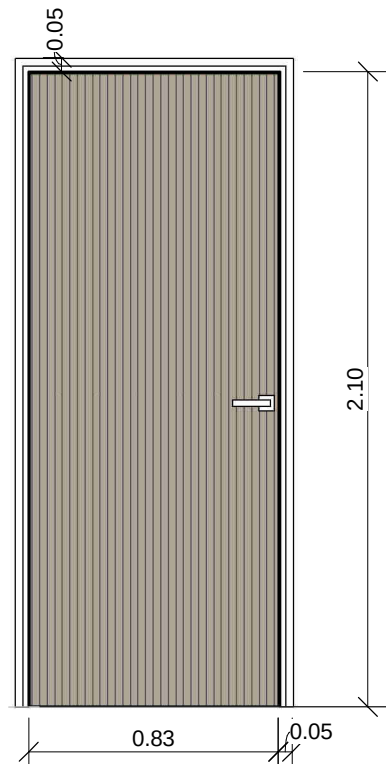

P1 _____ 5 UD
PUERTA ABATIBLE ENRASADA EN PARED
CON MARCO OCULTO Y PANELADA.
BISAGRA OCULTA Y
AUTOCIERRE
MANILLAS DE ACERO INOX

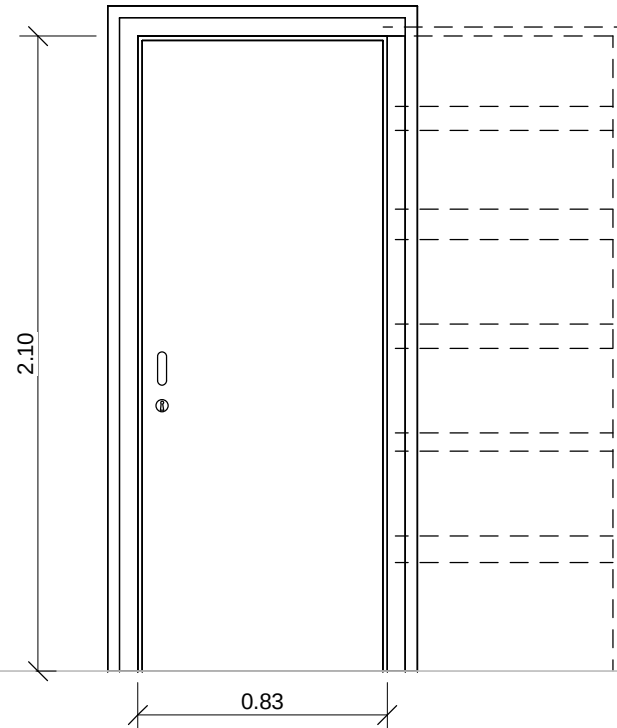


PC1 _____ 1 UD
PUERTA CORREDERA DE MADERA
COLOR BLANCO
MANILLA Y CERROJO DE ACERO INOX
CON MUELLE CIERRE

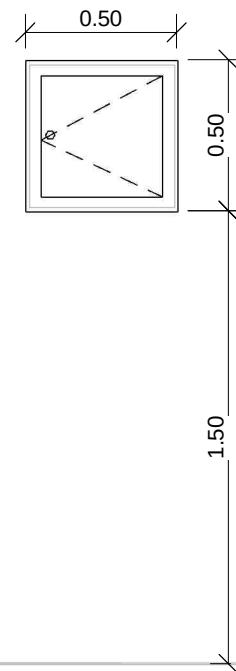

PUERTA ARMARIO LLAVE DE CORTE
GENERAL _____ 1UD


PUERTA METÁLICA ACABADO COLOR
BLANCO SISTEMA PUSH TECH (SIN
MANILLA)

PUERTAS AUTOMÁTICAS

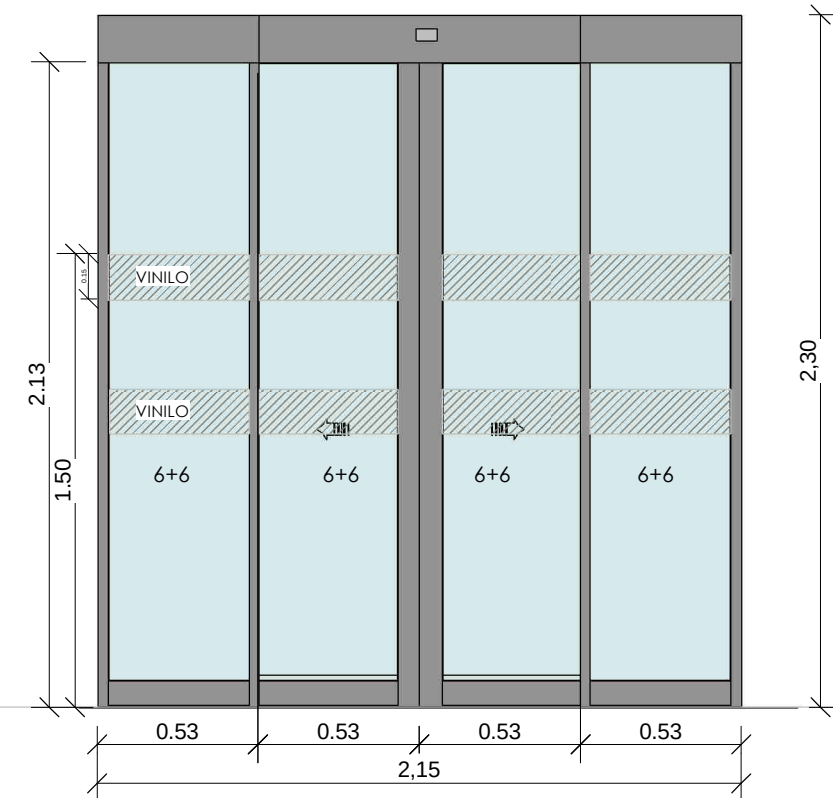


PE 1 _____ 2UD
PUERTA CORREDERA AUTOMÁTICA MOTORIZADA DE GRAN
TRÁFICO DE APERTURA CENTRAL DE DOS HOJAS MÓVILES Y
DOS HOJAS FIJAS TRANSPARENTES.
CON PERFIL DE ALUMINIO DELGADO EN NEGRO
ANODIZADO.
SISTEMA ANTIPÁNICO Y APERTURA AUTOMÁTICA EN CASO
DE INCENDIOS. INCLUYE SENSOR DE DETECCIÓN Y
SEGURIDAD Y CERROJO AUTOMÁTICO.
CONECTADA A CENTRAL DE ALARMA.
CON CANTONERAS TRANSPARENTES DE PVC.
PUERTAS CON VINILOS COLOR BLANCO HIELO RECORTADO

CARPINTERIA DE METALICA INTERIOR

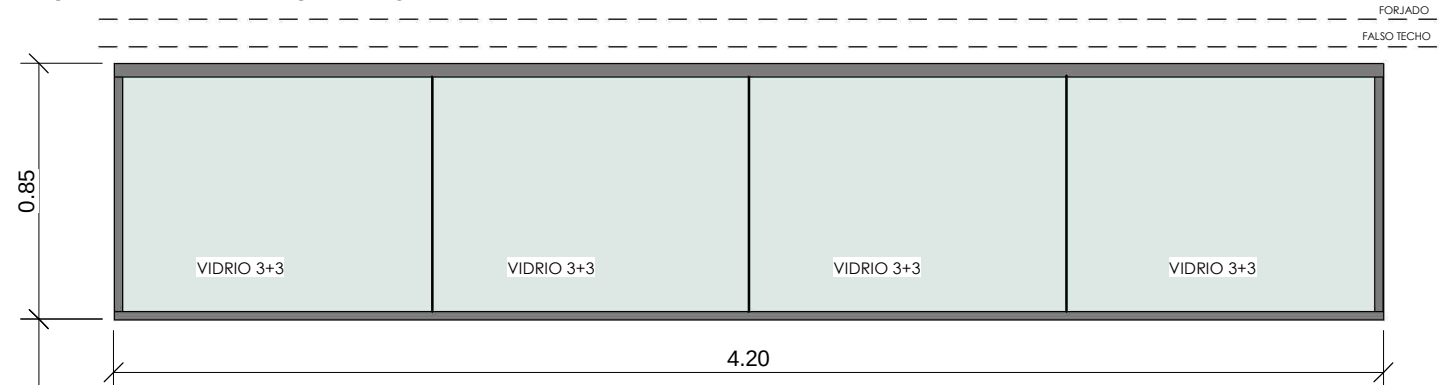

VI 1 _____ 1UD

VENTANA FIJA EN INTERIOR PERFILERIA ALUMINIO ANODIZADO NEGRO

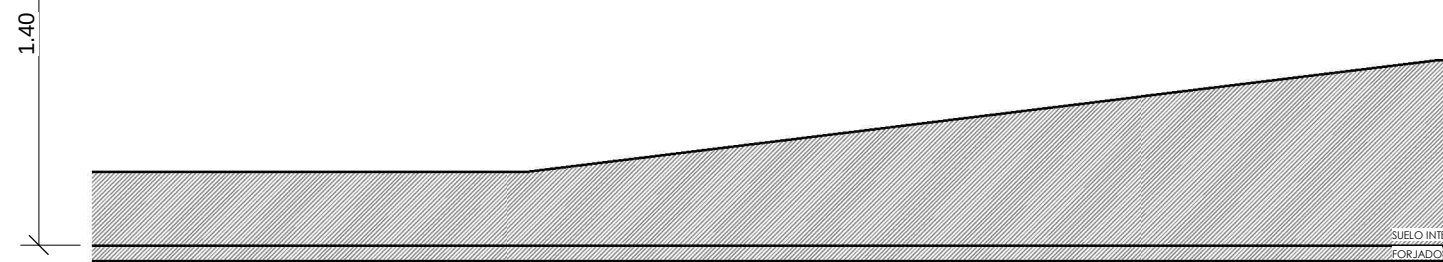

ATENCIÓN:
Todas las carpinterías están dibujadas desde el exterior.
Todas las dimensiones de las carpinterías deberán comprobarse en obra previamente a su instalación.

REJILLA DE VENTILACIÓN

REFORMA DE OFICINA DE HACIENDA TRIBUTARIA DE NAVARRA, TAFALLA

Calle Cuatropea nº2 bajo, Tafalla

PLANO: **CARPINTERIA INTERIOR**

ARQUITECTO: Cristina García Guerra - Albarrada

PROPIEDAD: Gobierno de Navarra Hacienda y Política Financiera

ALBARRADA
albarrada@yahoo.es

Nº PLANO:



C2

ESCALA:

1 : 25

FECHA:

NOV 2019

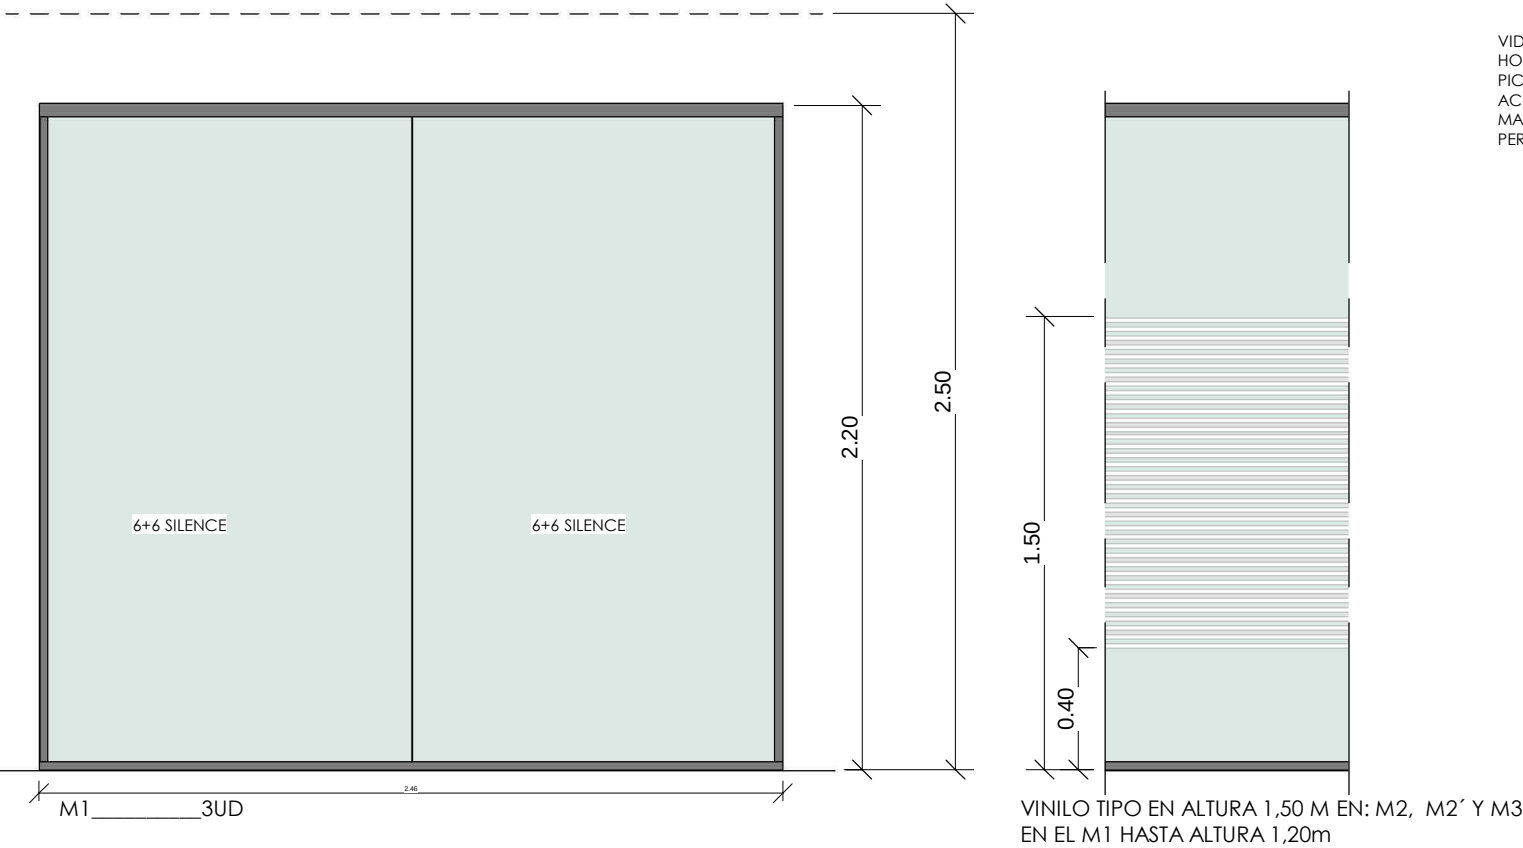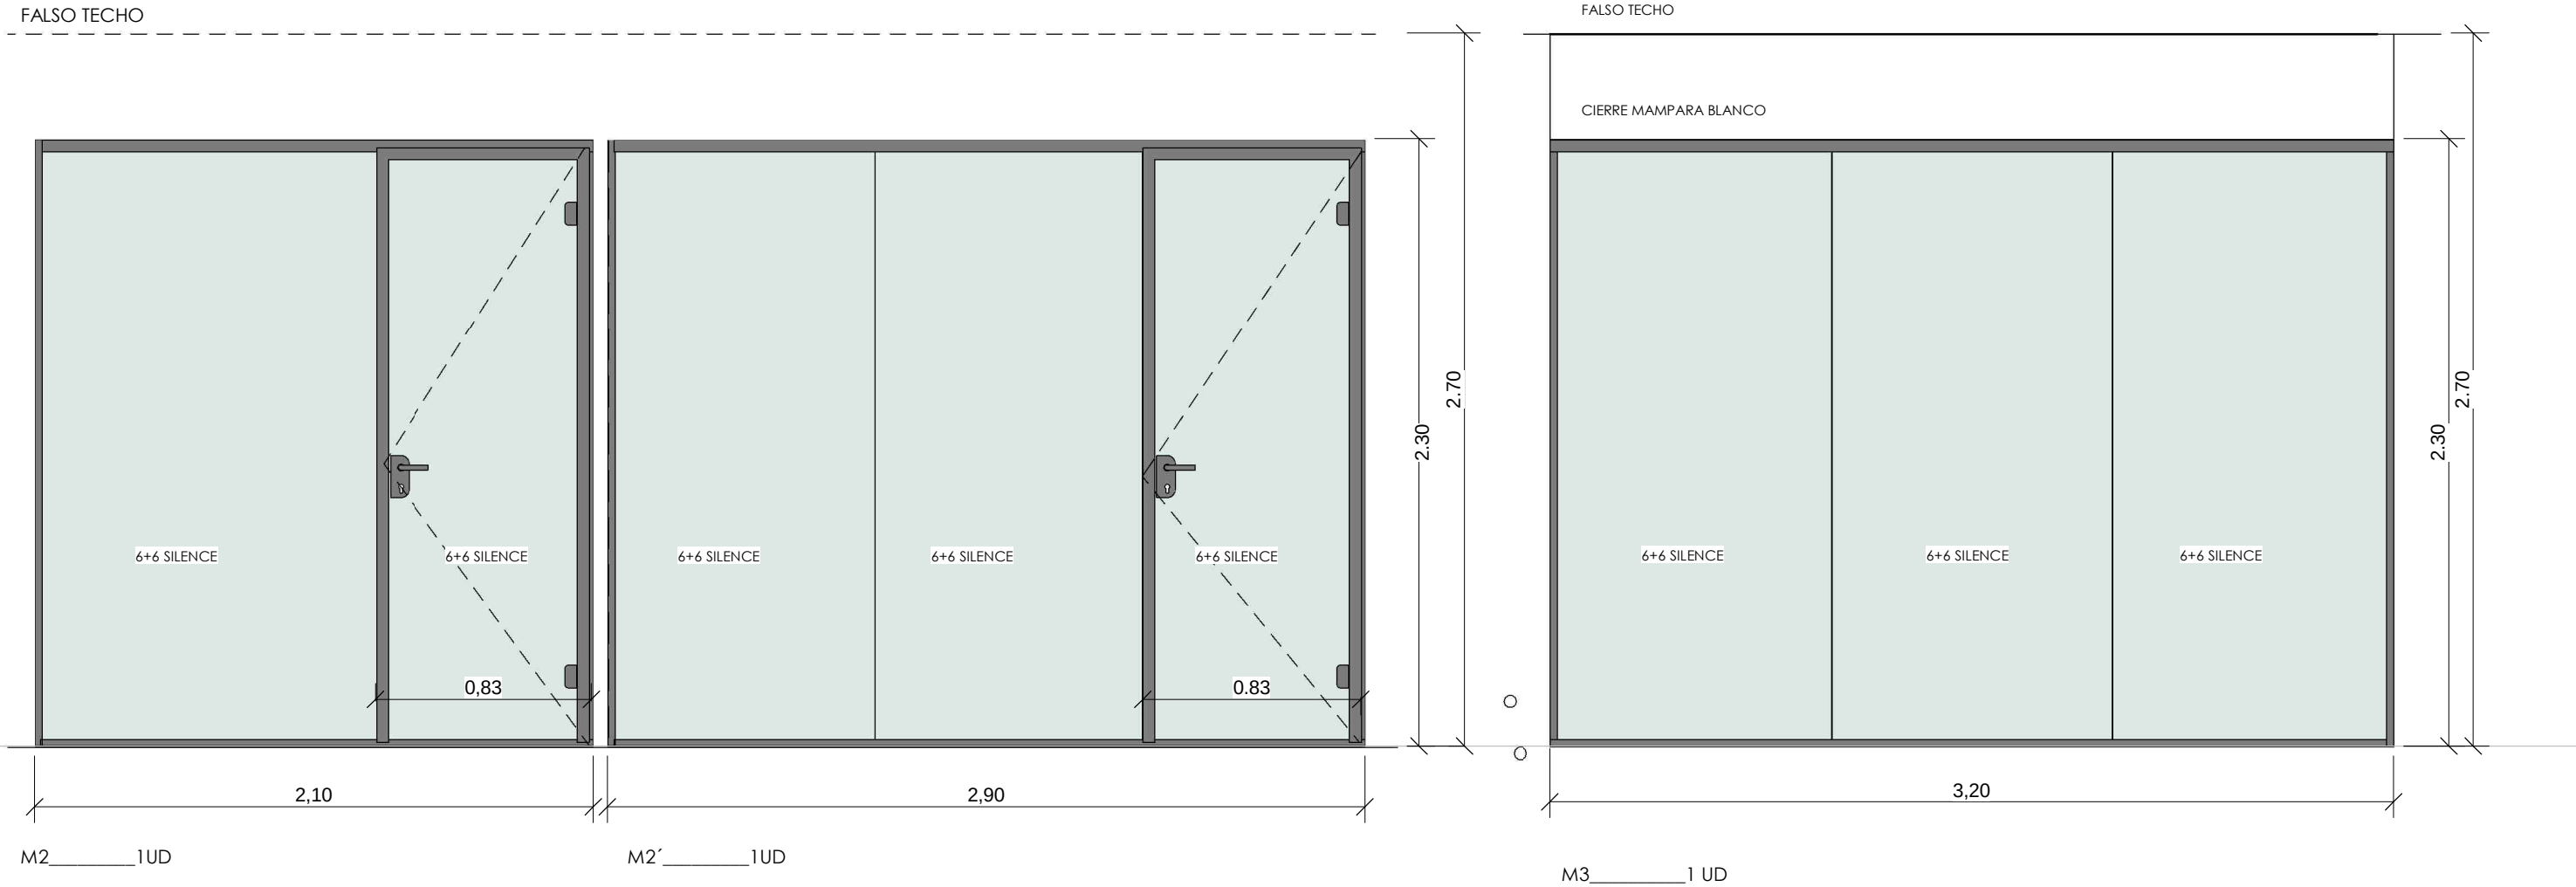

VIDRIOS CON CANTOS PULIDOS. MAMPARAS FIJAS Y VIDRIOS CON VINILOS COLOR BLANCO HIELO RECORTADO SEGÚN FIGURA .
HOJAS ABATIBLES CON 4 PERNIOS DE ACERO INOX. MATE. JUNTA DE GOMA PERIMETRAL ANTI-RUIDO.
PICAPORTE ANTI-RUIDO, CON RESBALÓN A AMBAS CARAS. CON LLAVE AMAESTRADA SEGÚN NECESIDAD, A DEFINIR POR LA PROPIEDAD.
ACRISTALAMIENTO CON VIDRIO STADIP 6+6 BUTIRAL TRANSPARENTE.
MANILLA DE ACERO INOXIDABLE MATE
PERFILERIA VISTA DE ALUMINIO ANODIZADO NEGRO

REFORMA DE OFICINA DE HACIENDA TRIBUTARIA DE NAVARRA, TAFALLA

Calle Cuatropea nº2 bajo, Tafalla

PLANO: **MAMPARAS**

ARQUITECTO: Cristina García Guerra - Albarrada


PROPIEDAD: Gobierno de Navarra Hacienda y Política Financiera


ALBARRADA
albarrada@yahoo.es


Nº PLANO:
N
C3

ESCALA:
1 : 25


FECHA:
NOV 2019

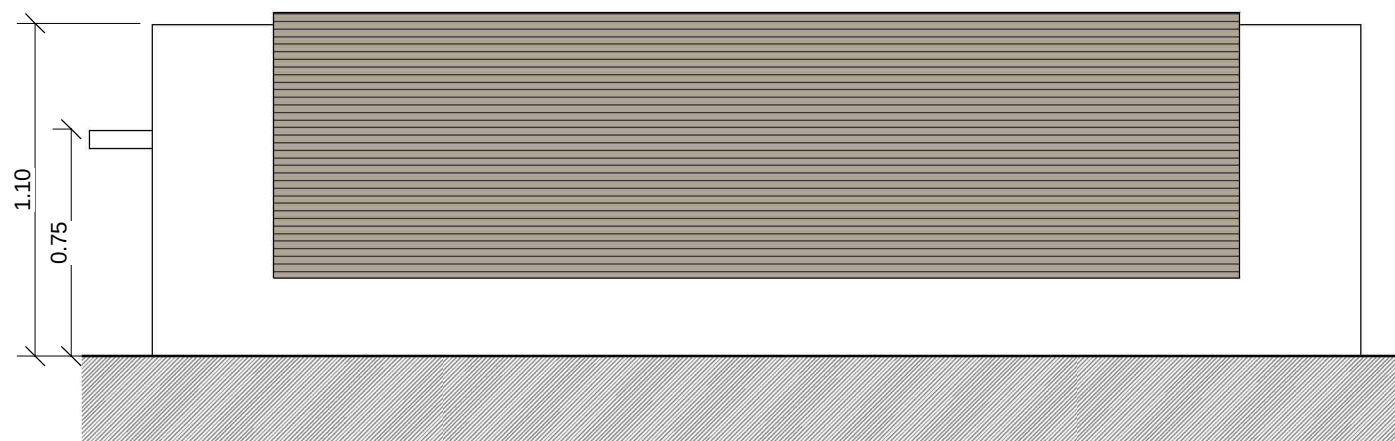

ALZADO MOSTRADOR
1 : 25


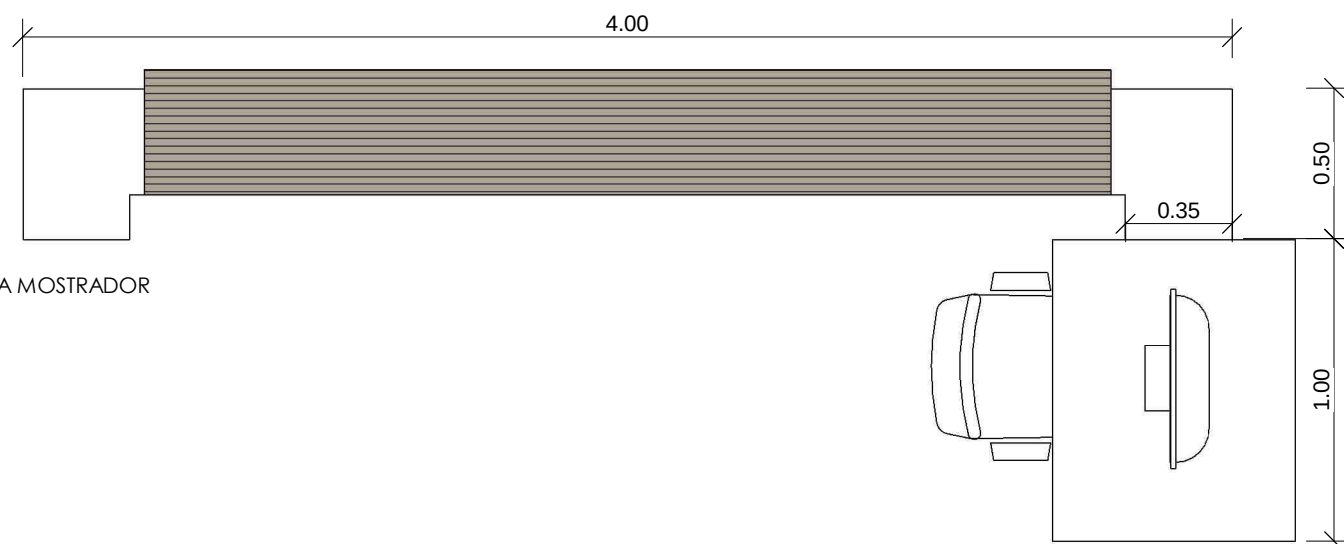


PLANTA MOSTRADOR
1 : 25

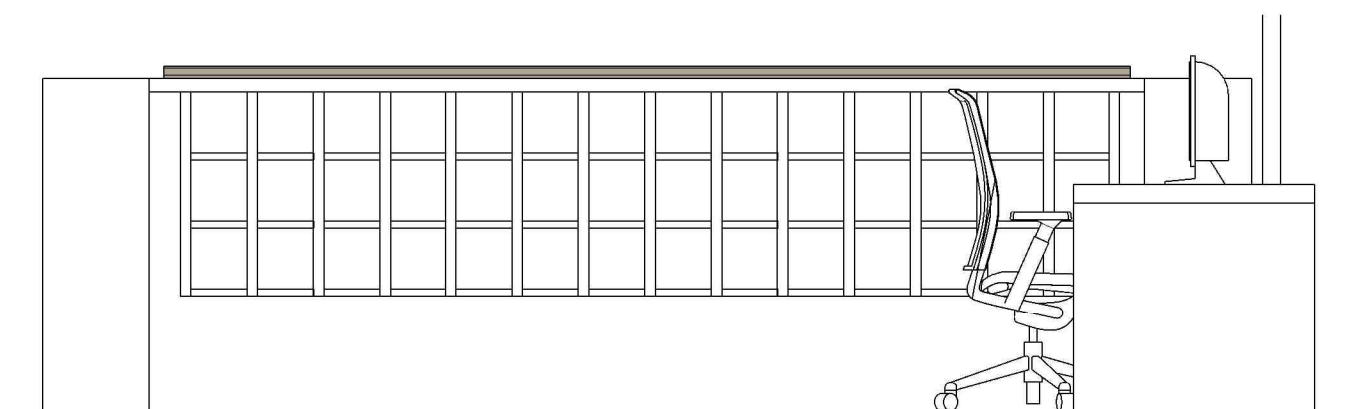

Alzado posterior mostrador
1 : 25

CONJUNTO DE MESA Y MOSTRADOR TIPO EN FORMA DE L. ENCIMERA CORRIDA A INGLETE, REALIZADO EN TABLERO AGLOMERADO RECHAPADO EN ROBLE SIMILAR A PANELADO INTERIOR.
BARNIZ A PORO ABIERTO.
HERRAJES EN ACERO INOX.
DIMENSIONES Y COMPOSICIÓN CONFORME A PLANOS

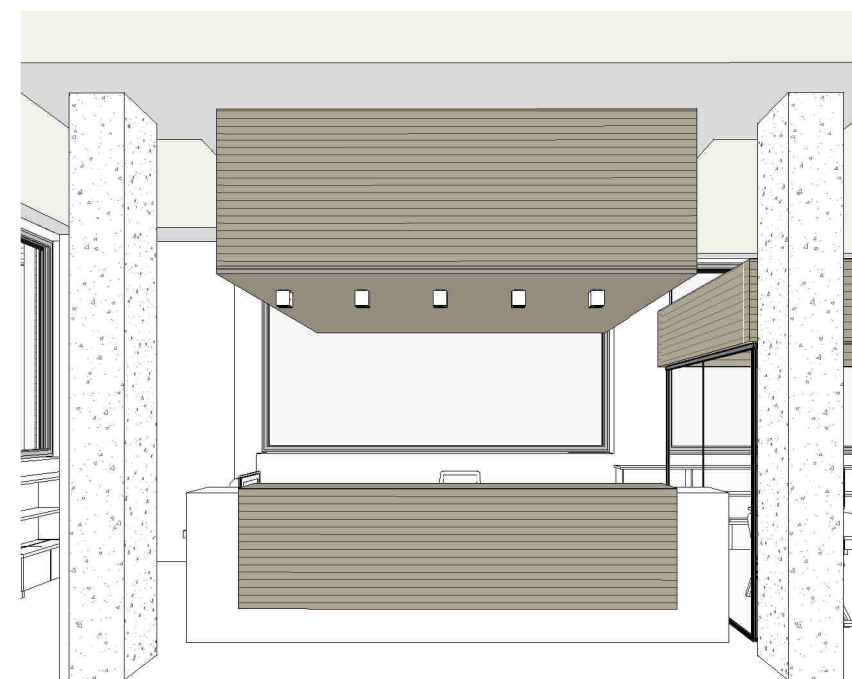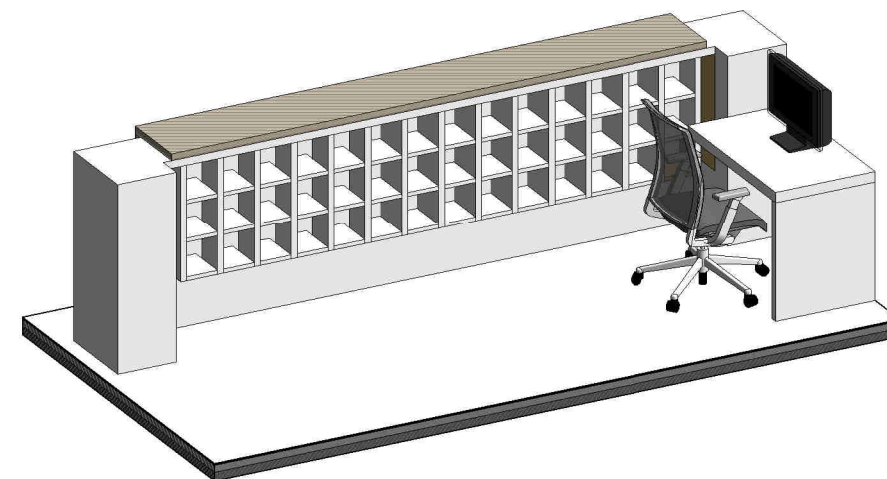

REFORMA DE OFICINA DE HACIENDA TRIBUTARIA DE NAVARRA, TAFALLA

Calle Cuatropea nº2 bajo, Tafalla

PLANO: **MOSTRADOR**

ARQUITECTO: Cristina García Guerra - Albarrada

PROPIEDAD: Gobierno de Navarra Hacienda y Política Financiera


ALBARRADA
albarrada@yahoo.es

Nº PLANO:


N
C4

ESCALA:


1 : 25

FECHA:

NOV 2019

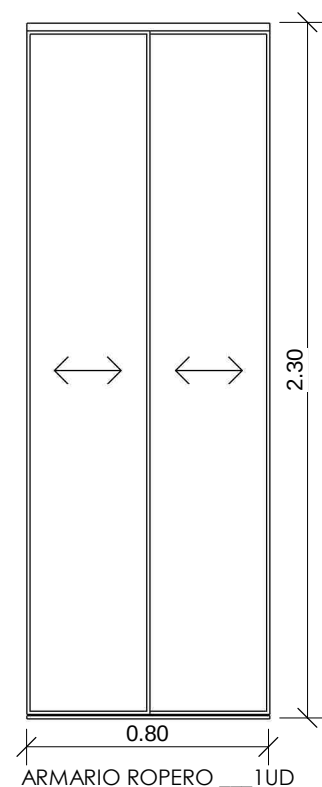


TAMAÑO 0.80x2,30x0,60m
MELANINA COLOR BLANCO

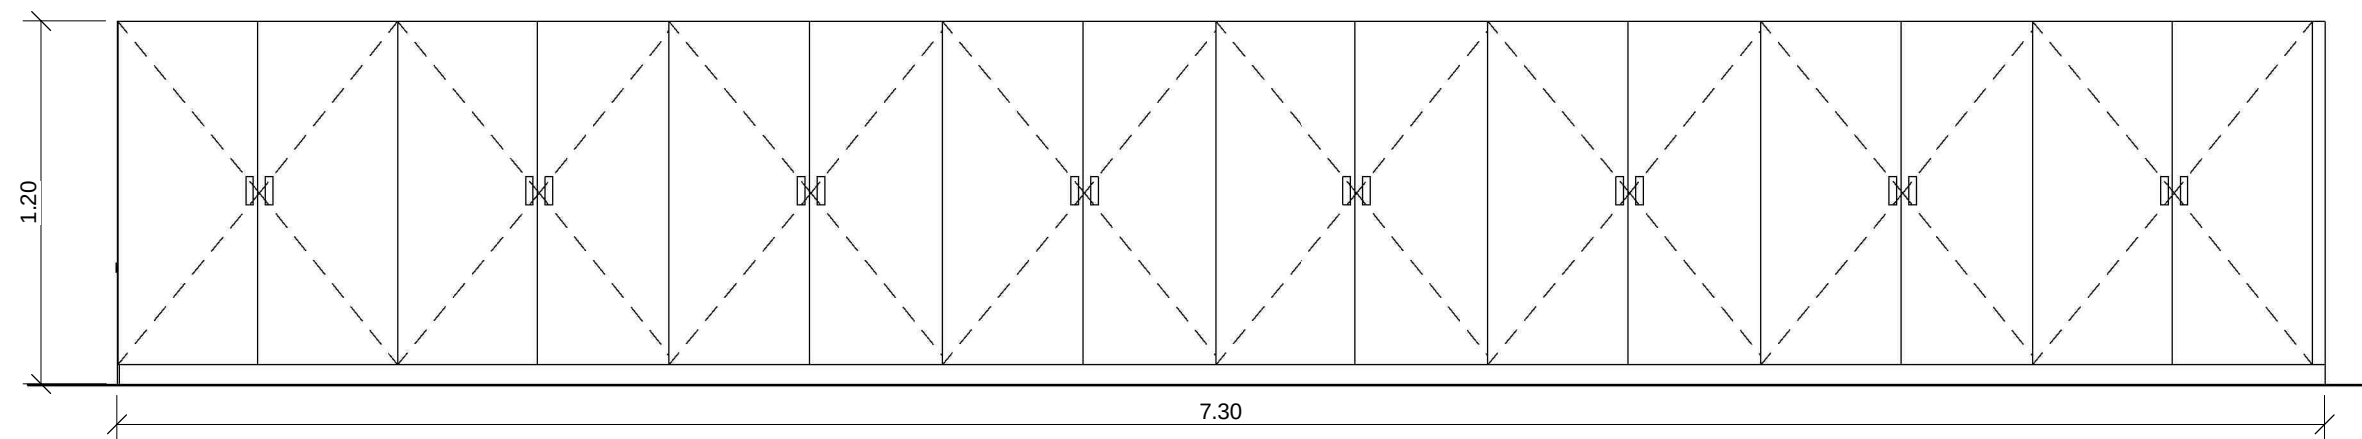

ARMARIO BAJO VENTANALES EN FACHADA SUR 1UD

MODULO DE ARMARIO 7,30x1.20x0.45 m. CON PUERTAS BATIENTES Y CERRADURA, MELANINA 19 mm Y CANTOS DE PVC, CON TIRADORES MECANIZADO INTEGRADO EN PUERTA. BISAGRA OCULTA Y SILENT SYSTEM DE CIERRE SILENCIOSO

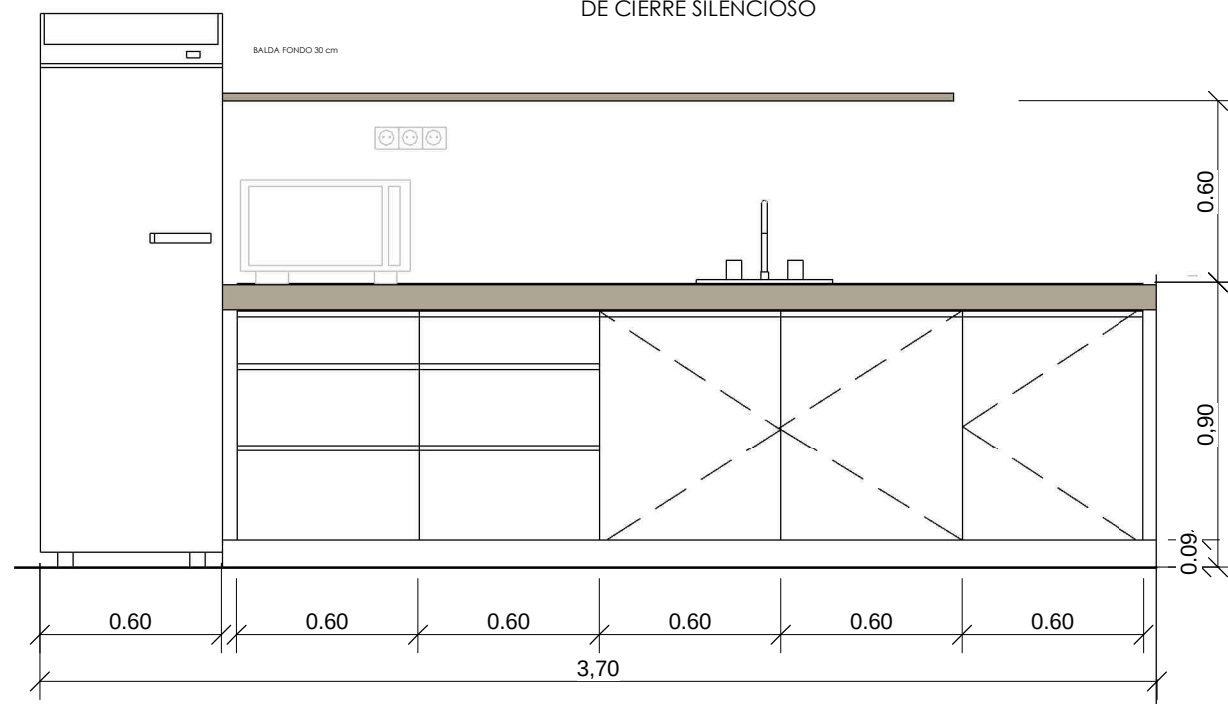

MUEBLE OFFICE 3,80X 0,85X0,60CM 1UD
CONJUNTO DE ARMARIOS Y FRENTE DE ELECTRODOMESTICOS. REALIZADO EN PANEL ESTRATIFICADO ACABADO EN FORMICA COLOR BLANCO.
CAJONES Y PUERTAS CON CIERRE SILENCIOSO Y OCULTO. INCLUYE ACCESORIOS INTERIORES Y PANELADO DE ELECTRODOMESTICOS.
ENCIMERA REALIZADA EN TABLERO DE HPL DE 15 MM DE ESPESOR. COLOR A ELEGIR POR D.F..

REFORMA DE OFICINA DE HACIENDA TRIBUTARIA DE NAVARRA, TAFALLA

Calle Cuatropea nº2 bajo, Tafalla

PLANO: **CARPINTERIA DE MADERA- MOBILIARIO**

ARQUITECTO: Cristina García Guerra - Albarrada

PROPIEDAD: Gobierno de Navarra Hacienda y Política Financiera


ALBARRADA
albarrada@yahoo.es

Nº PLANO:

N
C5

ESCALA:

1 : 25

FECHA:

NOV 2019