

Situación
Emplazamiento

1/4.000, 1/1.000

Reforma de oficinas administrativas
para el Gobierno de Navarra
C/ Arieta 25 y Paulino Caballero 6,
Pamplona

Proyecto de ejecución
Diciembre 2019



Promueve
Gobierno de Navarra

Proyecto
Arquitectura

Belén Beguiristain
Belén Beguiristain | Juan Oroz | Juan Roldán

Arquitectura técnica
Iker Louzao
Miguel Prieto

Ingeniería
AM Ingenieros
arquitectura@beguiristainoroz.com T 948 207 567

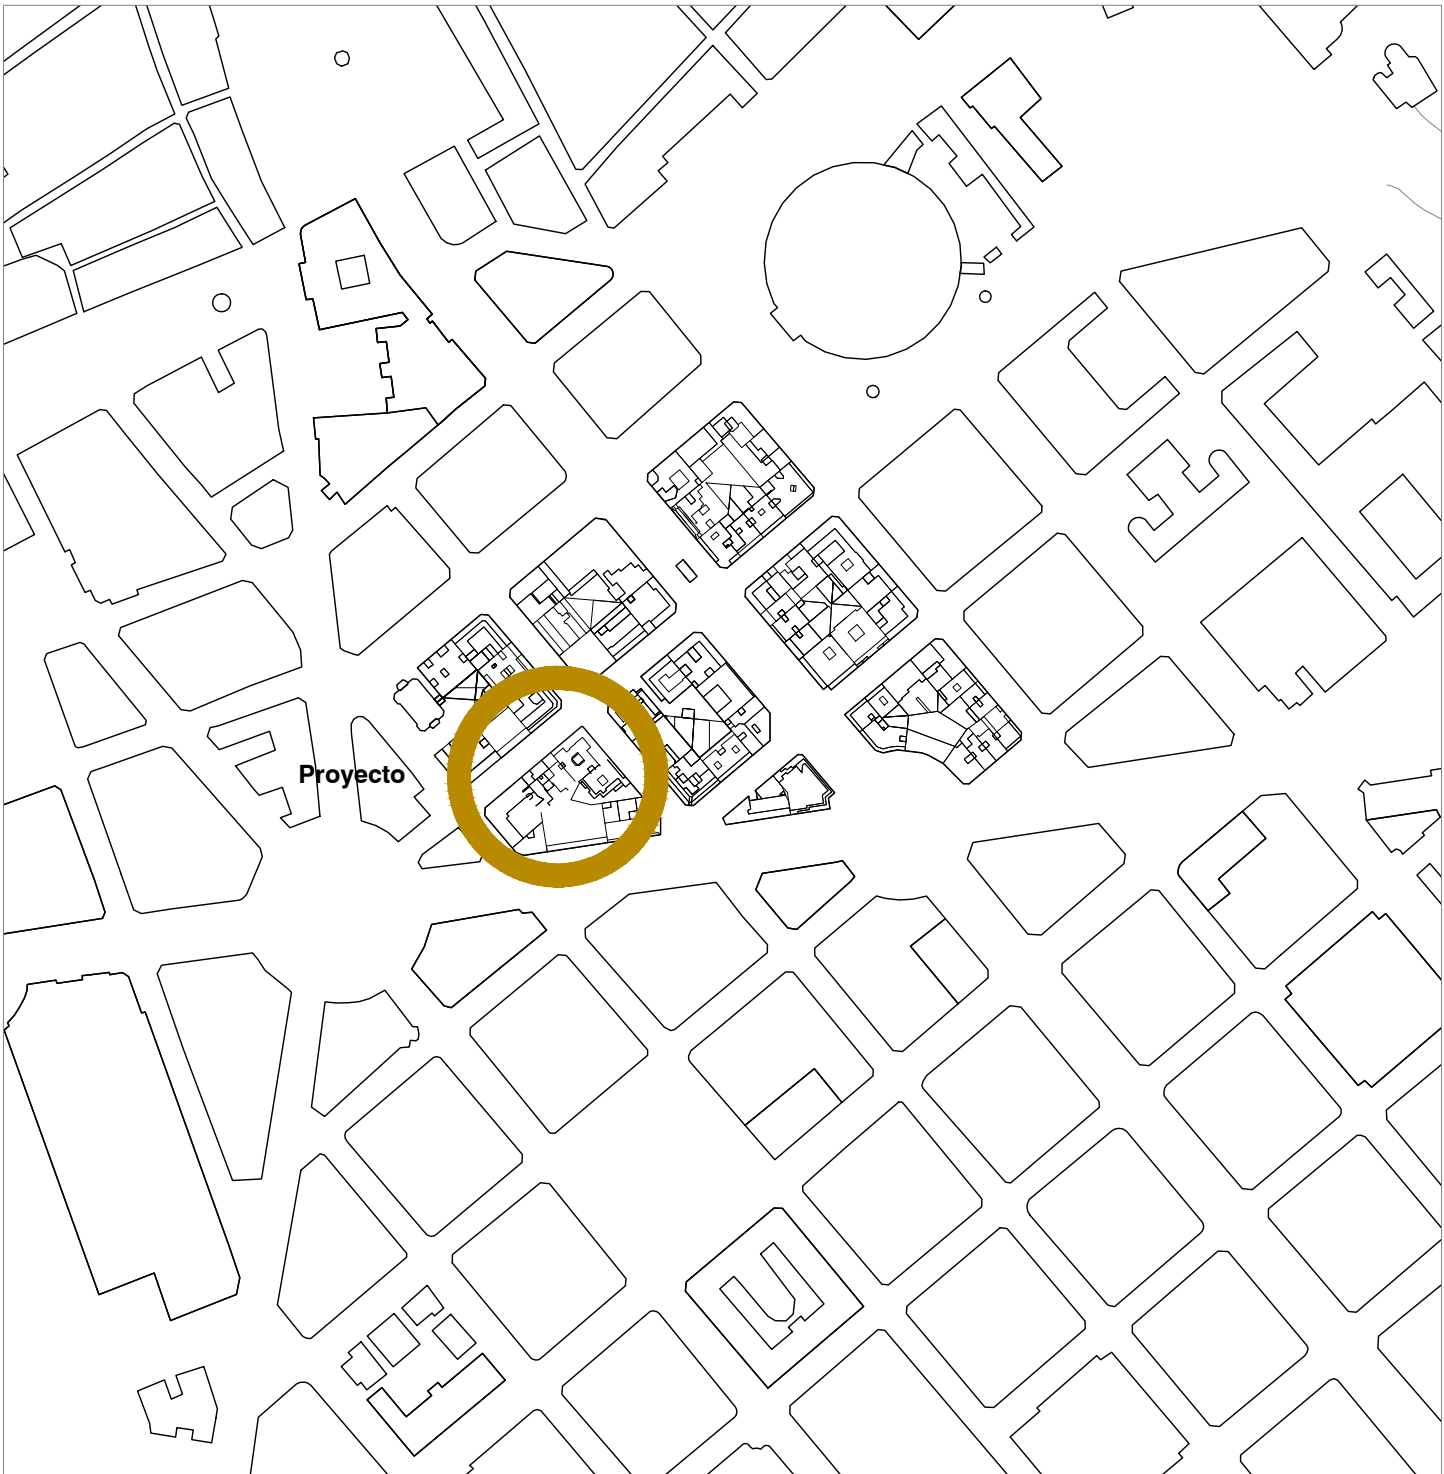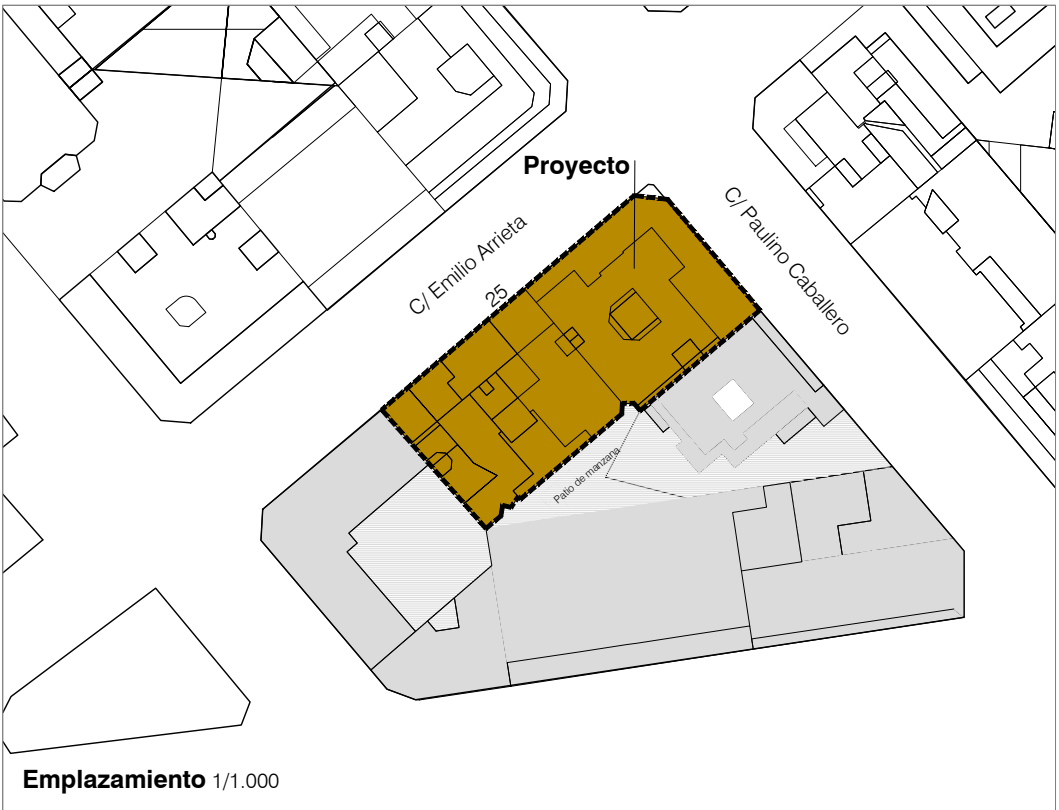

Situación 1/4.000

A1



Estado actual
Planta baja
1/125


Reforma de oficinas administrativas
para el Gobierno de Navarra
C/ Arieta 25 y Paulino Caballero 6.
Pamplona

Proyecto de ejecución
Diciembre 2019


Promueve
Gobierno de Navarra

Proyecto
Arquitectura
Belén Beguiristain
Belén Beguiristain Juan Oroz Juan Roldán
Arquitectura técnica
Iker Louzao Miguel Prieto
Ingeniería
AM Ingenieros
arquitectura@beguiristainoroz.com T 948 207 567


Superficies construida	
Planta baja	39,60 m2
Planta primera	959,60 m2
Total sup. construida	999,20 m2

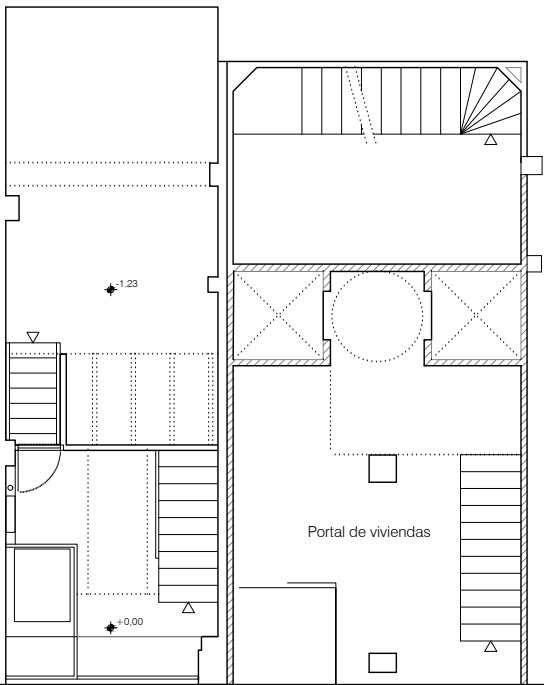


Planta baja 1/125

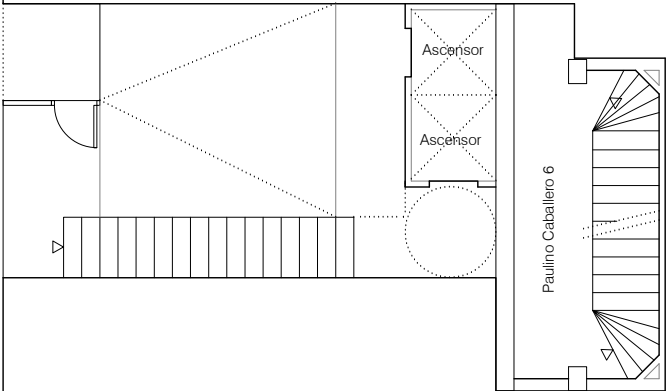


Portal. Detalle

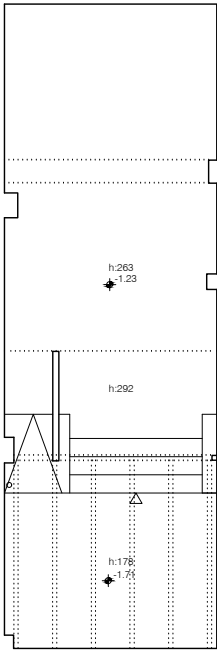

Sótano 1/125

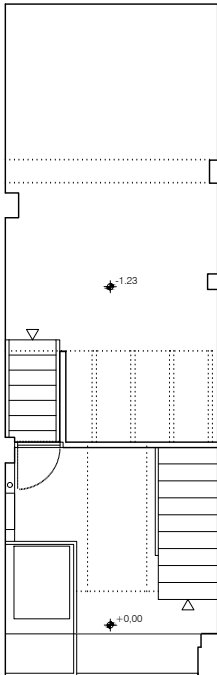

Planta baja 1/125

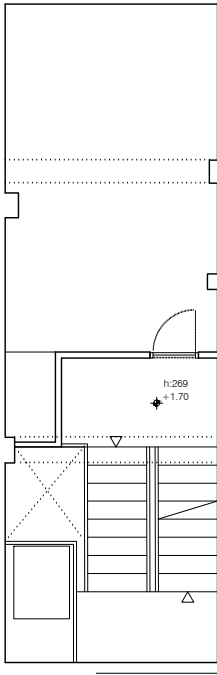

Entreplanta 1/125

A2



Estado actual
Planta primera
1/125

Reforma de oficinas administrativas
para el Gobierno de Navarra
C/ Arieta 25 y Paulino Caballero 6.
Pamplona


Proyecto de ejecución
Diciembre 2019

Promueve
Gobierno de Navarra


Proyecto
Arquitectura *Pamplona*
Belén Beguiristain Juan Oroz Juan Roldán

Arquitectura técnica
Iker Louzao Miguel Prieto


Ingeniería
AM Ingenieros
arquitectura@beguiristainoroz.com T 948 207 567

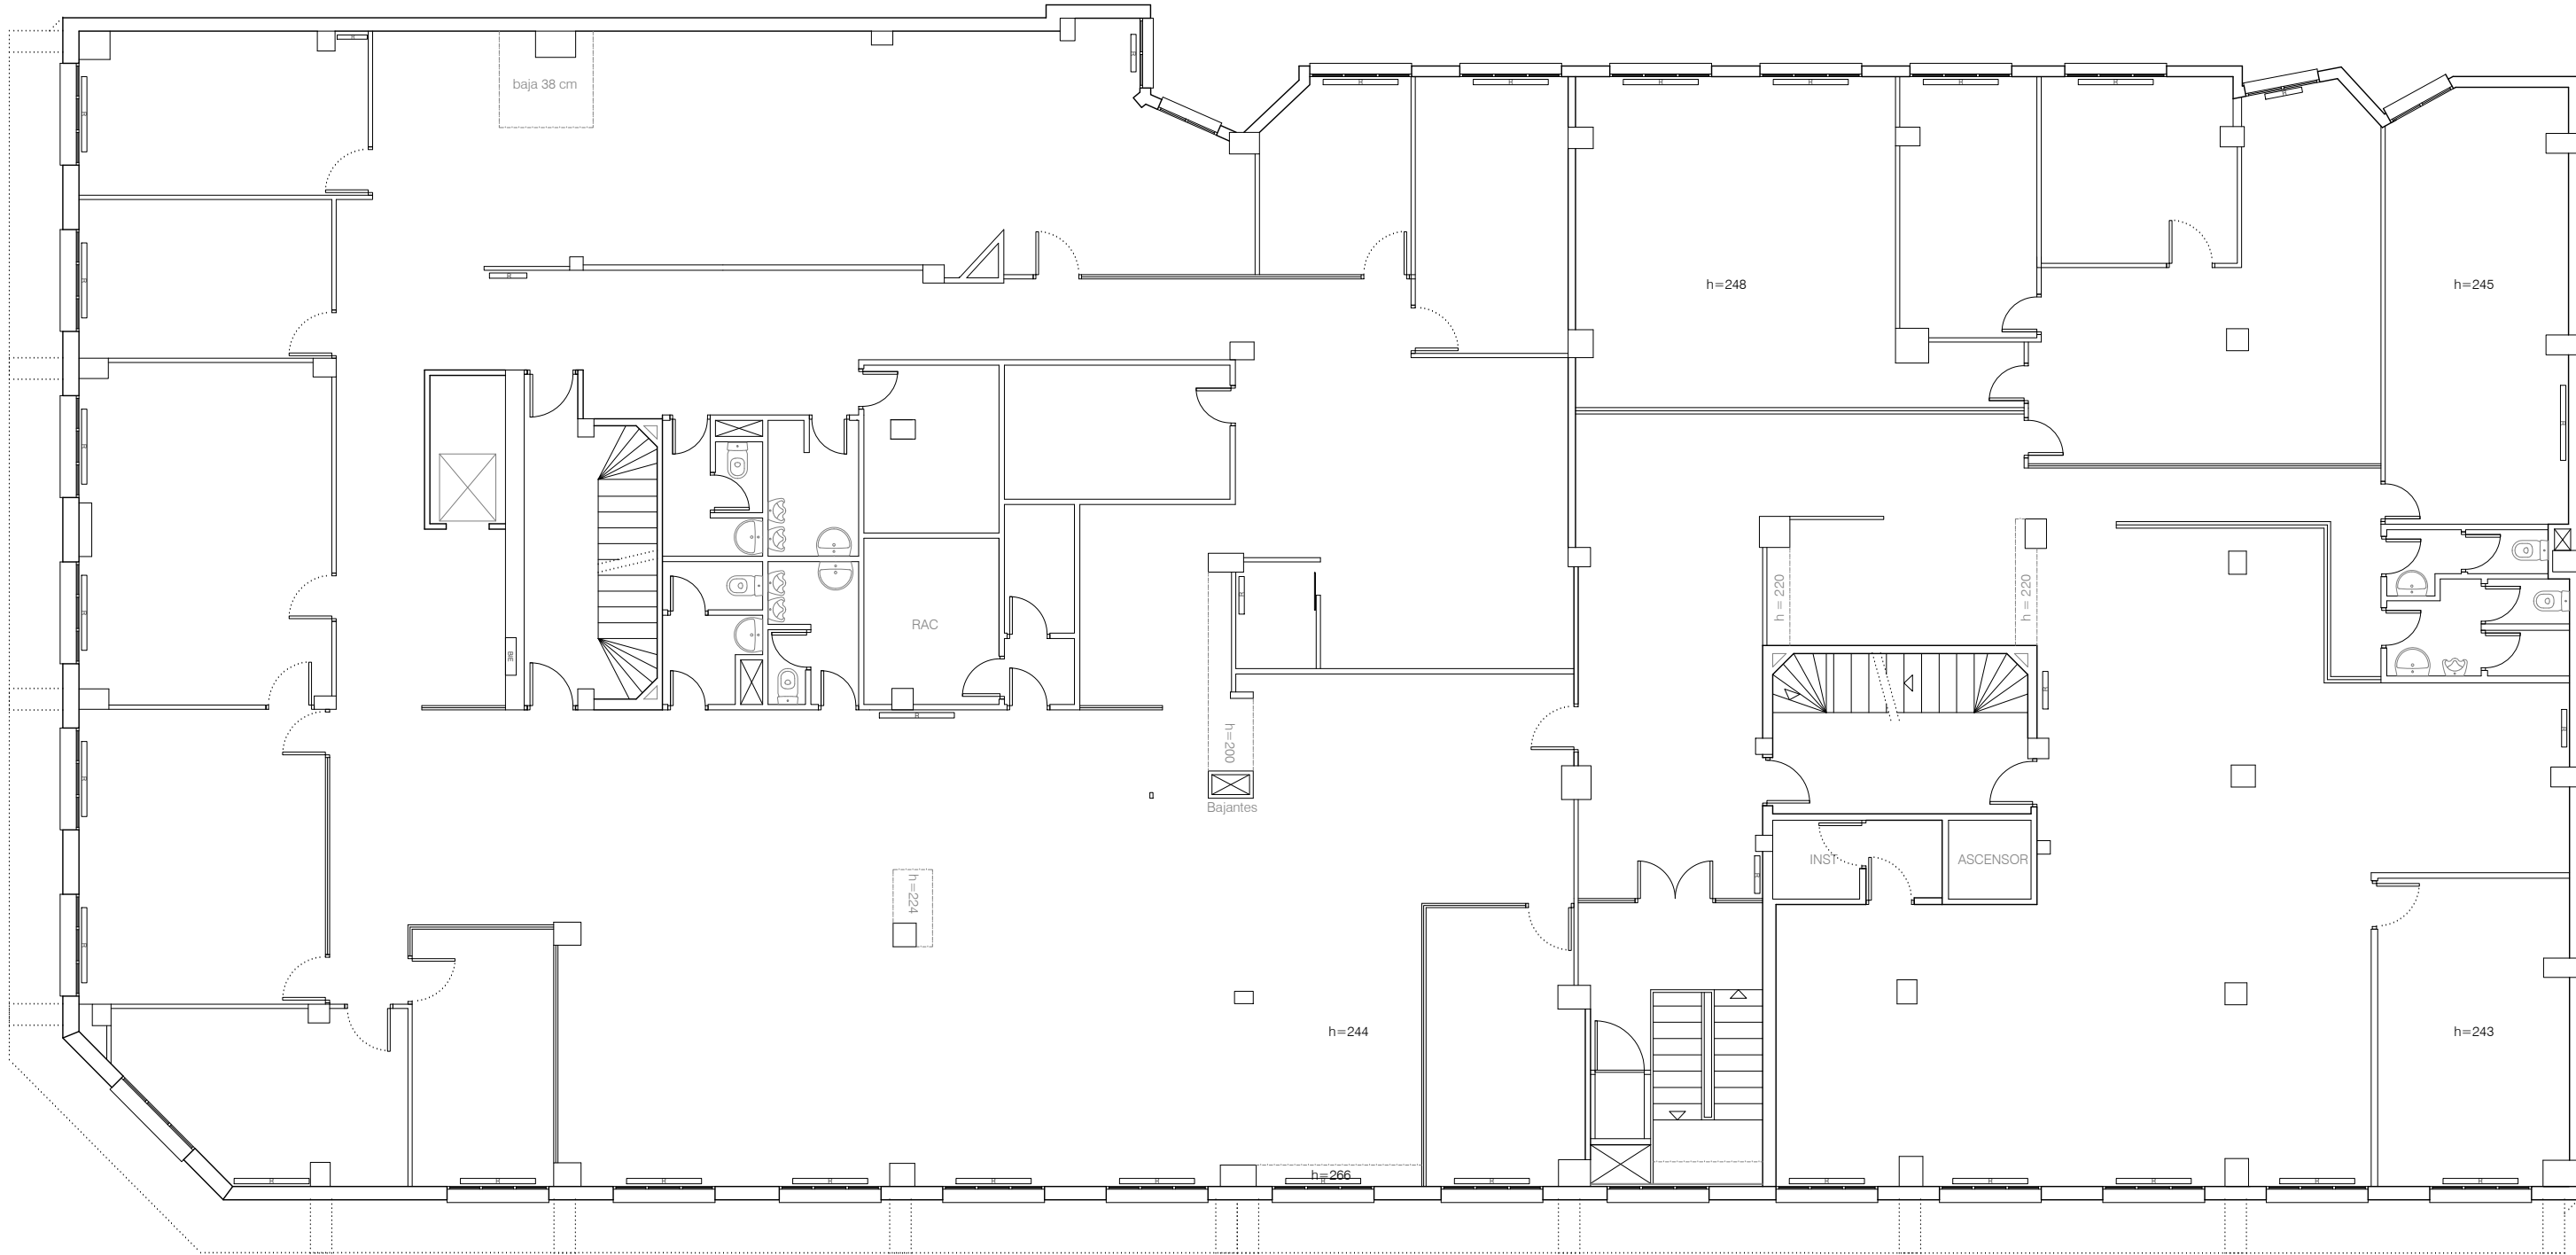


Superficies construida	
Planta baja	39,60 m2
Planta primera	959,60 m2
Total sup. construida	999,20 m2

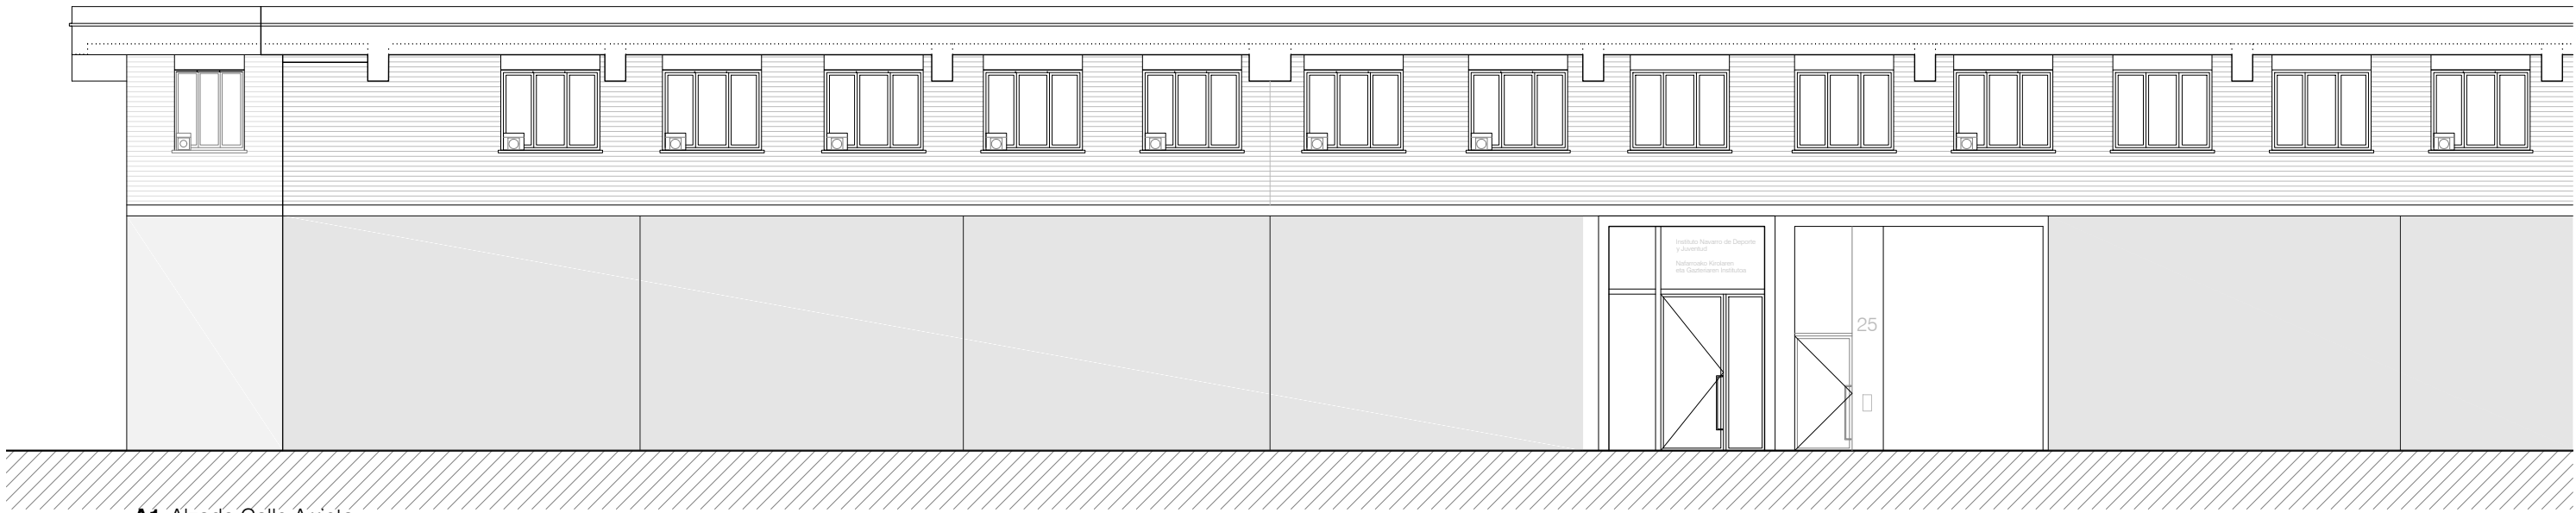

A1 Alzado Calle Arrieta

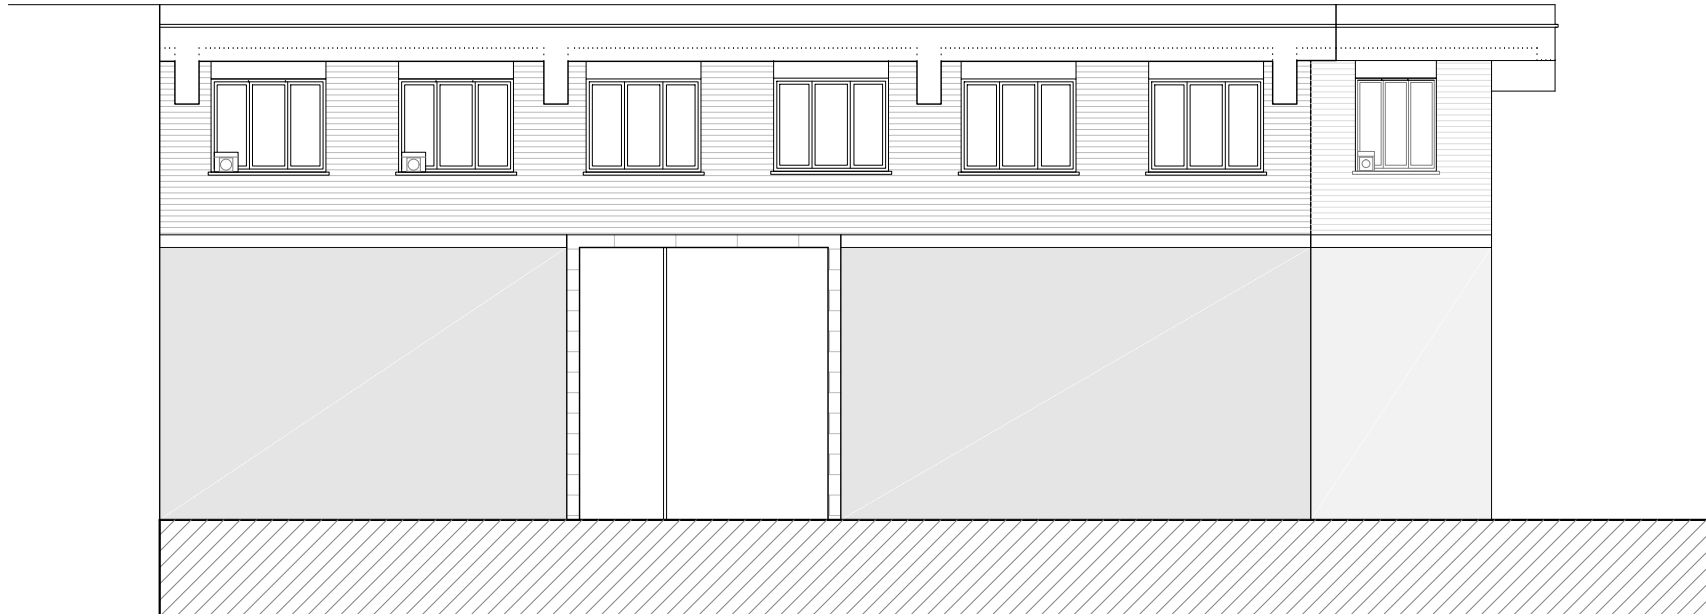

A2 Alzado Calle Paulino Caballero

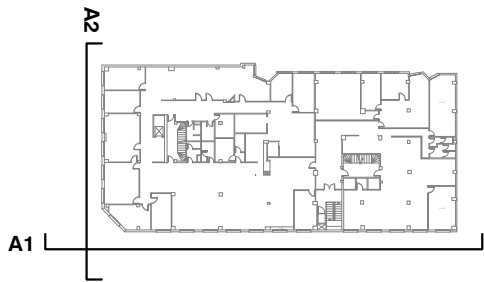

A3



Estado actual
Alzados

1/125

Reforma de oficinas administrativas
para el Gobierno de Navarra
C/ Arrieta 25 y Paulino Caballero 6.
Pamplona

Proyecto de ejecución
Diciembre 2019

Promueve
Gobierno de Navarra

Proyecto

Arquitectura

Belén Beguiristain
Belén Beguiristain Juan Oroz Juan Roldán

Arquitectura técnica

Iker Louzao
Miguel Prieto

Ingeniería

AM Ingenieros

arquitectura@beguiristainoroz.com T 948 207 567

A4



Estado actual
Secciones 1

1/125

Reforma de oficinas administrativas
para el Gobierno de Navarra

C/ Arieta 25 y Paulino Caballero 6.
Pamplona

Proyecto de ejecución
Diciembre 2019

Promueve
Gobierno de Navarra

Proyecto

Arquitectura

Belén Beguiristain
Belén Beguiristain Juan Oroz Juan Roldán


Arquitectura técnica

Iker Louzao
Miguel Prieto


Ingeniería

AM Ingenieros


arquitectura@beguiristainoroz.com T 948 207 567

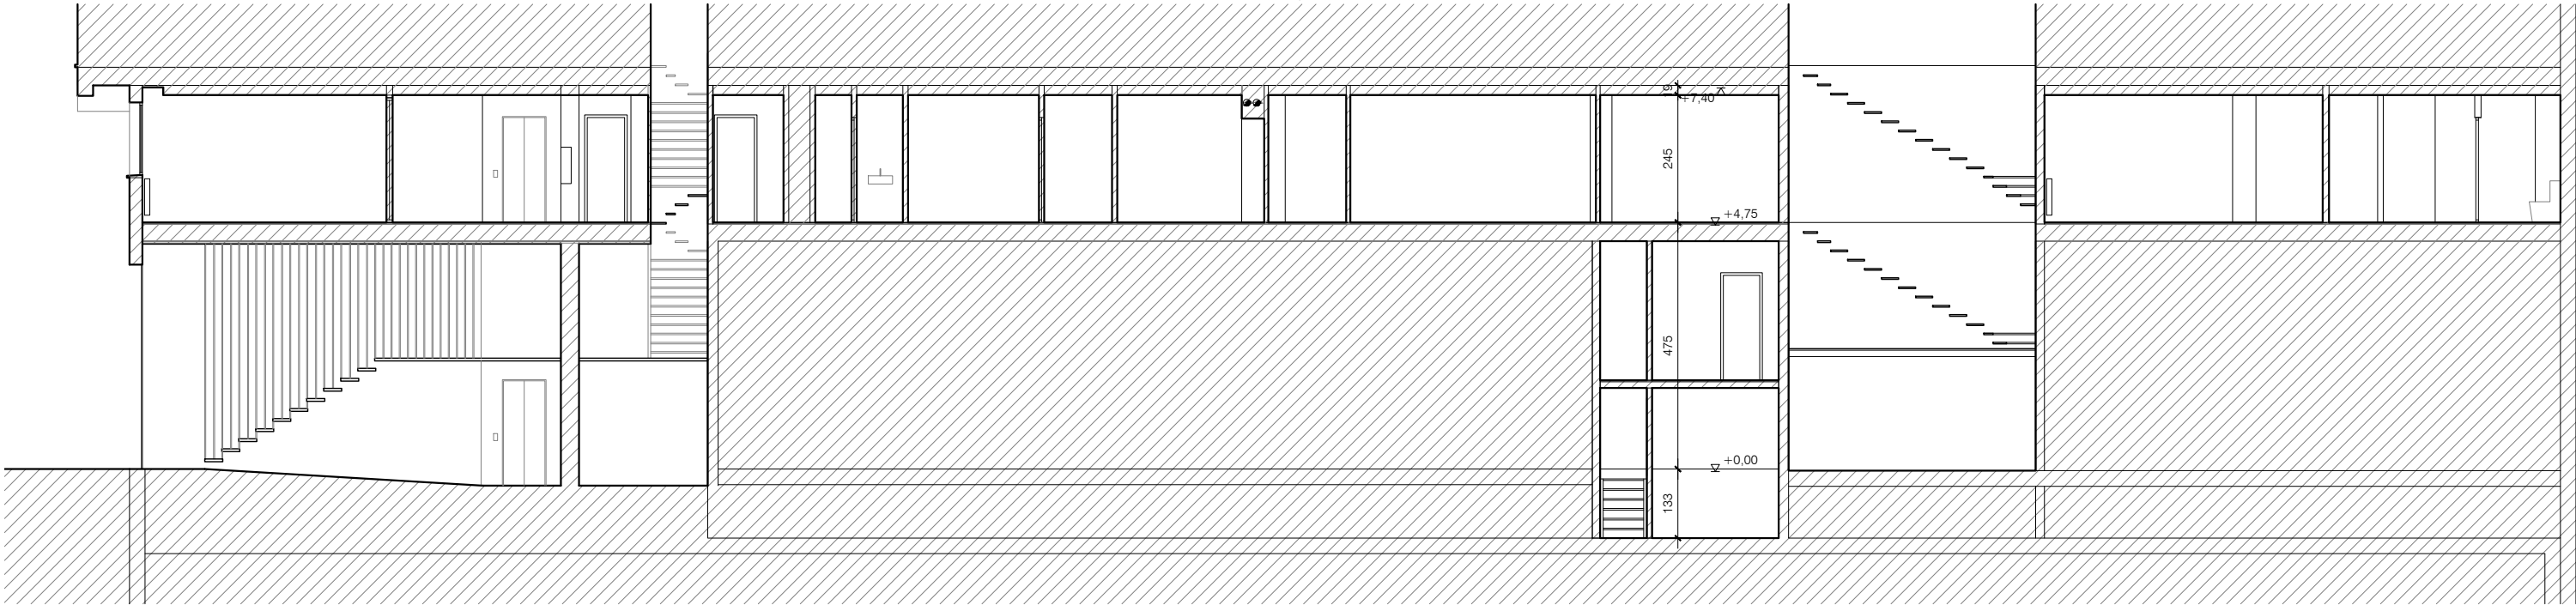

S1 Sección longitudinal

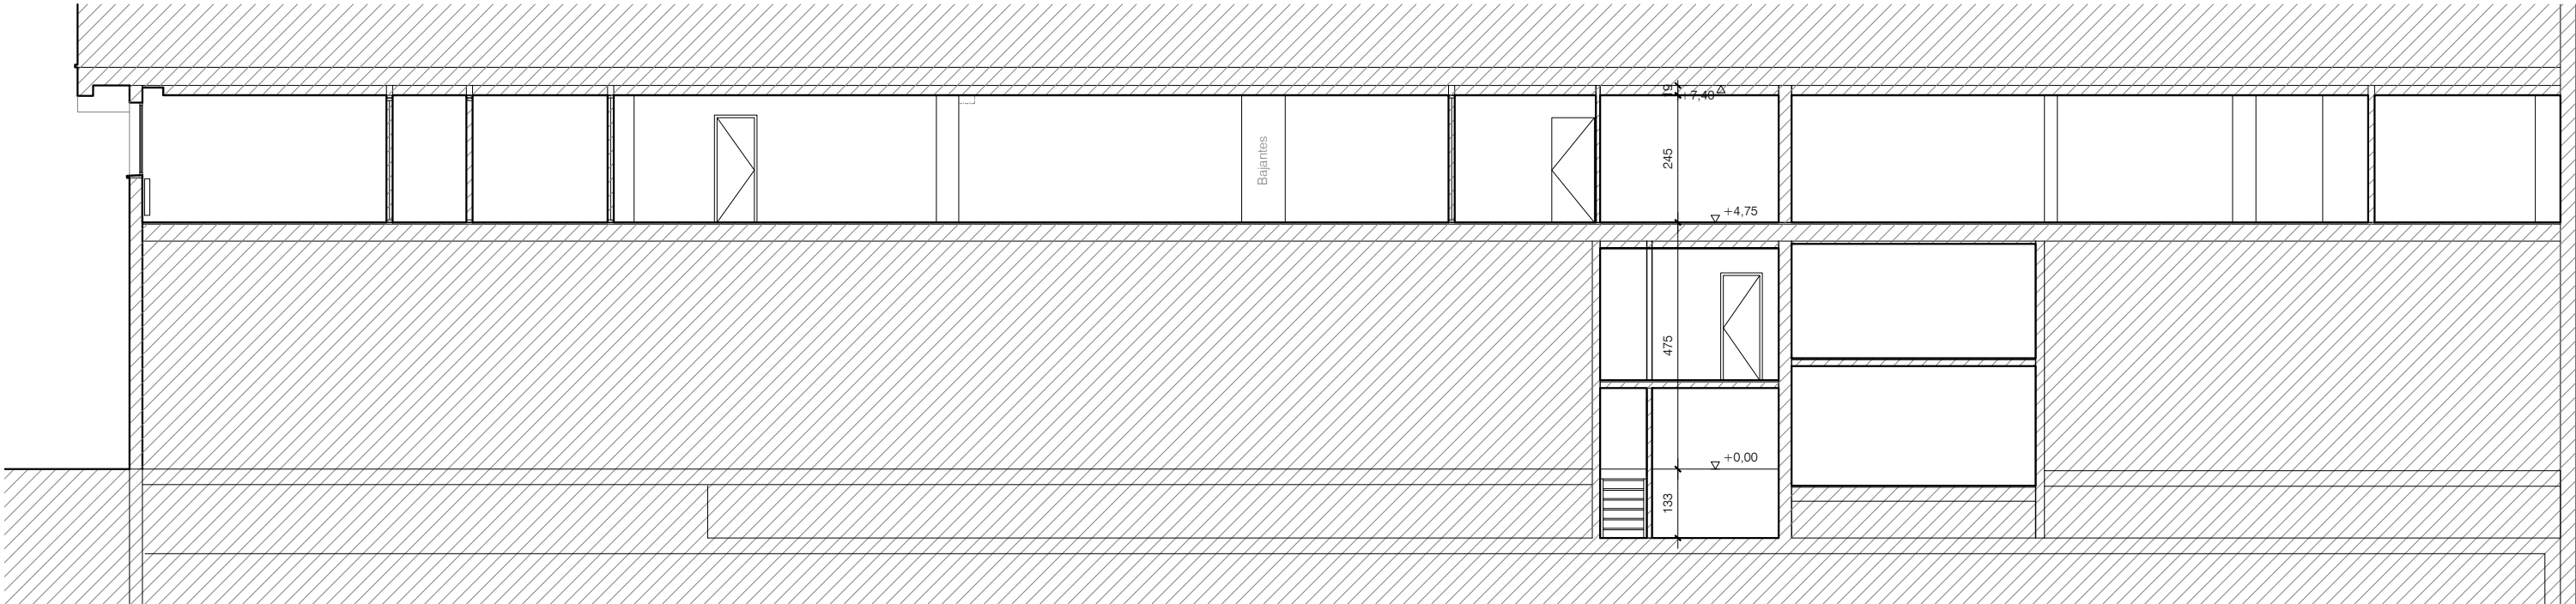

S2 Sección longitudinal

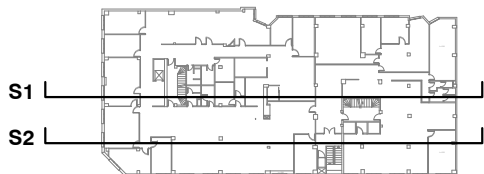

S1

S2

Estado actual
Secciones 2

1/100

Reforma de oficinas administrativas
para el Gobierno de Navarra
C/ Arrieta 25 y Paulino Caballero 6.
Pamplona


Proyecto de ejecución
Diciembre 2019

Promueve
Gobierno de Navarra


Proyecto
Arquitectura *Belén Beguiristain*
Belén Beguiristain Juan Oroz Juan Roldán

Arquitectura técnica Iker Louzao
Miguel Prieto

Ingeniería AM Ingenieros
arquitectura@beguiristainoroz.com T 948 207 567

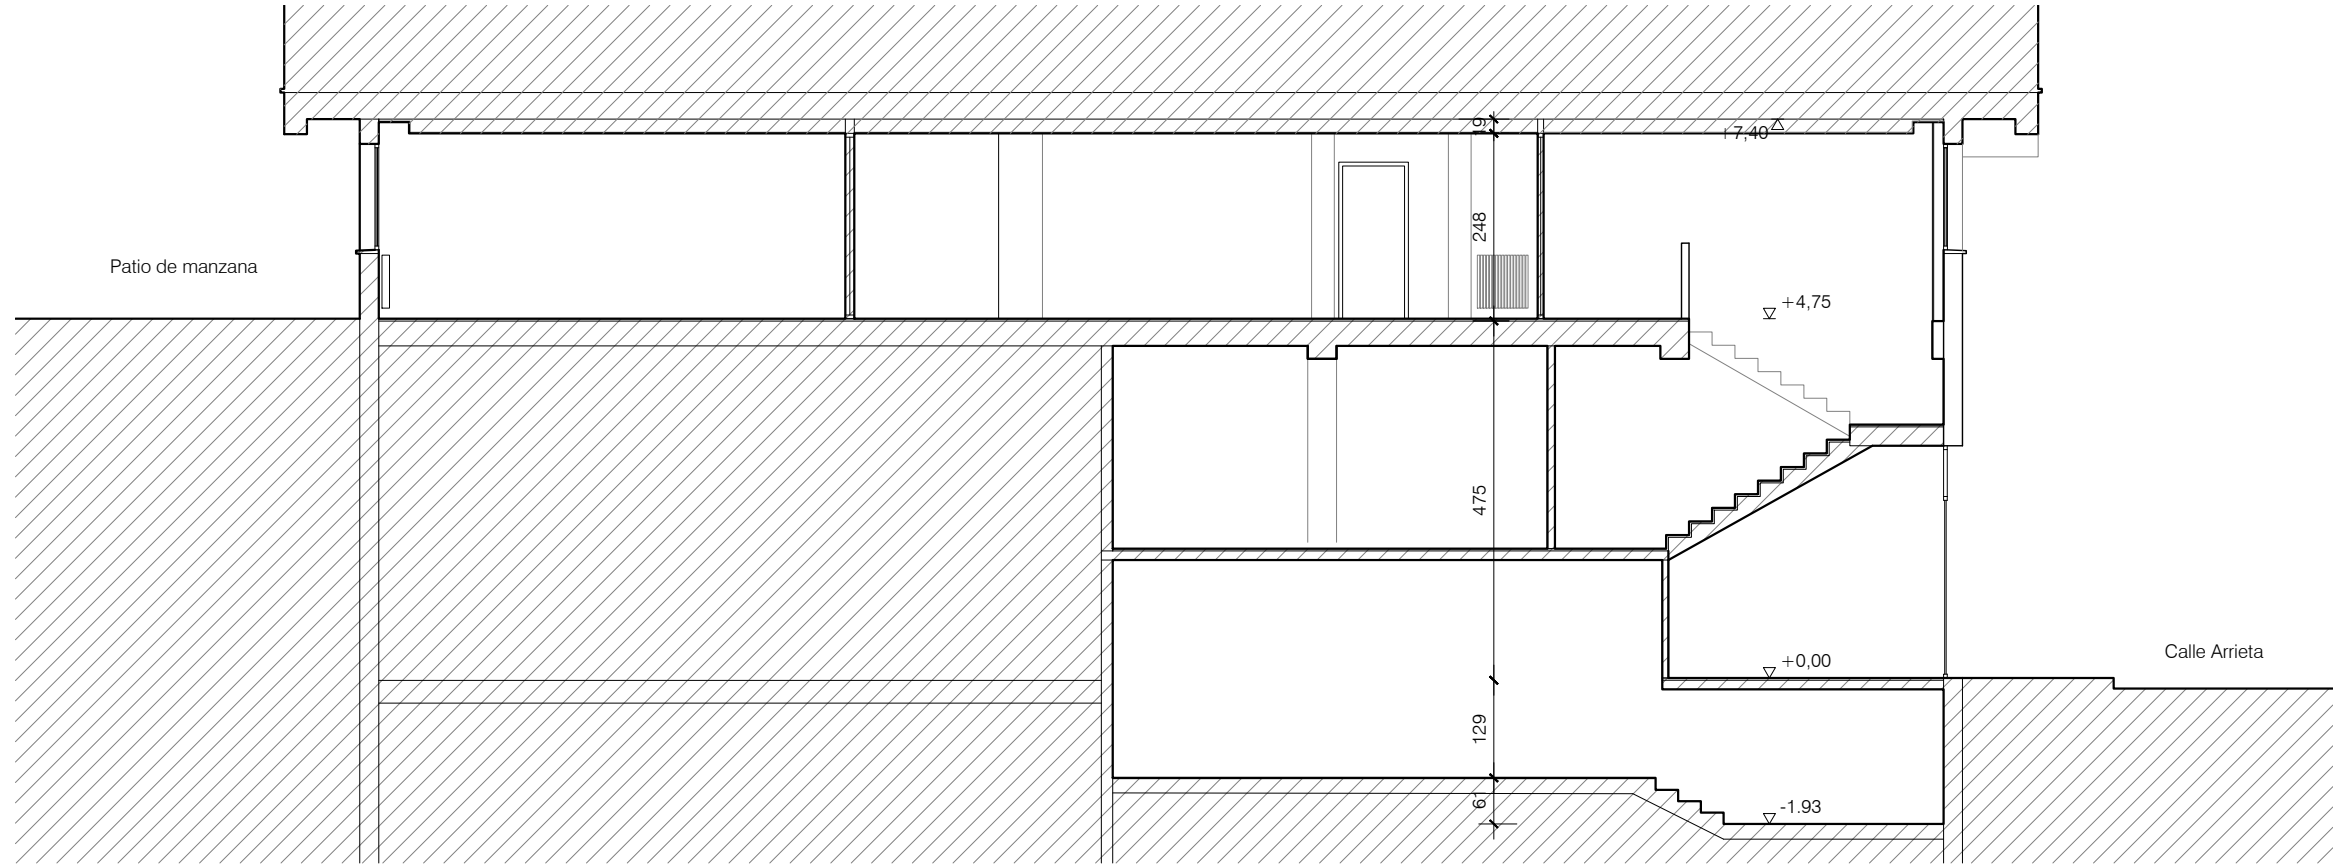

S3 Sección transversal

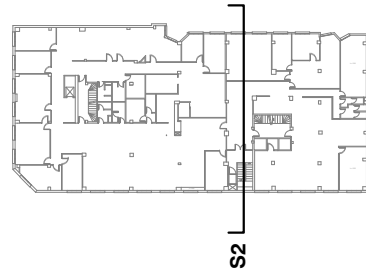

A11



Derribos Planta baja 1/125

Reforma de oficinas administrativas
para el Gobierno de Navarra
C/ Arrieta 25 y Paulino Caballero 6.
Pamplona

Proyecto de ejecución
Diciembre 2019

Promueve
Gobierno de Navarra

Proyecto
Arquitectura *Belén Beguiristain*
Belén Beguiristain Juan Oroz Juan Roldán
Arquitectura técnica Iker Louzao Miguel Prieto
Ingeniería AM Ingenieros
arquitectura@beguiristainoroz.com T 948 207 567

DERRIBOS

Paredes y mobiliario

- Desmontar carpintería
- Desmontar mampara
- Retirada de sanitarios
- Derribo de tabiquería
- Desmonte ascensor, incluso puertas
- Retirar y acopiar radiadores (se colocarán de nuevo)



Techos

- Derribo de techo técnico
- Derribo de falsa viga (paso de instalaciones)


Suelos

- Derribo de forjado
- Picar pavimento cerámico hasta llegar a forjado
- Retirada y picado de pavimento hasta llegar a forjado
- Derribo de escalera


Planta baja 1/125

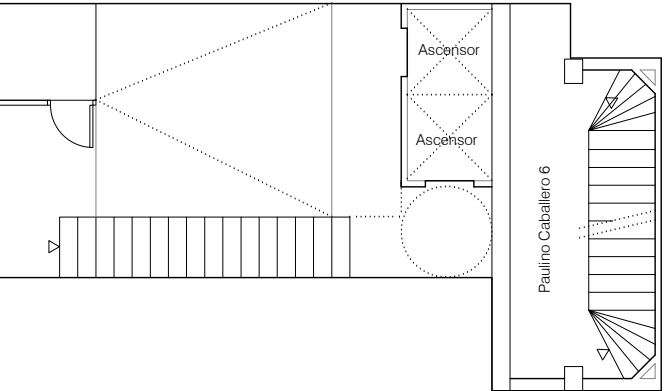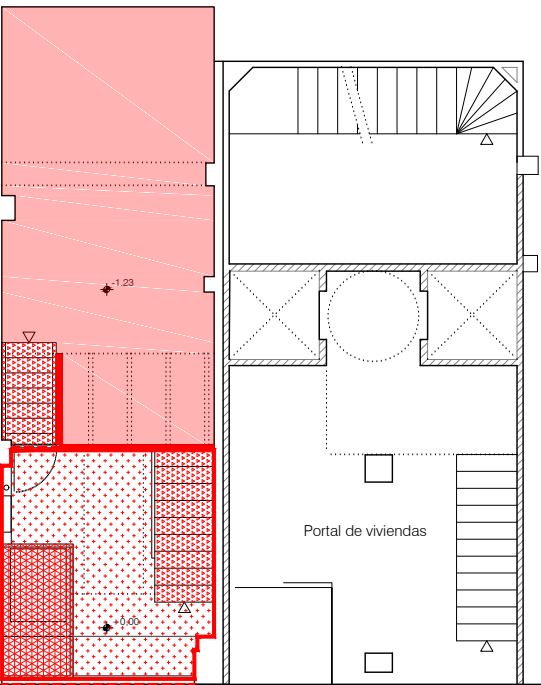


Portal. Detalle

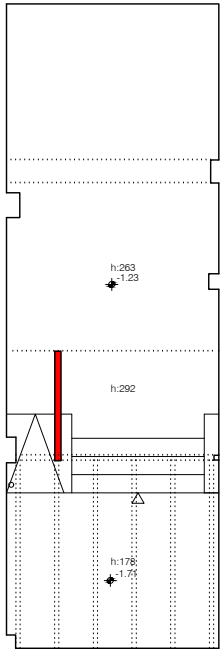

Sótano 1/125

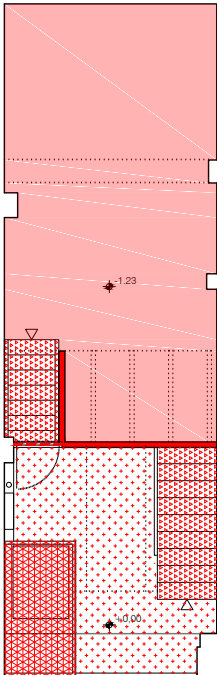

Planta baja 1/125

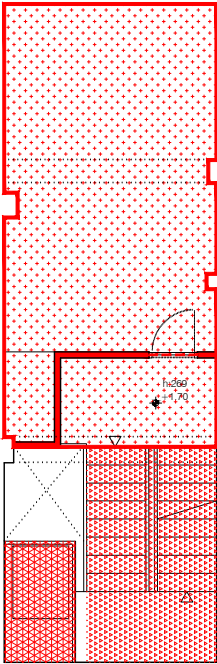

Entreplanta 1/125

A12



Derribos Planta primera

1/125

**Reforma de oficinas administrativas
para el Gobierno de Navarra**
C/ Arieta 25 y Paulino Caballero 6.
Pamplona

Proyecto de ejecución
Diciembre 2019

Promueve
Gobierno de Navarra

Proyecto
Arquitectura
Benito Beguiristain
Benlén Beguiristain Juan Oroz Juan Roldán
Arquitectura técnica
Iker Louzao Miguel Prieto
Ingeniería
AM Ingenieros
arquitectura@beguiristainoroz.com T 948 207 567

DERRIBOS Paredes y mobiliario


- Desmontar carpintería
- Desmontar mampara
- Retirada de sanitarios
- Derribo de tabiquería
- Desmonte ascensor, incluso puertas
- Retirar y acopiar radiadores (se colocarán de nuevo)

Techos

- Derribo de techo técnico
- Derribo de falsa viga (paso de instalaciones)

Suelos

- Derribo de forjado
- Picar pavimento cerámico hasta llegar a forjado
- Retirada y picado de pavimento hasta llegar a forjado
- Derribo de escalera

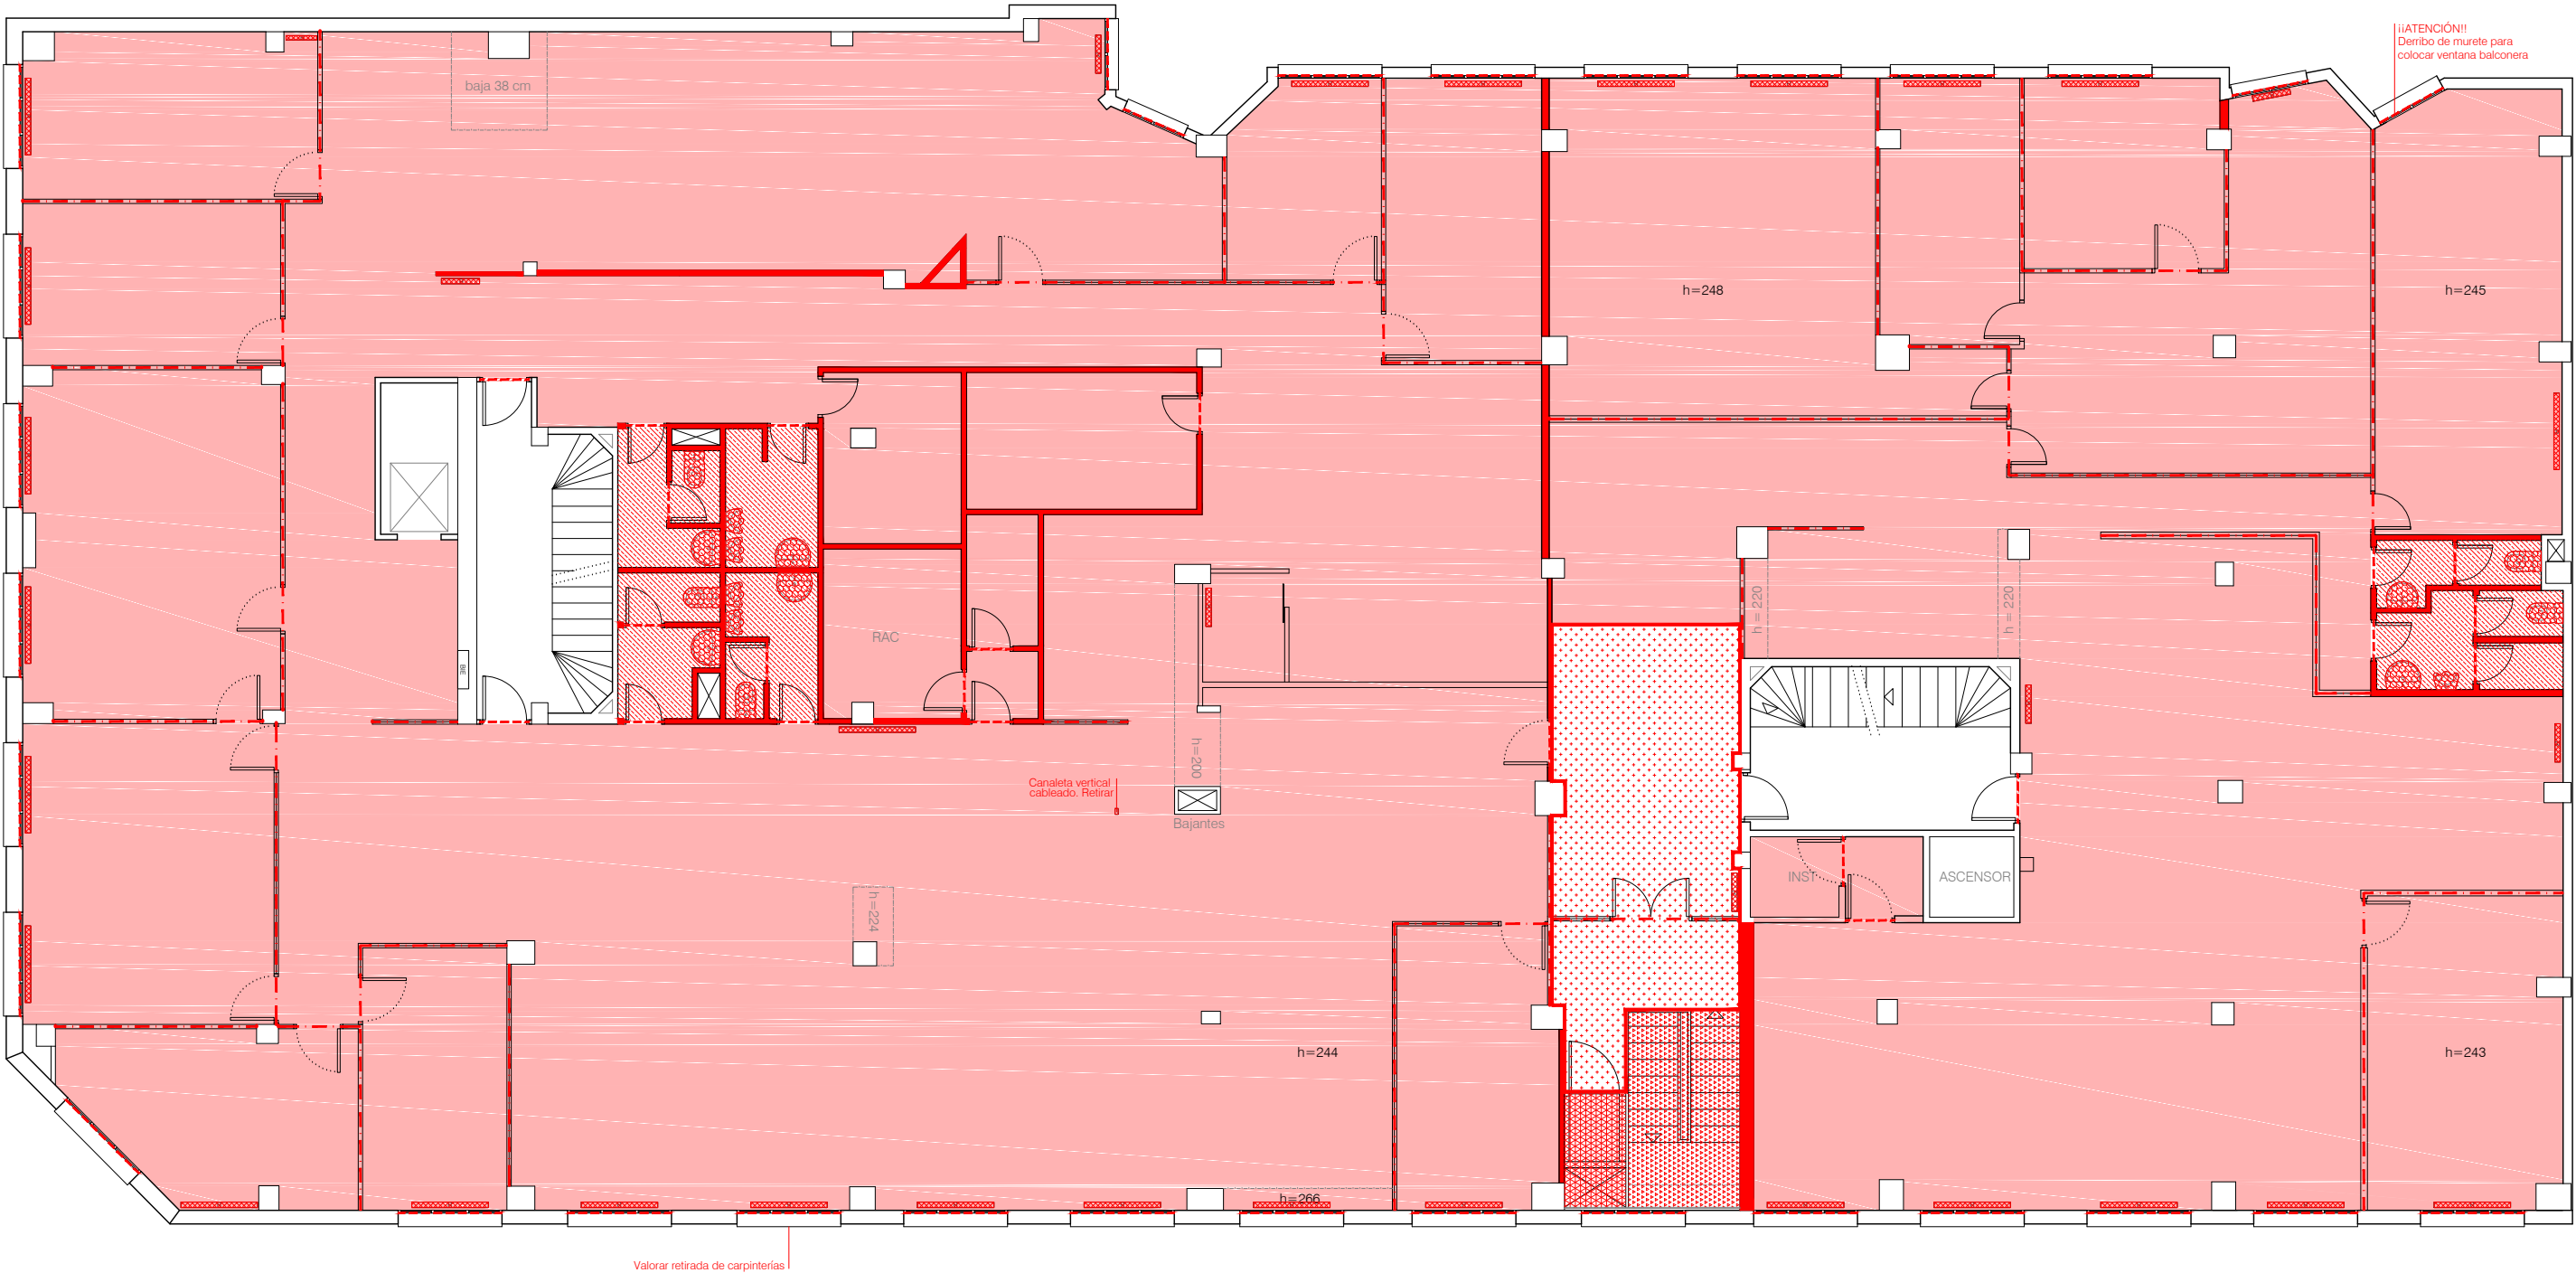

A13



Derribos Planta primera - techos

1/125

**Reforma de oficinas administrativas
para el Gobierno de Navarra**
C/ Arieta 25 y Paulino Caballero 6.
Pamplona

Proyecto de ejecución
Diciembre 2019

Promueve
Gobierno de Navarra

Proyecto
Arquitectura
Belén Beguiristain
Belén Beguiristain Juan Oroz Juan Roldán

Arquitectura técnica
Iker Louzao
Miguel Prieto

Ingeniería
AM Ingenieros
arquitectura@beguiristainoroz.com T 948 207 567

DERRIBOS

Paredes y mobiliario


- Desmontar carpintería
- Desmontar mampara
- Retirada de sanitarios
- Derribo de tabiquería
- Desmonte ascensor, incluso puertas
- Retirar y acopiar radiadores (se colocarán de nuevo)

Techos

- Derribo de techo técnico
- Derribo de falsa viga (paso de instalaciones)

Suelos

- Derribo de forjado
- Picar pavimento cerámico hasta llegar a forjado
- Retirada y picado de pavimento hasta llegar a forjado
- Derribo de escalera

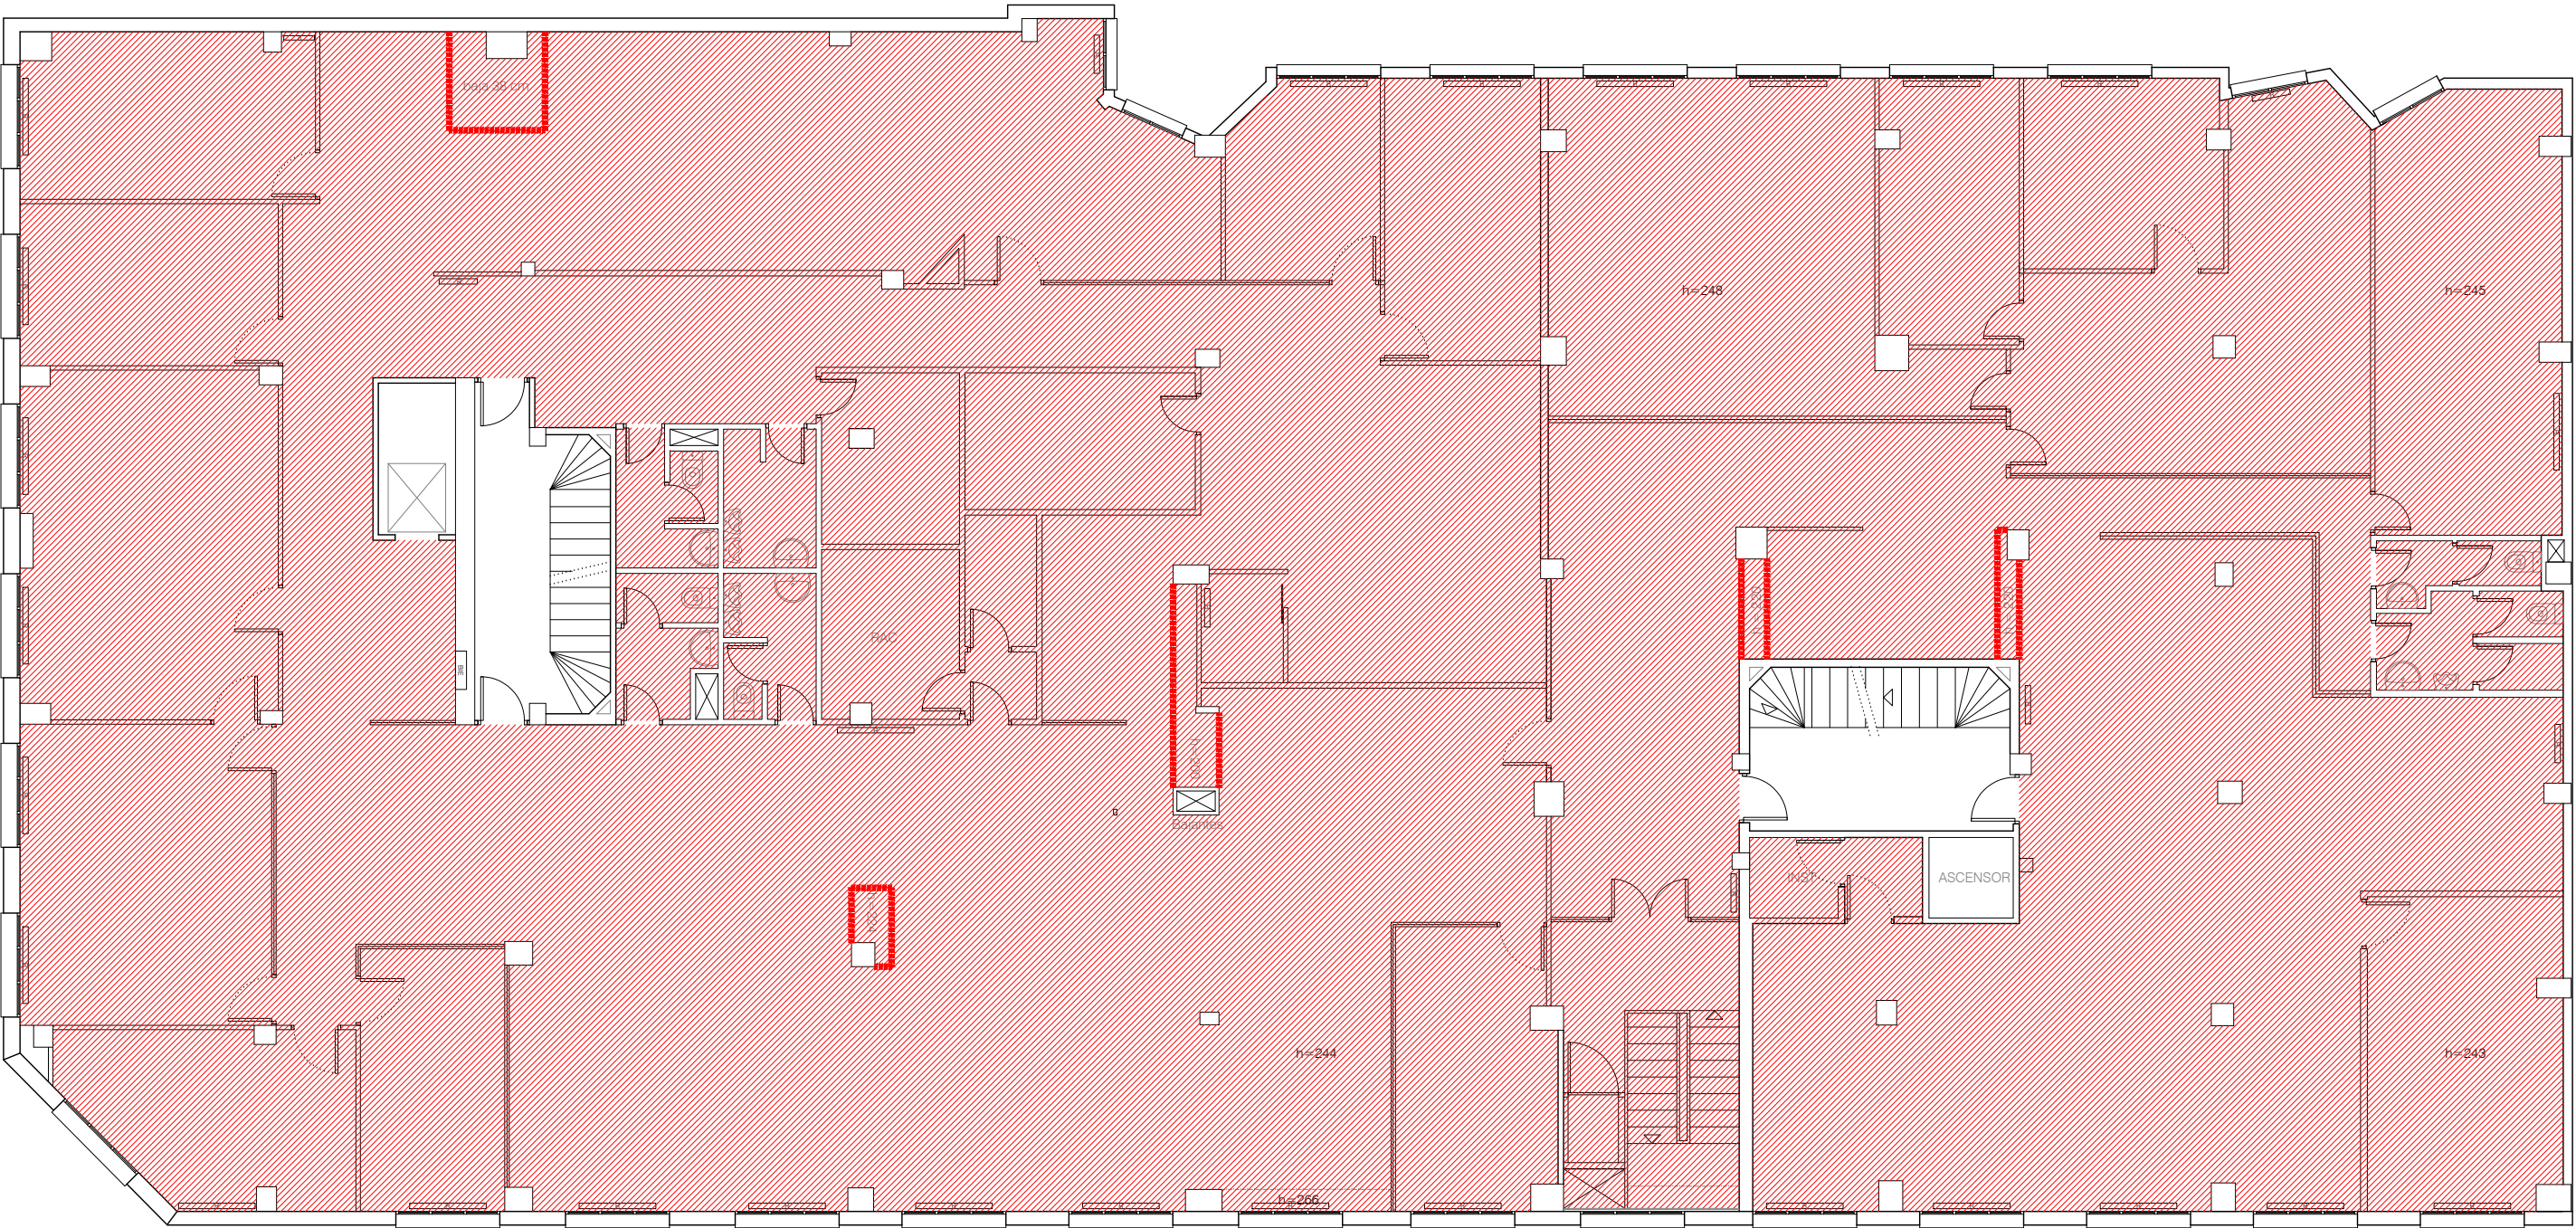

A14



Derribos Alzados

1/125

**Reforma de oficinas administrativas
para el Gobierno de Navarra**
C/ Arrieta 25 y Paulino Caballero 6,
Pamplona

Proyecto de ejecución
Diciembre 2019

Promueve
Gobierno de Navarra

Proyecto
Arquitectura
Belén Beguiristain
Belén Beguiristain Juan Oroz Juan Roldán

Arquitectura técnica
Iker Louzao Miguel Prieto


Ingeniería
AM Ingenieros
arquitectura@beguiristainoroz.com T 948 207 567

DERRIBOS Paredes y mobiliario


- Desmontar carpintería
- Desmontar mampara
- Retirada de sanitarios
- Derribo de tabiquería
- Desmonte ascensor, incluso puertas
- Retirar y acopiar radiadores (se colocarán de nuevo)
- Techos**
 - Derribo de techo técnico
 - Derribo de falsa viga (paso de instalaciones)
- Suelos**
 - Derribo de forjado
 - Picar pavimento cerámico hasta llegar a forjado
 - Retirada y picado de pavimento hasta llegar a forjado
 - Derribo de escalera



A1 Alzado Calle Arrieta

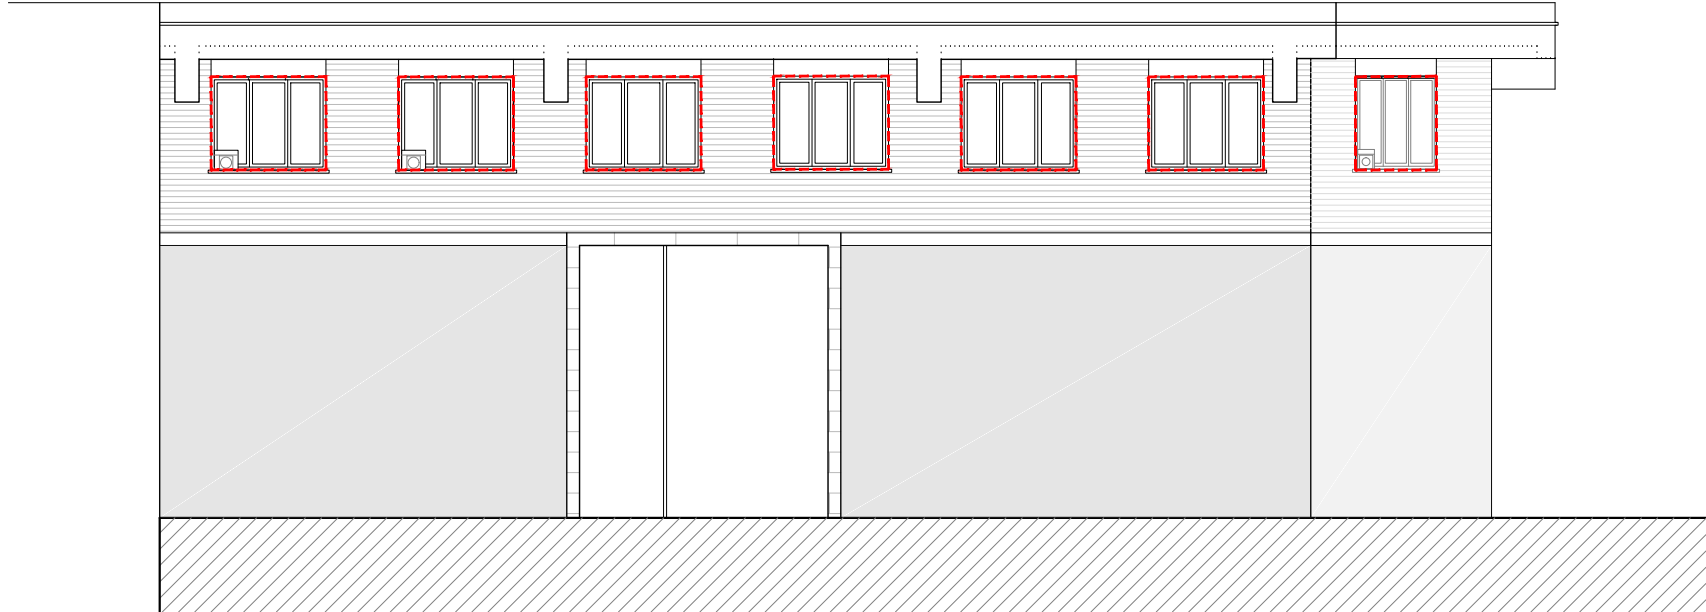

A2 Alzado Calle Paulino Caballero

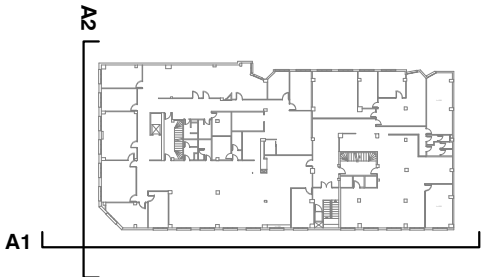

B1



Reforma
Planta baja

1/125

Reforma de oficinas administrativas
para el Gobierno de Navarra
C/ Arrieta 25 y Paulino Caballero 6,
Pamplona

Proyecto de ejecución
Diciembre 2019

Promueve
Gobierno de Navarra

Proyecto
Arquitectura
Belén Beguiristain
Belén Beguiristain Juan Oroz Juan Roldán
Arquitectura técnica Iker Louzao Miguel Prieto
Ingeniería AM Ingenieros
arquitectura@beguiristainoroz.com T 948 207 567

Superficies útiles

Planta baja

Vestíbulo general	10.03 m2
Ascensor	1.25 m2
Escalera	5.62 m2
Jardín	13.90 m2
Total planta baja	30.80 m2


Planta primera

Escalera	5.95 m2
Acceso	50.64 m2
Oficina abierta	471.77 m2
Sala de reuniones 1	30.65 m2
Sala de reuniones 2	15.85 m2
Despacho D1	17.43 m2
Despacho D2	18.04 m2
Despacho D3	17.43 m2
Despacho D4	18.70 m2
Despacho 1	14.64 m2
Despacho 2	14.81 m2
Despacho 3	15.50 m2
Despacho 4	15.38 m2
Despacho 5	15.63 m2
Despacho 6	14.42 m2
Despacho 7	14.81 m2
Despacho 8	13.46 m2
Office	6.88 m2
Paso 2	3.10 m2
Limpieza	4.56 m2
Anteaseo 1	4.10 m2
Aseo adaptado 1	5.73 m2
Aseo femenino 1	1.46 m2
Aseo masculino 1	1.29 m2
Paso 1	13.90 m2
Anteaseo 2	2.67 m2
Aseo adaptado 2	4.18 m2
Aseo femenino 2	2.14 m2
Aseo masculino 2	2.14 m2
Reprografía 1	2.44 m2
Reprografía 2	5.08 m2
Paso 3	3.34 m2
Almacén 1	2.42 m2
Almacén 2	4.12 m2
Almacén 3	4.41 m2
Instalaciones 1	11.33 m2
Instalaciones 2	6.36 m2
Instalaciones 3	4.81 m2
Total planta primera	861.57 m2
Total sup. útil	892.37 m2


Superficies construida

Planta baja	39.60 m2
Planta primera	959.60 m2
Total sup. construida	999.20 m2

Planta baja 1/125

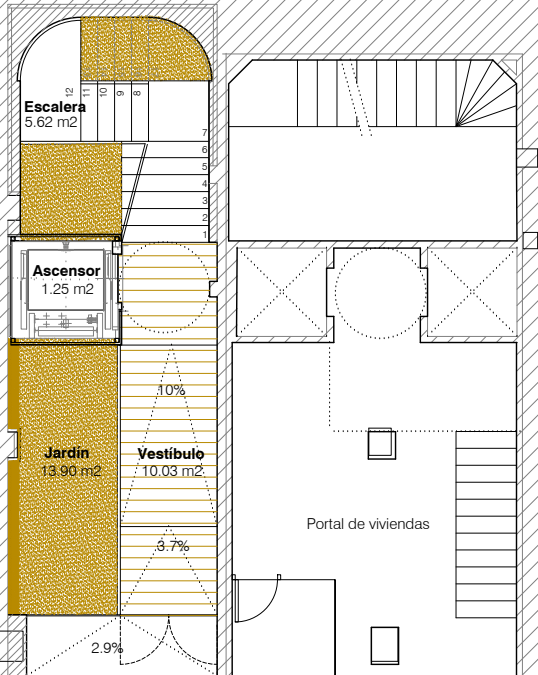

C/ Arrieta 25

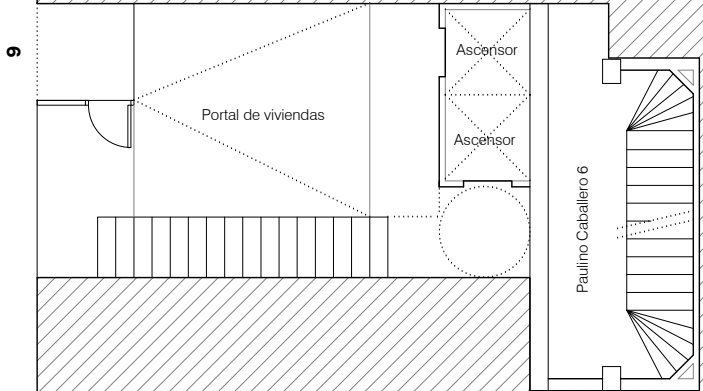

C/ Paulino Caballero 6

B2

Reforma
Planta primera

1/125

Reforma de oficinas administrativas
para el Gobierno de Navarra
C/ Arieta 25 y Paulino Caballero 6,
Pamplona

Proyecto de ejecución
Diciembre 2019

Promueve
Gobierno de Navarra

Proyecto
Arquitectura *Pamplona*
Belén Beguiristain Juan Oroz Juan Roldán

Arquitectura técnica Iker Louzao
Miguel Prieto
Ingeniería AM Ingenieros
arquitectura@beguiristainoro.com T 948 207 567

Superficies útiles

Planta baja

Vestíbulo general	10.03 m2
Ascensor	1.25 m2
Escalera	5.62 m2
Jardín	13.90 m2
Total planta baja	30.80 m2


Planta primera


Escalera	5.95 m2
Acceso	50.64 m2
Oficina abierta	471.77 m2
Sala de reuniones 1	30.65 m2
Sala de reuniones 2	15.85 m2
Despacho D1	17.43 m2
Despacho D2	18.04 m2
Despacho D3	17.43 m2
Despacho D4	18.70 m2
Despacho 1	14.64 m2
Despacho 2	14.81 m2
Despacho 3	15.50 m2
Despacho 4	15.38 m2
Despacho 5	15.63 m2
Despacho 6	14.42 m2
Despacho 7	14.81 m2
Despacho 8	13.46 m2
Office	6.88 m2
Paso 2	3.10 m2
Limpieza	4.56 m2
Anteaseo 1	4.10 m2
Aseo adaptado 1	5.73 m2
Aseo femenino 1	1.46 m2
Aseo masculino 1	1.29 m2
Paso 1	13.90 m2
Anteaseo 2	2.67 m2
Aseo adaptado 2	4.18 m2
Aseo femenino 2	2.14 m2
Aseo masculino 2	2.14 m2
Reprografía 1	2.44 m2
Reprografía 2	5.08 m2
Paso 3	3.34 m2
Almacén 1	2.42 m2
Almacén 2	4.12 m2
Almacén 3	4.41 m2
Instalaciones 1	11.33 m2
Instalaciones 2	6.36 m2
Instalaciones 3	4.81 m2

Total planta primera	861,57 m2
Total sup. útil	892,37 m2


Superficies construida

Planta baja	39.60 m2
Planta primera	959.60 m2
Total sup. construida	999.20 m2

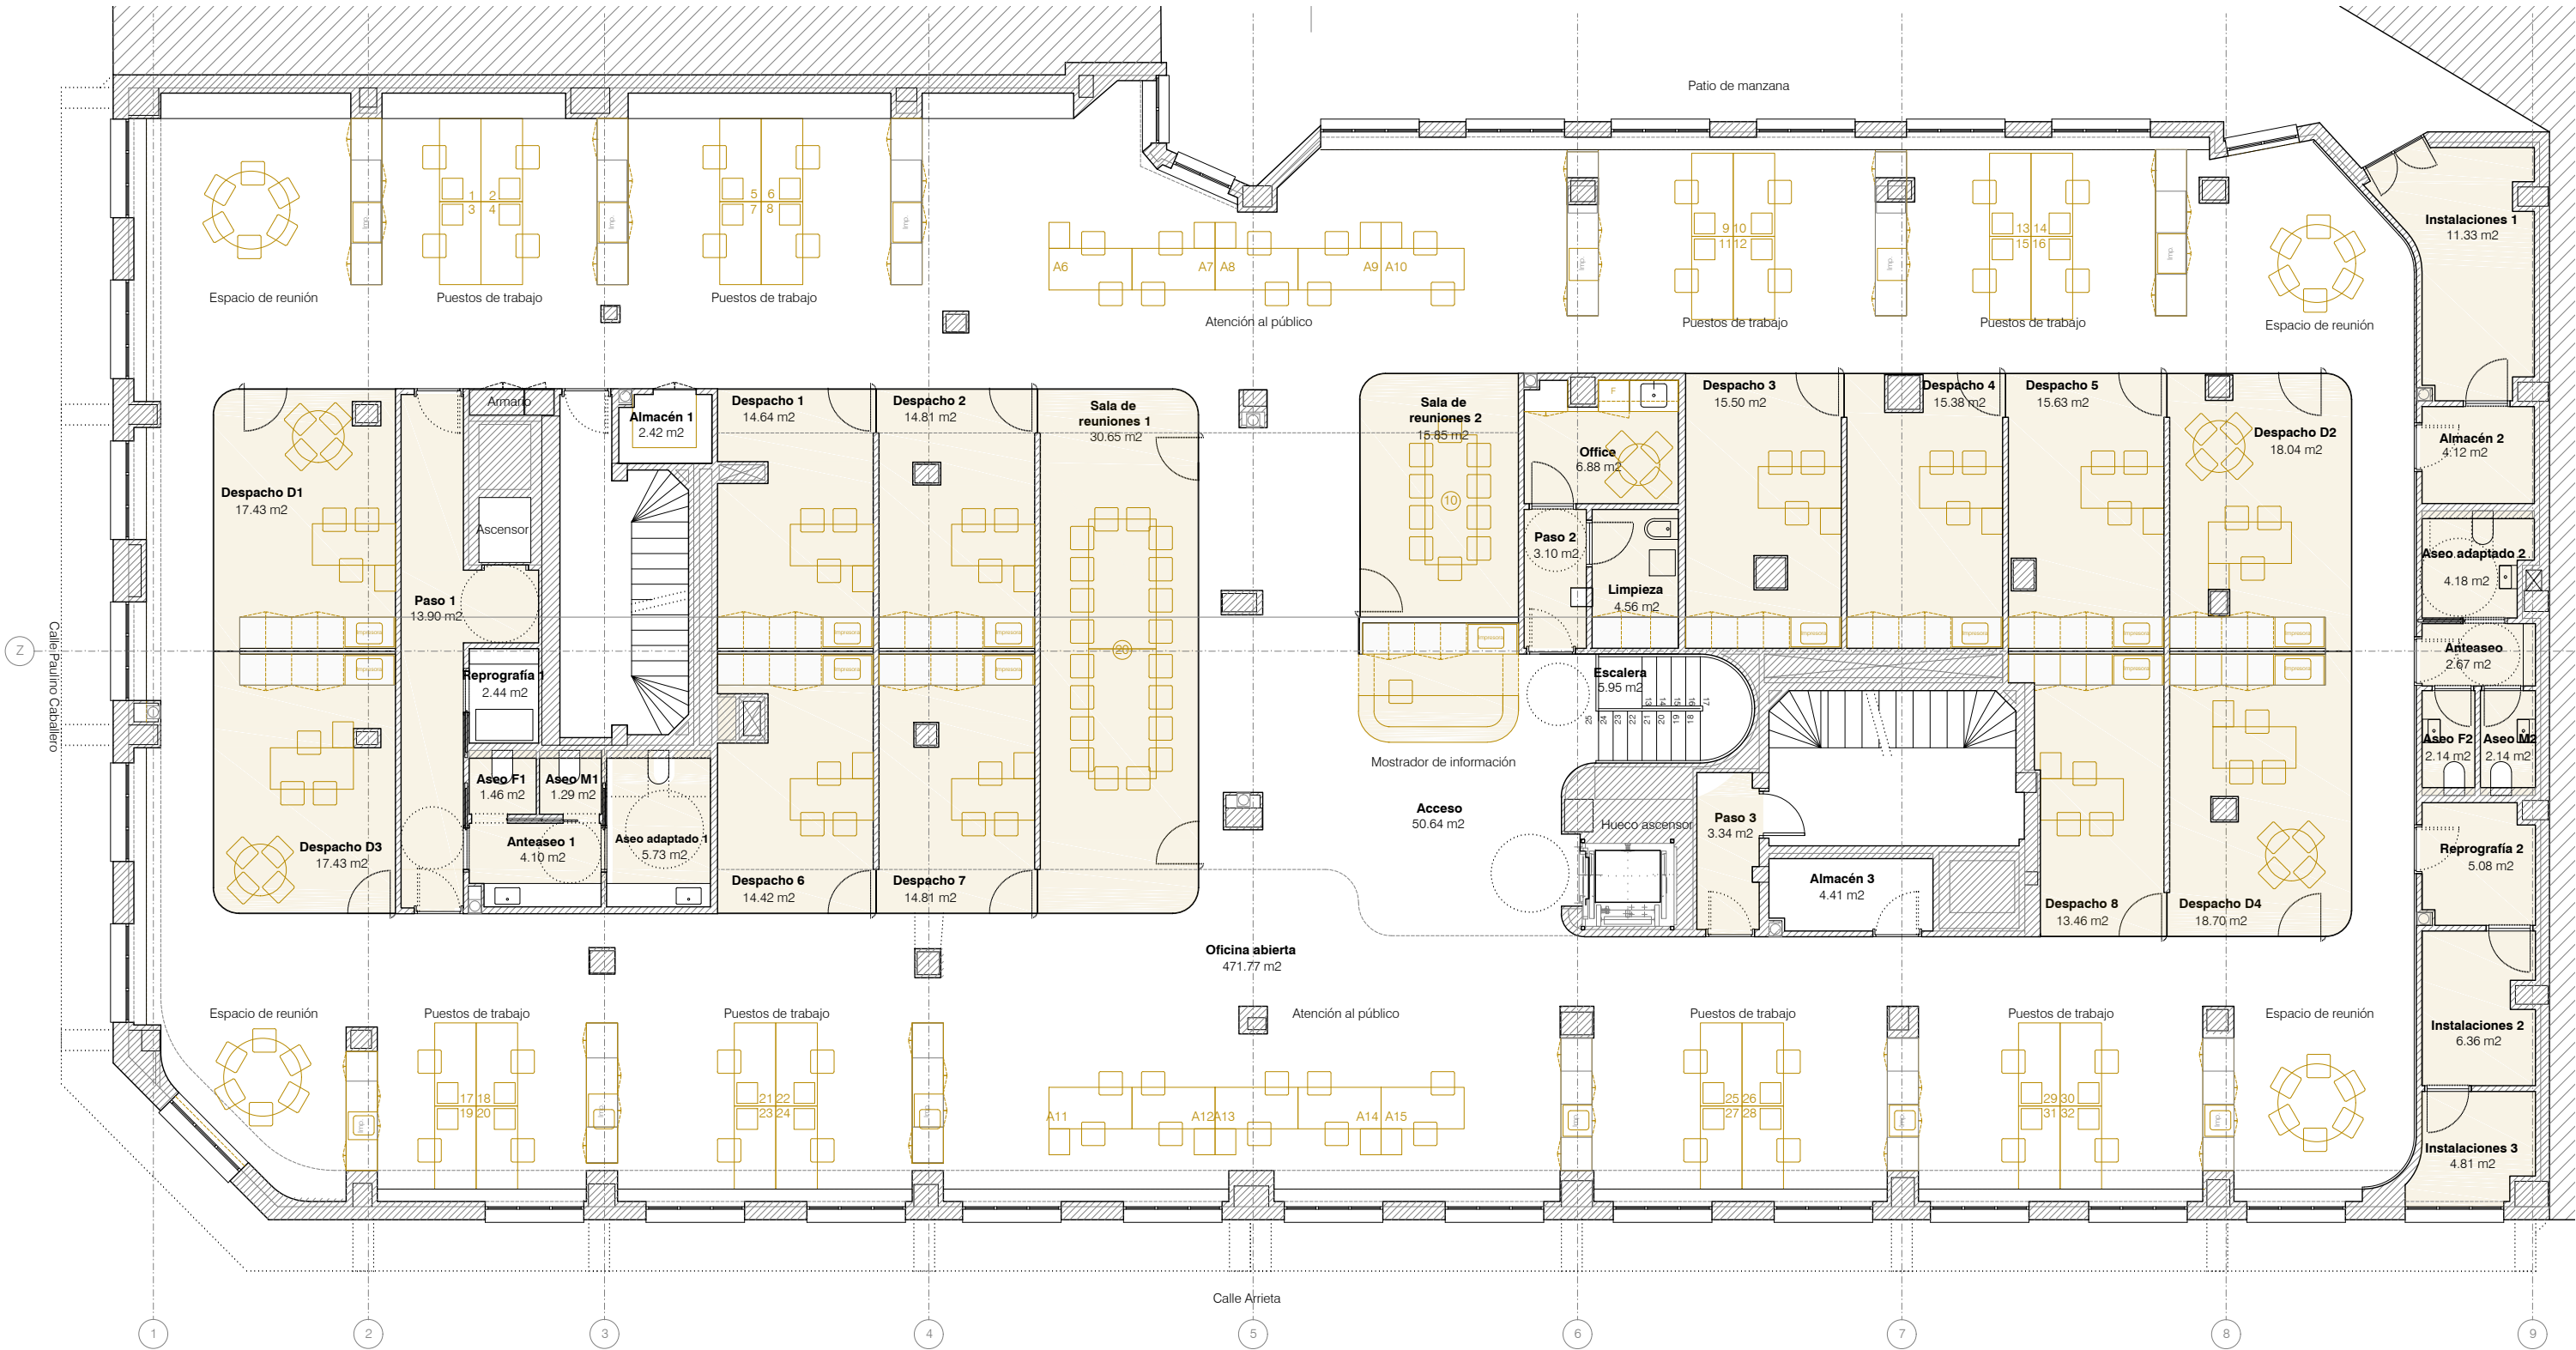


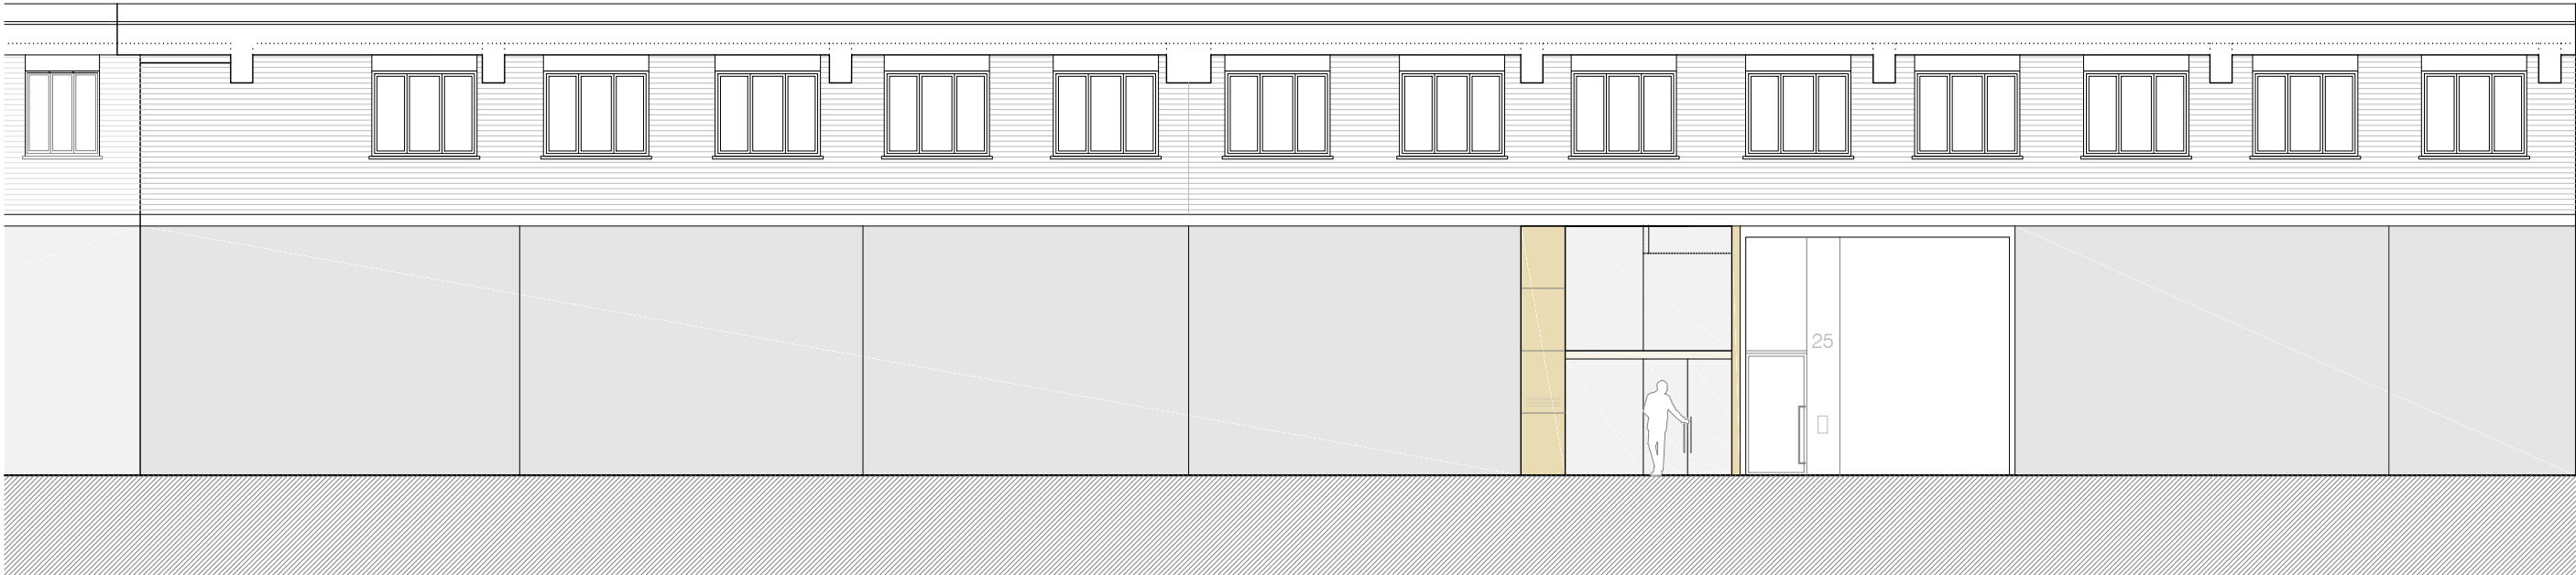

A1 Alzado Calle Arrieta

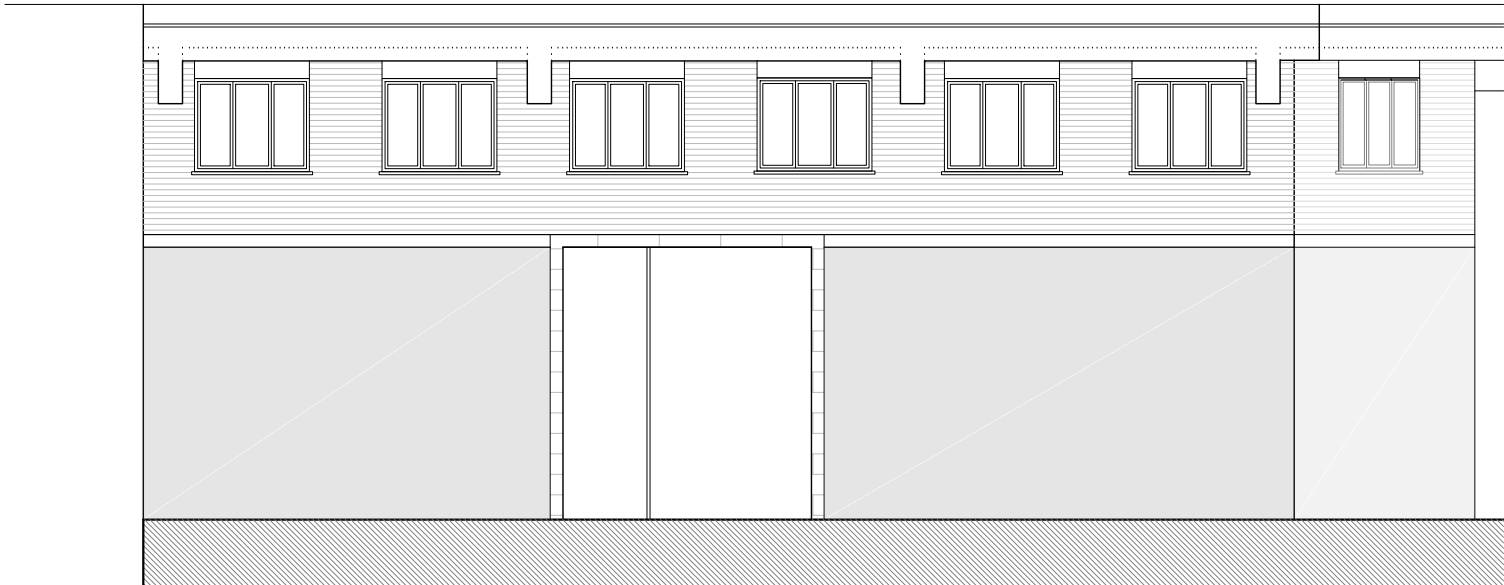

A2 Alzado Calle Paulino Caballero

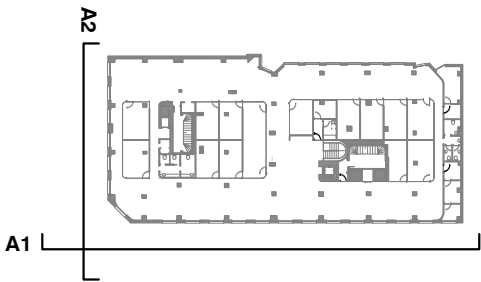

B3



Reforma
Alzados

1/125

Reforma de oficinas administrativas
para el Gobierno de Navarra
C/ Arrieta 25 y Paulino Caballero 6.
Pamplona

Proyecto de ejecución
Diciembre 2019

Promueve
Gobierno de Navarra

Proyecto

Arquitectura

Belén Beguiristain
Belén Beguiristain Juan Oroz Juan Roldán


Arquitectura técnica

Iker Louzao
Miguel Prieto


Ingeniería

AM Ingenieros


arquitectura@beguiristainoroz.com T 948 207 567

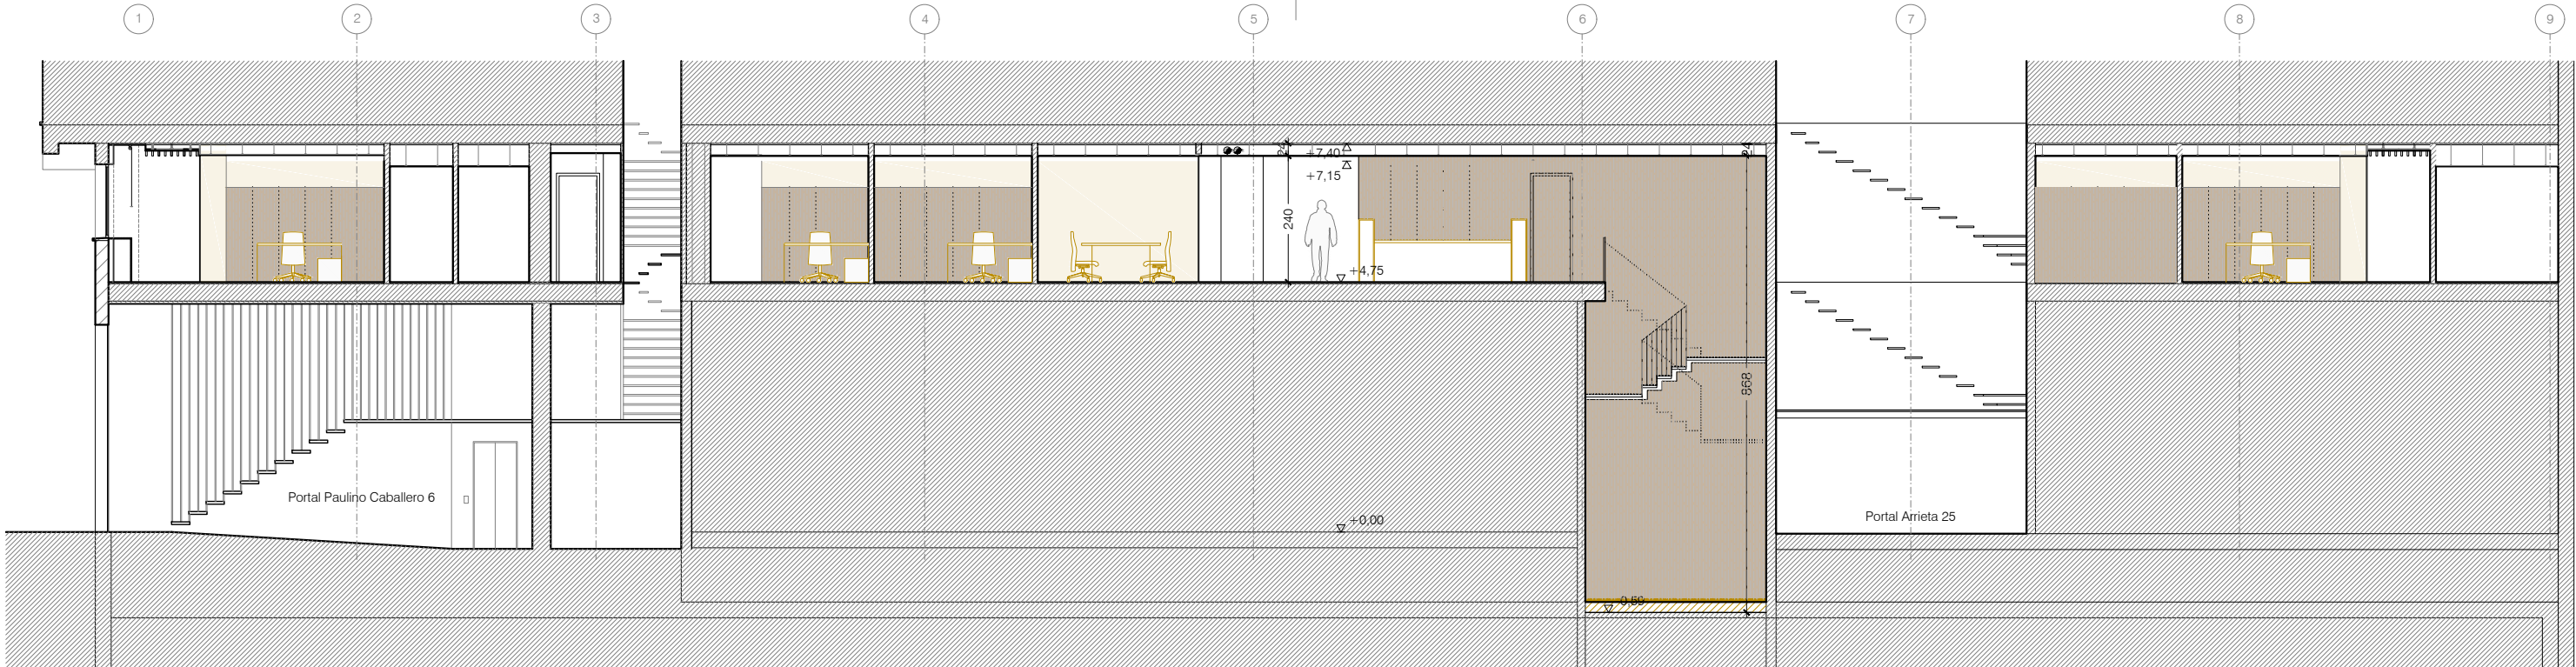

S1 Sección longitudinal

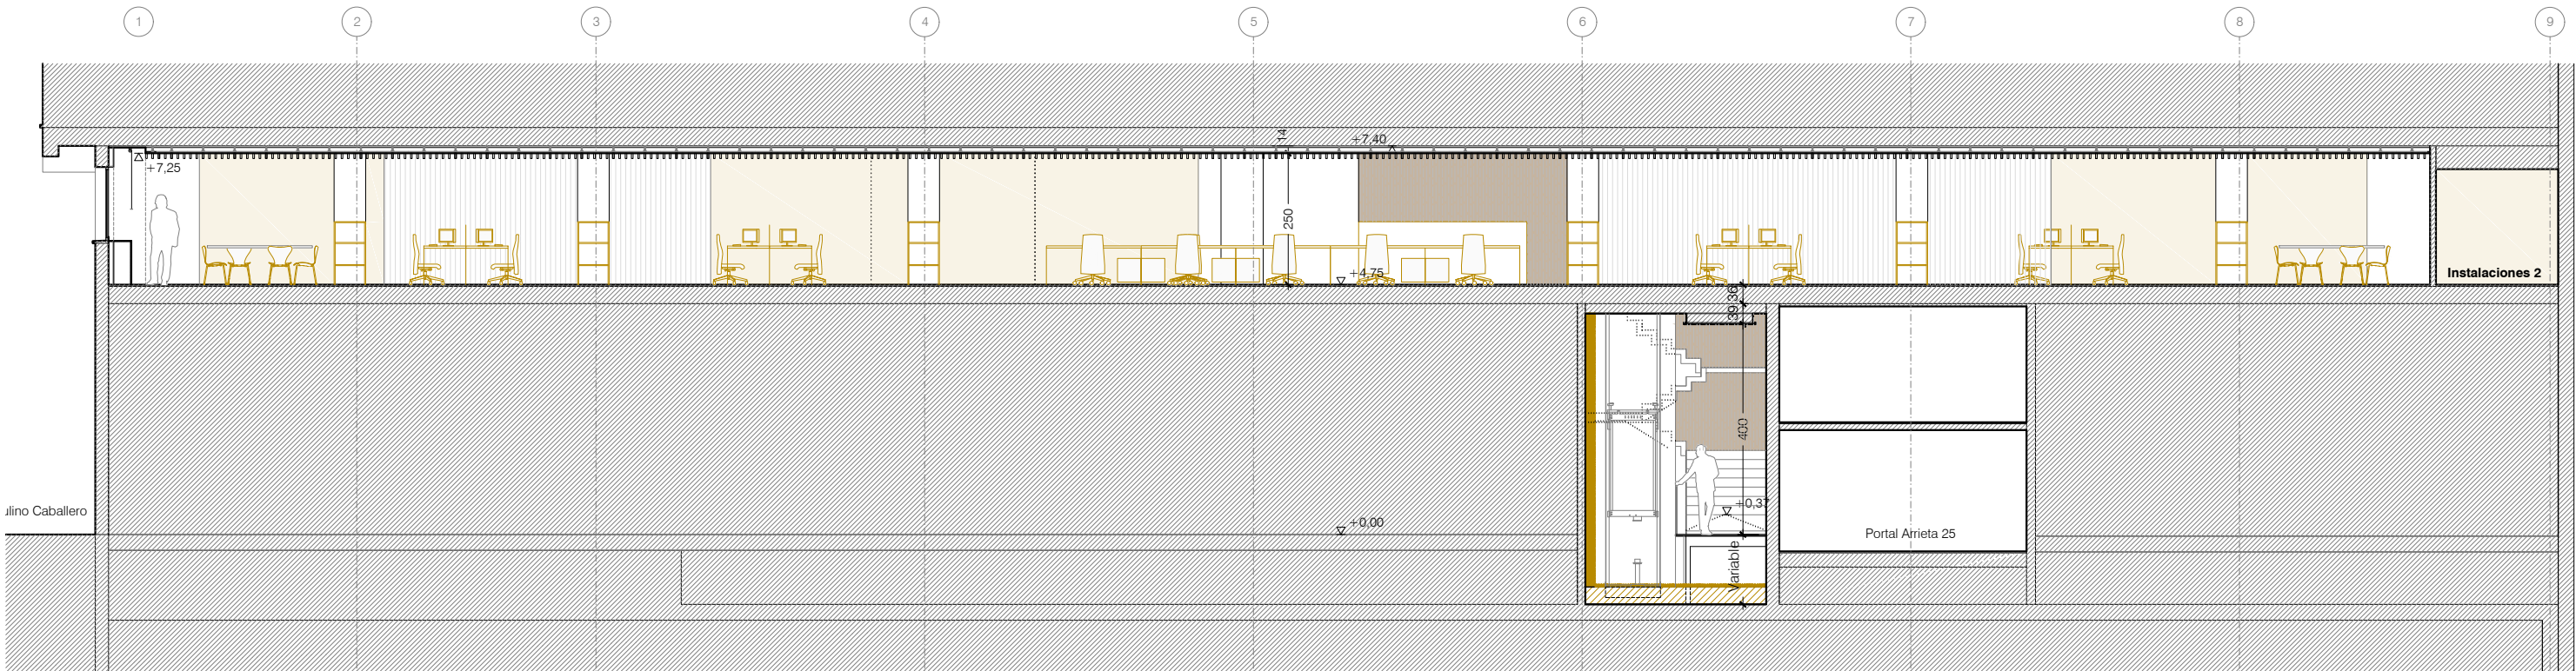

S2 Sección longitudinal

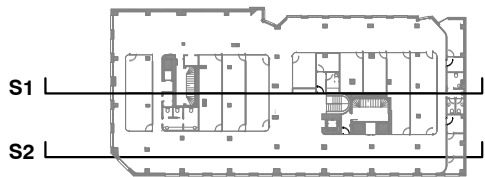

B4

Reforma
Secciones 1

1/125

Reforma de oficinas administrativas
para el Gobierno de Navarra
C/ Arrieta 25 y Paulino Caballero 6.
Pamplona

Proyecto de ejecución
Diciembre 2019

Promueve
Gobierno de Navarra

Proyecto

Arquitectura

Belén Beguiristain Juan Oroz Juan Roldán

Arquitectura técnica

Iker Louzao
Miguel Prieto

Ingeniería

AM Ingenieros

arquitectura@beguiristainoroz.com T 948 207 567

Reforma
Secciones 2


1/100

Reforma de oficinas administrativas
para el Gobierno de Navarra
C/ Arrieta 25 y Paulino Caballero 6.
Pamplona


Proyecto de ejecución
Diciembre 2019

Promueve
Gobierno de Navarra

Proyecto
Arquitectura *Benito*
Belén Beguiristain Juan Oroz Juan Roldán
Arquitectura técnica Iker Louzao Miguel Prieto
Ingeniería AM Ingenieros
arquitectura@beguiristainoroz.com T 948 207 567

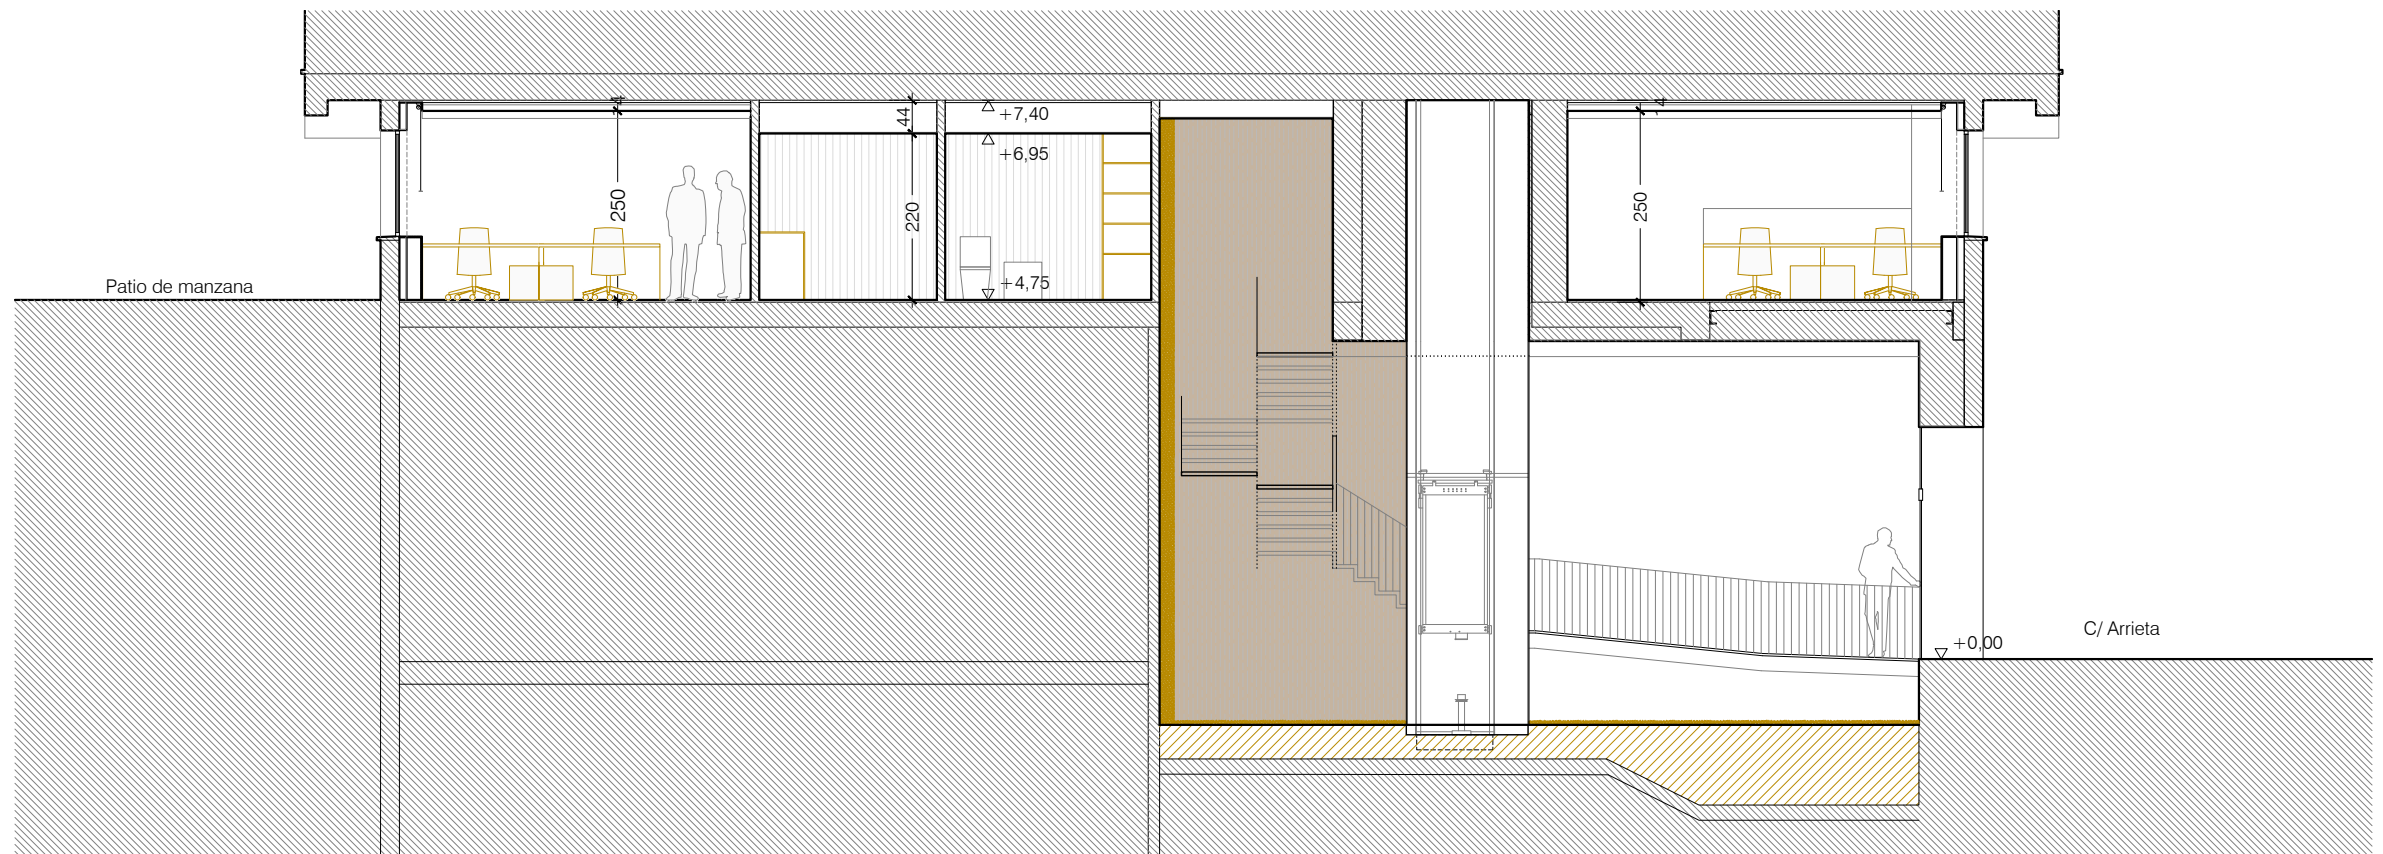

S3 Sección transversal

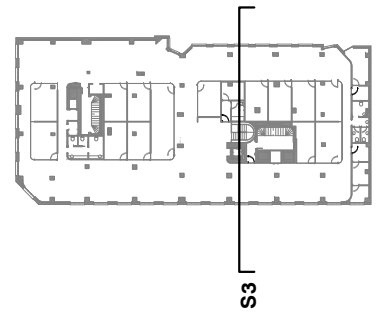

Reforma
Secciones 3


1/100

Reforma de oficinas administrativas
para el Gobierno de Navarra
C/ Arrieta 25 y Paulino Caballero 6.
Pamplona


Proyecto de ejecución
Diciembre 2019

Promueve
Gobierno de Navarra

Proyecto
Arquitectura *Belén Beguiristain*
Belén Beguiristain Juan Oroz Juan Roldán
Arquitectura técnica Iker Louzao Miguel Prieto
Ingeniería AM Ingenieros
arquitectura@beguiristainoroz.com T 948 207 567

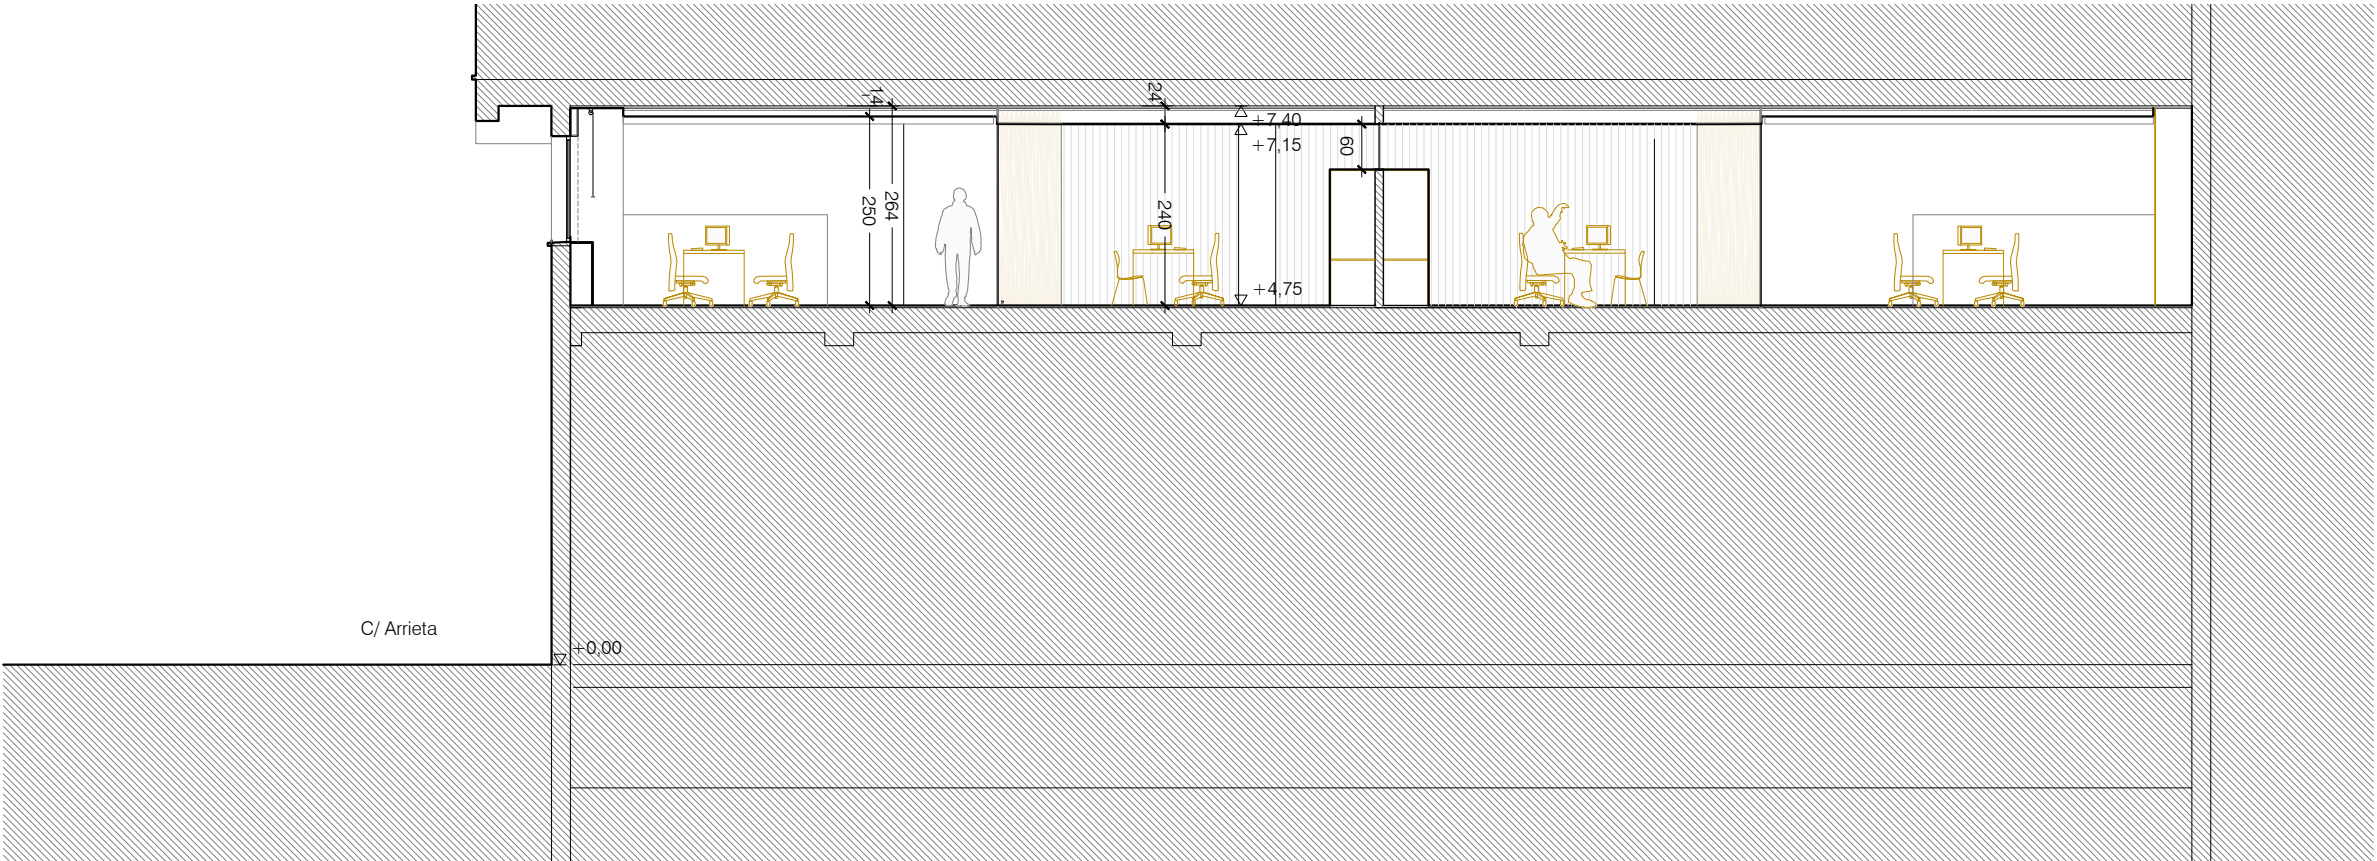

S4 Sección transversal

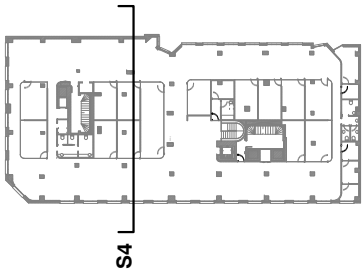


Albañilería

- 1 Placa de yeso laminado
750<d<900: 1.5 cm
- 2 Perfilera de aluminio +
Aislante de lana de roca
(0.031 w/mk): 4,6 cm
- 3 Perfilera de aluminio +
Aislante de lana de roca
(0.031 w/mk): 7 cm
- 4 1/2 pie de ladrillo macizo: 11,5 cm
- 5 Mortero de cemento hidrofugo: 1 cm
- 6 Tabique LHD: 8 cm
- 7 Cierre de chapa metálica - ascensor
- 8 Pilar/tabique existente (*1)
- 9 Pilar/tabique existente (*1)
- 10 Se ajustará el tipo y espesor del
aislamiento (lana de roca, vidrio
celular...)al espacio disponible en planta
para ejecutar siempre cajeados de las
medidas indicadas en planos.
- 11 Lámina tipo *acustidan*



*Todas las medidas se comprobarán en obra

*1 Se trasdosará sobre enfoscado o lucido

Tabiquería

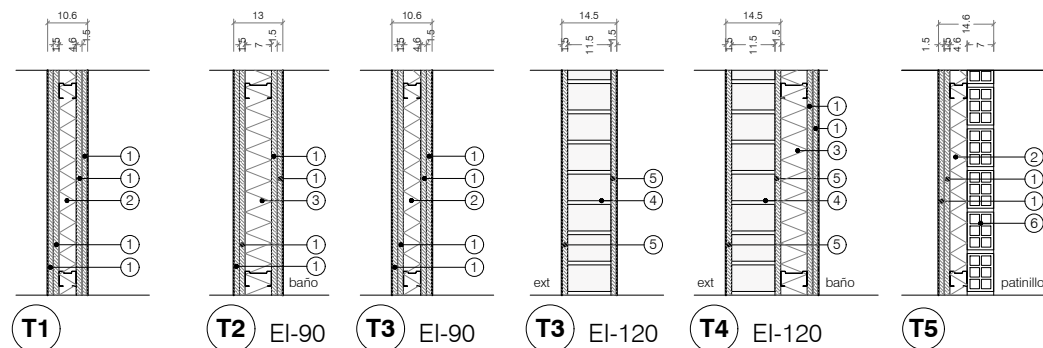

Trasdosados

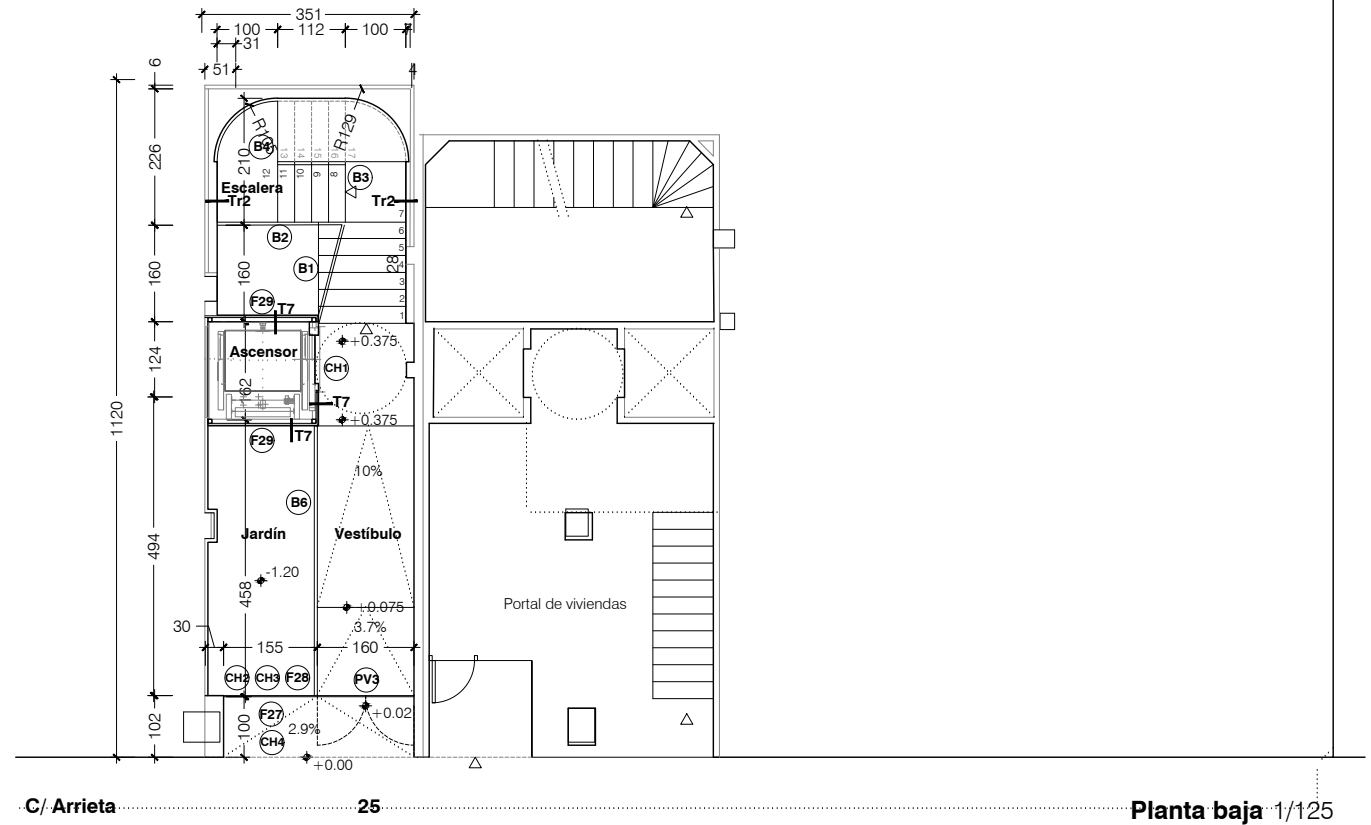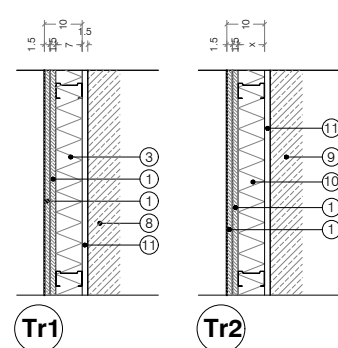

C1

Memoria de
albañilería
Planta baja

1/125

Reforma de oficinas administrativas
para el Gobierno de Navarra
C/ Arrieta 25 y Paulino Caballero 6.
Pamplona

Proyecto de ejecución
Diciembre 2019


Promueve
Gobierno de Navarra

Proyecto
Arquitectura


Belén Beguiristain Juan Oroz Juan Roldán

Arquitectura técnica Iker Louzao Miguel Prieto


Ingeniería AM Ingenieros
arquitectura@beguiristainoroz.com T 948 207 567

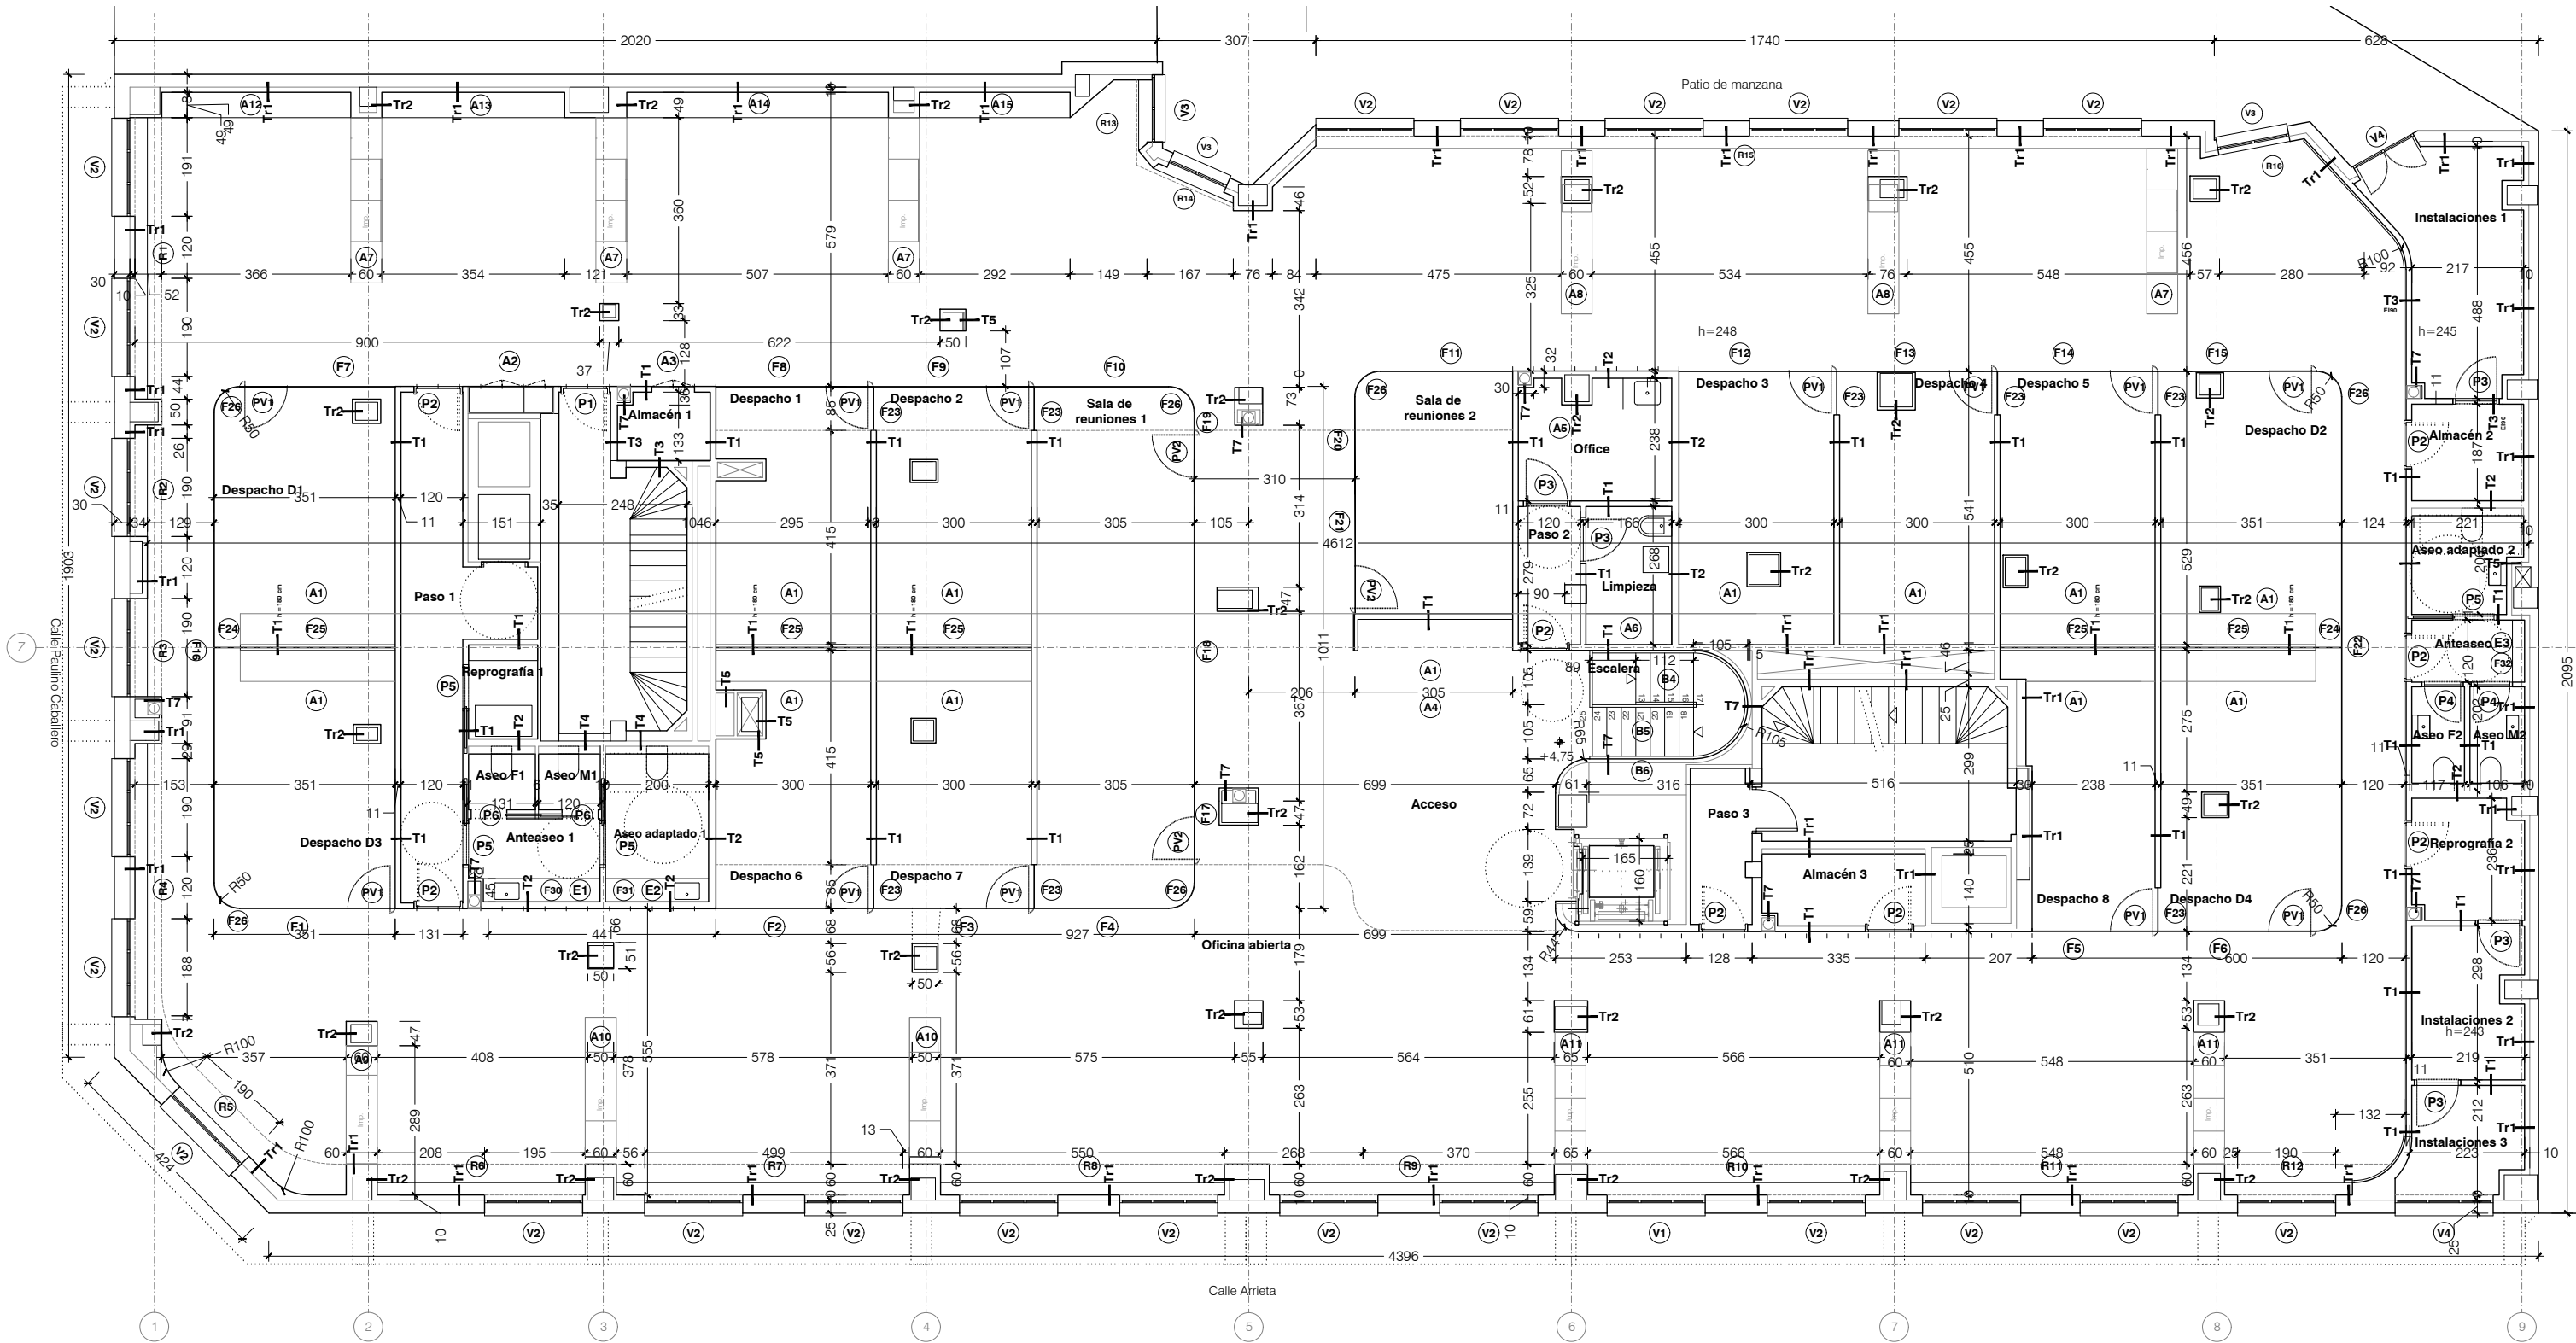

Tabiquería

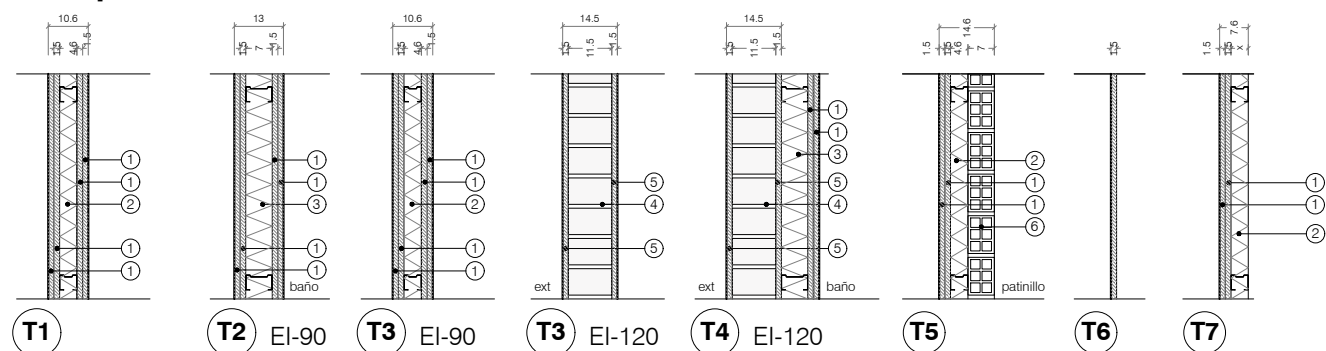

Trasdosados

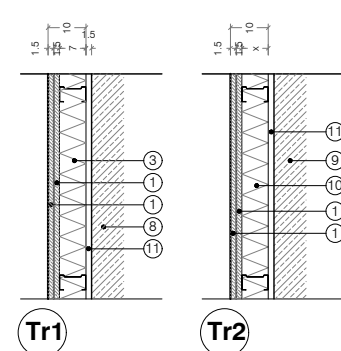

C2

Memoria de albañilería Planta primera

1/125

Reforma de oficinas administrativas
para el Gobierno de Navarra
C/ Arrieta 25 y Paulino Caballero 6.
Pamplona

Proyecto de ejecución
Diciembre 2019

Promueve
Gobierno de Navarra

Proyecto

Arquitectura

Belén Beguiristain Juan Oroz Juan Roldán

Arquitectura técnica



Iker Louzao
Miguel Prieto

Ingeniería

AM Ingenieros

arquitectura@beguiristainoroz.com T 948 207 567

▼ +2,65 **Carpintería de madera**

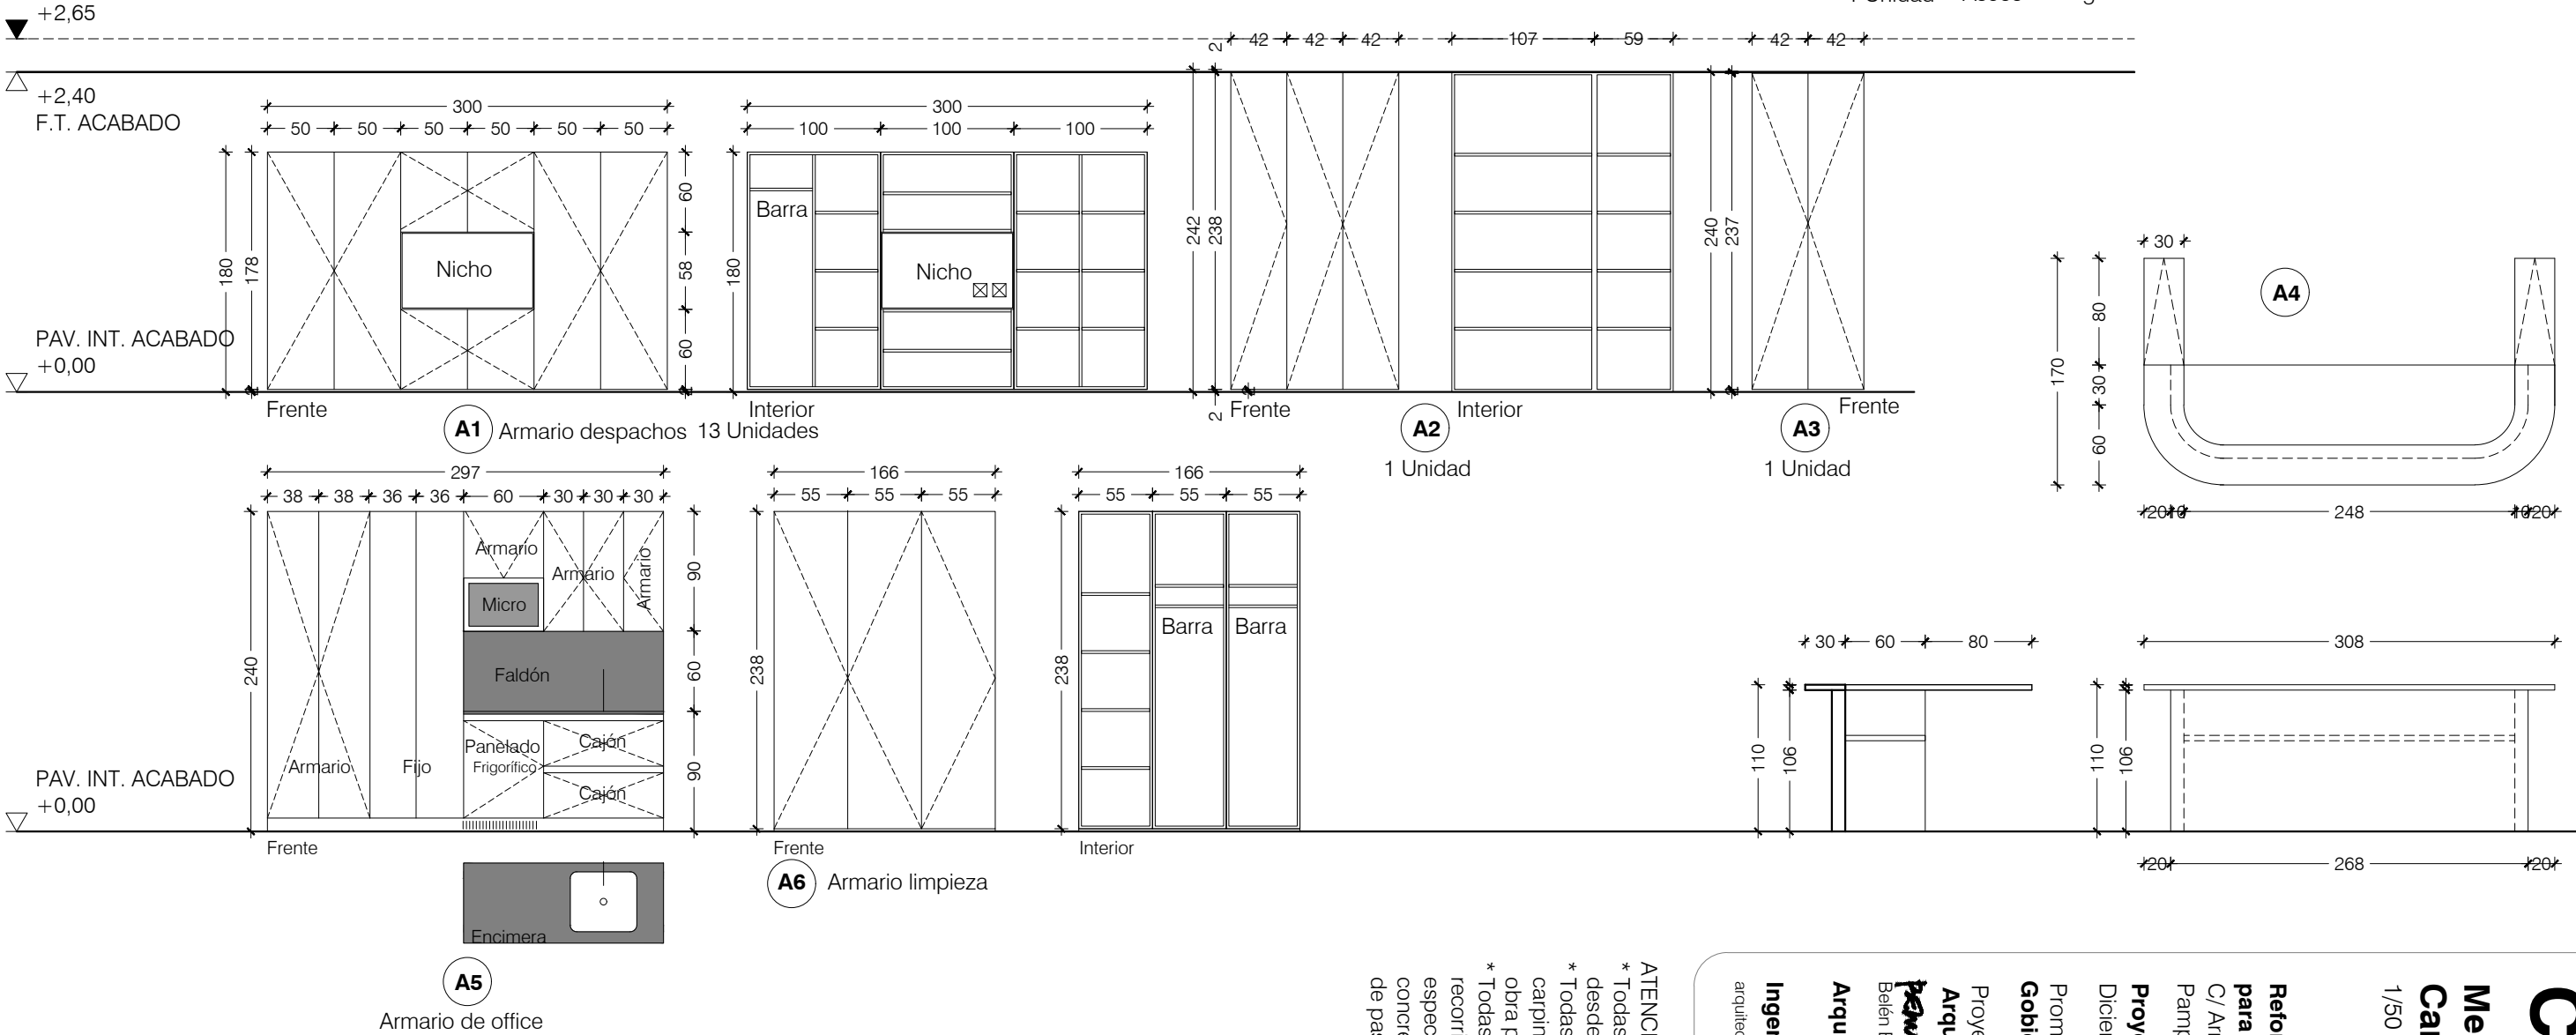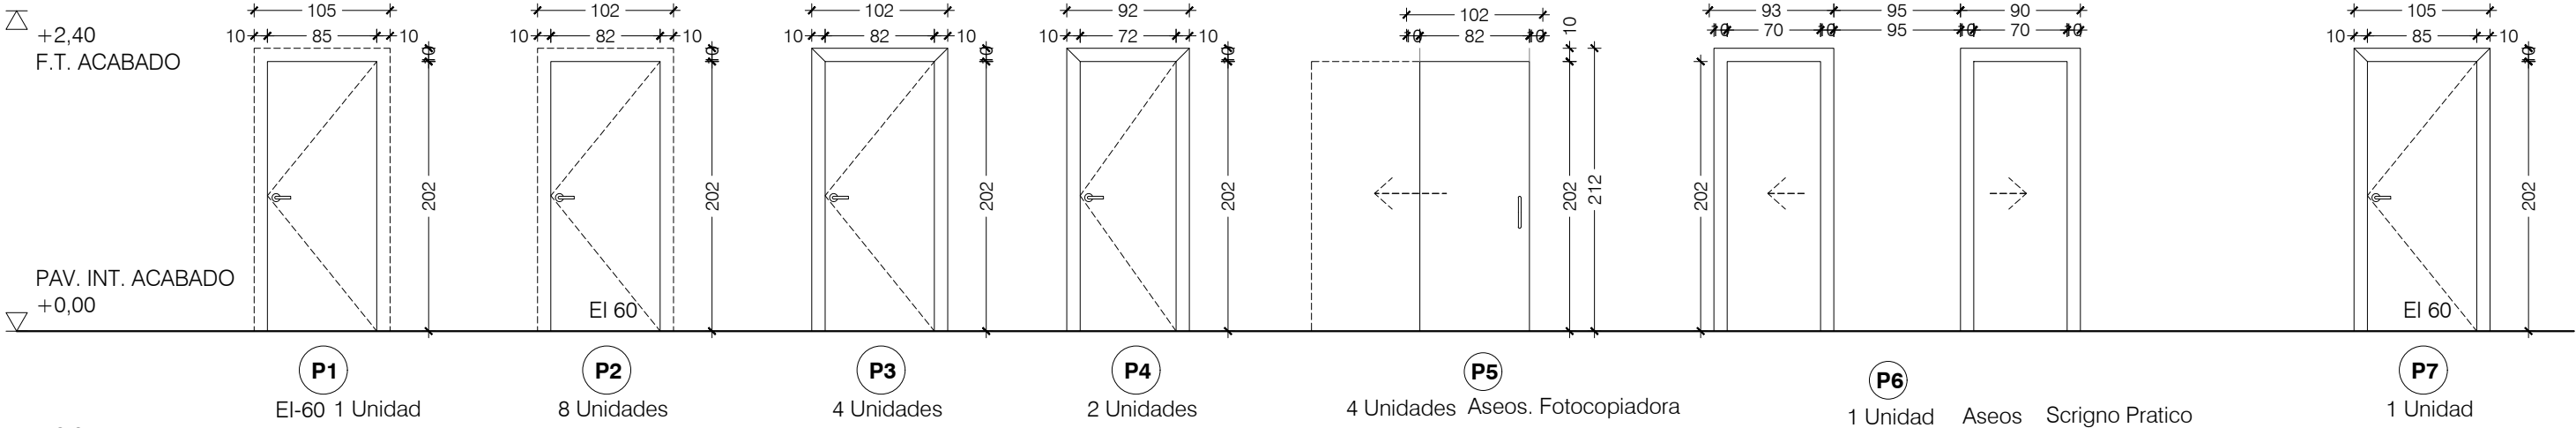

ATENCIÓN:

- * Todas las carpinterías están dibujadas desde el exterior.
- * Todas las dimensiones de las carpinterías deberán comprobarse en obra previamente a su instalación.
- * Todas las puertas situadas en recorridos accesibles cumplirán las especificaciones del DB SUA, en concreto, las especificaciones de ancho de paso libre.

C11

Memoria de carpintería

Carpintería interior 1

1/50

Reforma de oficinas administrativas para el Gobierno de Navarra

C/ Arieta 25 y Paulino Caballero 6. Pamplona

Proyecto de ejecución

Diciembre 2019

Promueve
Gobierno de Navarra

Proyecto
Arquitectura

Belén Beguiristain
Belén Beguiristain Juan Oroz Juan Roldán





Arquitectura técnica

Iker Louzao Miguel Prieto





Ingeniería

AM Ingenieros





arquitectura@beguiristainoroz.com T 948 207 567

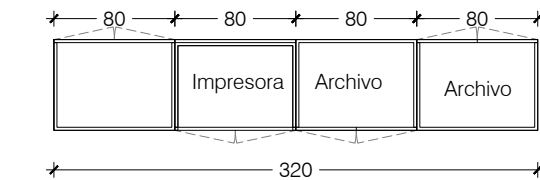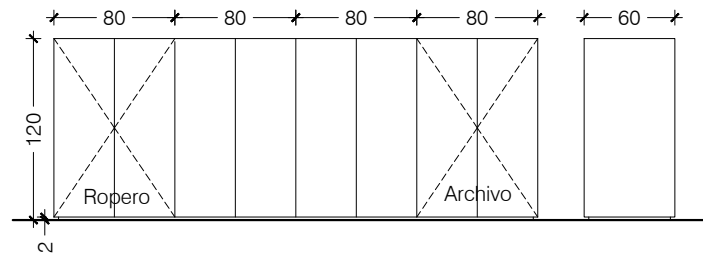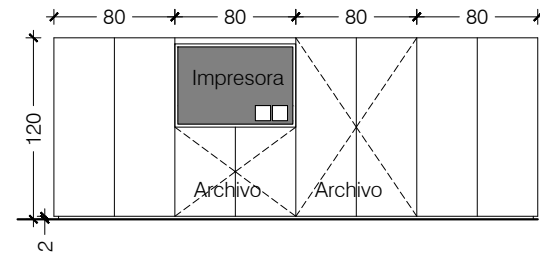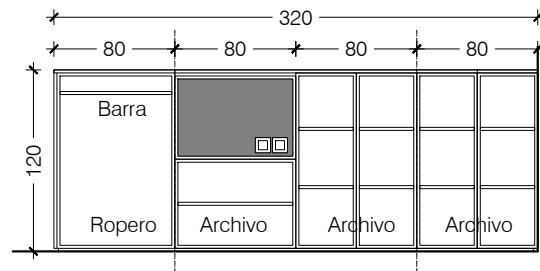





A7 Armario área de trabajo
4 Unidades

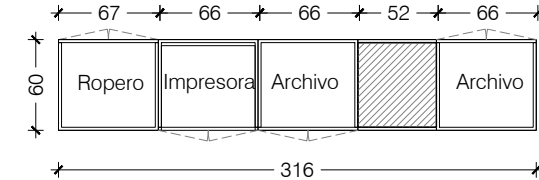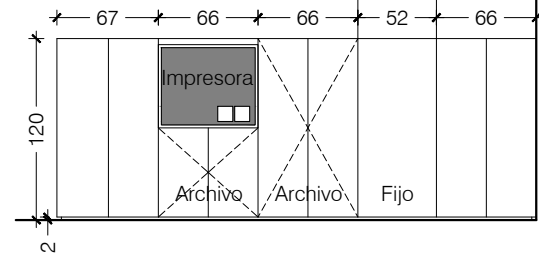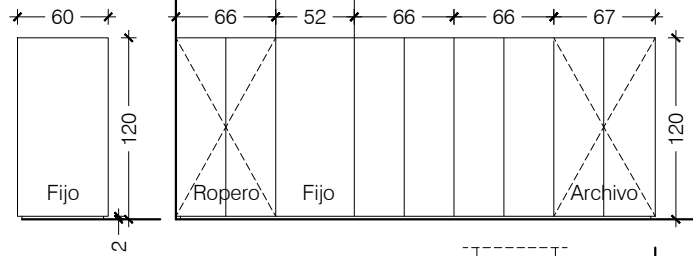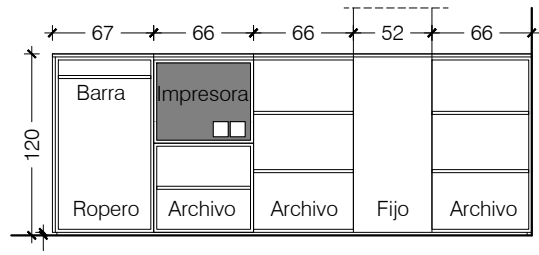





A8 Armario área de trabajo
2 Unidades

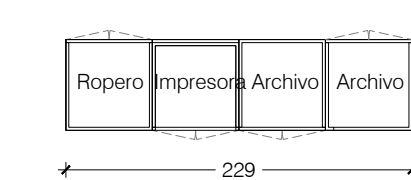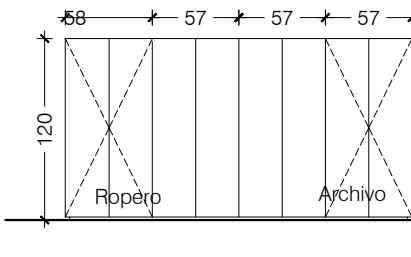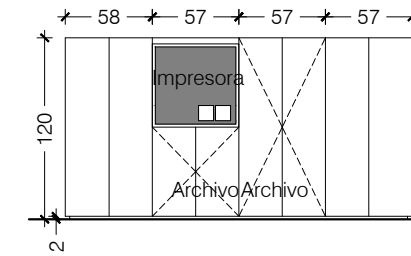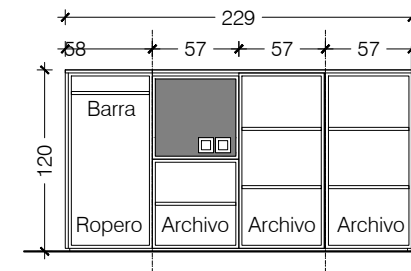


A9 Armario área de trabajo
1 Unidad

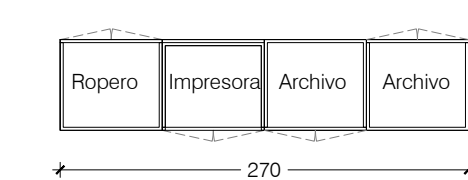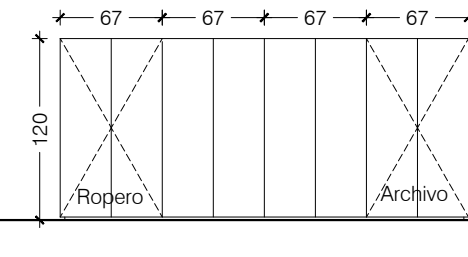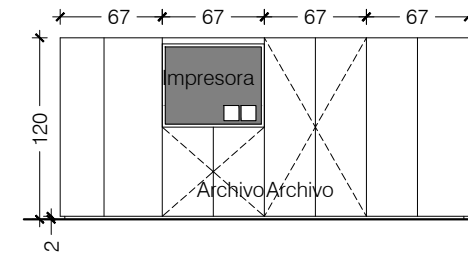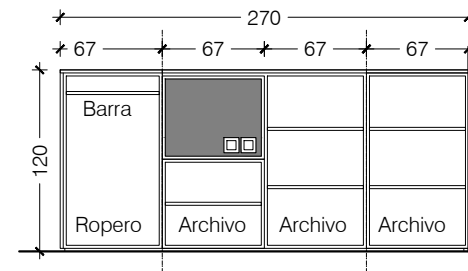


A10 Armario área de trabajo
2 Unidades

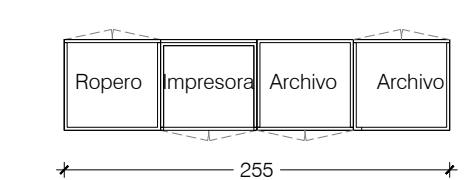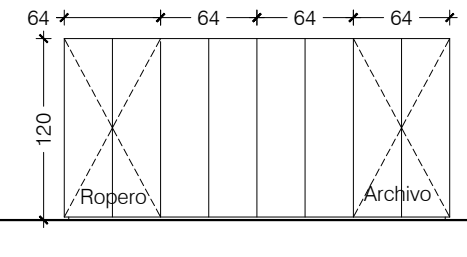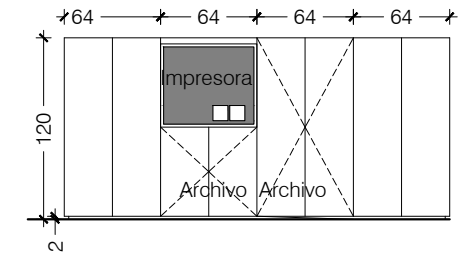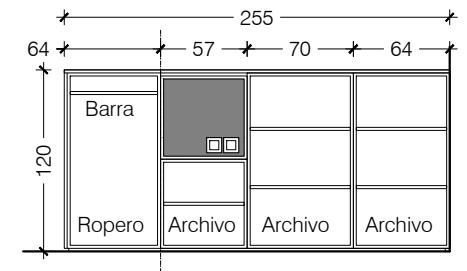


A11 Armario área de trabajo
3 Unidades

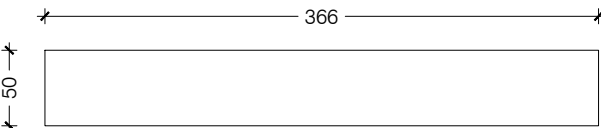


A12 Encimera
1 Unidad

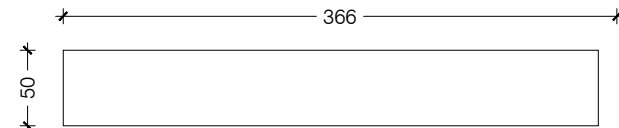

A13 Encimera
1 Unidad

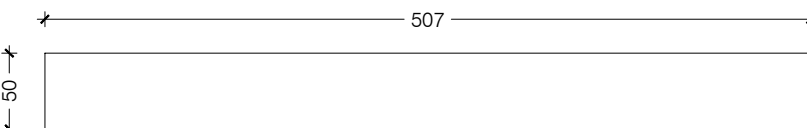

A14 Encimera
1 Unidad

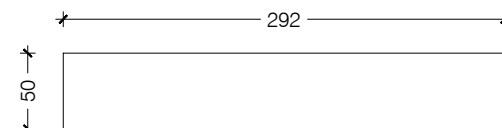

A15 Encimera
1 Unidad

ATENCIÓN:

- * Todas las carpinterías están dibujadas desde el exterior.
- * Todas las dimensiones de las carpinterías deberán comprobarse en obra previamente a su instalación. Todos los recorridos accesibles cumplirán las especificaciones del DB SUA, en concreto, las especificaciones de ancho de paso libre.

Reforma de oficinas administrativas para el Gobierno de Navarra
C/ Arieta 25 y Paulino Caballero 6.
Pamplona

Proyecto de ejecución
Diciembre 2019

Promueve
Gobierno de Navarra

Proyecto
Arquitectura
Belén Beguiristain
Belén Beguiristain Juan Oroz Juan Roldán


Arquitectura técnica
Iker Louzao Miguel Prieto

Ingeniería
AM Ingenieros
arquitectura@beguiristainoroz.com T 948 207 567

C12

Memoria de carpintería
Carpintería interior 2
1/50

Carpintería de madera

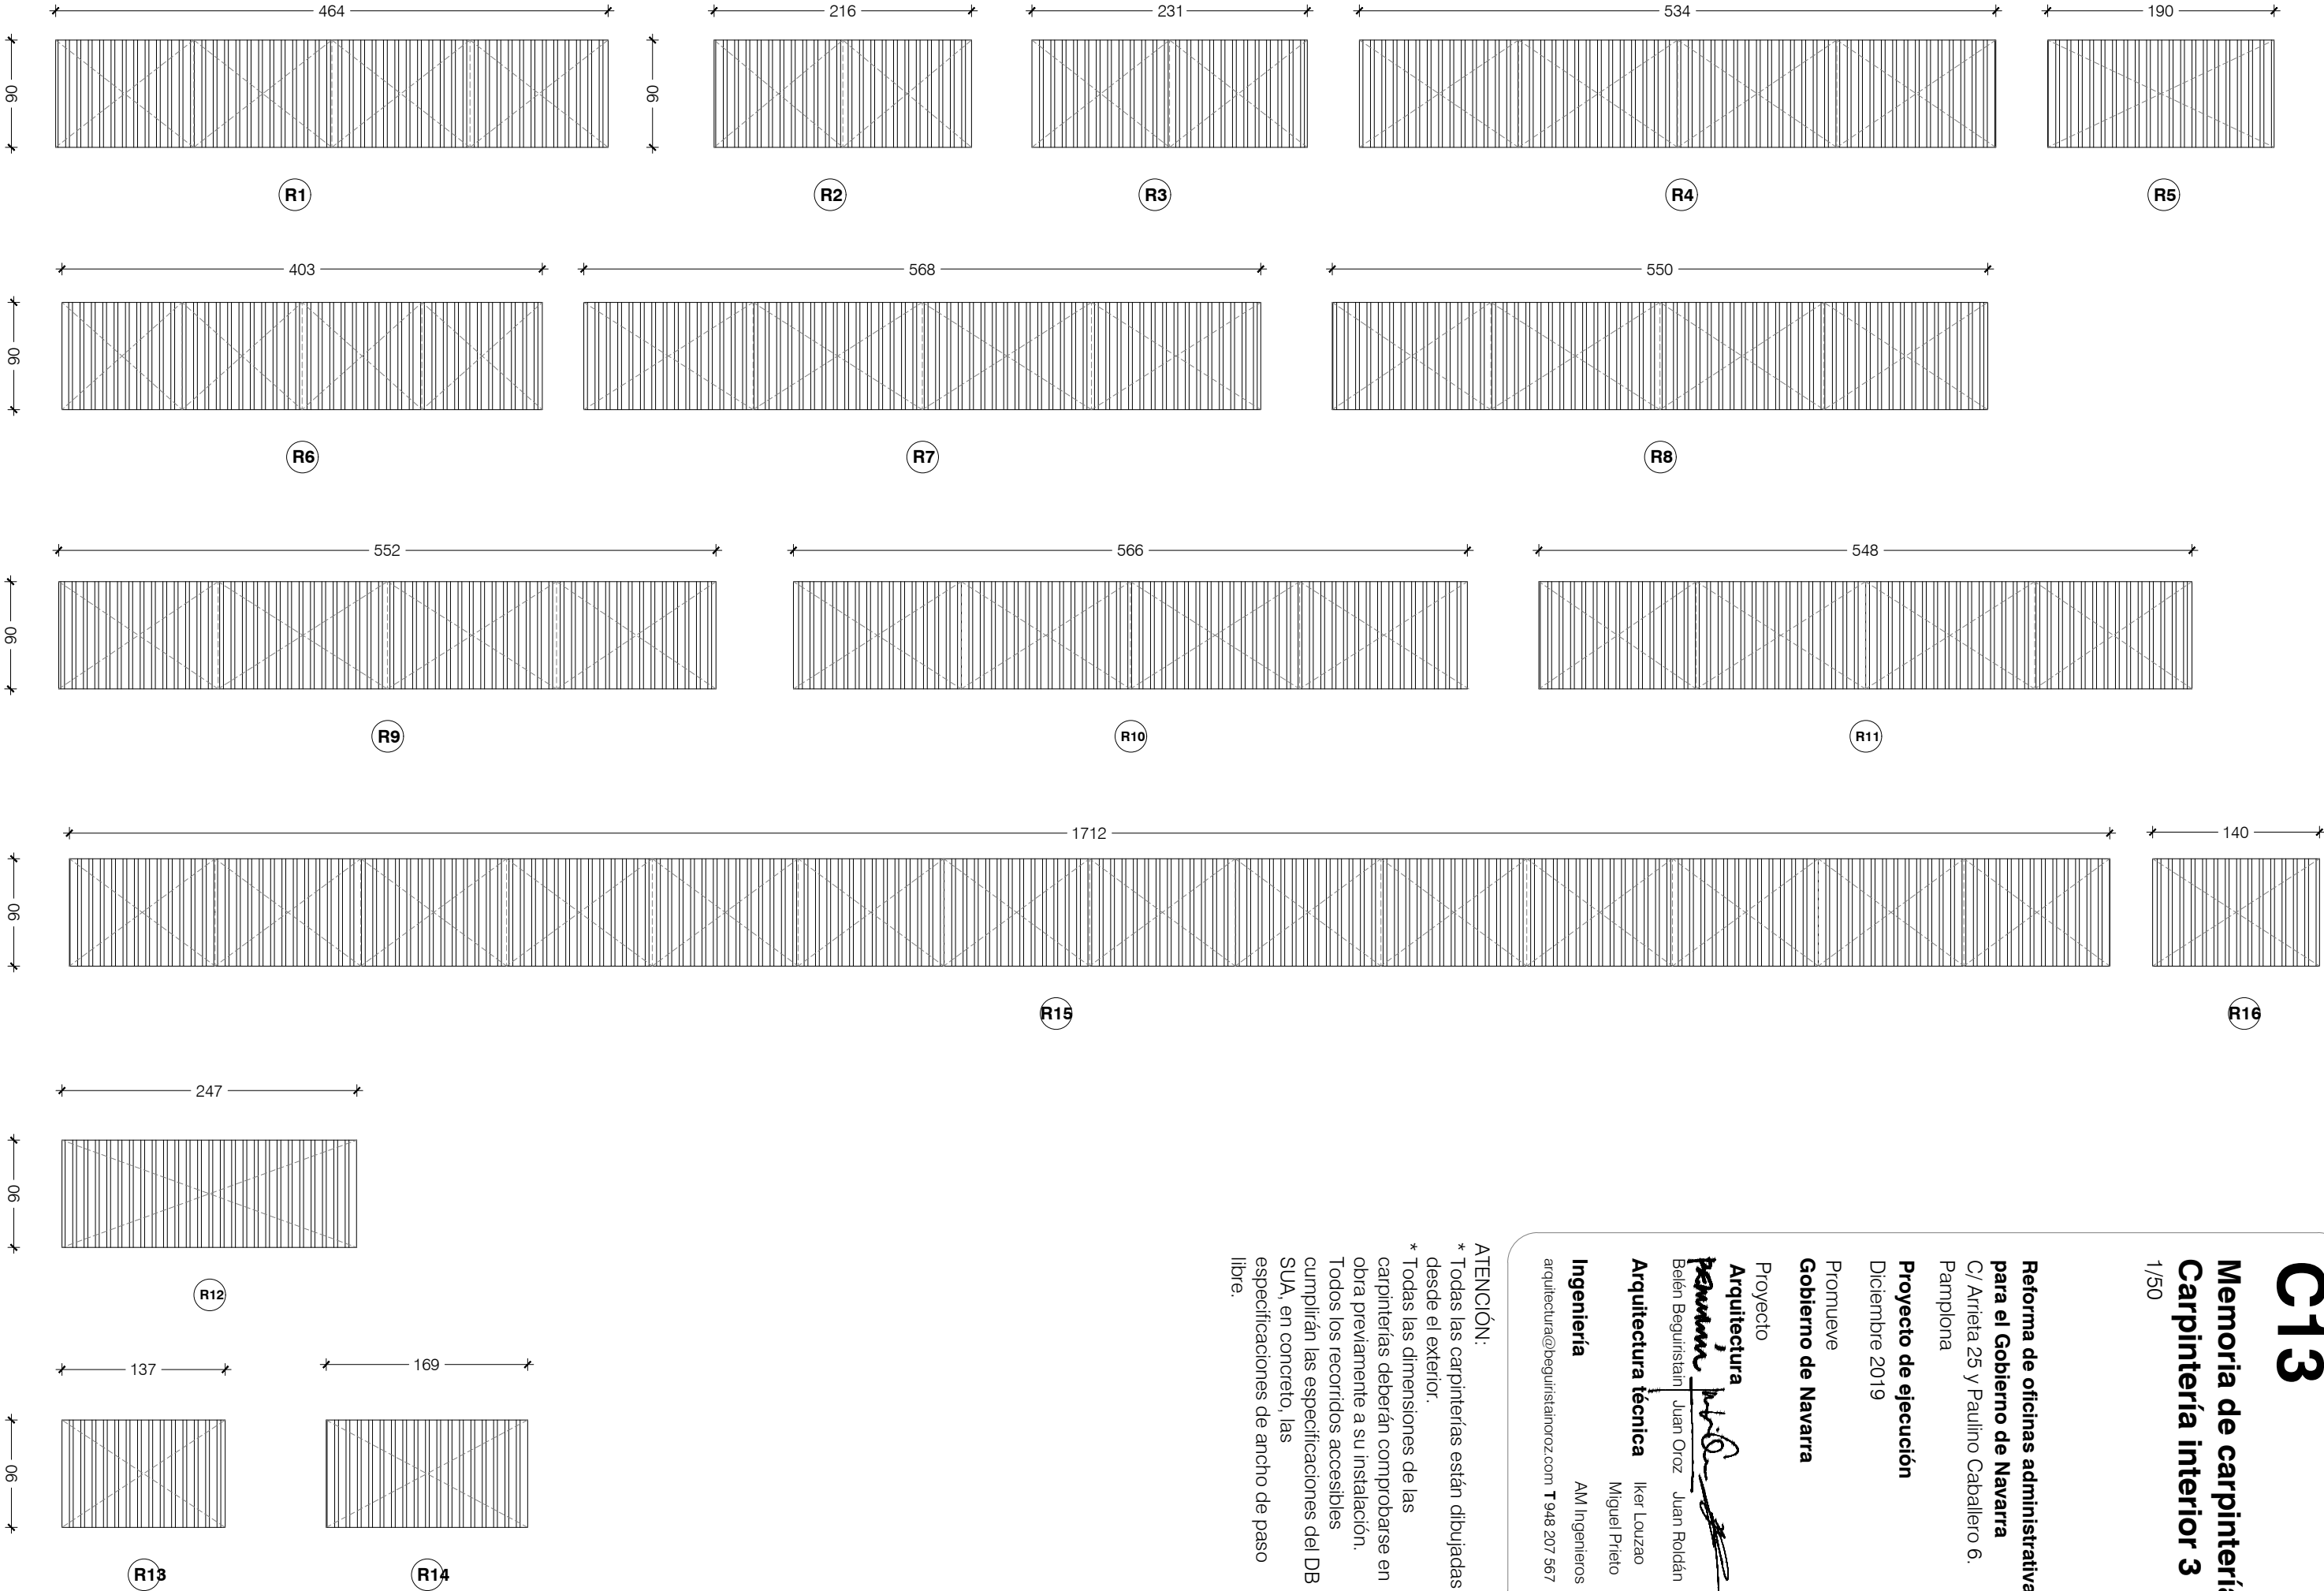

C13

Memoria de carpintería

Carpintería interior 3

1/50

Reforma de oficinas administrativas para el Gobierno de Navarra
C/ Arieta 25 y Paulino Caballero 6. Pamplona

Proyecto de ejecución
Diciembre 2019

Promueve
Gobierno de Navarra




Proyecto
Arquitectura
Belén Beguiristain
Belén Beguiristain Juan Oroz Juan Roldán

Arquitectura técnica
Iker Louzao Miguel Prieto

Ingeniería
AM Ingenieros
arquitectura@beguiristainoroz.com T 948 207 567

ATENCIÓN:

- * Todas las carpinterías están dibujadas desde el exterior.
- * Todas las dimensiones de las carpinterías deberán comprobarse en obra previamente a su instalación. Todos los recorridos accesibles cumplirán las especificaciones del DB SUA, en concreto, las especificaciones de ancho de paso libre.

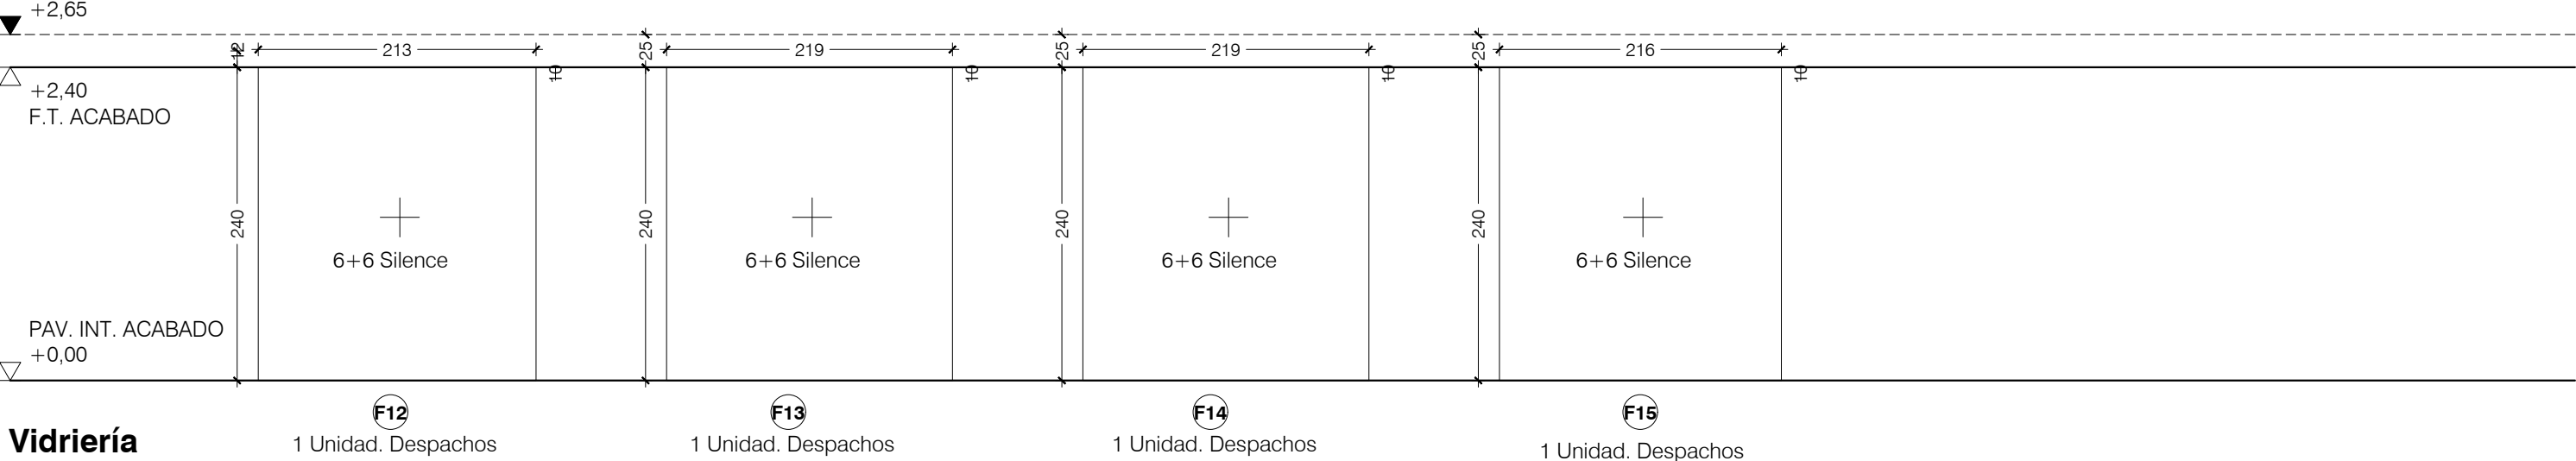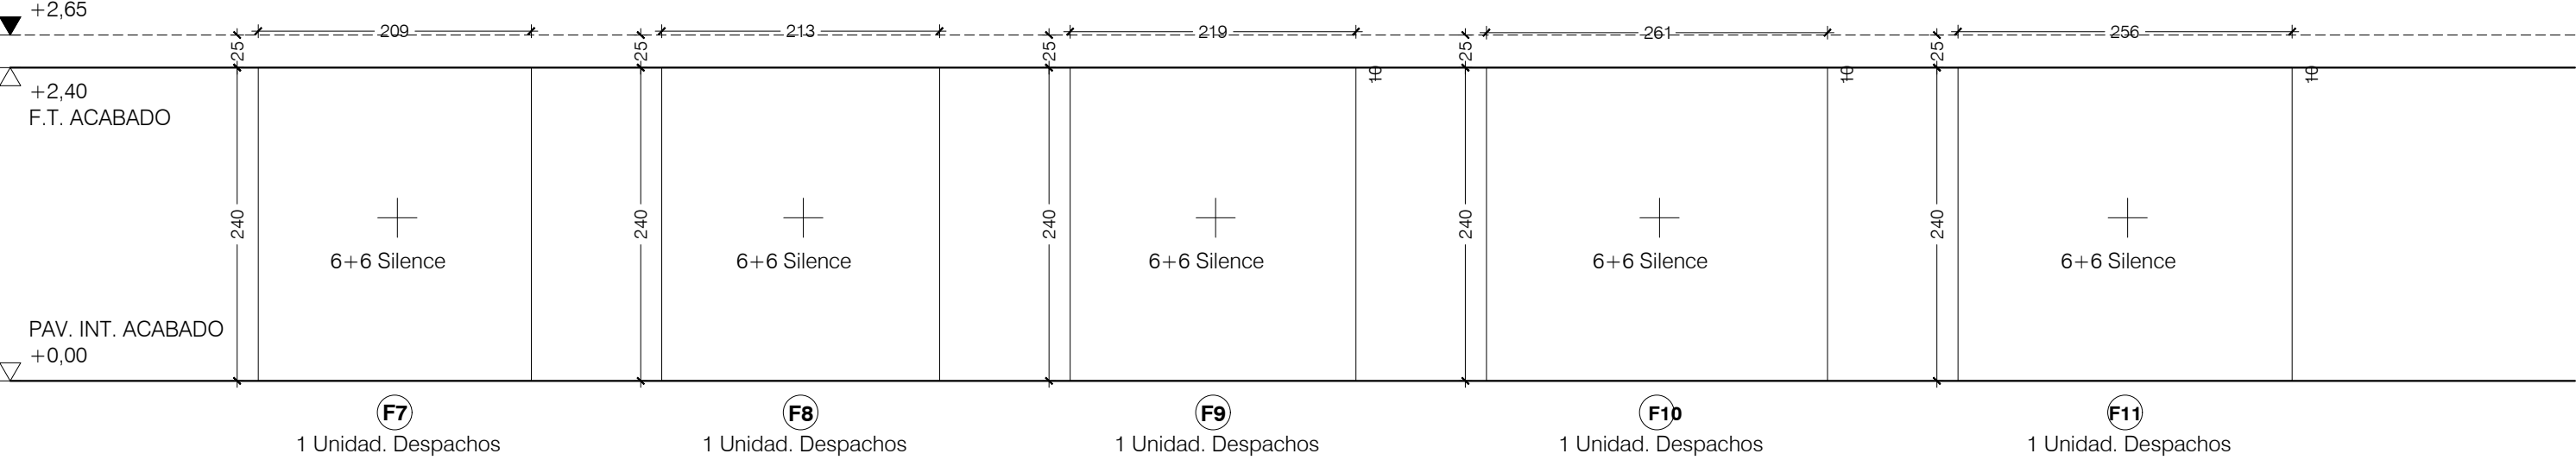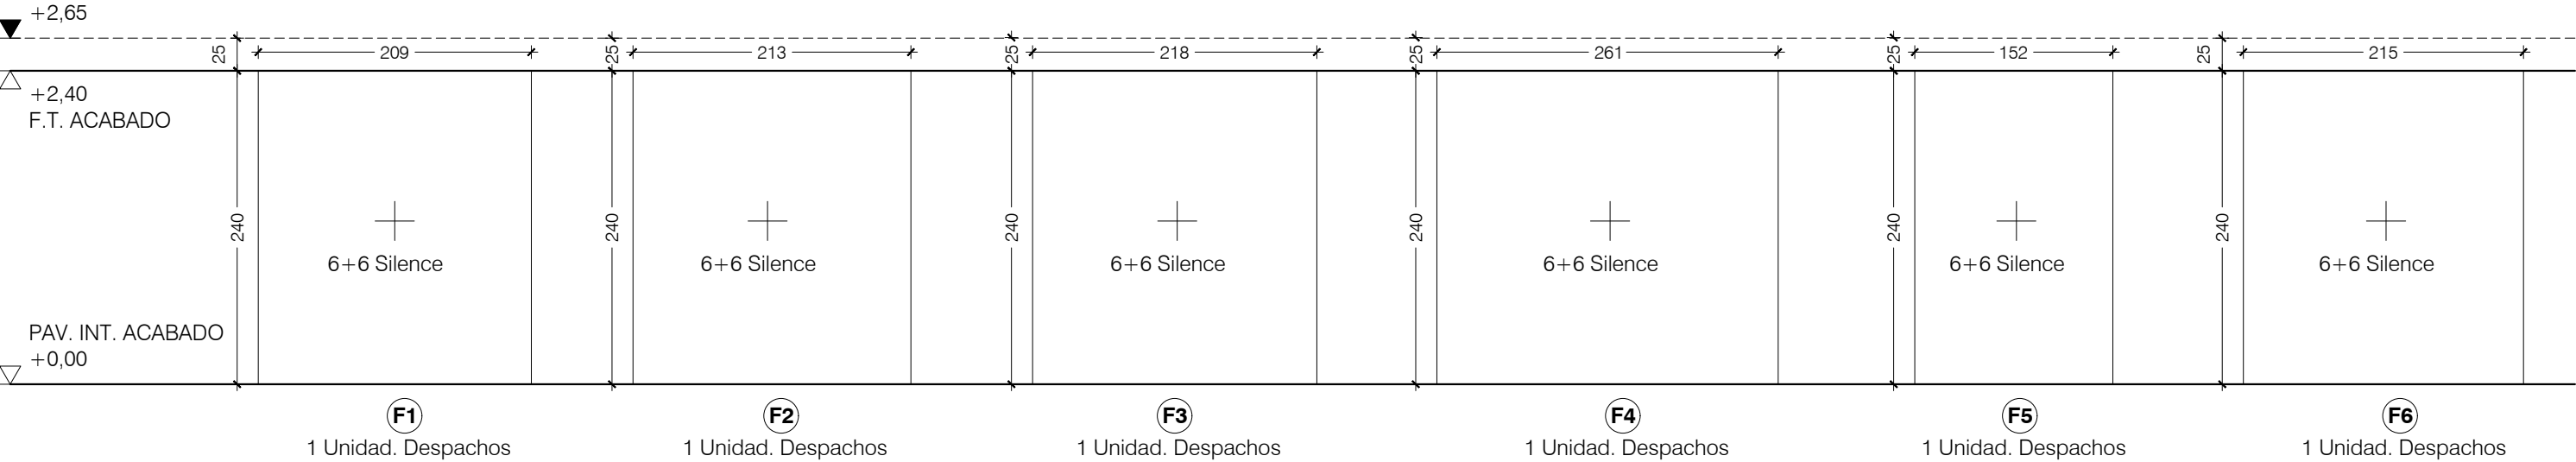

Vidriería

ATENCIÓN:
* Todas las carpinterías están dibujadas desde el exterior.
* Todas las dimensiones de las carpinterías deberán comprobarse en obra previamente a su instalación. Todos los recorridos accesibles cumplirán las especificaciones del DB SUA, en concreto, las especificaciones de ancho de paso libre.

Reforma de oficinas administrativas para el Gobierno de Navarra

C/ Arieta 25 y Paulino Caballero 6. Pamplona

Proyecto de ejecución

Diciembre 2019

Promueve

Gobierno de Navarra

Proyecto

Arquitectura

Belén Beguiristain Juan Oroz Juan Roldán





Arquitectura técnica

Iker Louzao Miguel Prieto

Ingeniería

AM Ingenieros

arquitectura@beguiristainroz.com T 948 207 567

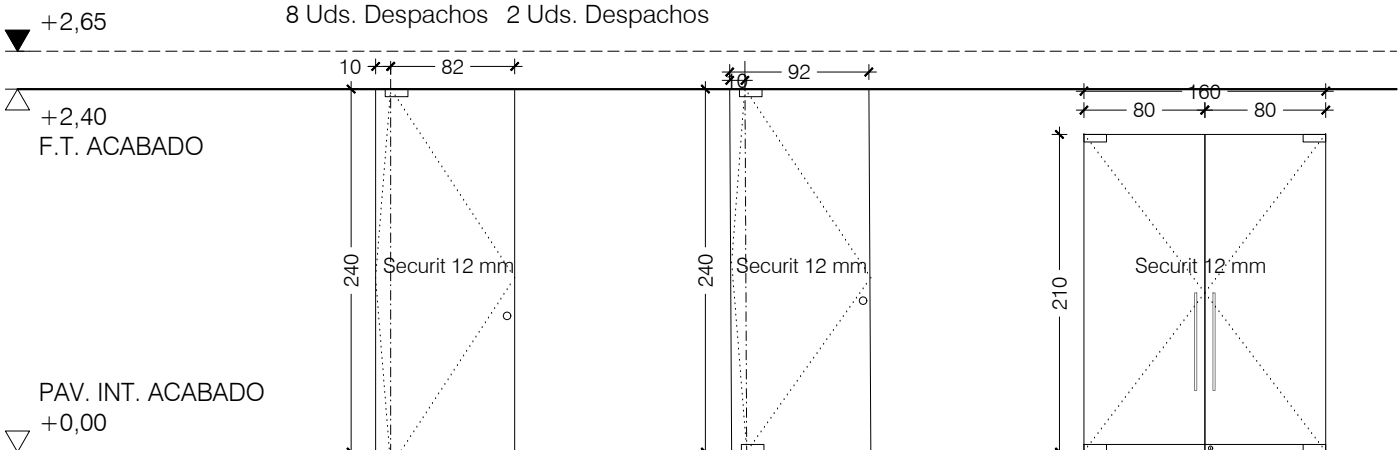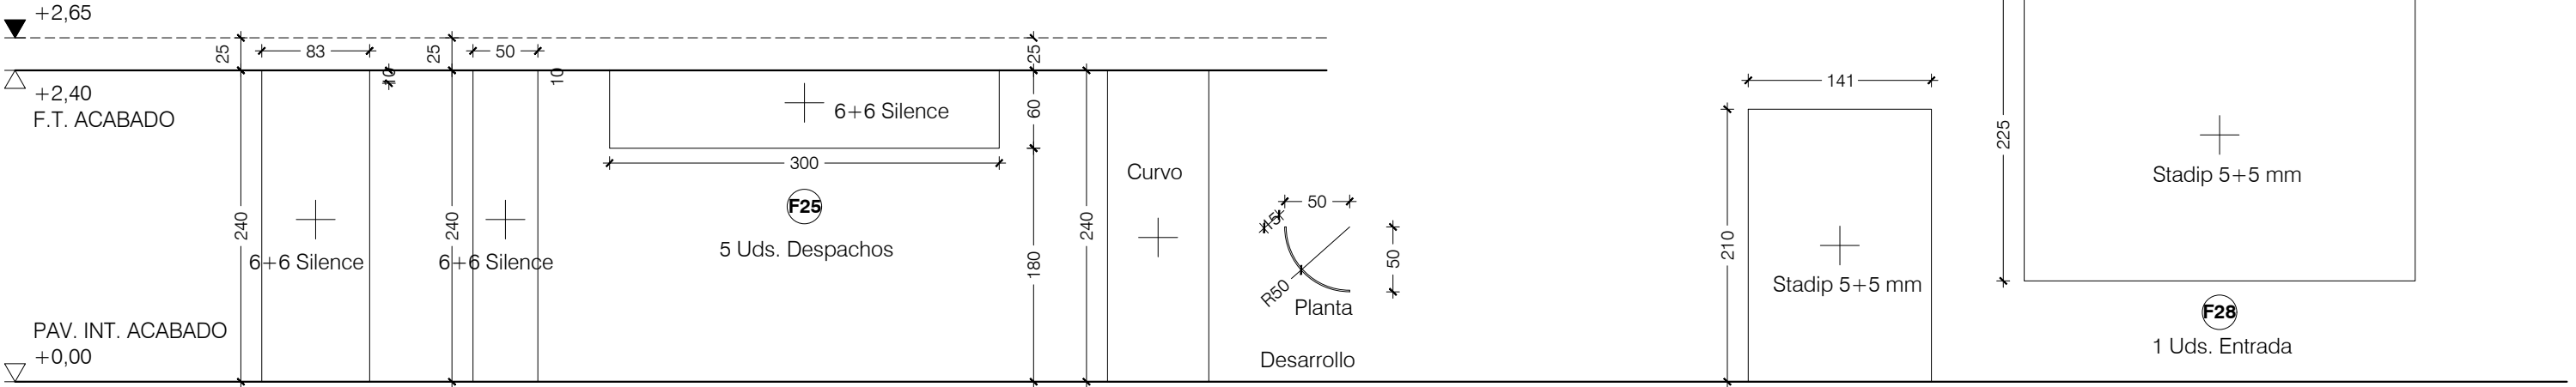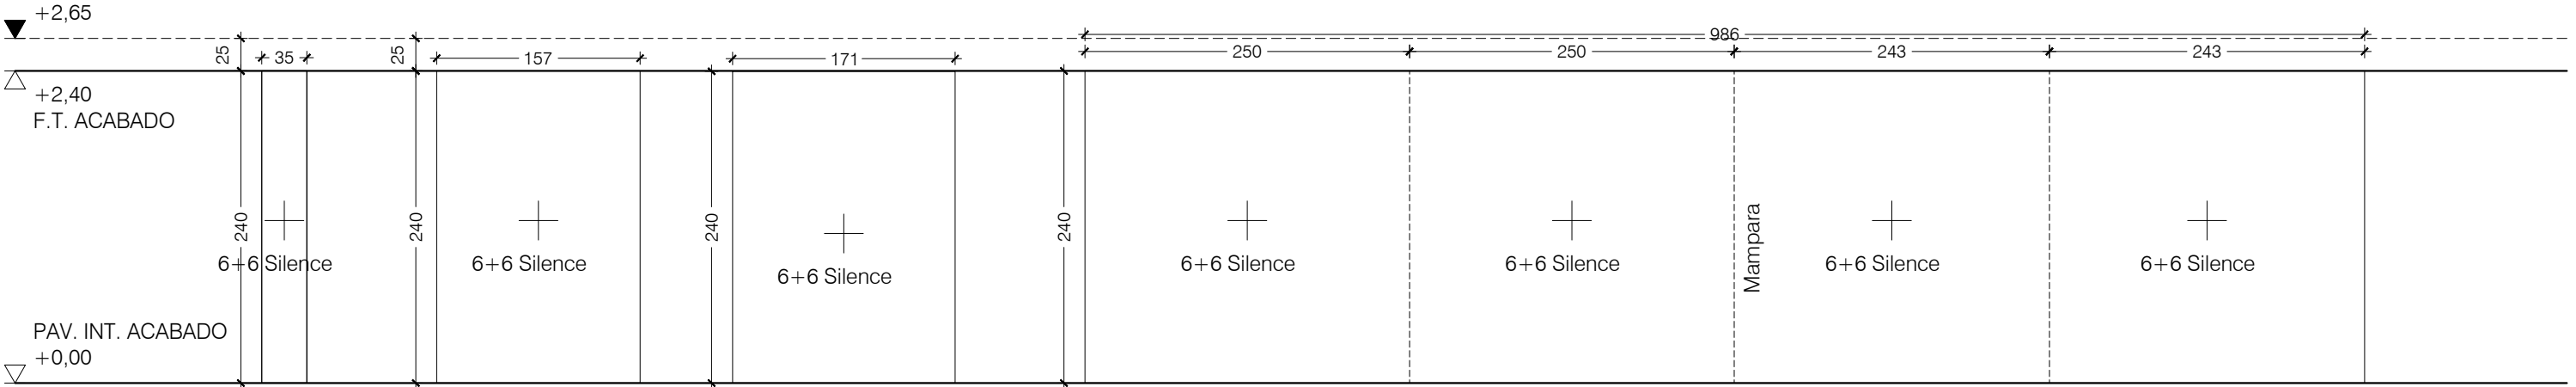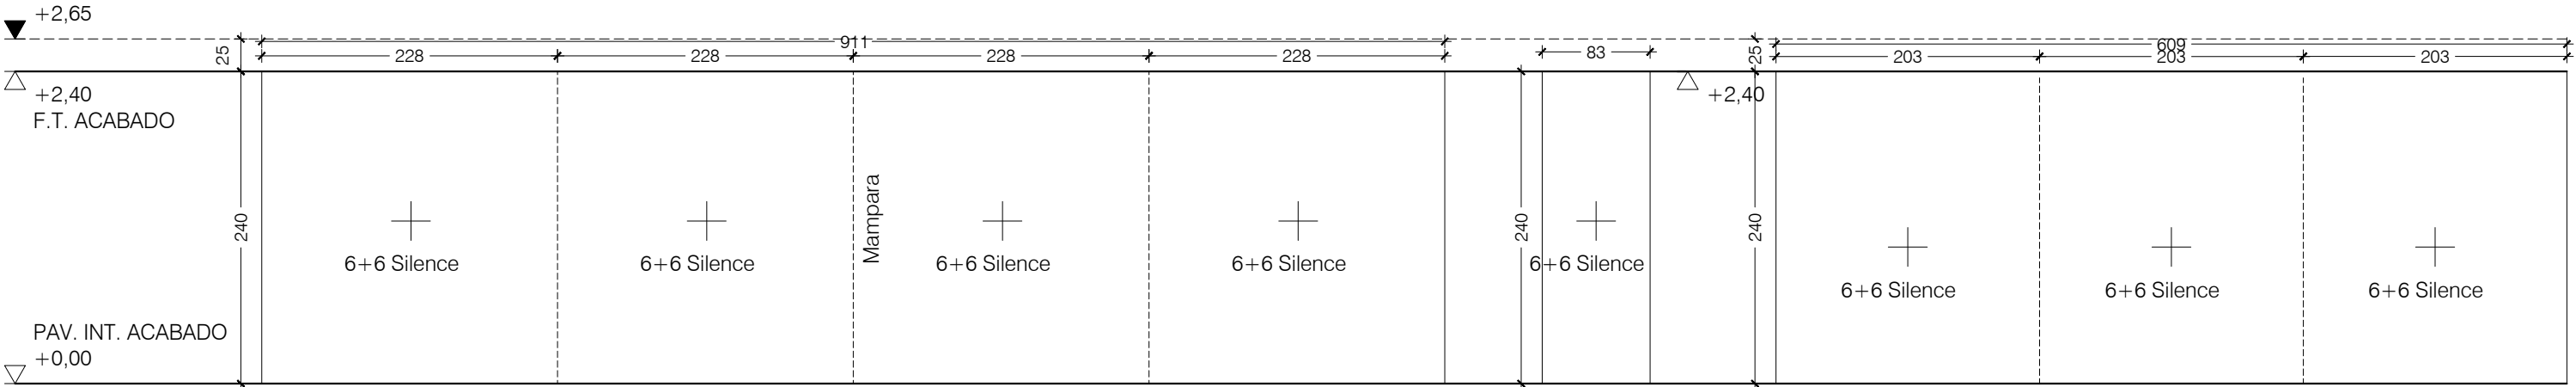

Vidriería

12 Unidades. Despachos

3 Uds. Sala de reuniones

1 Uds. Entrada

ATENCIÓN:

- * Todas las carpinterías están dibujadas desde el exterior.
- * Todas las dimensiones de las carpinterías deberán comprobarse en obra previamente a su instalación.
- Todos los recorridos accesibles cumplirán las especificaciones del DB SUA, en concreto, las especificaciones de ancho de paso libre.

C15

Memoria de carpintería Vidriería 2

1/50

Reforma de oficinas administrativas para el Gobierno de Navarra
C/ Arieta 25 y Paulino Caballero 6.
Pamplona




Proyecto de ejecución
Diciembre 2019

Promueve
Gobierno de Navarra

Proyecto Arquitecto
Belén Beguiristain Juan Oroz Juan Roldán

Arquitectura técnica
Iker Louzao Miguel Prieto

Ingeniería
AM Ingenieros
arquitectura@beguiristainoroz.com T 948 207 567

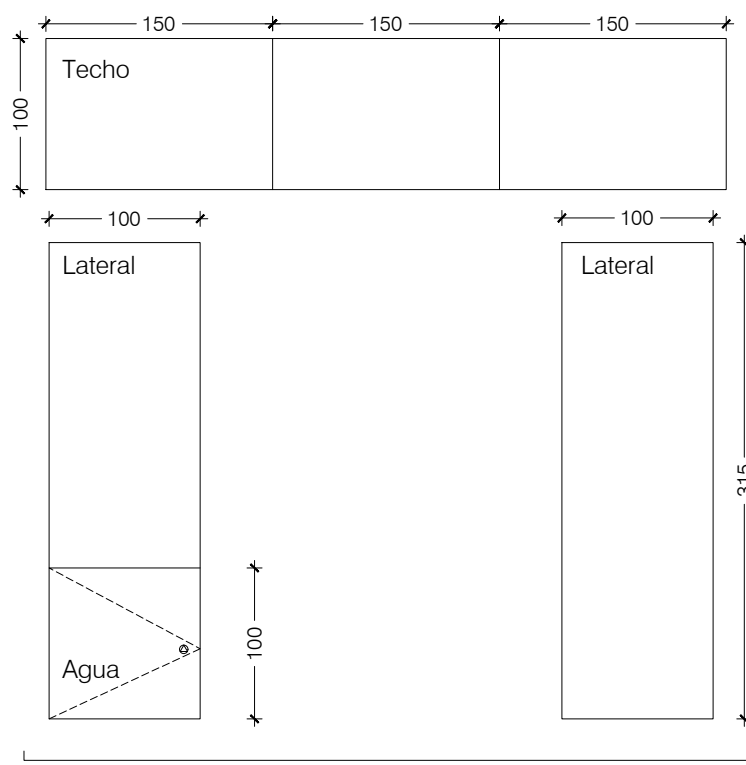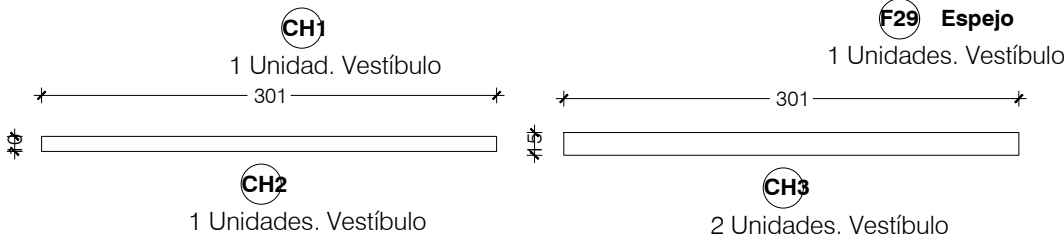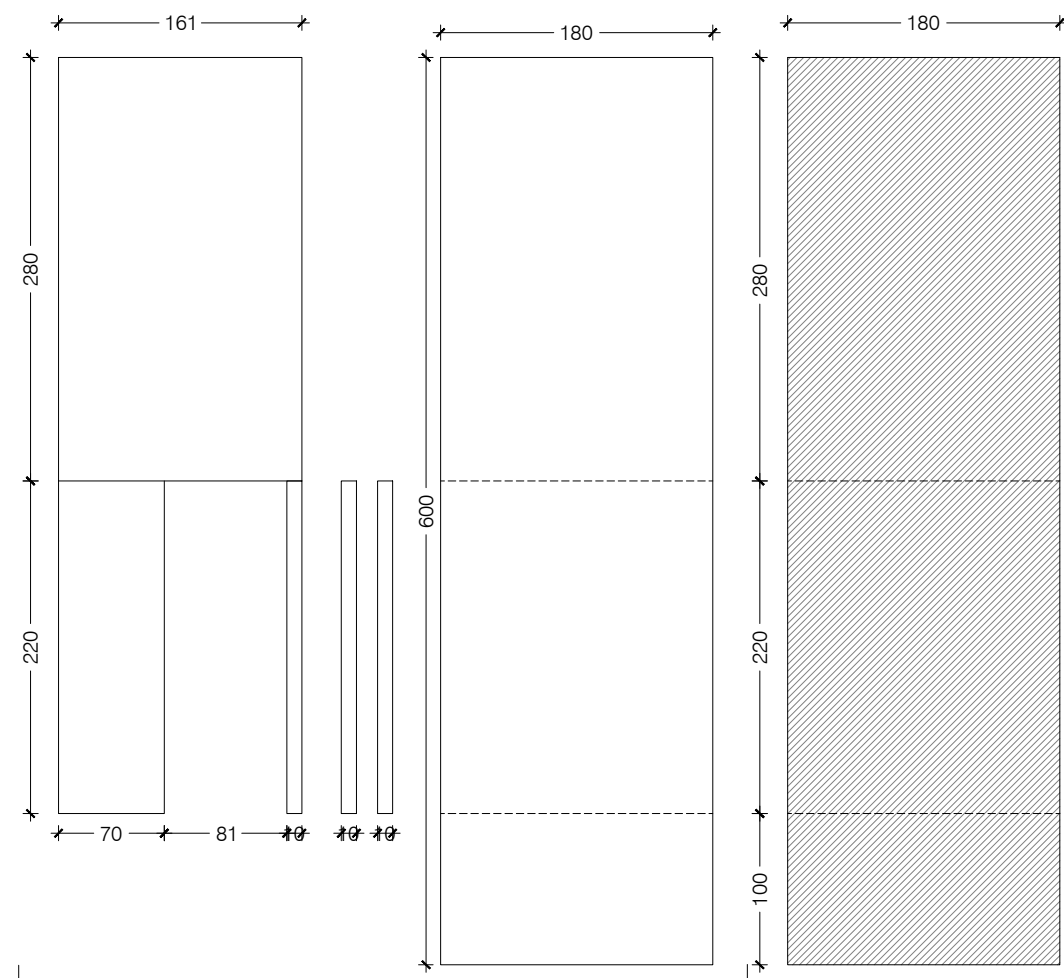


CH1 1 Unidad. Vestíbulo

CH2 1 Unidades. Vestíbulo

CH3 2 Unidades. Vestíbulo

CH4 1 Unidad. Acceso general


F29 Espejo 1 Unidades. Vestíbulo

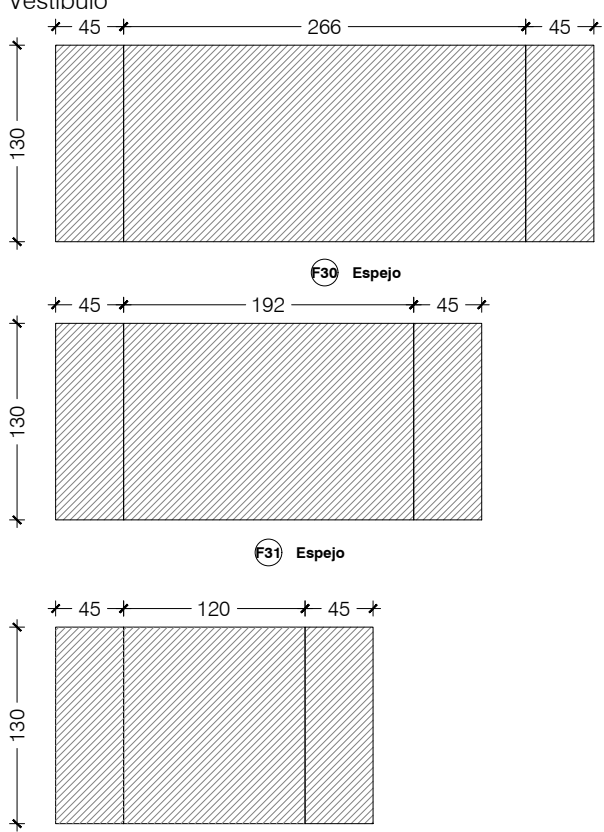


F30 Espejo

F31 Espejo

F32 Espejo

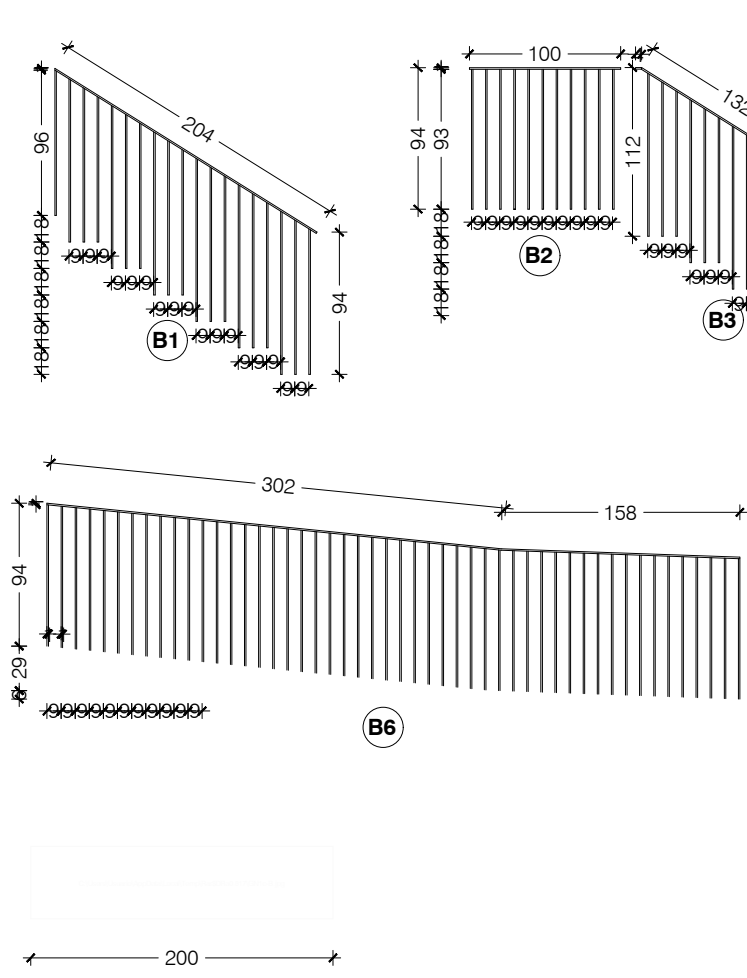


L1 200

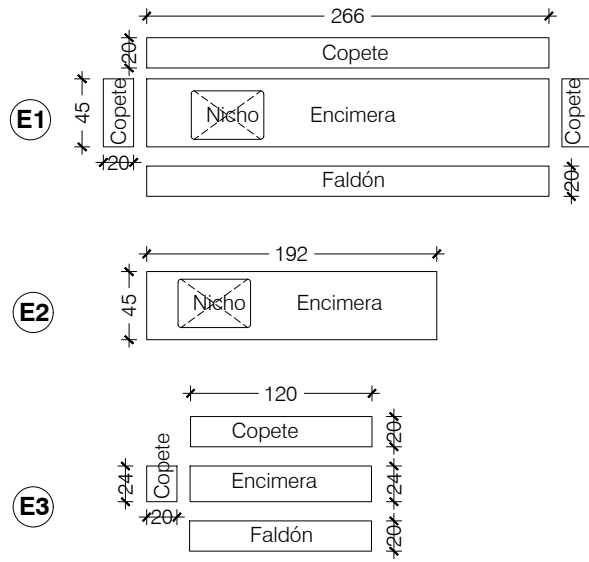


E1

E2


E3

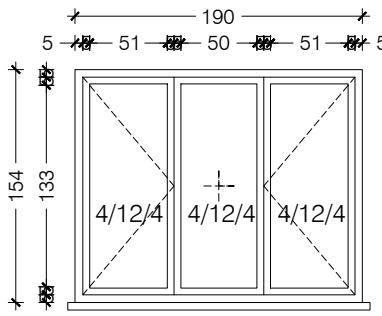


V1 1 Unidad. Zona de trabajo

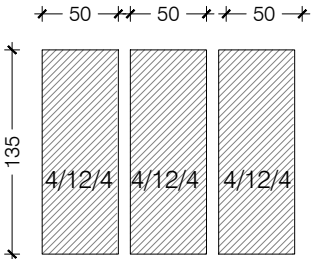


V2 24 Unidad. Zona de trabajo

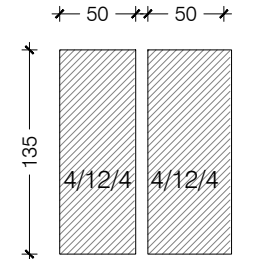

V3 3 Unidades. Zona de trabajo

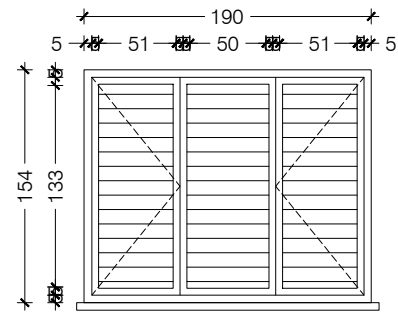

V4 1 Unidad. Instalaciones

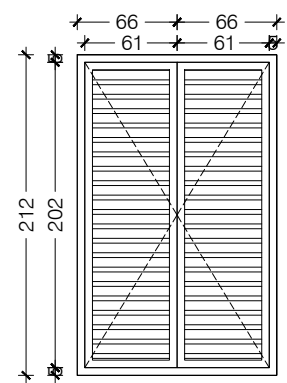

V5 1 Unidad. Instalaciones

ATENCIÓN:

- * Todas las carpinterías están dibujadas desde el exterior.
- * Todas las dimensiones de las carpinterías deberán comprobarse en obra previamente a su instalación.
- * Todos los recorridos accesibles cumplirán las especificaciones del DB SUA, en concreto, las especificaciones de ancho de paso libre.

C16

Memoria de carpintería Vidriería y metalistería

1/50

Reforma de oficinas administrativas para el Gobierno de Navarra

C/ Arieta 25 y Paulino Caballero 6. Pamplona

Proyecto de ejecución

Diciembre 2019

Promueve
Gobierno de Navarra

Proyecto
Arquitectura

Belén Beguiristain
Belén Beguiristain Juan Oroz Juan Roldán

Arquitectura técnica

Iker Louzao Miguel Prieto

Ingeniería

AM Ingenieros

arquitectura@beguiristainoroz.com T 948 207 567

Ref. **Descripción**

P1 Puerta de paso Ei 60
Hojas y marco enrasadas. Conjunto en DM chapeado en formica al interior y al exterior. RAL a definir por la DF. Incluye premarco de madera de pino tratado. Dimensiones conforme a planos. Con llave amaestrada según necesidad, a definir por la propiedad.
4 Pernios de acero inox. mate. Manilla de acero inoxidable mate tipo JNF IN.00.018.B. Ei 60

P2 Puerta de paso Ei 60
Hojas y marco enrasadas. Conjunto en tablero ignífugo CS₂D₀ chapeado en formica al interior y al exterior. RAL a definir por la DF. Incluye premarco de madera de pino tratado. Dimensiones conforme a planos. Con llave amaestrada según necesidad, a definir por la propiedad.
4 Pernios de acero inox. mate. Manilla de acero inoxidable mate tipo JNF IN.00.028.B.CF

P3 Puerta de paso
Marco y hoja. Conjunto en DM chapeado en formica al interior y al exterior. RAL a definir por la DF. Incluye premarco de madera de pino tratado. Jambas coplanarias uniones a inglete. Dimensiones conforme a planos. Con llave amaestrada según necesidad, a definir por la propiedad.
4 Pernios de acero inox. mate. Manilla de acero inoxidable mate tipo JNF IN.00.018.B.

P5 Puerta corredera
Marco, cajón y hojas.
P6 Conjunto realizado en DM chapeado en melamina. Incluye premarco de madera de pino tratado. Incluye cajón para empotrar en tabiquería tipo Scrigno pratico o similar. Dimensiones conforme a planos. Herrajes de acero inox ocultos. Manilla de acero inoxidable mate tipo JNF IN.07.287.14 de 61,4 cm de longitud. Con condena tipo JNF IN.04.009 desbloqueable por el exterior.

Ref. **Descripción**

A1 Armario de zonas de trabajo
de Armario. Frente, nicho y cuerpo.Hojas móviles realizadas en tablero MDF de 19 mm rechapado de roble. Cuerpo realizado tablero MDF rechapado en melamina. Incluye baldas, barra de ropero y nicho para impresora. Incluye pasos para cableado. Barniz a poro abierto. Herrajes en acero inox de cierre silencioso. Tiradores tipo Push ocultos. Dimensiones y composicón conforme a planos.

A2 Armario
Armario para despachos.
A3 Frente, nicho y cuerpo. Hojas móviles y cuerpo realizadas en tablero MDF de 19 mm chapeado en melamina. Incluye baldas. Incluye pasos para cableado. Herrajes en acero inox de cierre silencioso. Tiradores tipo Push ocultos. Dimensiones y composicón conforme a planos.

A4 Mostrador
Conjunto de mesa y mostrador realizado en tablero MDF lacado en blanco. Herrajes en acero inox. Dimensiones y composicón conforme a planos.

de
A12 Encimera
a Realizadas en tablero fenólico compacto de 12 mm de espesor. Fijaciones ocultas de acero inoxidable. Dimensiones y composición conforme a planos.

de
R1 Celosía
a Celosía para ocultar radiador. Realizada en tablero MDF teñido en color blanco. Repisa superior de longitud igual a la celosía, ajustada totalmente a la pared. Desmontable para registro de radiador. Fijaciones ocultas. Dimensiones y composición conforme a planos.

P7 Puerta Ei 60
Conjunto metálico de puerta batiente y marco. Ei-60. Con cerradura amaestrada según criterio de la propiedad. Dimensiones y composición conforme a planos.

Ref. **Descripción**

F1 Vidrios de mamparas
a Vidrio fijo para formación de mampara. Sujeciones metálicas ocultas realizadas en acero inoxidable según detalles.
F25
F27 Perfil superior de sujeción 70.30.3. Cantos pulidos.
F28 Vidrio Silence. Dimensiones y composición conforme a planos.

F2 Vidrio curvo para mampara
Vidrio fijo curvo para formación de mampara. Sujeciones metálicas ocultas realizadas en acero inoxidable según detalles.Cantos pulidos. Vidrio Silence. Dimensiones y composición conforme a planos.

PV1 Puerta acristalada simple
PV2 Puerta de paso simple, con apertura batiente con eje vertical. Hoja de vidrio tipo Securit de 12 mm de espesor. Herrajes y frenos tipo en acero inoxidable satinado. Freno tipo Dorma BTS 75 V empotrados en pavimento. Manillones al interior y al exterior, de acero inoxidable mate, mod. JNF IN.07.207 D16 satinado 425 mm. Con cerradura y llave. Dimensiones, composición y apertura conforme a plano.

PV3 Puerta acristalada doble
Puerta de paso doble, con apertura batiente con eje vertical. Hojas de vidrio tipo Securit de 12 mm de espesor. Herrajes y frenos tipo en acero inoxidable satinado. Freno tipo Dorma BTS 75 V empotrados en pavimento. Manillones al interior y al exterior, de acero inoxidable mate, mod. JNF IN.07.207 D16 satinado 425 mm. Perfil inferior con cerradura y llave en acero inoxidable satinado. Tipo JNF IN.81.403 Dimensiones, composición y apertura conforme a plano.

E1 Espejos
E2 Luna de espejo. Cantos pulidos
E3 Dimensiones, composición y apertura conforme a plano.
de
CH1 Chapas
a Chapa de acero inoxidable pulido. sobre bastidor de acero inoxidable galvanizado. Dimensiones, composición y apertura conforme a plano.

Ref. **Descripción**

E1 Encimeras
E2 Encimera para lavabo
Realizada en marmol blanco de 20 mm de espesor. Sobre estructura de acero. Unión de encimera con faldón a 45º. Con nicho para encastrar lavabo bajo encimera. Dimensiones y composición conforme a planos.


B1 Barandillas
a Realizadas en acero.
B6 Barrotes de Ø 12 mm de espesor y pasamanos de pletina 10*40 mm. Perfil inferior de sujeción de 10*40. Todo el conjunto pintado con pintura tipo oxiron o similar. Totalmente colocada Dimensiones, composición y apertura conforme a plano.

V1 Ventana oscilobatiente
Marcos y hojas acristaladas. Carpintería tipo Cortizo COR 70 o similar con RPT. Color Blanco. Juntas de EPDM. Junquillos rectos. Dimensiones, apertura y composición conforme a planos. Vidrios bajo emisivos.

V4 Ventana mallorquina practicable
V5 Marcos y celosía de aluminio. *Tipo Sistema Mallorquina de Cortizo o similar.* Todo el conjunto lacado en color blanco similar a las ventanas de la fachada. Secciones rectas. Uw=0.08W/m²K Resistencia a la carga de viento Clase 5 Dimensiones y composición conforme a plano.

Vinilos en mamparas acristaladas

Protección de impacto de elementos insuficientemente imperceptibles DB SUA 2. 1.4

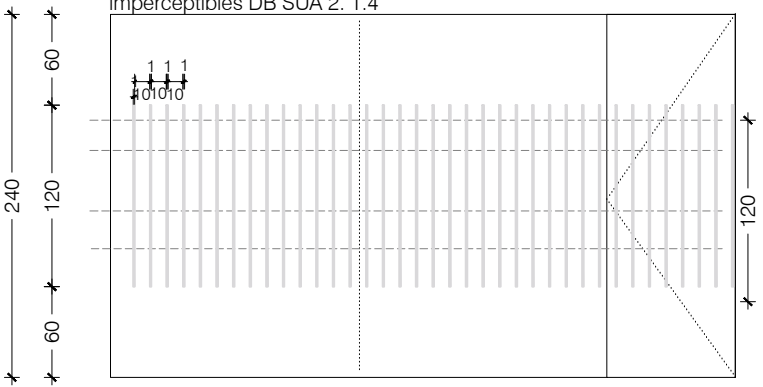

Ref. **Descripción**

L1 Rótulo corpóreo
Realizada en madera de roble. Corte de laser. Caracteres independientes de 5 cm de espesor. Fijaciones de acero a pared individuales.

C17

Memoria de carpintería
Leyenda

1/50

Reforma de oficinas administrativas
para el Gobierno de Navarra

C/ Arieta 25 y Paulino Caballero 6.
Pamplona

Proyecto de ejecución
Diciembre 2019

Promueve
Gobierno de Navarra

Proyecto
Arquitectura


Belén Beguiristain
Belén Beguiristain Juan Oroz Juan Roldán

Arquitectura técnica

Ingeniería AM Ingenieros
arquitectura@beguiristainoroz.com T 948 207 567

C/ Paulino Caballero

6

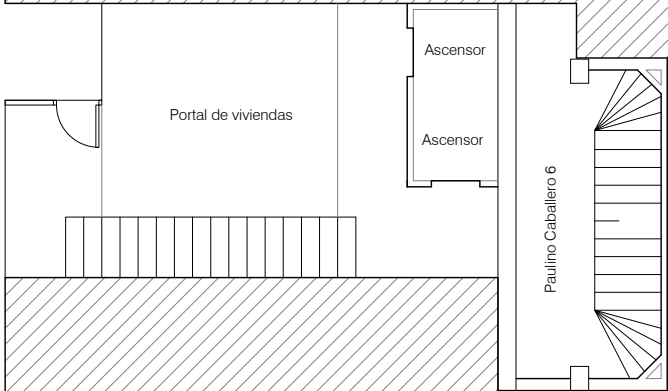

C/ Arrieta

25

Planta baja 1/125

Acabados

Techos

- T1** Panel de aislamiento tipo Rockfon
color a decidir en obra
- T2** Techo técnico registrable - PYL
- T3** Techo de lamas de madera tipo Grid Laminado
en madera de la casa HunterDouglas - Hemlock
clasificación al fuego Cs2d0
- T4** Techo de cartón yeso liso
Perfil de cuelgue (variable) + Lana de roca
+ PYL + Pintura
- T5** Techo técnico registrable - tipo Rockfon Blanka
- T6** Techo metálico pulido

Paredes

- P1** Pintura
Dos manos de pintura plástica lisa
mate, color a determinar en obra.
- P2** Revestimiento mural tipo Vescom
texturado, color a determinar en obra.
- P3** Revestimiento metálico pulido
- P4** Revestimiento en tablero de
formica. Color a decidir en obra
Clasificación al fuego Cs2d0
- P5** Jardín vertical artificial
- P6** Tablero rechapado de madera (mdf)
de roble barnizado al aceite Cs2d0


Suelos

- S1** Cerámico
Solado de gres cerámico.
- S2** Linoleo
Tipo DLW Walton 2,5 mm
Frost Grey
- S3** Felpudo
De aluminio encastrado tipo ROMUS
- S4** Tarima de madera tipo teca con
tratamiento antideslizante (clase 2)
- S5** Jardín artificial

Rodapié

- R1** Cerámico
- R2** Madera - encastrado
DM lacado en blanco, ver detalle.
plano D1
- R3** DM lacado blanco

Paredes

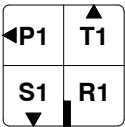

Suelos

Techos

arquitectura@beguiristainoroz.com T 948 207 567

Ingeniería

AM Ingenieros

Arquitectura técnica

Iker Louzao
Miguel Prieto

Belén Beguiristain Juan Oroz Juan Roldán

Arquitectura

Proyecto

Gobierno de Navarra

Promueve

Diciembre 2019

Proyecto de ejecución

Pamplona

Reforma de oficinas administrativas
para el Gobierno de Navarra
C/ Arrieta 25 y Paulino Caballero 6.
Pamplona

1/125

Acabados
Planta baja

C21



C22



Techos
Planta baja

1/125


Reforma de oficinas administrativas
para el Gobierno de Navarra
C/ Arrieta 25 y Paulino Caballero 6,
Pamplona

Proyecto de ejecución
Diciembre 2019

Promueve
Gobierno de Navarra


Proyecto
Arquitectura *Belén Beguiristain*
Belén Beguiristain Juan Oroz Juan Roldán
Arquitectura técnica Iker Louzao Miguel Prieto
Ingeniería AM Ingenieros
arquitectura@beguiristainoroz.com T 948 207 567

Planta baja 1/125

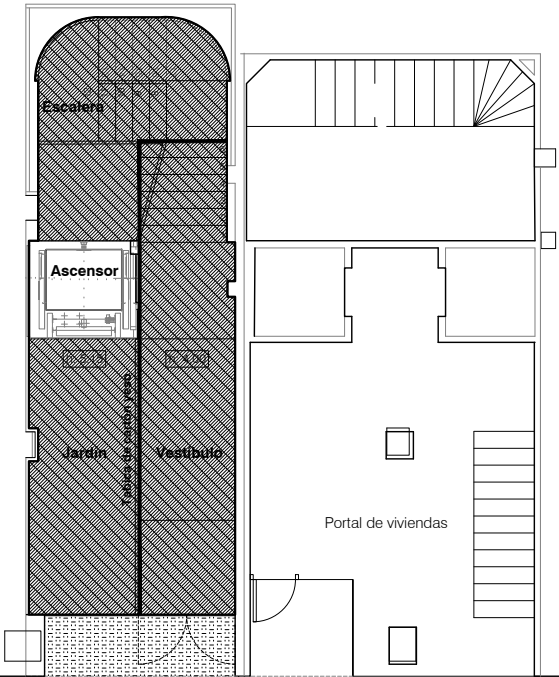

C/ Arrieta

25

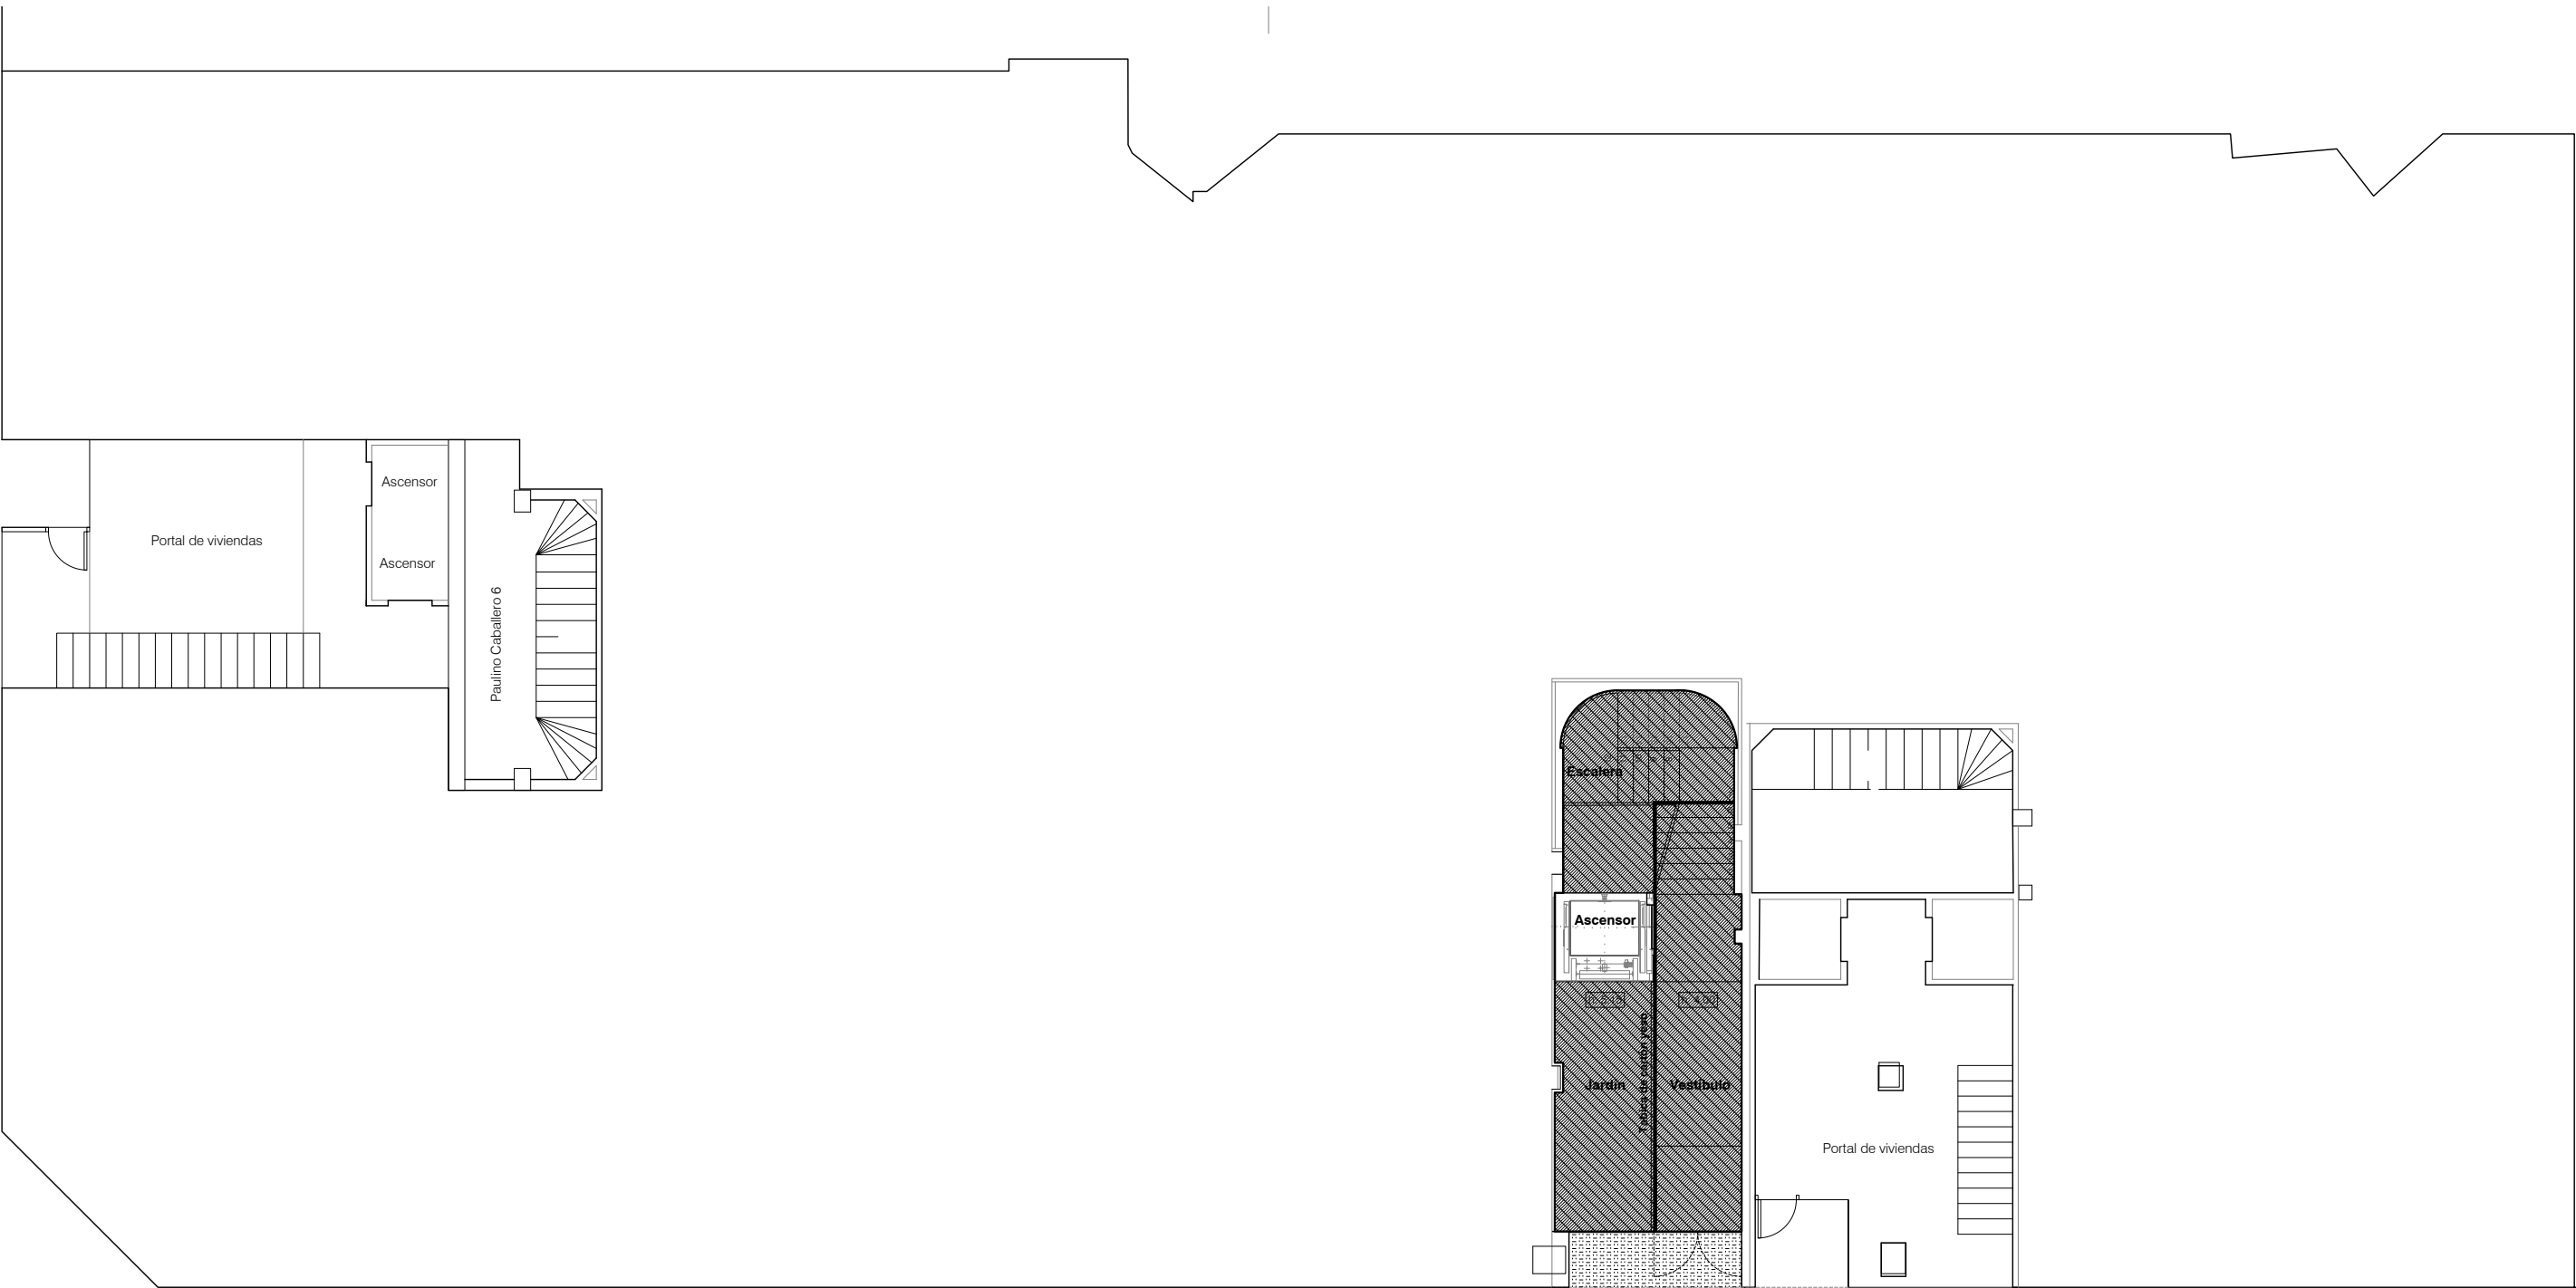


C/ Arrieta

25

C/ Paulino Caballero

6

Techos	
T1	Panel de aislamiento tipo Rockfon visto
T2	Techo técnico de cartón yeso registrable
T3	Techo de lamas de madera lacadas en blanco colocado sobre panel de aislamiento tipo Rockfon
T4	Techo técnico de cartón yeso liso
T5	Techo técnico registrable - tipo Rockfon Blanca
T6	Techo de metal pulido

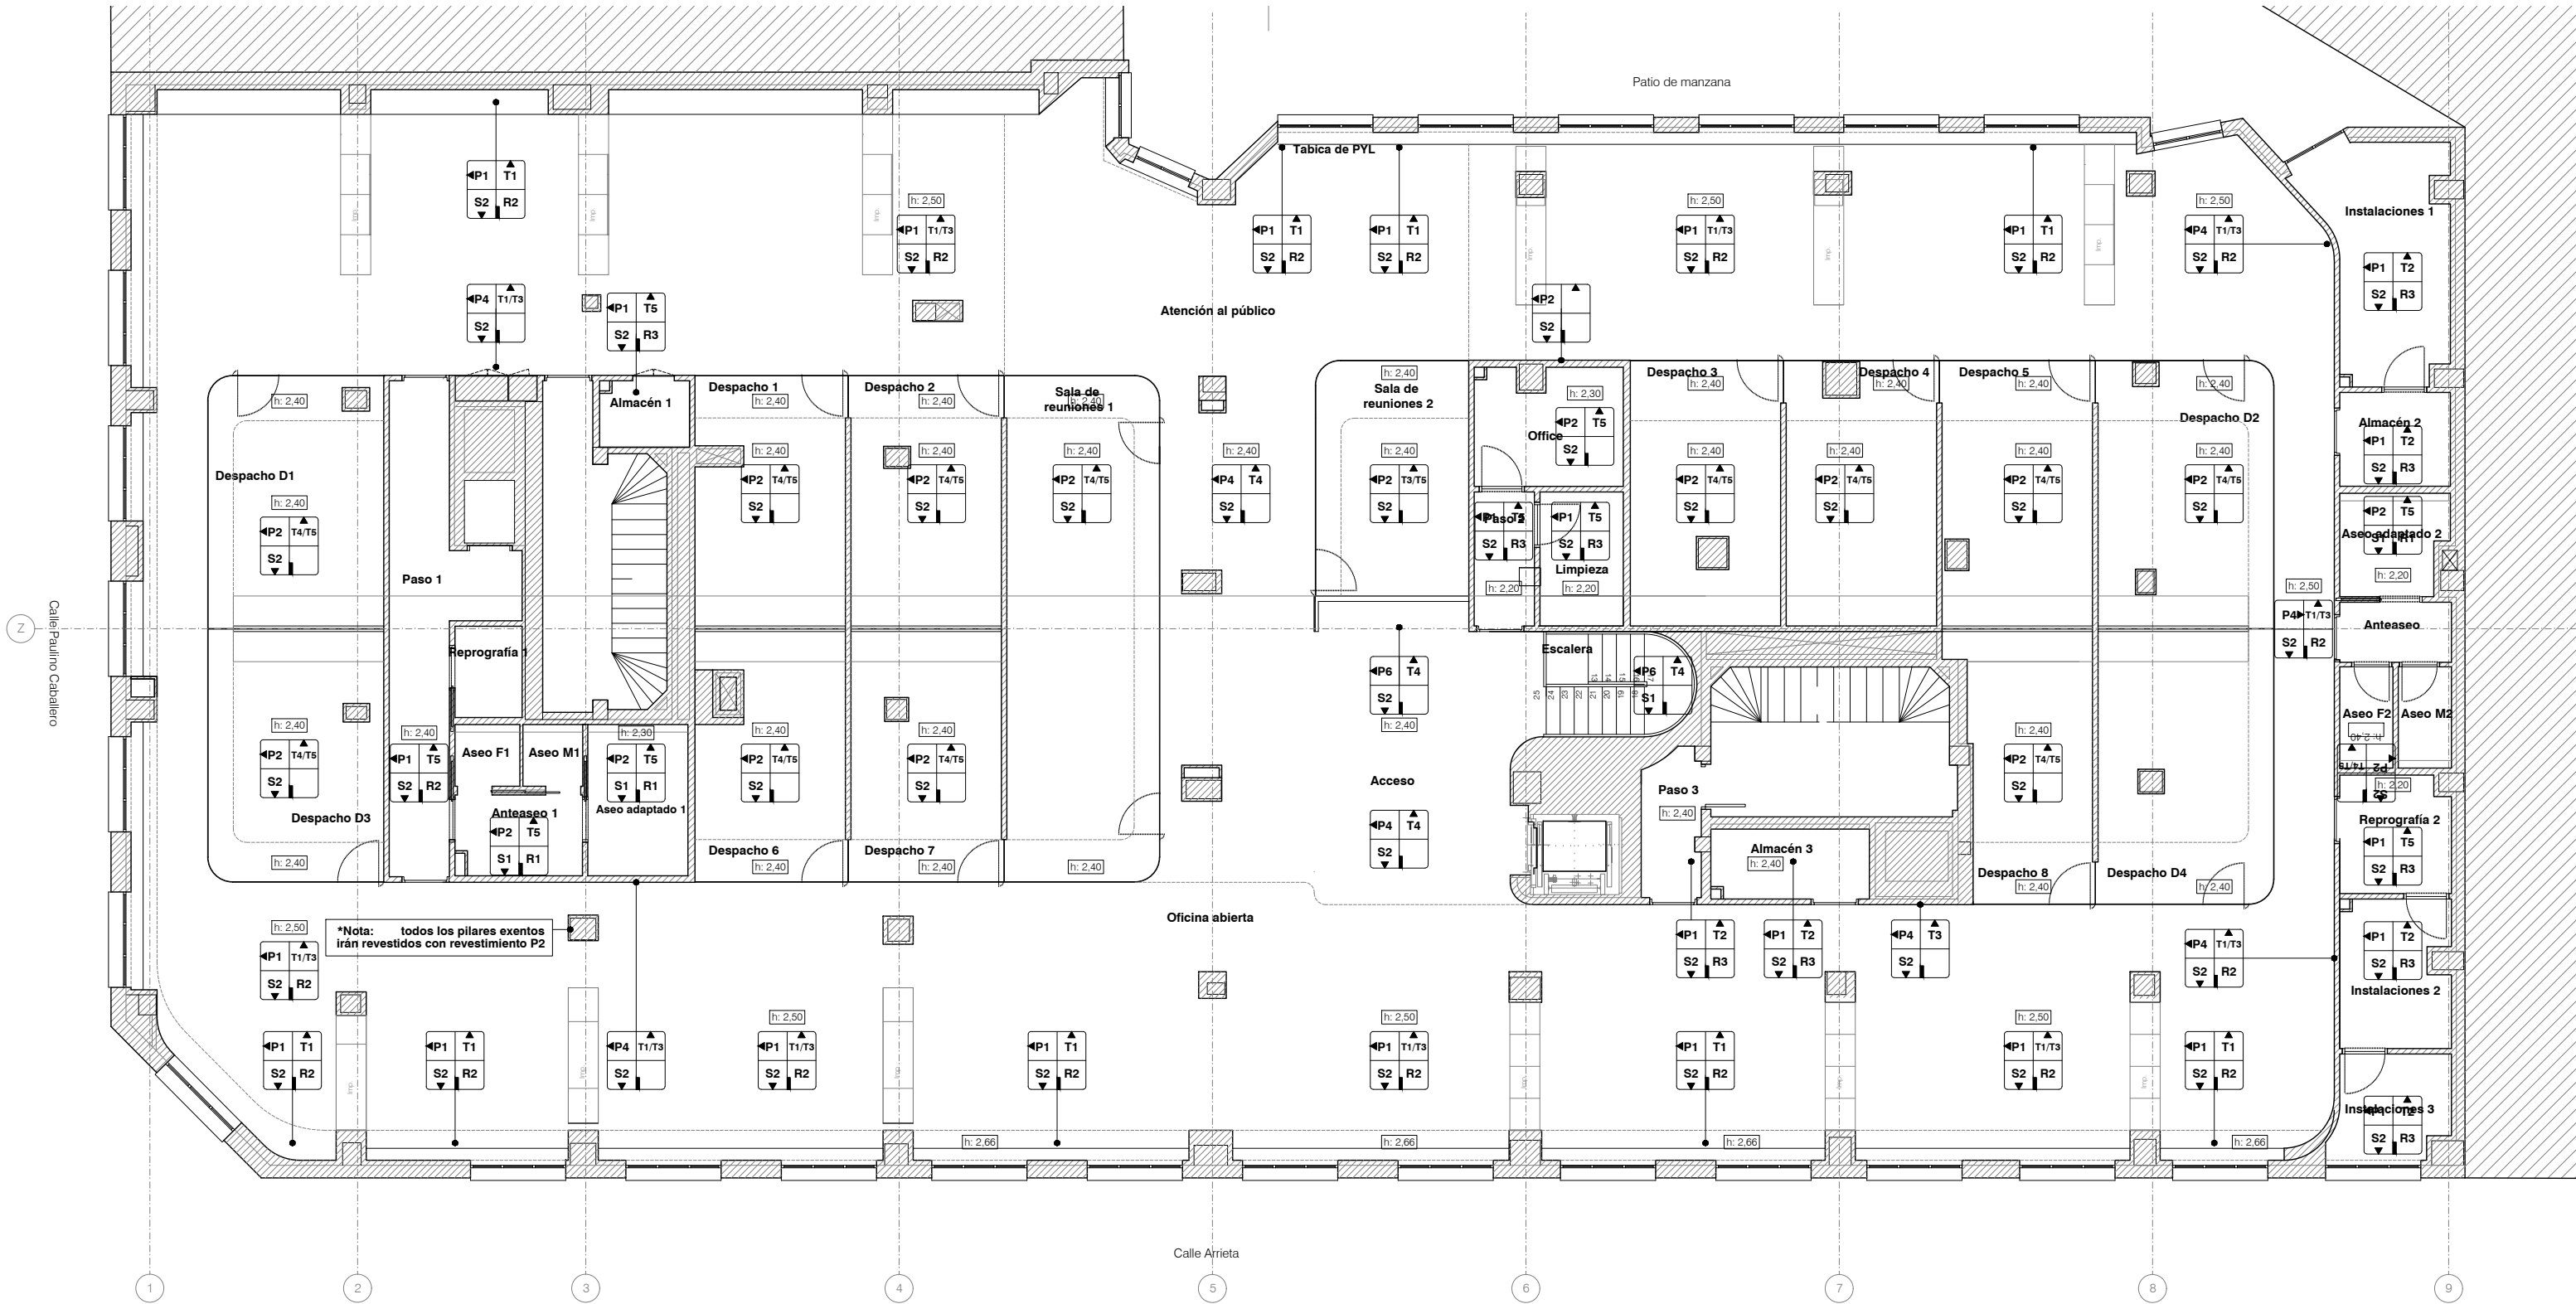

Acabados

Techos

- T1** Panel de aislamiento tipo Rockfon color a decidir en obra
- T2** Techo técnico registrable - PYL
- T3** Techo de lamas de madera tipo Grid Laminado en madera de la casa HunterDouglas - Hemlock clasificación al fuego Cs2d0
- T4** Techo de cartón yeso liso
Perfil de cuelgue (variable) + Lana de roca + PYL + Pintura
- T5** Techo técnico registrable - tipo Rockfon Blanka
- T6** Techo metálico pulido

Paredes


- P1** Pintura
Dos manos de pintura plástica lisa mate, color a determinar en obra.
- P2** Revestimiento mural tipo Vescom texturado, color a determinar en obra.
- P3** Revestimiento metálico pulido
- P4** Revestimiento en tablero de formica. Color a decidir en obra
Clasificación al fuego Cs2d0
- P5** Jardín vertical artificial
- P6** Tablero rechapado de madera (mdf) de roble barnizado al aceite Cs2d0

Suelos

- S1** Cerámico
Solado de gres cerámico.
- S2** Linoleo
Tipo DLW Walton 2,5 mm
Frost Grey
- S3** Felpudo
De aluminio encastrado tipo ROMUS
- S4** Tarima de madera tipo teca con tratamiento antideslizante (clase 2)
- S5** Jardín artificial

Rodapié

- R1** Cerámico
- R2** Madera - encastrado
DM lacado en blanco ver detalle.
plano D1
- R3** DM lacado blanco

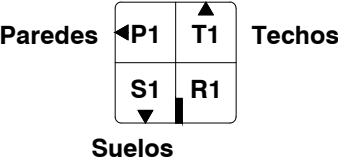

* Sobre los forjados y elementos estructurales se aplicará una capa de enfoscado o lucido de yeso al fuego necesario para garantizar el cumplimiento del CTE SI.
El espesor y el tipo de acabado se decidirá por la dirección facultativa tras la realización del derrib.

Reforma de oficinas administrativas para el Gobierno de Navarra
C/ Arrieta 25 y Paulino Caballero 6.
Pamplona

Proyecto de ejecución
Diciembre 2019

Promueve
Gobierno de Navarra

Proyecto
Arquitectura
Belén Beguiristain

Arquitectura técnica
Belén Beguiristain Juan Oroz Juan Roldán

Ingeniería
AM Ingenieros
Iker Louzao Miguel Prieto
arquitectura@beguiristainoroz.com T 948 207 567

C23

Acabados

Planta primera

1/125

C24

Techos Planta primera

1/125

Reforma de oficinas administrativas
para el Gobierno de Navarra

C/ Arieta 25 y Paulino Caballero 6.
Pamplona

Proyecto de ejecución

Diciembre 2019

Promueve
Gobierno de Navarra

Proyecto

Arquitectura

Pamplona
Belén Beguiristain Juan Oroz Juan Roldán


Arquitectura técnica

Iker Louzao
Miguel Prieto

Ingeniería

AM Ingenieros

arquitectura@beguiristainoroz.com T 948 207 567

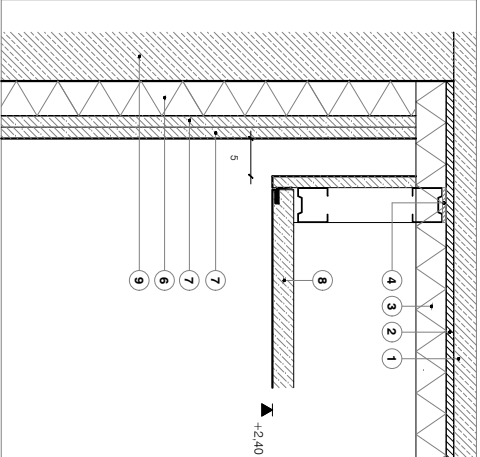

- 1 Forjado de techo existente
- 2 Enlucido o lucido de yeso
- 3 Panel acústico tipo Rockfon (40 mm)
- 4 Banda acústica autoadesiva
- 5 Iluminación LED
- 6 Trasdosoado autoportante con aislamiento de lana de roca (70 mm)
- 7 Placa de cartón yeso (15 mm)
- 8 Techo acústico registrable - Rockfon Blanka
- 9 Pilar exento

T1 Techos

T1 Panel de aislamiento tipo Rockfon visto

T2 Techo técnico de cartón yeso registrable

T3 Techo de lamas de madera lacadas en blanco colocado sobre panel de aislamiento tipo Rockfon

T4 Techo técnico de cartón yeso liso

T5 Techo técnico registrable - tipo Rockfon Blanca

T6 Techo de metal pulido

*Nota: todos los pilares y patinillo exentos llevarán en su encuentro con el techo técnico registrable un foseado perimetral según detalle D1
*Nota: el encuentro entre el techo de lamas de madera y los pilares exentos se resolverá con una vaciado perimetral de 5 cm entre las lamas y los pilares

D1

Sección constructiva Detalles 1

1/50 1/10












**Reforma de oficinas administrativas
para el Gobierno de Navarra**
C/ Arrieta 25 y Paulino Caballero 6,
Pamplona

Proyecto de ejecución
Diciembre 2019

Promueve
Gobierno de Navarra

Proyecto
Arquitectura
Pamplona, 14 de Diciembre
Belén Beguiristain, Juan Oroz, Juan Roldán
Arquitectura técnica
Iker Louzao
Miguel Prieto
Ingeniería
AM Ingenieros
arquitectura@beguiristainoroz.com T 948 207 567

- Forjado de hormigón existente
- Panel de lana de roca de 40 mm tipo Rockfon L: 0.037 W/m2 K tipo Color All o similar. Con velo foncoabsorvente. Perfilieria desmontable
- Banda acústica autoadhesiva
- Cerramiento de fachada existente
- Entoscado o lucido de yeso
- Cámara de aire
- Trasdosado autoportante con aislamiento de lana de roca (70 mm)
- Placa de cartón yeso (15 mm)
- Junta elástica EPDM
- Carpintería RPT
- Vidrio bajo emisivo con cámara
- Tablero de madera de roble.
- Barniz a poro abierto
- Basidor fijo de madera de pino.
- Celosía de tablero ignífugo lacado en blanco Sección 30x 30. Cada 70 mm.
- Basidor de madera de pino desmontable para registro de radiadores.
- Rodapie coplanario. Tablero MDF lacado
- Pavimento de linóleo
- Pasta autonivelante sobre forjado existente
- Forjado de suelo existente.
- Estor enrollable tipo NanoScreen.
- Techo técnico desmontable. Tipo Hounter Tipo Hounter Douglas Luxalon Grill Lamas de acabadas en madera laminada de dimensiones: 31x100 mm - Cs2d0 Sobre perfilieria metálica color negro
- Listón de madera de pino para anclaje
- Perfil metálico de acero inox en "U" de 30*20. e: 2mm
- Vidrio Stadip. Tipo Silence
- Composición según planos.
- Basidor para cuelgue de techo T5 Sistema estandarizado tipo Luxalon Grill o similar.
- Subestructura de madera de abeto
- Trasdosado autoportante con aislamiento de lana de roca (46 mm)
- Techo acústico registrable - Rockfon Blanca
- Perfil de cuelgue oculto de techo técnico
- Rodapie coplanario madera de roble
- Barniz de poro abierto
- Basidor de acero + lana de roca + Placa PVL
- Perfil de remate en U - LED incorporado
- Herraje tipo carriglo para registro y apertura de tapas de radiador.
- Perfil "Omega" de chapa plegada y lacada.
- Pleitina metálica de acero inox en "U" de 20*20. e: 2mm
- 2 pleitinas metálica de acero inox de 30*1000. e: 2mm. Sujeción a basidor de acero.
- Perfil de remate de inox L.20.20.2
- Panel de lana de roca e:4 cm
- Tablero contralaminado ignífugo - Cs2d0
- Subestructura madera de abeto - Cs2d0
- Jardín vertical / horizontal artificial colocado sobre malla galvanizada y anclado a soporte.
- Estructura metálica - escalera. Definido en planos de estructuras E1 y E2
- Barandilla metálica en base a pleitinas #40.10 definida en planos de memoria de carpinterías
- Tablero de formica - Clasiñ al fuego Cs2d0
- IPE 160 - pintura ignífuga REI 60
- Poste metálico #45.5 - pintura ignífuga REI 60
- Madera tipo teca - antideslizante (clase 2)

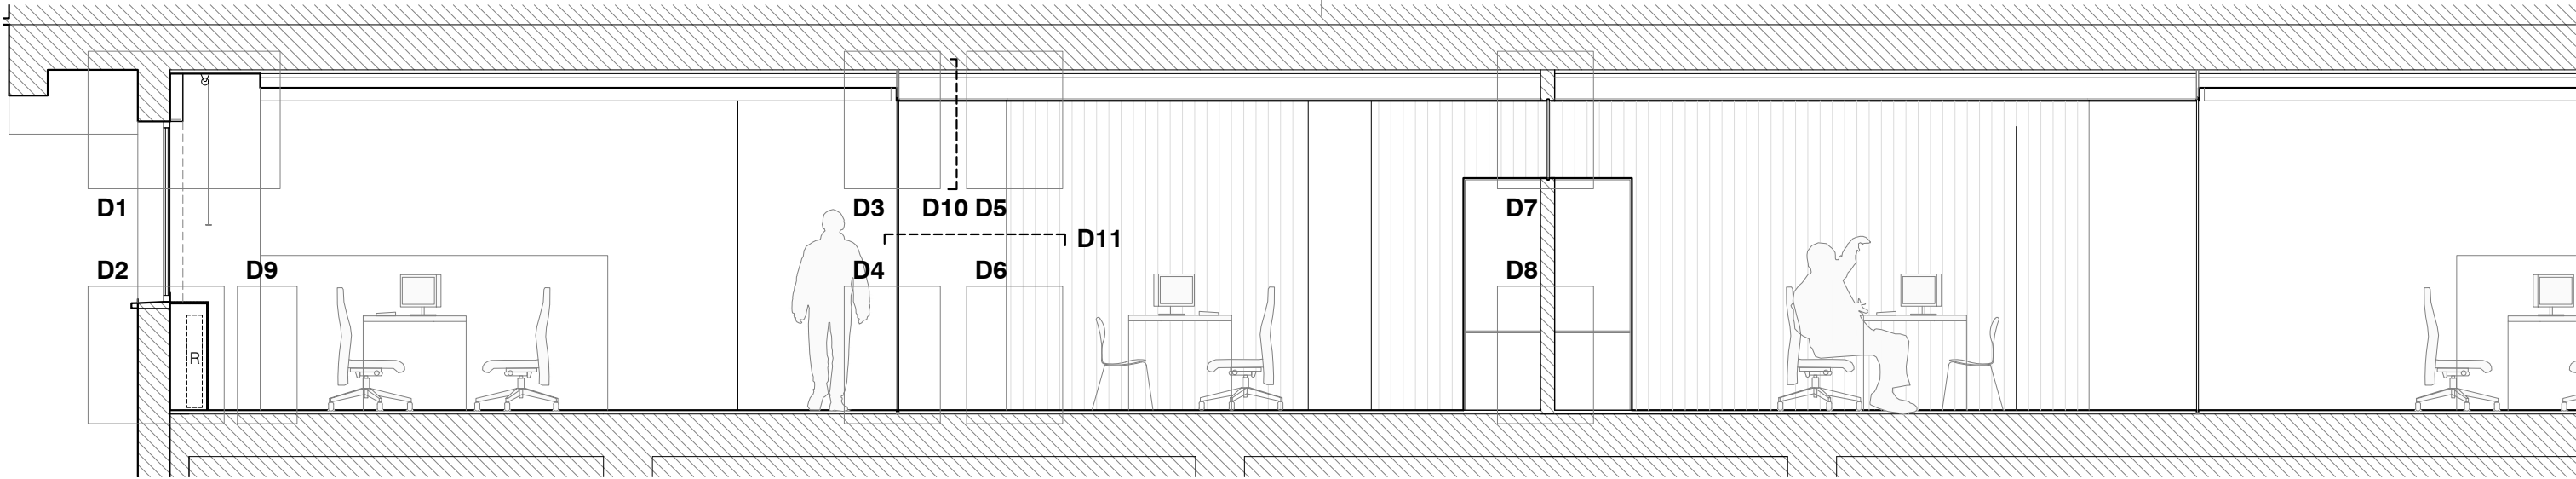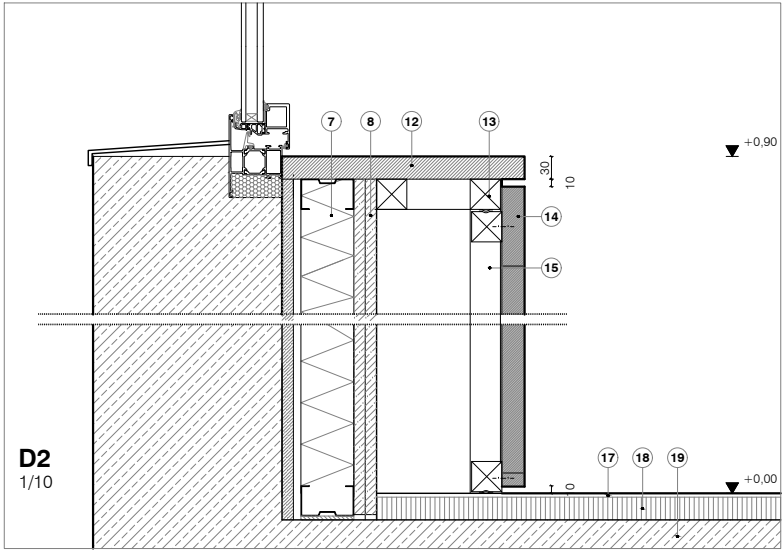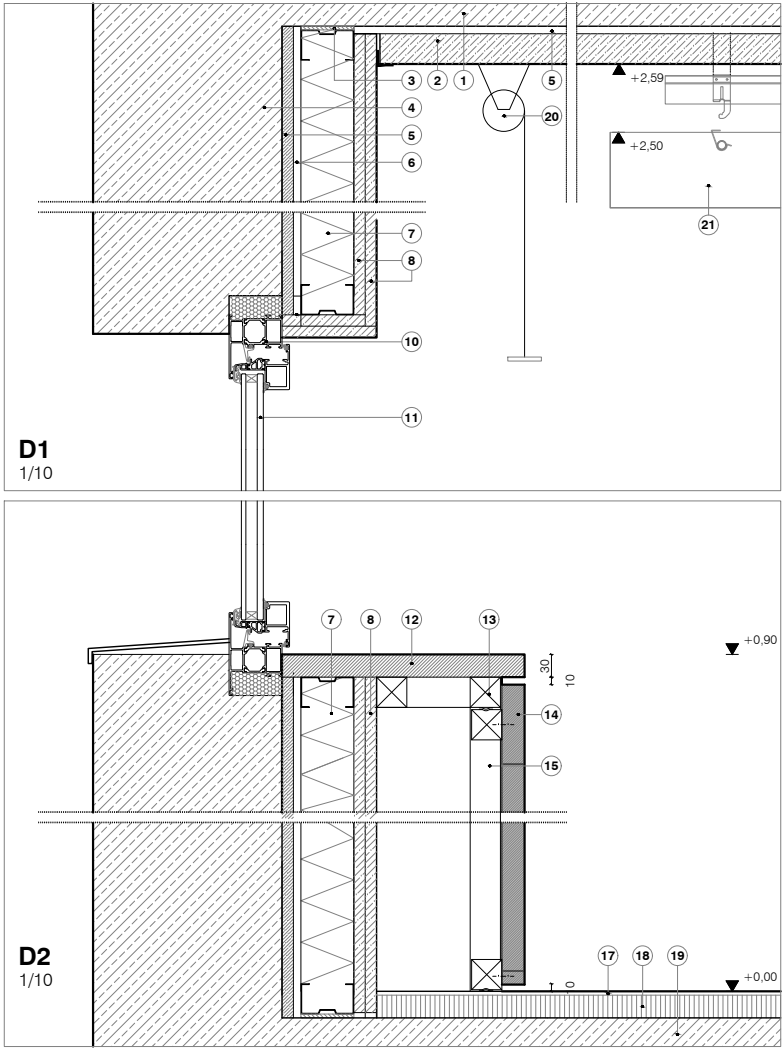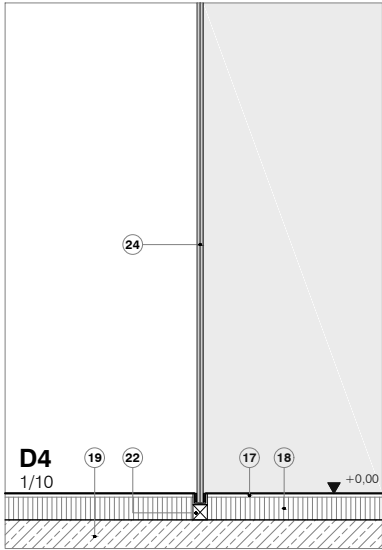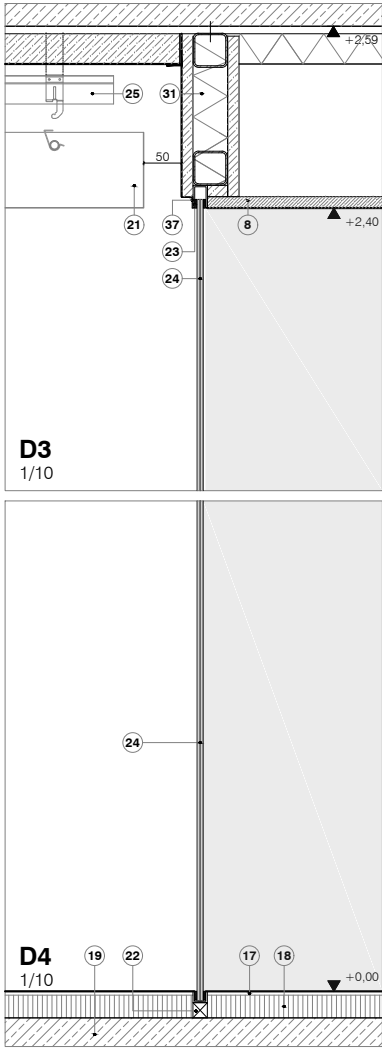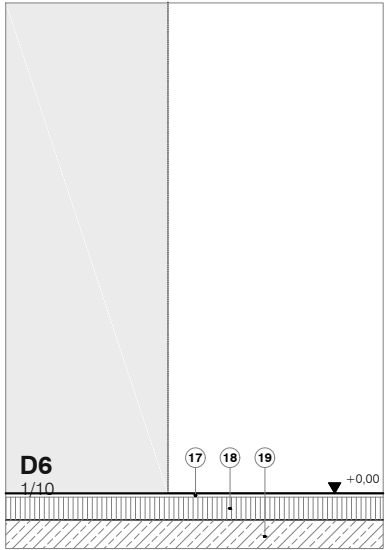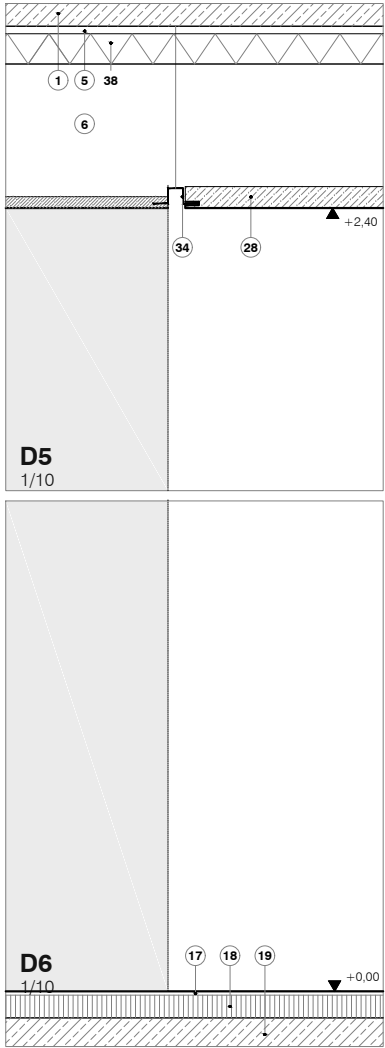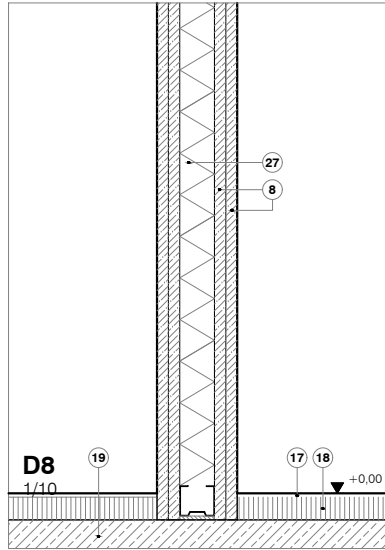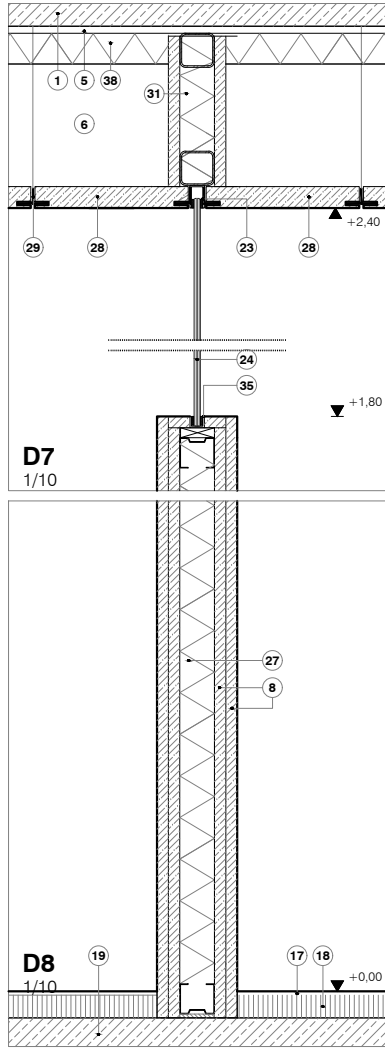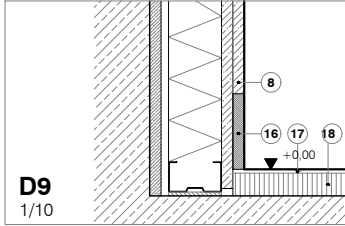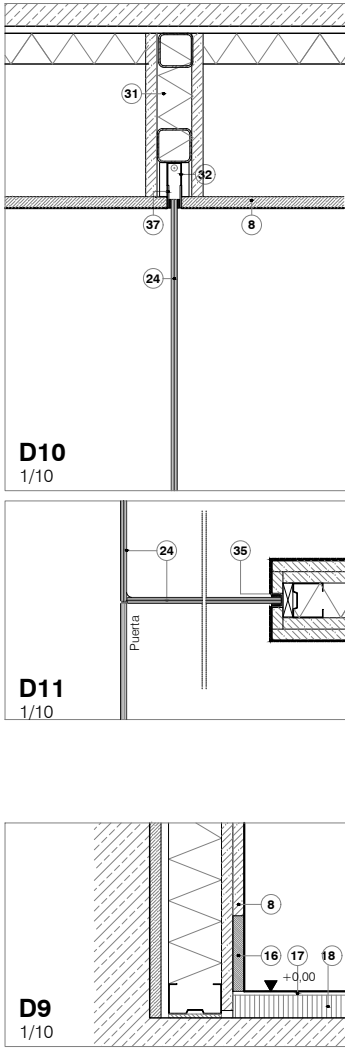

D2

Sección constructiva Detalles 2

1/50 1/10

Reforma de oficinas administrativas
para el Gobierno de Navarra

C/ Arieta 25 y Paulino Caballero 6,
Pamplona

Proyecto de ejecución

Diciembre 2019

Promueve
Gobierno de Navarra

Proyecto

Arquitectura


Belén Beguiristain
Belén Beguiristain Juan Oroz Juan Roldán

Arquitectura técnica

Iker Louzao
Miguel Prieto


Ingeniería

AM Ingenieros
arquitectura@beguiristainoroz.com T 948 207 567

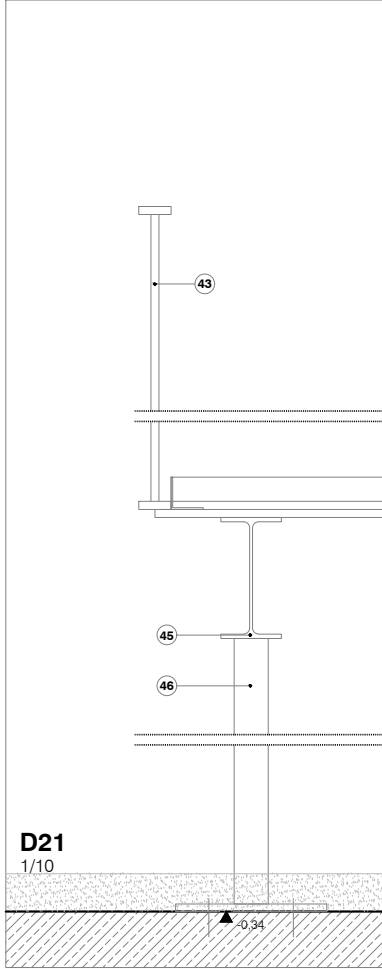

D21

1/10

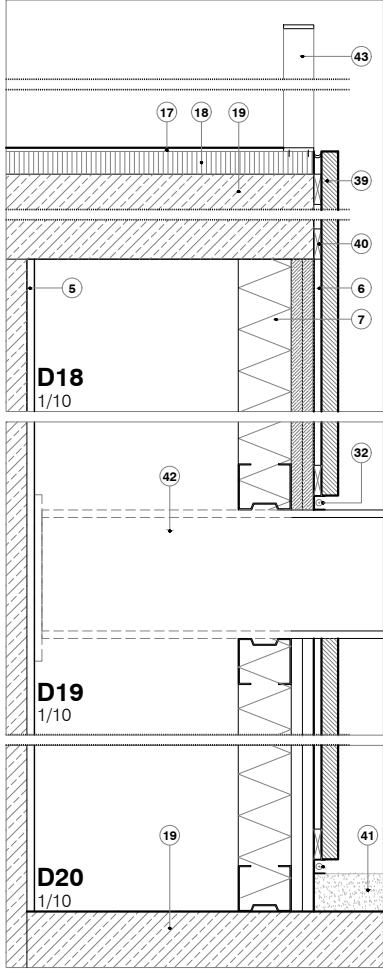

D18


1/10

D19

1/10

D20

1/10

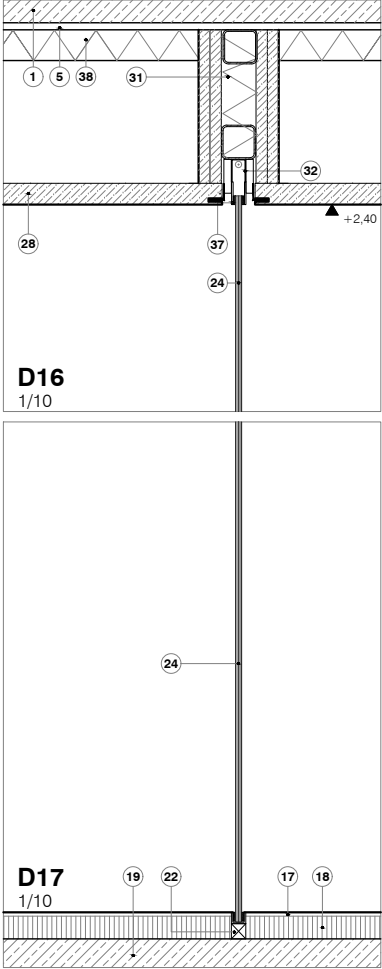


D16

1/10

D17

1/10

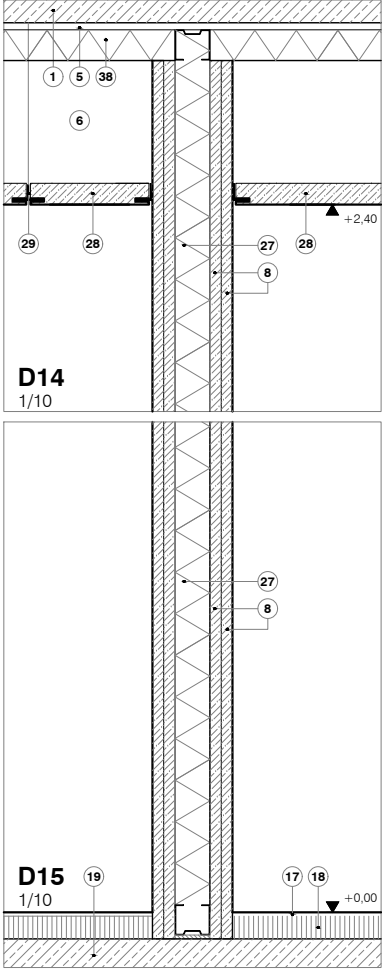


D14

1/10

D15

1/10

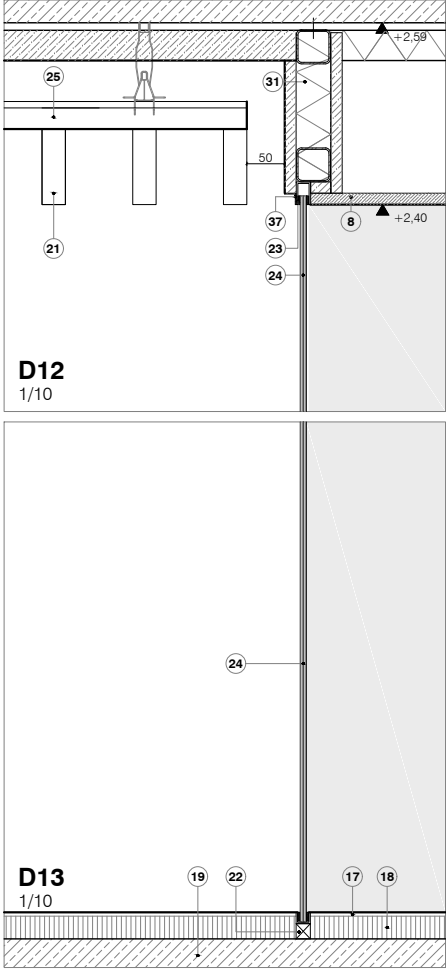

D12

1/10

D13

1/10

- Forjado de hormigón existente
- Panel de lana de roca de 40 mm tipo Rockfon L: 0.037 W/m2 K tipo Color All o similar. Con velo foncoabsorbente. Periferia desmontable
- Banda acústica autoadhesiva
- Ceramiento de fachada existente
- Enfoscado o lucido de yeso
- Cámara de aire
- Trasdosado autoportante con aislamiento de lana de roca (70 mm)
- Placa de cartón yeso (15 mm)
- Junta elástica EPDM
- Carpintería RPT
- Vidrio bajo emisivo con cámara
- Tablero de madera de roble.
- Barniz a poro abierto
- Basidior fijo de madera de pino.
- Celosía de tablero ignífugo lacado en blanco Sección 30x 30. Cada 70 mm.
- Basidior de madera de pino desmontable para registro de radiadores.
- Rodapie coplanario. Tablero MDF lacado
- Pavimento de linóleo
- Pasta autonivelante sobre forjado existente
- Forjado de suelo existente.
- Estor enrollable tipo NanoScreen.
- Techo técnico desmontable. Tipo Hounter Tipo Hounter Douglas Luxalon Grill
- Lamas de acabadas en madera laminada de dimensiones: 31x100 mm - Cs2d0
- Sobre periferia metálica color negro
- Listón de madera de pino para anclaje
- Perfil metálico de acero inox en "U" de 30*20. e: 2mm
- Vidrio Stadip. Tipo Silence
- Composición según planos.
- Basidior para cuelgue de techo T5
- Sistema estandarizado tipo Luxalon Grill o similar.
- Subestructura de madera de abeto
- Trasdosado autoportante con aislamiento de lana de roca (46 mm)
- Techo acústico registrable - Rockfon Blanca
- Perfil de cuelgue oculto de techo técnico
- Rodapie coplanario madera de roble
- Barniz de poro abierto
- Basidior de acero + lana de roca + Placa PVL
- Perfil de remate en U - LED incorporado
- Hieraje tipo canchero para registro y apertura de tapas de radiador.
- Perfil "Omega" de chapa plegada y lacada.
- Pletina metálica de acero inox en "U" de 20*20. e: 2mm
- 2 pletinas metálica de acero inox de 30*1000. e: 2mm. Sujeción a basidior de acero.
- Perfil de remate de inox L.20.20.2
- Panel de lana de roca e:4 cm
- Tablero contralaminado ignífugo - Cs2d0
- Subestructura madera de abeto - Cs2d0
- Jardín vertical / horizontal artificial colocado sobre malla galvanizada y anclado a soporte.
- Estructura metálica - escalera. Definido en planos de estructuras E1 y E2
- Barandilla metálica en base a pletinas #40. 10 definida en planos de memoria de carpinterías
- Tablero de formica - Clasiñ al fuego Cs2d0
- IPE 160 - pintura ignífuga REI 60
- Poste metálico #45.5 - pintura ignífuga REI 60
- Madera tipo teca - antideslizante (clase 2)

Alzados interiores
Planta baja

1/100

Reforma de oficinas administrativas
para el Gobierno de Navarra
C/ Arieta 25 y Paulino Caballero 6,
Pamplona


Proyecto de ejecución
Diciembre 2019

Promueve
Gobierno de Navarra


Proyecto
Arquitectura *Belén Beguiristain*
Belén Beguiristain Juan Oroz Juan Roldán

Arquitectura técnica Iker Louzao
Miguel Prieto


Ingeniería AM Ingenieros
arquitectura@beguiristainoroz.com T 948 207 567

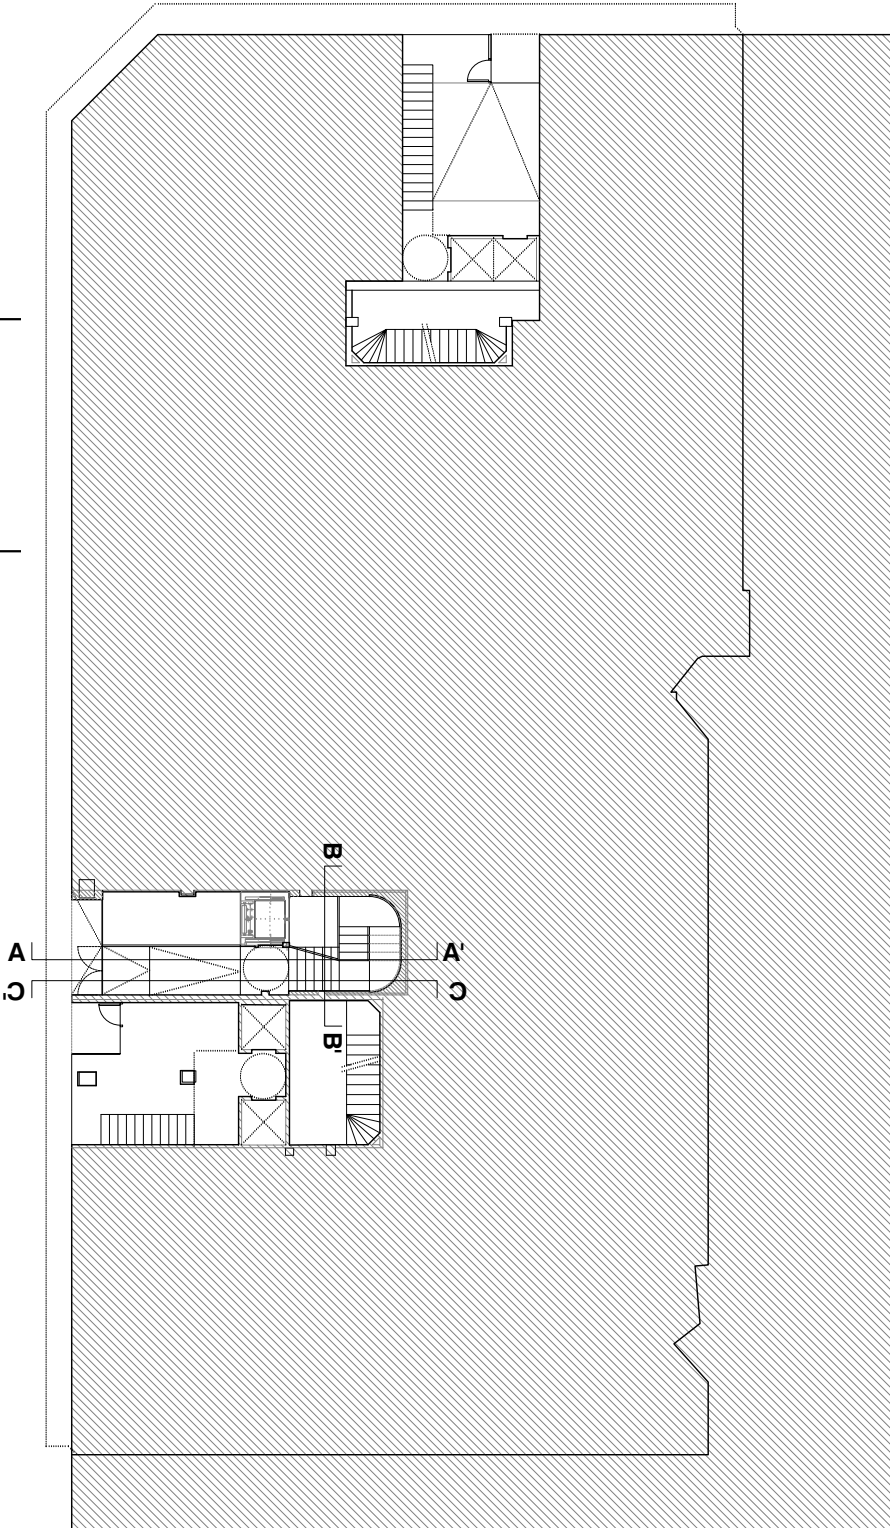


Planta baja 1/250

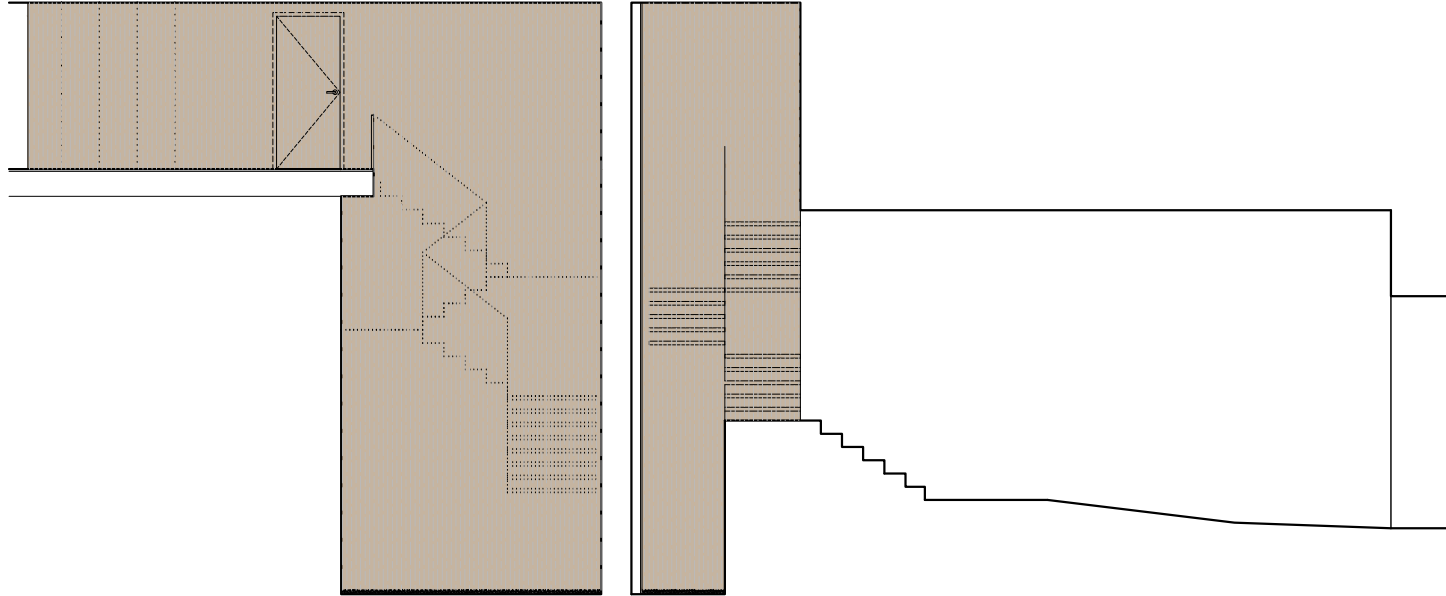

Alzado B-B'

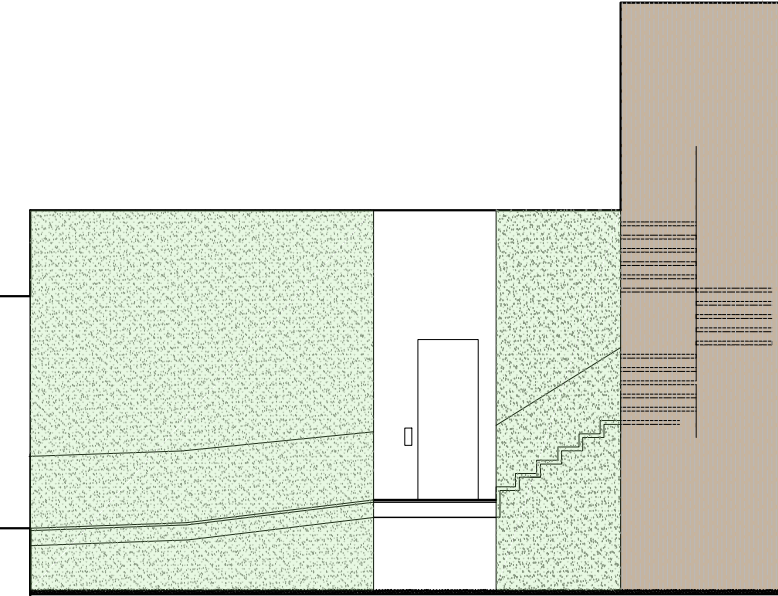

Alzado A-A'

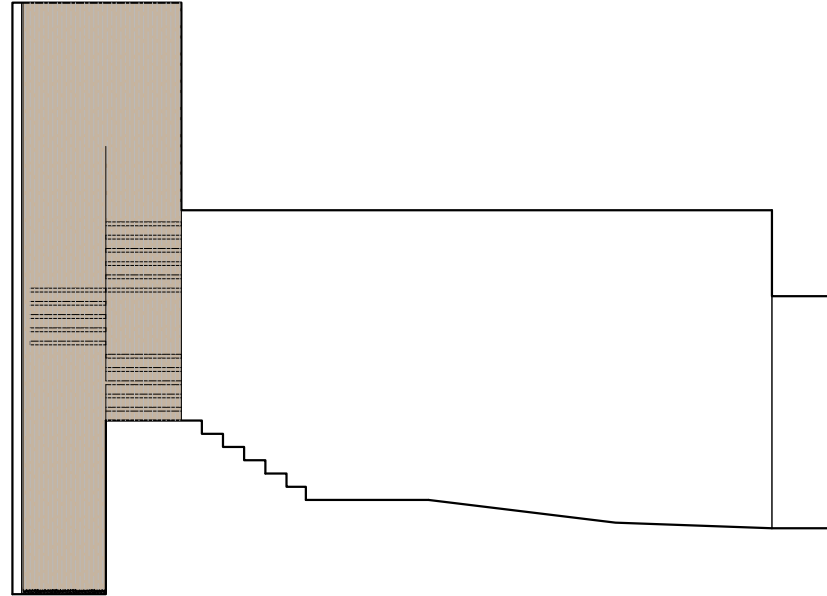

Alzado C-C'

D12



Alzados interiores Planta primera

1/100

**Reforma de oficinas administrativas
para el Gobierno de Navarra**
C/ Arrieta 25 y Paulino Caballero 6.
Pamplona

Proyecto de ejecución
Diciembre 2019

Promueve
Gobierno de Navarra

Proyecto
Arquitectura
Pamplona
Belén Beguiristain Juan Oroz Juan Roldán

Arquitectura técnica







Iker Louzao
Miguel Prieto


Ingeniería

AM Ingenieros


arquitectura@beguiristainoroz.com T 948 207 567

Planta primera 1/250

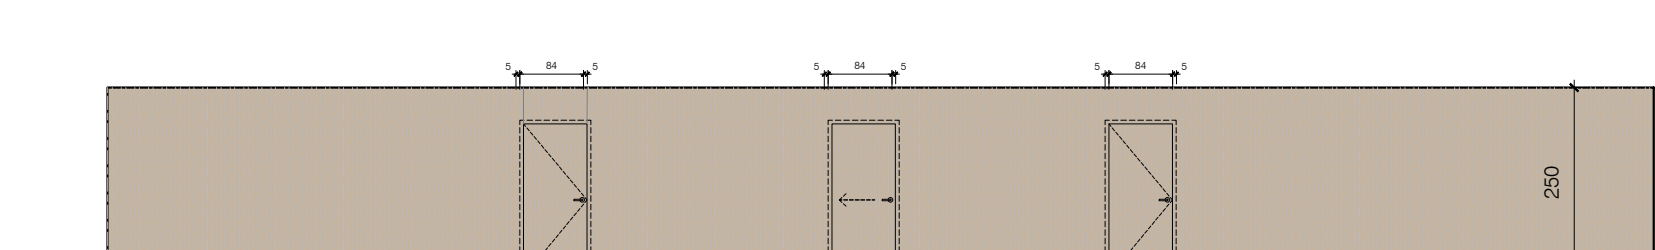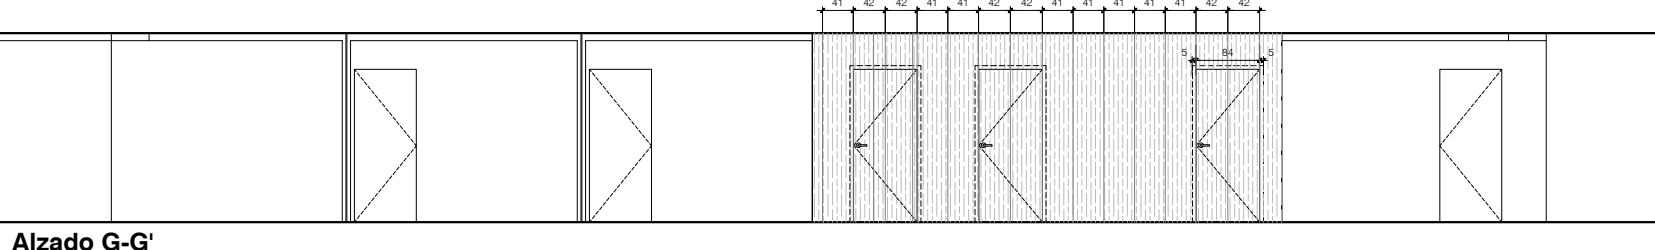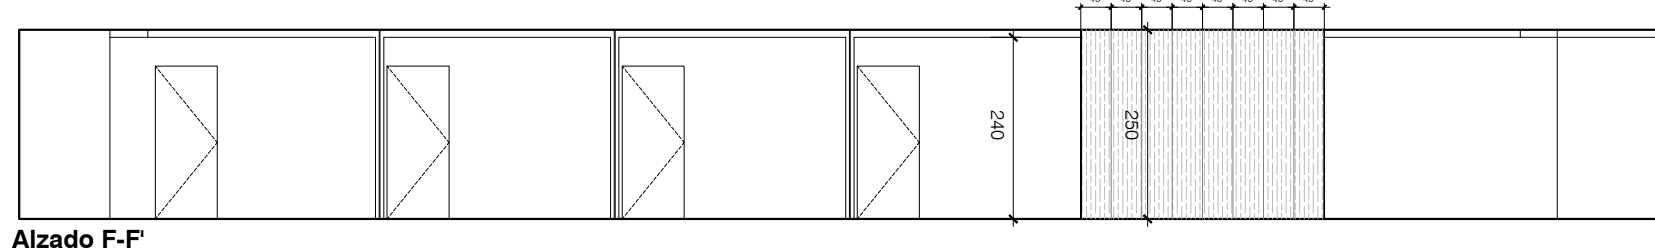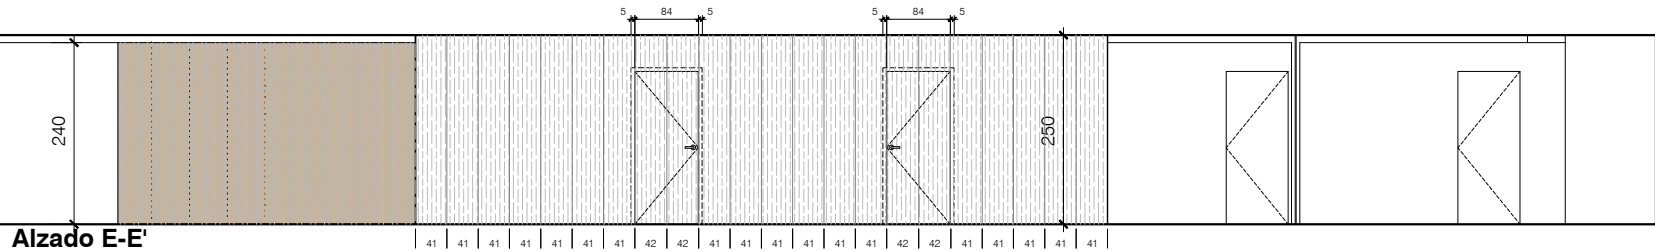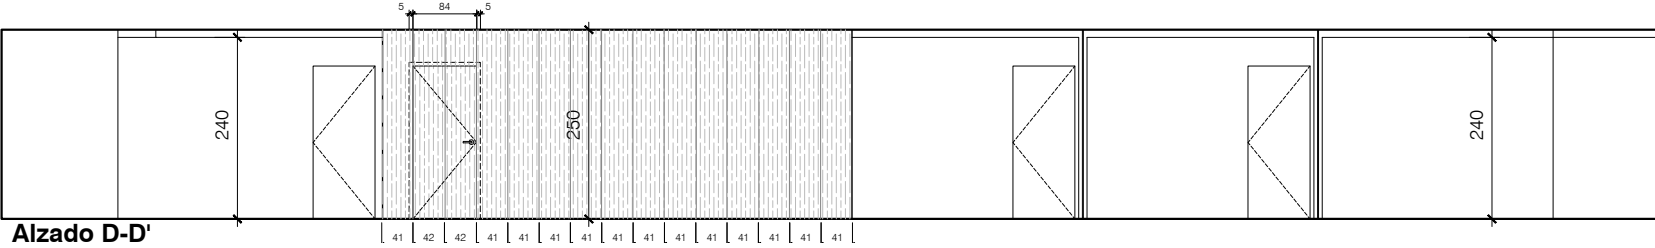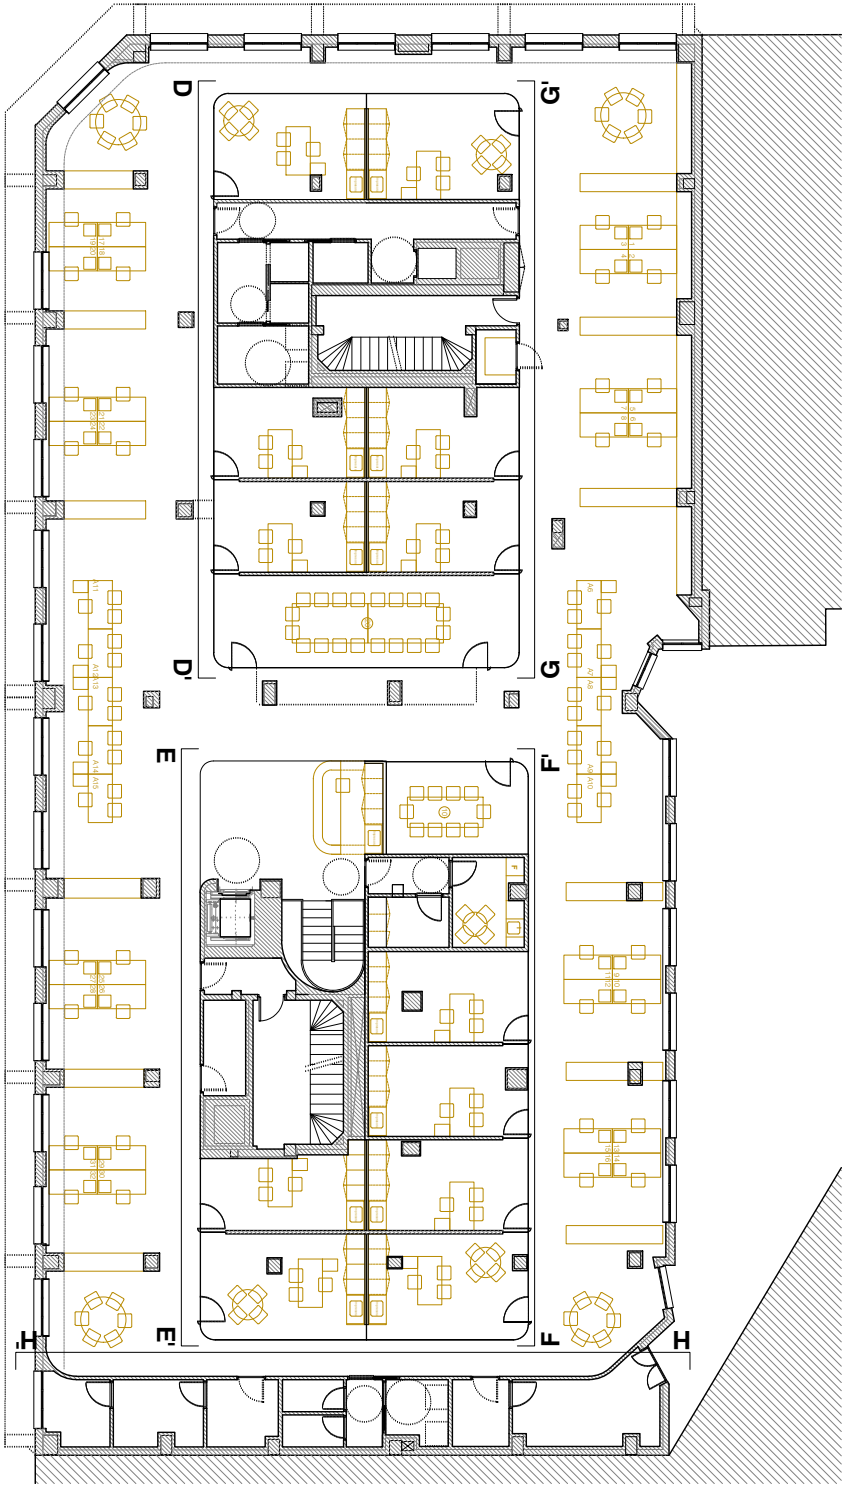


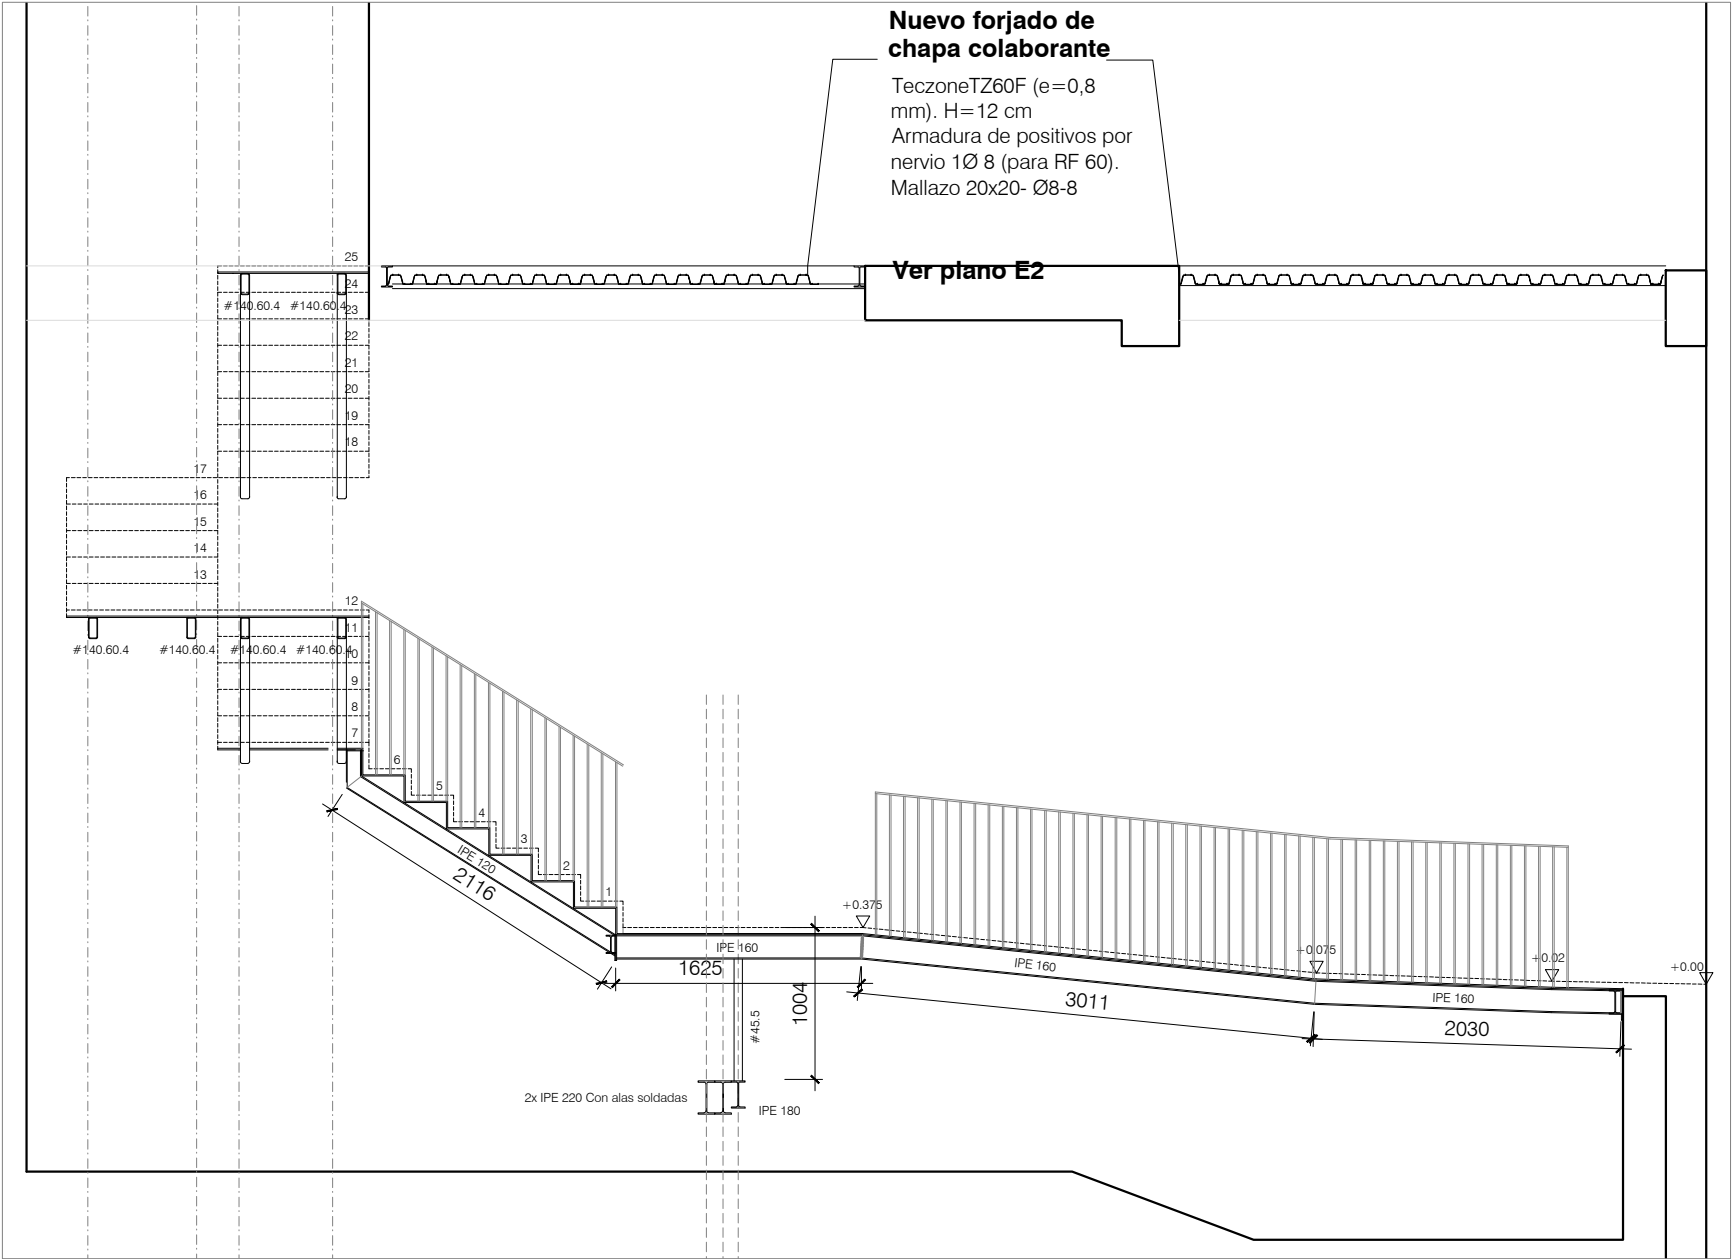


Sección S1 1/50

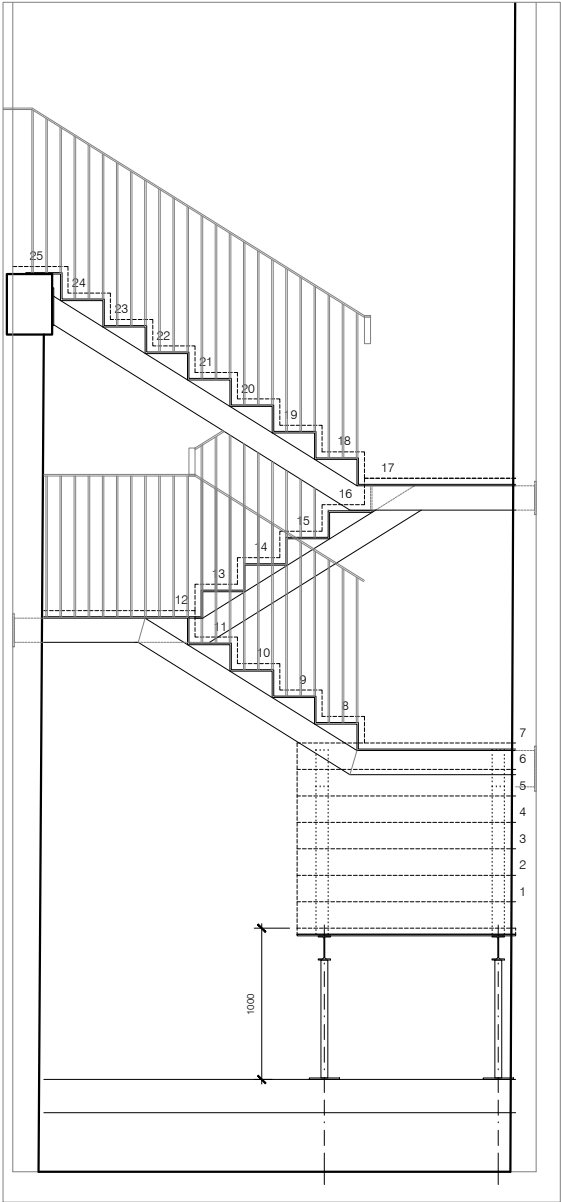

Sección S2 1/50

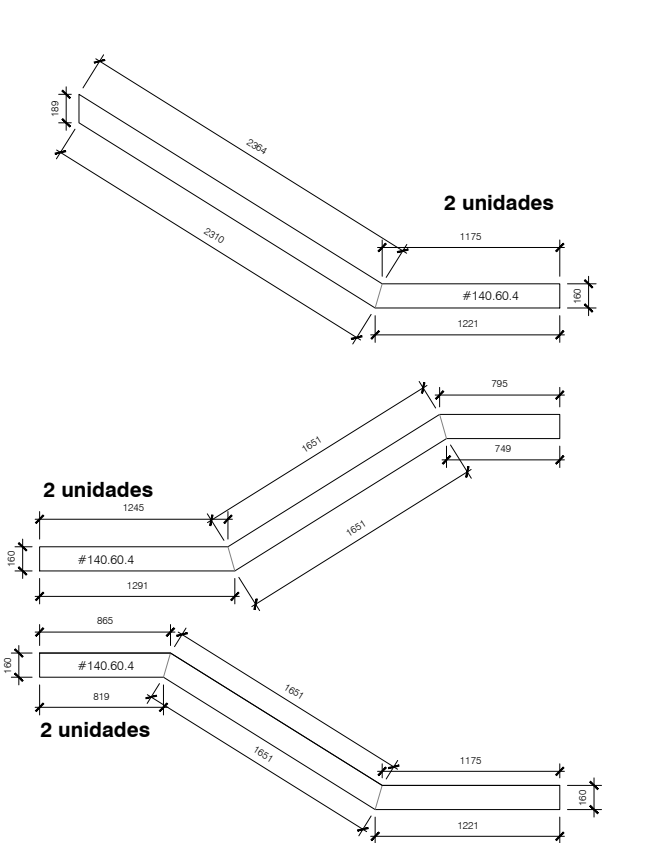


Despiece zancas 1/50

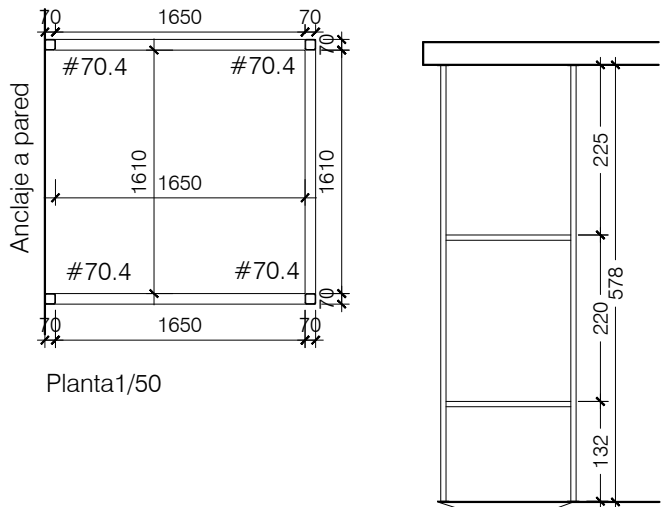

Planta 1/50

Anclaje a forjado

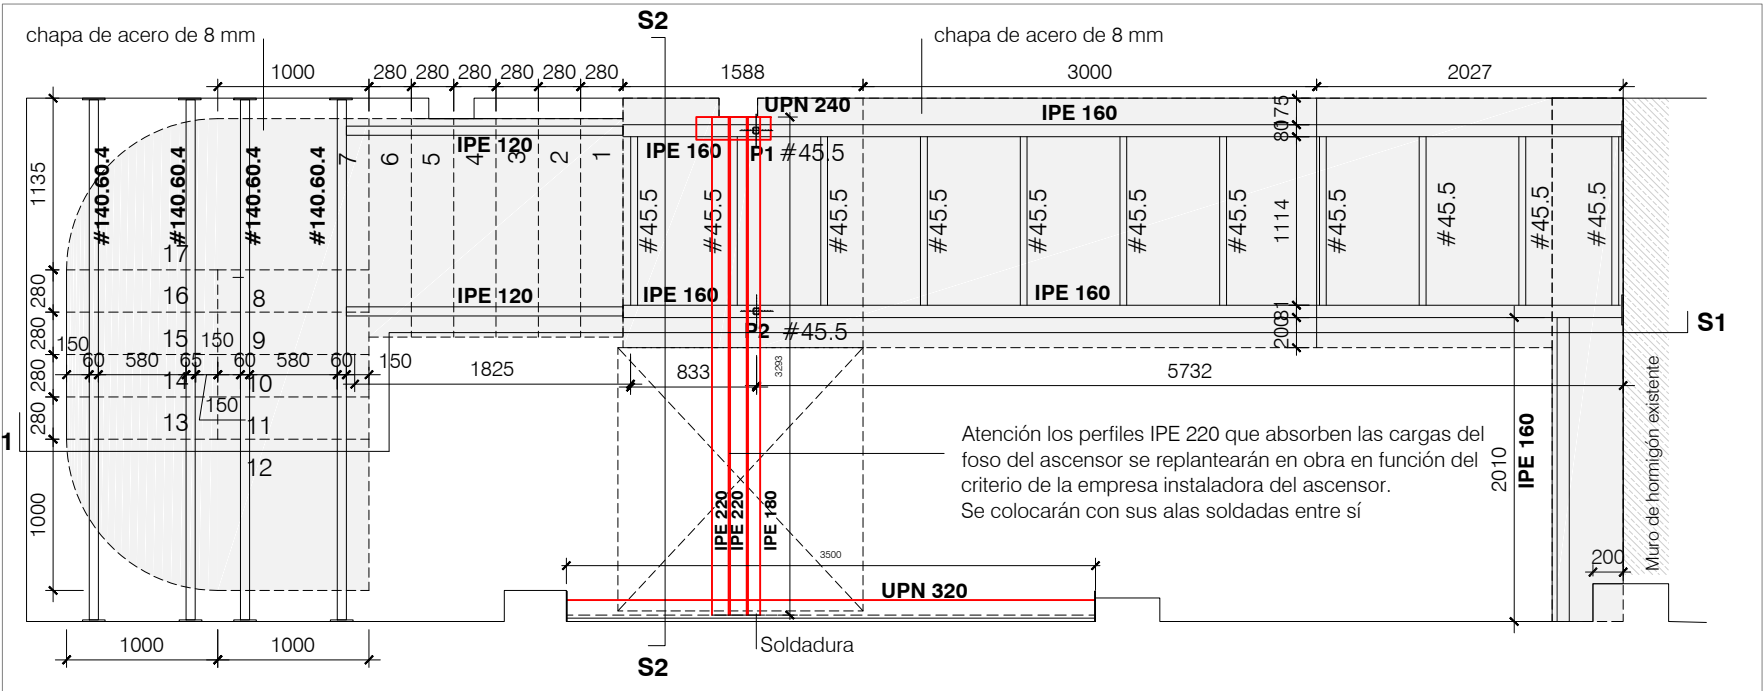

Planta baja 1/50

Estructura de ascensor 1/50

Alzado 1/50

E1

Estructura

Planta baja y escalera

1/50

Proyecto

Arquitectura

Belén Beguiristain Juan Oroz Juan Roldán

Arquitectura técnica

Iker Louzao Miguel Prieto

Ingeniería

AM Ingenieros

arquitectura@beguiristainoroz.com T 948 207 567

Reforma de oficinas administrativas para el Gobierno de Navarra









C/ Arieta 25 y Paulino Caballero 6. Pamplona

Proyecto de ejecución

Diciembre 2019

Promueve

Gobierno de Navarra

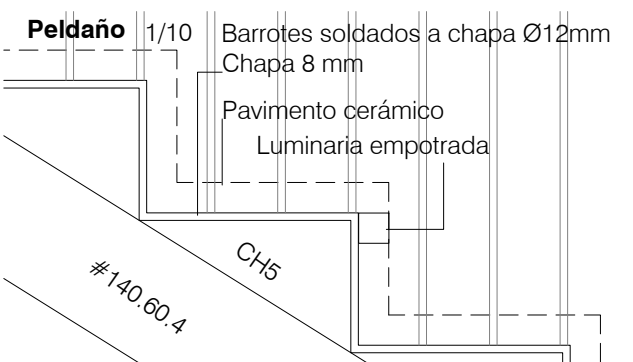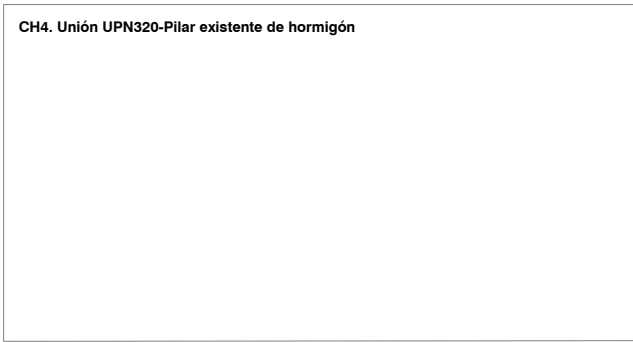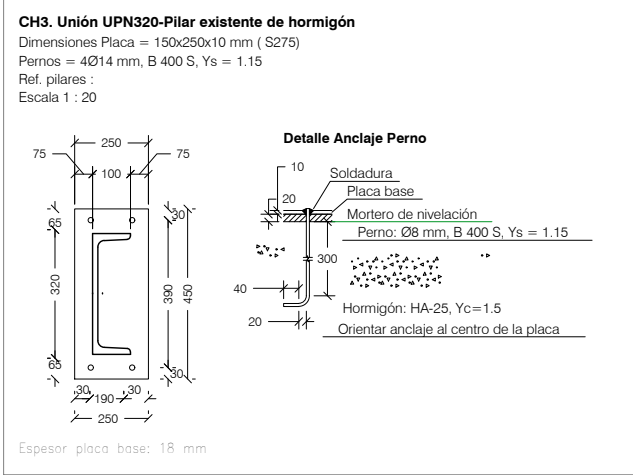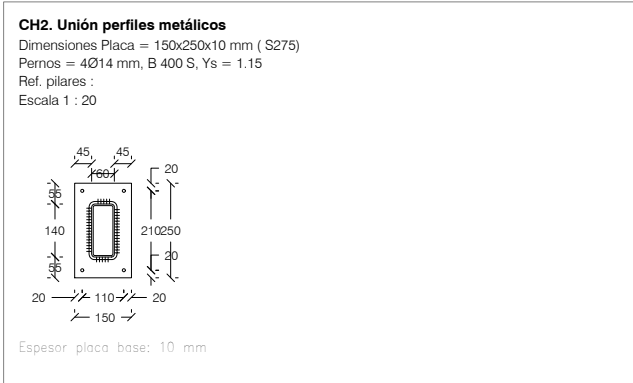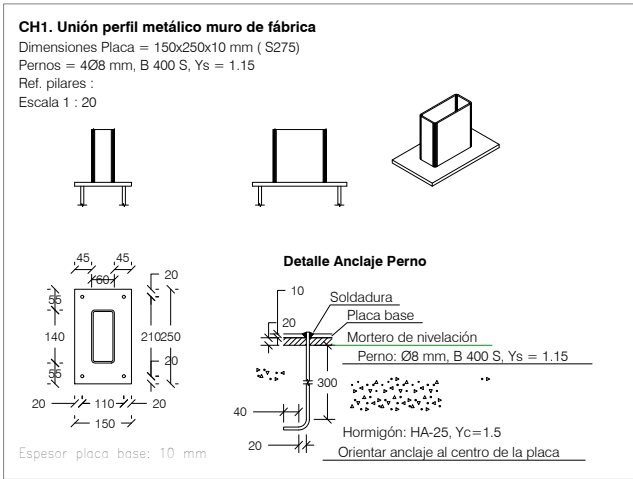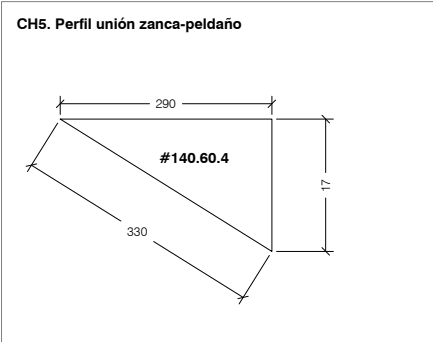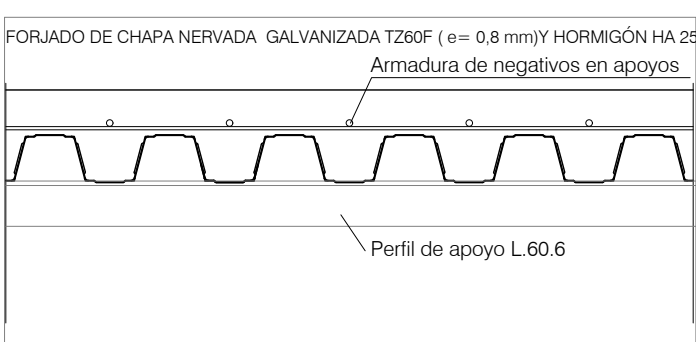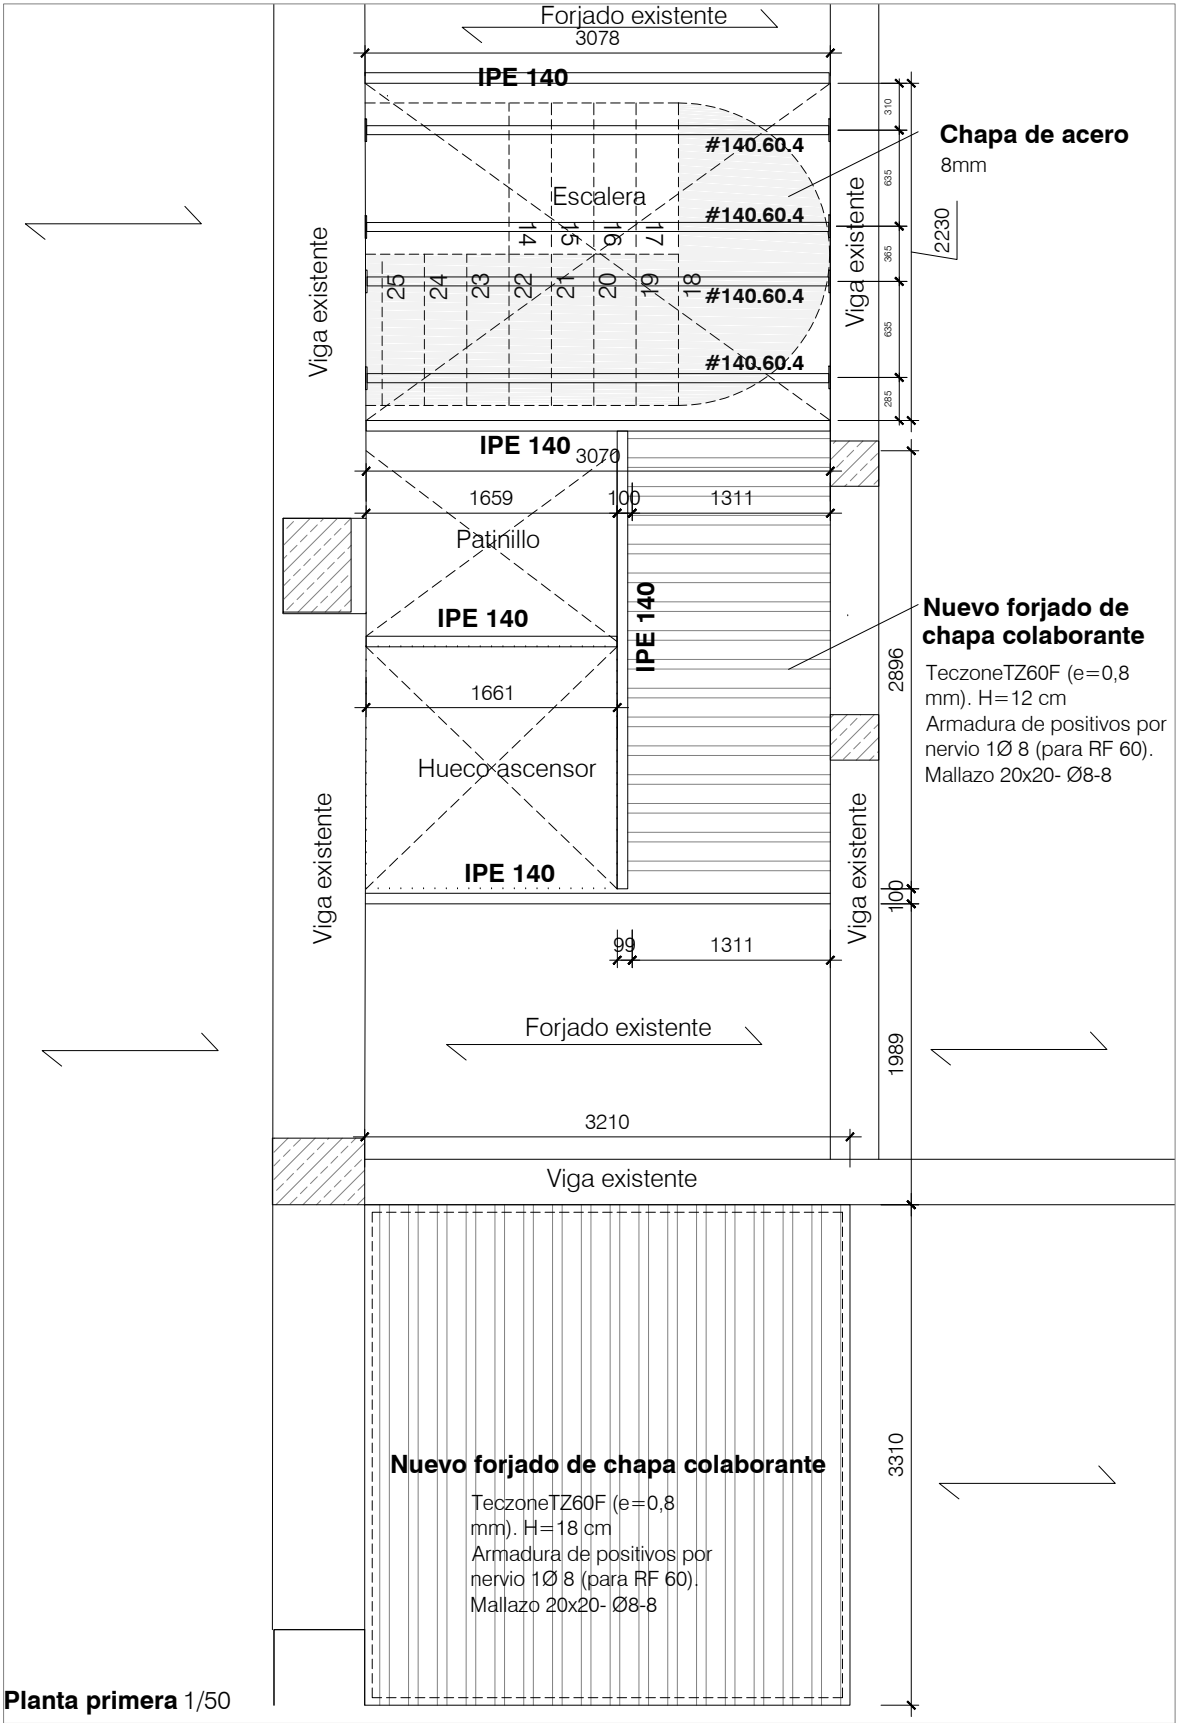

CUADRO DE CARACTERISTICAS SEGUN LA INSTRUCCION EHE 08						
HORMIGONES	LOCALIZACION	TIPO DE HORMIGON	NIVEL DE CONTROL	COEF. PARCIAL SEGURIDAD (γ _c)	RESISTENCIA DE CALCULO (N/mm²)	RECUBRIMIENTO MINIMO (mm)
	IGUAL TODA LA OBRA	HA-25-B-20-IIa	ESTADÍSTICO	1.5	16,7	30
	CIMENTACION	HA-25-P-40-IIa	ESTADÍSTICO	1.5	16,7	50
	MUROS	—	—	—	—	—
	VIGAS Y SOPORTES	—	—	—	—	—
	LOSAS Y FORJADOS	—	—	—	—	—
	SOLERA	HA-25-B-20-IIa	ESTADÍSTICO	1.5	25	25
ACERO		TIPO DE ACERO	NIVEL DE CONTROL	COEF. PARCIAL SEGURIDAD (γ _s)	RESISTENCIA DE CALCULO (N/mm)	El acero utilizado en las armaduras debe estar garantizado por la marca AENOR
	IGUAL TODA LA OBRA	B 500-S	SUMINISTROS < 300T	1.15	500	
	CIMENTACION	—	—	—	—	
	SOPORTES Y VIGAS	—	—	—	—	
	LOSAS Y FORJADOS	—	—	—	—	
	MUROS	—	—	—	—	
EJECUCION	TIPO DE ACCION	Coeficientes parciales de seguridad (Estados limites ultimos)				
		Efectos favorables		Efectos desfavorables		
NIVEL DE CONTROL normal	Permanente	γ _G = 1,00		γ _G = 1,35		
	Permanente de valor no constante	γ _G = 1,00		γ _G = 1,5		
	Variable	γ _Q = 0,00		γ _Q = 1,5		
OBSERVACIONES:						
- Cemento CEM II-AD-32,5. Contenido ≥ 275 kp/m³ < 400kp/m³						
- Ejecucion: Inspección sistemática por el Arquitecto técnico.						
Anotación de las incidencias de cada visita en un registro.						

CUADRO DE CARACTERISTICAS SEGUN LA INSTRUCCION EAE					
ACERO PERFILES	LOCALIZACION	CLASE Y DESIGNACION	LIMITE ELASTICO N/mm2	RESISTENCIA A TRACCION MINIMA (N/mm2)	RESISTENCIA DE CALCULO (N/mm2)
	IGUAL TODA LA OBRA	S275	275	340	262
	COMPRESIONADOS	—	—	—	—
	FLECTADOS	—	—	—	—
	TRACIONADOS	—	—	—	—
	PLACAS DE ANCLAJE	—	—	—	—
ACERO CHAPAS	LOCALIZACION	CLASE Y DESIGNACION	LIMITE ELASTICO N/mm2	RESISTENCIA A TRACCION MINIMA (N/mm2)	RESISTENCIA DE CALCULO (N/mm2)
	IGUAL TODA LA OBRA	S275	275	340	262
	COMPRESIONADOS	—	—	—	—
	FLECTADOS	—	—	—	—
	TRACIONADOS	—	—	—	—
	PLACAS DE ANCLAJE	—	—	—	—
TORNILLOS	LOCALIZACION	CLASE Y DESIGNACION	LIMITE ELASTICO N/mm2	RESISTENCIA A TRACCION MINIMA (N/mm2)	RESISTENCIA DE CALCULO A TRACCION (N/mm2)
	TORNILLOS T.	4.6	240	400	192
	TORNILLOS T.R.	10.9	900	1000	720
	PERNOS	B500S			435
EJECUCION	TIPO DE ACCION		Coeficientes parciales de seguridad (Estados límites últimos)		
			Efectos favorables		Efectos desfavorables
NIVEL DE CONTROL	Permanente		$\gamma_G = 1,00$		$\gamma_G = 1,35$
	Permanente de valor no constante		$\gamma_{G*} = 1,00$		$\gamma_{G*} = 1,50$
	Variable		$\gamma_Q = 0,00$		$\gamma_Q = 1,50$

E2

Estructura

Planta primera

1/125

Reforma de oficinas administrativas para el Gobierno de Navarra

C/ Arrieta 25 y Paulino Caballero 6. Pamplona

Proyecto de ejecución

Diciembre 2019

Promueve
Gobierno de Navarra

Proyecto
Arquitectura

Belén Beguiristain
Belén Beguiristain Juan Oroz Juan Roldán

Arquitectura técnica

Iker Louzao Miguel Prieto

Ingeniería
AM Ingenieros

arquitectura@beguiristainoroz.com T 948 207 567

M1



Amueblamiento Planta primera

1/125

**Reforma de oficinas administrativas
para el Gobierno de Navarra**
C/ Arieta 25 y Paulino Caballero 6.
Pamplona

Proyecto de ejecución
Diciembre 2019

Promueve
Gobierno de Navarra

Proyecto
Arquitectura
Pamplona
Belén Beguiristain Juan Oroz Juan Roldán
Arquitectura técnica Iker Louzao Miguel Prieto
Ingeniería AM Ingenieros
arquitectura@beguiristainoroz.com T 948 207 567

Planta primera	
M1 Mesa de trabajo	55
M2 Mesa reunión circular Ø90	4
M3 Mesa reunión circular Ø140	4
M4 Mesa reunión 100*240	1
M5 Mesa reunión 120*240	1
M6 Mesa office circular Ø80	2
C1 Cajonera estandar	55
S1 Silla oficina	55
S2 Silla reunión/atención	105
S6 Silla alta	4
P1 Papeleras	63
P2 Paragüero	26
P3 Perchero	6
P4 Proyector	2
P5 Altavoces para sala reuniones	8
P6 Pantalla para proyectar	2
E1 Baldas estantería 40*135	2
E2 Baldas estantería 30*135	6
E3 Baldas estantería 40*315	18
E4 Baldas estantería 30*190	12
E3	6

