


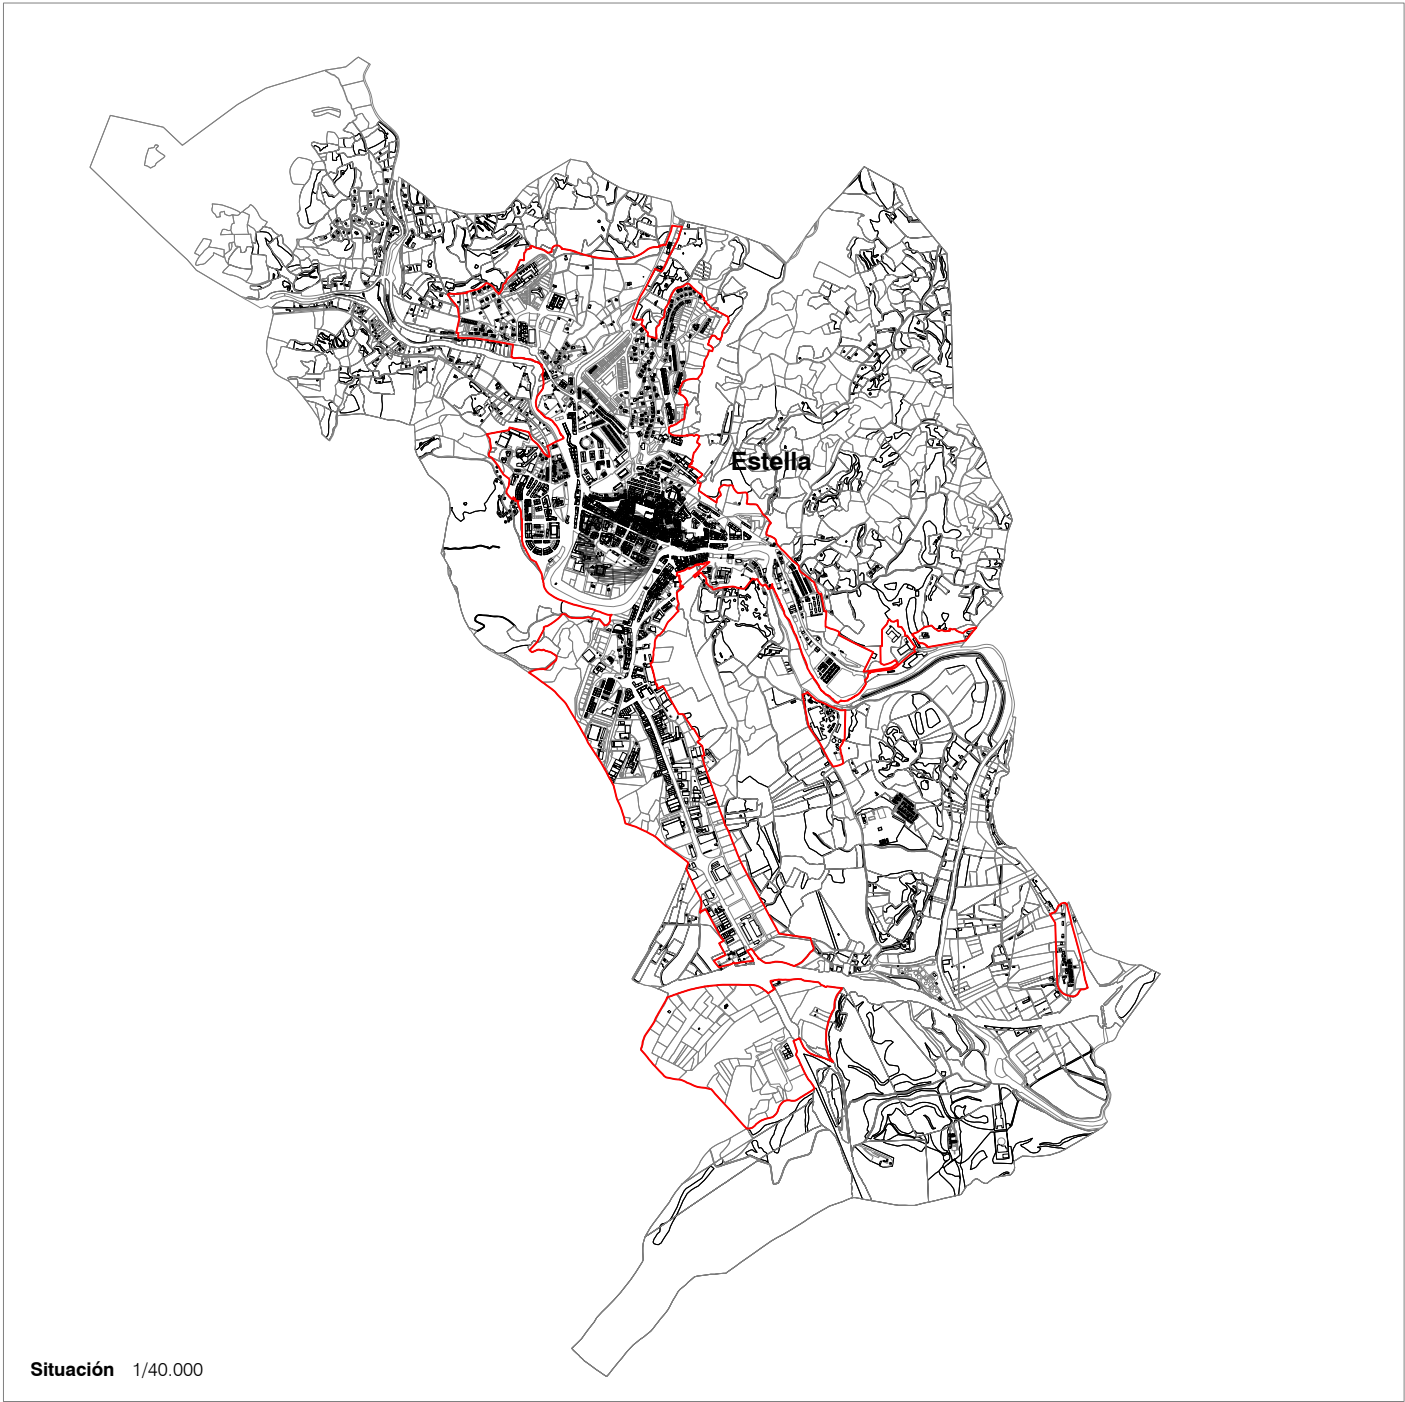

O1

Situación Emplazamiento

1/40000 1/500

Proyecto de ejecución
Reforma de oficina de
Hacienda Tributaria de Navarra
Plaza de la Coronación 2 Bajo.
31200 Estella, Navarra

Diciembre 2019

Promueve
Gobierno de Navarra
Dpto. de Hacienda y Política Financiera

BeguiristainOrozArquitectura

Beguiristain

Belén Beguiristain Lahuerta
arquitectura@beguiristainoroz.com

Oroz

Juan Oroz Barbería
T 948 207 567



Superficies	
Planta baja	
Cancela	9.11 m2
Atención al publico	27.64 m2
Oficina abierta	73.52 m2
Despacho 1	19.09 m2
Despacho 2	13.01 m2
Despacho 3	17.21 m2
Instalaciones	2.58 m2
Aseos	8.47 m2
Total útil planta baja	170,63 m2
Planta sótano	
Almacén	125.49 m2
Total útil planta sótano	125.49 m2
Total superficie útil	296,12 m2
Total sup. construida	335,00 m2

A1

Estado actual

Planta baja

1/75

Proyecto de ejecución

Reforma de oficina de

Hacienda Tributaria de Navarra

Plaza de la Coronación 2 Bajo.

31200 Estella, Navarra

Diciembre 2019

Promueve

Gobierno de Navarra

Dpto. de Hacienda y Política Financiera


BeguiristainOrozArquitectura

Belén Beguiristain Lahuerta

arquitectura@beguiristainoroz.com

Juan Oroz Barbería

T 948 207 567

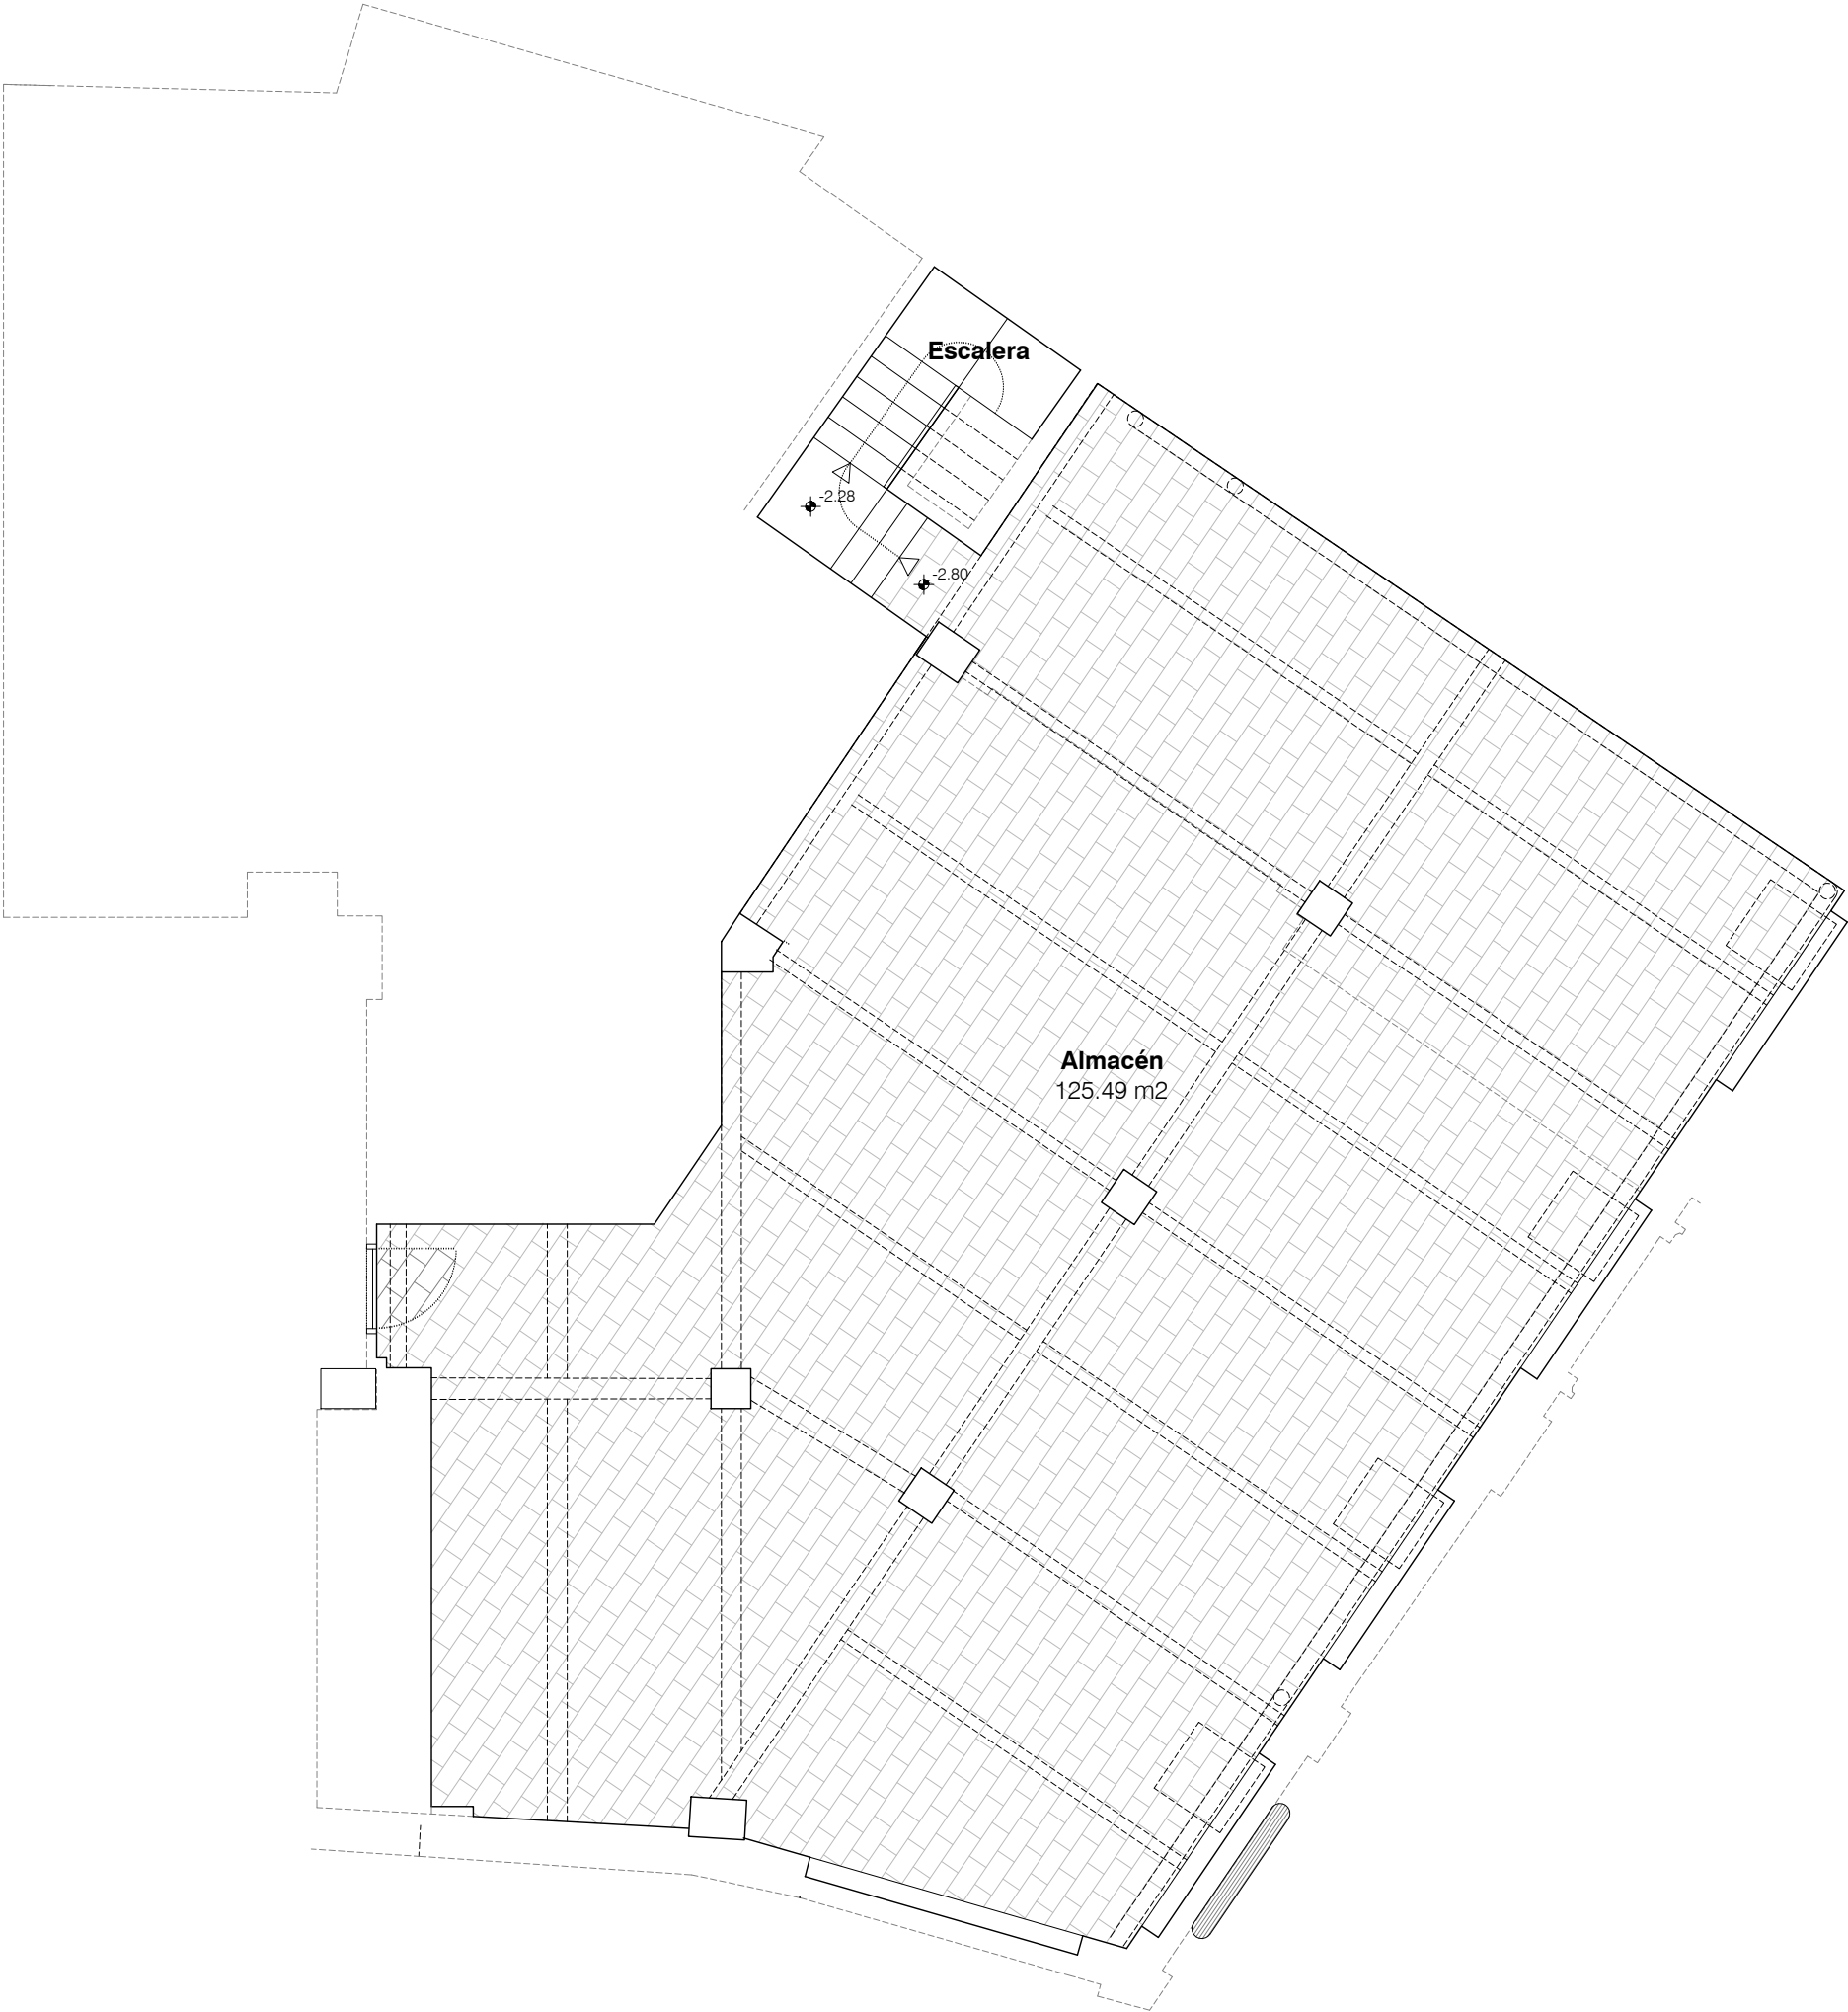

Superficies

Planta baja	
Cancela	9.11 m2
Atención al publico	27.64 m2
Oficina abierta	73.52 m2
Despacho 1	19.09 m2
Despacho 2	13.01 m2
Despacho 3	17.21 m2
Instalaciones	2.58 m2
Aseos	8.47 m2

Total útil planta baja 170,63 m2

Planta sótano	
Almacén	125.49 m2

Total útil planta sótano 125.49 m2

Total superficie útil	296,12 m2
Total sup. construida	335,00 m2

A2



Estado actual
Planta sótano

1/75

Proyecto de ejecución
Reforma de oficina de
Hacienda Tributaria de Navarra
Plaza de la Coronación 2 Bajo.
31200 Estella, Navarra

Diciembre 2019

Promueve
Gobierno de Navarra
Dpto. de Hacienda y Política Financiera


BeguiristainOrozArquitectura

Belén Beguiristain Lahuerta
arquitectura@beguiristainoroz.com

Juan Oroz Barbería
T 948 207 567



A1 Alzado calle San Andrés

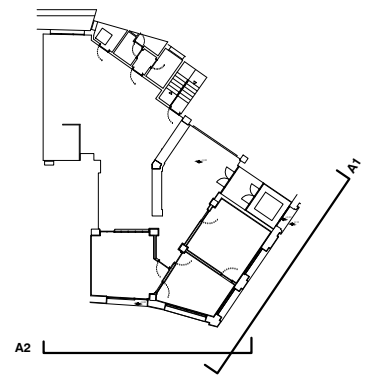

A2 Alzado Plaza Coronación

A3

Estado actual Alzados

1/50

Proyecto de ejecución
Reforma de oficina de
Hacienda Tributaria de Navarra
Plaza de la Coronación 2 Bajo.
31200 Estella, Navarra

Diciembre 2019

Promueve
Gobierno de Navarra
Dpto. de Hacienda y Política Financiera


BeguiristainOrozArquitectura

Beguiristain


Belén Beguiristain Lahuerta
arquitectura@beguiristainoroz.com

Oroz

Juan Oroz Barbería
T 948 207 567

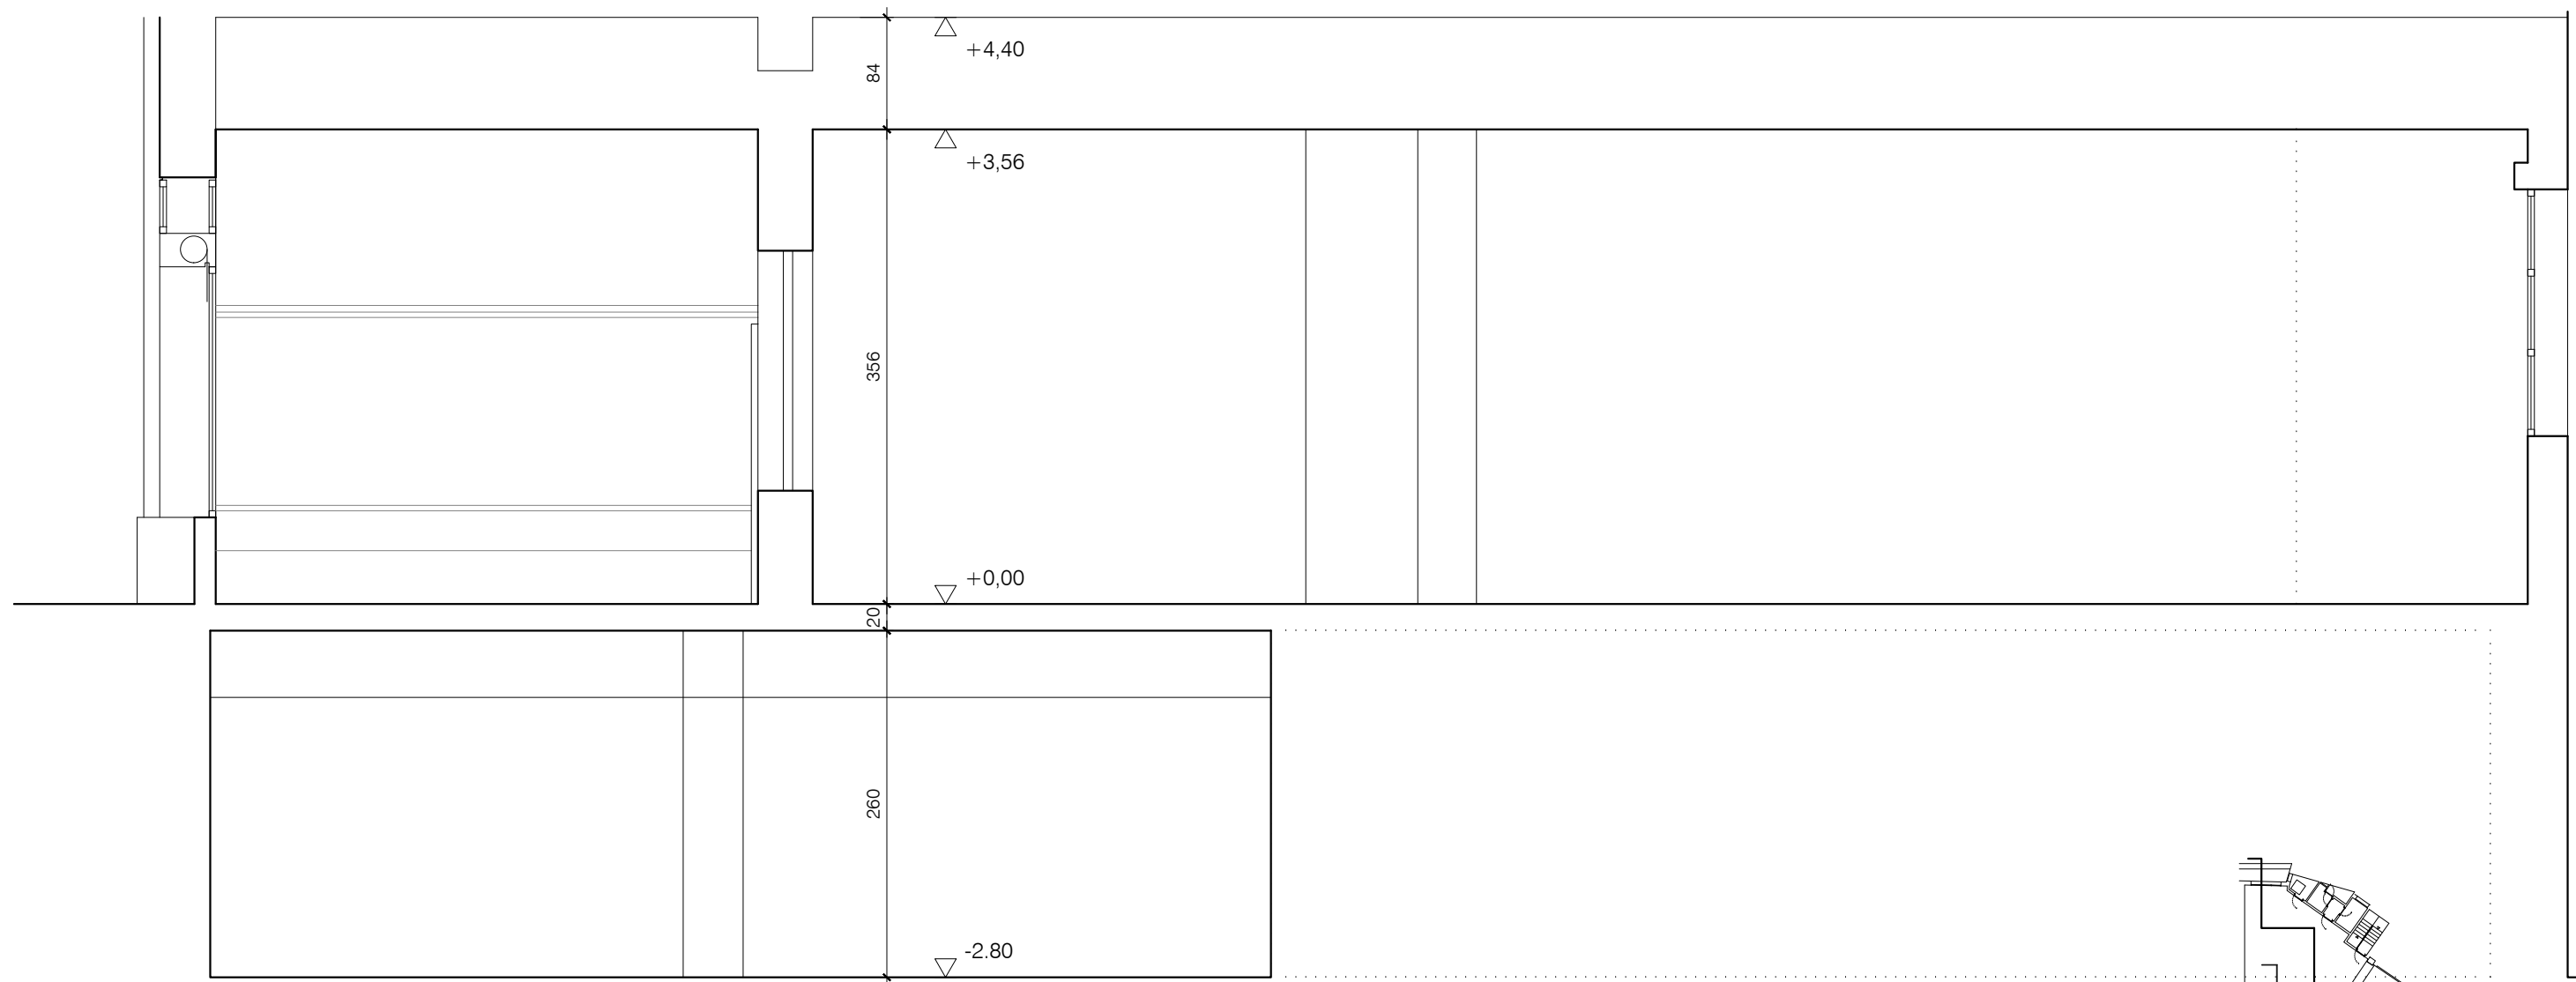

S1 Sección longitudinal

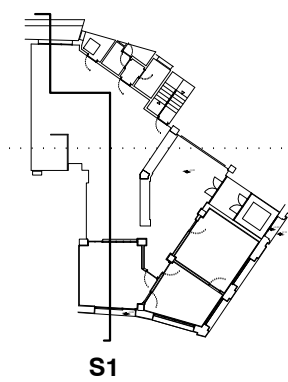

A4

Estado actual
Sección longitudinal


1/50
Proyecto de ejecución
Reforma de oficina de
Hacienda Tributaria de Navarra
Plaza de la Coronación 2 Bajo.
31200 Estella, Navarra

Diciembre 2019
Promueve
Gobierno de Navarra
Dpto. de Hacienda y Política Financiera


BeguiristainOrozArquitectura

Belén Beguiristain Lahuerta
arquitectura@beguiristainoroz.com

Juan Oroz Barbería
T 948 207 567

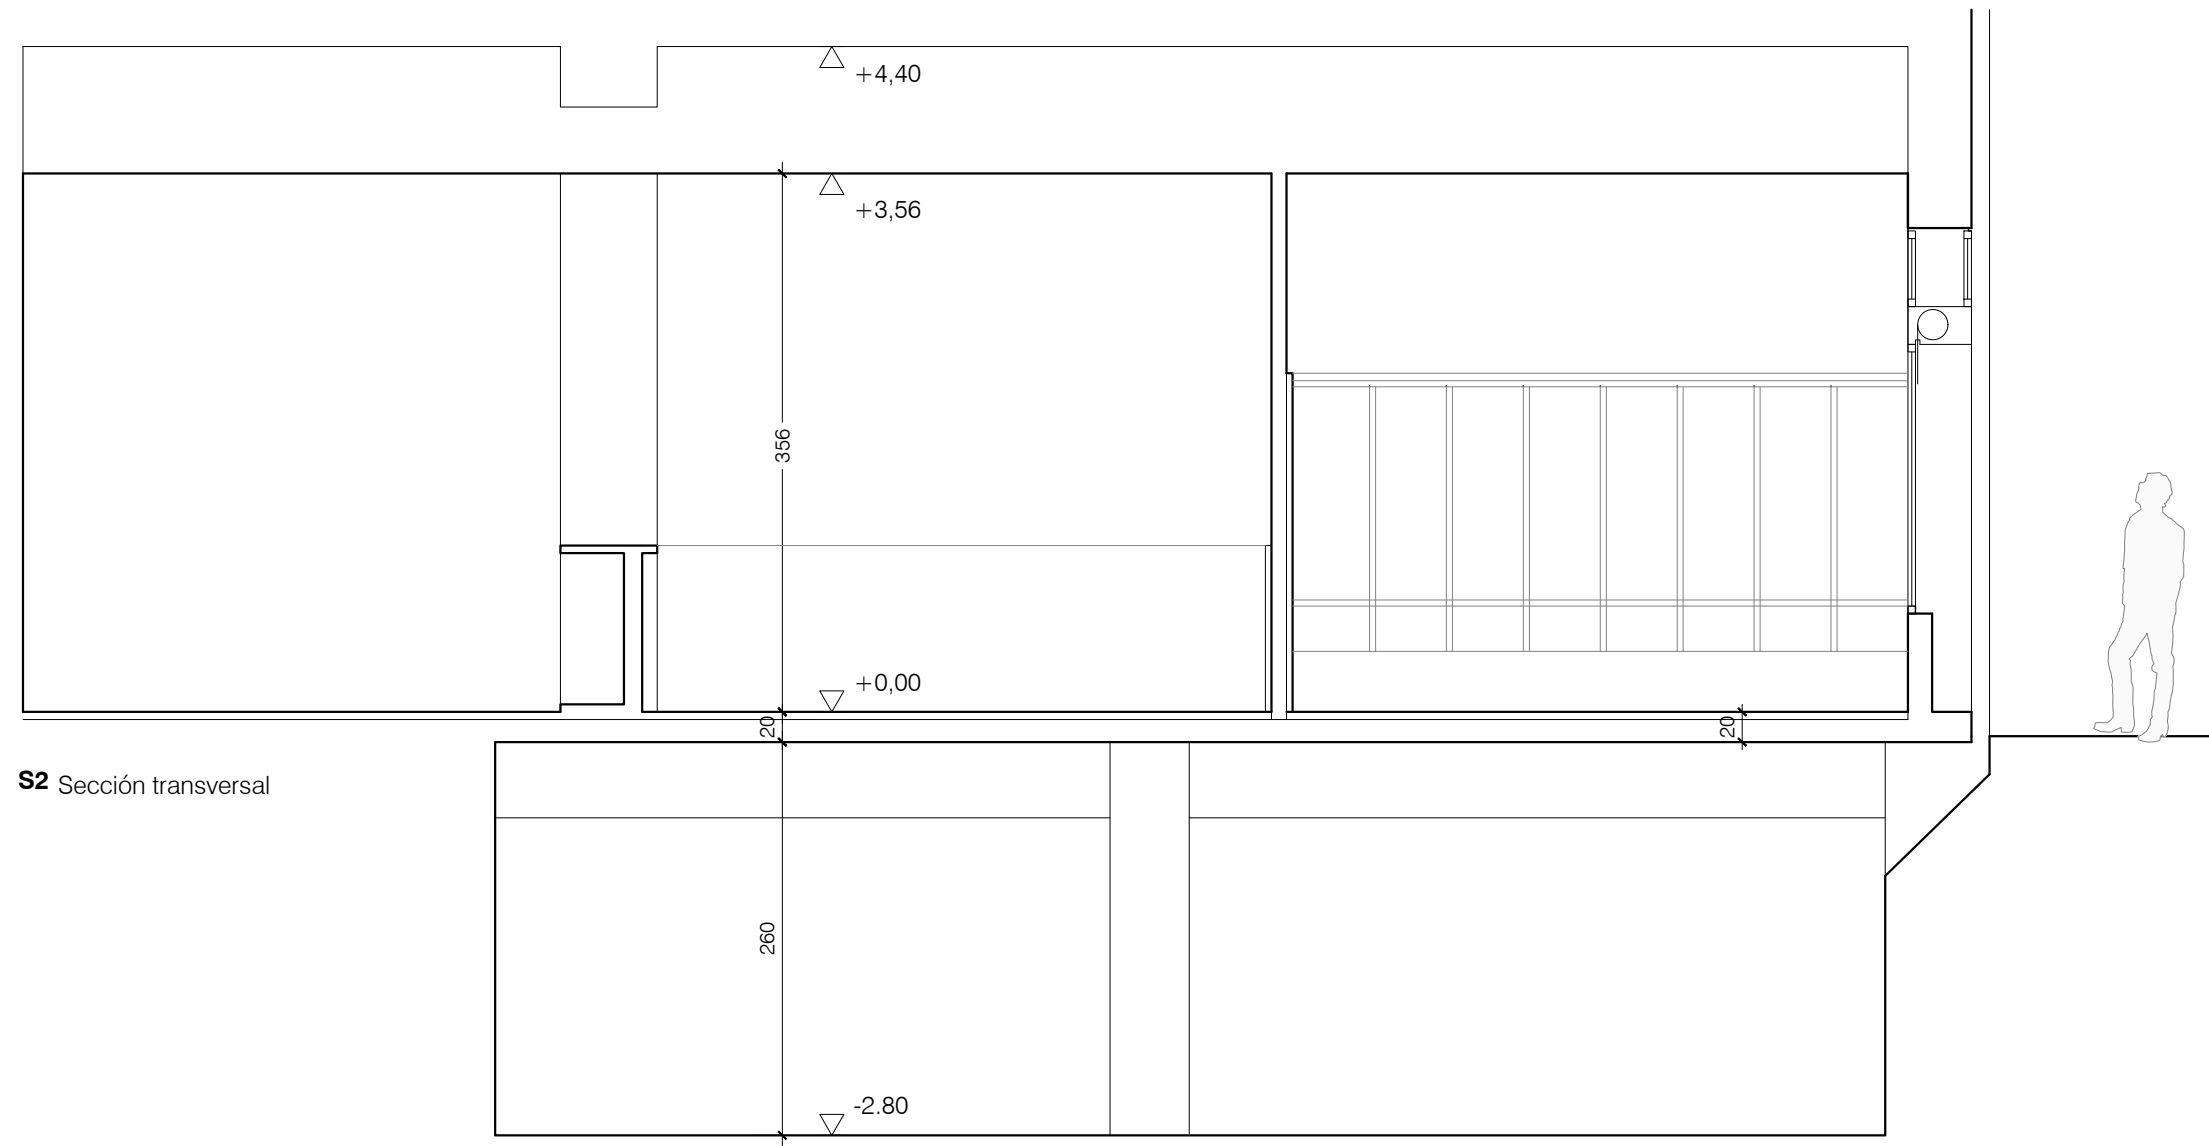

S2 Sección transversal

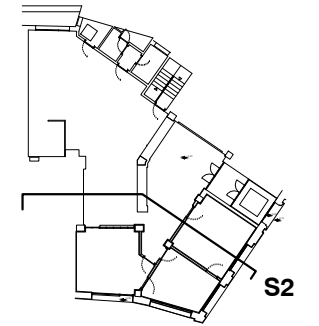

A5

Estado actual

Sección transversal

1/50
Proyecto de ejecución
Reforma de oficina de
Hacienda Tributaria de Navarra
Plaza de la Coronación 2 Bajo.
31200 Estella, Navarra

Diciembre 2019
Promueve
Gobierno de Navarra
Dpto. de Hacienda y Política Financiera
BeguiristainOrozArquitectura


Belén Beguiristain Lahuerta
arquitectura@beguiristainoroz.com


Juan Oroz Barbería
T 948 207 567



Derribos

Paredes y mobiliario

- Desmontar zócalo pétreo
- Desmontar carpintería
- Desmontar puerta
- Desmontar ventanal
- Retirada de sanitarios y maquinaria
- Derribo de mostrador
- Derribo de tabiquería

Techos

- Derribo de falso techo

Suelos

- Retirada y picado de pavimento hasta llegar a forjado

A11

Derribos Planta baja

1/75

Proyecto de ejecución
Reforma de oficina de
Hacienda Tributaria de Navarra
Plaza de la Coronación 2 Bajo.
31200 Estella, Navarra

Diciembre 2019

Promueve
Gobierno de Navarra
Dpto. de Hacienda y Política Financiera

BeguiristainOrozArquitectura

Beguiristain

Belén Beguiristain Lahuerta
arquitectura@beguiristainoroz.com

Oroz

Juan Oroz Barbería
T 948 207 567



Superficies

Planta baja	
Cancela	7.73 m ²
Espera	23.77 m ²
Gestores atenc. publico	56.16 m ²
Gestores renta	27.34 m ²
Despacho	19.79 m ²
Vestibulo	3.60 m ²
Aseo personal	3.59 m ²
Oficio	5.96 m ²
Oficio limpieza	3.53 m ²
Anteaseo	2.14 m ²
Aseo público	4.96 m ²
Escalera	6.86 m ²

Total útil planta baja 165,34 m²

Planta sótano	
Vestibulo	14.92 m ²
Almacén	64.38 m ²
Instalaciones 1	20.46 m ²
Instalaciones 2	23.13 m ²

Total útil planta sótano 122,87 m²

Total superficie útil 288,21 m²
Total sup. construida 335,00 m²

B1

Estado reformado
Planta baja

1/75


Proyecto de ejecución
Reforma de oficina de
Hacienda Tributaria de Navarra
Plaza de la Coronación 2 Bajo.
31200 Estella, Navarra

Diciembre 2019

Promueve
Gobierno de Navarra
Dpto. de Hacienda y Política Financiera

BeguiristainOrozArquitectura


Belén Beguiristain Lahuerta
arquitectura@beguiristainoroz.com

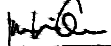
Juan Oroz Barbería
T 948 207 567



Superficies	
Planta baja	
Cancela	7.73 m2
Espera	23.77 m2
Gestores atenc. publico	56.16 m2
Gestores renta	27.34 m2
Despacho	19.79 m2
Vestibulo	3.60 m2
Aseo personal	3.59 m2
Oficio	5.96 m2
Oficio limpieza	3.53 m2
Anteaseo	2.14 m2
Aseo público	4.96 m2
Escalera	6.86 m2
Total útil planta baja	165,34 m2
Planta sótano	
Vestibulo	14.92 m2
Almacén	64.38 m2
Instalaciones 1	20.46 m2
Instalaciones 2	23.13 m2
Total útil planta sótano	122,87 m2
Total superficie útil	288,21 m2
Total sup. construida	335,00 m2

B2

1

Estado reformado

Planta sótano

1/75


Proyecto de ejecución
Reforma de oficina de
Hacienda Tributaria de Navarra
Plaza de la Coronación 2 Bajo.
31200 Estella, Navarra


Diciembre 2019

Promueve
Gobierno de Navarra
Dpto. de Hacienda y Política Financiera



BeguiristainOrozArquitectura


Belén Beguiristain Lahuerta
arquitectura@beguiristainoroz.com

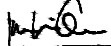
Juan Oroz Barbería
948 207 567

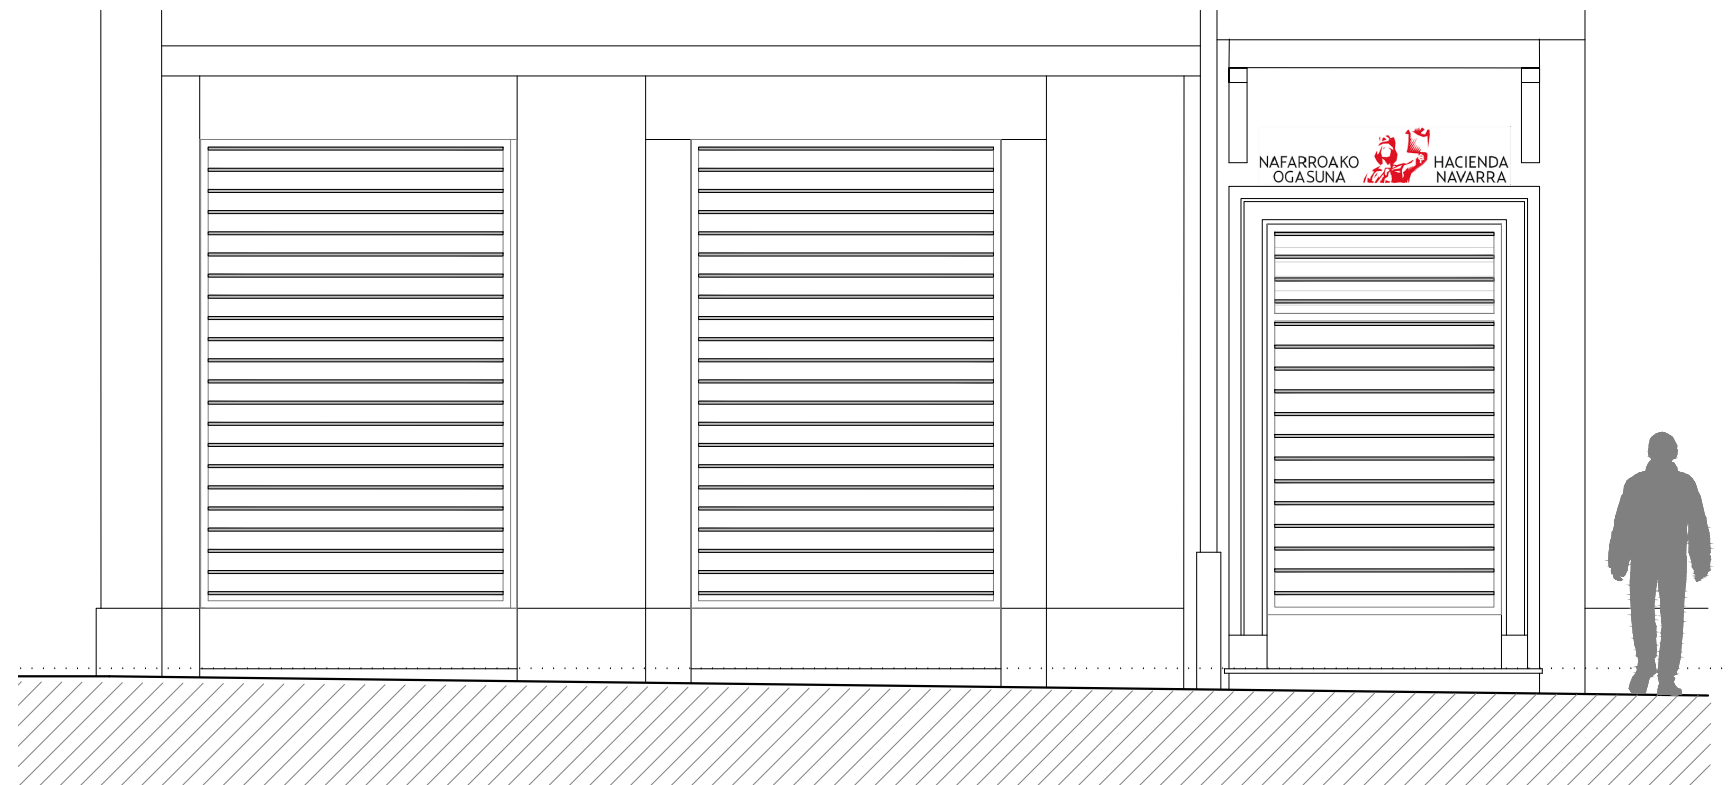

A1 Alzado calle San Andrés

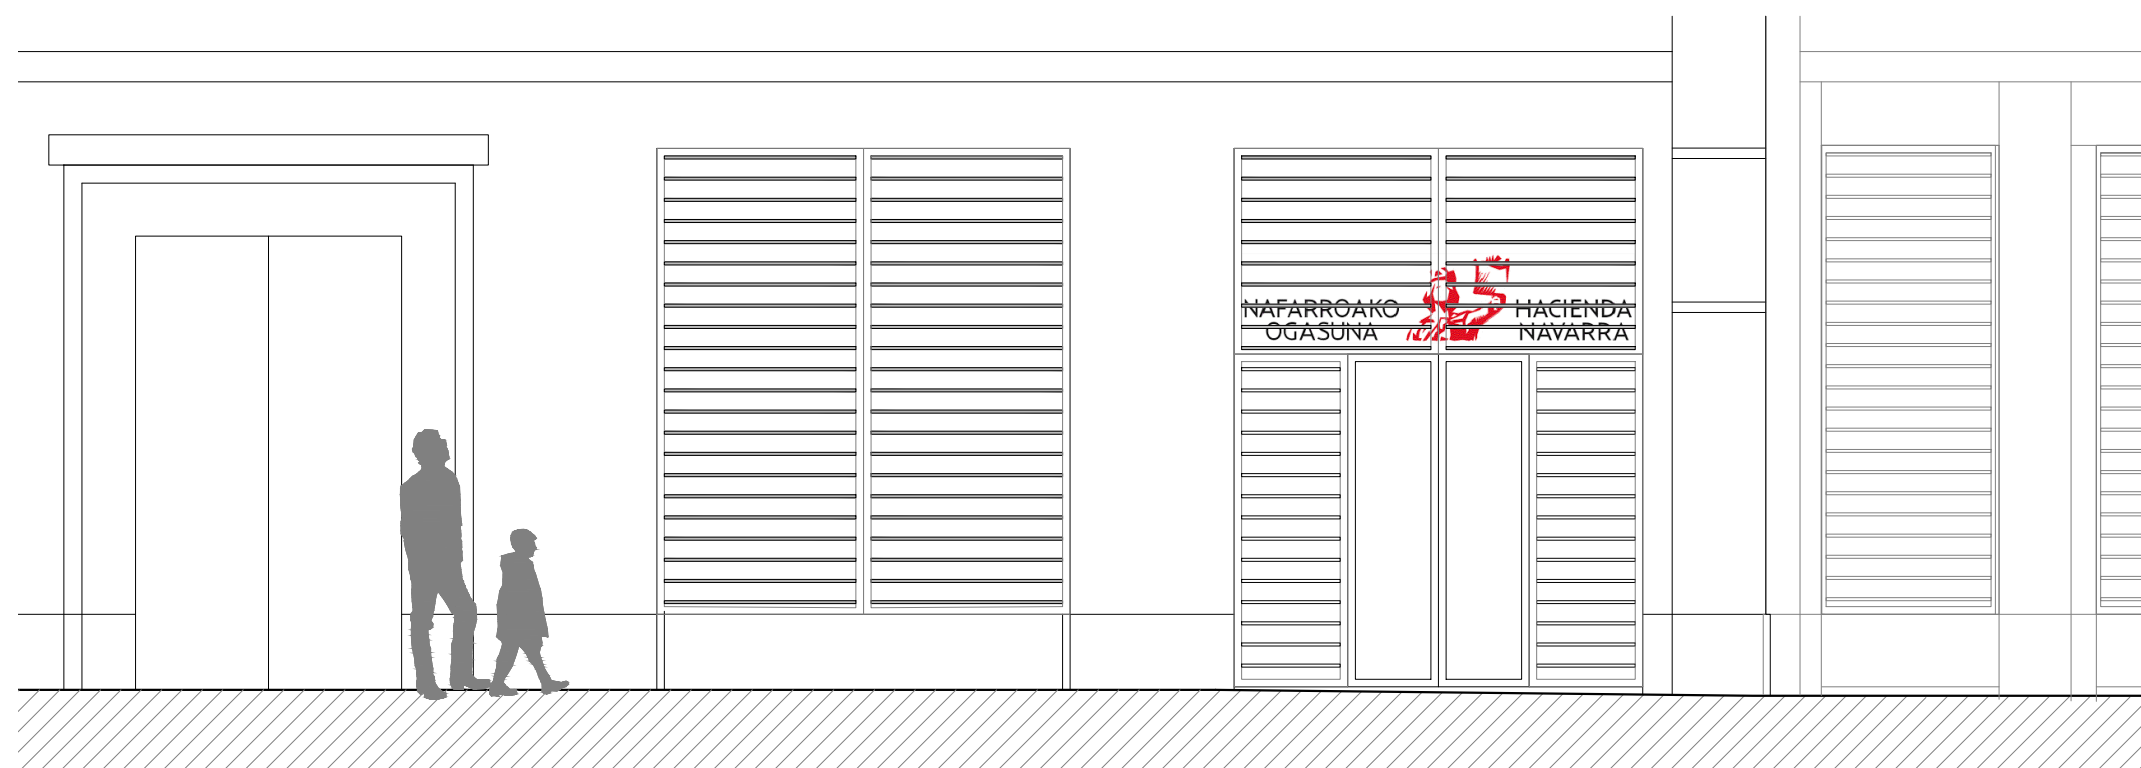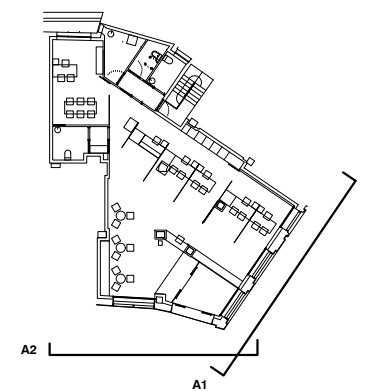

A2 Alzado Plaza Coronación

B3

Reforma Alzados

1/50

Proyecto de ejecución

Reforma de oficina de
Hacienda Tributaria de Navarra
Plaza de la Coronación 2 Bajo.
31200 Estella, Navarra

Diciembre 2019

Promueve

Gobierno de Navarra

Dpto. de Hacienda y Política Financiera

BeguiristainOrozArquitectura

Beguiristain


Belén Beguiristain Lahuerta

arquitectura@beguiristainoroz.com


Oroz

Juan Oroz Barbería

T 948 207 567

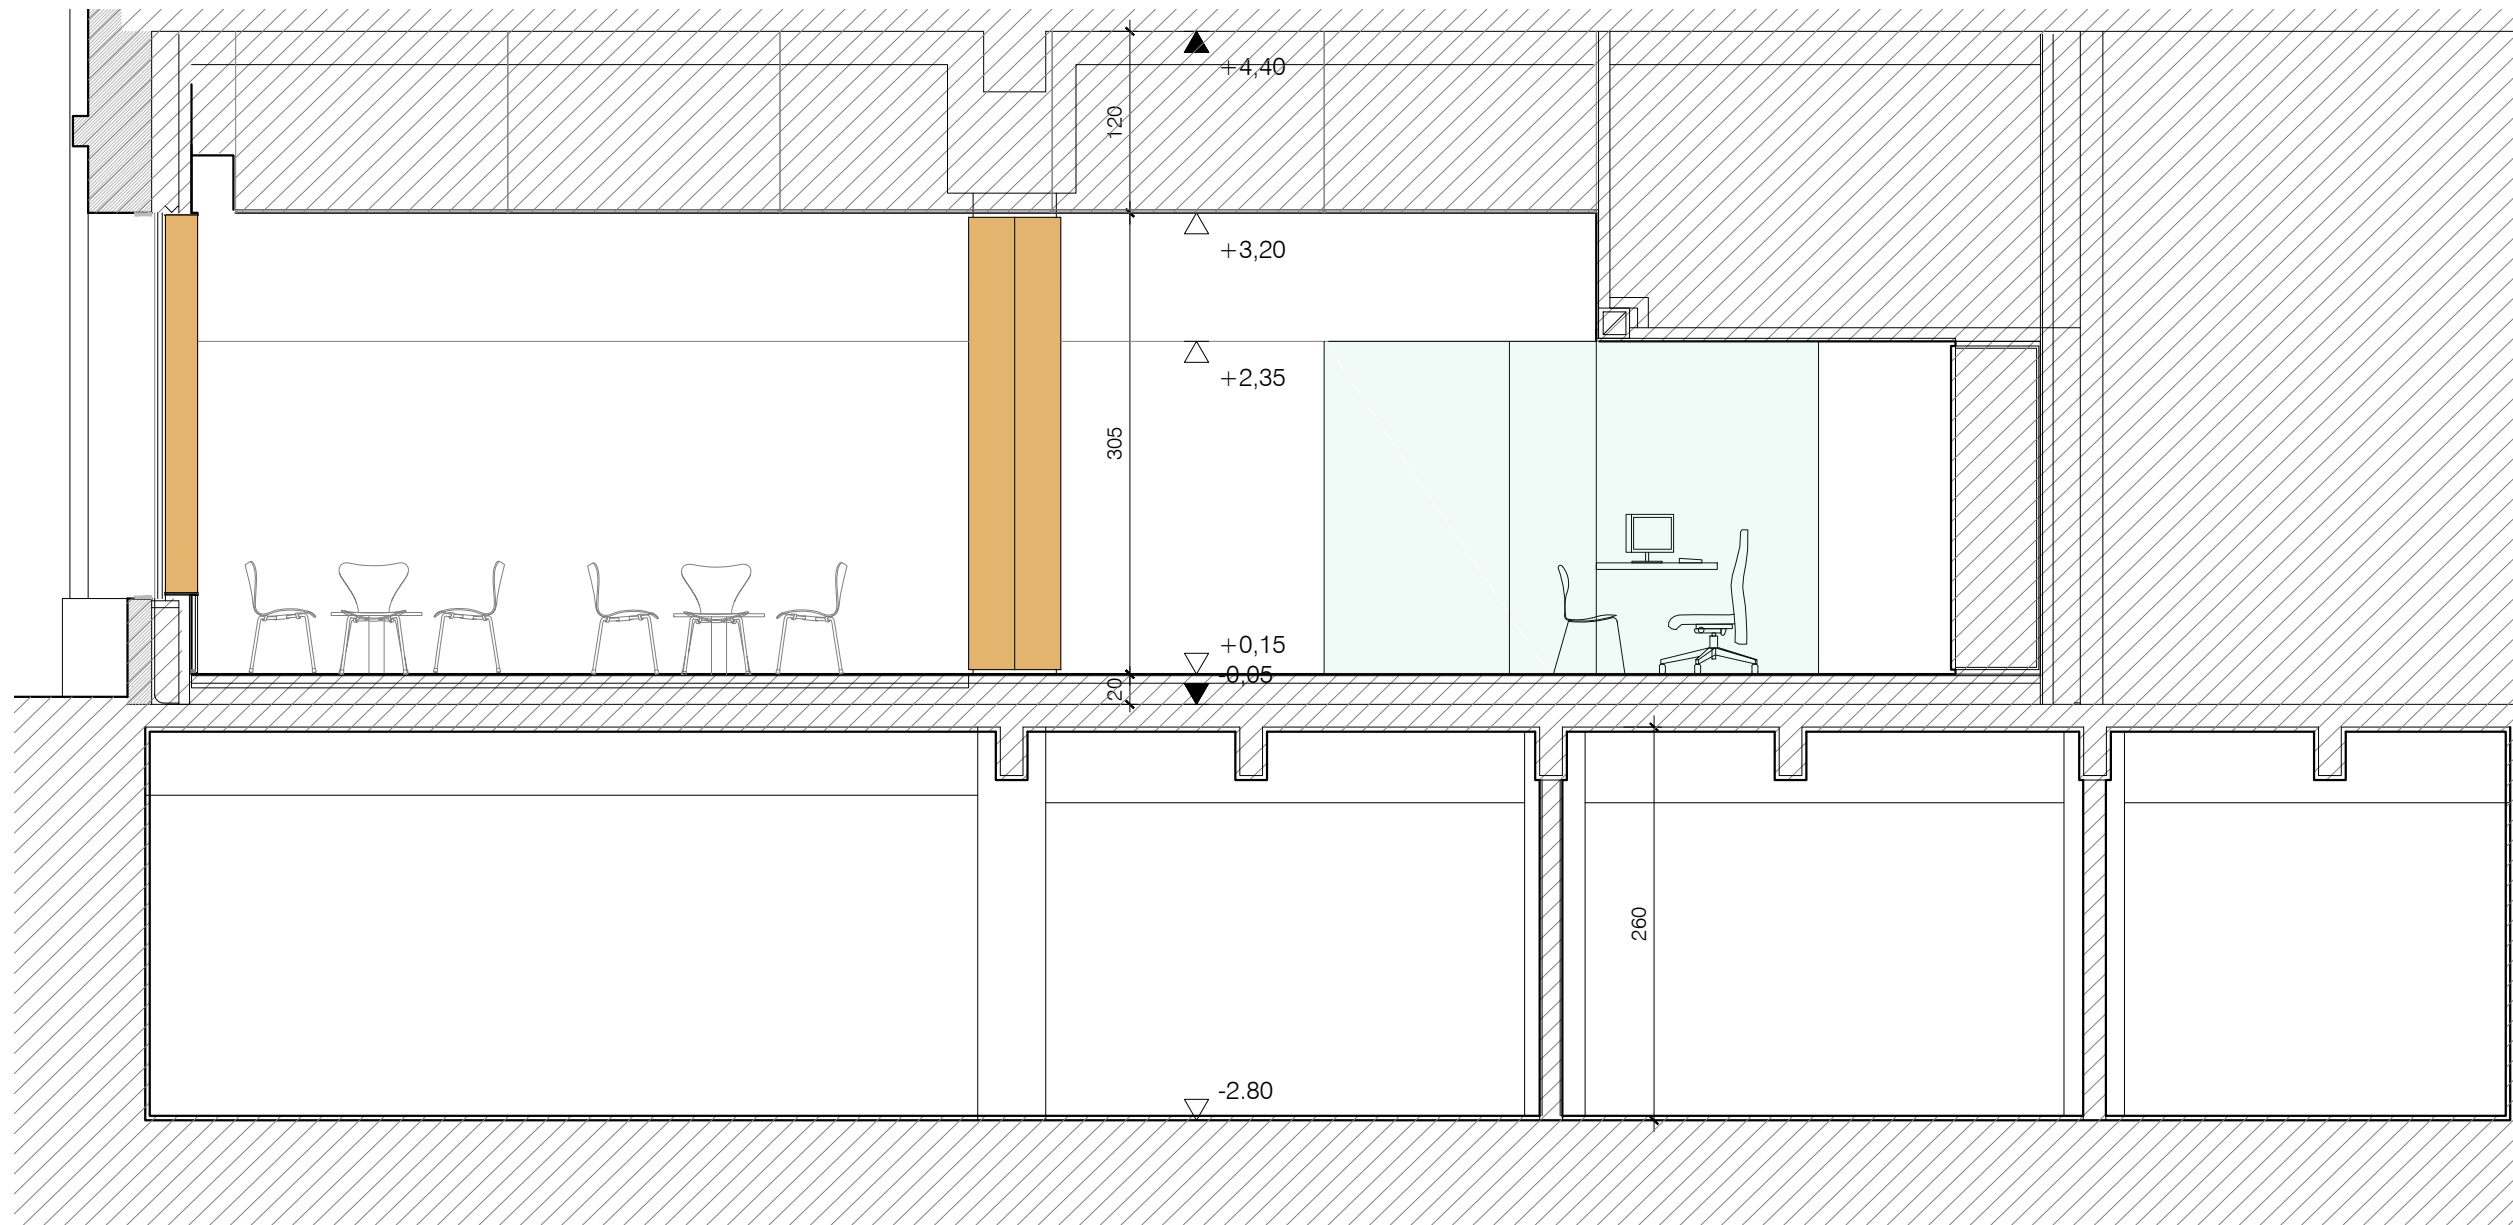

S1 Sección longitudinal

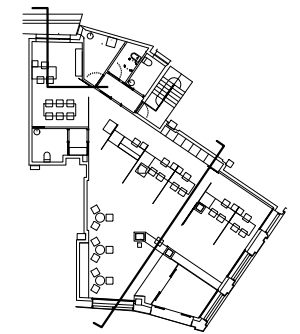

S1

B4

Reforma Sección longitudinal

1/50

Proyecto de ejecución
Reforma de oficina de
Hacienda Tributaria de Navarra
Plaza de la Coronación 2 Bajo.
31200 Estella, Navarra

Diciembre 2019

Promueve
Gobierno de Navarra
Dpto. de Hacienda y Política Financiera

BeguiristainOrozArquitectura

Belén Beguiristain Lahuerta


Belén Beguiristain Lahuerta

arquitectura@beguiristainoroz.com

Juan Oroz Barbería

Juan Oroz Barbería

T 948 207 567

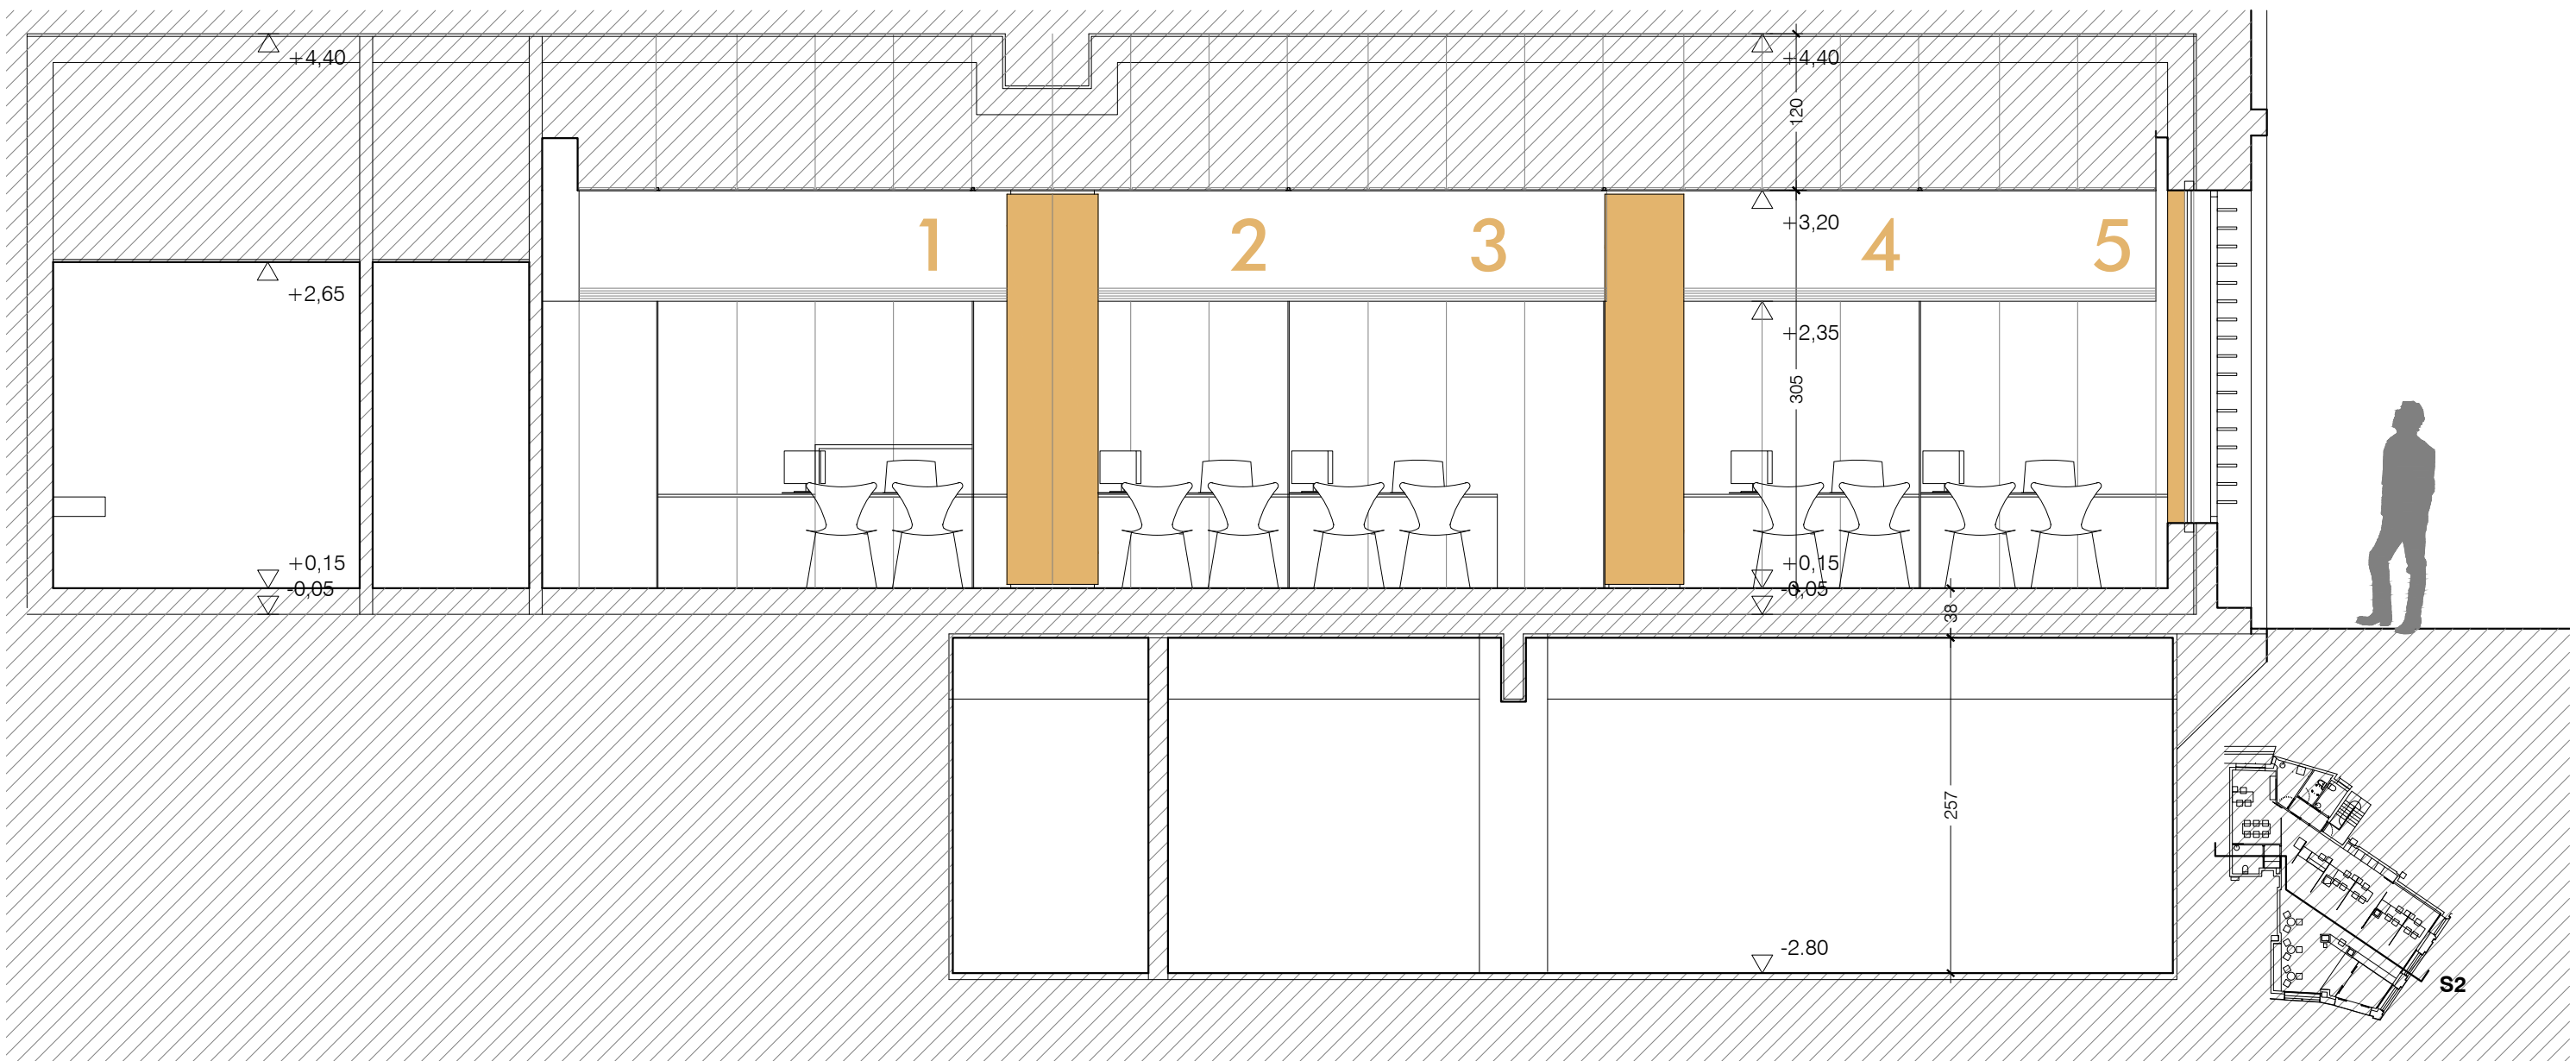

S2 Sección transversal


B5
Reforma
Sección transversal


1/50
Proyecto de ejecución
Reforma de oficina de
Hacienda Tributaria de Navarra
Plaza de la Coronación 2 Bajo.
31200 Estella, Navarra

Diciembre 2019



Promueve
Gobierno de Navarra
Dpto. de Hacienda y Política Financiera

BeguiristainOrozArquitectura

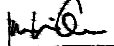
Belén Beguiristain Lahuerta
arquitectura@beguiristainoroz.com

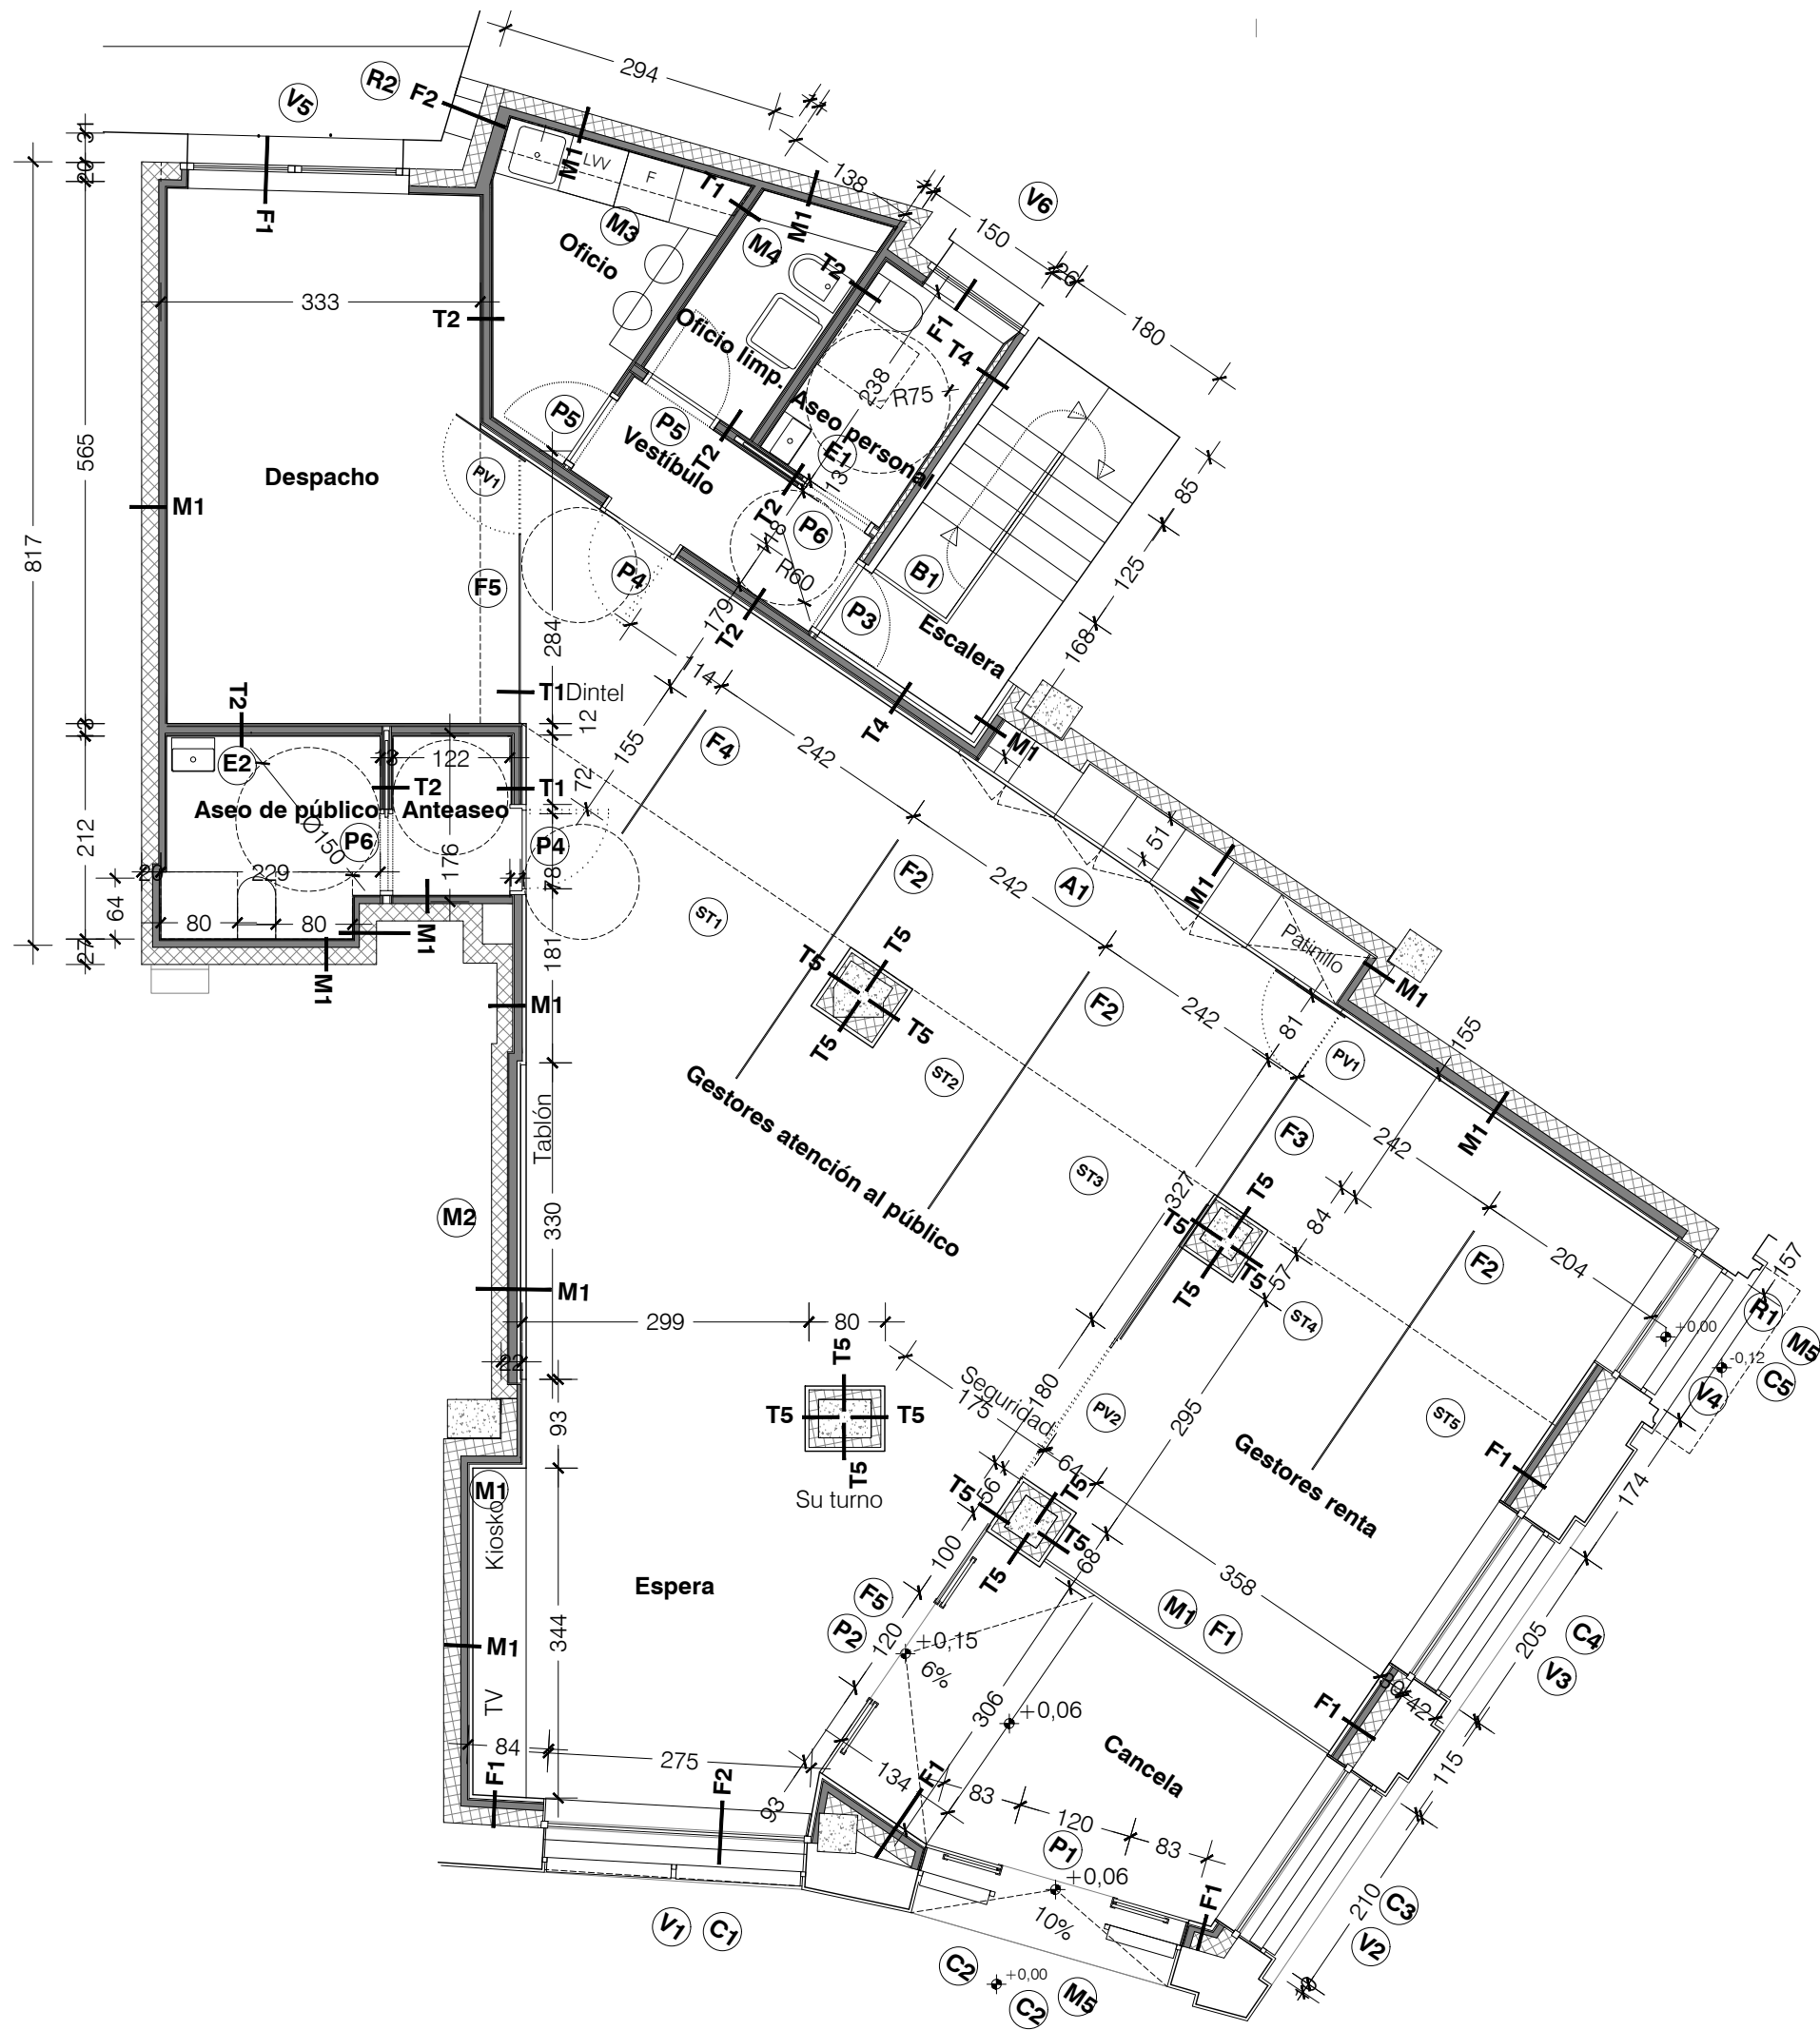Juan Oroz Barbería
T 948 207 567

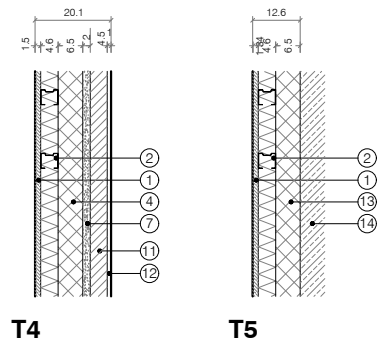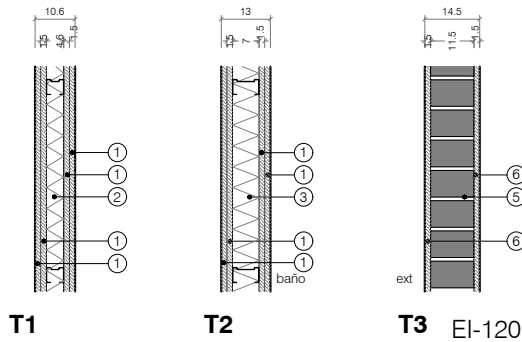

Tabiquería

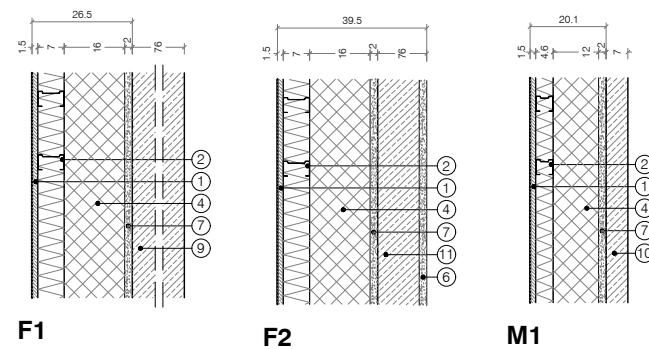

Fachadas y medianeras



Albañilería

- 1 Placa de yeso laminado 750 < d < 900: 1.5 cm
- 2 Perfilera de aluminio + Aislante de lana de roca (0.031 W/mk): 4.6 cm
- 3 Perfilera de aluminio + Aislante de lana de roca (0.031 W/mk): 7 cm
- 4 Panel de lana mineral de vidrio λ : 0.036 W/mk
- 5 1/2 pie de ladrillo macizo: 11.5 cm
- 6 Mortero de cemento hidrofugo: 1 cm
- 7 Guarnecido y lucido de yeso: 2 cm
- 8 Fachada existente
- 9 Pilar/tabique existente
- 10 Muro de ladrillo hueco existente
- 11 Muro de ladrillo hueco espesor según plano.
- 12 Lucido de yeso
- 13 Aislante termorreflexivo
- 14 Pilar existente

*Todas las medidas se comprobarán en obra

C1

Memoria de albañilería Planta baja

1/75

Proyecto de ejecución
Reforma de oficina de
Hacienda Tributaria de Navarra
Plaza de la Coronación 2 Bajo.
31200 Estella, Navarra

Diciembre 2019

Promueve
Gobierno de Navarra
Dpto. de Hacienda y Política Financiera

BeguiristainOrozArquitectura

Beguiristain


Belén Beguiristain Lahuerta

arquitectura@beguiristainoroz.com


Juan Oroz

Juan Oroz Barbería


T 948 207 567

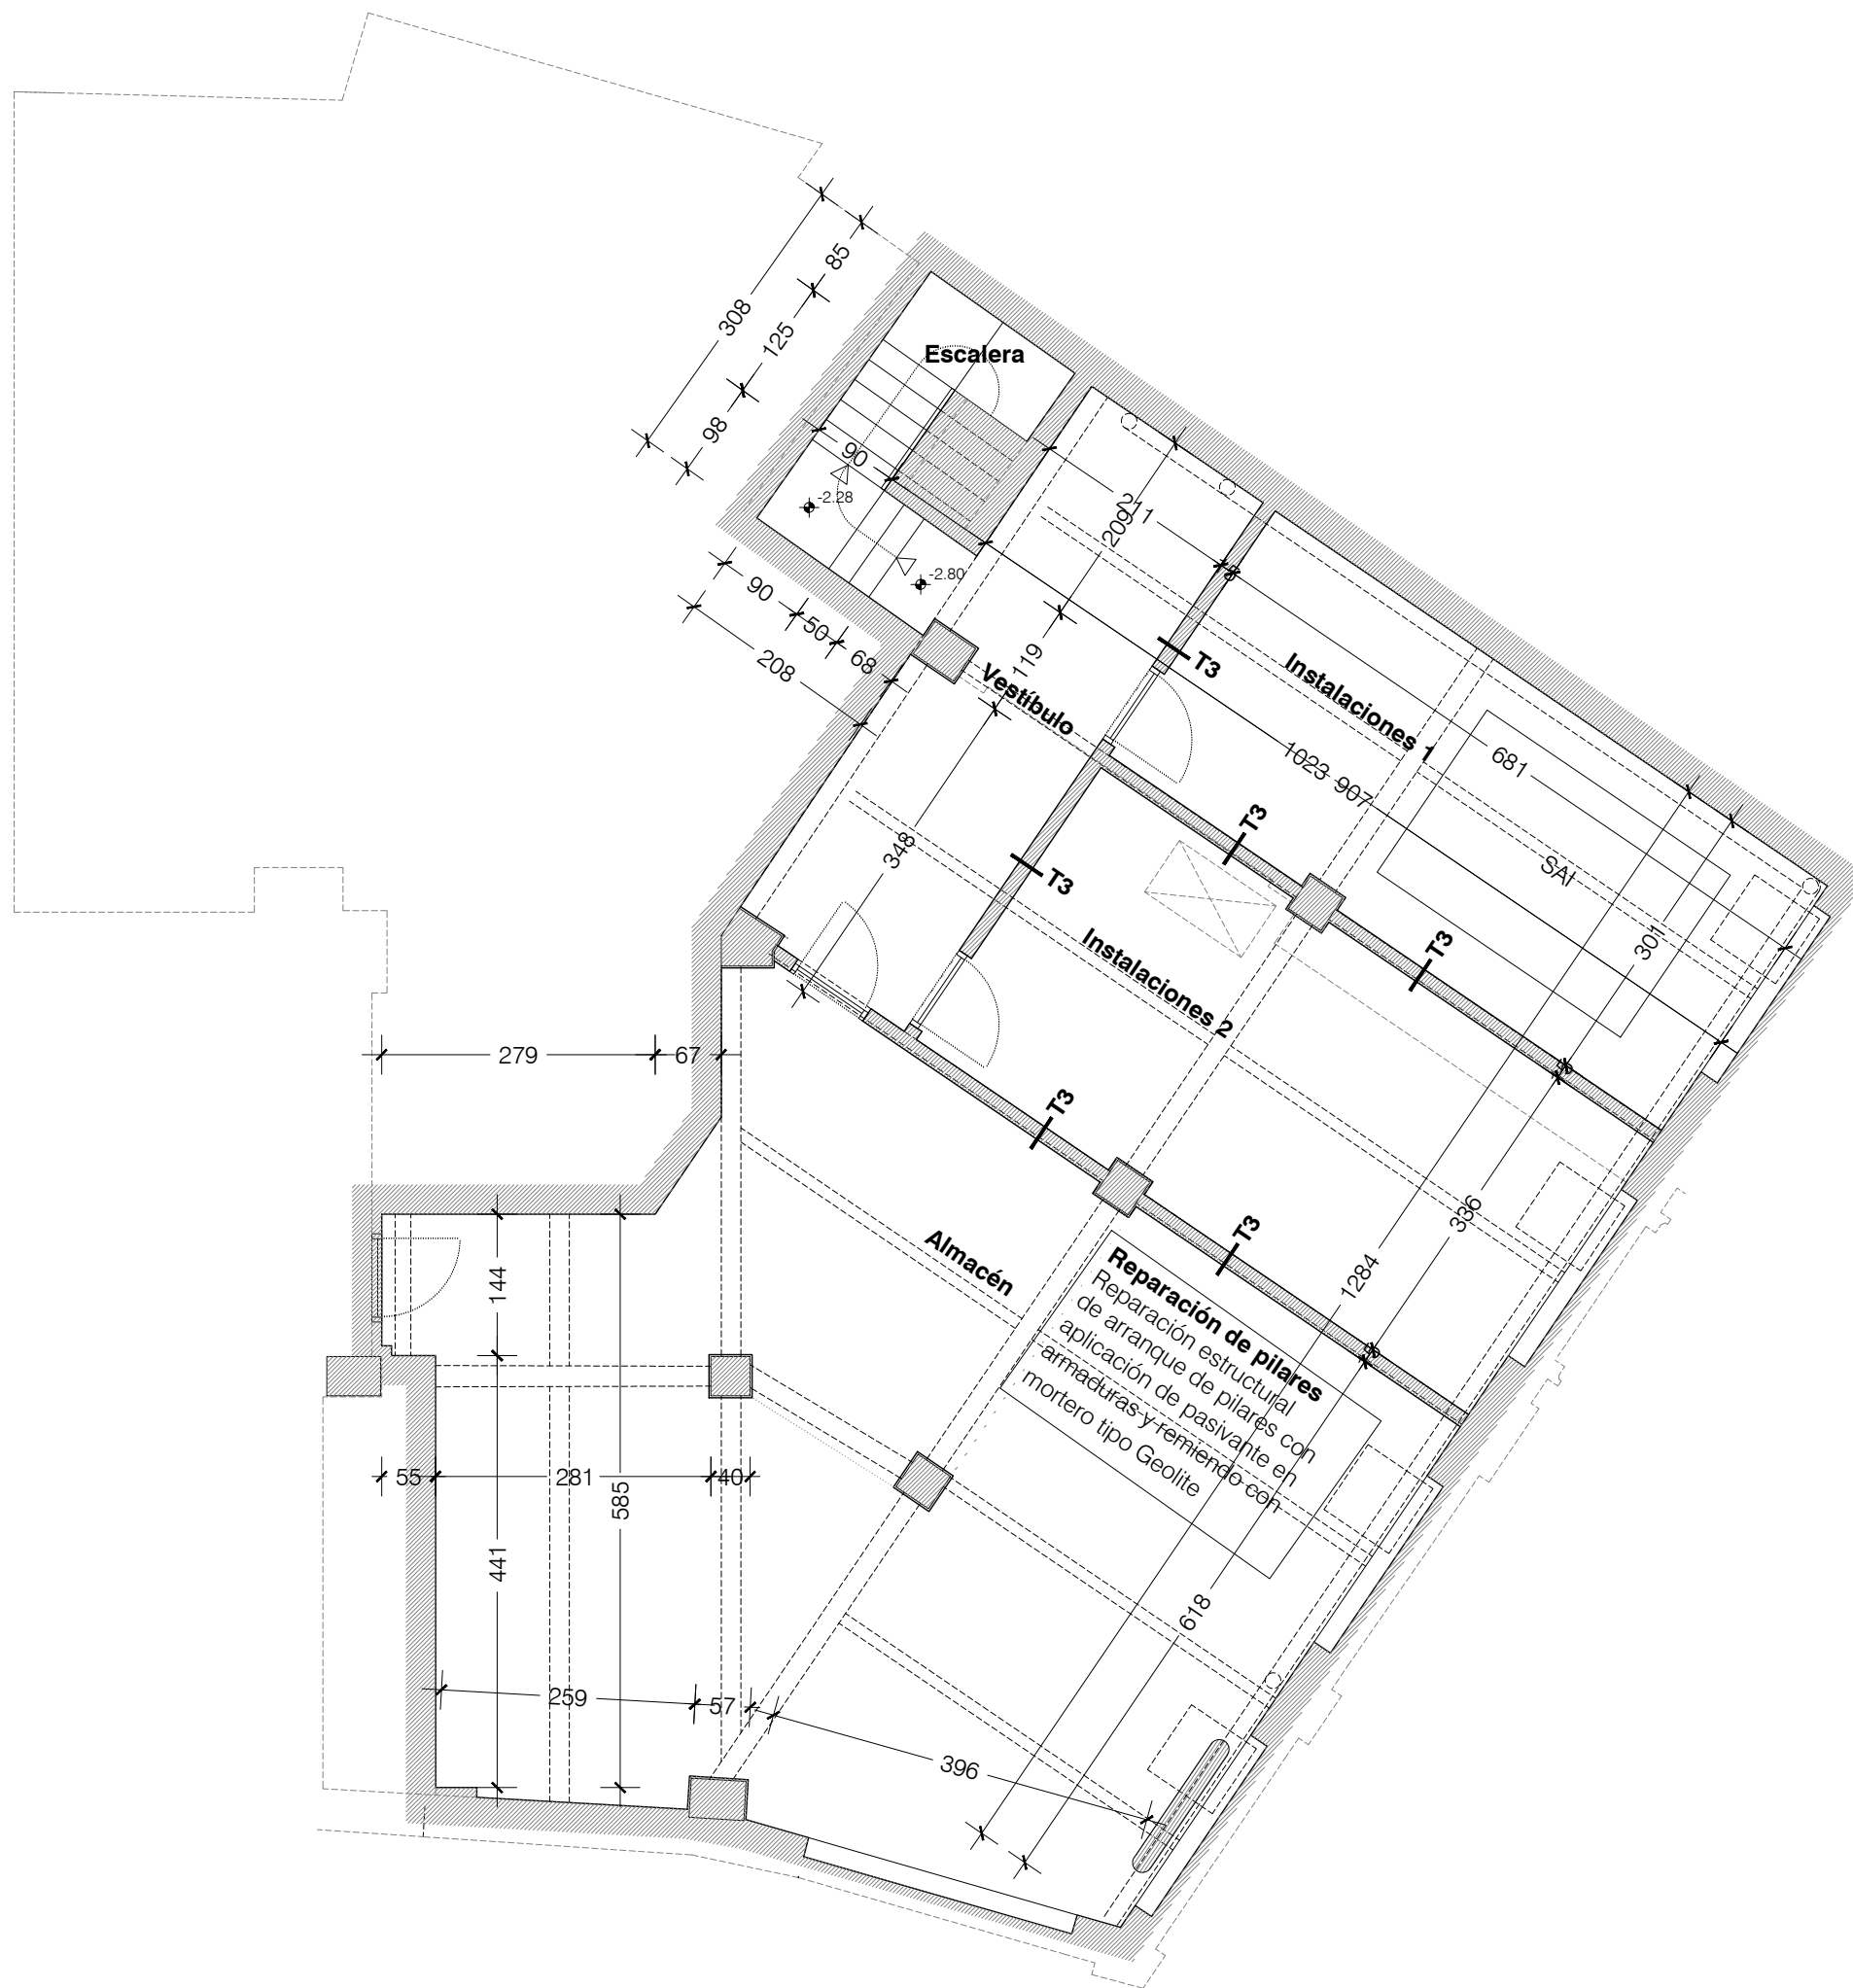

Tabiquería

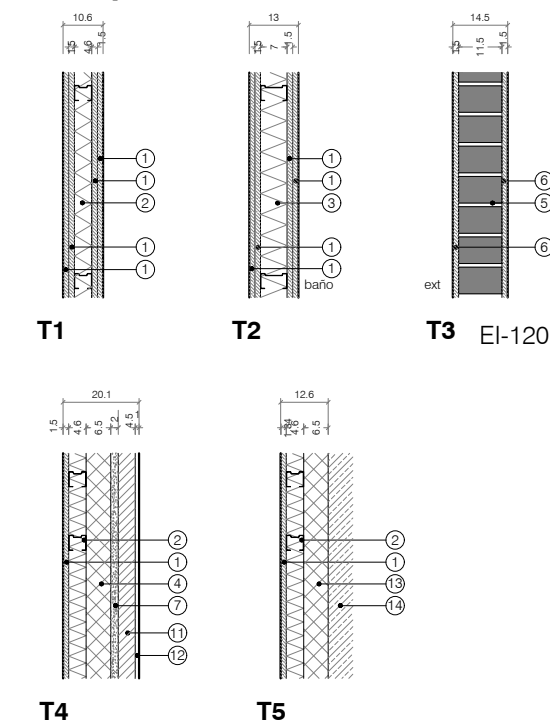

Fachadas y medianeras

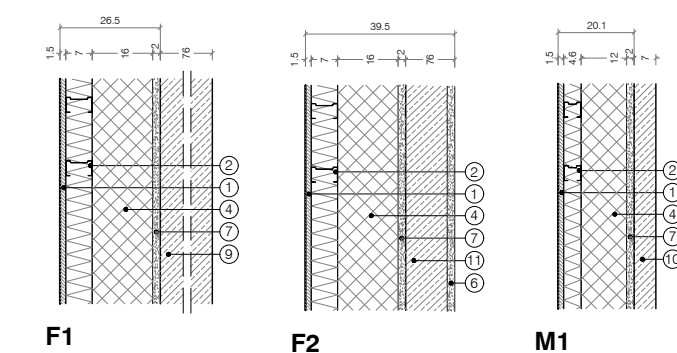

Albañilería

- 1 Placa de yeso laminado 750 < d < 900: 1.5 cm
- 2 Perfilera de aluminio + Aislante de lana de roca (0.031 W/mk): 4.6 cm
- 3 Perfilera de aluminio + Aislante de lana de roca (0.031 W/mk): 7 cm
- 4 Panel de lana mineral de vidrio $\lambda: 0.036 \text{ W/mK}$
- 5 1/2 pie de ladrillo macizo: 11.5 cm
- 6 Mortero de cemento hidrofugo: 1 cm
- 7 Guarneido y lucido de yeso: 2 cm
- 8 Fachada existente
- 9 Pilar/tabique existente
- 10 Muro de ladrillo hueco existente
- 11 Muro de ladrillo hueco espesor según plano.
- 12 Lucido de yeso
- 13 Aislante termorreflexivo
- 14 Pilar existente

*Todas las medidas se comprobarán en obra

C2

Memoria de albañilería Planta sótano

1/75

Proyecto de ejecución

Reforma de oficina de
Hacienda Tributaria de Navarra
Plaza de la Coronación 2 Bajo.
31200 Estella, Navarra

Diciembre 2019

Promueve

Gobierno de Navarra
Dpto. de Hacienda y Política Financiera

BeguiristainOrozArquitectura

Beguiristain

Belén Beguiristain Lahuerta

arquitectura@beguiristainoroz.com

Oroz

Juan Oroz Barbería

T 948 207 567



Acabados

Techos

- T1** Panel de aislamiento tipo Rockfon
Blanca sobre perfilera de acero
lacado
- T2** Techo de cartón yeso liso
Perfil de cuelgue (variable) +
Lana de roca +
PYL + Pintura
- T3** Yeso + Pintura
Dos manos de pintura plástica lisa
mate, color a determinar en obra.
- T4** Techo técnico registrable - PYL
- T5** Panel de lana de roca de 16 cm
de espesor.

Paredes


- P1** Pintura
Dos manos de pintura plástica lisa
mate, color a determinar en obra.
- P2** Revestimiento mural de tablero rechapado
en melamina color a determinar en obra
4 lados canteados en rechapado en roble
colocado sobre rastrel visto de roble
al aceite.
reacción a fuego Cs2D0. h: 220
- P3** Revestimiento mural de tablero ignífugo
rechapado en roble al aceite
reacción a fuego Cs2D0. h: 350
- P4** Cerámica. Gres porcelánico rectificado
formato 10 x 10

Suelos

- S1** Cerámico
Solado de gres cerámico.
rectificado 10 x 10
- S2** Linoleo
Tipo DLW Walton 2,5 mm
Frost Grey
- S3** Felpudo
de aluminio textil tipo
Basmat Hermes o similar
- S4** Cerámico existente

Rodapié

- R1** Cerámico
- R2** MDF lacado de 10 mm de altura

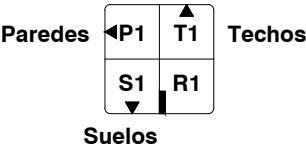

* Sobre los forjados y elementos estructurales se aplicará una capa de enfoscado /lucido de yeso al fuego necesario para garantizar el cumplimiento del CTE SI. El espesor y el tipo de acabado se decidirá por la dirección facultativa tras la ejecución del derribo.

C21

Techos y acabados Planta baja

1/75

Proyecto de ejecución
Reforma de oficina de
Hacienda Tributaria de Navarra
Plaza de la Coronación 2 Bajo.
31200 Estella, Navarra


Diciembre 2019

Promueve
Gobierno de Navarra
Dpto. de Hacienda y Política Financiera

BeguiristainOrozArquitectura

Beguiristain
Belén Beguiristain Lahuerta
arquitectura@beguiristainoroz.com

Oroz
Juan Oroz Barbería
T 948 207 567

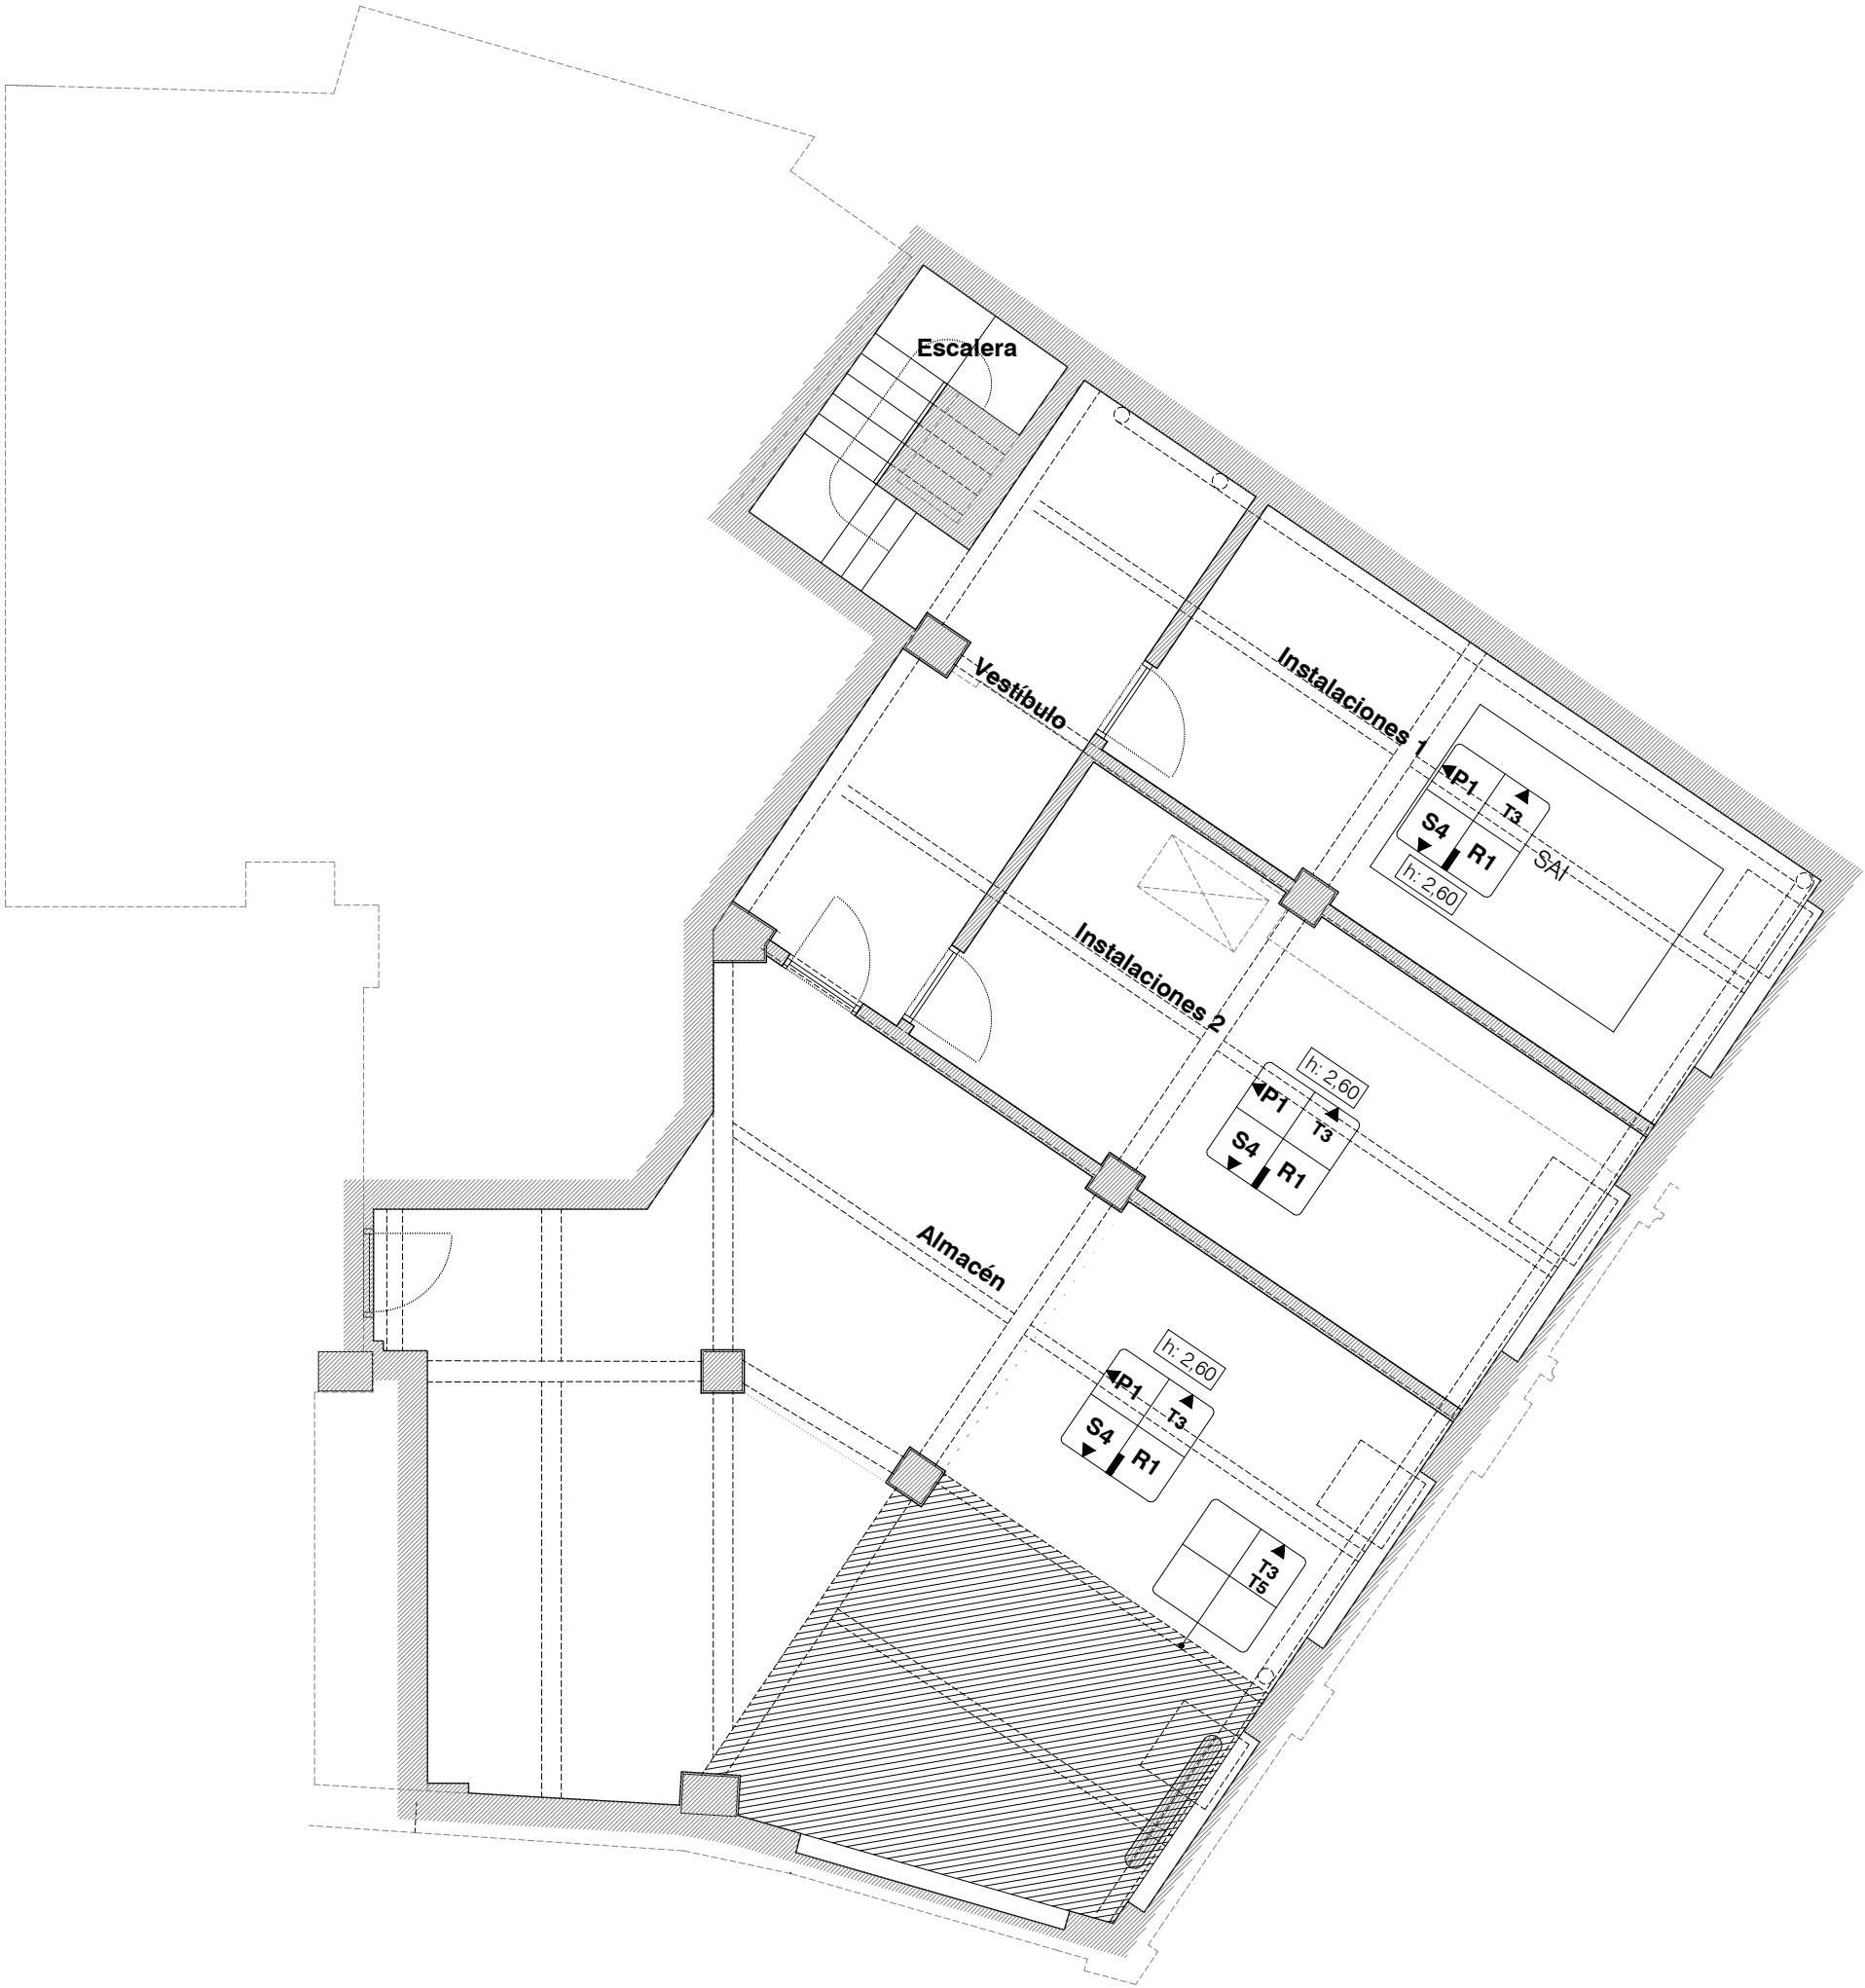

Acabados

Techos

- T1** Panel de aislamiento tipo Rockfon
Blanca sobre perfilera de acero
lacado
- T2** Techo de cartón yeso liso
Perfil de cuelgue (variable) +
Lana de roca +
PYL + Pintura
- T3** Yeso + Pintura
Dos manos de pintura plástica lisa
mate, color a determinar en obra.
- T4** Techo técnico registrable - PYL
- T5** Panel de lana de roca de 16 cm
de espesor.

Paredes


- P1** Pintura
Dos manos de pintura plástica lisa
mate, color a determinar en obra.
- P2** Revestimiento mural de tablero rechapado
en melamina color a determinar en obra
4 lados canteados en rechapado en roble
colocado sobre rastrel visto de roble
al aceite.
reacción a fuego Cs2D0. h: 220
- P3** Revestimiento mural de tablero ignífugo
rechapado en roble al aceite
reacción a fuego Cs2D0. h: 350
- P4** Cerámica. Gres porcelánico rectificado
formato 10 x 10

Suelos

- S1** Cerámico
Solado de gres cerámico.
rectificado 10 x 10
- S2** Linoleo
Tipo DLW Walton 2,5 mm
Frost Grey
- S3** Felpudo
de aluminio textil tipo
Basmat Hermes o similar
- S4** Cerámico existente

Rodapié

- R1** Cerámico
- R2** MDF lacado de 10 mm de altura

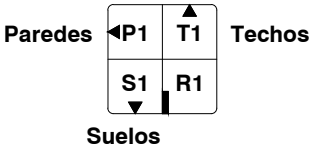

* Sobre los forjados y elementos estructurales se aplicará una capa de enfoscado /lucido de yeso al fuego necesario para garantizar el cumplimiento del CTE SI. El espesor y el tipo de acabado se decidirá por la dirección facultativa tras la ejecución del derribo.

C22

Techos y acabados Planta sótano

1/75


Proyecto de ejecución
Reforma de oficina de
Hacienda Tributaria de Navarra
Plaza de la Coronación 2 Bajo.
31200 Estella, Navarra



Diciembre 2019

Promueve
Gobierno de Navarra
Dpto. de Hacienda y Política Financiera

BeguiristainOrozArquitectura


Belén Beguiristain Lahuerta
arquitectura@beguiristainoroz.com

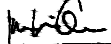
Juan Oroz Barbería
T 948 207 567

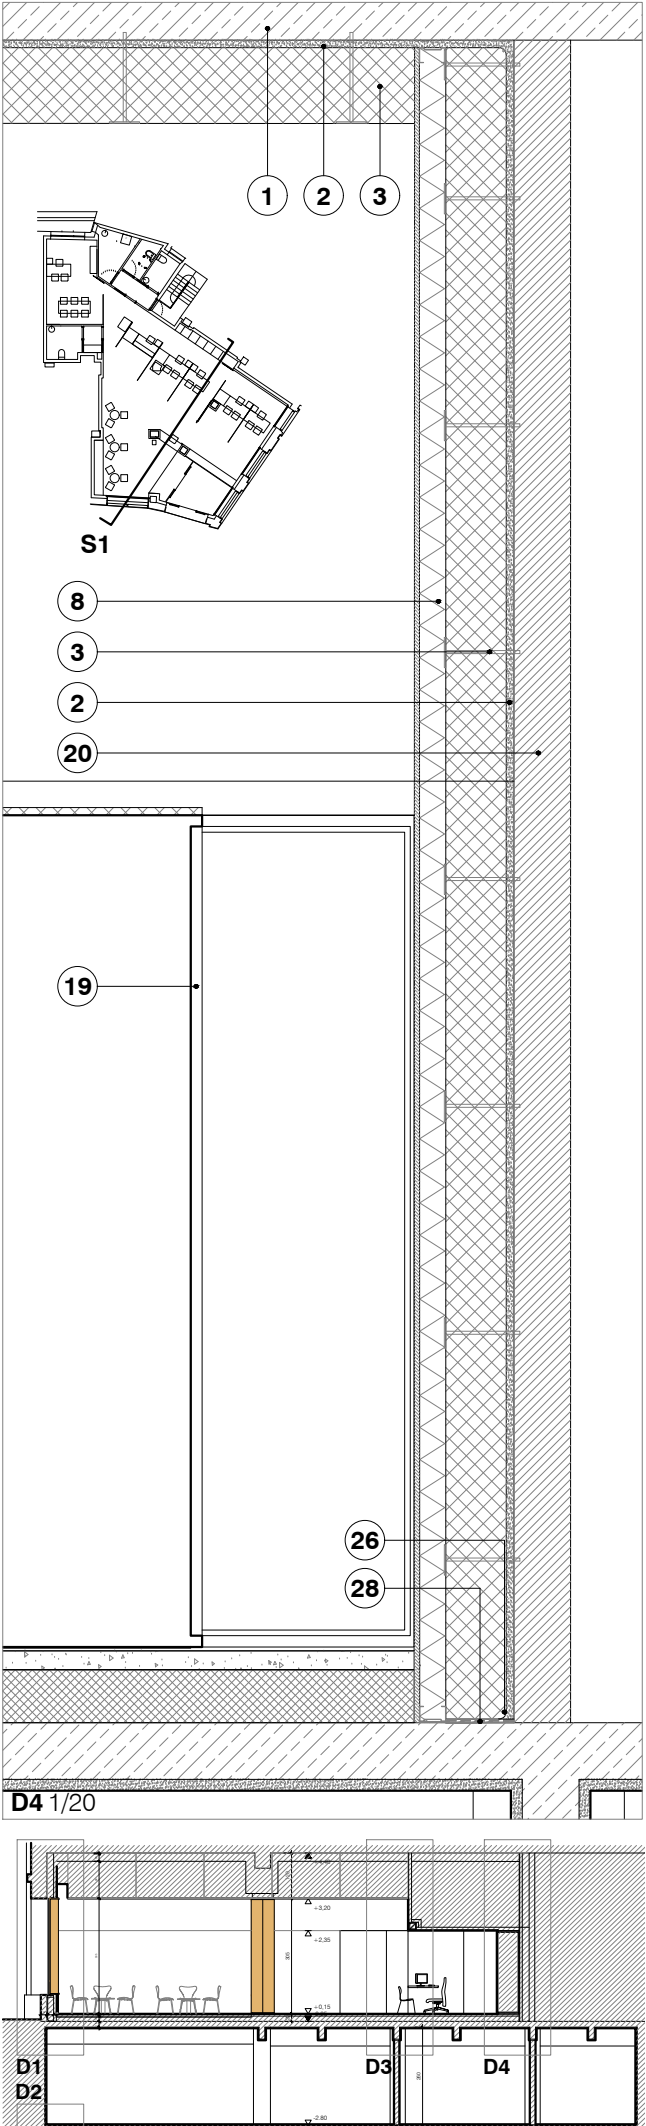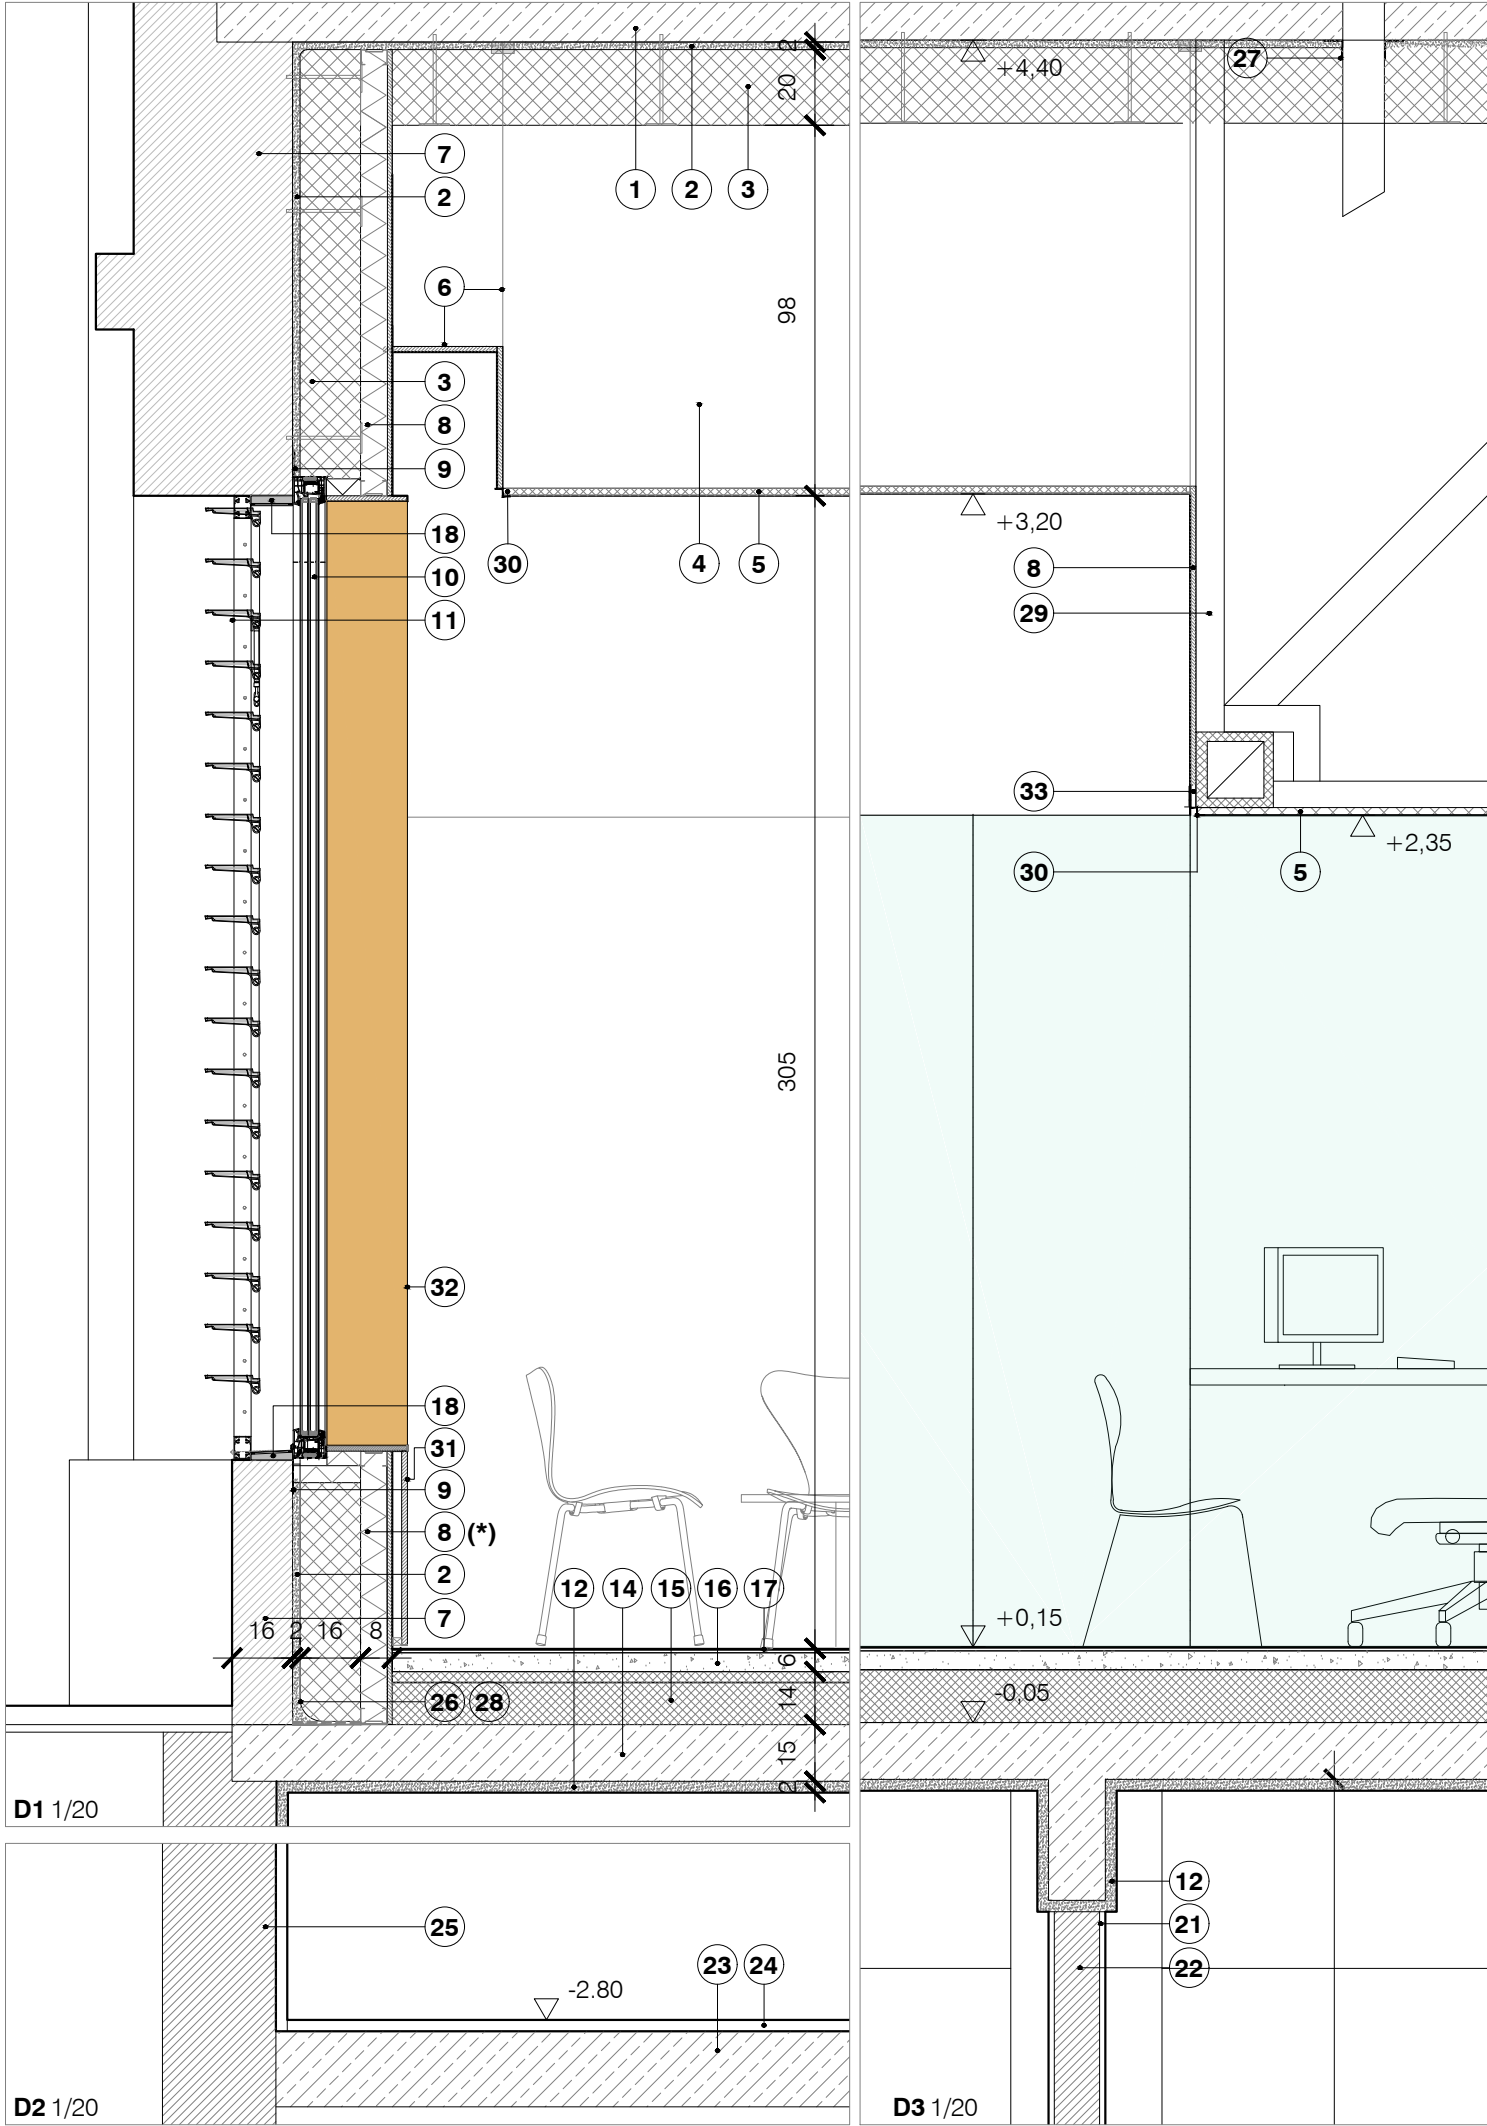

- 1 Forjado existente
- 2 Guarnecido y lucido de yeso: 2 cm
- 3 Panel semirígido de lana mineral. $\lambda=0,036\text{W/mK}$ de 16 cm de espesor en medianeras, 20 cm en techos con anclaje de disco atornillado tipo *Capatec* o similar
- 4 Cámara de aire para conducciones de climatización
- 5 Falso techo suspendido de lana de roca con velo fonoabsorbente *Rockfon Blanca* de 25 mm con junta oculta borde Z. Unión de sujeciones de varillas a forjado aislada con junta de látex tipo *Blowerproof* o similar.
- 6 Tabica y faja en PLY con perfil de remate tipo Z de acero lacado
- 7 Muro de fábrica existente.
- 8 Trasdoso autoportante de placa PYL de 15 mm perfilaría en H 70/400/H . Con lana de roca al interior sobre perfilaría de aluminio. $\lambda=0,036\text{W/mK}$ 4 cm
- 9 Cinta de alto rendimiento hermética tipo *SIGA Fentrim 20* ancho variable para conseguir nivel de infiltración definido en el proyecto de climatización.
- 10 Carpintería de PVC. Triple acristalamiento. Cámara de argón.
- 11 Lamas de aluminio extruido tipo Gradpanel E150
- 12 Lucido de yeso. Protección contra incendios 120 minutos
Previa protección de armaduras con pasivante.
- 14 Estructura de hormigón existente
- 15 Panel rígido de poliestireno extruido XPS $\lambda=0,034\text{W/m}^{\circ}\text{K}$ 14 cm
- 16 Solera de mortero de arena de sílice.
- 17 Pavimento de linóleo de 2, 5 mm de espesor Tipo *DLW Uni Walton* Color concrete Grey o similar sobre pasta autonivelante.
- 18 Recerco de aluminio lacado sobre aislamiento tipo *Polydros* de 2 cm.
- 19 Armario realizado en tablero MDF revestido en melamina
- 20 Pared medianera existente
- 21 Lucido de yeso
- 22 Ladrillo hueco dole
- 23 Solera existente
- 24 Pavimento existente
- 25 Muro de sótano existente
- 26 Media caña de yeso
- 27 Cinta *Rissan 60.* o similar para pasos de forjado
- 28 Cinta *Fentrim* o similar en arranques previa imprimación con Dockskin
- 29 Subestructura de madera para sujeción de falso techo
- 30 Perfil de remate de techo de chapa plegada en z
- 31 Tablero MDF CS_2D_0 rechapado en revestimiento laminado tipo *Formica Plex Pumice CC7858* o similar. Bordes del tableo canteados en roble.
- 32 Cerco de ventana en tablero de roble macizo. E: 22 mm. Acabado al aceite.
- 33 Difusor lineal de aire según planos de climatización
- 34 Cierre de troneras EI60 hormigón con encofrado perdido.

(*)El cableado eléctrico discurrirá por el exterior de la lana de roca, sin crear un puente térmico.

D1

Sección constructiva

Detalles

1/20

Proyecto de ejecución
Reforma de oficina de
Hacienda Tributaria de Navarra
Plaza de la Coronación 2 Bajo.
31200 Estella, Navarra


Diciembre 2019

Promueve
Gobierno de Navarra
Dpto. de Hacienda y Política Financiera

BeguiristainOrozArquitectura

Beguiristain
Belén Beguiristain Lahuerta
arquitectura@beguiristainoroz.com


Juan Oroz
Juan Oroz Barbería
T 948 207 567

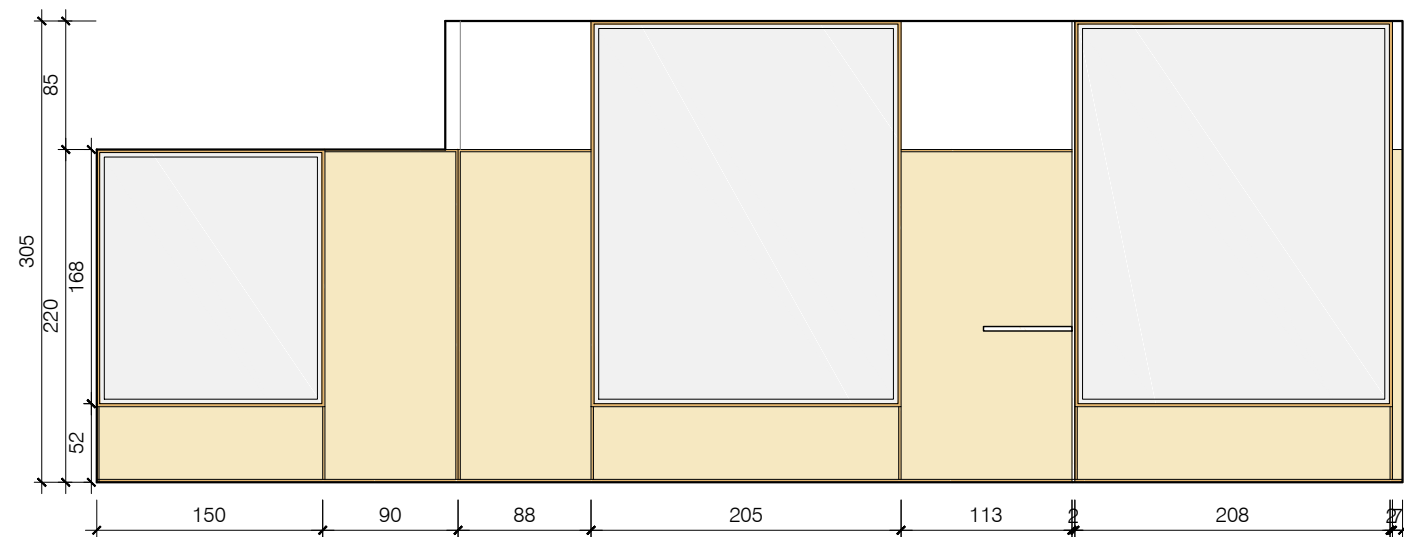


i1 Alzado interior




i2 Alzado interior

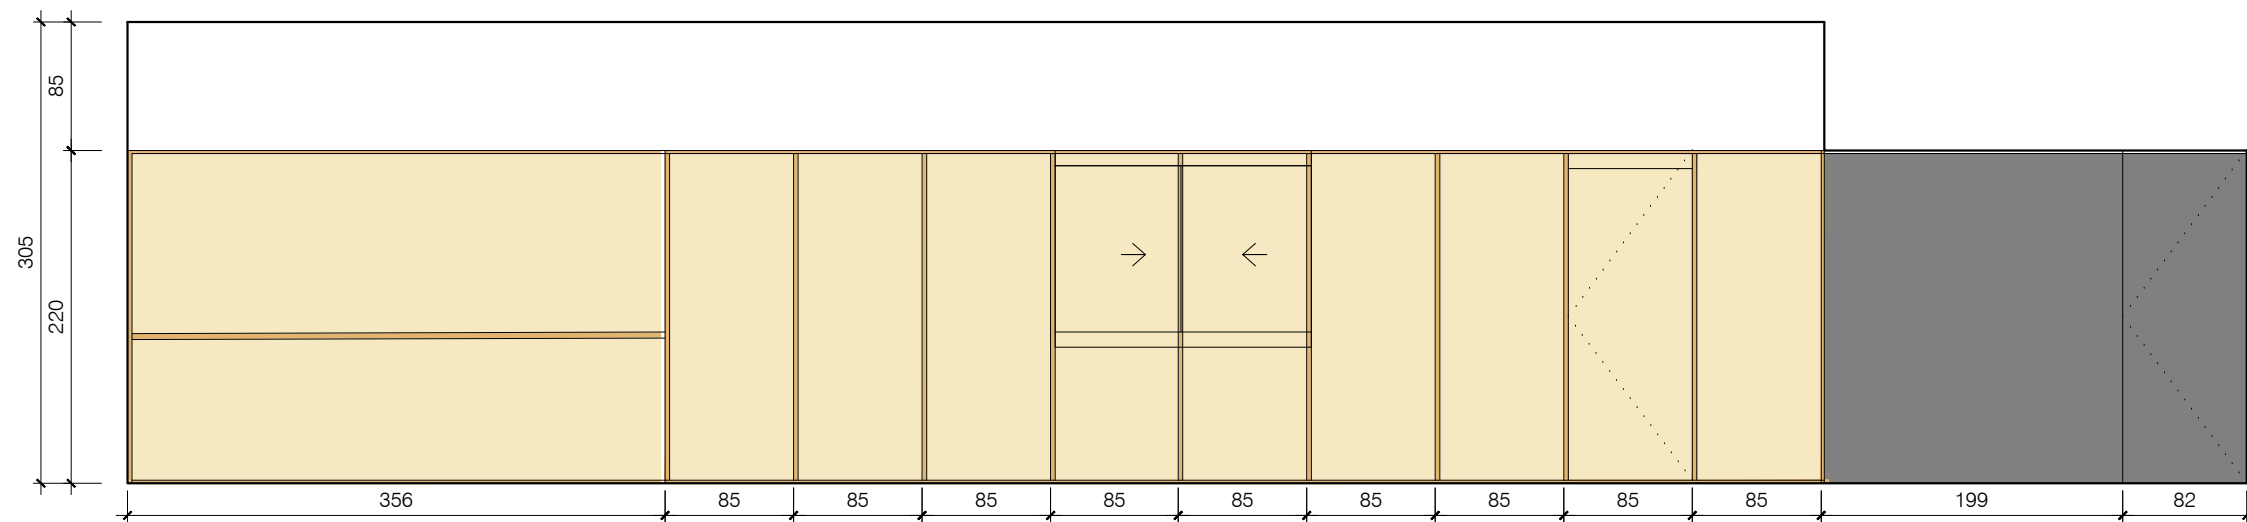

i3 Alzado interior

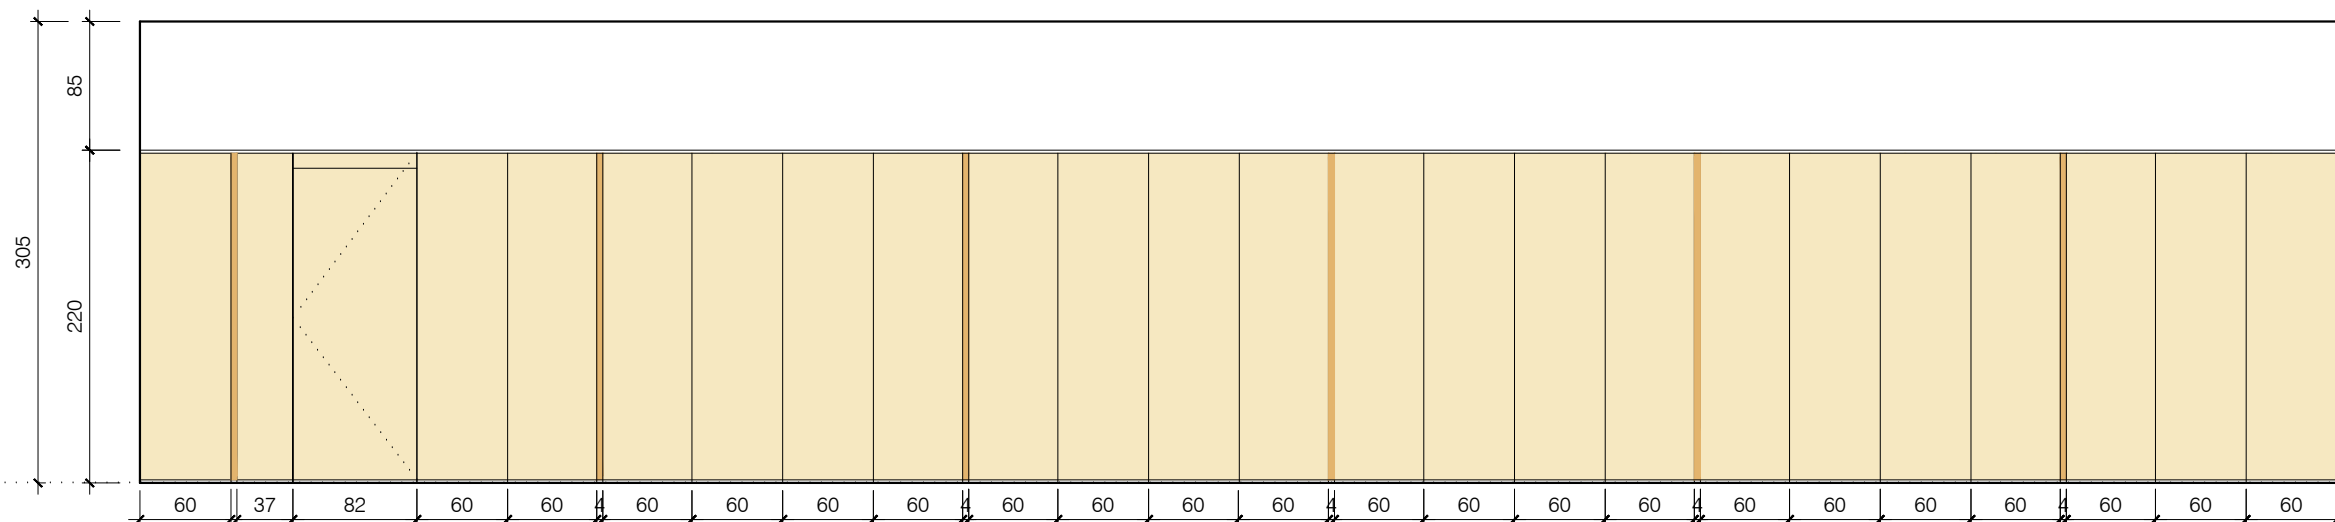

i4 Alzado interior

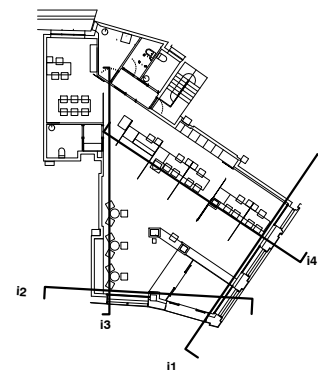

D2

Detalles

Alzados interiores

1/50
Proyecto de ejecución
 Reforma de oficina de
 Hacienda Tributaria de Navarra
 Plaza de la Coronación 2 Bajo.
 31200 Estella, Navarra

Diciembre 2019


Promueve
Gobierno de Navarra
 Dpto. de Hacienda y Política Financiera

BeguiristainOrozArquitectura


Beguiristain
 Belén Beguiristain Lahuerta
 arquitectura@beguiristainoroz.com

Oroz
 Juan Oroz Barbería
 T 948 207 567


Carpintería exterior

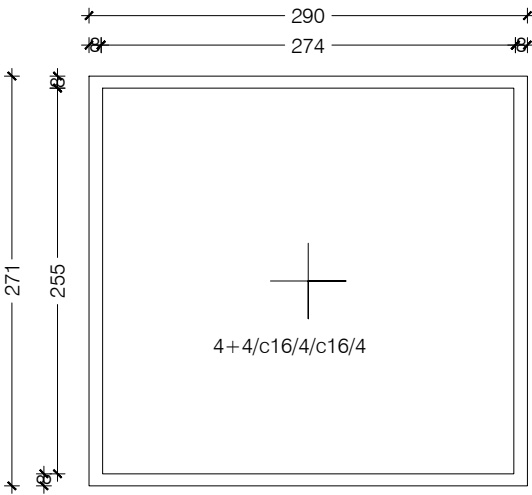


V1
1 Unidad.

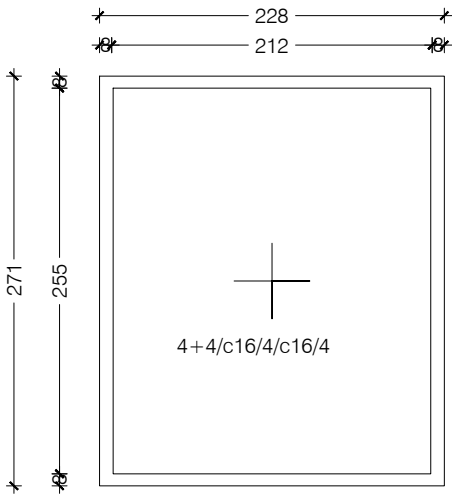


V2
1 Unidad.

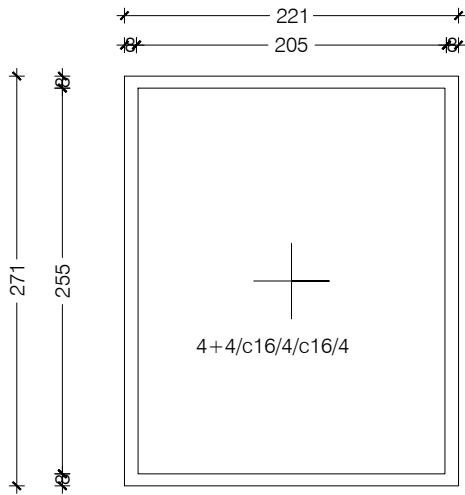


V3
1 Unidad.

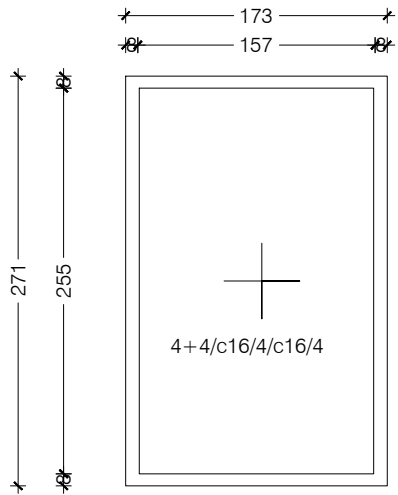


V4
1 Unidad.

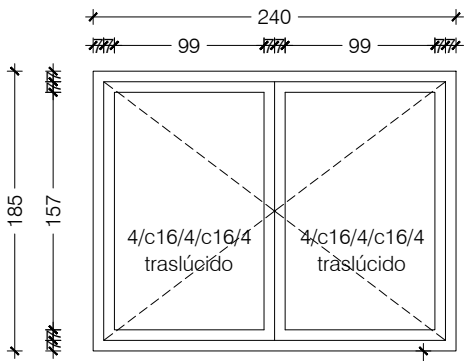


V5
1 Unidad.

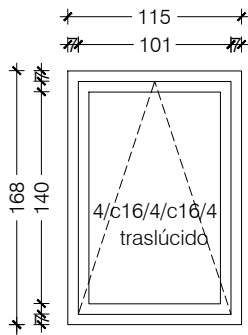


V6
1 Unidad.

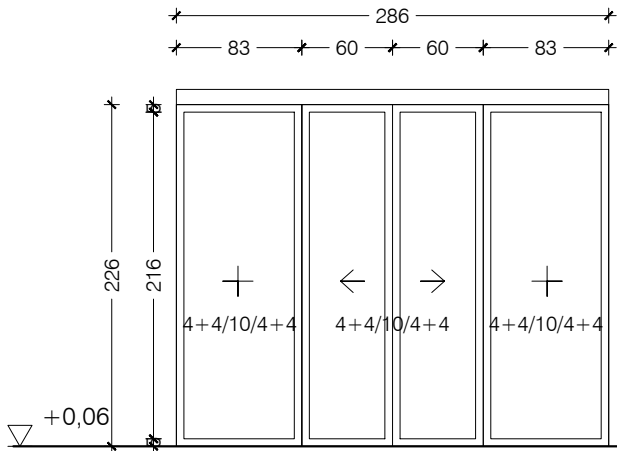


P1
1 Unidad.

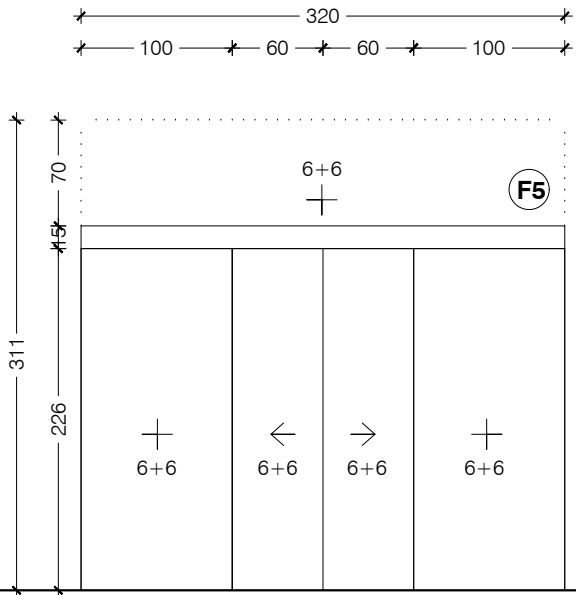


P2
1 Unidad.

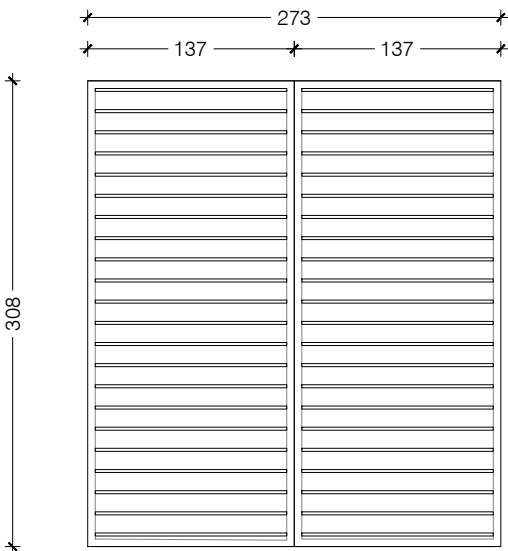


C1
1 Unidad.

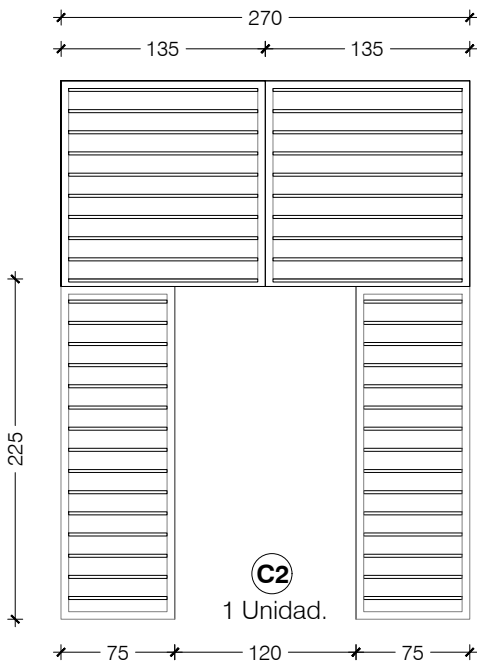


C2
1 Unidad.

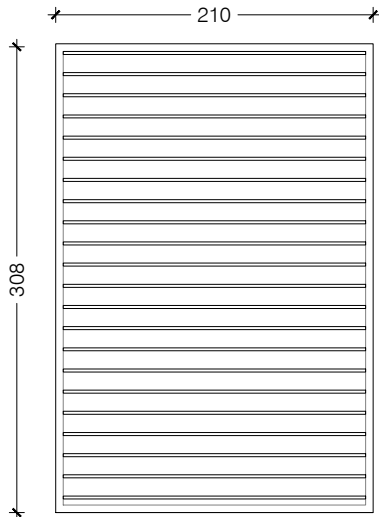

C3
1 Unidad.

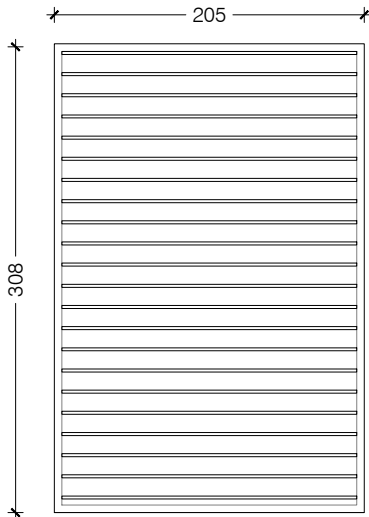

C4
1 Unidad.

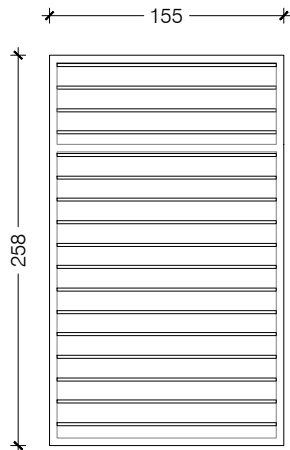

C5
1 Unidad.

ATENCIÓN:
* Todas las carpinterías están dibujadas desde el exterior.
* Todas las dimensiones de las carpinterías deberán comprobarse en obra previamente a su instalación.
* Todas las puertas situadas en recorridos accesibles cumplirán las especificaciones del DB SUA, en concreto, las especificaciones de ancho de paso libre.






C11
Memoria de carpintería
Carpintería exterior

1/50
Proyecto de ejecución
Reforma de oficina de
Hacienda Tributaria de Navarra
Plaza de la Coronación 2 Bajo.
31200 Estella, Navarra
Diciembre 2019

Promueve
Gobierno de Navarra
Dpto. de Hacienda y Política Financiera
BeguiristainOrozArquitectura

Belén Beguiristain Lahuerta
arquitectura@beguiristainoroz.com
Juan Oroz Barbería
948 207 567

Carpintería interior

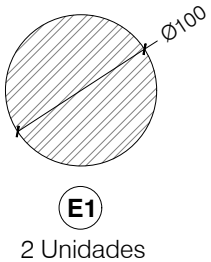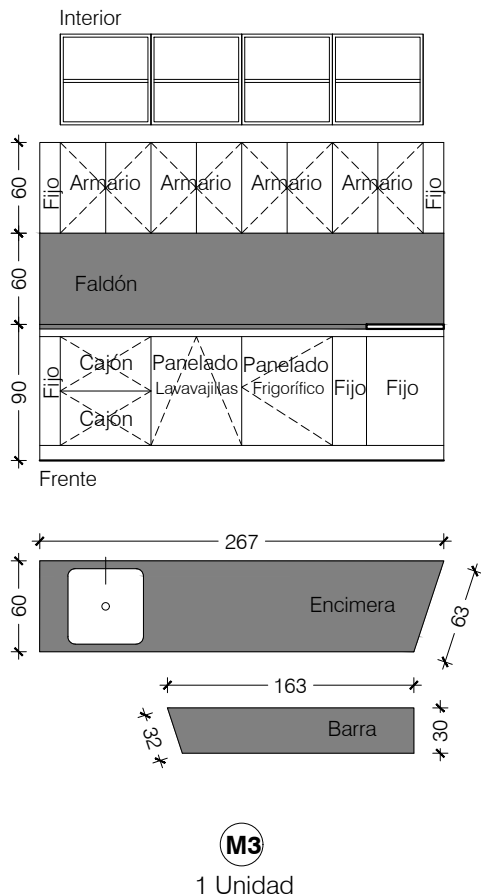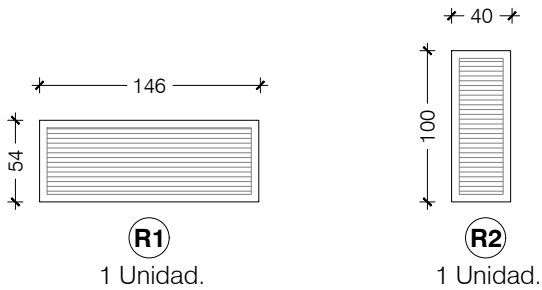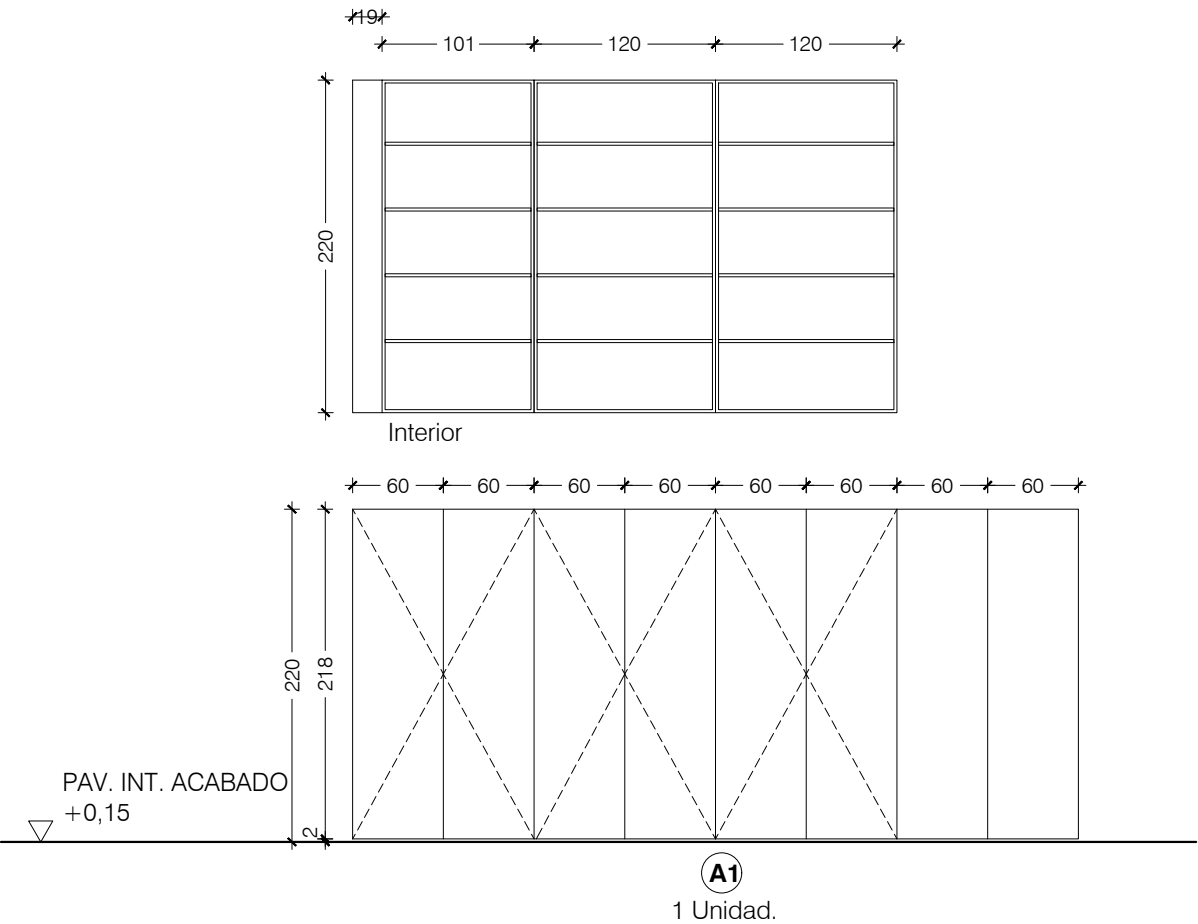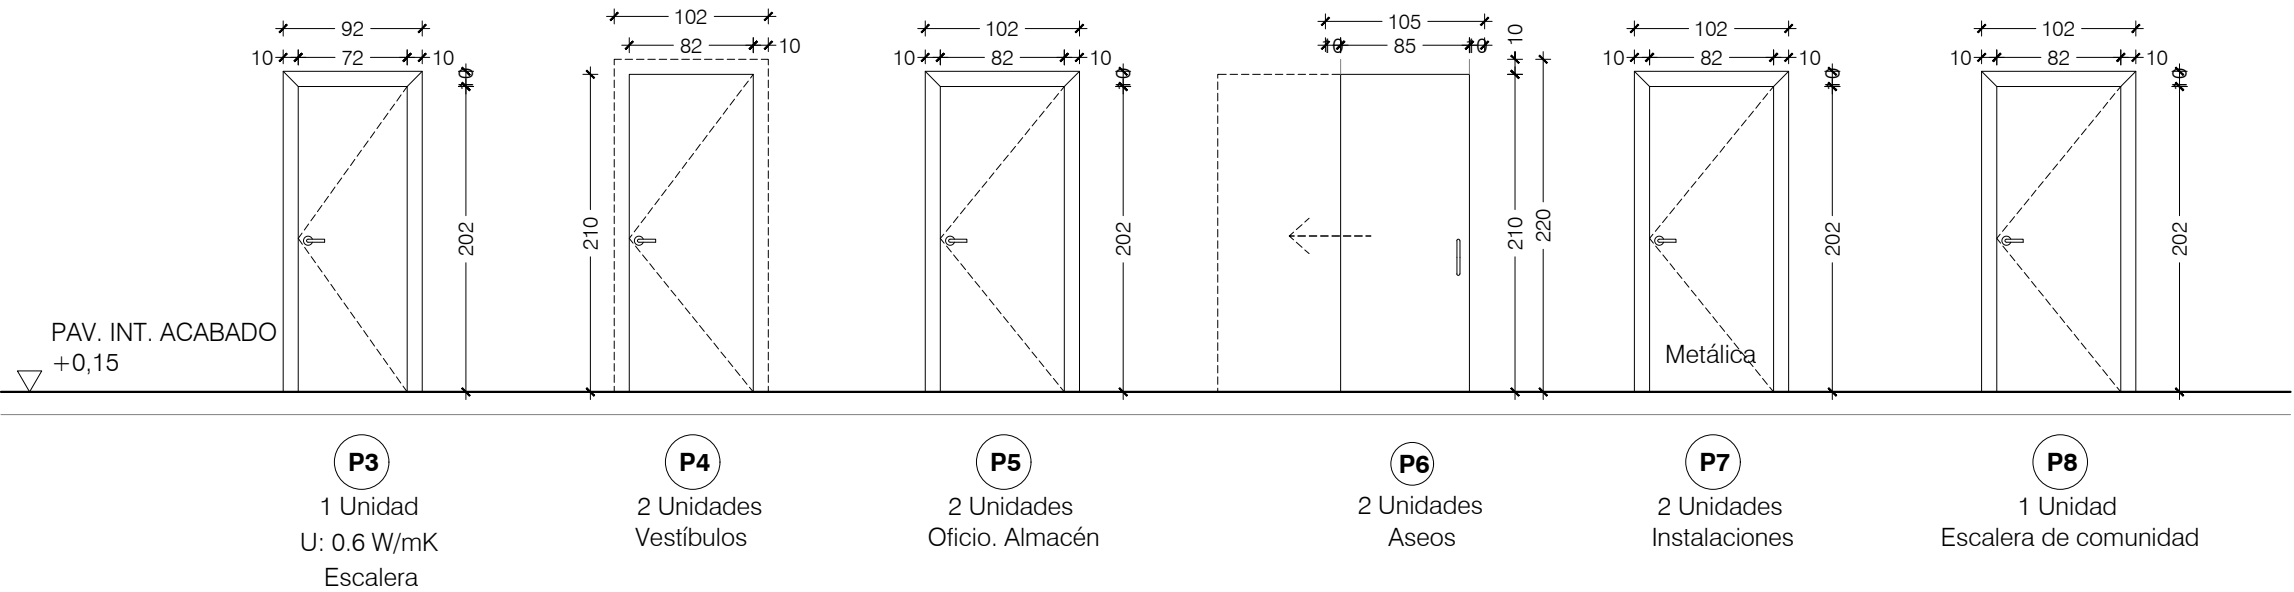

ATENCIÓN:

- * Todas las carpinterías están dibujadas desde el exterior.
- * Todas las dimensiones de las carpinterías deberán comprobarse en obra previamente a su instalación.
- * Todas las puertas situadas en recorridos accesibles cumplirán las especificaciones del DB SUA, en concreto, las especificaciones de ancho de paso libre.

C12

Memoria de carpintería

Carpintería interior

1/50

Proyecto de ejecución
Reforma de oficina de
Hacienda Tributaria de Navarra
Plaza de la Coronación 2 Bajo.
31200 Estella, Navarra

Diciembre 2019




Promueve
Gobierno de Navarra
Dpto. de Hacienda y Política Financiera

BeguiristainOrozArquitectura

Belén Beguiristain Lahuerta
arquitectura@beguiristainoroz.com

Juan Oroz Barbería
948 207 567

Vidriería

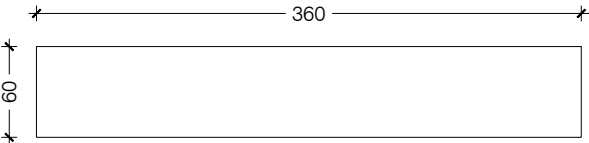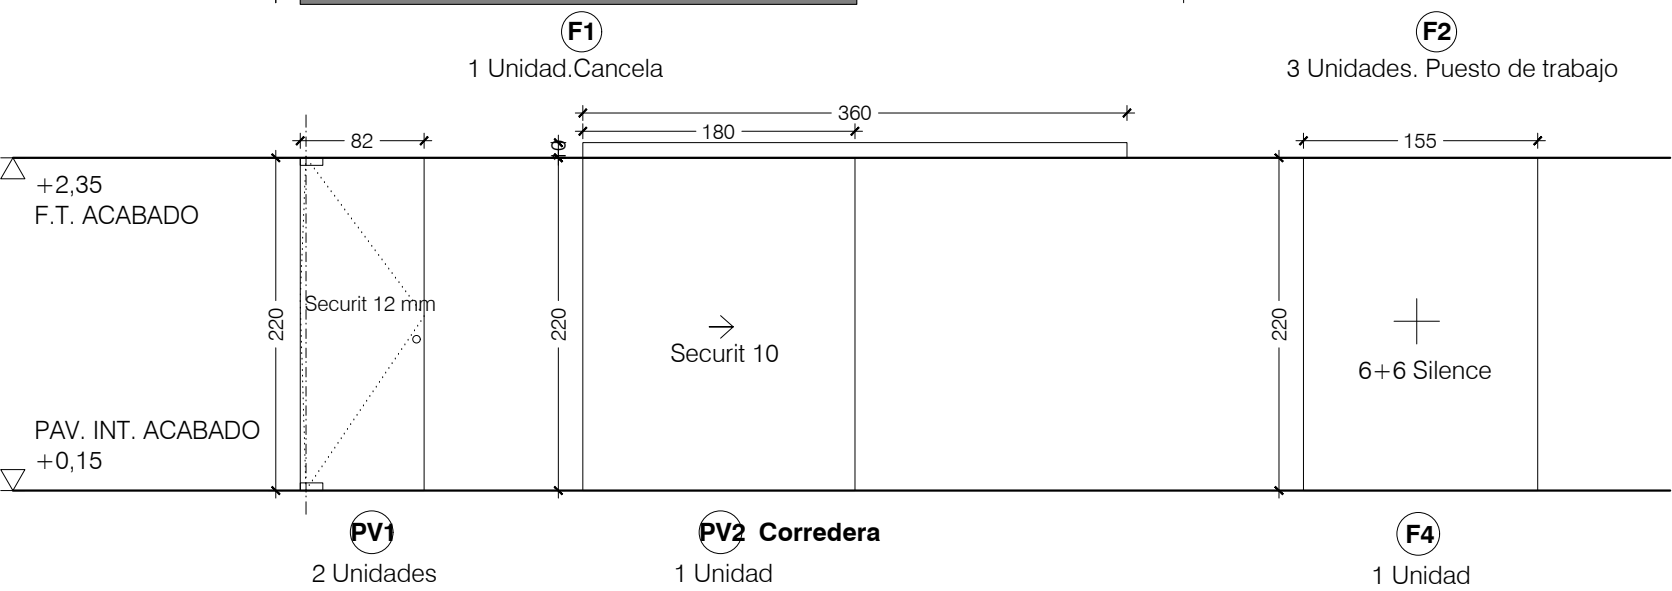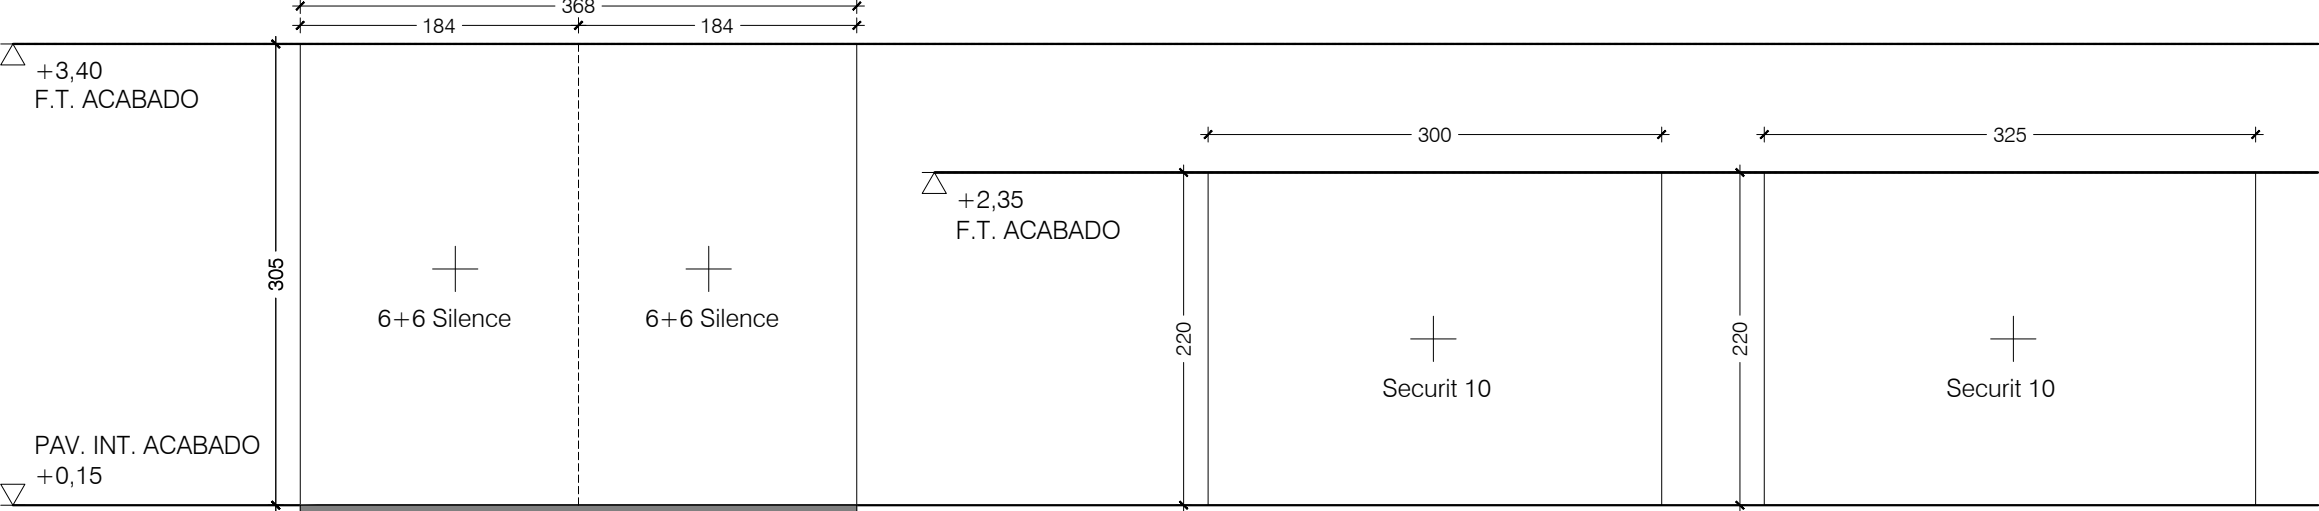


M1
2 Unidades




M5
2 Unidades

2

ST1 a ST5
5 Unidades

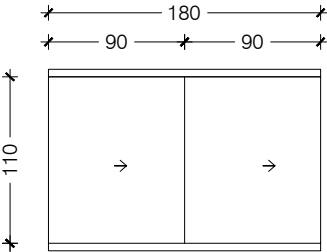

M2
1 Unidad

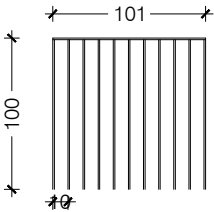

B1
1 Unidad

ATENCIÓN:

- * Todas las carpinterías están dibujadas desde el exterior.
- * Todas las dimensiones de las carpinterías deberán comprobarse en obra previamente a su instalación.
- * Todas las puertas situadas en recorridos accesibles cumplirán las especificaciones del DB SUA, en concreto, las especificaciones de ancho de paso libre.

C13
Memoria de carpintería
Mamparas

1/50
Proyecto de ejecución
Reforma de oficina de
Hacienda Tributaria de Navarra
Plaza de la Coronación 2 Bajo.
31200 Estella, Navarra

Diciembre 2019
Promueve
Gobierno de Navarra
Dpto. de Hacienda y Política Financiera

BeguiristainOrozArquitectura
Belén Beguiristain Lahuerta
arquitectura@beguiristainoroz.com
Juan Oroz Barbería
T 948 207 567

Ref. **Descripción**

(V1) Ventana exterior de PVC
a Ventana de PVC
tipo Cortizo A 84 Passivhaus
 U_i (W/m²K) :0.76
 U_v (W/m²K):0.5
Permeabilidad al aire UNE-EN 12207:2000 Clase 4
Estanqueidad al agua UNE-EN 12208:2000 Clase E1650
Resistencia al viento UNE-EN 12210:2000 Clase C5

Triple acristalamiento con cámara de argón. Junquillos rectos.
Acristalamientos con juntas de EPDM por interior y exterior.
Vidrio aislante "Bajo Emisivo", según espesores.
V5 y V6 con butiral traslúcido.
RAL no estandar a definir en obra.
Apertura dimensiones y composición conforme a planos.

(P1) Puerta corredera automática
Puerta corredera automática tipo Dormakaba ST Flex Green Ud=1,4 W/(m² °K) o similar.
Certificada con normativa EnEV2009 sobre ahorro de energía.
Perfilería con rotura de puente térmico.
Motorizada de gran tráfico de apertura central de dos hojas móviles y dos hojas fijas transparentes.
Dimensiones y acristalamiento doble con cámara según plano, sin marco perimetral.
Con plinto oculto.
Sistema antipánico y apertura automática en caso de incendios.
Incluye sensor de detección y seguridad y cerrojo automático.
Conectada a central de alarma.
Con cantoneras transparentes de PVC. Incluye perfilera de acero para sujeción de la puerta.
Puertas con vinilos color blanco hielo recortado de 120 cm de altura según figura C16. 1.

La puerta incluye una persiana de seguridad para el cierre del local

(P2) Puerta corredera automática
Puerta corredera automática motorizada de gran tráfico de apertura central de dos hojas móviles y dos hojas fijas transparentes.
Dimensiones y acristalamiento según plano, sin marco perimetral.
Con plinto oculto.
Sistema antipánico y apertura automática en caso de incendios.
Incluye sensor de detección y seguridad y cerrojo automático.
Conectada a central de alarma.
Con cantoneras transparentes de PVC.
Puertas con vinilos color blanco hielo recortado de 120 cm de altura según figura C16. 1.
Montada en conjunto con vidrio F5.
Incluye subestructura para sujeción de puerta automática y vidrio superior.

Ref. **Descripción**

P3 Puerta de paso exterior (escalera)
Puerta de paso realizada en madera Hoja y marco. Hoja realizada con marco de madera y aislamiento de lana de roca la interior. Caras realizadas en tablero de chapeado en formica blanca a ambas caras. Marco con rotura de puente térmico.
Dimensiones y composición conforme a planos.
 U_w (W/m²K):0.6

P4 Puerta de paso
Hojas y marco enrasadas. Conjunto en DM chapeado en formica al interior y al exterior. RAL a definir por la DF. Incluye premarco de madera de pino tratado.
Dimensiones conforme a planos.
Con llave amaestrada según necesidad, a definir por la propiedad.
4 Pernios de acero inox. mate.
Manilla de acero inoxidable mate tipo JNF IN.00.018.B.

P5 Puerta de paso
Marco y hoja. Conjunto en DM chapeado en formica al interior y al exterior. RAL a definir por la DF. Incluye premarco de madera de pino tratado.
Dimensiones conforme a planos.
Con llave amaestrada según necesidad, a definir por la propiedad.
4 Pernios de acero inox. mate.
Manilla de acero inoxidable mate tipo JNF IN.00.018.B.

P5 Puerta de paso
Marco y hoja. Conjunto EI60 en DM chapeado en formica al interior y al exterior. RAL a definir por la DF. Incluye premarco de madera de pino tratado.Dimensiones conforme a planos.Con llave amaestrada según necesidad, a definir por la propiedad.4 Pernios de acero inox. Manilla de acero inoxidable mate tipo JNF IN.00.018.B.

E1 Espejos
Luna de espejo.
Cantos pulidos
Dimensiones, composición y apertura conforme a plano.

C1 Celosía
a Celosía tipo Gradpanel E 150.

C5 Celosías de aluminio de lamas fijas,
tubulares extruidas, colocadas en horizontalmente, en aplicación sobre montantes de aluminio extruido, con soporte portalamas de aluminio para lamas fijas. Marco abatible para limpieza de vidrios.

R1 Rejillas de lamas tipo Z
Conjunto de rejilla y bastidor.
Bastidor realizado en perfil tubular #40.60.2 y lamas en Z 40 60 40. Todo el conjunto pintado al horno en RAL no estandar.

Ref. **Descripción**

P6 Puerta corredera
Marco, cajón y hojas.
Conjunto realizado en DM chapeado en melamina.
Incluye premarco de madera de pino tratado.
Incluye cajón para empotrar en tabiquería tipo Scrigno práctico o similar.
Dimensiones conforme a planos.
Herrajes de acero inox ocultos.
Manilla de acero inoxidable mate tipo JNF IN.07.287.14 de 61,4 cm de longitud.
Con condensa tipo JNF IN.04.009 desbloqueable por el exterior.

P7 Puerta metálica
Puerta de paso abatible. Realizada en chapa de acero lacada el horno. Macizada al interior.
RAL a definir por la DF.
Incluye premarco .
Todo el conjunto EI-60.
Dimensiones conforme a planos.
Con llave amaestrada según necesidad, a definir por la propiedad.
4 Pernos de acero inox. mate.
Manilla de acero inoxidable mate ignífuga JNF IN.00.028.B.CF

P8 Puerta metálica EI60
Puerta de paso abatible. Realizada en chapa de acero lacada el horno. Macizada al interior.
RAL a definir por la DF.
Incluye premarco .
Todo el conjunto EI-60.
Dimensiones conforme a planos.
Con llave amaestrada según necesidad, a definir por la propiedad.
4 Pernos de acero inox. mate.
Manilla de acero inoxidable mate ignífuga JNF IN.00.028.B.CF

A1 Armario
Armario para zona de atención. Frente, panelado y cuerpo.
Hojas móviles y cuerpo realizadas en tablero MDF de 19 mm chapeado en melamina. Incluye baldas. Incluye pasos para cableado.
Herrajes en acero inox de cierre silencioso. Tiradores tipo Push ocultos.
Dimensiones y composición conforme a planos.

F1 Vidrios de mamparas
a
F4 Vidrio fijo para formación de mampara. Sujeciones metálicas ocultas realizadas en acero inoxidable según detalles.
Cantos pulidos.
Vinilos color blanco hielo recortado de 120 cm de altura según figura C16. 1.
Dimensiones y composición conforme a planos.

Ref. **Descripción**

(PV1) Puerta acristalada simple

Puerta de paso simple, con apertura batiente con eje vertical. Hoja de vidrio tipo Securit de 12 mm de espesor. Herrajes y frenos tipo en acero inoxidable satinado. Freno tipo Dorma BTS 75 V empotrados en pavimento. Manillones al interior y al exterior, de acero inoxidable mate, mod. JNF IN.07.207 D16 satinado 425 mm. Con cerradura. Vinilos color blanco hielo recortado de 85 cm de altura según figura C16. 1. Dimensiones, composición y apertura conforme a plano.

(PV2) Puerta corredera acristalada

Puerta de apertura corredera. Hoja de vidrio tipo Securit de 102 mm de espesor. Guía superior de acero inoxidable. Manillones al interior y al exterior, de acero inoxidable mate, mod. JNF IN.07.207 D16 satinado 425 mm. Vinilos color blanco hielo recortado de 85 cm de altura según figura C16. 1. Dimensiones, composición y apertura conforme a plano.

(M1) Balda

Balda realizada en panel MDF de 40 mm de espesor. Chapeado en roble a ambas caras. Canteado en Roble. Fijaciones ocultas de acero inoxidable. Dimensiones conforme a plano.

(M2) Puertas correderas acristaladas

Puertas correderas acristaladas realizadas en vidrio laminar de 5 + 5 con herrajes tipo vitrina con guía corredera superior e inferior. Incluye cerradura.

[illegible]

Ref. **Descripción**


(M4) Balda
Balda realizada en panel estratificado compacto de 1 cm de espesor.
Fijaciones ocultas de acero inoxidable. Dimensiones conforme a plano.

(M3) Muebles de office
Conjunto de armarios y frentes de electrodomésticos. Realizado en panel estratificado de color blanco con cantos poliméricos de 1.5 mm. Cajones y puertas con cierre silencioso y oculto. Incluye accesorios interiores y panelado de electrodomésticos.
Encimera y frente realizada en tablero de HPL de 15 mm de espesor. Color negro mate.

(M5) Rótulo
Rotulo corpóreo retroiluminado.
Frente en metacrilato retroiluminado.
Laterales en chapa negra.
Dimensiones conforme a planos

(ST) Número de gestor
Número de gestor realizado en contrachapado de roble.
Dimensiones según planos.

(B1) Barandilla
Realizadas en acero.
Barrotes de Ø 12 mm de espesor y pasamanos de pletina 10*40 mm.
Perfil inferior de sujeción de 10*40.
Todo el conjunto pintado con pintura tipo oxiron o similar.
Totalmente colocada
Dimensiones, composición y apertura conforme a plano.

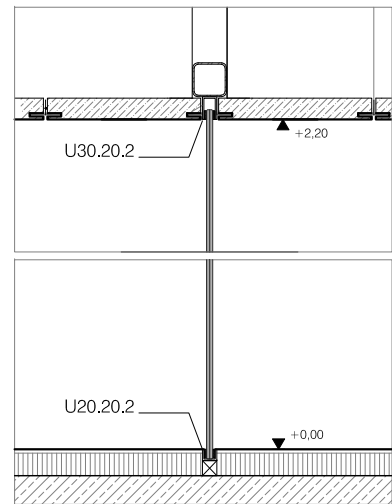

D1 Detalle de sujeción de mamparas

C14

Memoria de carpintería
Leyendas

Proyecto de ejecución
Reforma de oficina de
Hacienda Tributaria de Navarra
Plaza de la Coronación 2 Bajo.
31200 Estella, Navarra

Diciembre 2019

Promueve
Gobierno de Navarra
Dpto. de Hacienda y Política Financiera

BeguiristainOrozArquitectura


Belén Beguiristain Lahuerta
arquitectura@beguiristainoroz.com


Juan Oroz Barbería
T 948 207 567



Planta primera		
M1	Mesa de trabajo 160 x 80	6
M2	Ampliación mesa 80 x 80	2
M3	Mesa reunión 80 x 220	1
M4	Mesa circular baja Ø 70	3
M5	Mesa 170 x 40	2
M6	Mostrador	1
C1	Cajonera estandar	6
S1	Silla oficina	6
S2	Silla reunión/atención	17
S3	Silla de espera	12
S4	Silla alta	2
P1	Papelera	10
P2	Paragüero	4
P3	Perchero	1
P4	Proyector	1
P5	Altavoces para sala reuniones	2
P6	Pantalla para proyectar	1
E1	Estante 145 x 40	1

M1

Mobiliario

1/75

Proyecto de ejecución
Reforma de oficina de
Hacienda Tributaria de Navarra
Plaza de la Coronación 2 Bajo.
31200 Estella, Navarra

Diciembre 2019

Promueve
Gobierno de Navarra
Dpto. de Hacienda y Política Financiera

BeguiristainOrozArquitectura

Belén Beguiristain Lahuerta
arquitectura@beguiristainoroz.com

Juan Oroz Barbería
T 948 207 567