




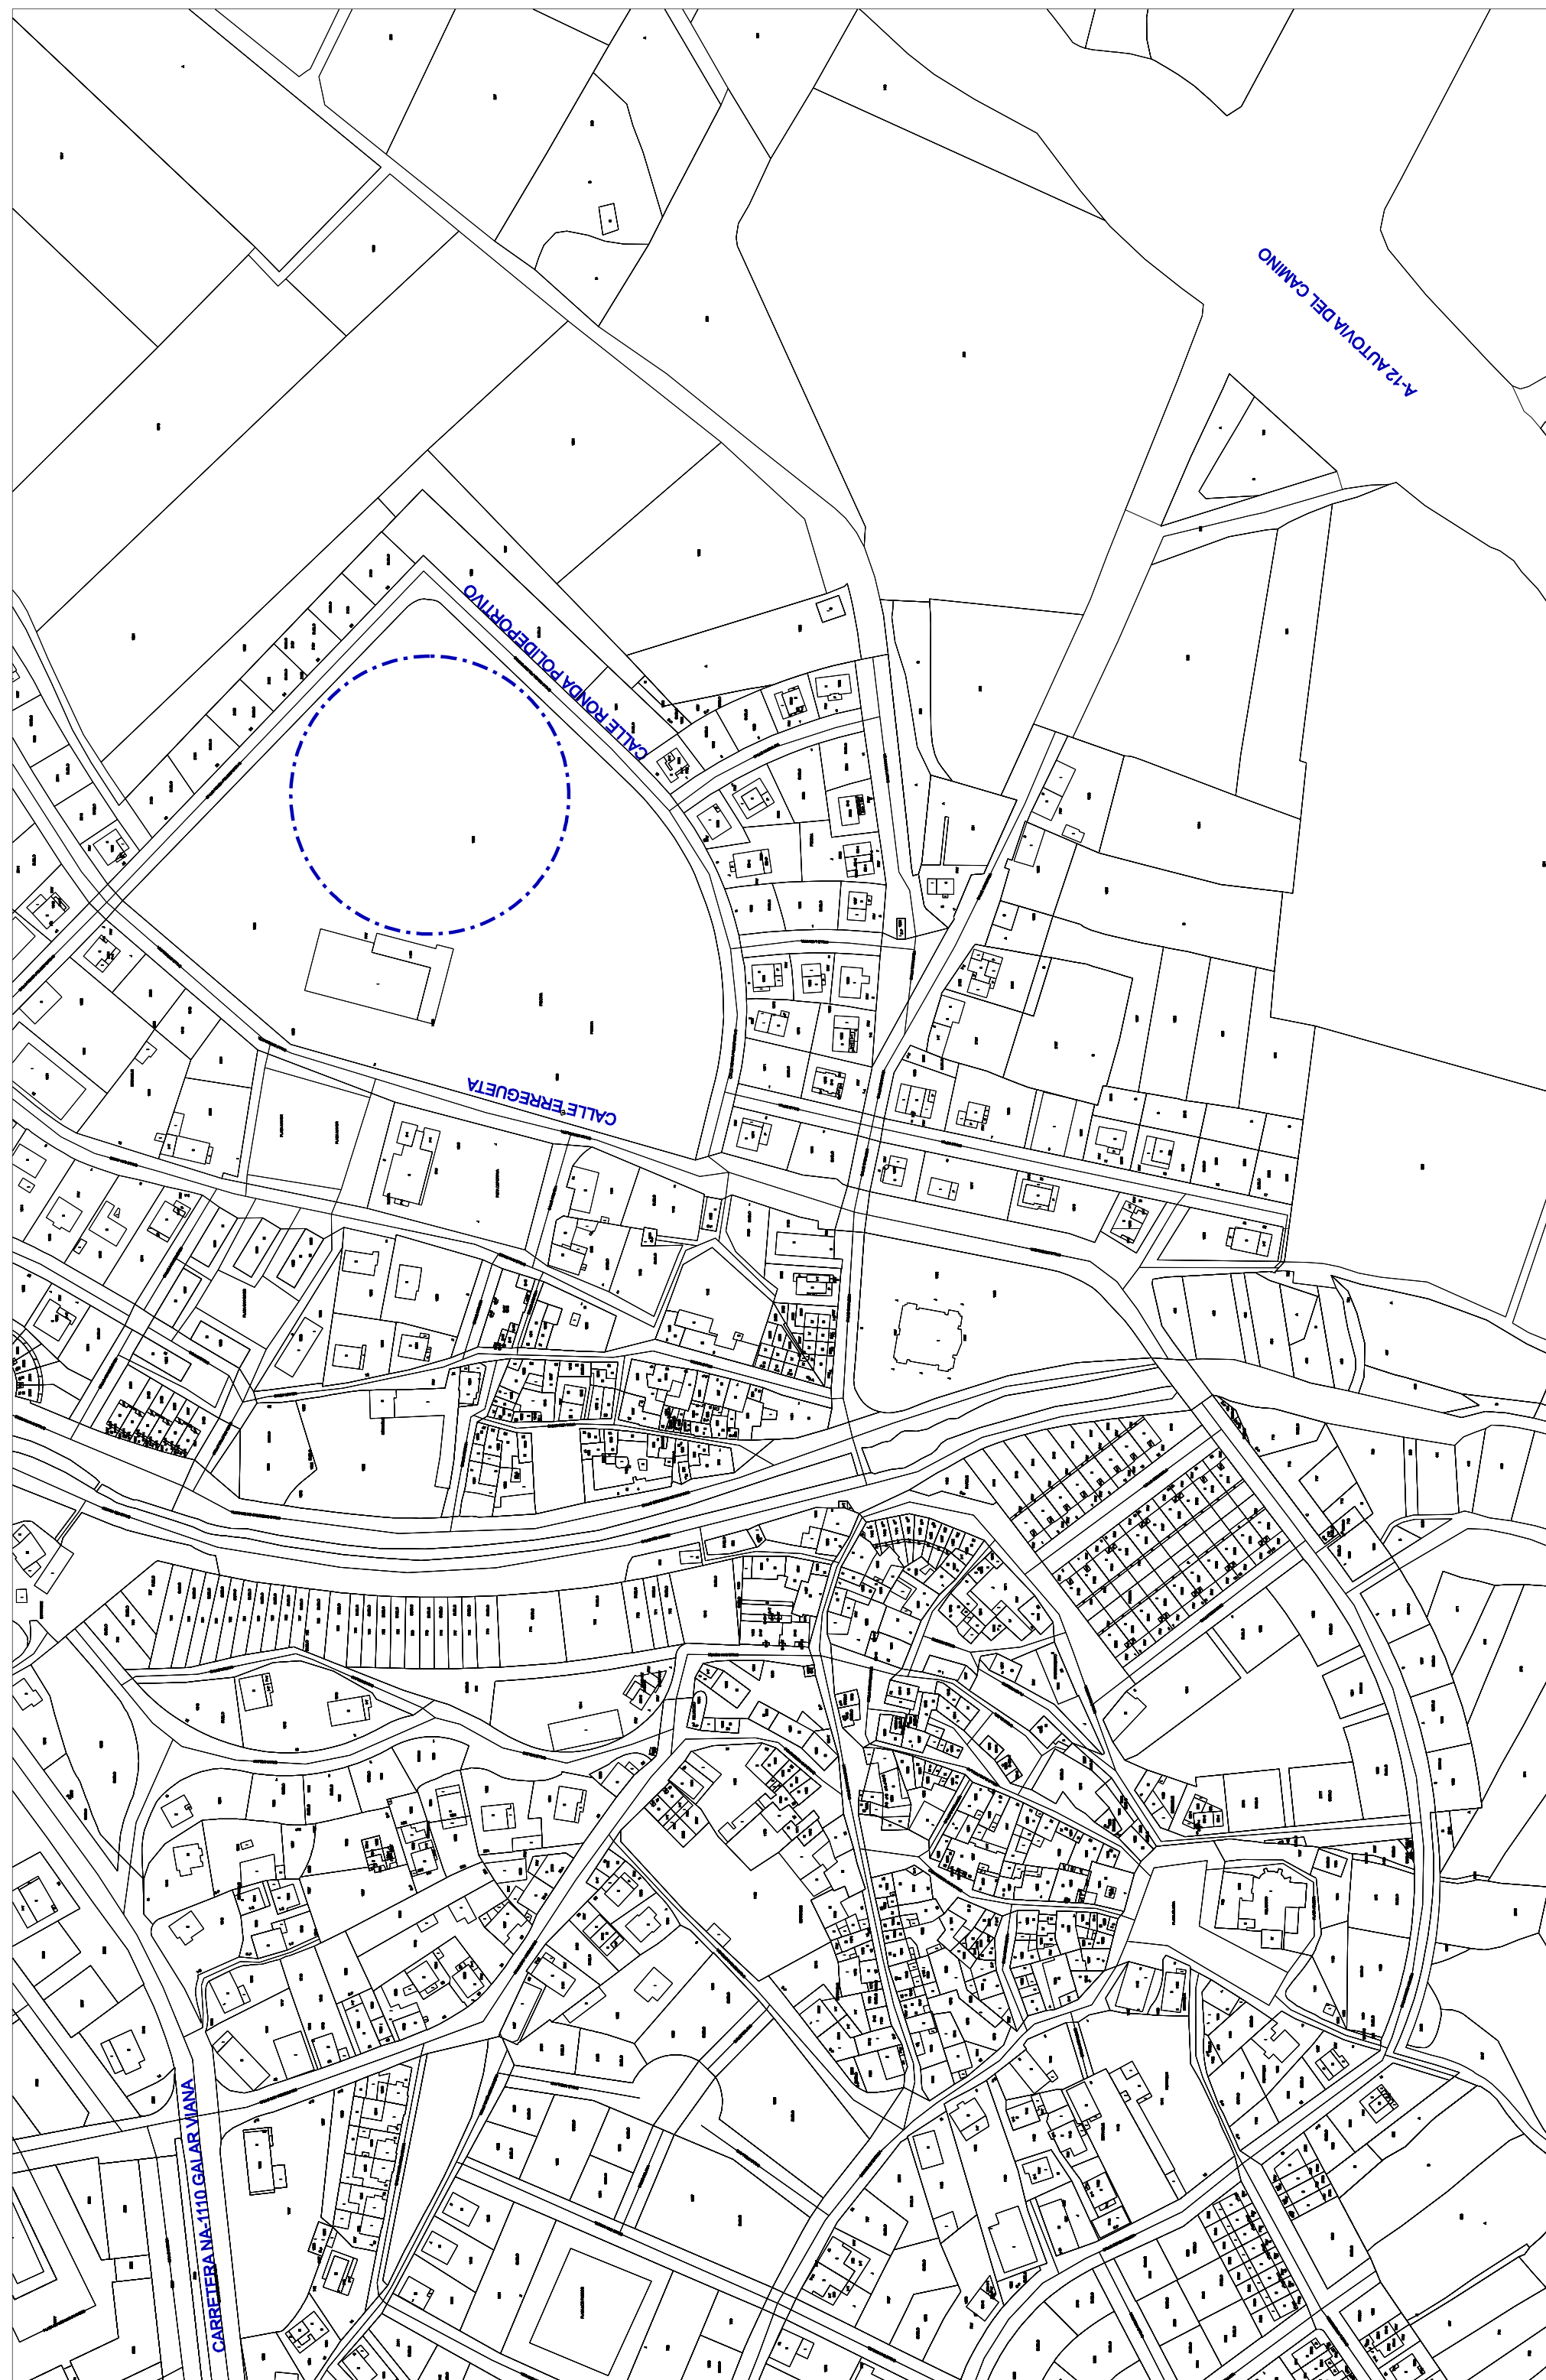



LEYENDA DE CONCEPTOS	
	LÍMITE DE LA INSTALACIÓN
	C. DE FUTBOL CESPED NATURAL
	C. DE FUTBOL CESPED ARTIFICIAL
	MURO DELIMITACIÓN C. DE FUTBOL
	BANQUILLO
	PUERTA ACCESO
	ESPACIO PAVIMENTADO
	ESPACIO PENDIENTE PAVIMENTAR
	SOLAR DISPONIBLE
	ZONA VERDE ACONDICIONADA
	ZONA VERDE SIN ACONDICIONAR
	TALUD
	CUNETAS/ CANALIZACIÓN PLUVIALES
	CONSTRUCCIONES

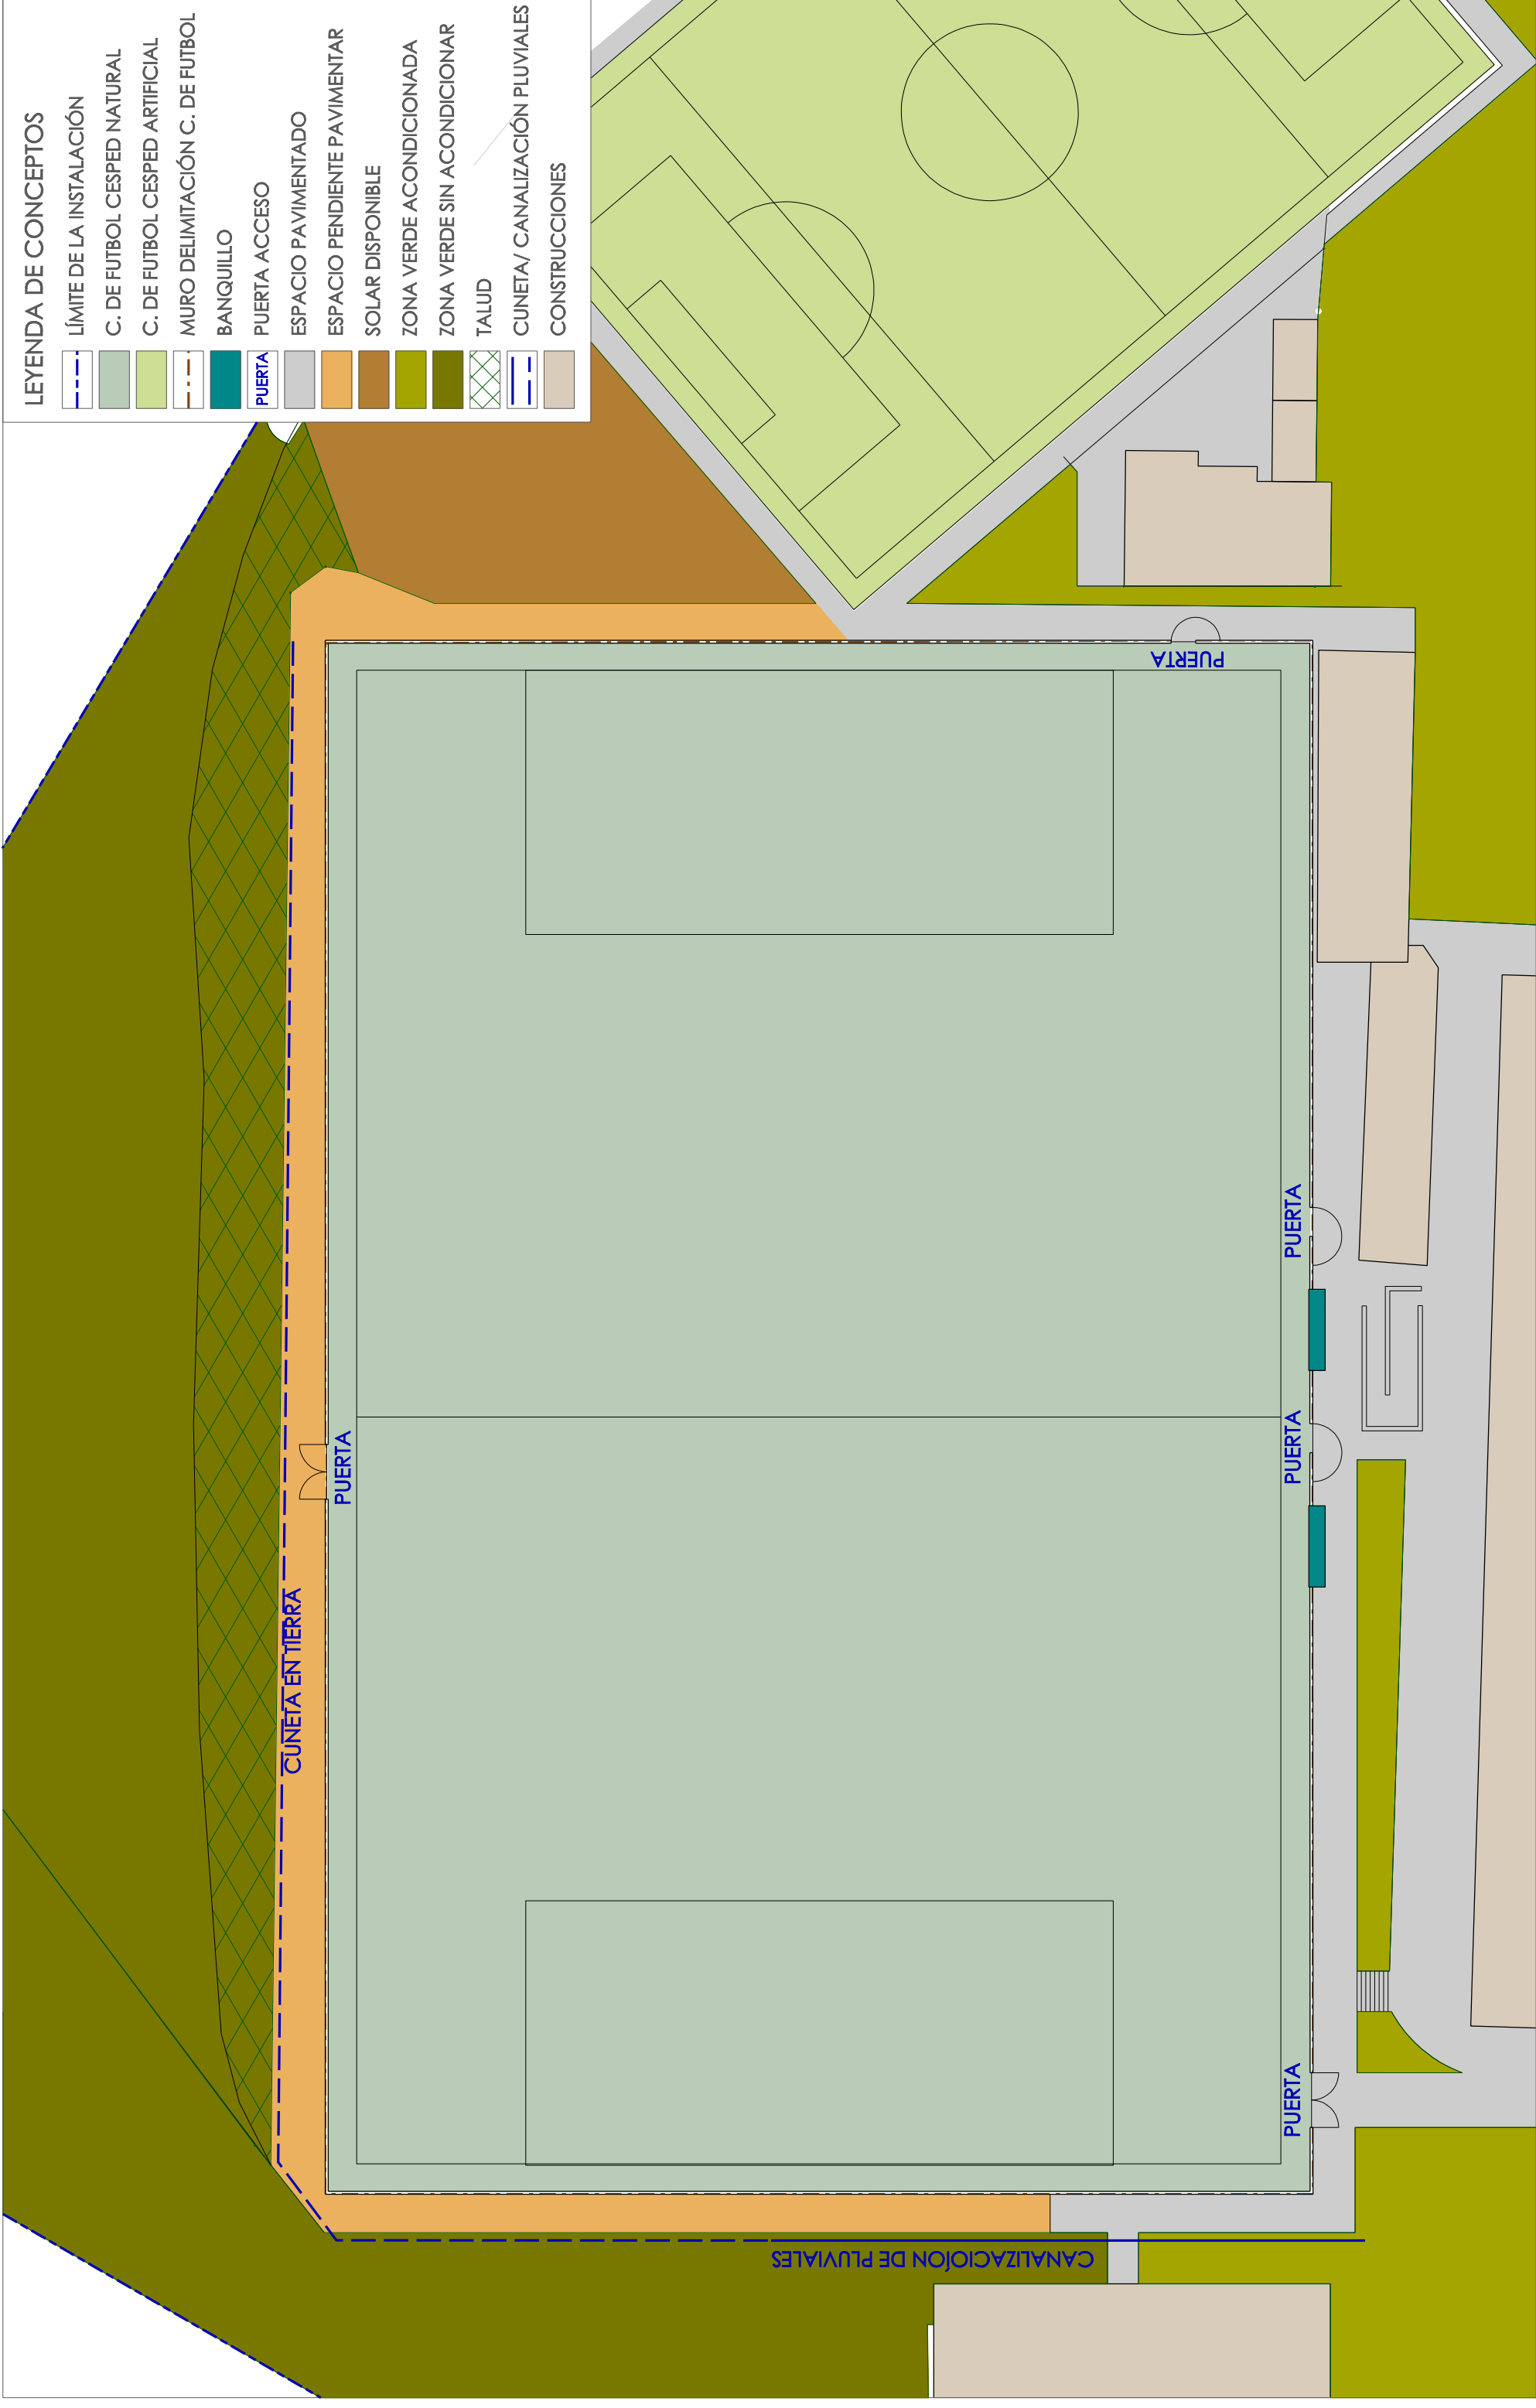

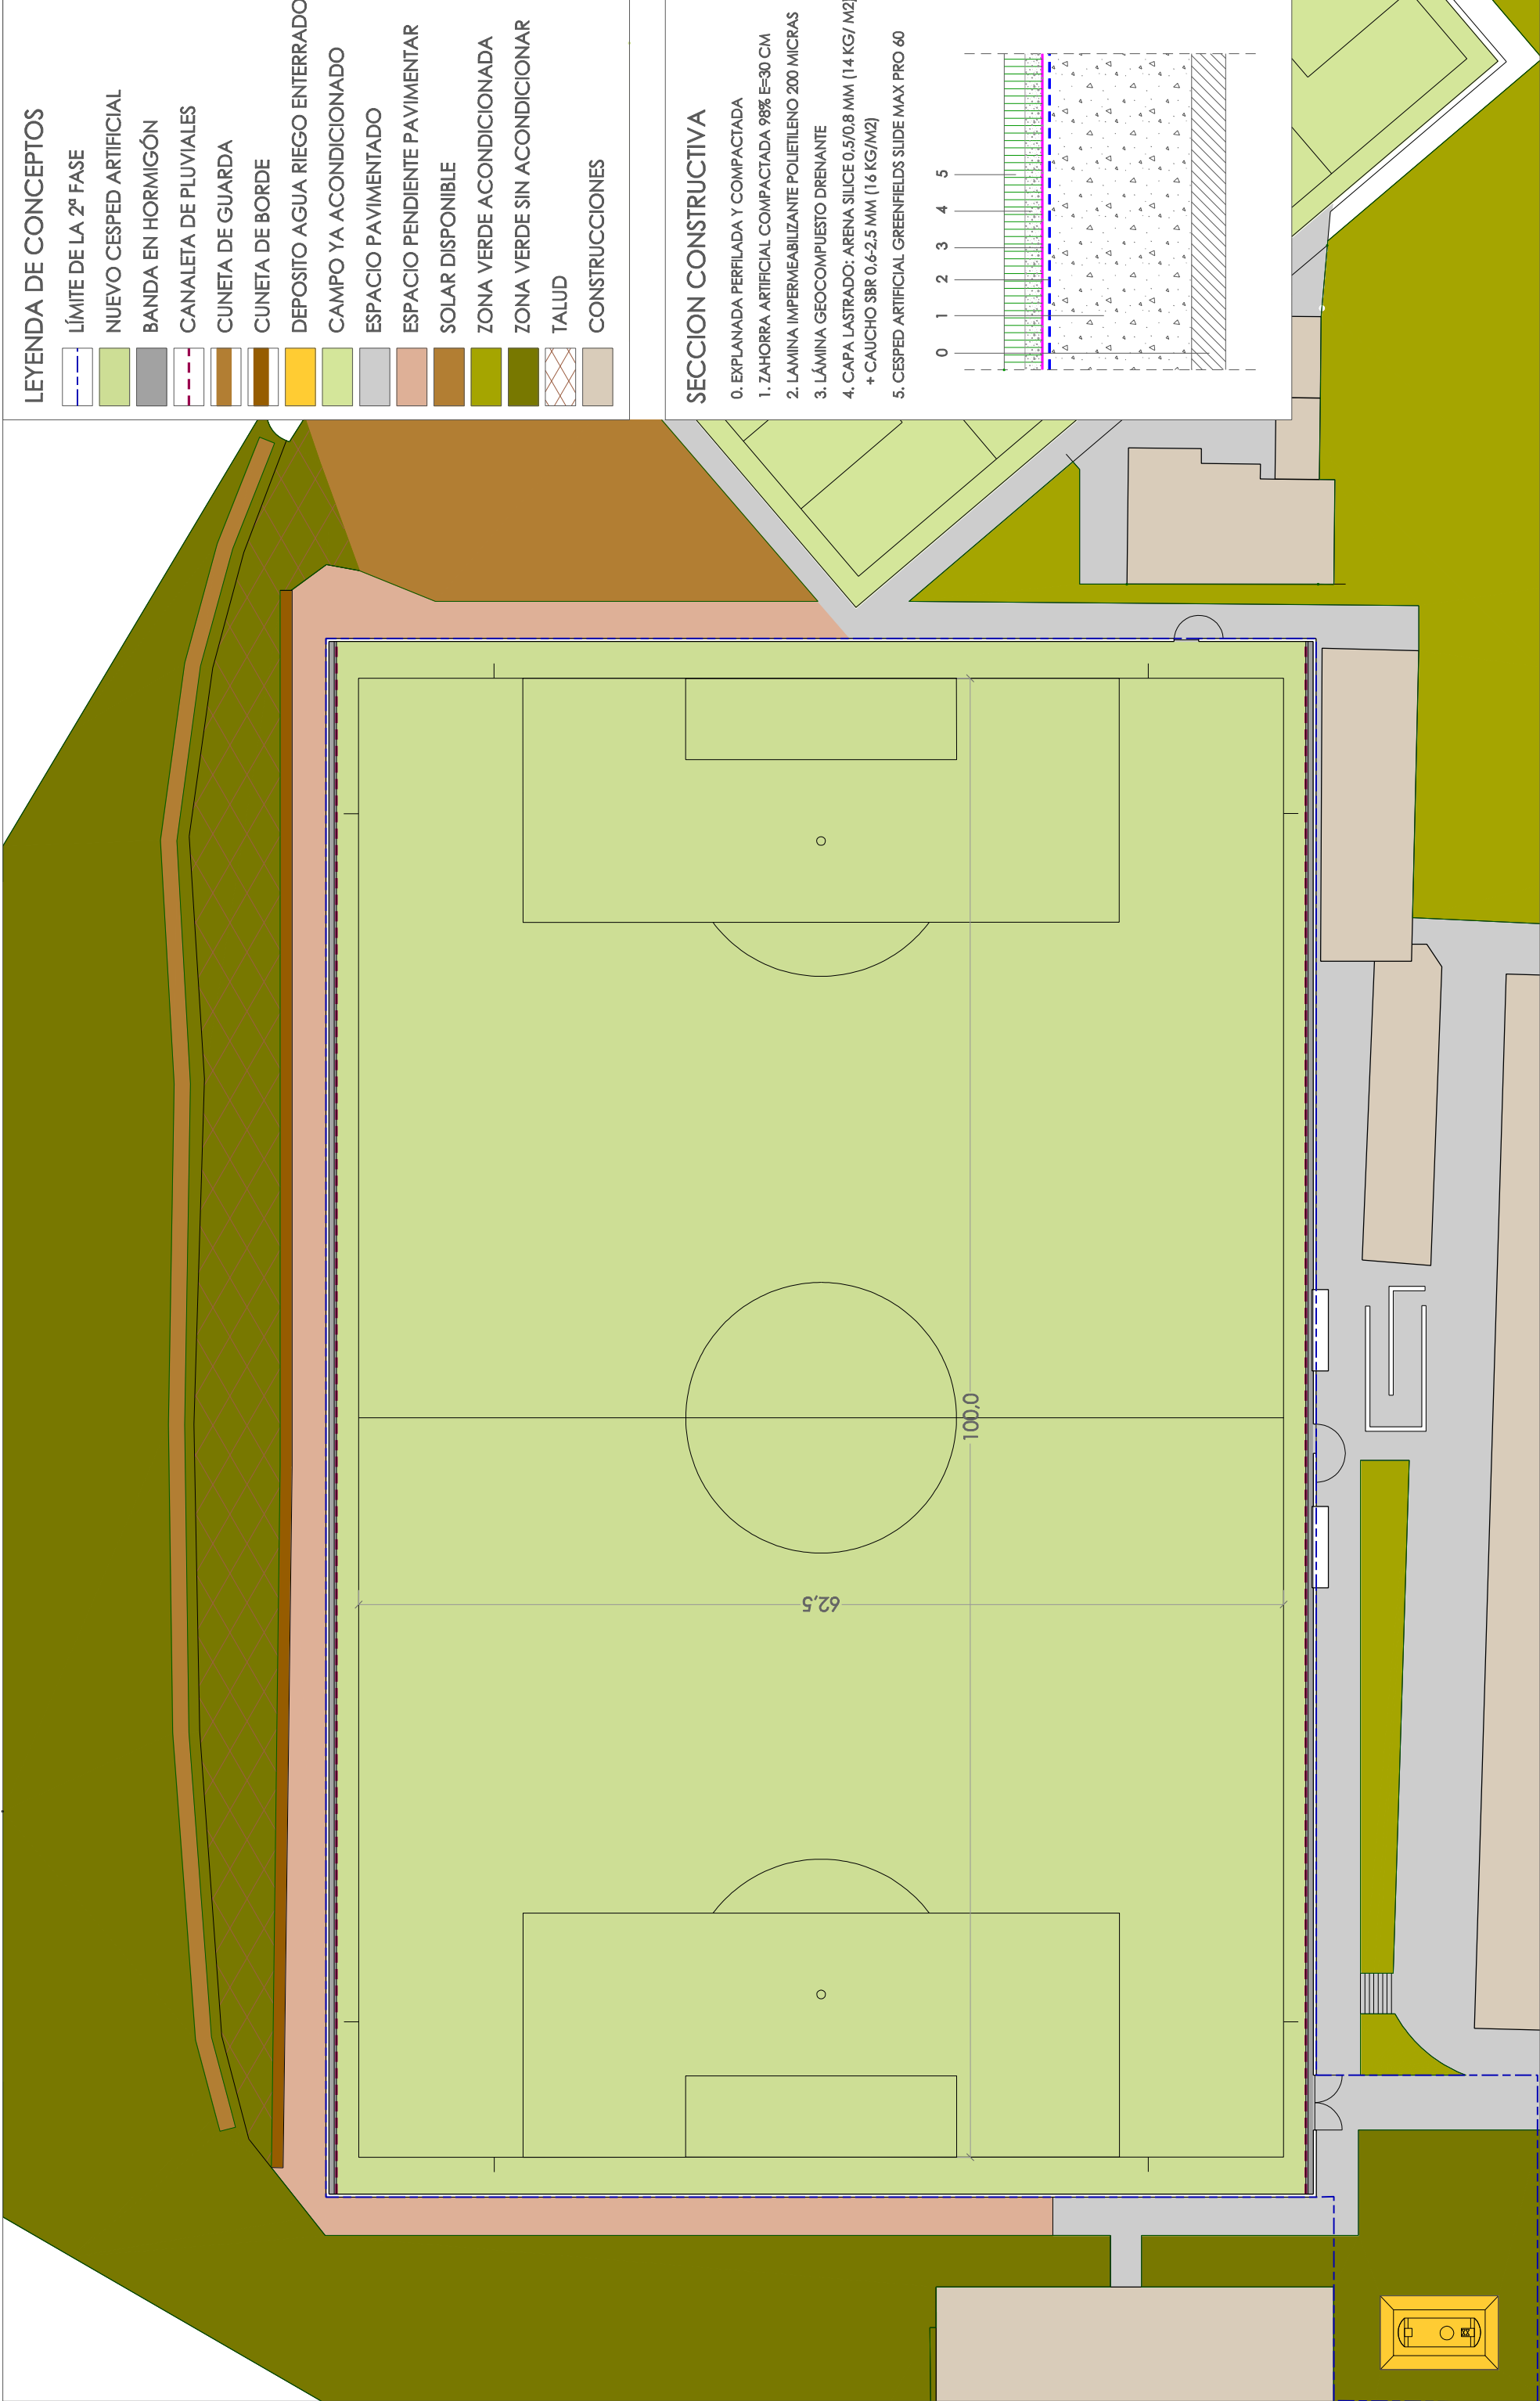




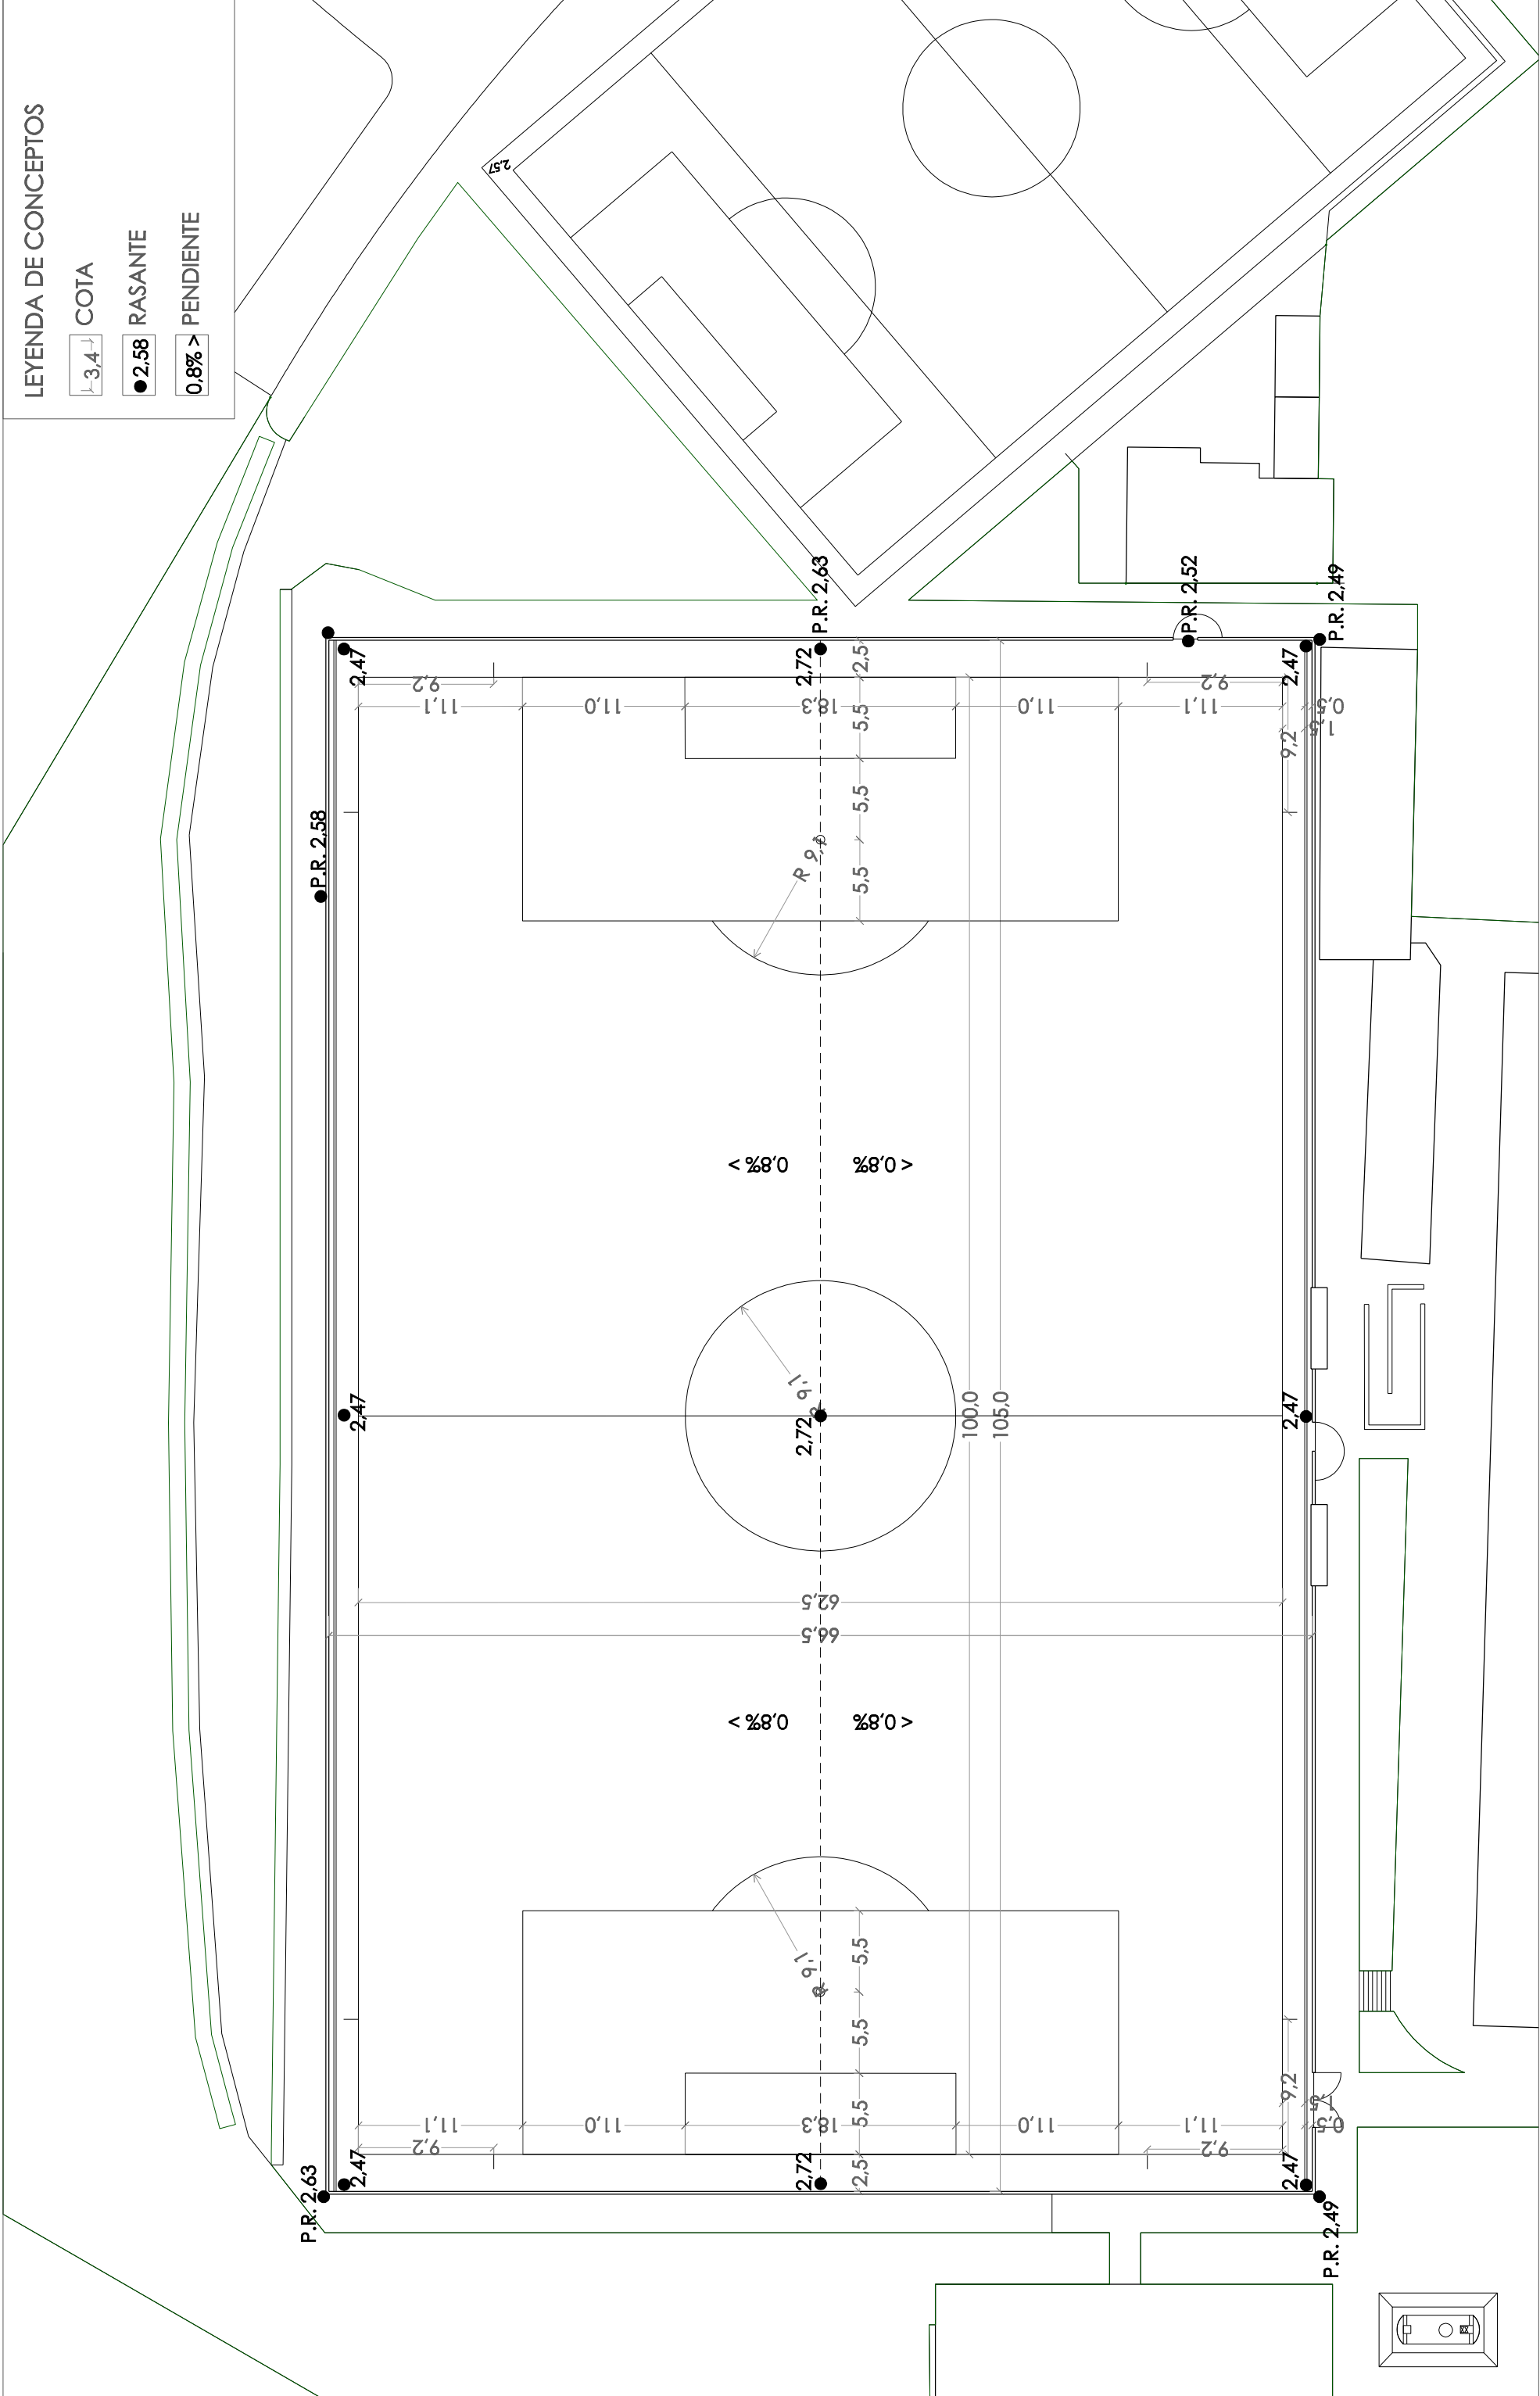

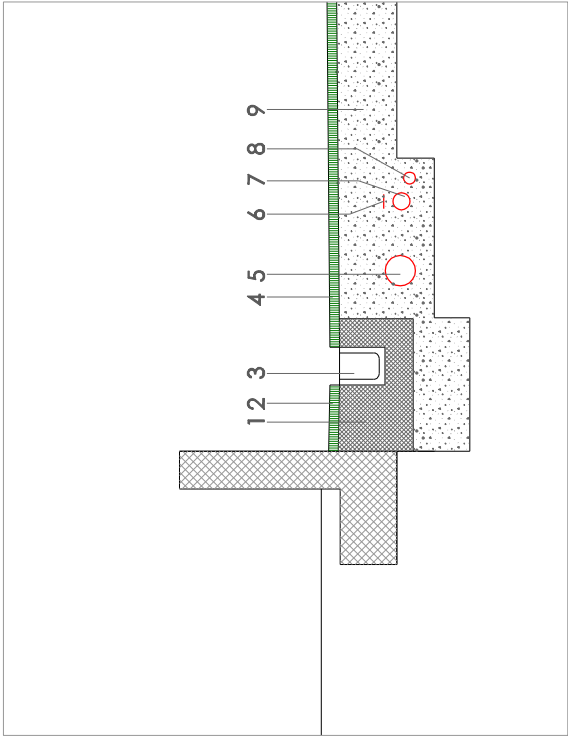

DETALLE 1: BANDA SUR JUNTO A EDIFICIO

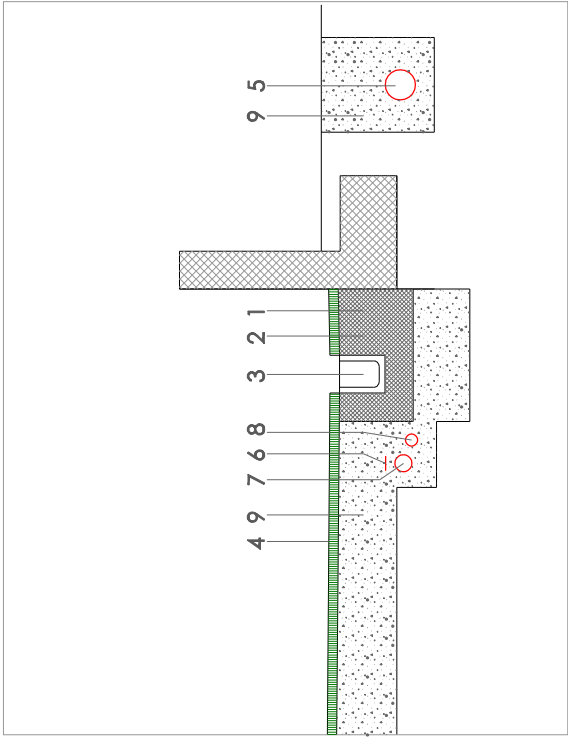

DETALLE 2: BANDA NORTE JUNTO A TALUD

- LEYENDA
1. DADO DE HORMIGÓN EN MASA

2. CÉSPED ARTIFICIAL PEGADO A CARA SUPERIOR DE SOLERA DE HORMIGÓN

3. CANALETA ULMA 200X240

4. CESPED ARTIFICIAL GREENFIELDS SLIDE CON CAPA DE LASTRADO DE ARENA SILICIE Y CAUCHO CON LAMINA GEOTEXTIL COLOCADA SOBRE LÁMINA IMPERMEABILIZANTE DE POLIETILENO


5. CANALIZACION DE SANEAMIENTO PVC Ø160

6. BANDA SEÑALIZADORA DE CANALIZACIÓN ELÉCTRICA


7. CANALIZACIÓN ELÉCTRICA Ø90

8. CANALIZ<ACIÓN E RIEGO Ø 63/90/110.

9. RELLENO DE ZAHORRA ARTIFICAL. SE COLCOARÁ CAMA DE ARENA BAJO LAS CONDUCCIONES DE ABASTECIMIENTO, SANEAMIENTO Y ELÉCTRICA

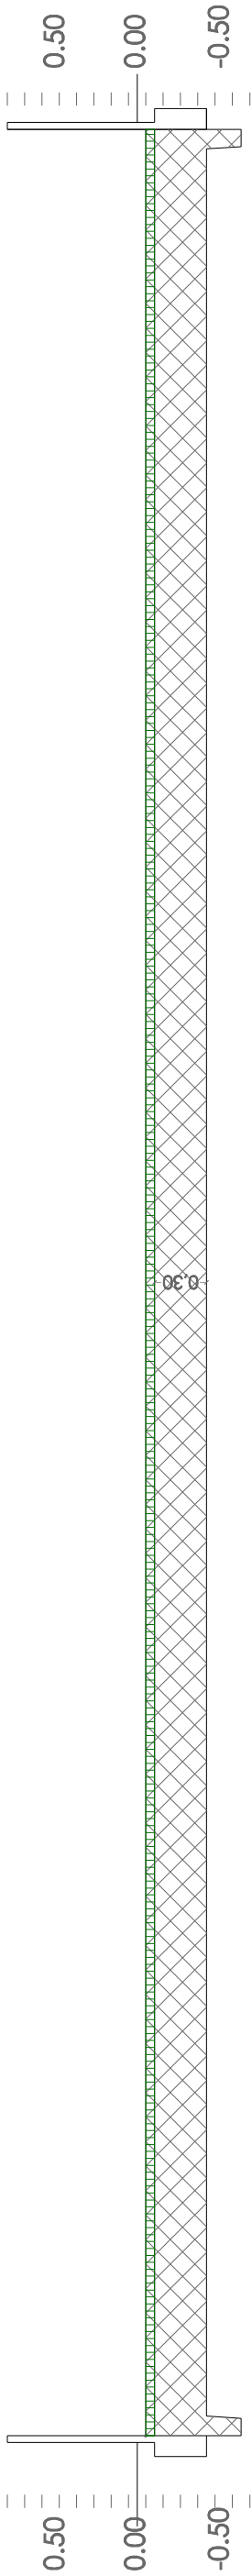


CAMPO ESTADO ACTUAL Y PERFIL DE EXCAVACIÓN
VOLUMEN EXCAVACIÓN: 2.470 m3. Escala horizontal 1/200

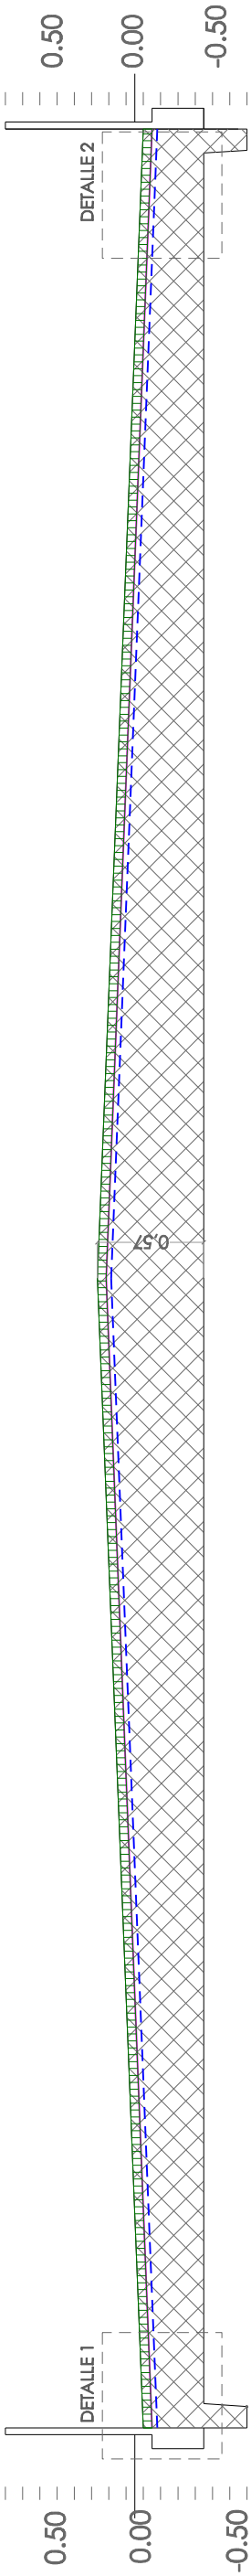

CAMPO ESTADO PROPUESTO
VOLUMEN RELLENO: 3.061 m3. Escala horizontal 1/200



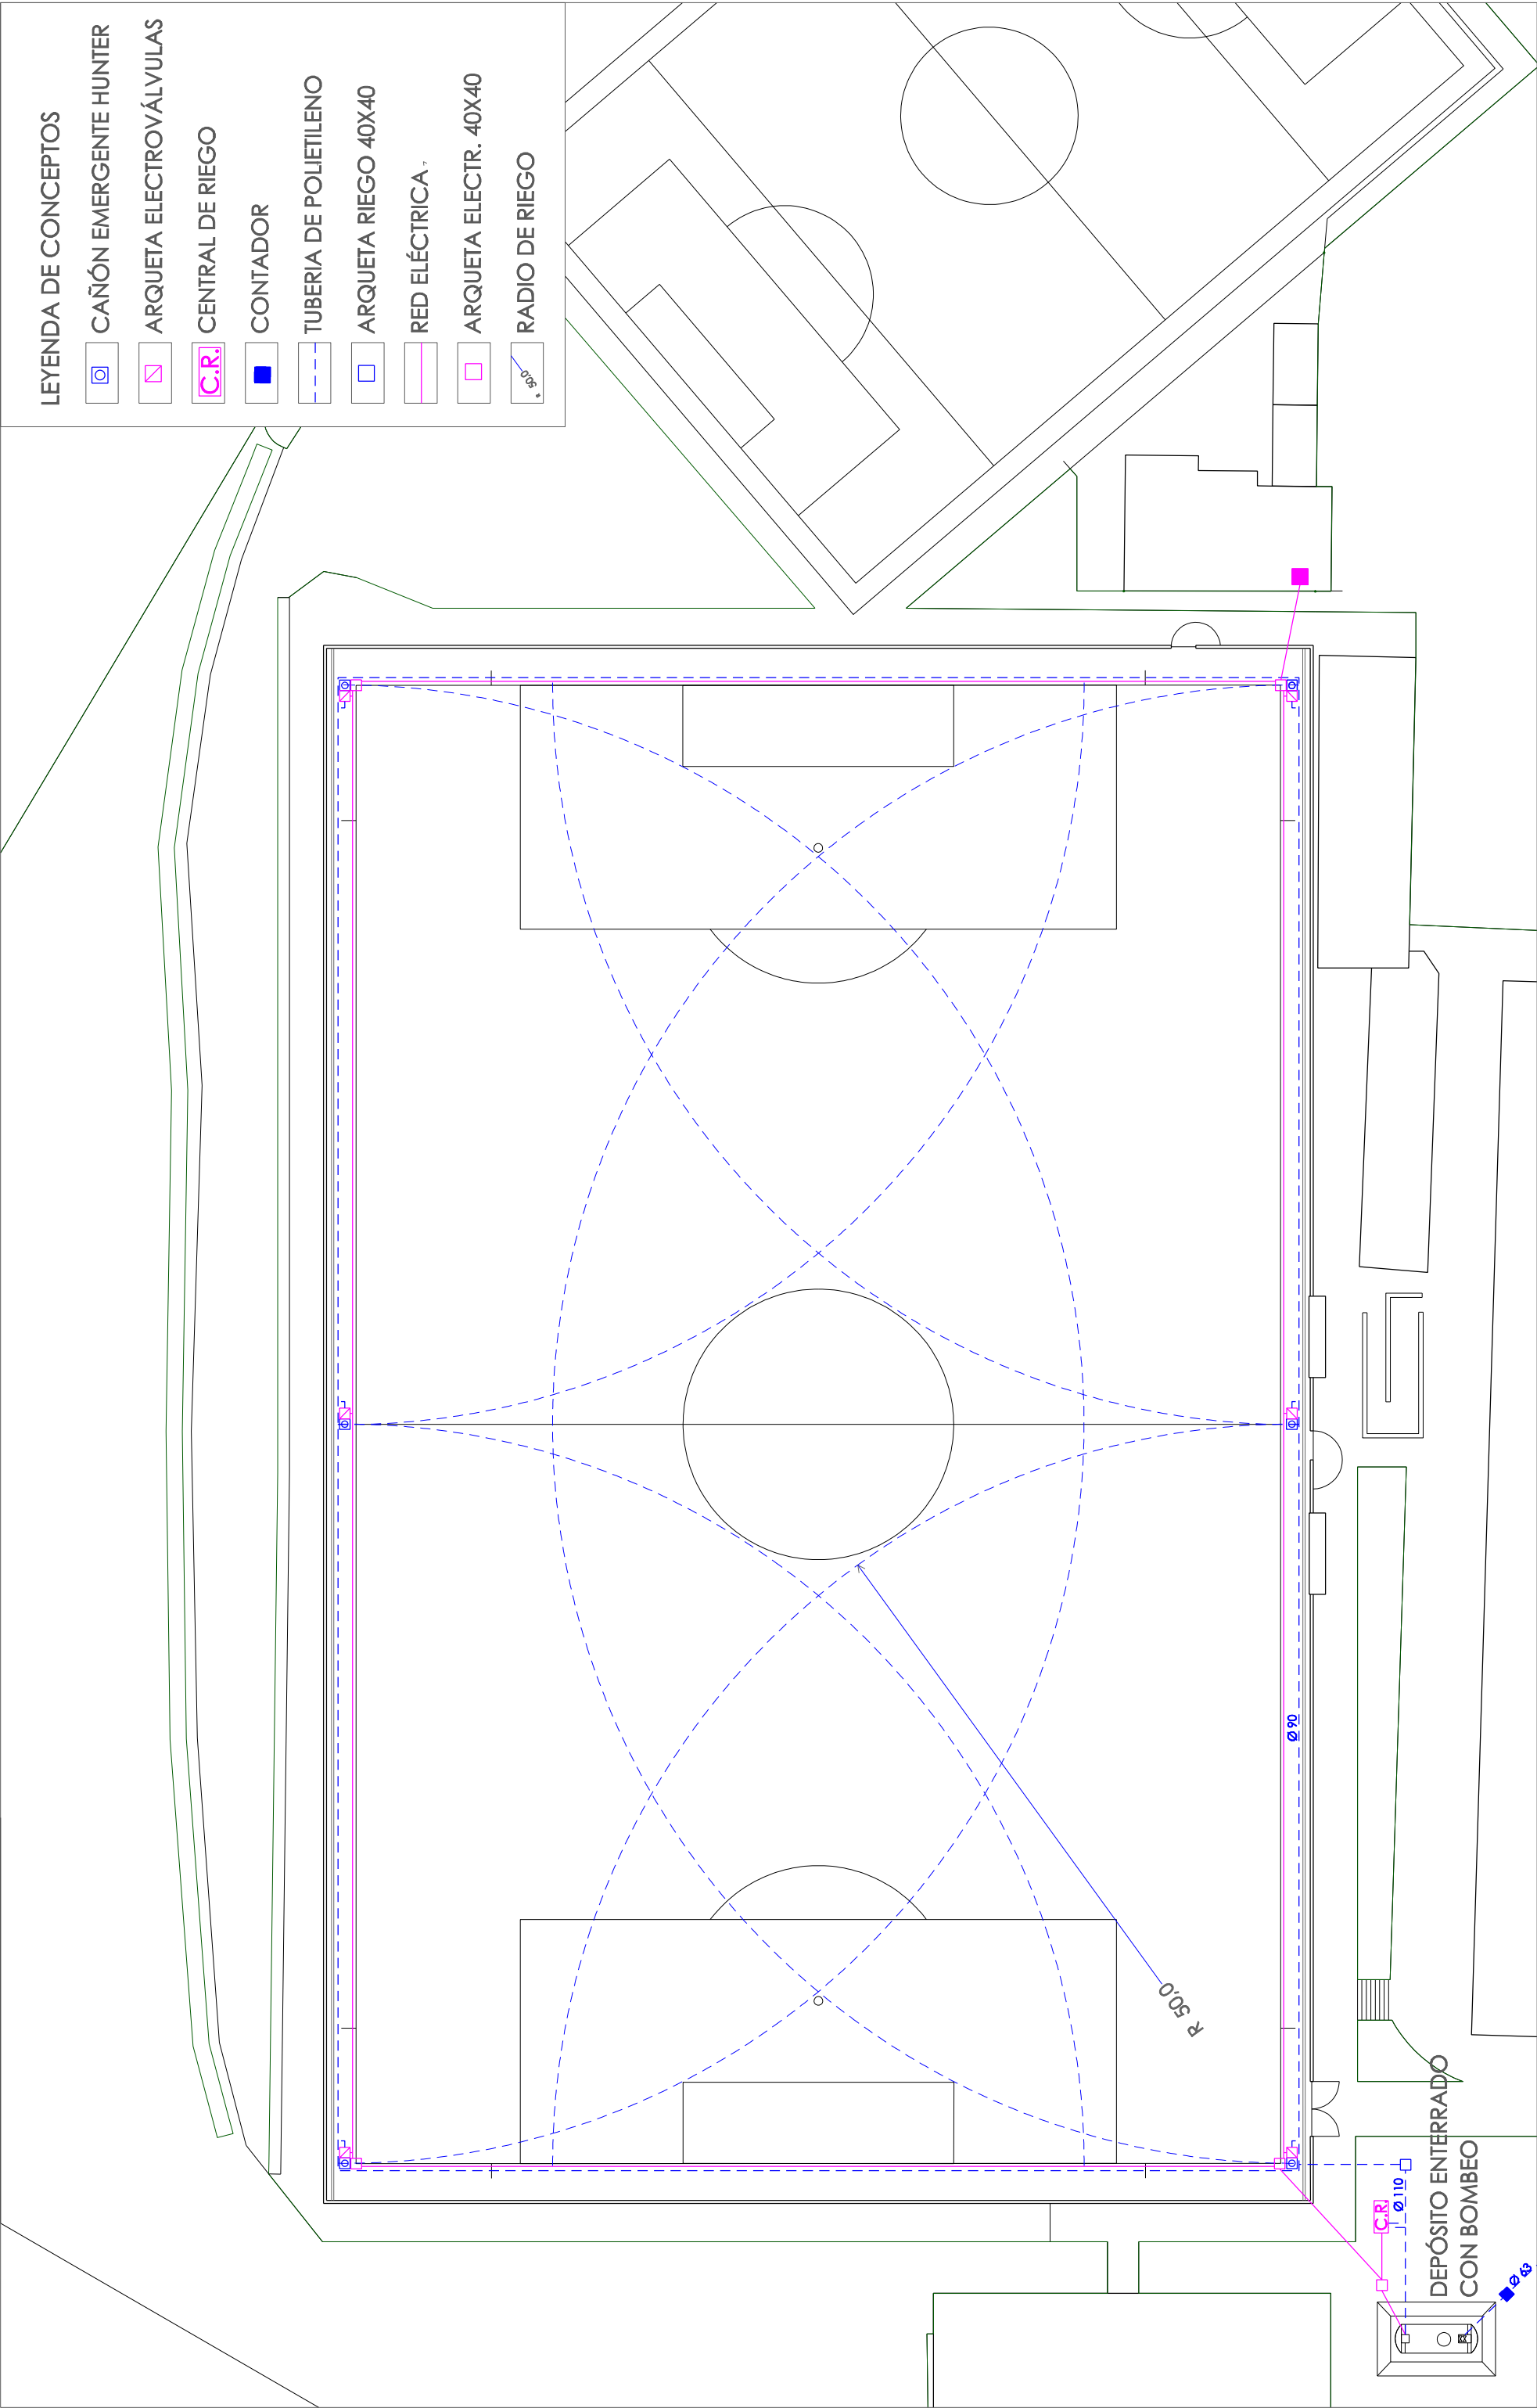

LEYENDA DE CONCEPTOS

- CAÑÓN EMERGENTE HUNTER
- ARQUETA ELECTROVÁLVULAS
- CENTRAL DE RIEGO
- CONTADOR
- TUBERIA DE POLIETILENO
- ARQUETA RIEGO 40X40
- RED ELÉCTRICA
- ARQUETA ELECTR. 40X40
- RADIO DE RIEGO

LEYENDA DE CONCEPTOS

 CAÑÓN EMERGENTE HUNTER

 ARQUETA ELECTROVÁLVULAS

 TUBERÍA DE POLIETILENO

 RED ELÉCTRICA


 EQUIPO DE BOMBEO


 VÁLVULA CORTE

 VALVULA ANTIRETORNO

 VÁLVULA GUILLOTINA


0,6/1 Kv S=2.5 mm2

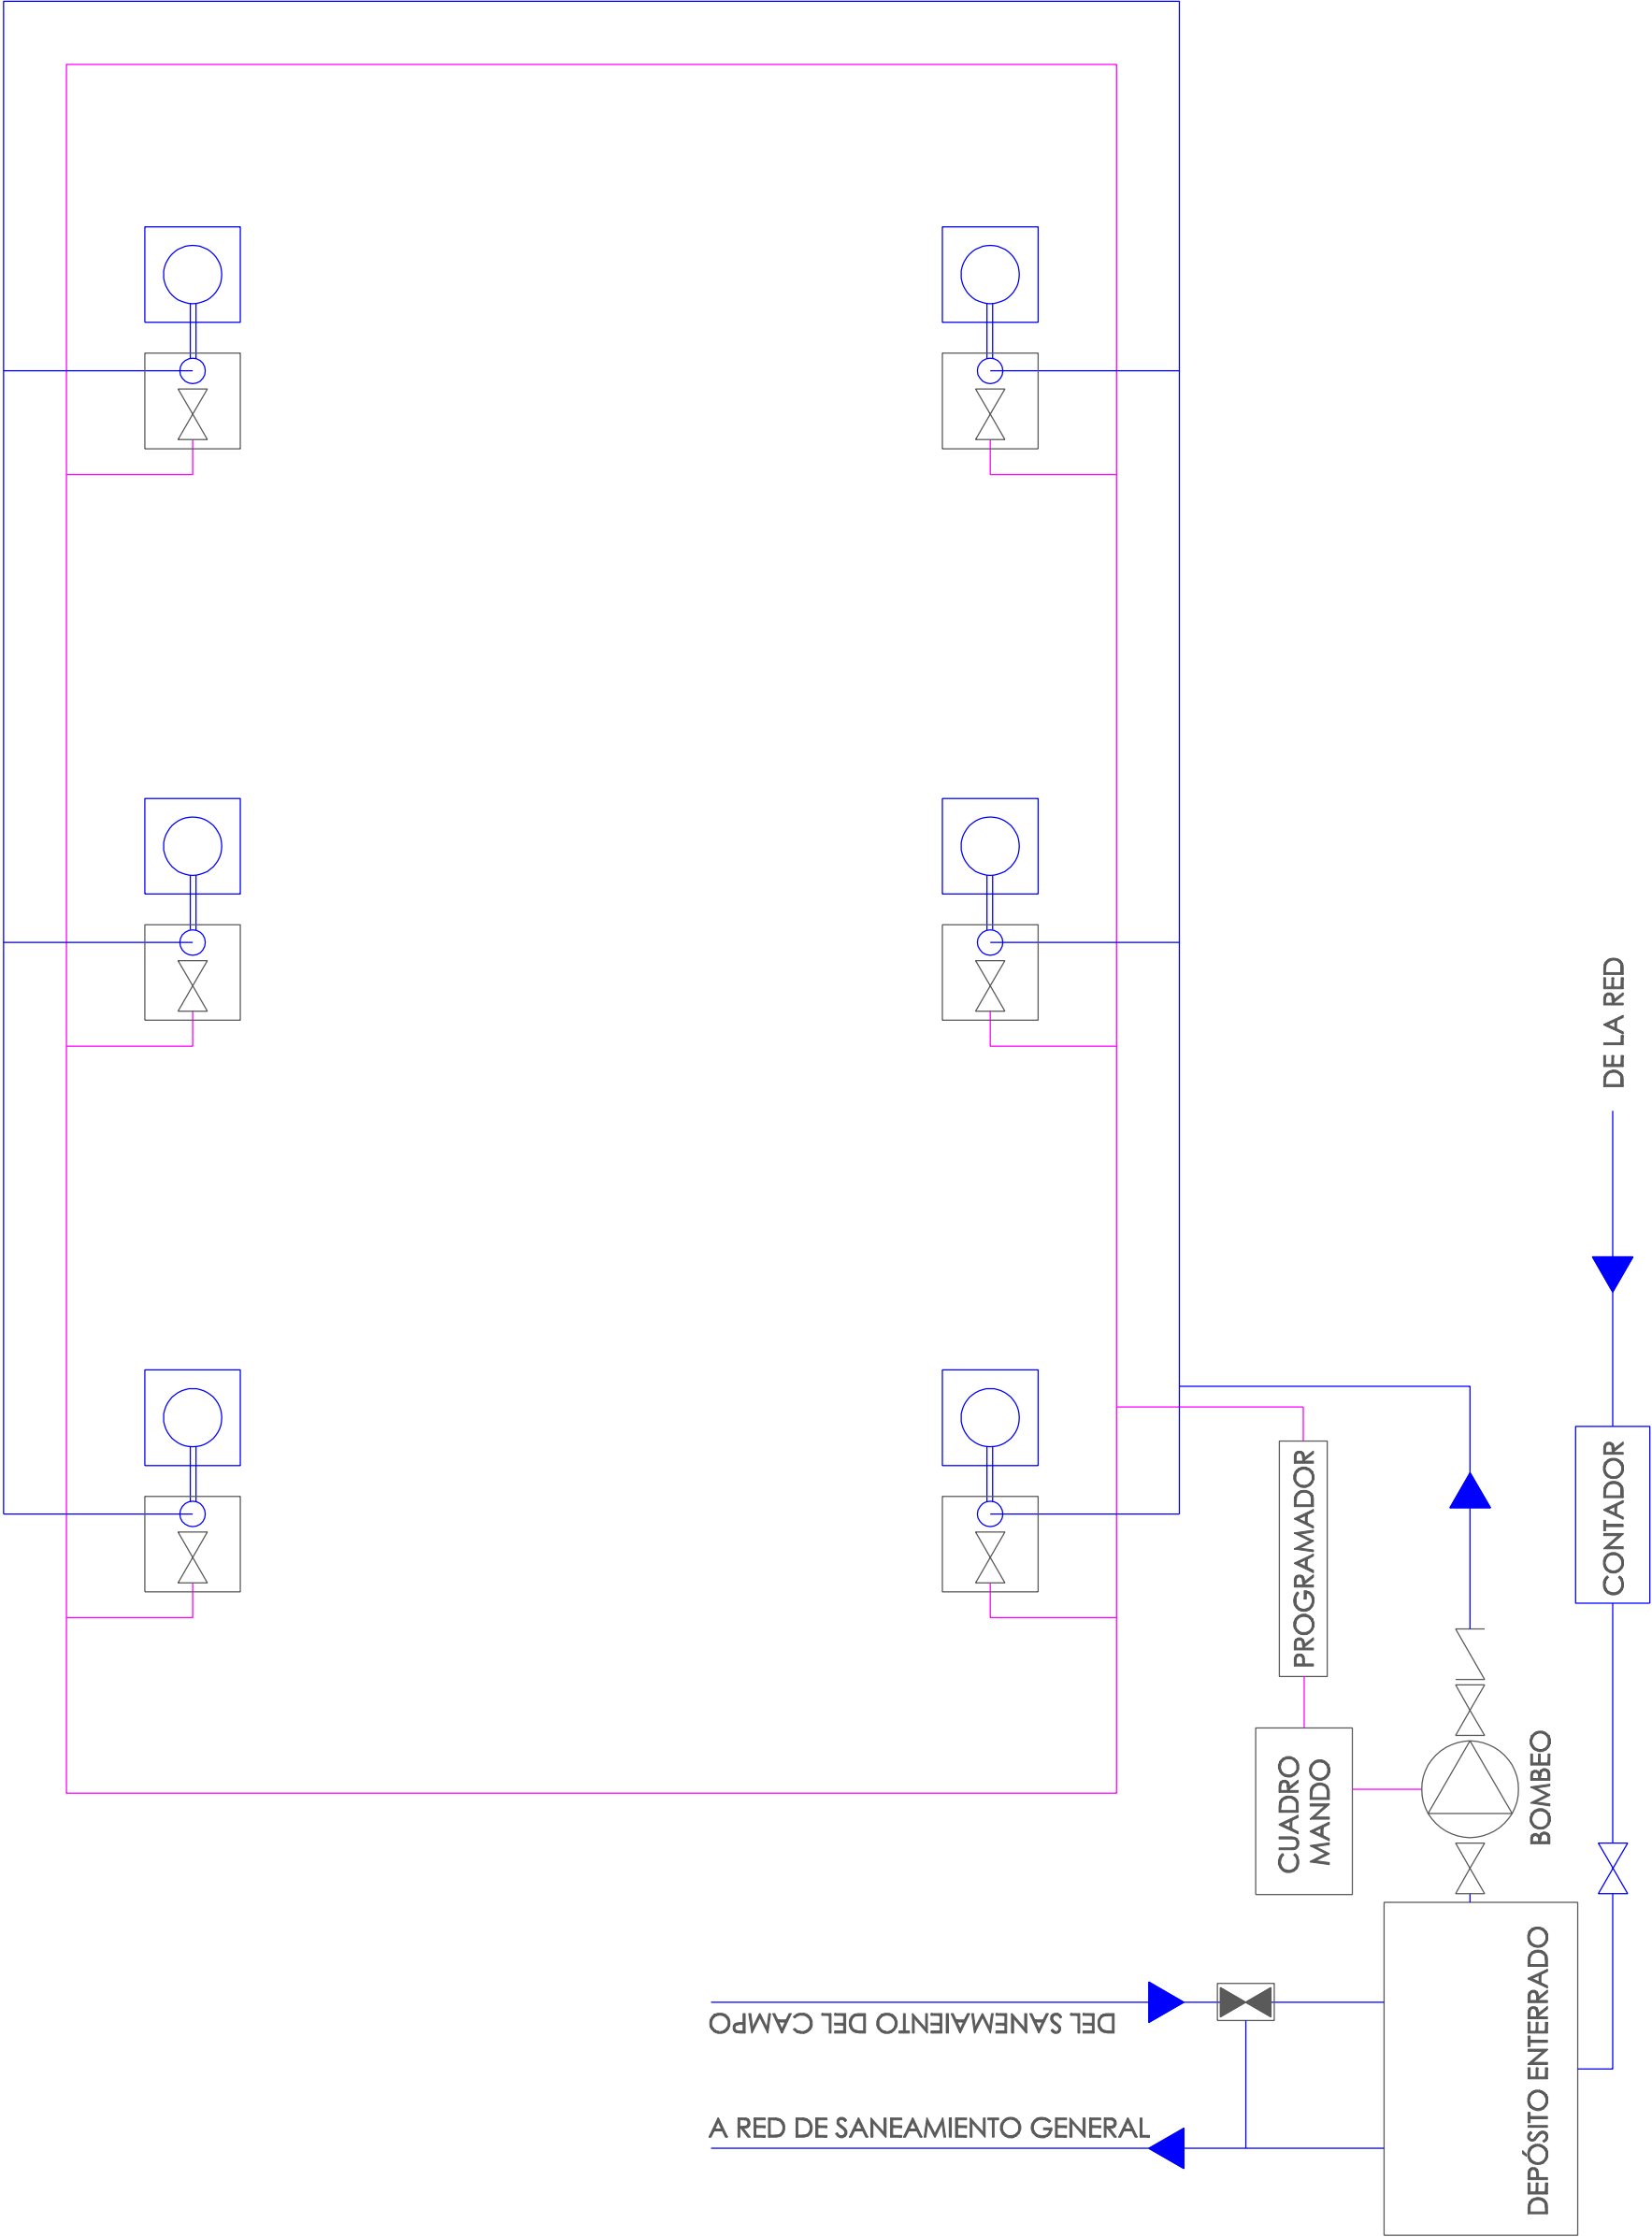

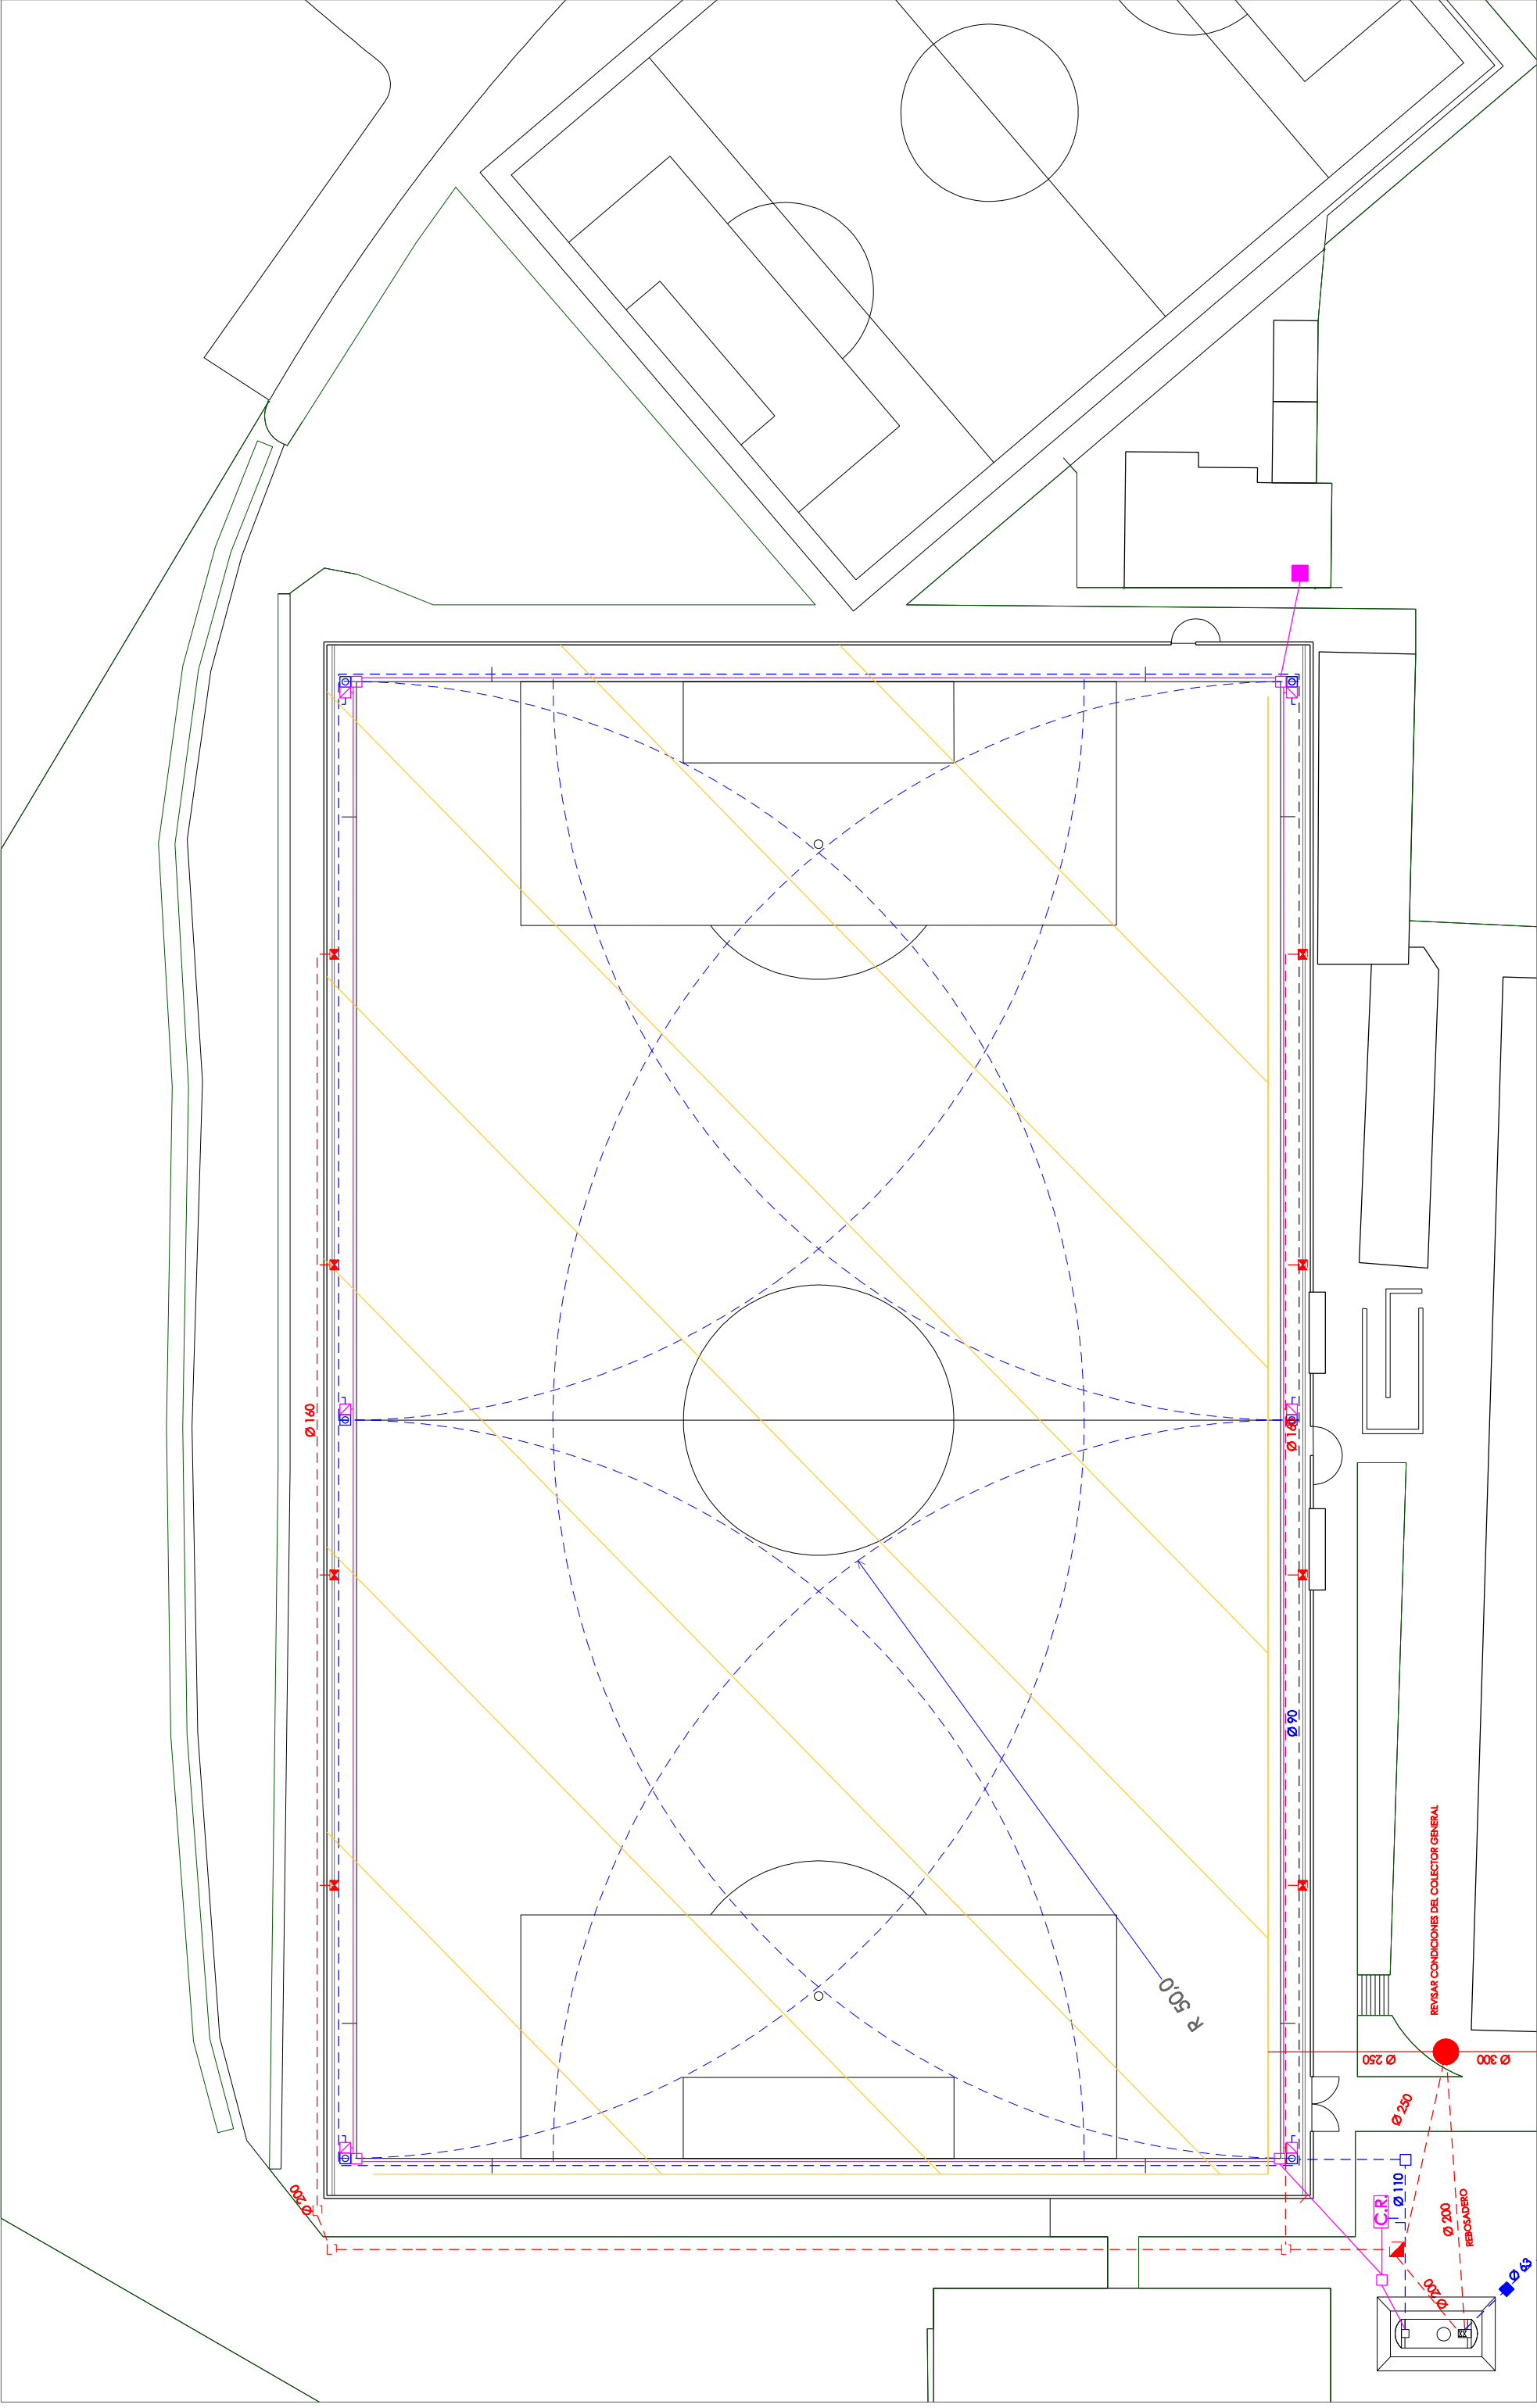

LEYENDA DE CONCEPTOS

- 1. DEPÓSITO DE PRFV 20.000L
- 2. ARQUETA Ø 80 INCORPORACIÓN
- 3. ARQUETA 90X90
- 4. ARQUETA 60X60
- 5. ACOMETIDA POLIETILENO Ø 63
- 6. CAPTACIÓN PLUVIALES PVC Ø250
- 7. ASPIRACIÓN POLIETILENO Ø110
- 8. ZAHORRA ARTIFICIAL
- 9. HORMIGÓN EN MASA
- 10. RELLENO TIERRA NATURAL
- 11. CIMENTACIÓN ARMADA

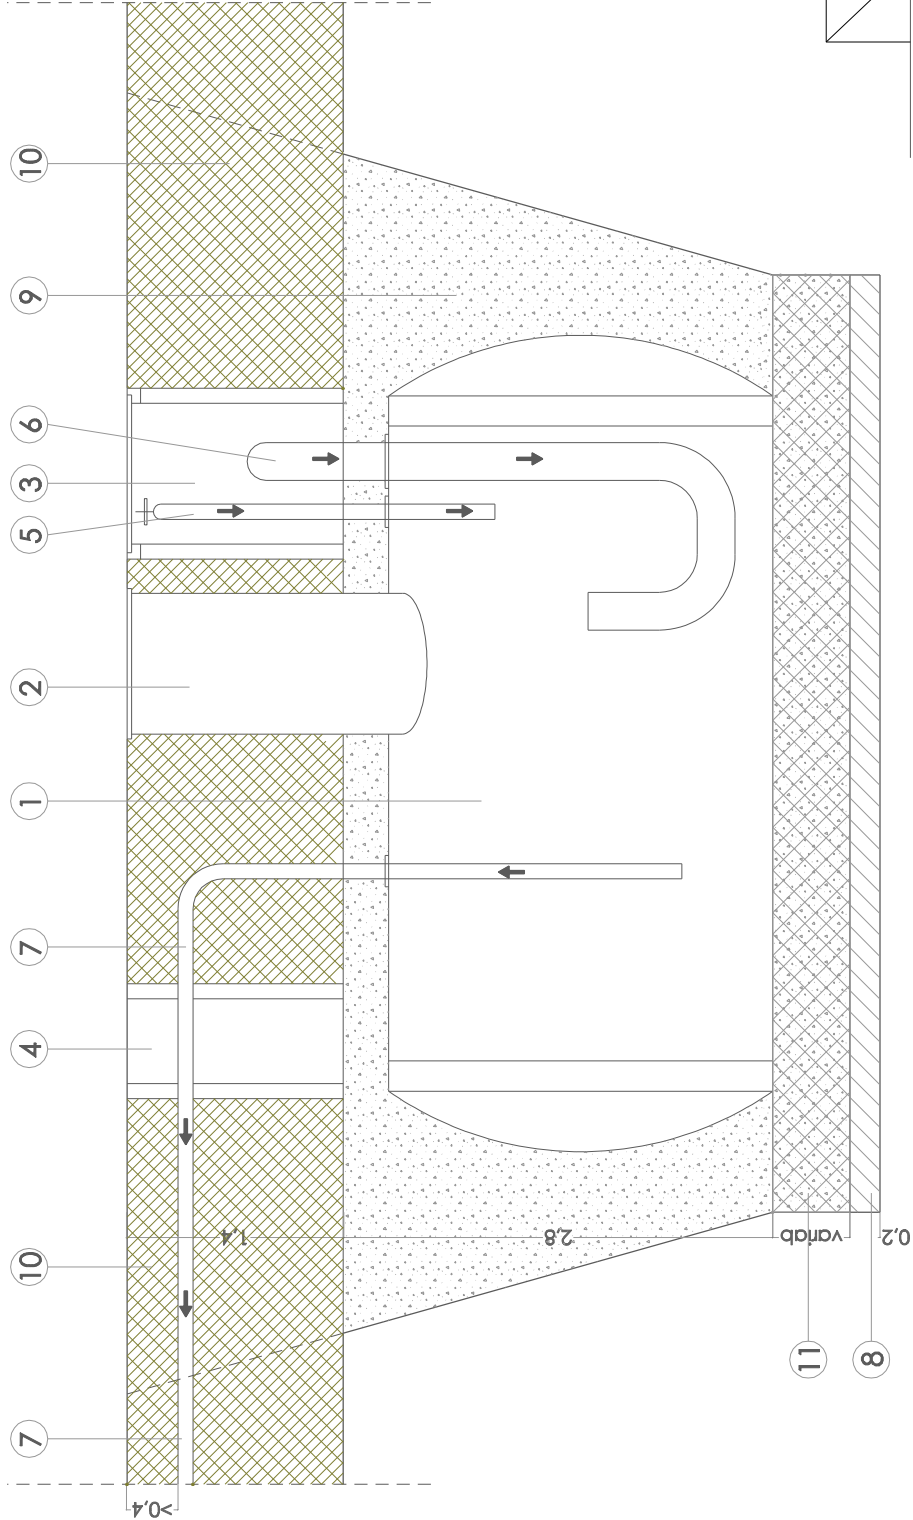

NOTA:
A LA VISTA DE LOS RESULTADOS DEL ESTUDIO GEOTÉCNICO SE DETERMINARÁN LAS
NECESIDADES DE LA BASE SOBRE LA QUE SE ASIENTE EL DEPÓSITO Y LAS CARACTERÍSTICAS
DEL HORMIGÓN DE RELLENO

