
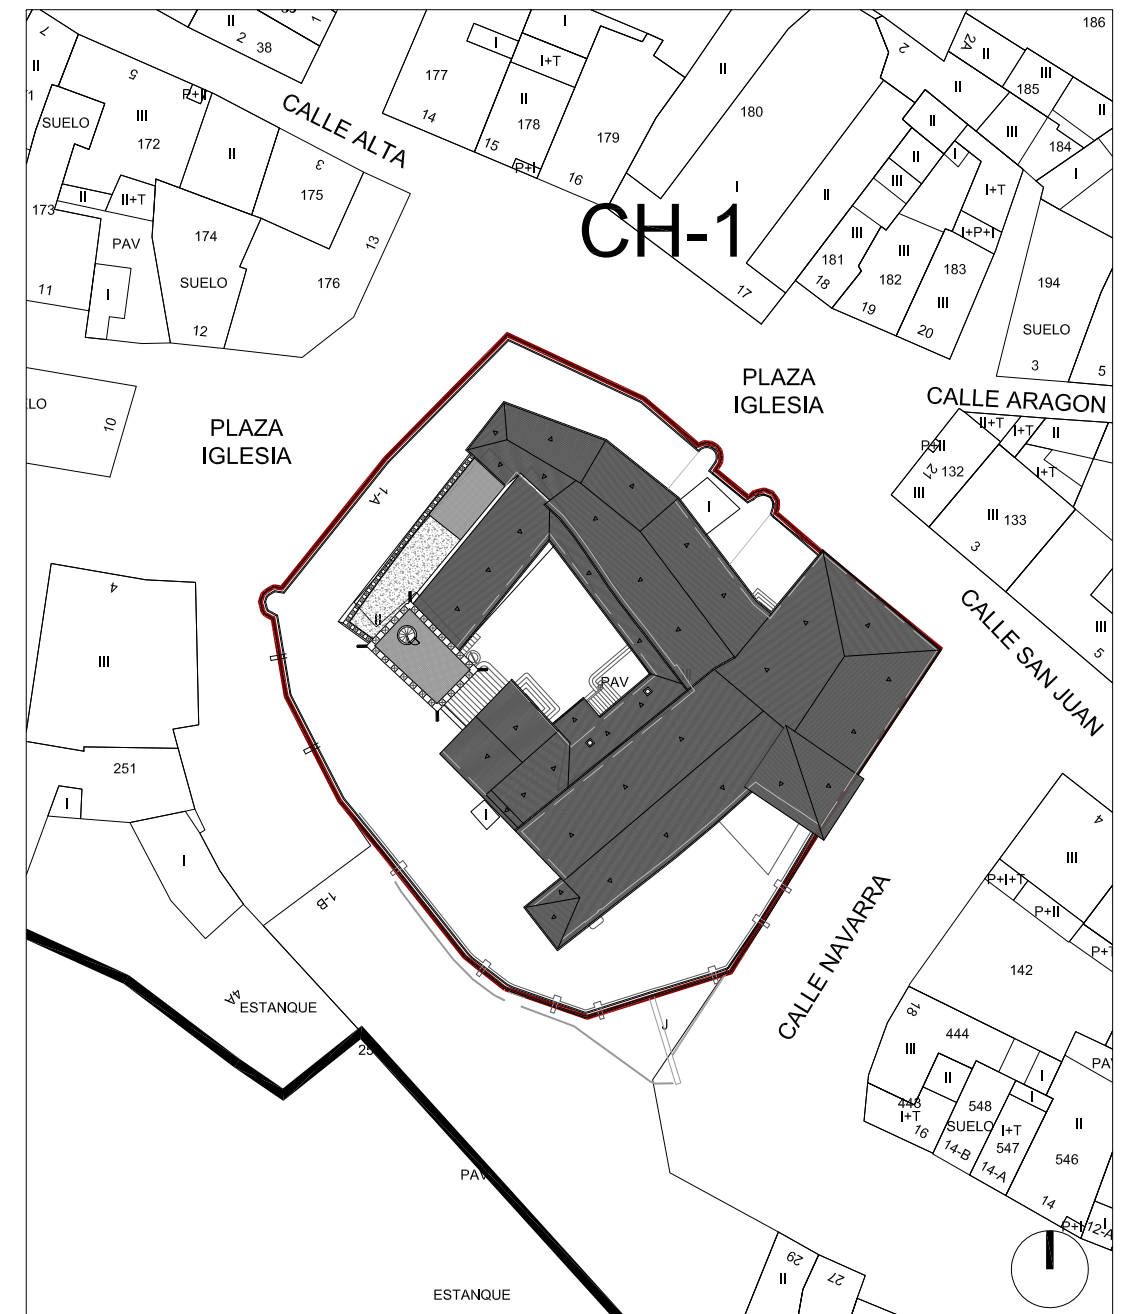


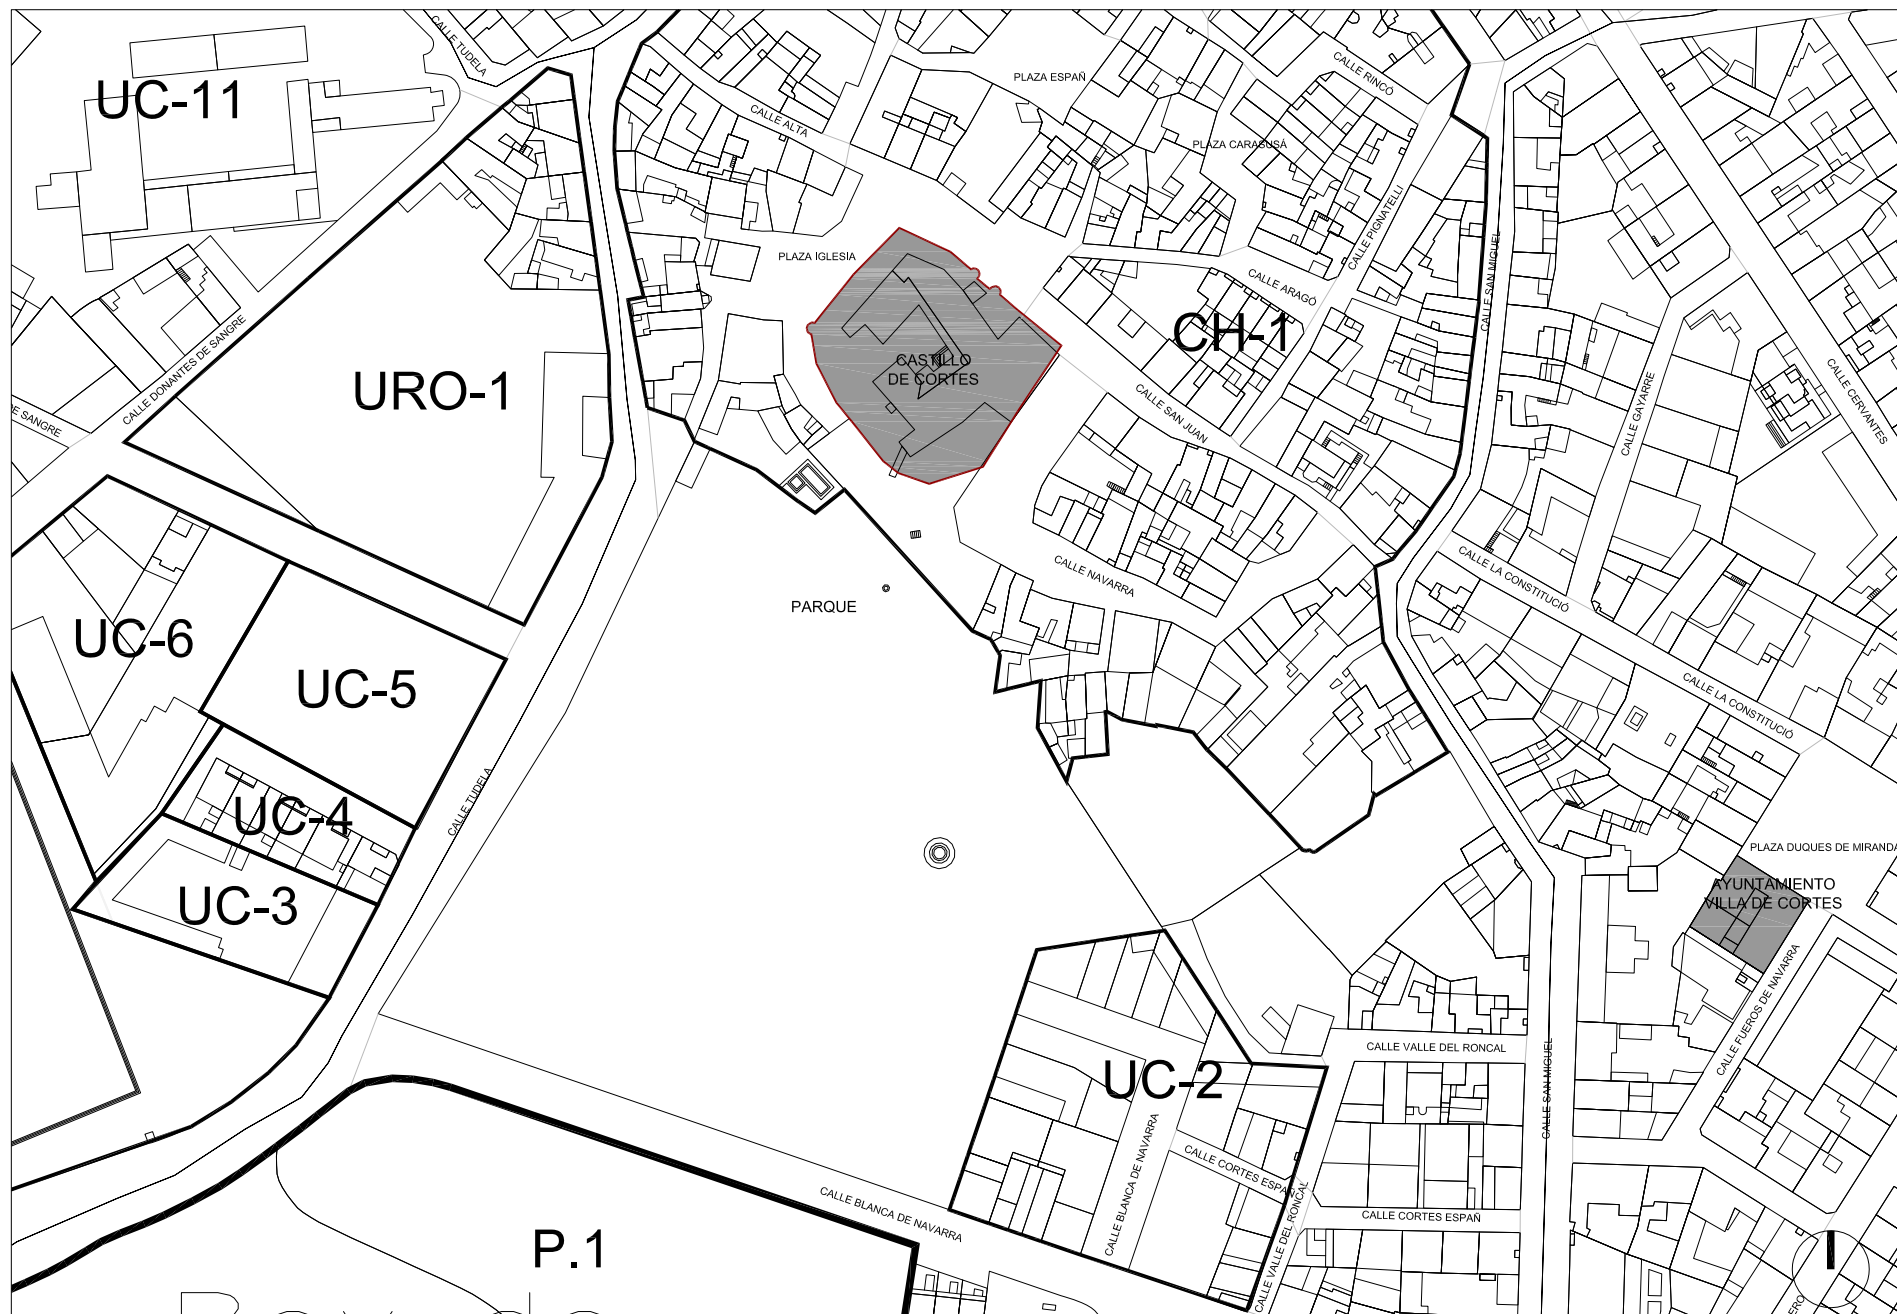

ALINEACIONES

ALINEACIÓN EXTERIOR OBLIGATORIA

EXPOSICION PERMANENTE
"Yacimiento Alto de la Cruz" NAVARRA
 Acondicionamiento Parcial Castillo de CORTES


FO01

IÑIGO ESPARZA ANDRÉS ARQUITECTO
www.inigoesparza.com

IN de OBRA

FO01. INFORMACION. SITUACION/EMPLAZAMIENTO

E 1.2000/1.750 octubre 2017

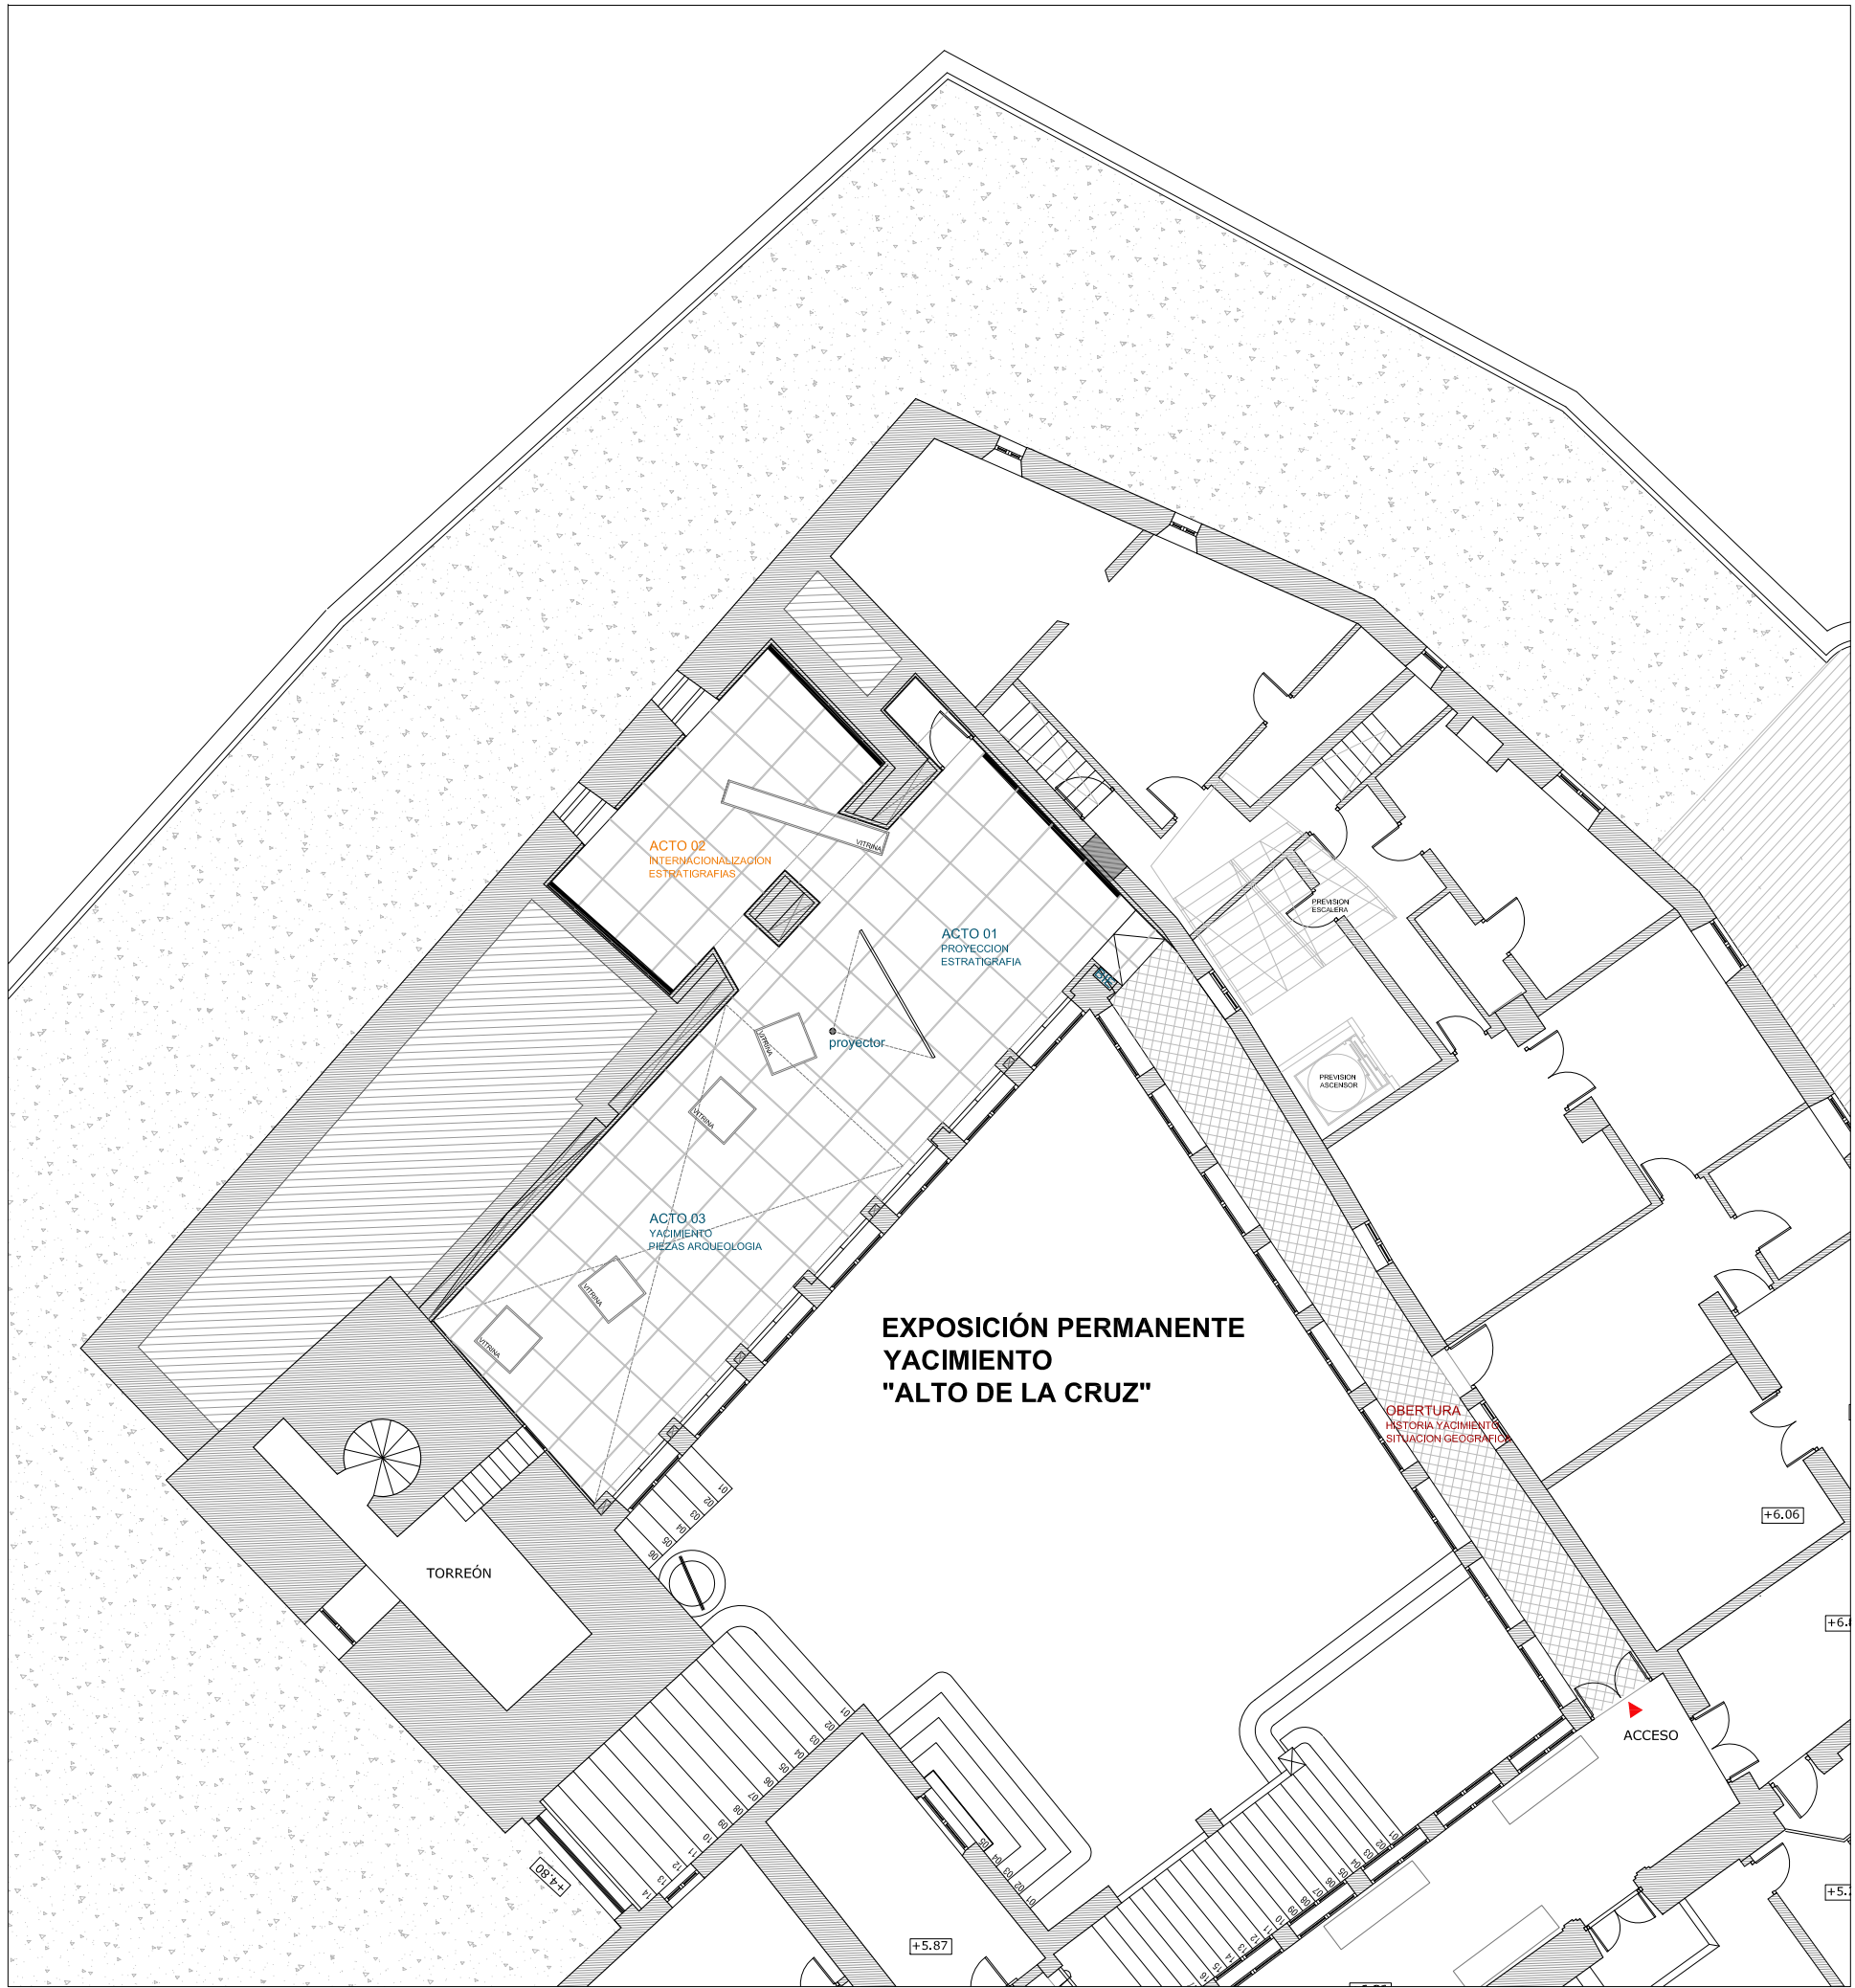

PLANTA PRIMERA
1.150



PLANTA PRIMERA
1.600

SUPERFICIES EXPOSICION PERMANENTE YACIMIENTO "ALTO DE LA CRUZ"		
	HISTORIA DEL YACIMIENTO-PROTAGONISTAS	
	OBERTURA-GALERIA ACCESO	29.38 m2
	YACIMIENTO-EXPOSICION PIEZAS	
	ACTO 1 PROYECCION. ACTO 3 EXPOSICION	87.03 m2
	YACIMIENTO-ESTRATIGRAFIAS	
	ACTO 2-SALA EXPOSICION	22.55 m2
	ALMACEN	1.53 m2
TOTAL UTIL ACTUACION		140.49 m2
TOTAL CONSTRUIDA		183.43 m2

EXPOSICION PERMANENTE
"Yacimiento Alto de la Cruz" NAVARRA
Acondicionamiento Parcial Castillo de CORTES

FO02