


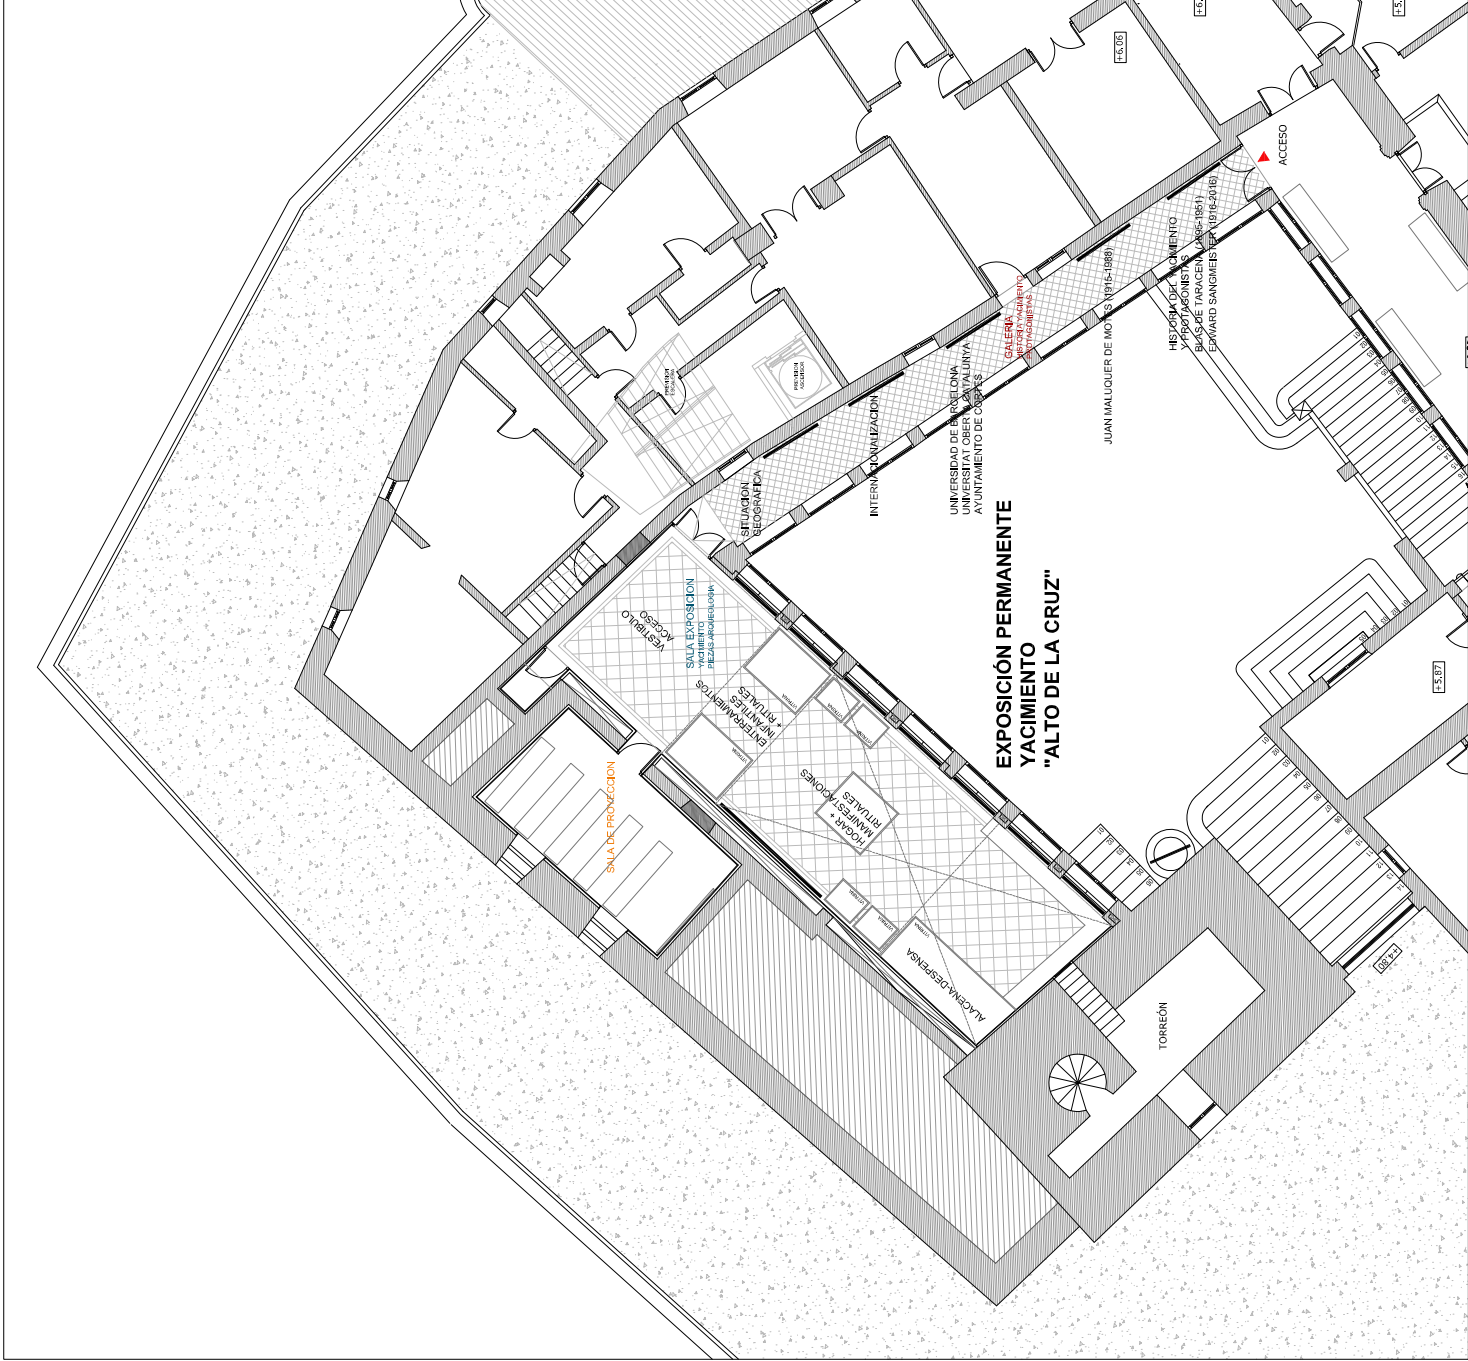

EXPOSICION PERMANENTE  
YACIMIENTO  
"ALTO DE LA CRUZ"

PLANTA PRIMERA  
1.600

SUPERFICIES EXPOSICION PERMANENTE  
YACIMIENTO "ALTO DE LA CRUZ"

|                                       |           |
|---------------------------------------|-----------|
| HISTORIA DEL YACIMIENTO-PROTAGONISTAS | 29.47 m2  |
| GALERIA ACCESO                        | 84.68 m2  |
| YACIMIENTO-EXPOSICION PIEZAS          | 22.89 m2  |
| SALA EXPOSICION                       | 1.53 m2   |
| GENERAL                               | 138.57 m2 |
| SALA PROYECCIONES                     | 183.43 m2 |
| ALMACEN                               |           |
| TOTAL UTIL ACTUACION                  |           |
| TOTAL CONSTRUIDA                      |           |

VISADO  
14/06/2017

COLEGIO OFICIAL DE ARQUITECTOS DE NAVARRA  
EUSKAL HERRIKO ARKITEKTEN ELIZKO OFIZIALA  
DELEGACION EN NAVARRA



EXPOSICION PERMANENTE  
"Yacimiento Alto de la Cruz" NAVARRA  
Acondicionamiento Parcial Castillo de Cortes

INIGO ESPARZA ANDRÉS ARQUITECTO  
www.inigoesparza.com  
ER02. ESTADO REFORMADO. P. PRIMERA E 1,150/1,600  
junio 2017

PLANTA PRIMERA  
1.150