



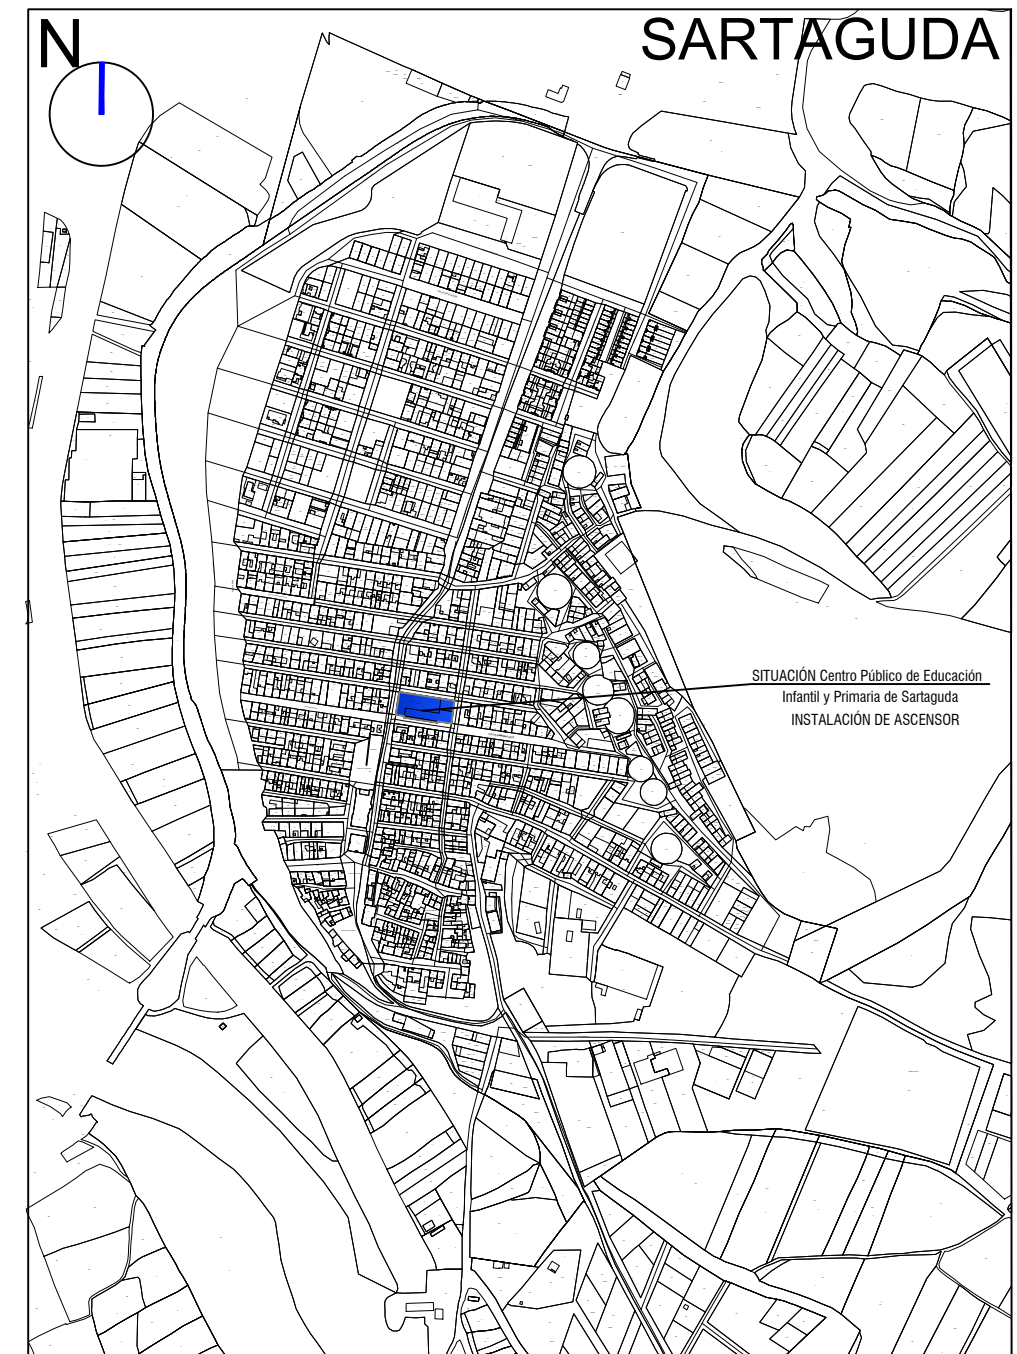

EMPLAZAMIENTO OBRAS DE MEJORA, INSTALACIÓN DE ASCENSOR



PROYECTO DE EJECUCIÓN
DE OBRAS DE MEJORA en CENTRO PÚBLICO DE EDUCACIÓN
INFANTIL y PRIMARIA de SARTAGUDA, Navarra
INSTALACIÓN DE ASCENSOR PARA ELIMINACIÓN DE BARRERAS ARQUITECTÓNICAS
PROMOTOR: AYUNTAMIENTO DE SARTAGUDA

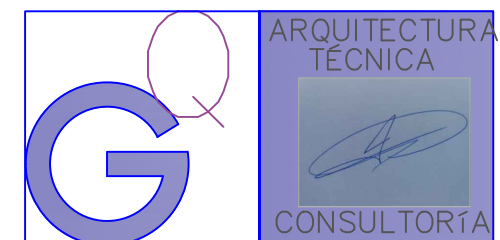

JESUS GARCIA QUINTANA Arquitecto Técnico
tecnia.rq.gq@outlook.com 671 51 56 17 Ctra. Carcar 2A-1B, LODOSA Navarra

SITUACIÓN Y
EMPLAZAMIENTO
PLANO PLANTA GENERAL
MEJORAS ACCESIBILIDAD
INSTALACIÓN DE ASCENSOR

ABRIL 2020 Escala 1/2500 1/250 Plano nº 1