



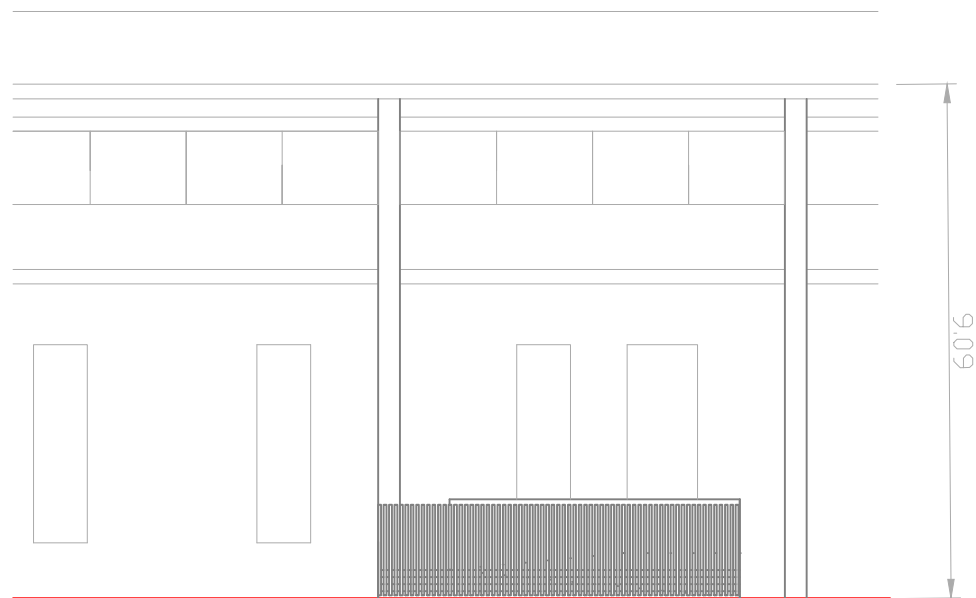


ALZADO DESDE PATIO
ESTADO ACTUAL

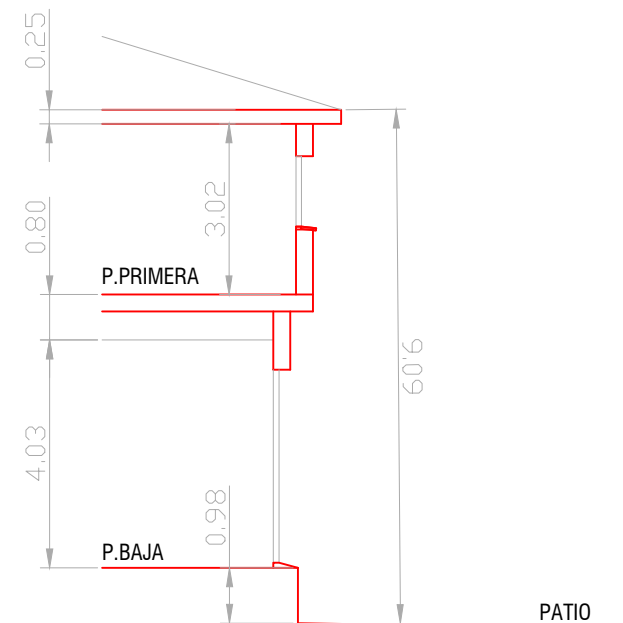


SECCIÓN
ESTADO ACTUAL



ACCESO C/ JIMENO JURIO

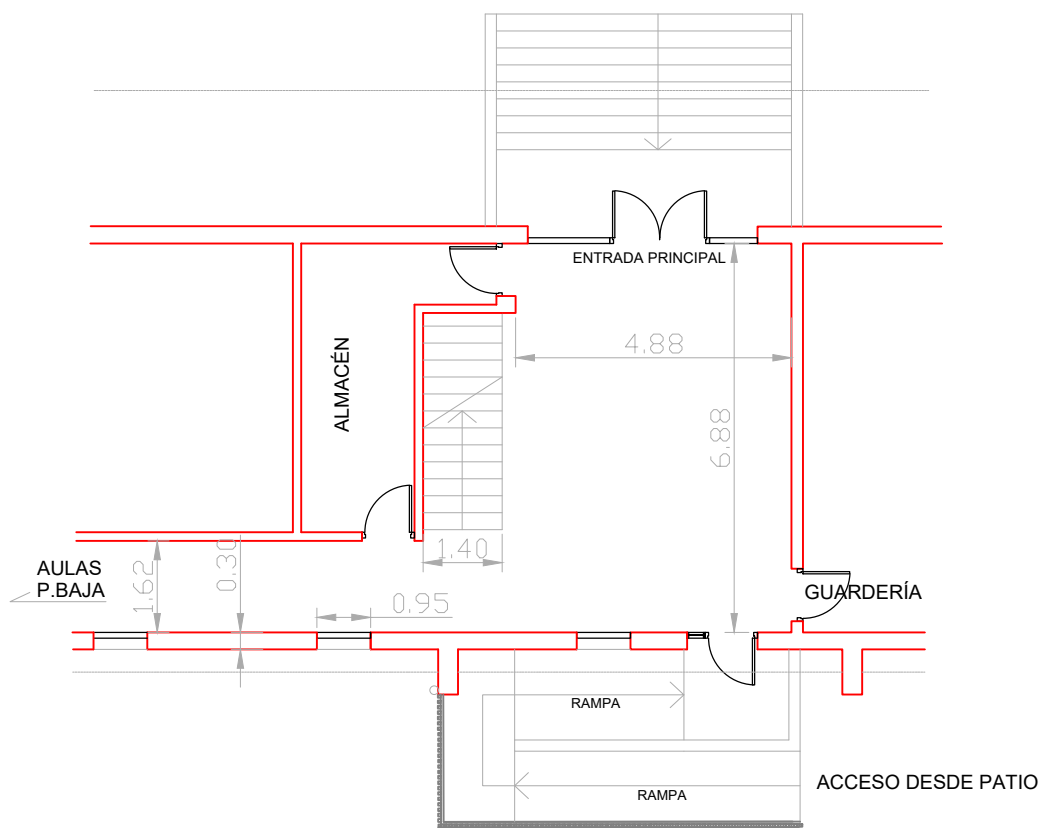


P.BAJA
ESTADO ACTUAL

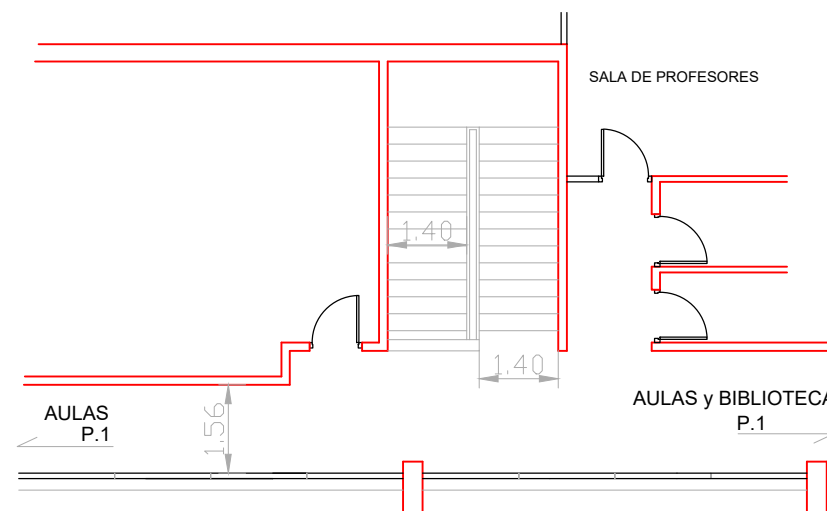

P.PRIMERA
ESTADO ACTUAL

PROYECTO DE EJECUCIÓN
DE OBRAS DE MEJORA en CENTRO PÚBLICO DE EDUCACIÓN
INFANTIL y PRIMARIA de SARTAGUDA, Navarra
INSTALACIÓN DE ASCENSOR PARA ELIMINACIÓN DE BARRERAS ARQUITECTÓNICAS
PROMOTOR: AYUNTAMIENTO DE SARTAGUDA

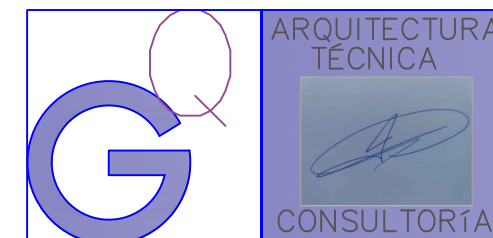

JESUS GARCIA QUINTANA Arquitecto Técnico
tecniaq.gq@outlook.com 671 51 56 17 Ctra.Carcar 2A-18, LODOSA Navarra

ESTADO ACTUAL
MEJORAS ACCESIBILIDAD
INSTALACIÓN DE ASCENSOR

ABRIL 2020 Escala 1/75 Plano nº 2