




DEMOLICIÓN DE ALERO

ALZADO  
DESMONTAJES Y DEMOLICIONES

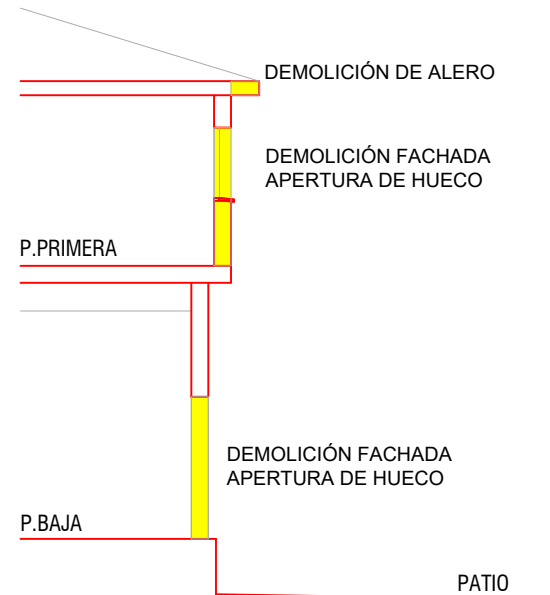

DEMOLICIÓN DE ALERO

DEMOLICIÓN FACHADA  
APERTURA DE HUECO

P.PRIMERA

DEMOLICIÓN FACHADA  
APERTURA DE HUECO


P.BAJA

PATIO

SECCIÓN  
DESMONTAJES Y DEMOLICIONES




DESMONTAJES Y DEMOLICIONES

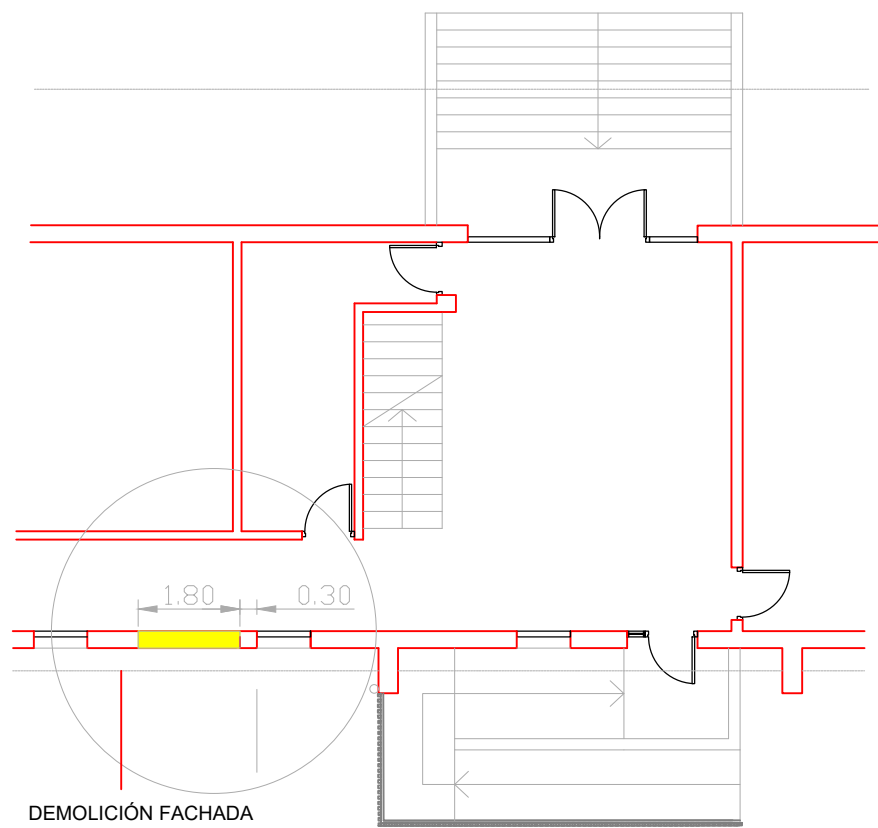

DEMOLICIÓN FACHADA  
APERTURA DE HUECO


P.BAJA

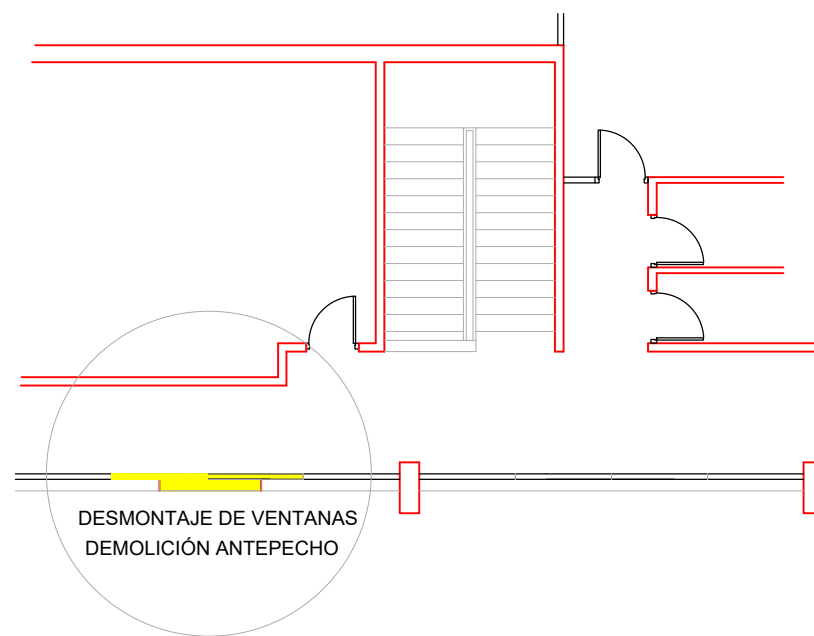

DESMONTAJE DE VENTANAS  
DEMOLICIÓN ANTEPECHO

P.PRIMERA

PROYECTO DE EJECUCIÓN  
DE OBRAS DE MEJORA en CENTRO PÚBLICO DE EDUCACIÓN  
INFANTIL y PRIMARIA de SARTAGUDA, Navarra  
INSTALACIÓN DE ASCENSOR PARA ELIMINACIÓN DE BARRERAS ARQUITECTÓNICAS  
PROMOTOR: AYUNTAMIENTO DE SARTAGUDA

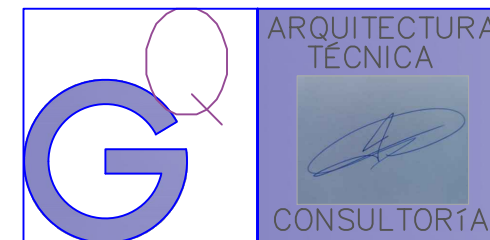

JESUS GARCIA QUINTANA Arquitecto Técnico

tecniaqgq@outlook.com 671 51 56 17 Ctra.Carcar 2A-1B, LODOSA Navarra

DESMONTAJES Y DEMOLICIONES  
MEJORAS ACCESIBILIDAD  
INSTALACIÓN DE ASCENSOR

ABRIL 2020

Escala  
1/75

Plano nº  
3