




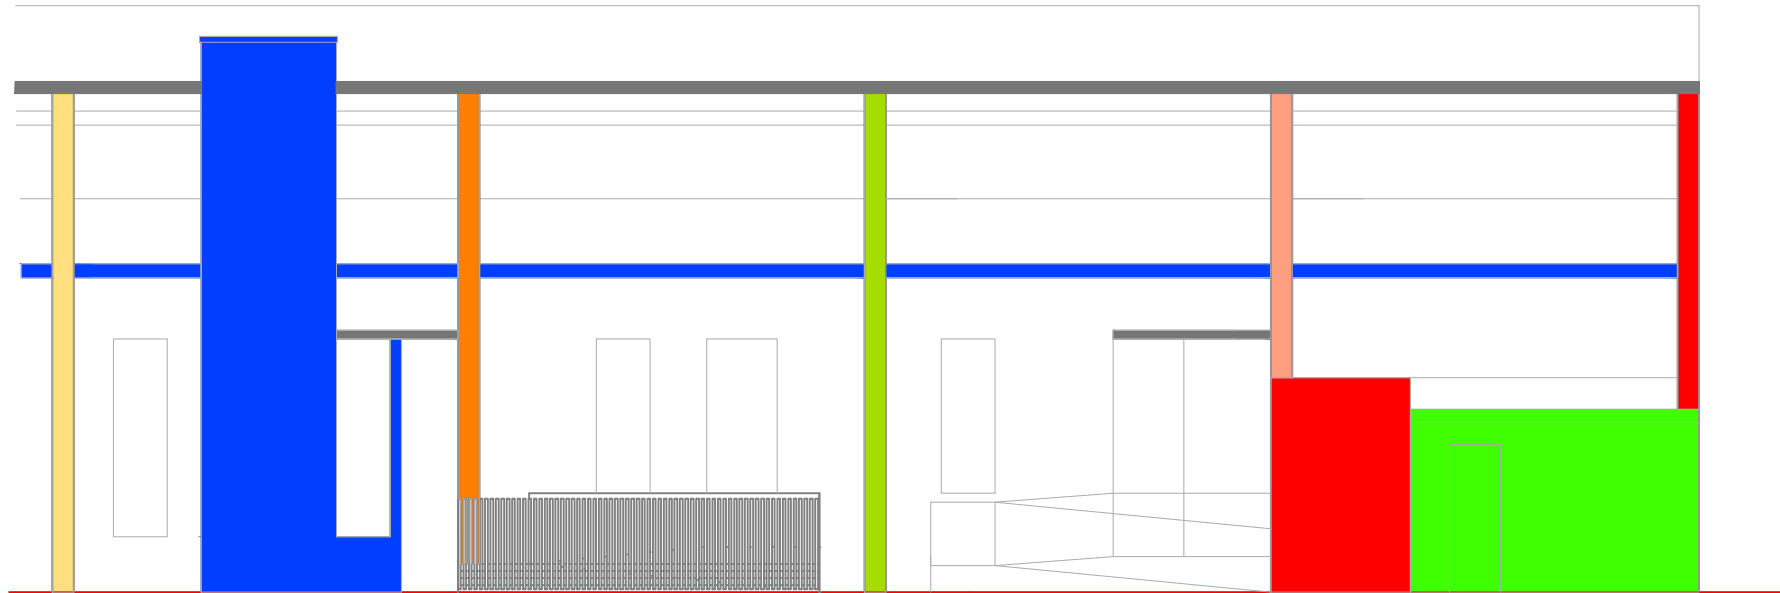

ALZADO DESDE PATIO
ESTADO REFORMADO

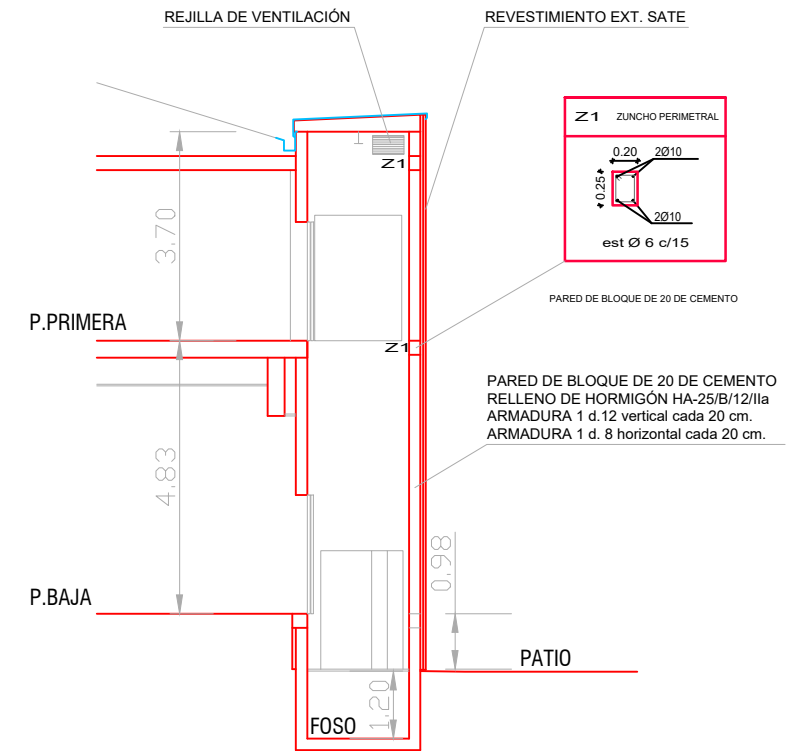


SECCIÓN
ESTADO REFORMADO

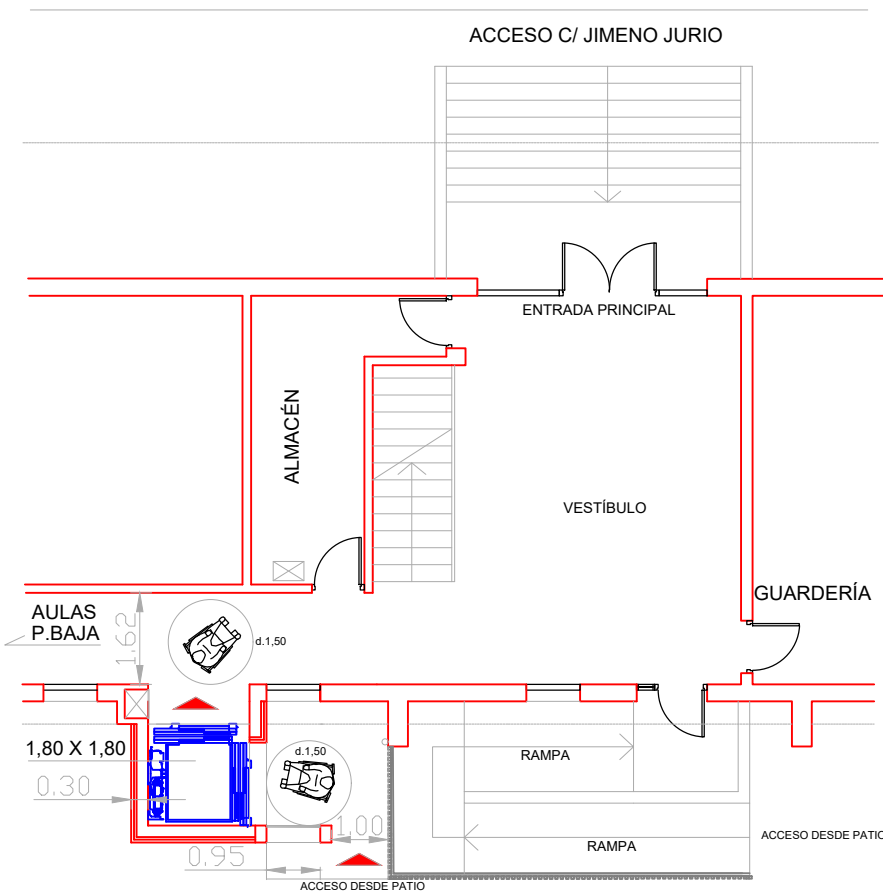


ASCENSOR USO 6 PERSONAS


P.BAJA

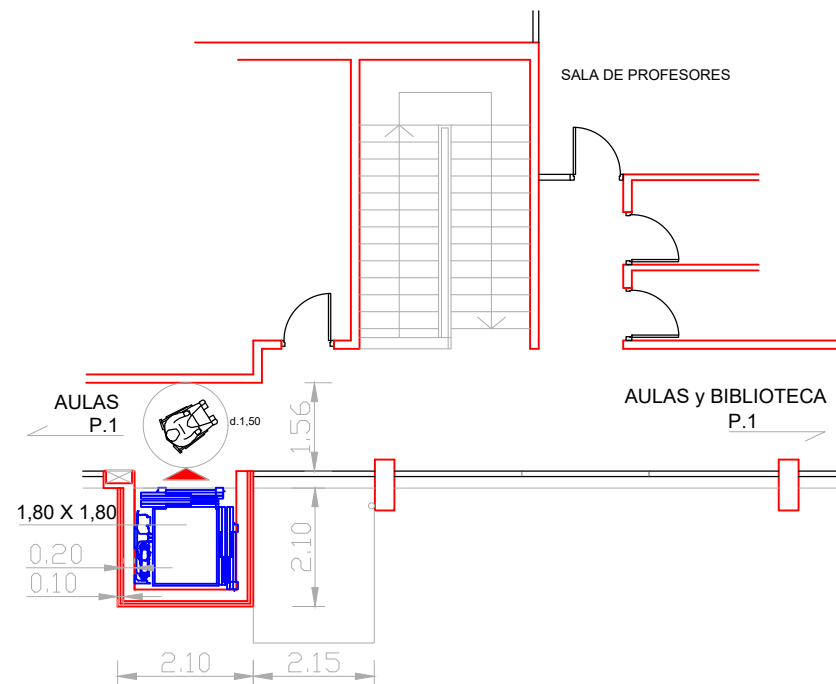

P.PRIMERA

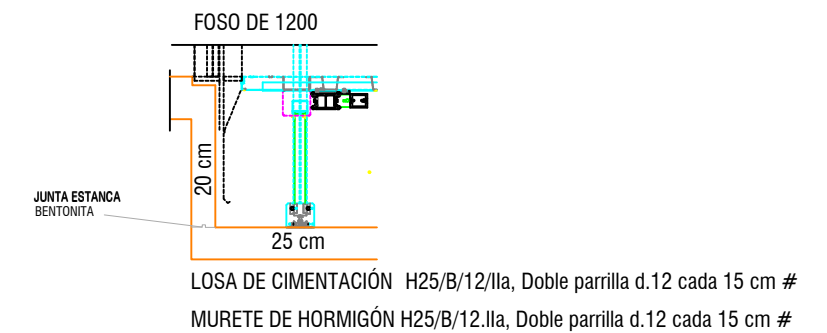

PROYECTO DE EJECUCIÓN
DE OBRAS DE MEJORA en CENTRO PÚBLICO DE EDUCACIÓN
INFANTIL y PRIMARIA de SARTAGUDA, Navarra
INSTALACIÓN DE ASCENSOR PARA ELIMINACIÓN DE BARRERAS ARQUITECTÓNICAS
PROMOTOR: AYUNTAMIENTO DE SARTAGUDA

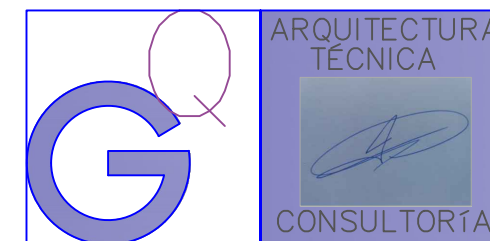

JESUS GARCIA QUINTANA Arquitecto Técnico
tecniaq.gq@outlook.com 671 51 56 17 Ctra.Carcar 2A-1B, LODOSA Navarra

ESTADO REFORMADO
MEJORAS ACCESIBILIDAD
INSTALACIÓN DE ASCENSOR

ABRIL 2020 Escala 1/75 Plano nº 4