

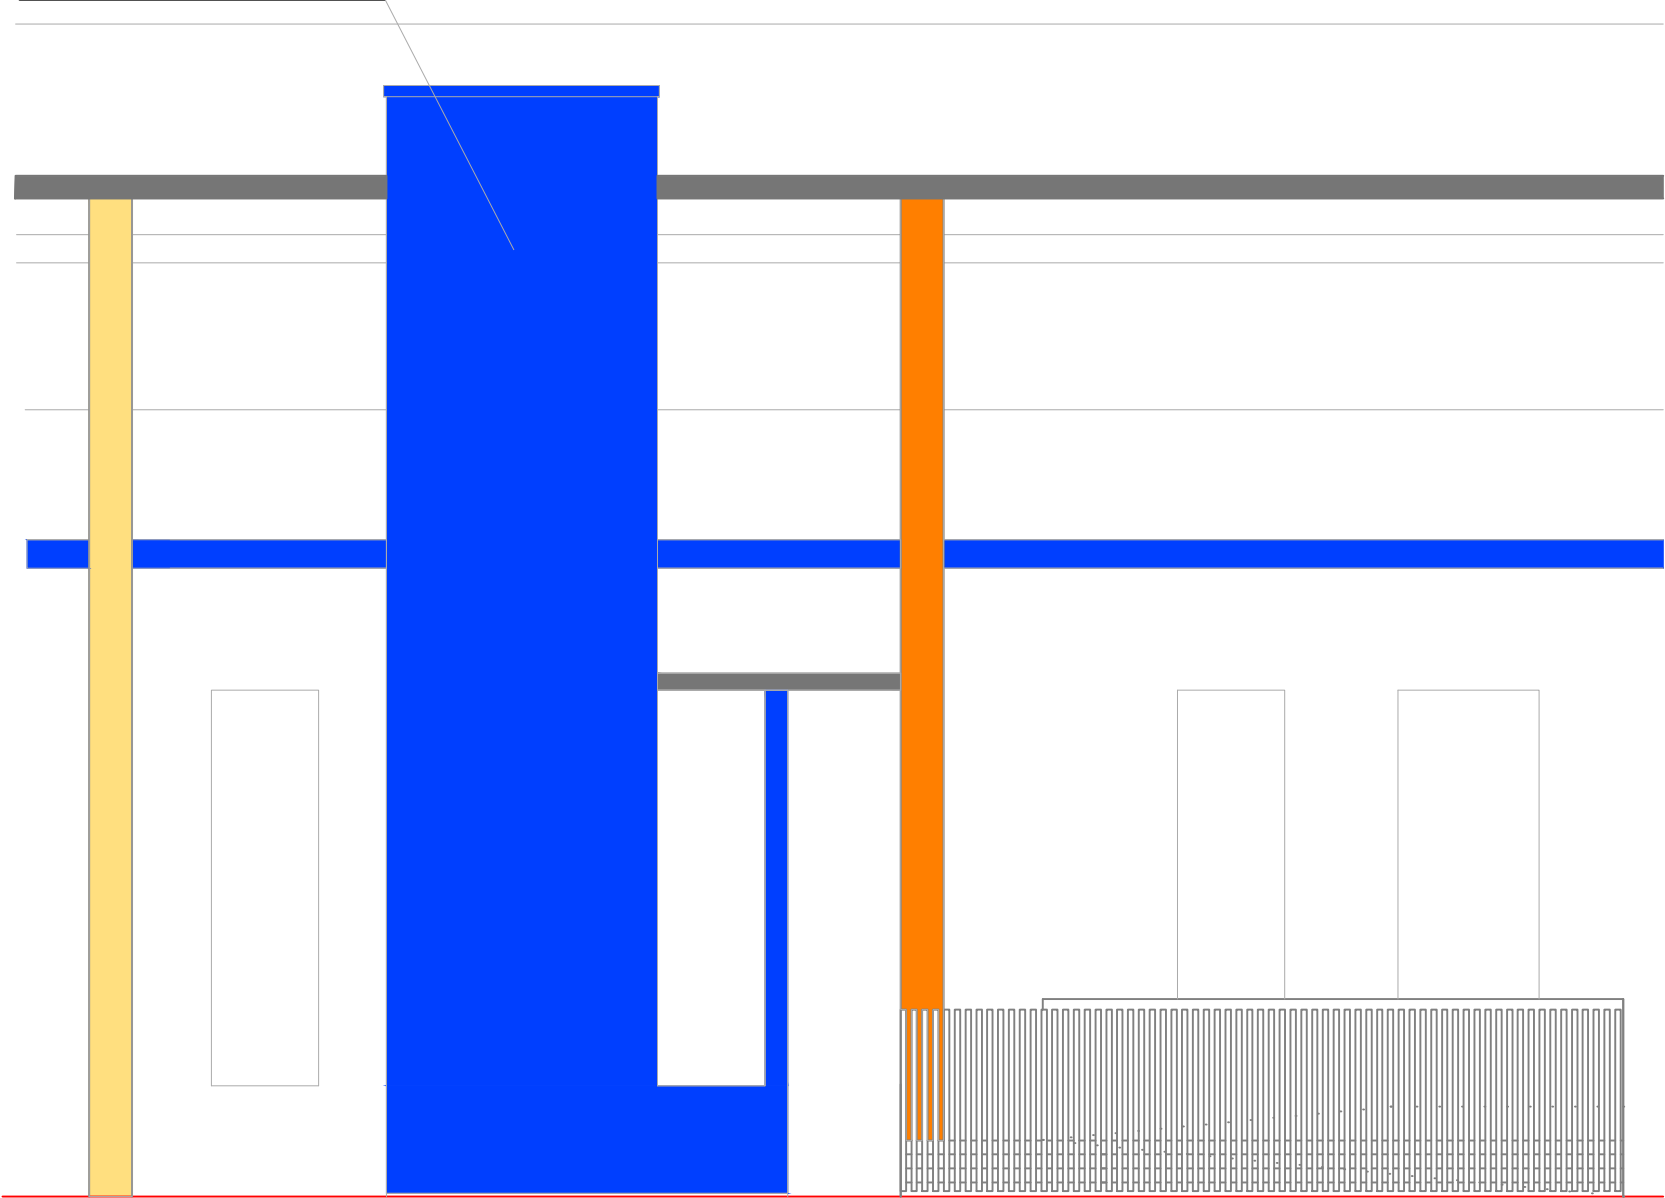


FACHADA SATE



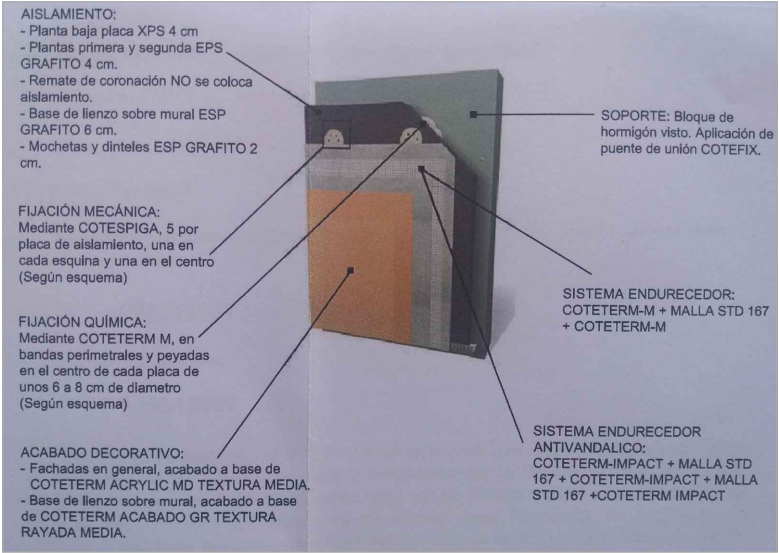


ALZADO DESDE PATIO
ESTADO REFORMADO

FACHADA SATE

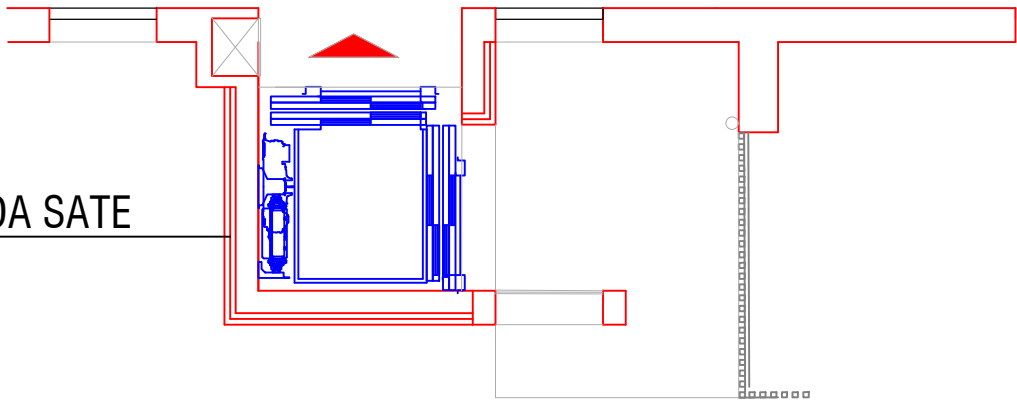

FACHADA SISTEMA S.A.T.E.

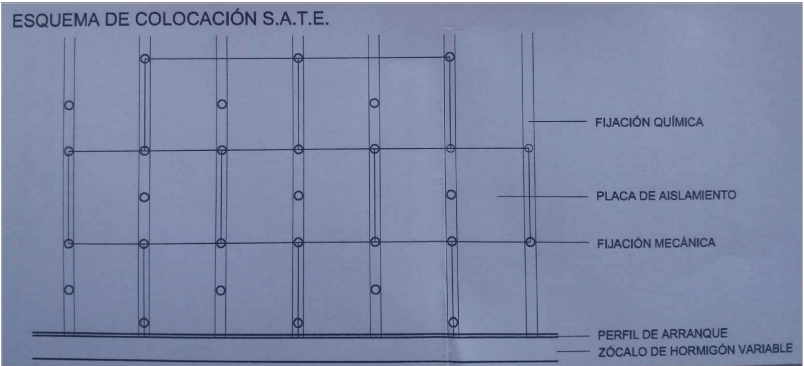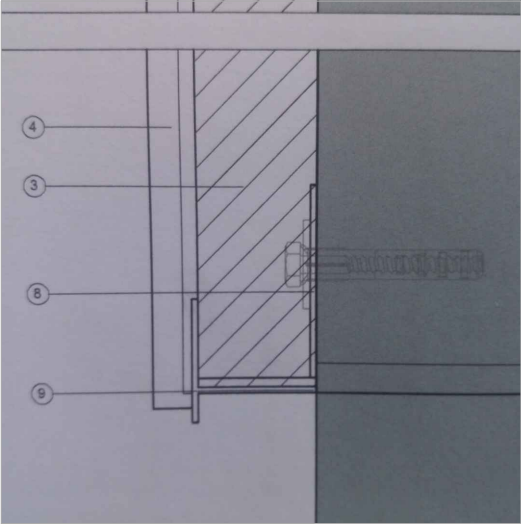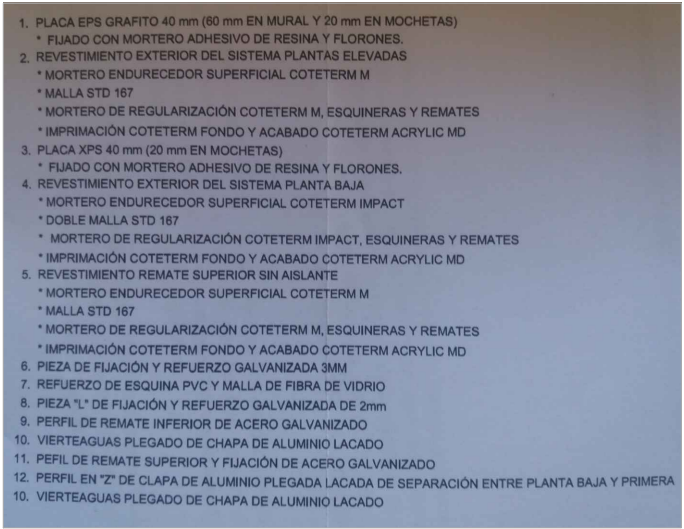

PROYECTO DE EJECUCIÓN
DE OBRAS DE MEJORA en CENTRO PÚBLICO DE EDUCACIÓN
INFANTIL y PRIMARIA de SARTAGUDA, Navarra
INSTALACIÓN DE ASCENSOR PARA ELIMINACIÓN DE BARRERAS ARQUITECTÓNICAS
PROMOTOR: AYUNTAMIENTO DE SARTAGUDA

ARQUITECTURA
TÉCNICA
CONSULTORÍA

FACHADA SISTEMA S.A.T.E.
DETALLES
INSTALACIÓN DE ASCENSOR

JESUS GARCIA QUINTANA Arquitecto Técnico
tecniaqrq@gmail.com 671 51 56 17 Ctra.Carcar 2A-1B, LODOSA Navarra

ABRIL 2020

Escala
1/30
S.e.

Plano nº
6