



SECCION TRANSVERSAL DEL CAMINO

Tramo con ASFALTO

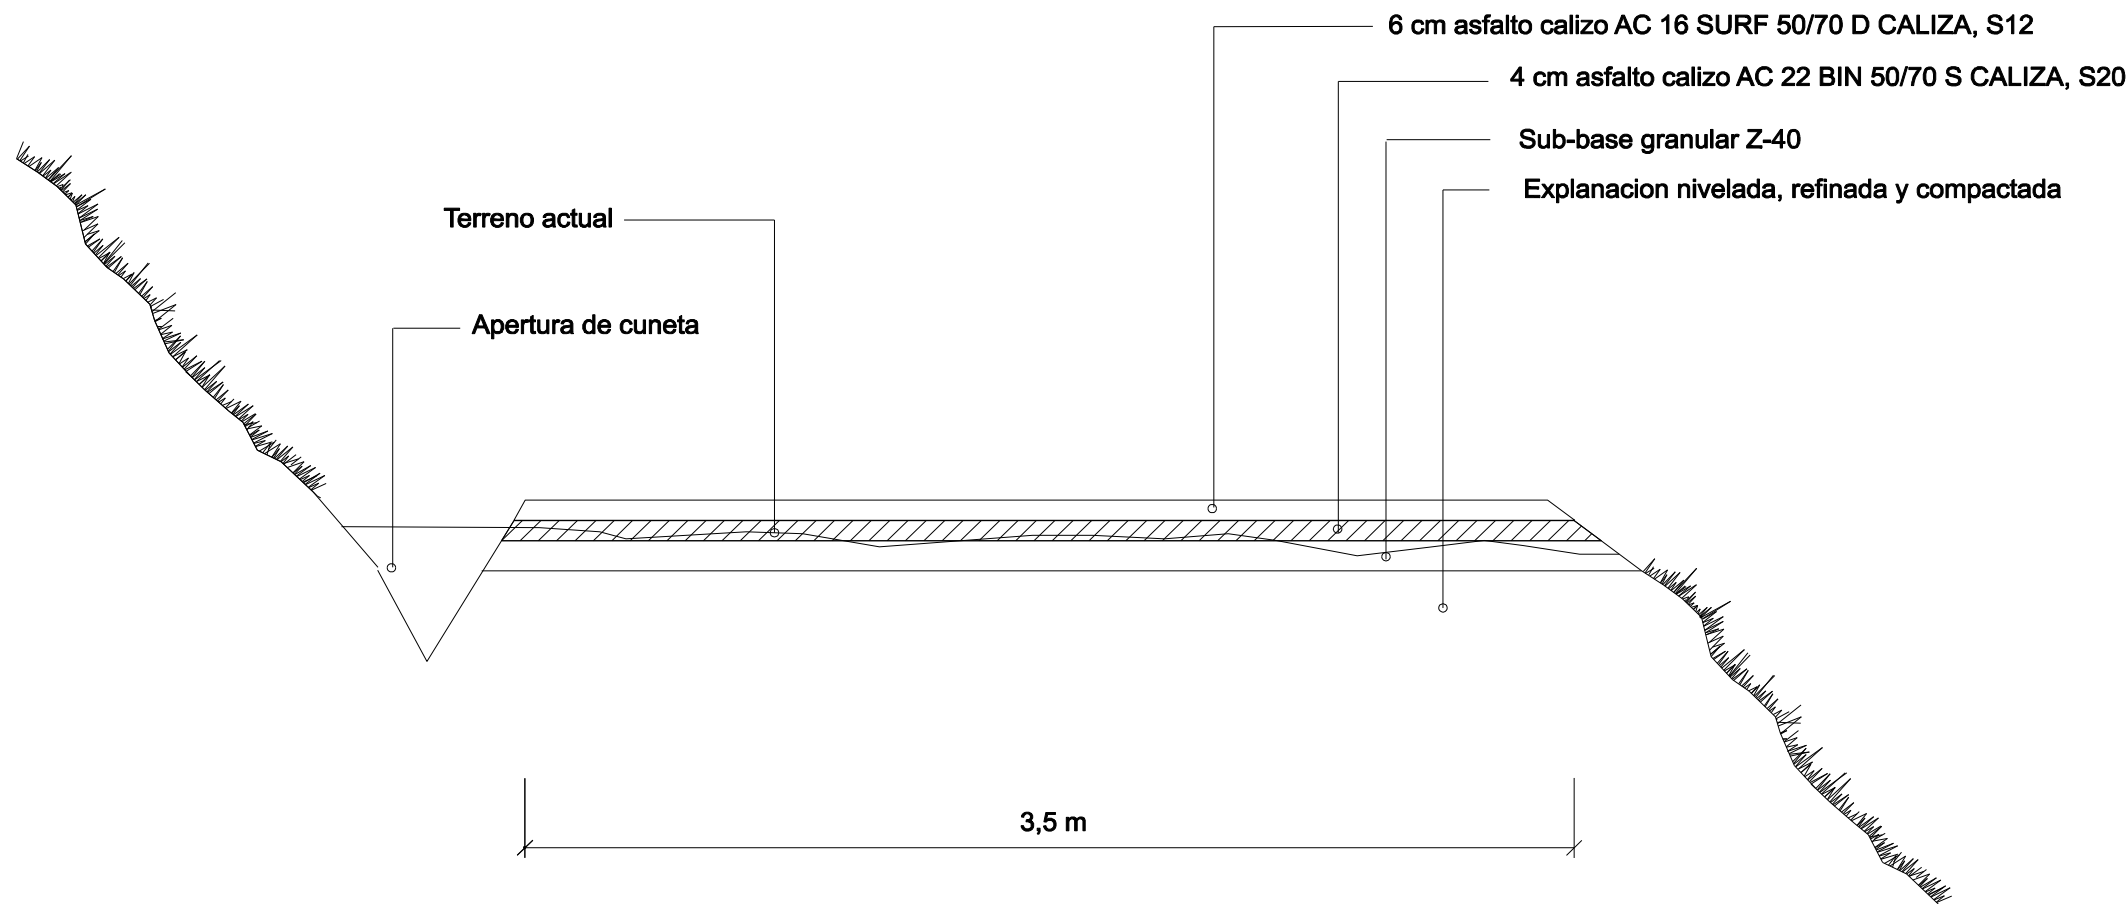


SECCION TRANSVERSAL DEL CAMINO

Tramo con ASFALTO

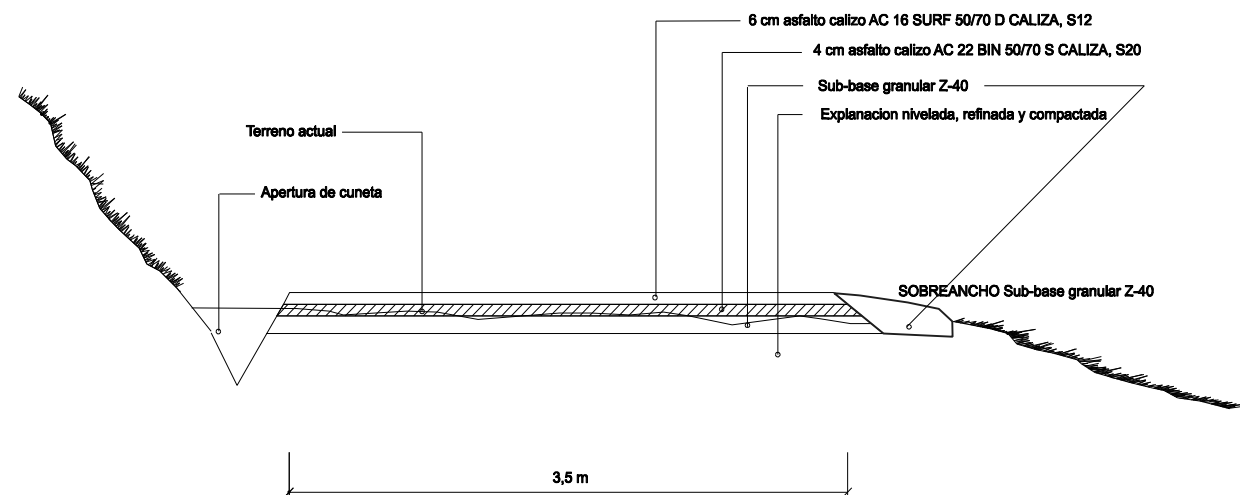

SECCION TRANSVERSAL DEL CAMINO

Tramo con ASFALTO

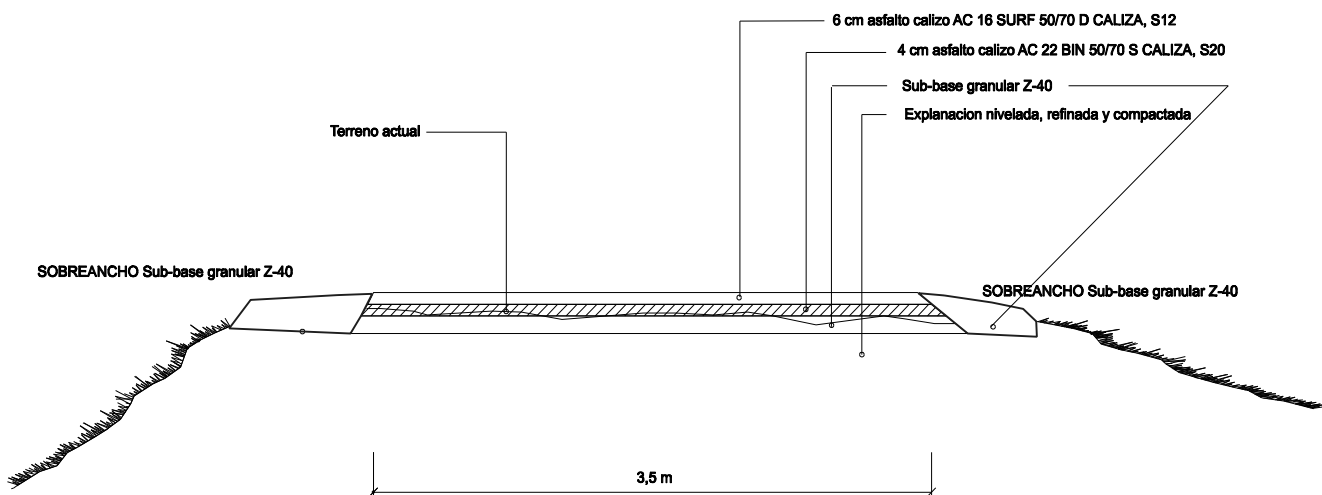

| | | | | |
|--------------------------------------|---|------------------|--------------------------------------|--|
| EKILAN SL Fermin Izco Ana Ariz | PLANO/ PLANO A IO PERFILES Y DETALLES | ESCALA VARIAS | FECHA/DATA MARTXOA/ MARZO 2018 | TITULO/TITULO A PLAN DE INVERSIONES LOCALES TOKI INBERTSIOENEN PLANA |
|--------------------------------------|---|------------------|--------------------------------------|--|