




SECCION TRANSVERSAL DEL CAMINO

Tramo con ASFALTO

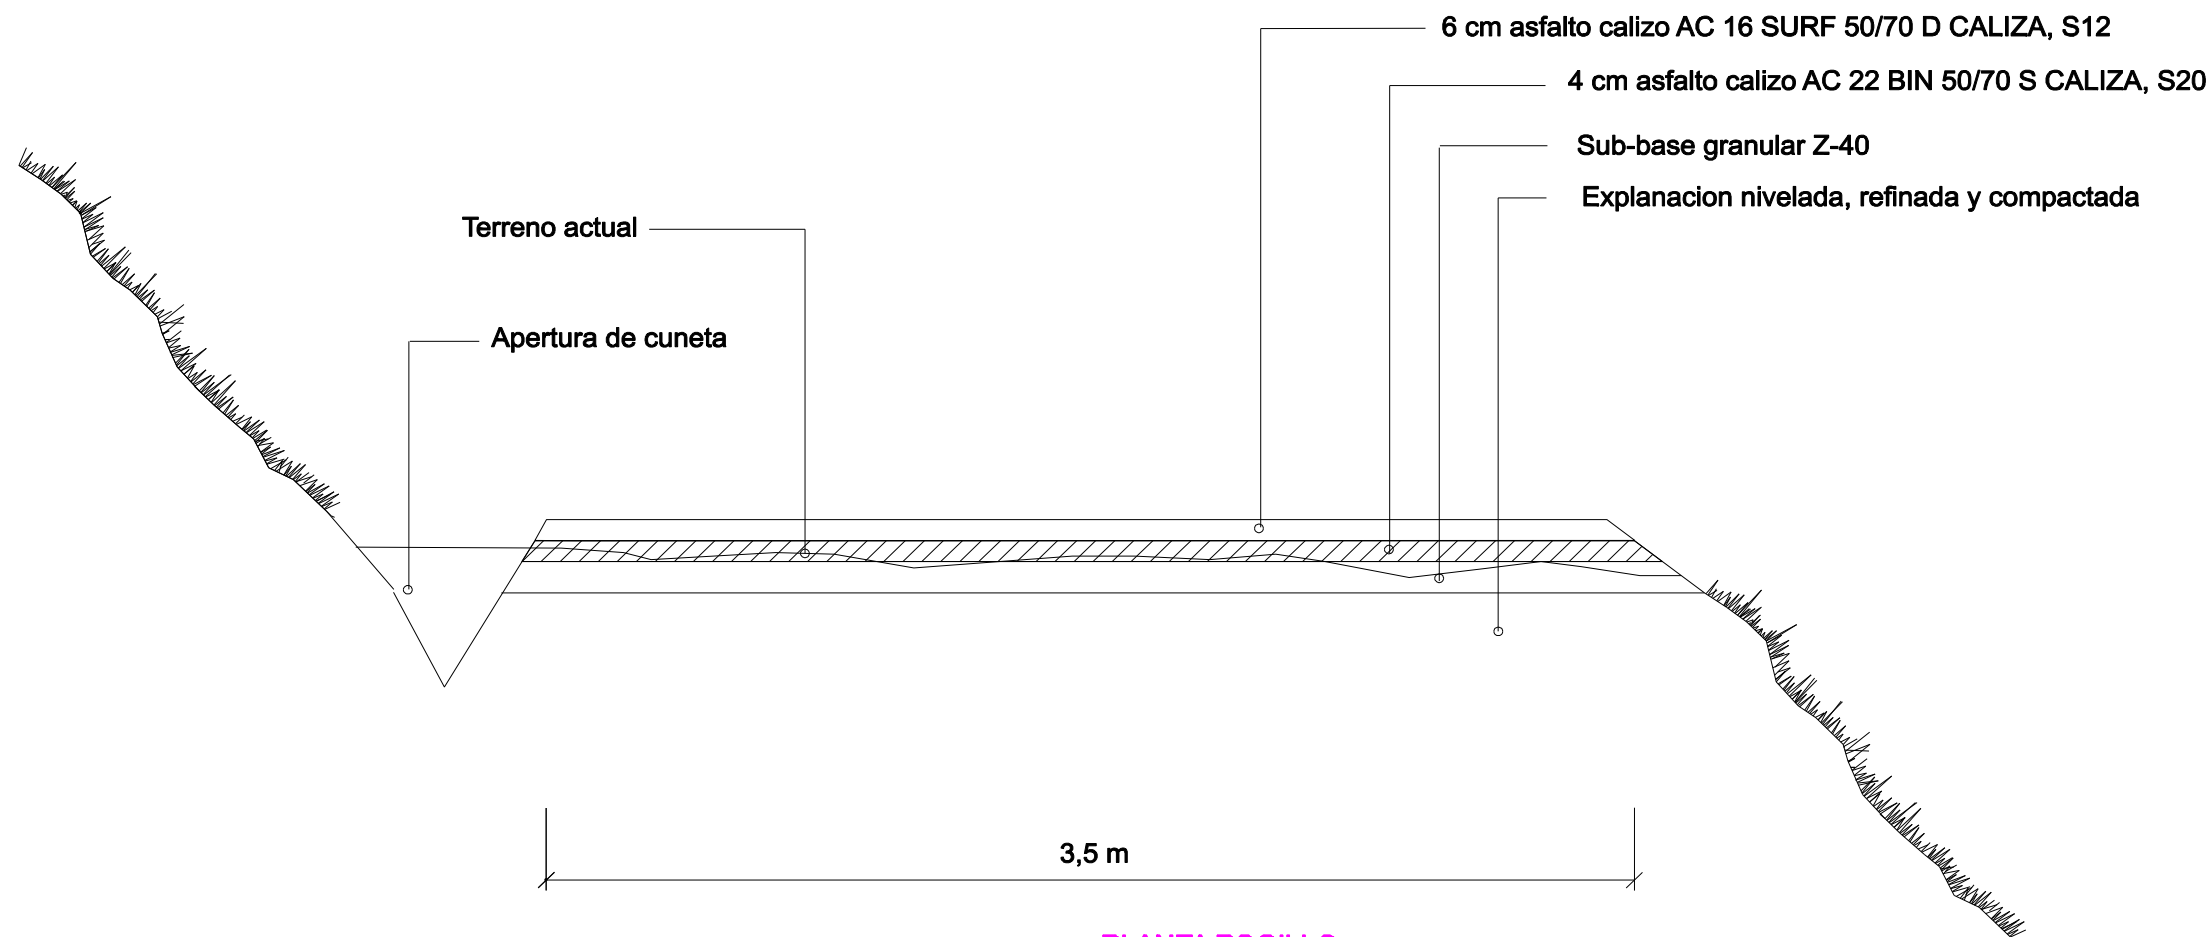

SECCION POCILLO

PLANTA POCILLO

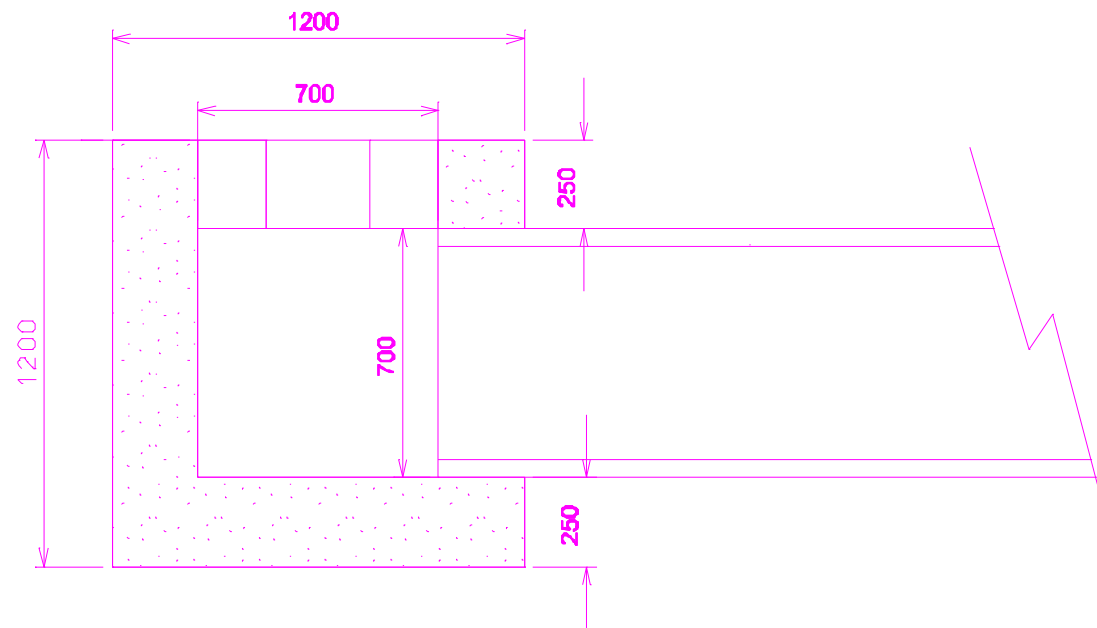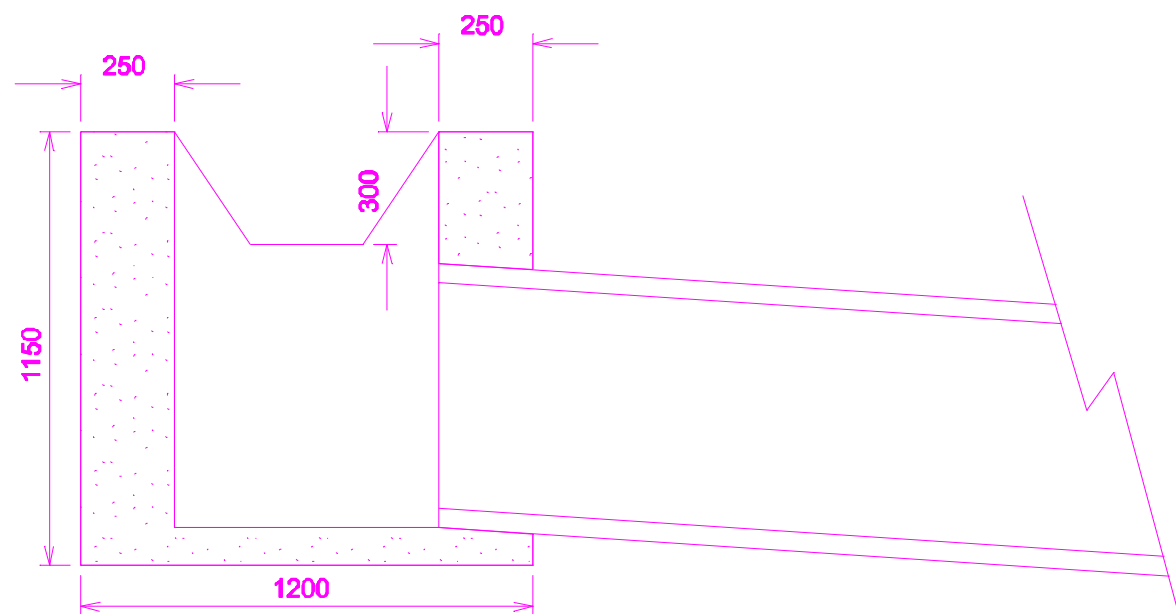

BOQUILLA

