


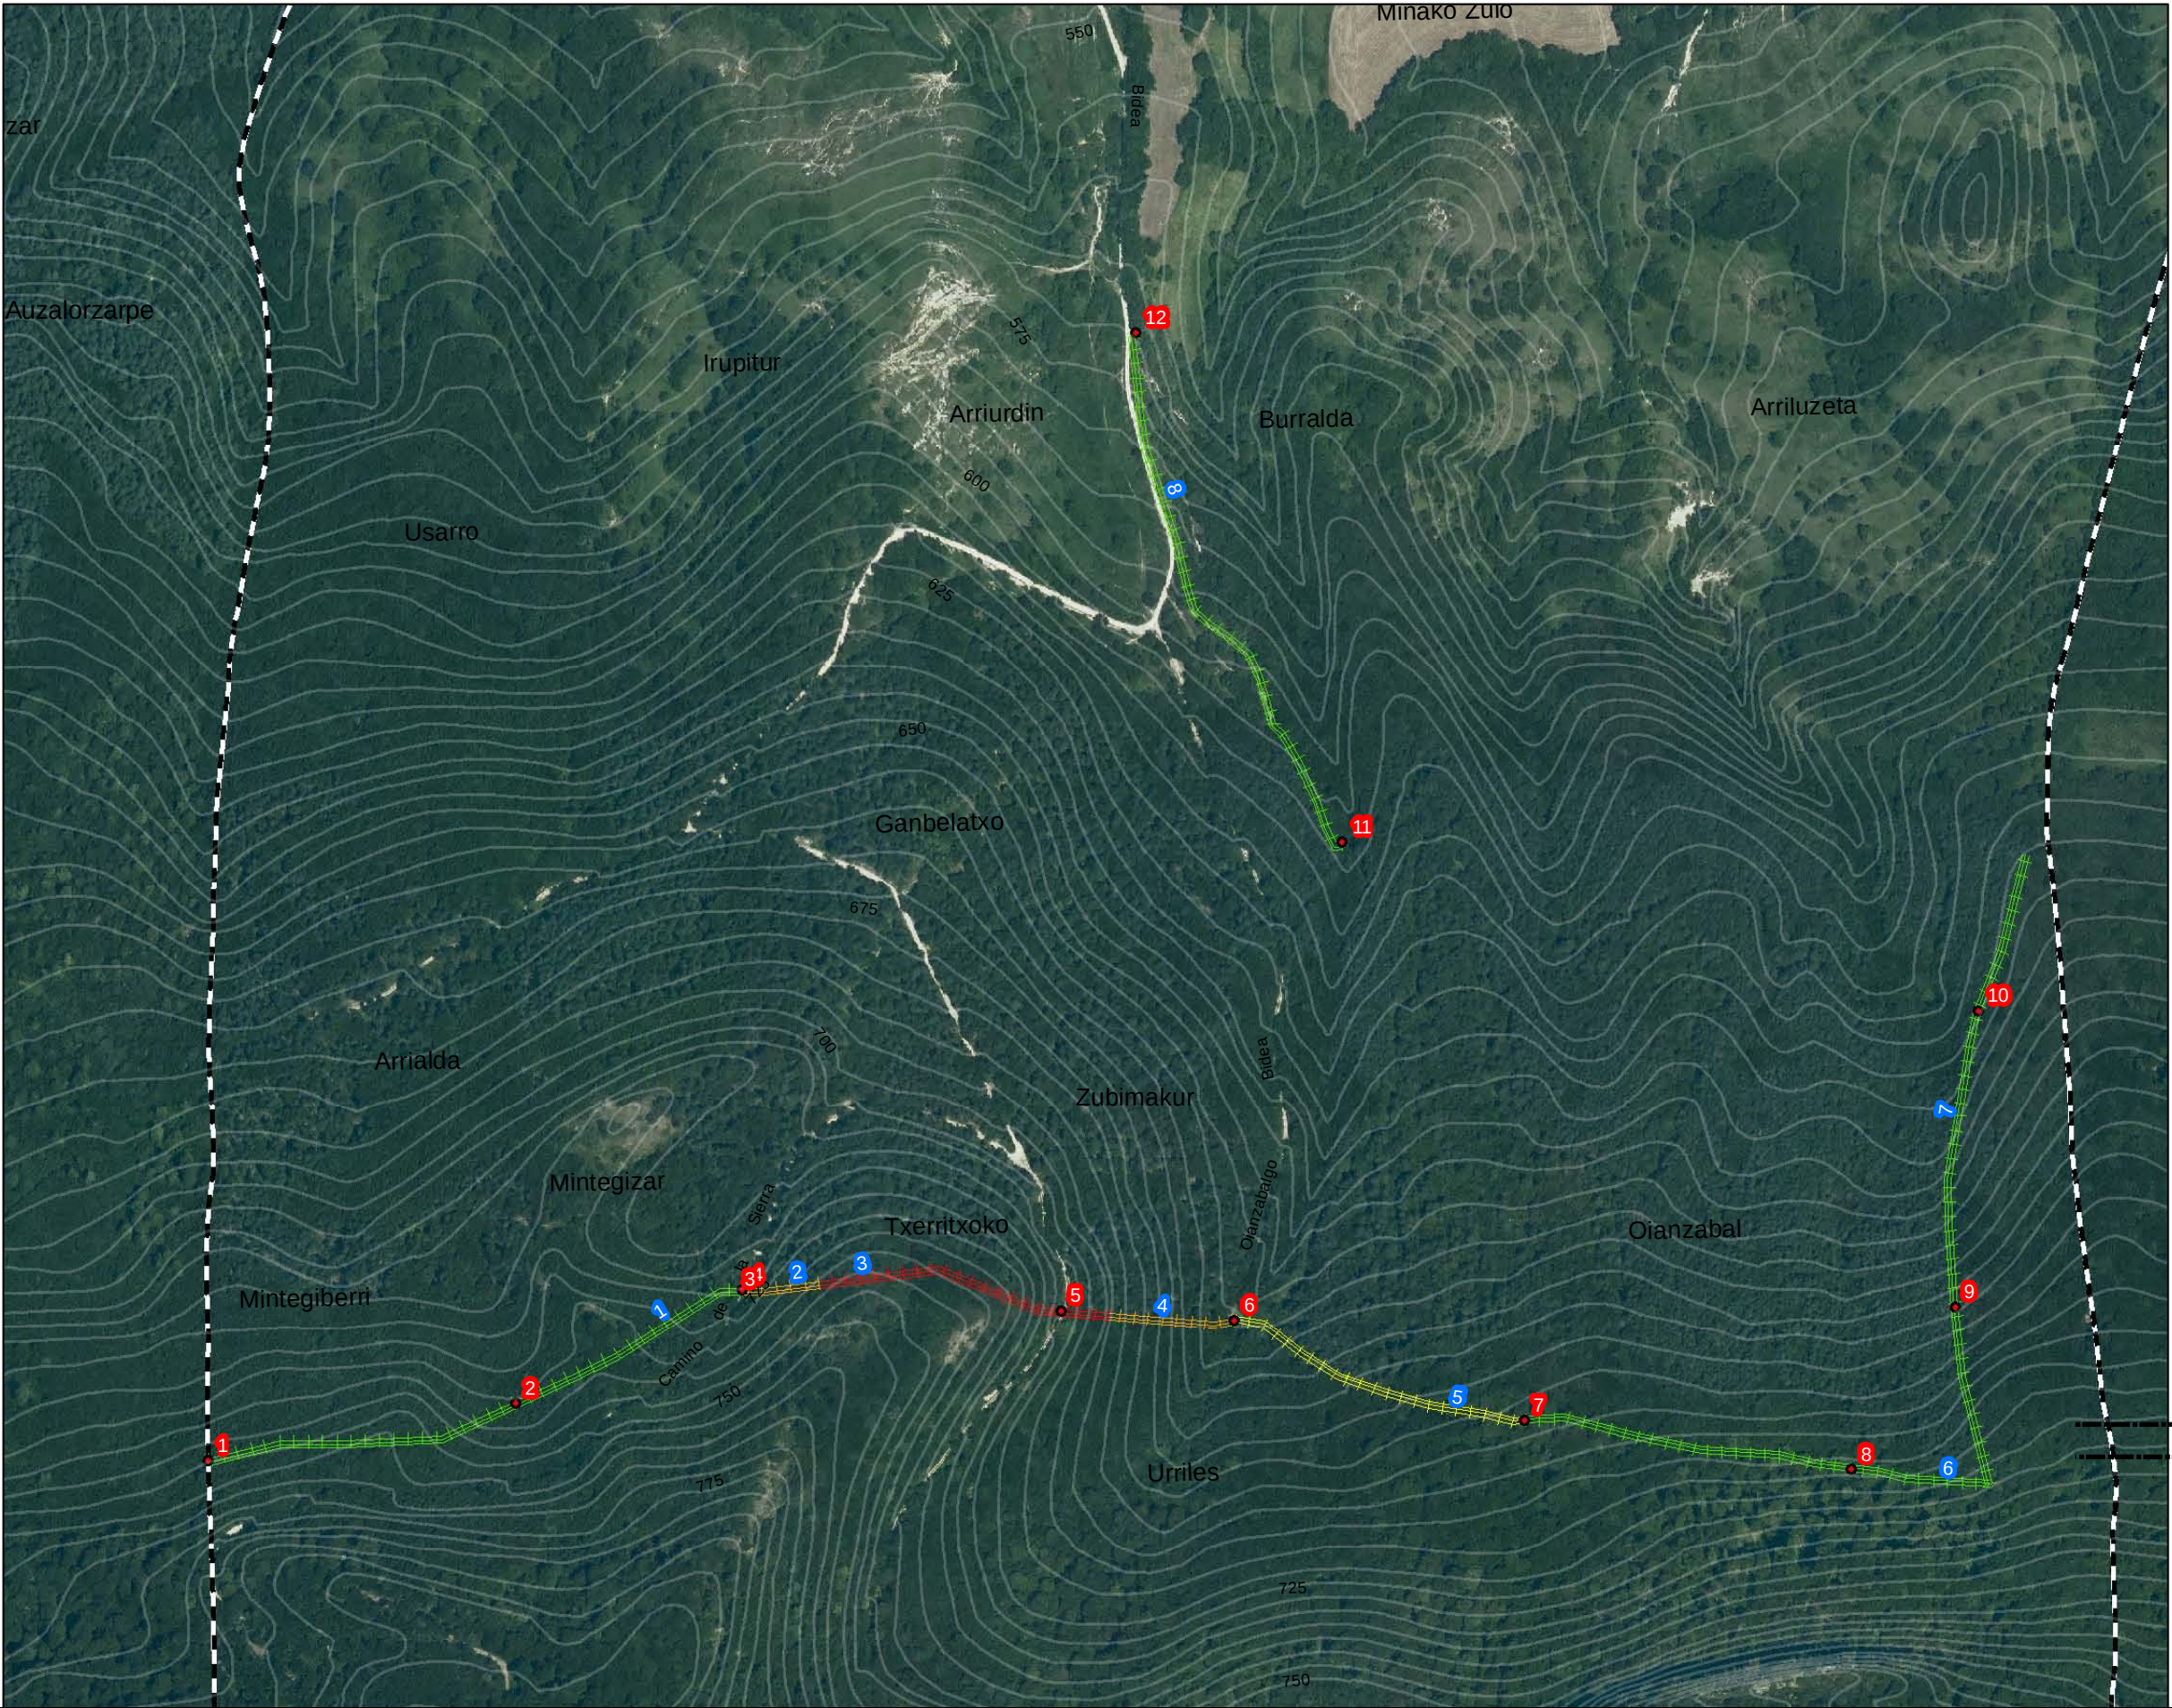

Leyenda

Concejos

Municipios

Desmantelamiento de portillo e instalación de nuevo portillo metálico

Paso para personas a modo de escaleras

Retirada con desbroce de matorral denso e instalación de mediana dificultad.

Retirada con desbroce de matorral denso e instalación fácil.

Retirada sin prácticamente desbroce e instalación de mediana dificultad.

Retirada sin prácticamente desbroce e instalación fácil.

Trabajos lineales: 1

Tarea	Observaciones	Ud
1	Retirada sin prácticamente desbroce e instalación fácil.	460
2	Retirada sin prácticamente desbroce e instalación de mediana dificultad.	60
3	Retirada con desbroce de matorral denso e instalación de mediana dificultad.	240
4	Retirada sin prácticamente desbroce e instalación de mediana dificultad.	100
5	Retirada con desbroce de matorral denso e instalación fácil.	250
6	Retirada sin prácticamente desbroce e instalación fácil.	380
7	Retirada sin prácticamente desbroce e instalación fácil.	520
8	Retirada sin prácticamente desbroce e instalación fácil.	460

Trabajos puntuales: 1

Tarea	Observaciones	Ud
1,2,4-12	Paso para personas a modo de escaleras	11
3	Desmantelamiento de portillo antiguo e instalación de nuevo portillo metálico	1

Mejora de Infraestructuras ganaderas en el Concejo de Ibarra

PLANO:	Año : 2020
Localización y Detalle de los Trabajos	
Localidad: Ibarra	
Data: noviembre 2019	Firma:
Escala : 1:5.000	Nahia Aguirre Goyadi NºCA: 6809