






DOCUMENTO N°2.PLANOS.

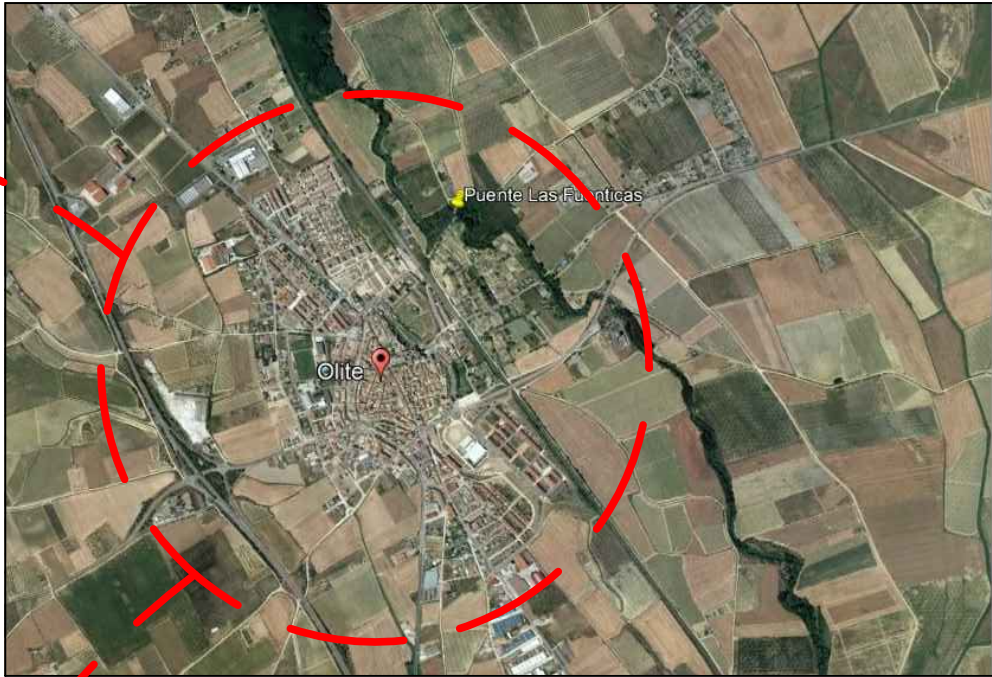


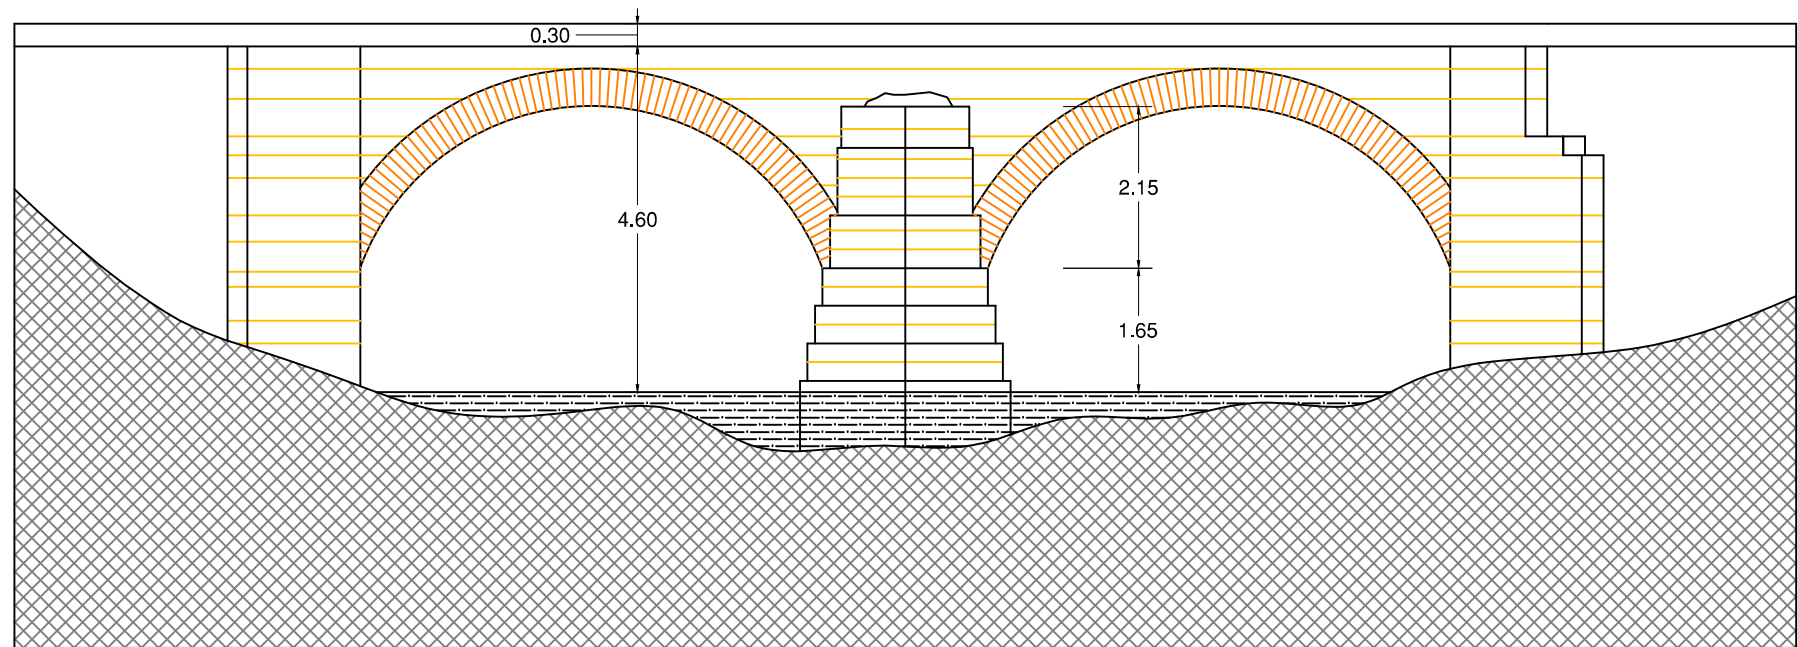

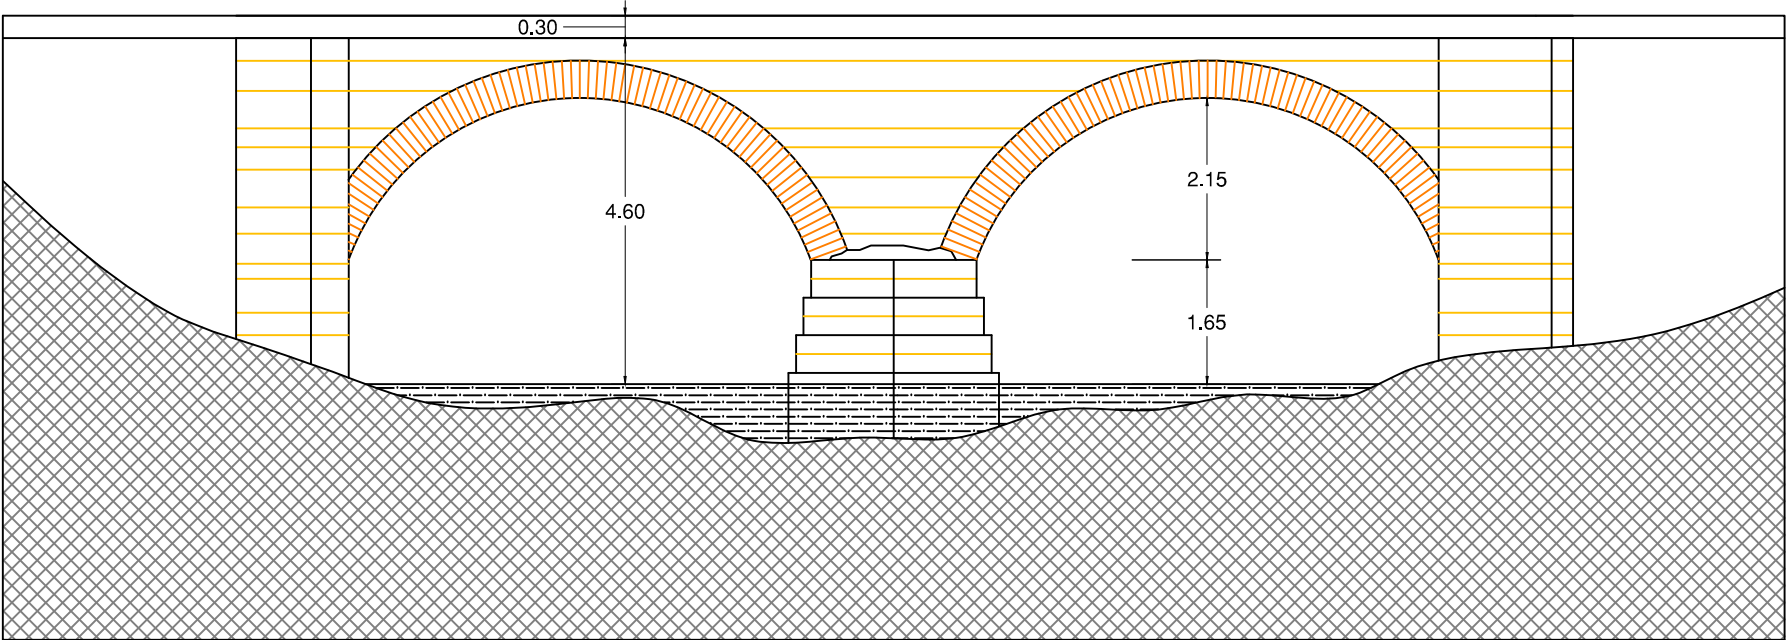


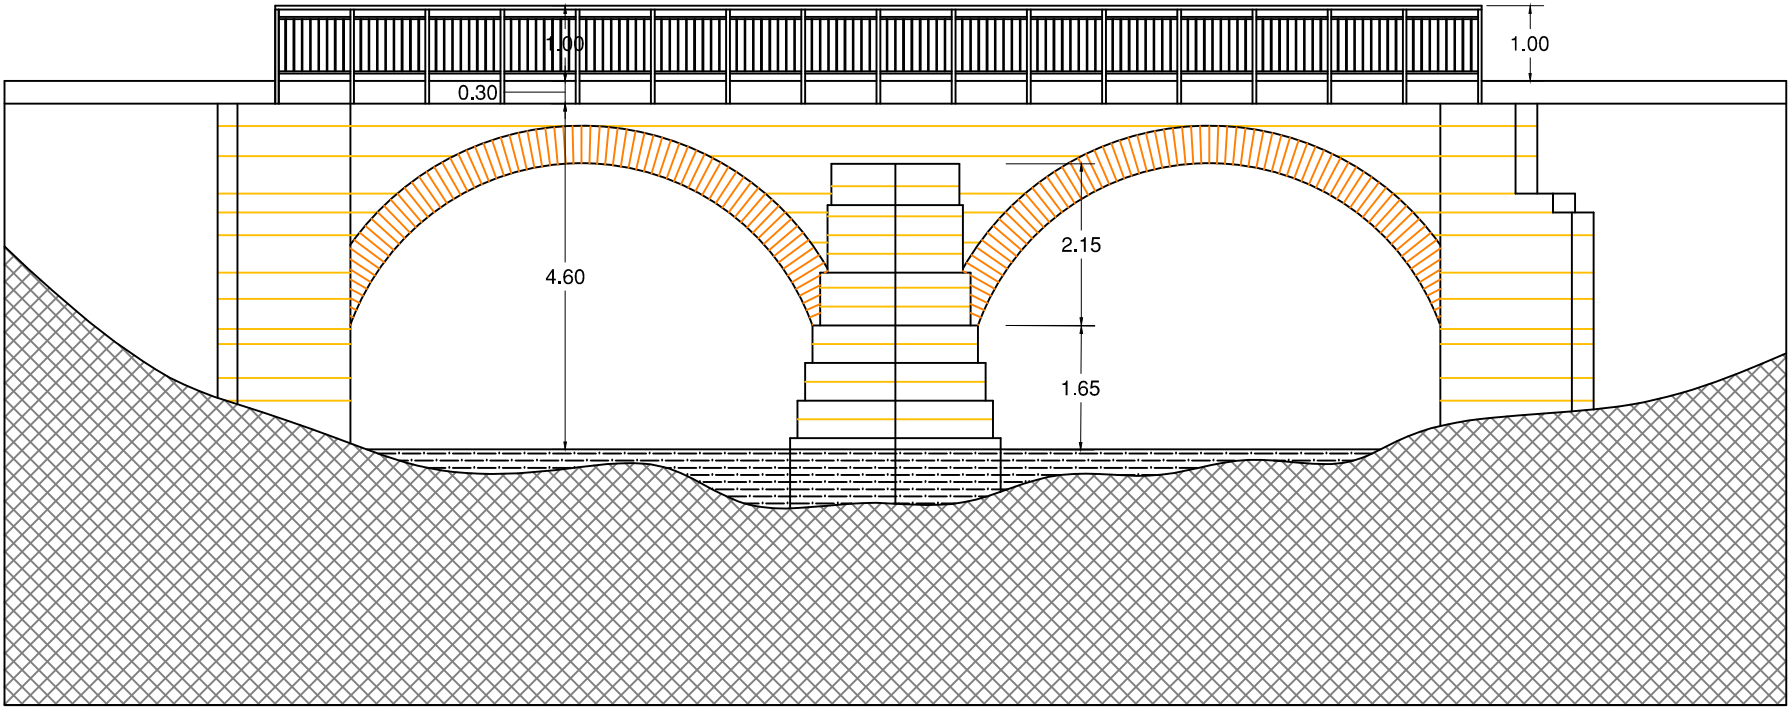

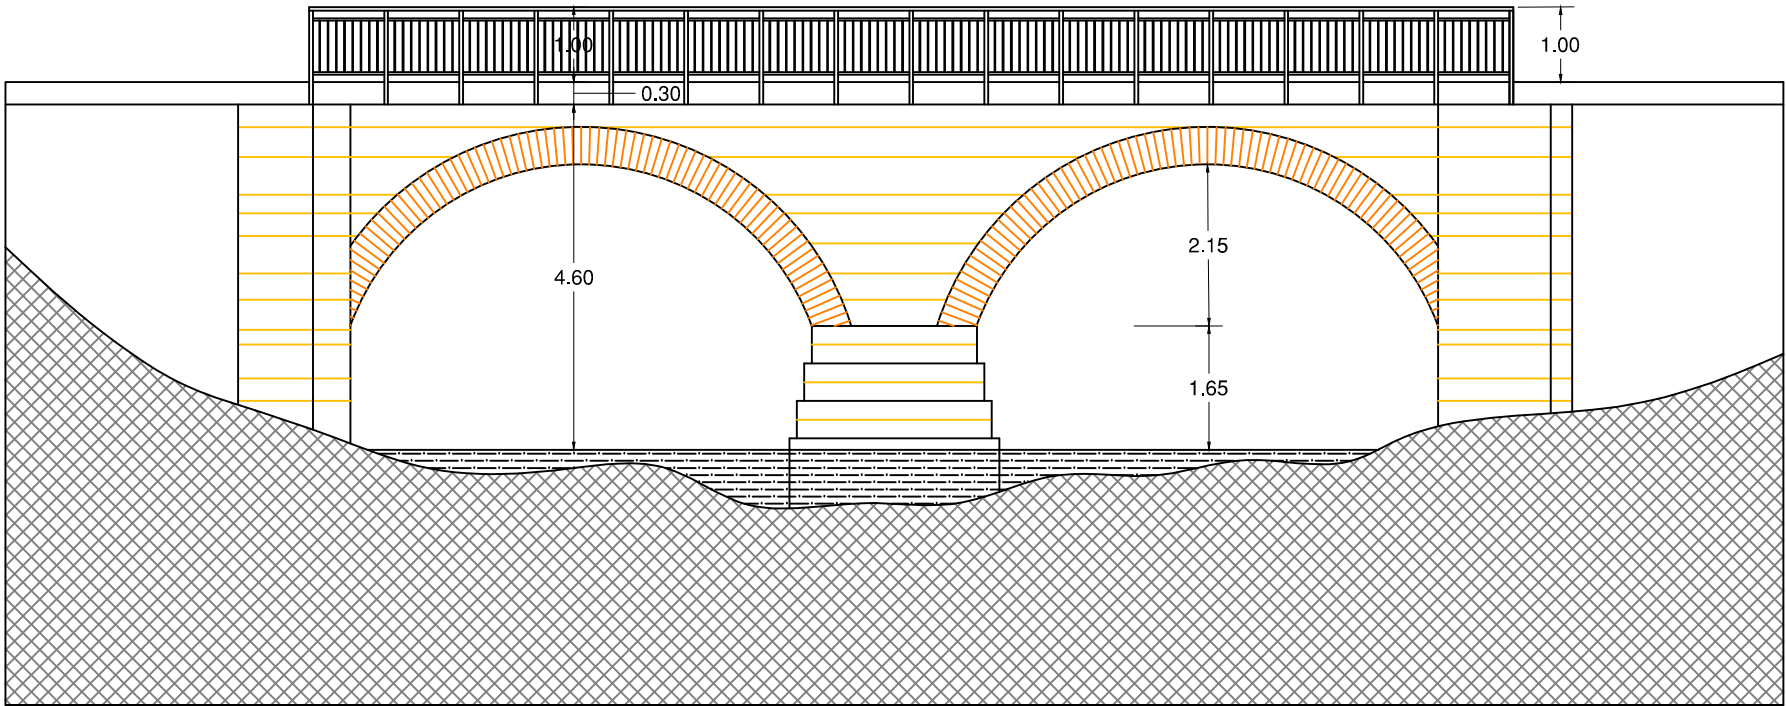


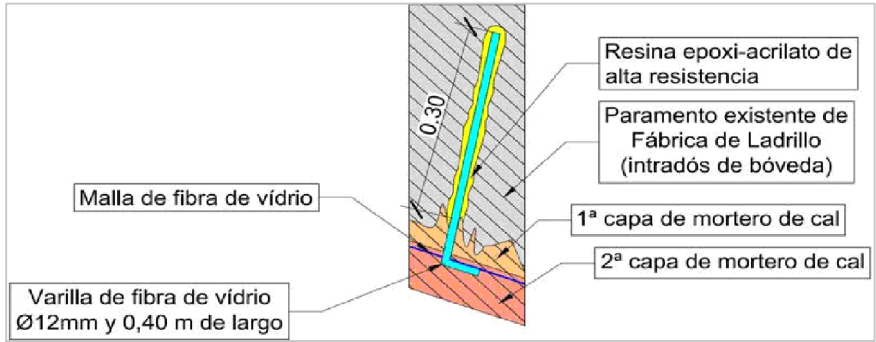


DETALLE REPARACIÓN DE LADRILLOS

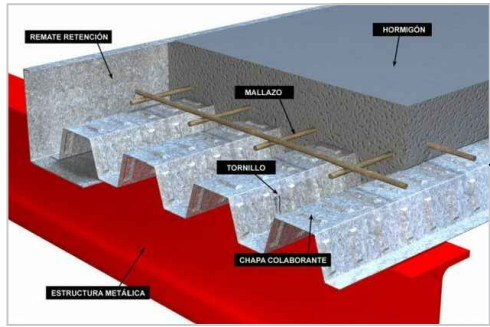


DETALLE CHAPA COLABORANTE

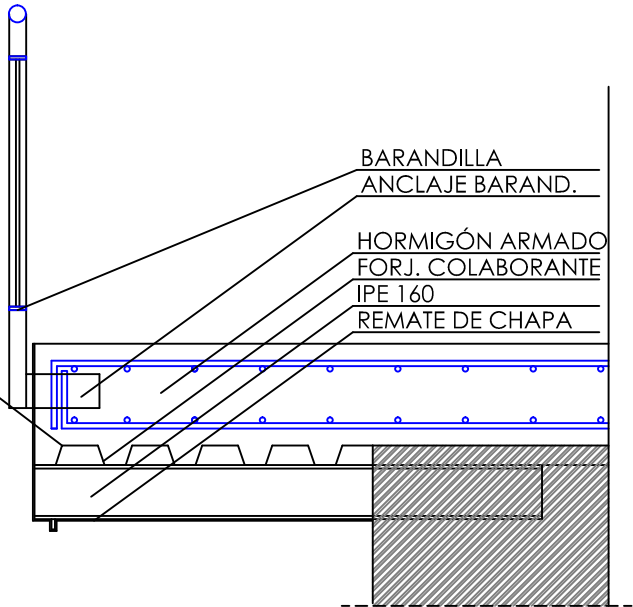

PASARELA PEATONAL EN VUELO

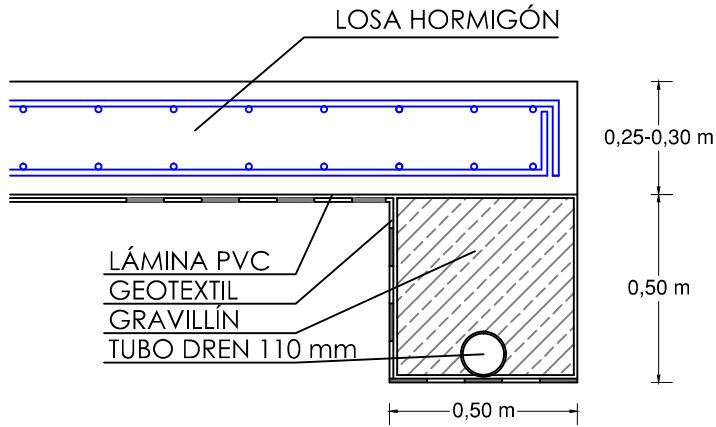


DETALLE DREN FRANCES BAJO LOSA

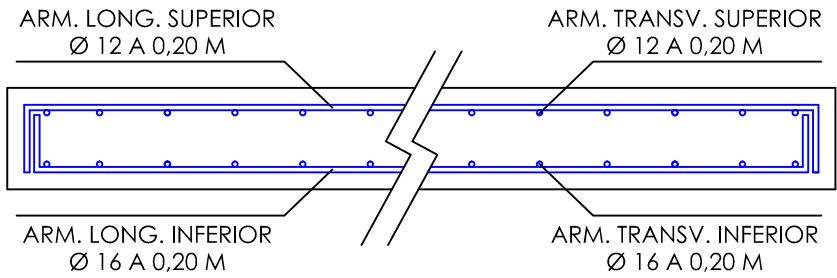


ARMADURA DE LOSA DE HORMIGÓN (TABLERO)

espesor losa =25-30 cm
consultar con DF

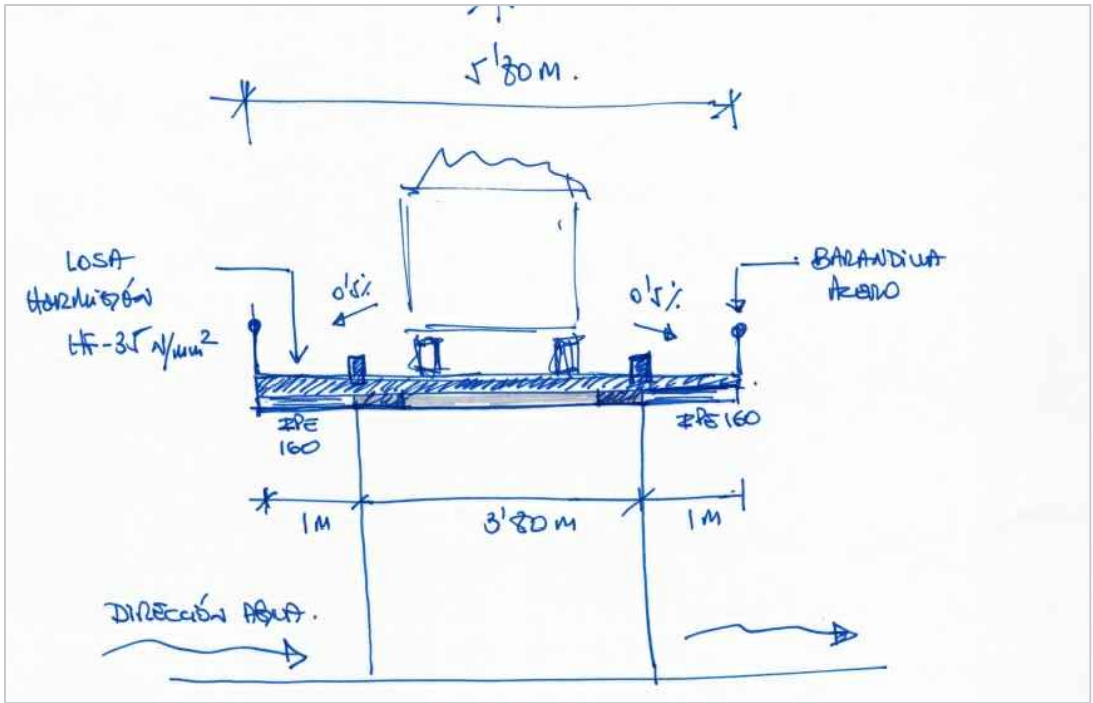


SECCION TIPO ESTADO REFORMADO


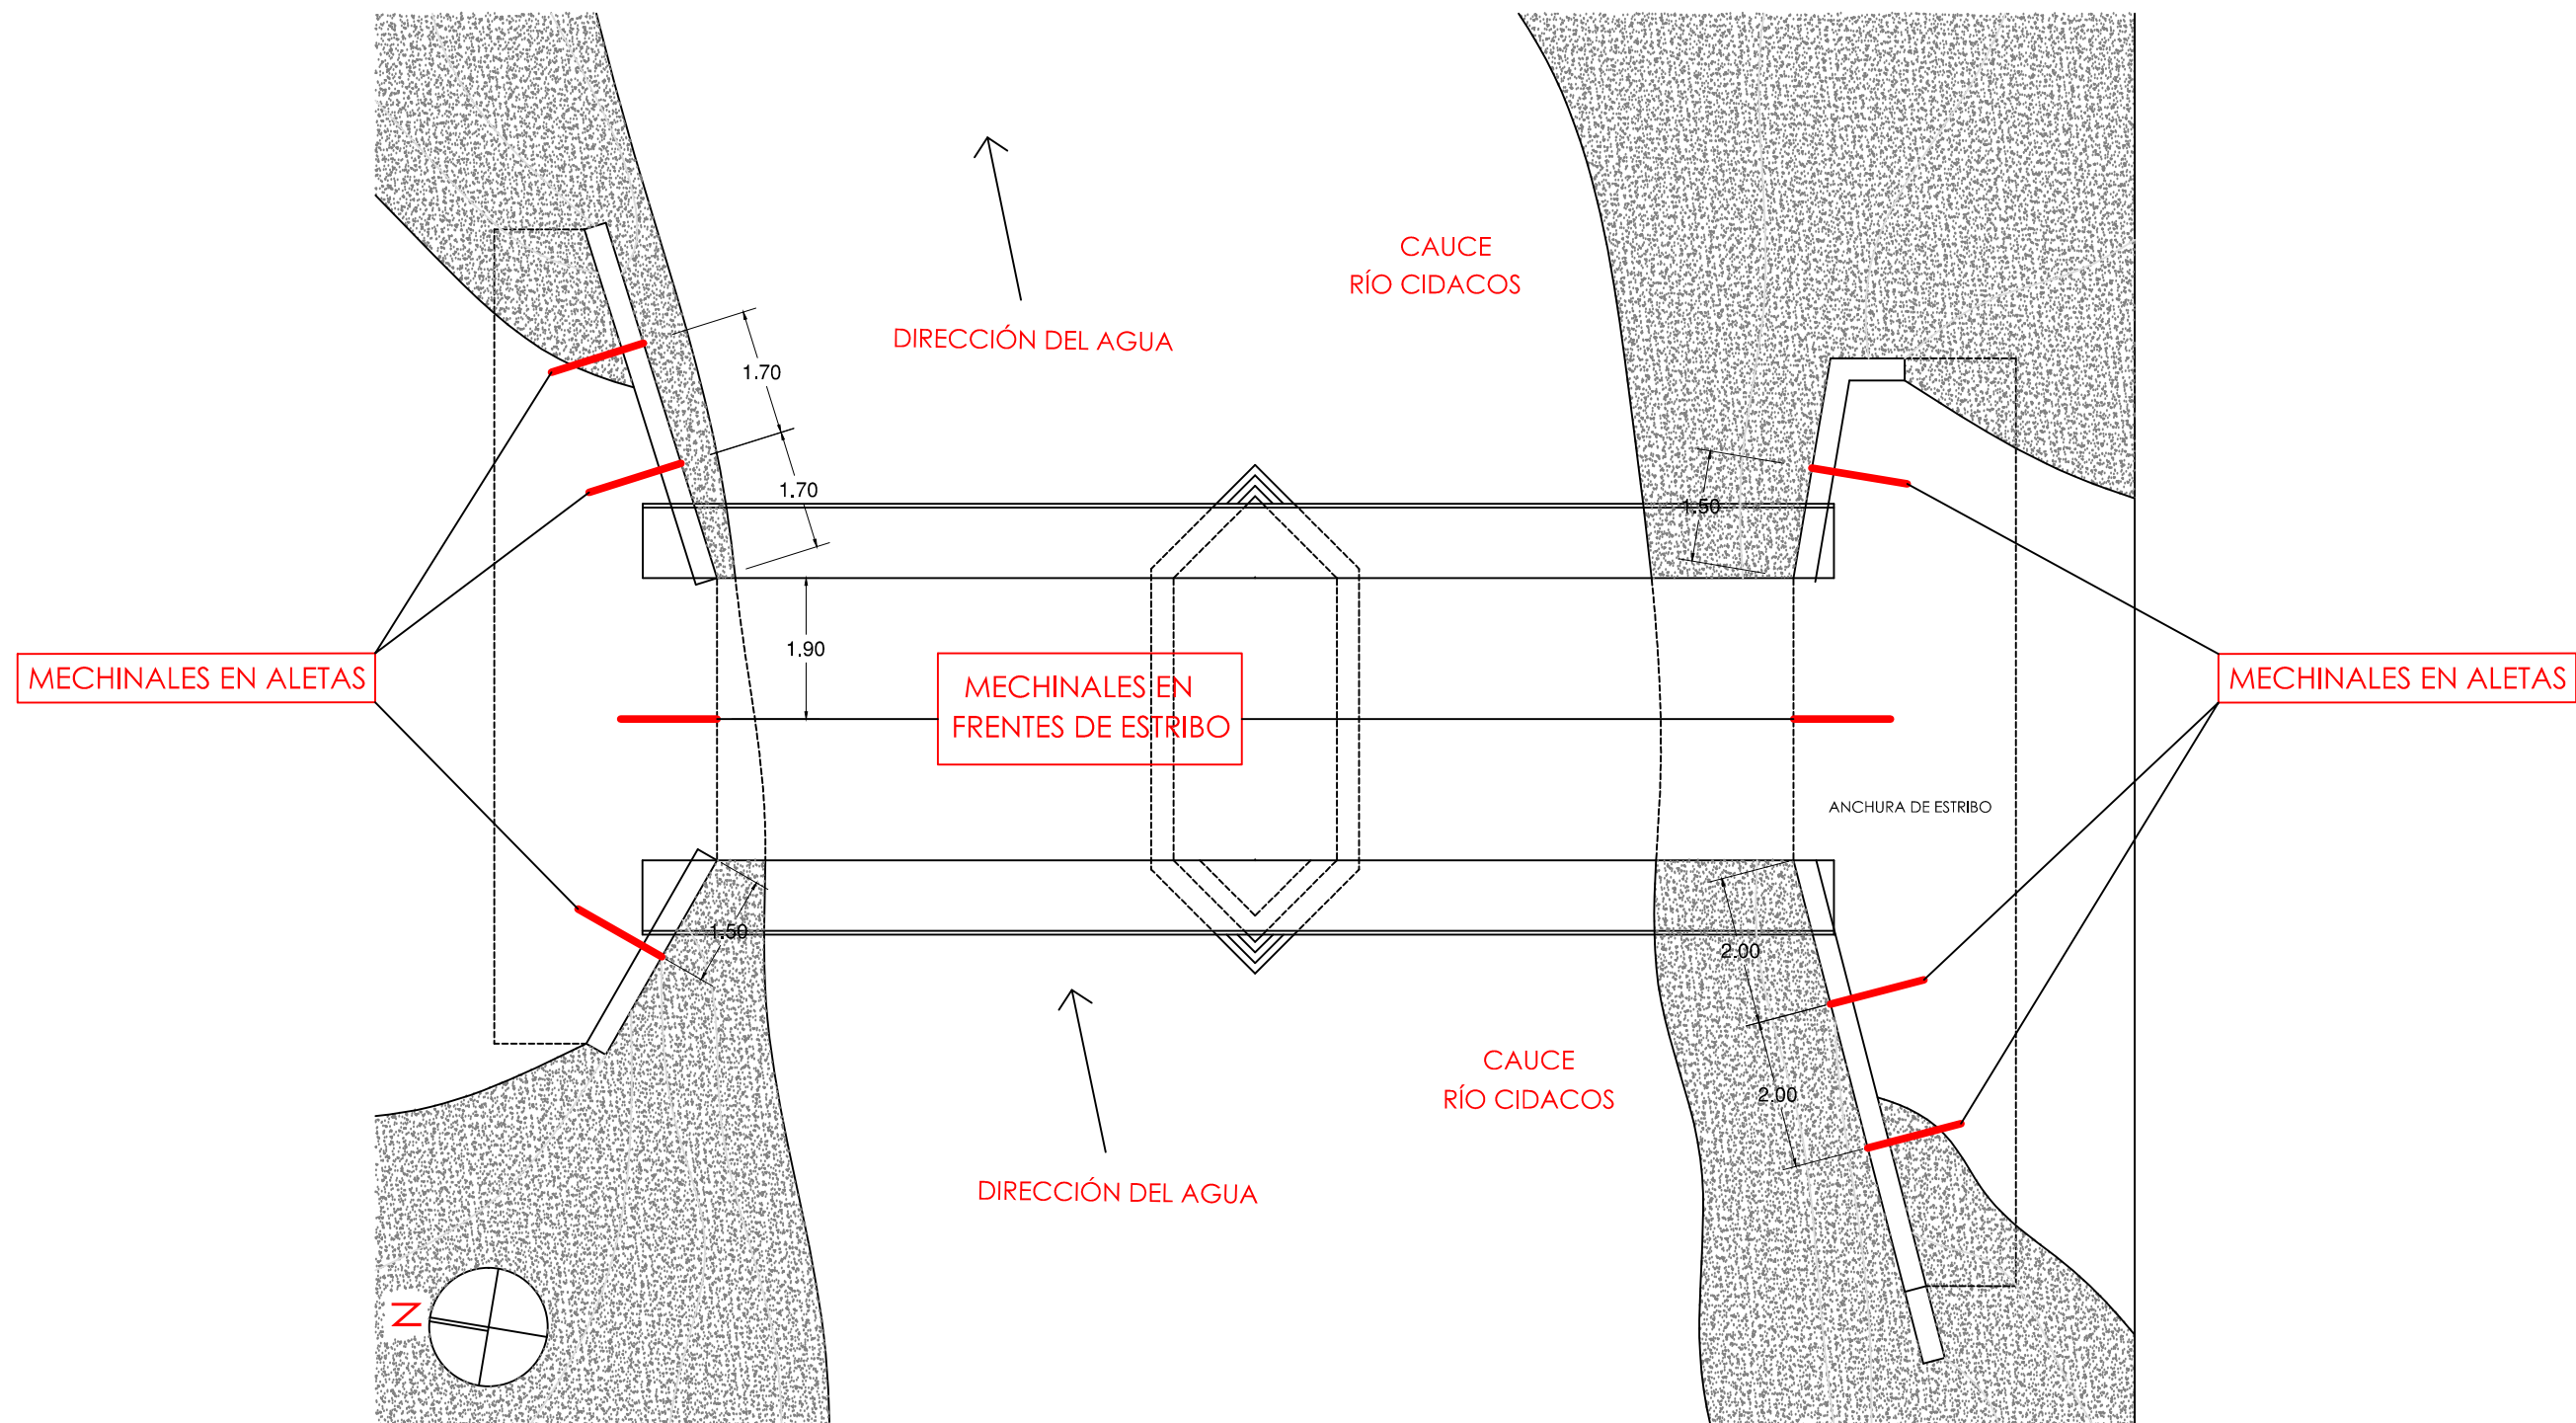


NOTAS:

- MEDIDAS EXPRESADAS EN METROS
- LOS MECHINALES DEBERÁN PERFORAR EN SU TOTALIDAD EL ESPESOR COMPLETO DEL PARAMENTO EN EL QUE SE DISPONEN, PROLONGÁNDOSE EN EL TERRENO DEL TRASDÓS AL MENOS 0,5 m.
- LOS MECHINALES SE PERFORARÁN CON UN ÁNGULO ASCENDENTE DE ENTRE 15° Y 20° PARA FAVORECER EL DRENAJE DEL AGUA DEL TRÁSDOS AL EXTERIOR DEL PARAMENTO.
- LOS MECHINALES SE EJECUTARÁN AGOTARDADOS, ES DECIR, SOBRESALDRÁN 15 cm DEL EXTERIOR Y ACABARÁN EN PICO DE FLAUTA.

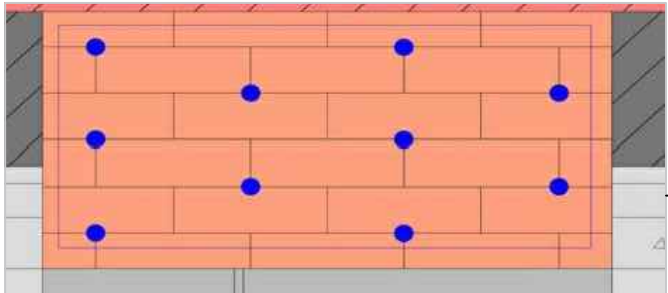

66 MINIDRENE REPARTIDOS
EN LAS DOS BÓVEDAS

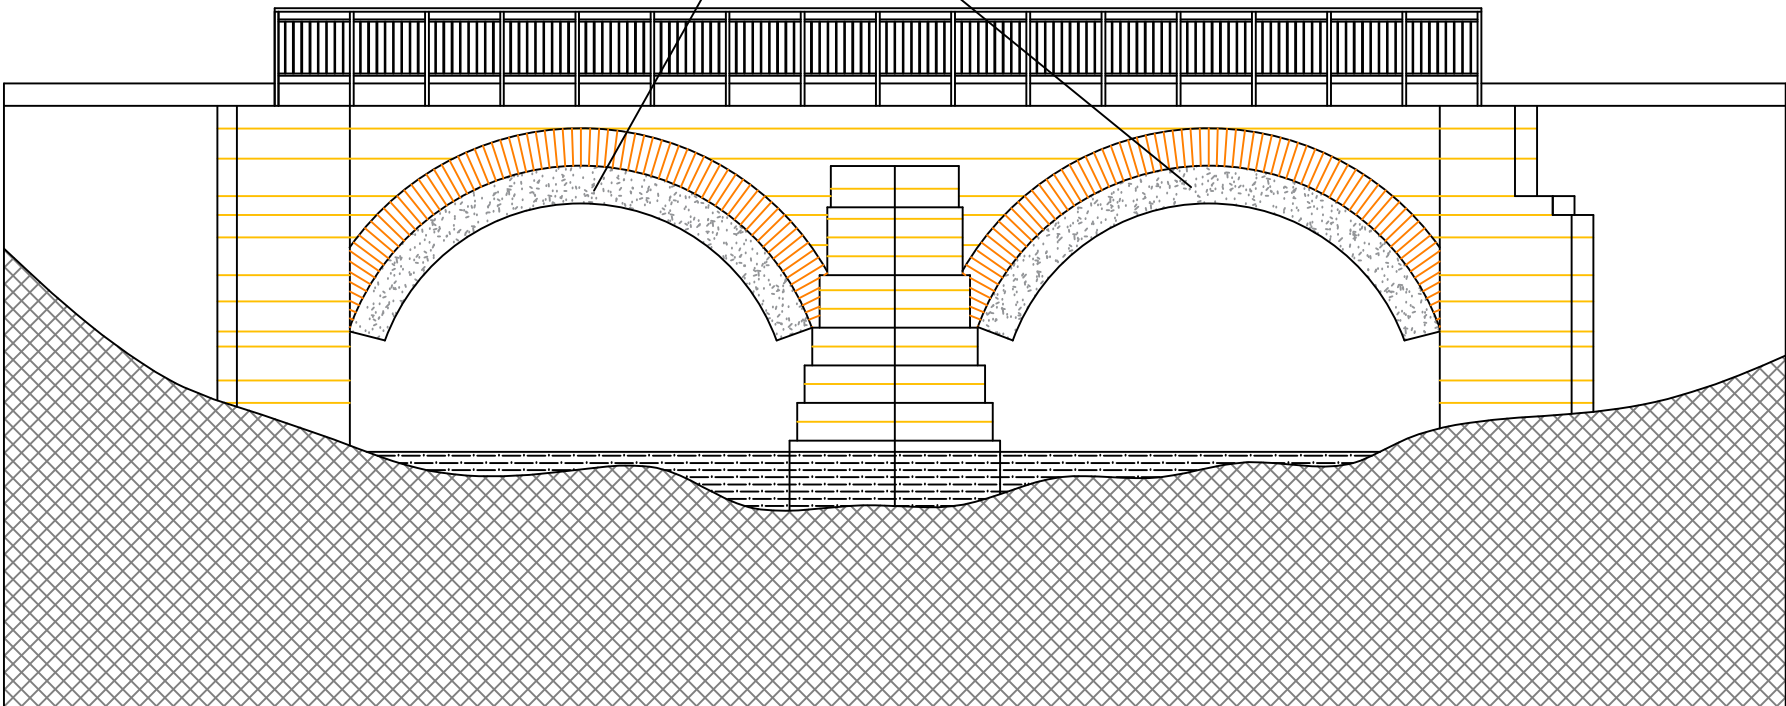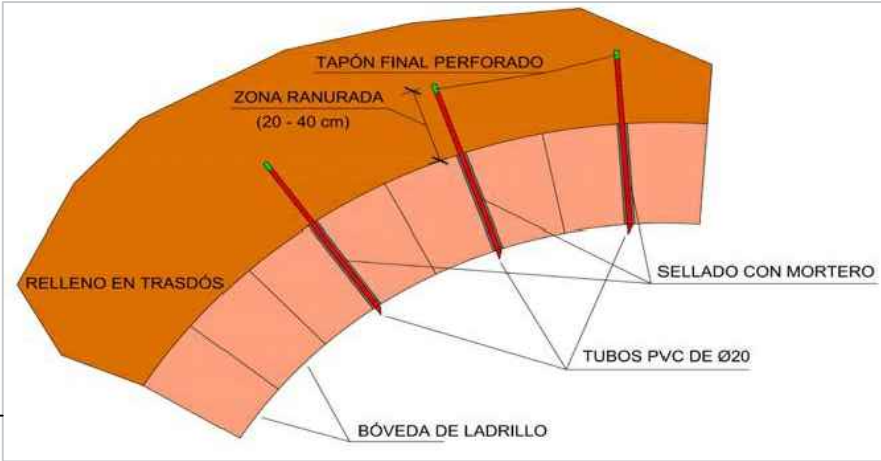

- NOTAS:
- MEDIDAS EXPRESADAS EN METROS
 - LOS MECHINALES DEBERÁN PERFORAR EN SU TOTALIDAD EL ESPESOR COMPLETO DEL PARAMENTO EN EL QUE SE DISPONEN, PROLONGÁNDOSE EN EL TERRENO DEL TRASDÓS AL MENOS 0,5 m.
 - LOS MECHINALES SE PERFORARÁN CON UN ÁNGULO ASCENDENTE DE ENTRE 15° Y 20° PARA FAVORECER EL DRENAJE DEL AGUA DEL TRÁSDOS AL EXTERIOR DEL PARAMENTO.
 - LOS MECHINALES SE EJECUTARÁN AGOTARDADOS, ES DECIR, SOBRESALDRÁN 15 cm DEL EXTERIOR Y ACABARÁN EN PICO DE FLAUTA.
 - LOS TUBOS DE PVC SERÁN DE Ø 20 mm , Y SE DISPONDRÁN EN LAS ESQUINAS DE LOS LADRILLOS, EN DISPOSICIÓN DE TRESBOLILLO ORDENADO, DENTRO DE LA ZONA DE ACTUACIÓN DELIMITADA, ENTRE LAS COSTILLAS DE HORMIGÓN Y A LA ALTURA DE LOS RIÑONES DE BÓVEDA.
 - LOS TUBO DE PVC DE CADA MINIDREN ESTARÁN RELLENOS DE UN MATERIAL ABSORBENTE NO PUTRESCIBLE.