
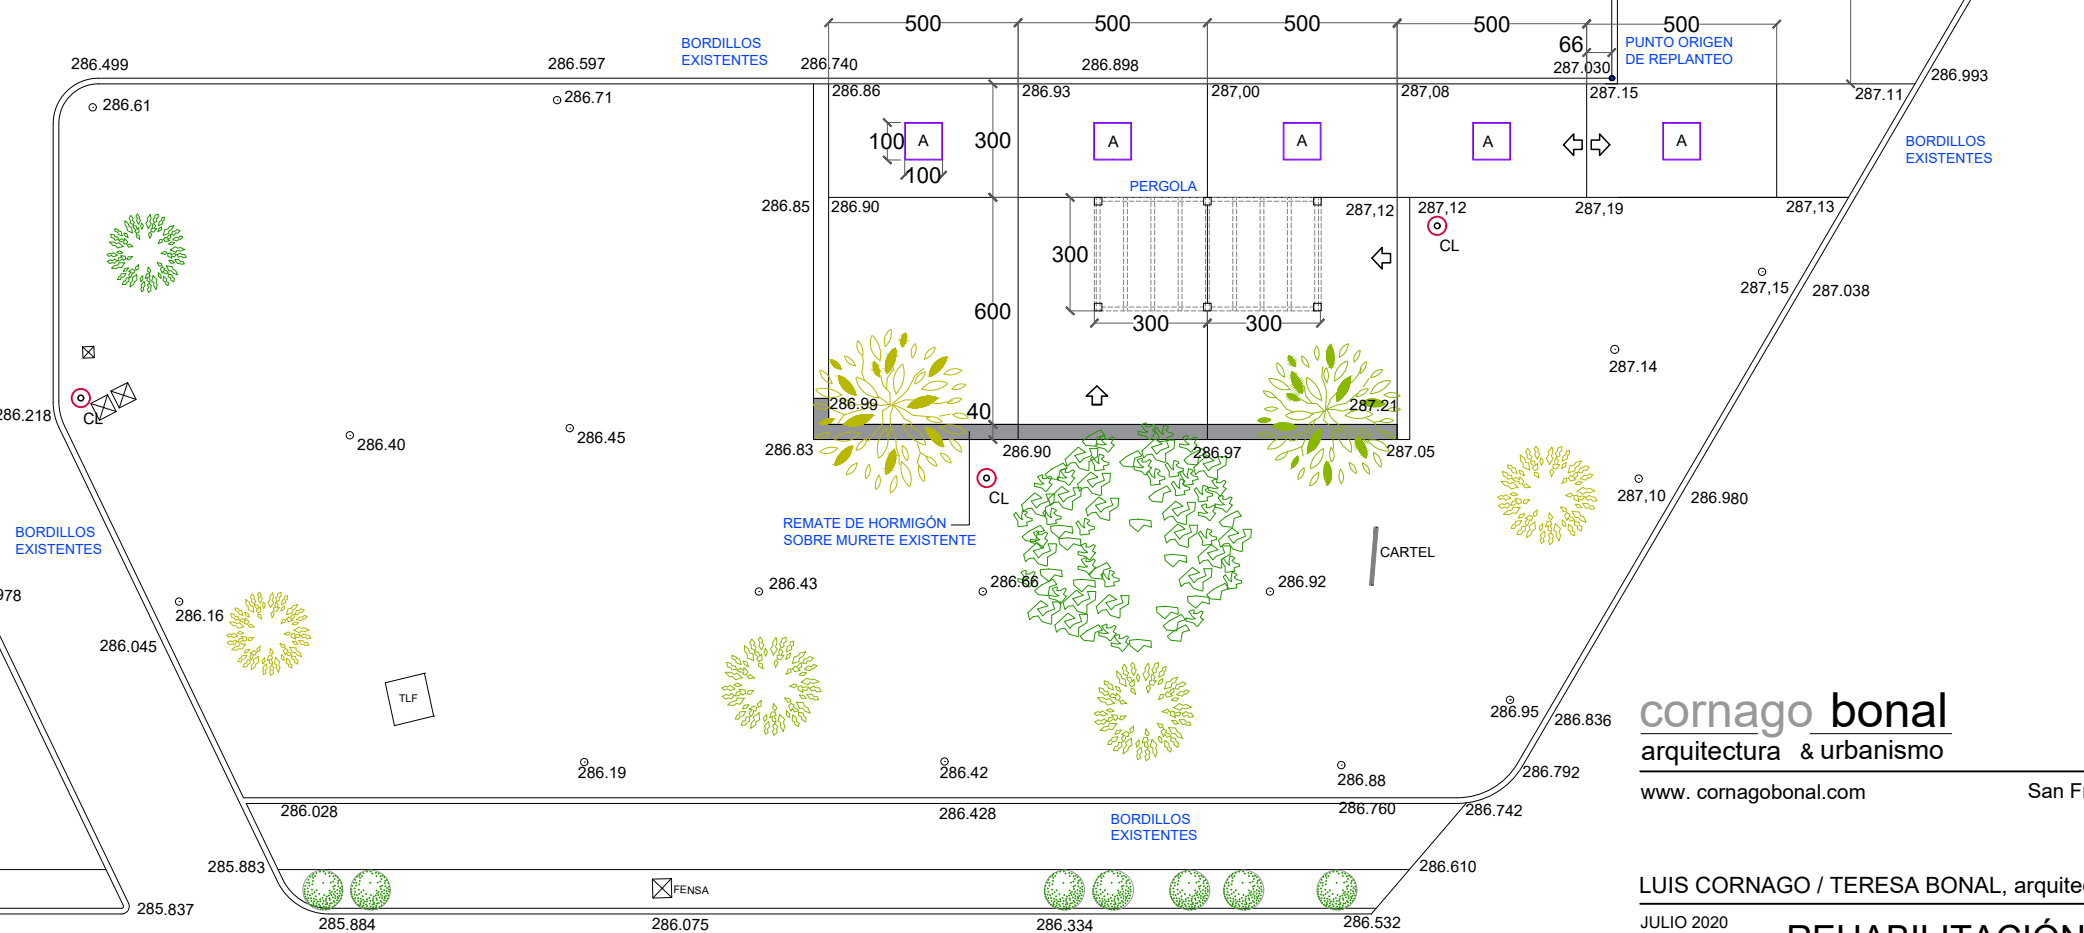


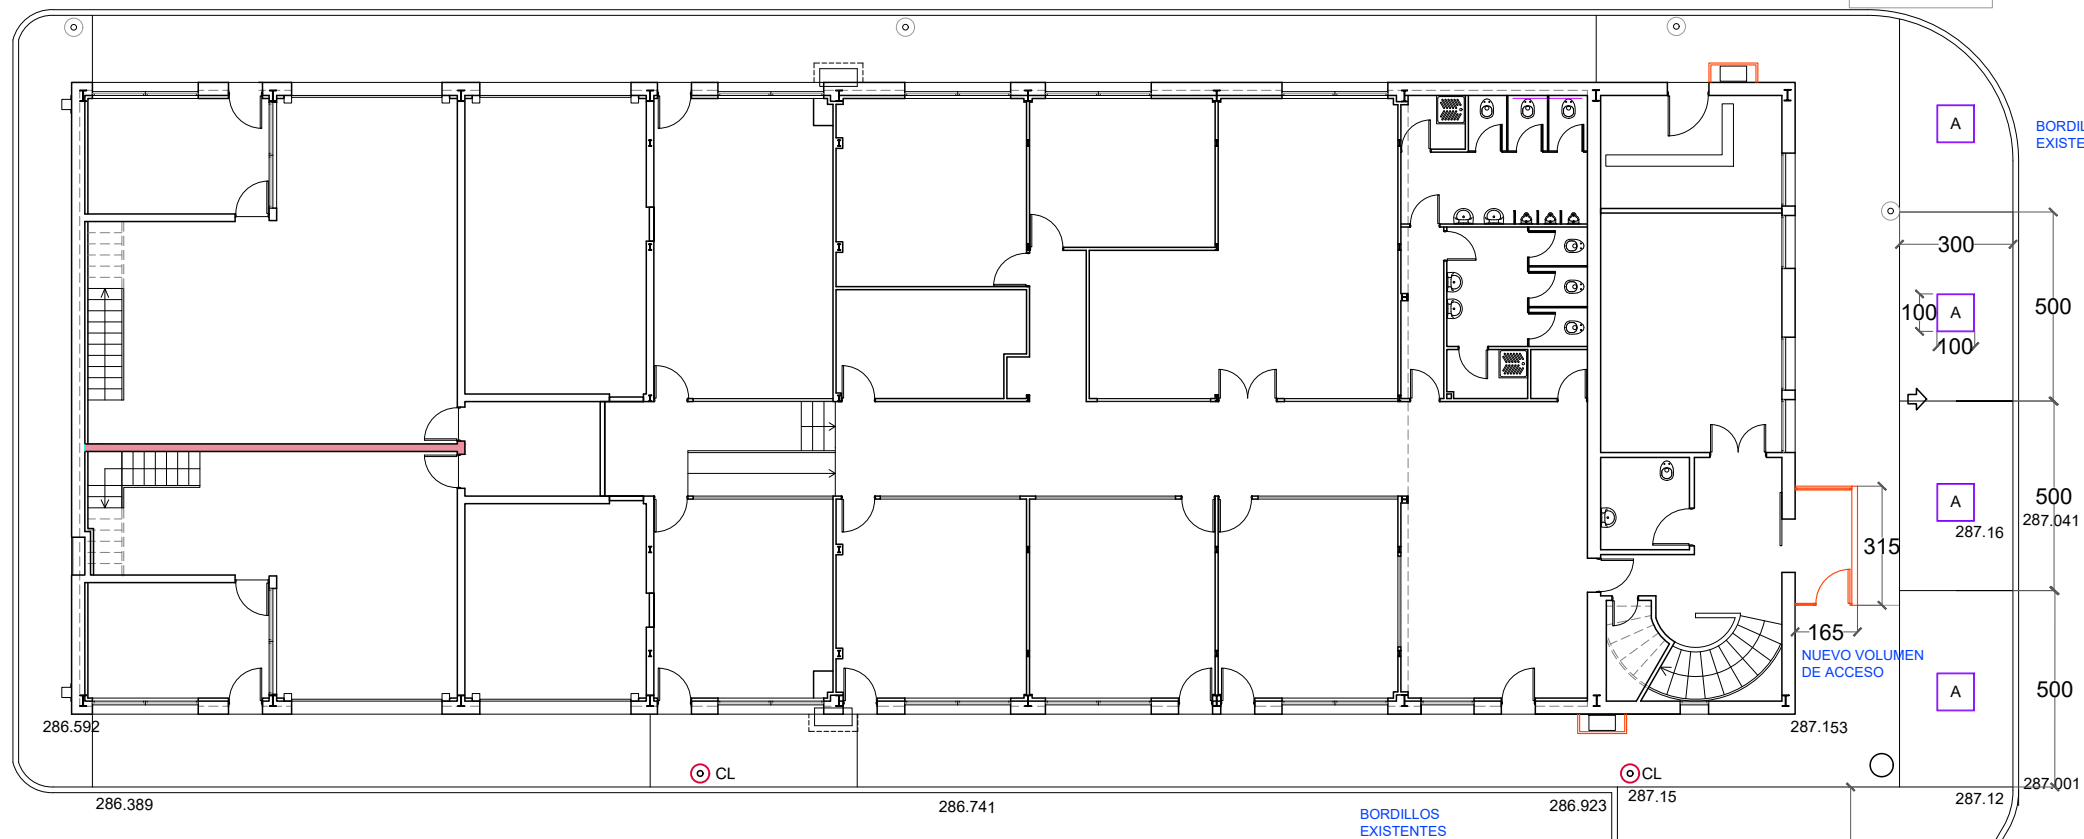

cornago bonal
arquitectura & urbanismo

www. cornagobonal.com

San Francisco Javier 4. 31500 Tudela Navarra

T / F 948 825 354 cornagobonal@cornagobonal.com

LUIS CORNAGO / TERESA BONAL, arquitectos

JULIO 2020

REHABILITACIÓN NAVES NIDO Y CENTRO DE SERVICIOS DE TUDELA


AYUNTAMIENTO DE TUDELA

URBANIZACIÓN / COTAS

ESCALA: 1/200


16 04.02

La utilización total o parcial, así como cualquier cesión a terceros de este documento requerirá la autorización expresa del autor quedando prohibida cualquier modificación unilateral del mismo

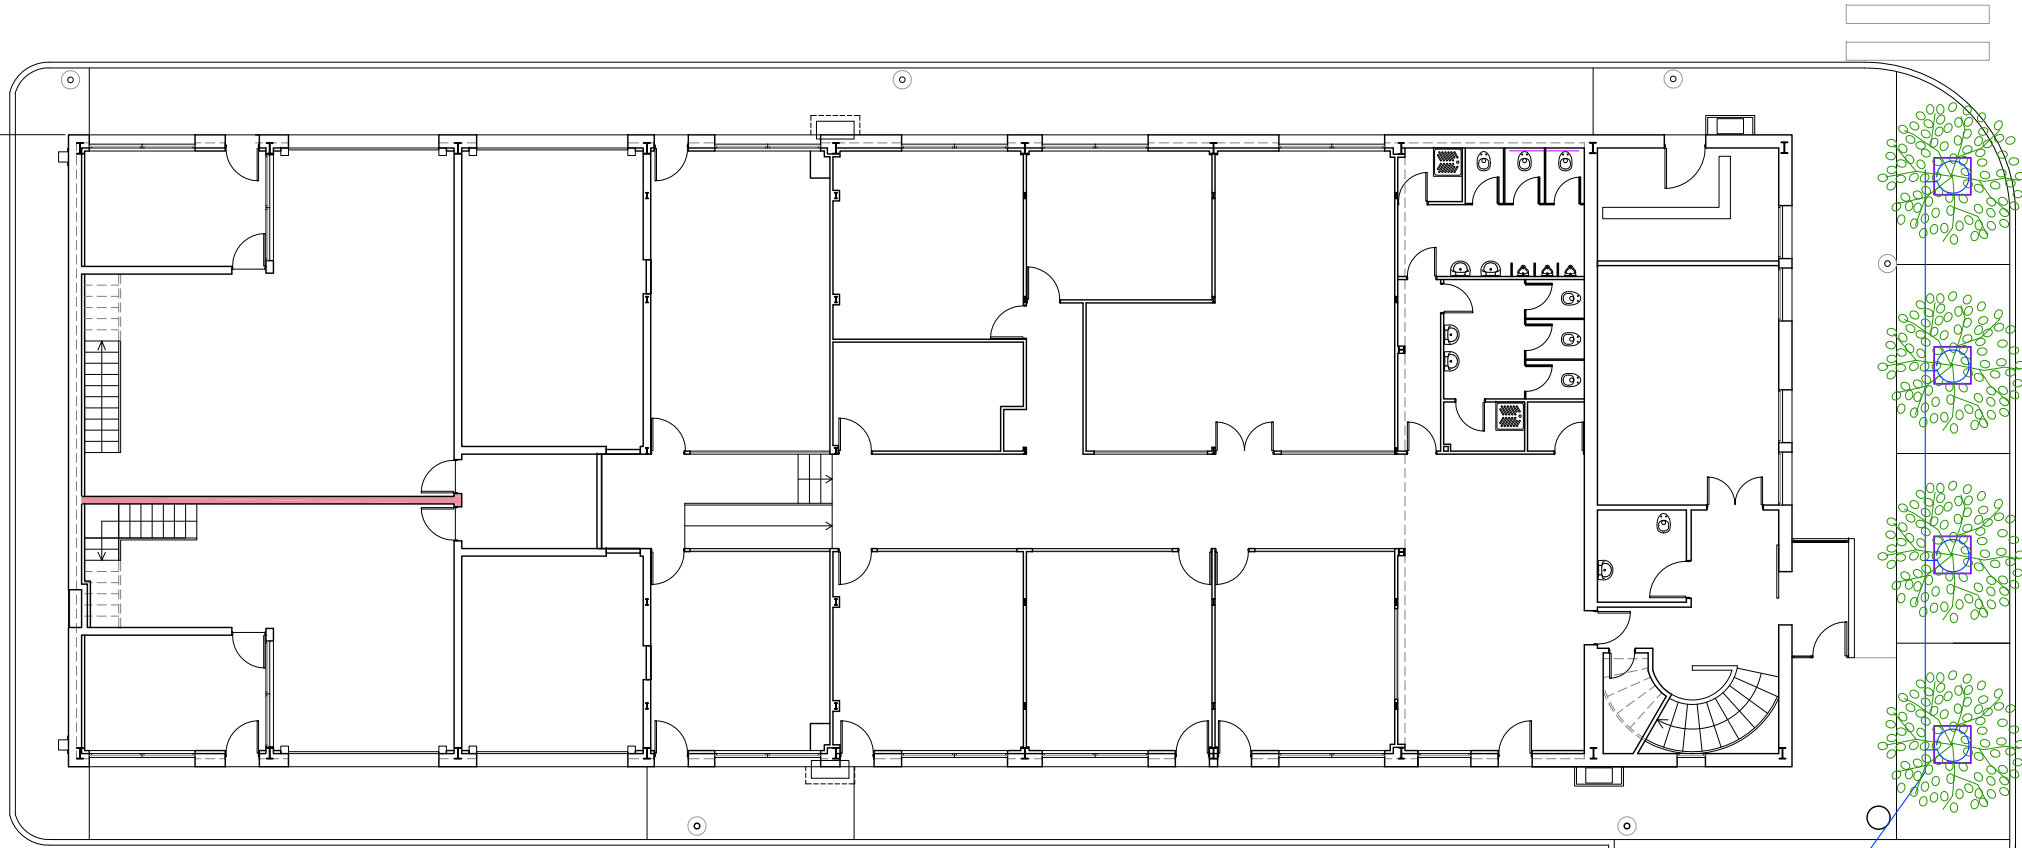

LEYENDA INSTALACIÓN DE RIEGO

-  SUSTITUCIÓN ASPERSORES EXISTENTES
-  NUEVO ASPERSOR EMERGENTE DE GIRO POR TURBINA 5004PLUS
-  TUBERIA DE POLIETILENO DE BAJA DENSIDAD. D:25MM / P:6 ATM
-  TUBERIA DE POLIETILENO CON GOTEROS INTEGRADOS C/33CM

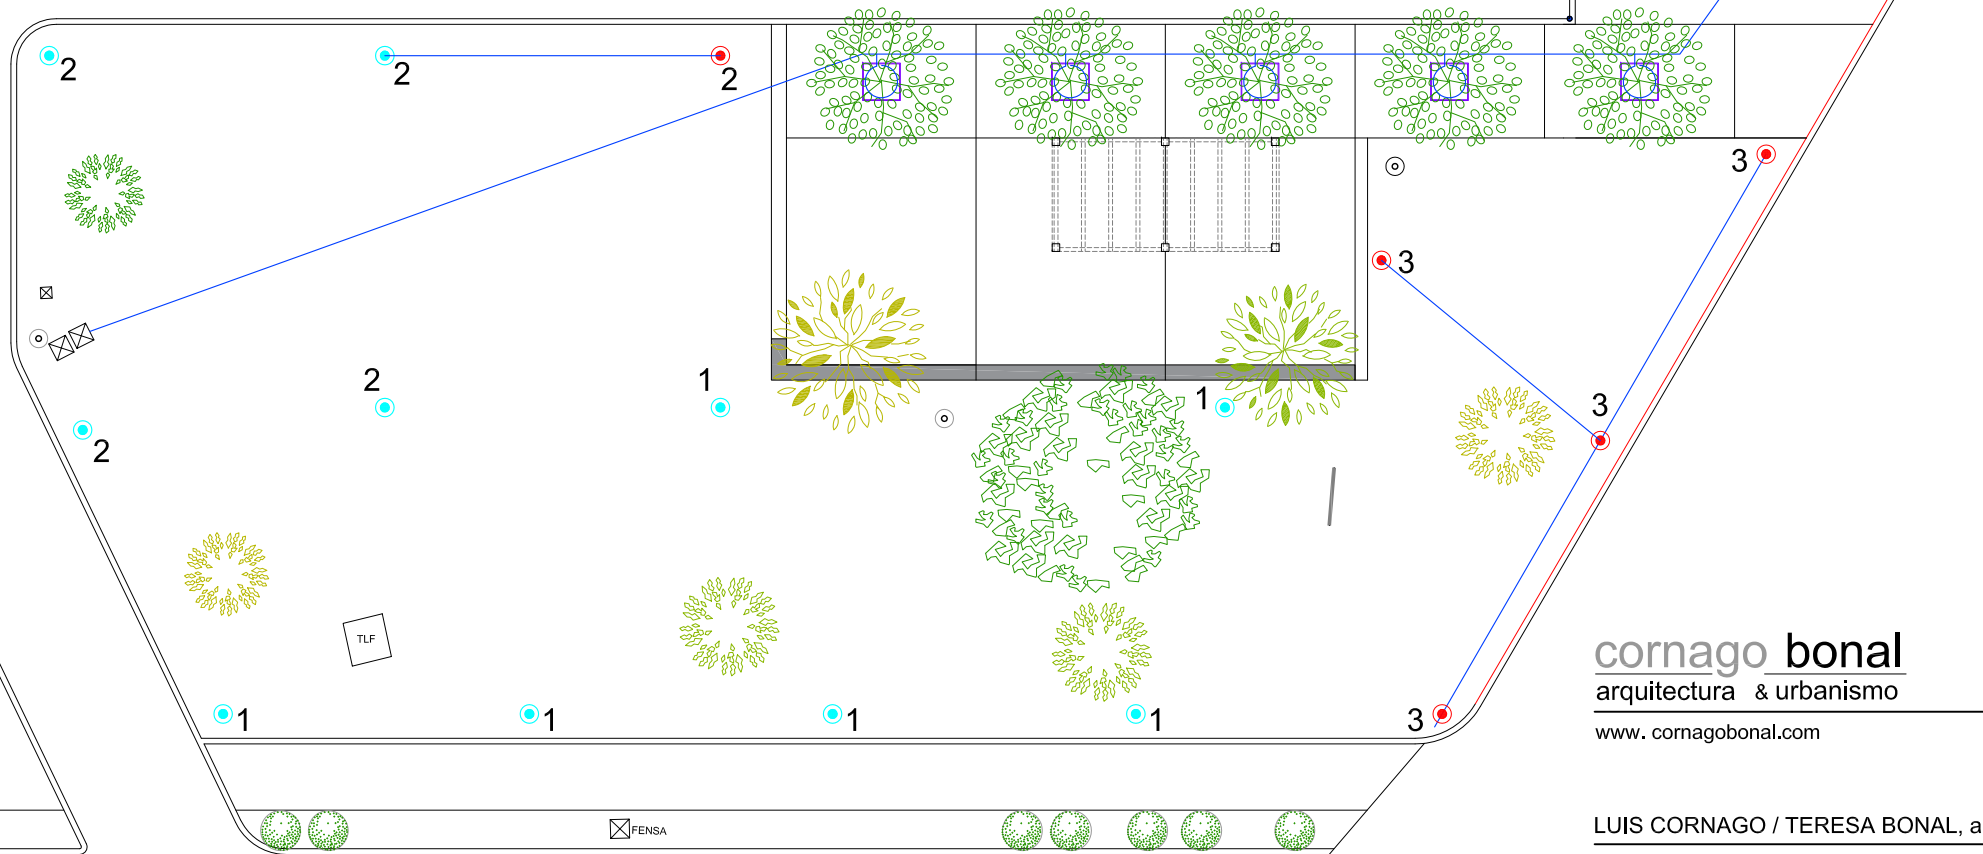

cornago bonal
arquitectura & urbanismo

www.cornagobonal.com

San Francisco Javier 4. 31500 Tudela Navarra

T / F 948 825 354 cornagobonal@cornagobonal.com

LUIS CORNAGO / TERESA BONAL, arquitectos

JULIO 2020

REHABILITACIÓN NAVES NIDO Y CENTRO DE SERVICIOS DE TUDELA

AYUNTAMIENTO DE TUDELA

URBANIZACIÓN / RIEGO

ESCALA: 1/200

17 **04.03**

La utilización total o parcial, así como cualquier cesión a terceros de este documento requerirá la autorización expresa del autor quedando prohibida cualquier modificación unilateral del mismo