




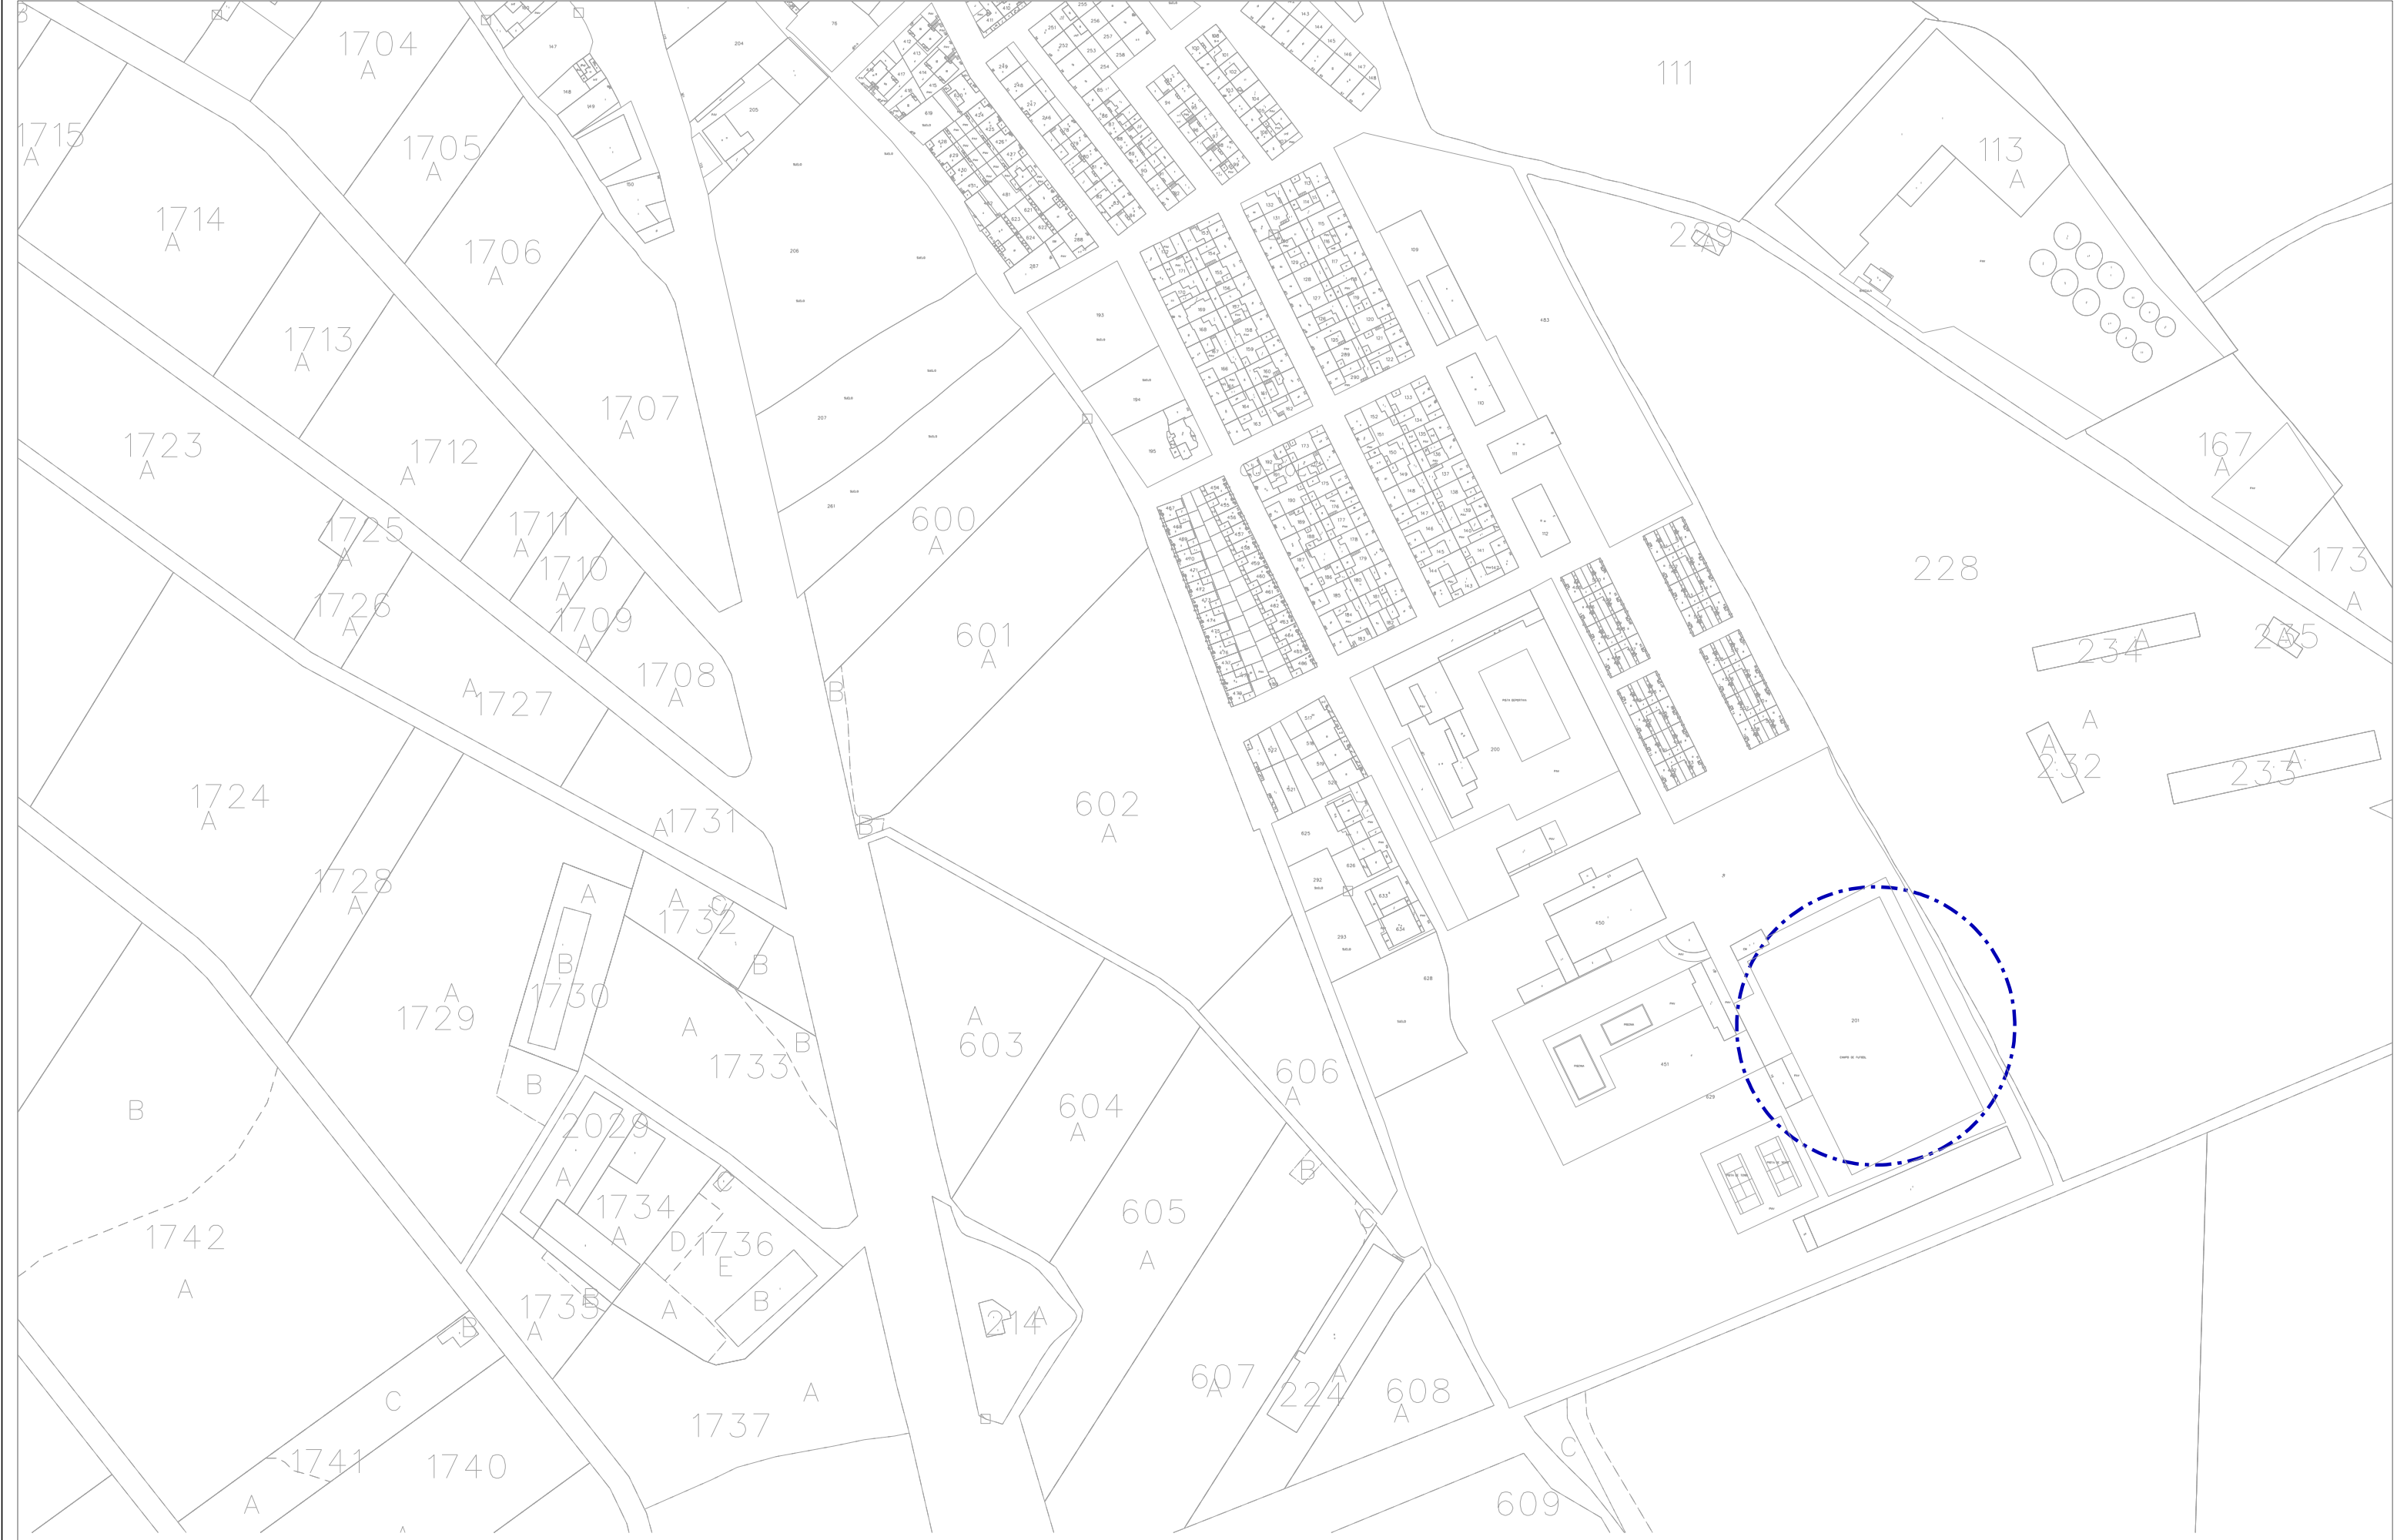

CAMPO DE FUTBOL 11 EL SALOBRAL AYUNTAMIENTO DE ARGUEDAS


PLANTA DE EMPLAZAMIENTO


redacta: Silvia Barbarin,arquitecto para ARKILEKU ARQUITECTOS

AGOSTO 2020


ESTADO ACTUAL

e: 1/2.500

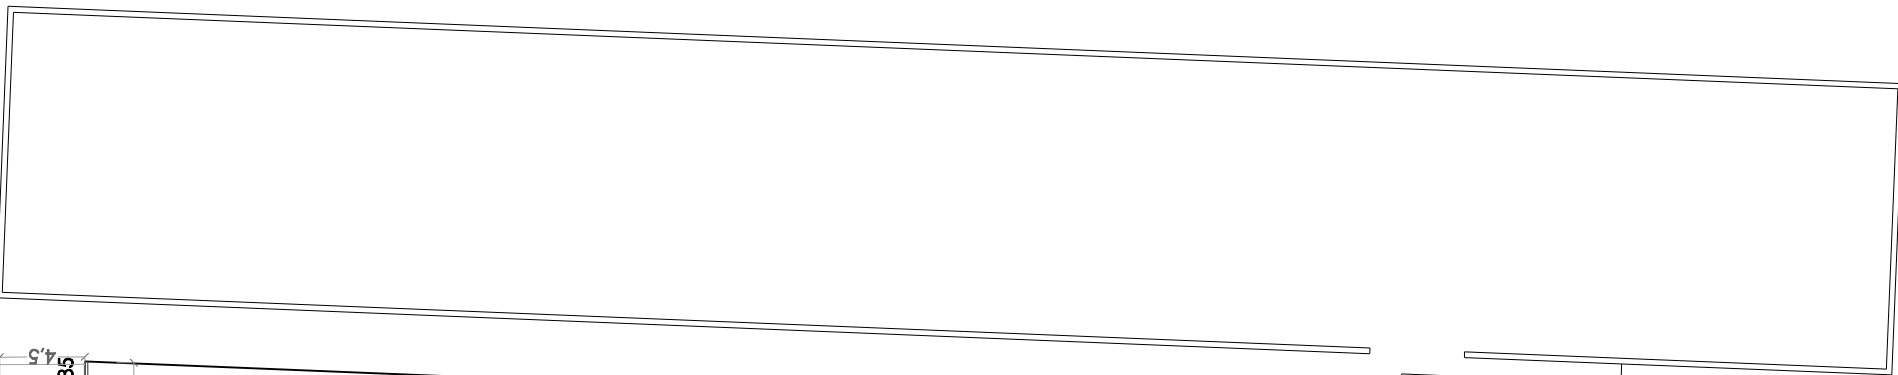

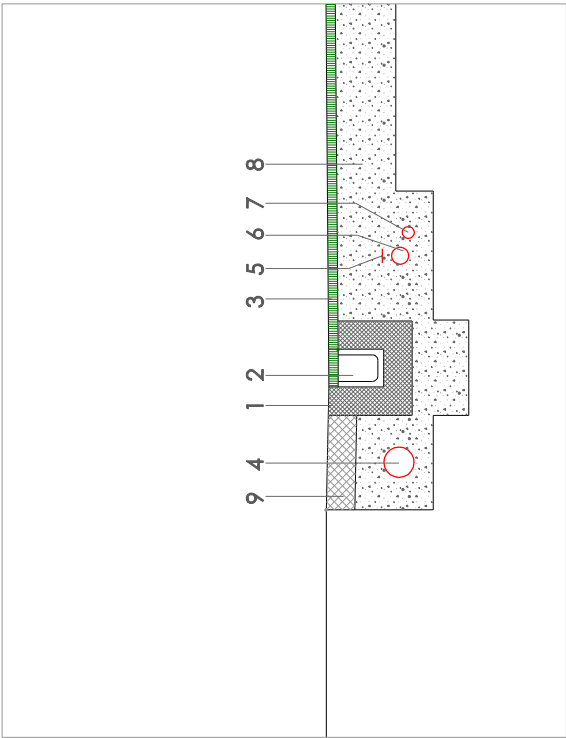

DETALLE 1: BANDA SUR JUNTO A EDIFICIO

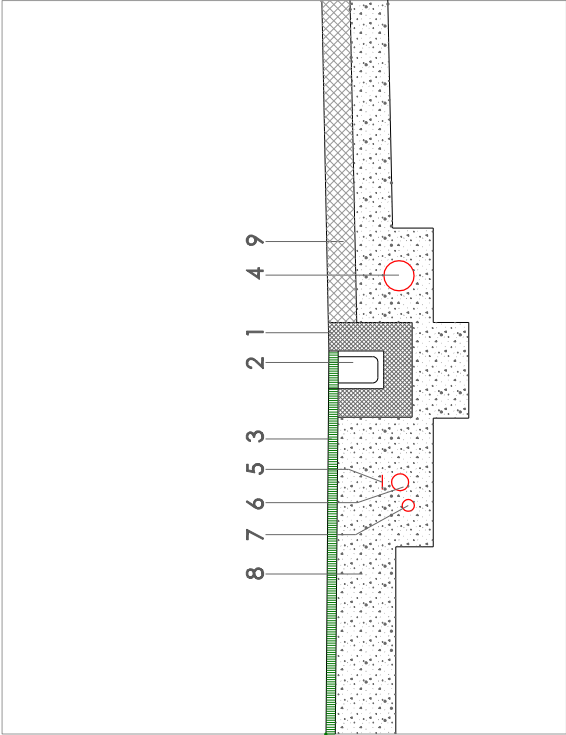

DETALLE 2: BANDA NORTE JUNTO A MURO

- LEYENDA
1. DADO DE HORMIGÓN EN MASA

2. CANALETA

3. CESPED ARTIFICIAL CON CAPA DE LASTRADO DE ARENA SILICIE Y CAUCHO CON LAMINA GEOTEXTIL COLOCADA SOBRE LÁMINA IMPERMEABILIZANTE DE POLIETILENO

4. CANALIZACION DE SANEAMIENTO PVC Ø160


5. BANDA SEÑALIZADORA DE CANALIZACIÓN ELÉCTRICA

6. CANALIZACIÓN ELÉCTRICA Ø90


7. CANALIZACIÓN DE RIEGO PEAD Ø 110 PN 10

8. RELLENO DE ZAHORRA ARTIFICIAL. SE COLCOARÁ CAMA DE ARENA BAJO LAS CONDUCCIONES DE ABASTECIMIENTO, SANEAMIENTO Y ELÉCTRICA


9. SOLERA DE HORMIGÓN ARMADO

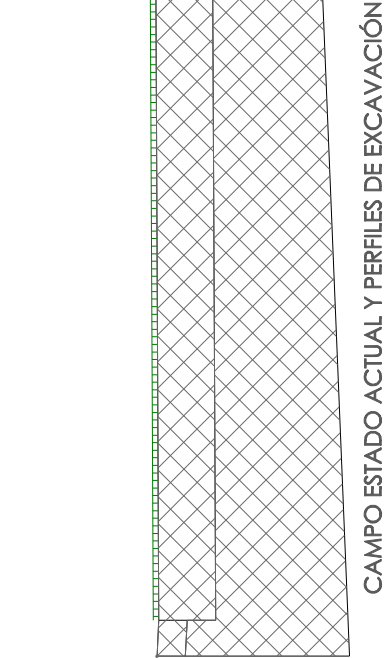


CAMPO ESTADO ACTUAL Y PERFILES DE EXCAVACIÓN

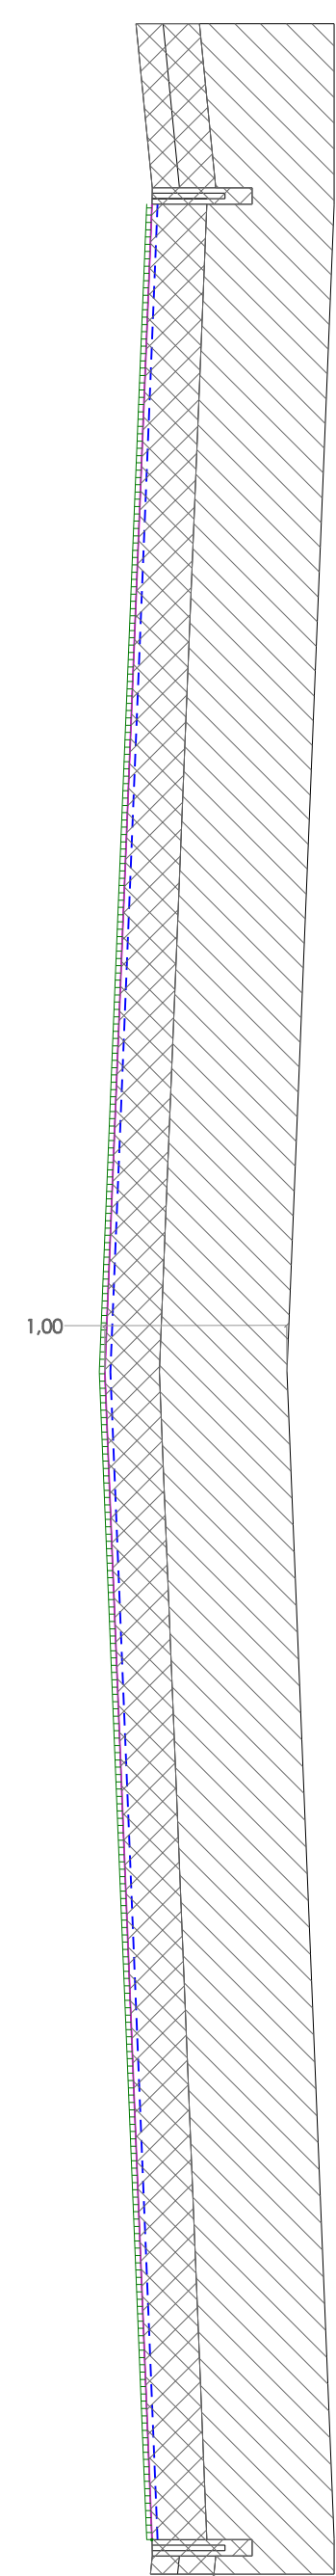


CAMPO ESTADO PROPUESTO

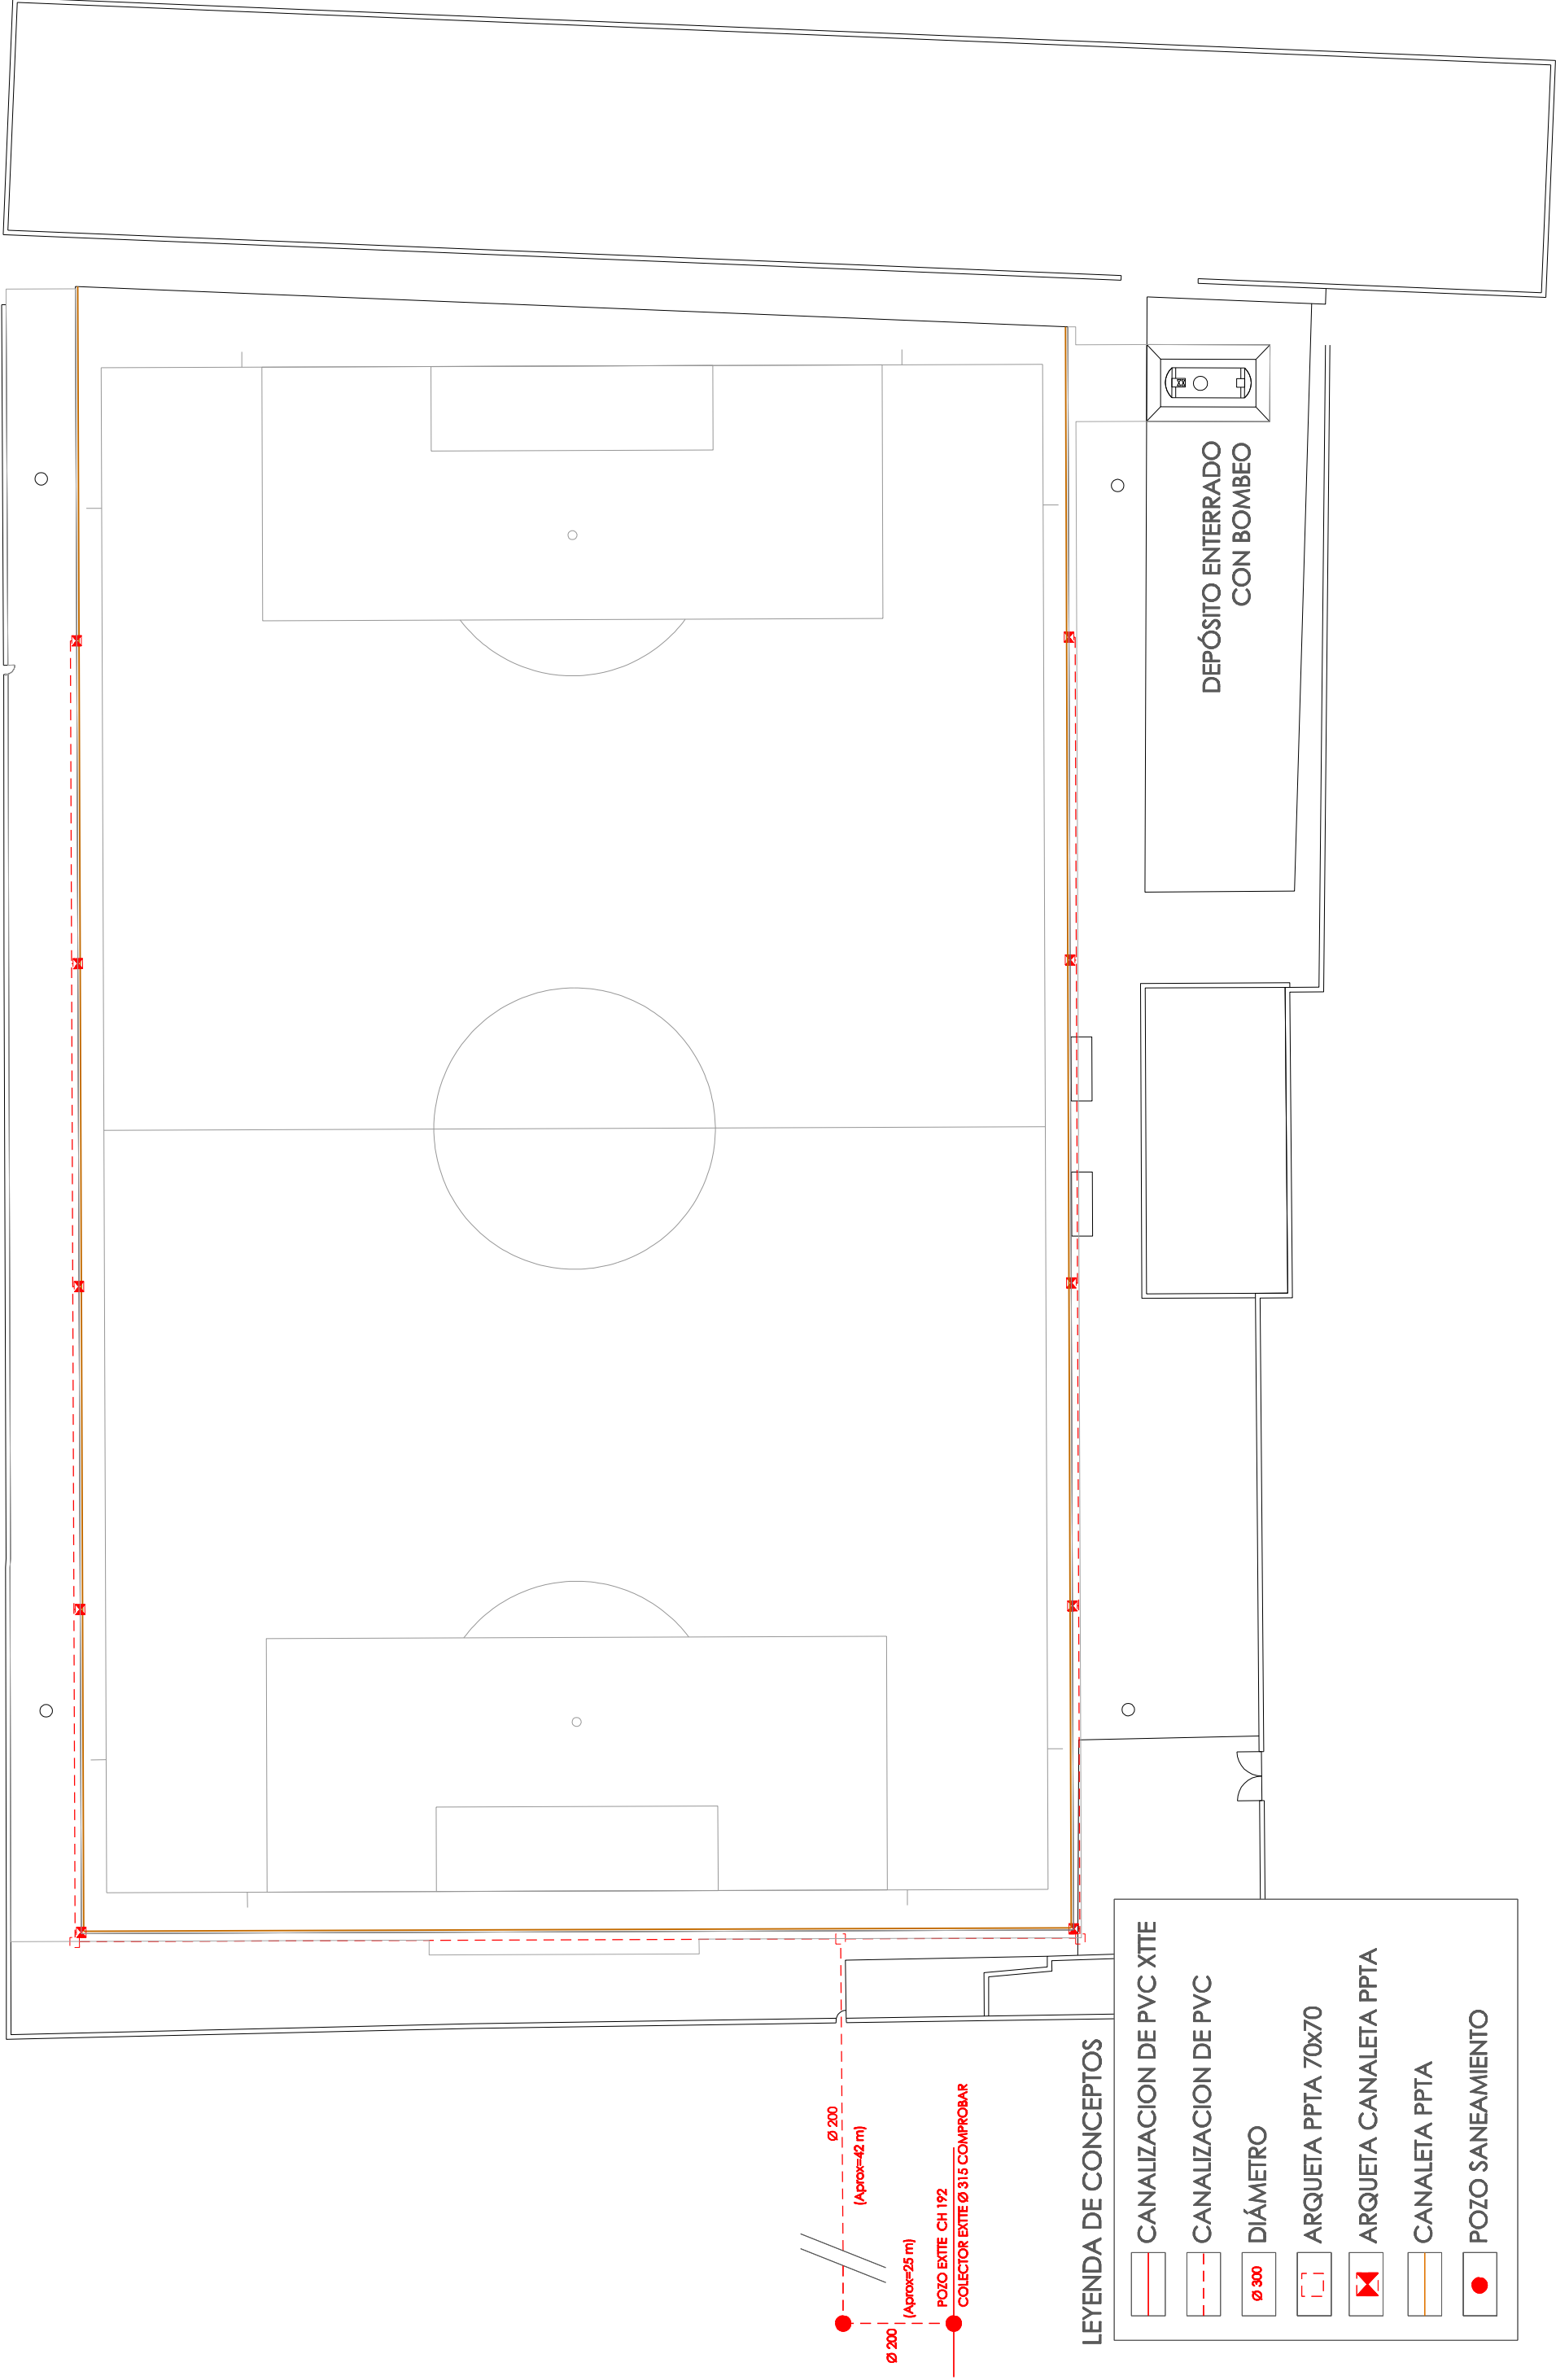

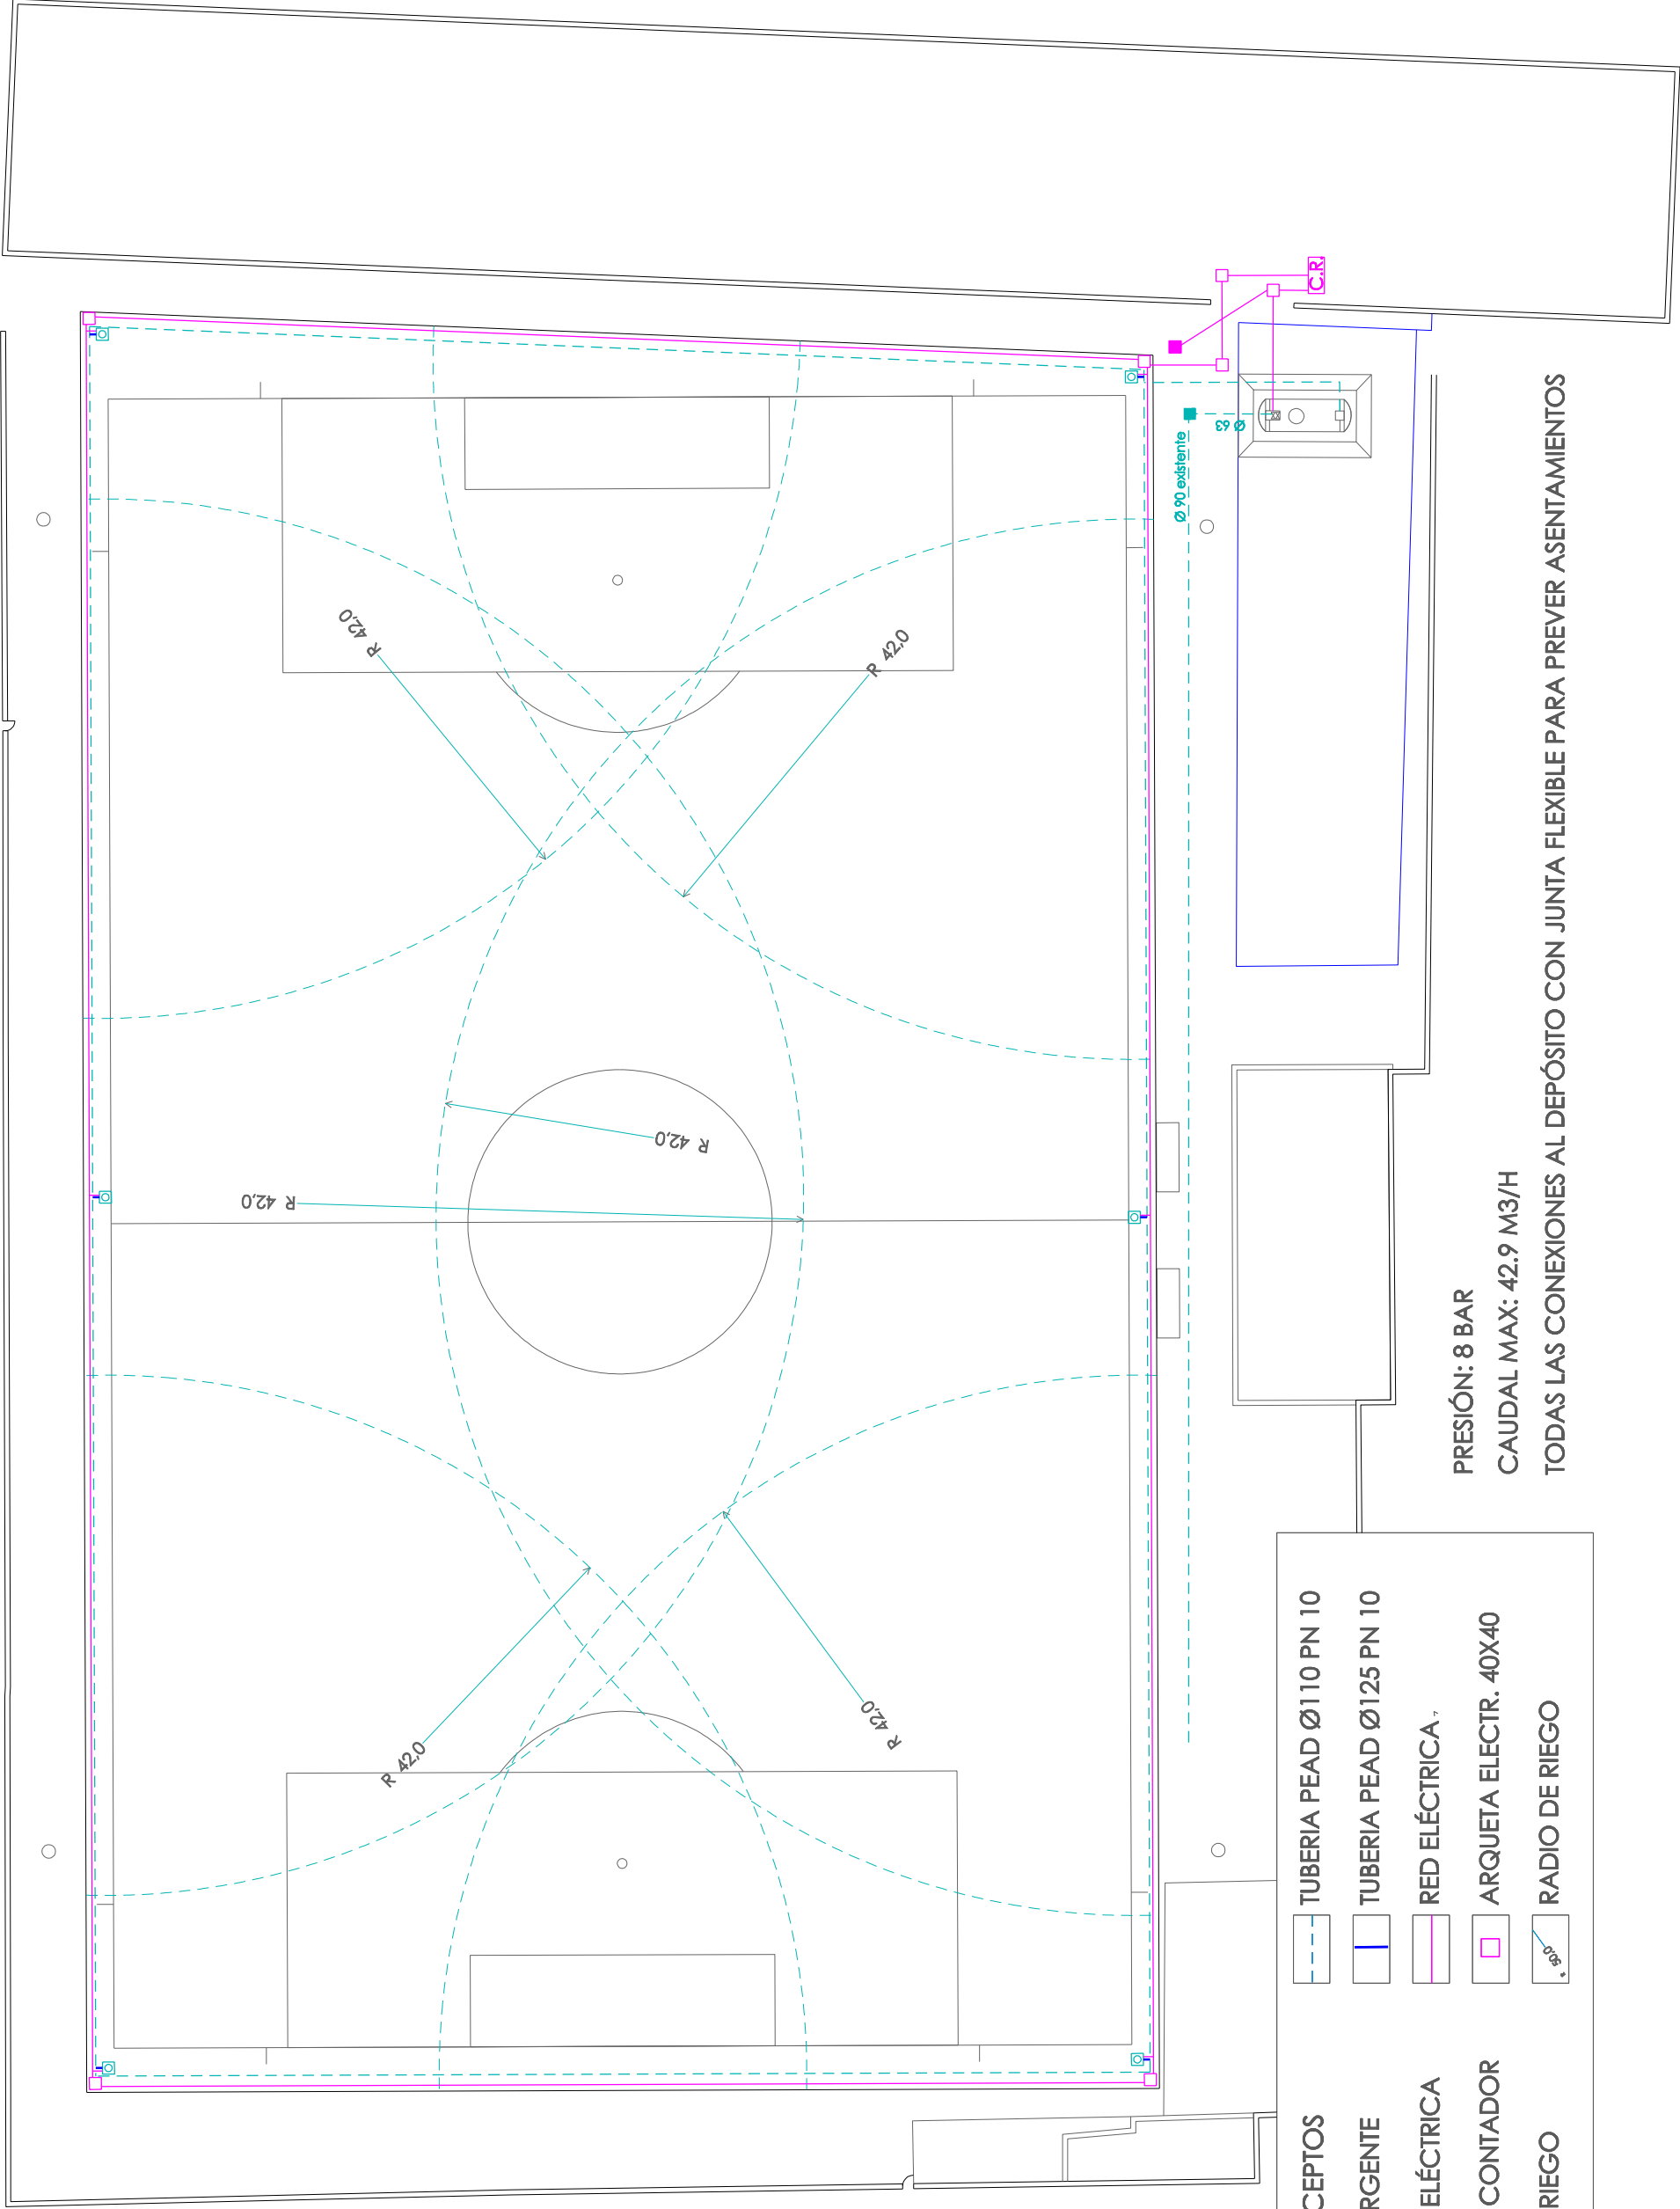

PRESIÓN: 8 BAR
CAUDAL MAX: 42.9 M3/H
TODAS LAS CONEXIONES AL DEPÓSITO CON JUNTA FLEXIBLE PARA PREVER ASENTAMIENTOS

LEYENDA DE CONCEPTOS	
	TUBERIA PEAD Ø1110 PN 10
	CAÑÓN EMERGENTE
	ACOMETIDA ELÉCTRICA
	ACOMETIDA CONTADOR
	CENTRAL DE RIEGO
	TUBERIA PEAD Ø125 PN 10
	RED ELÉCTRICA
	ARQUETA ELECTR. 40X40
	RADIO DE RIEGO

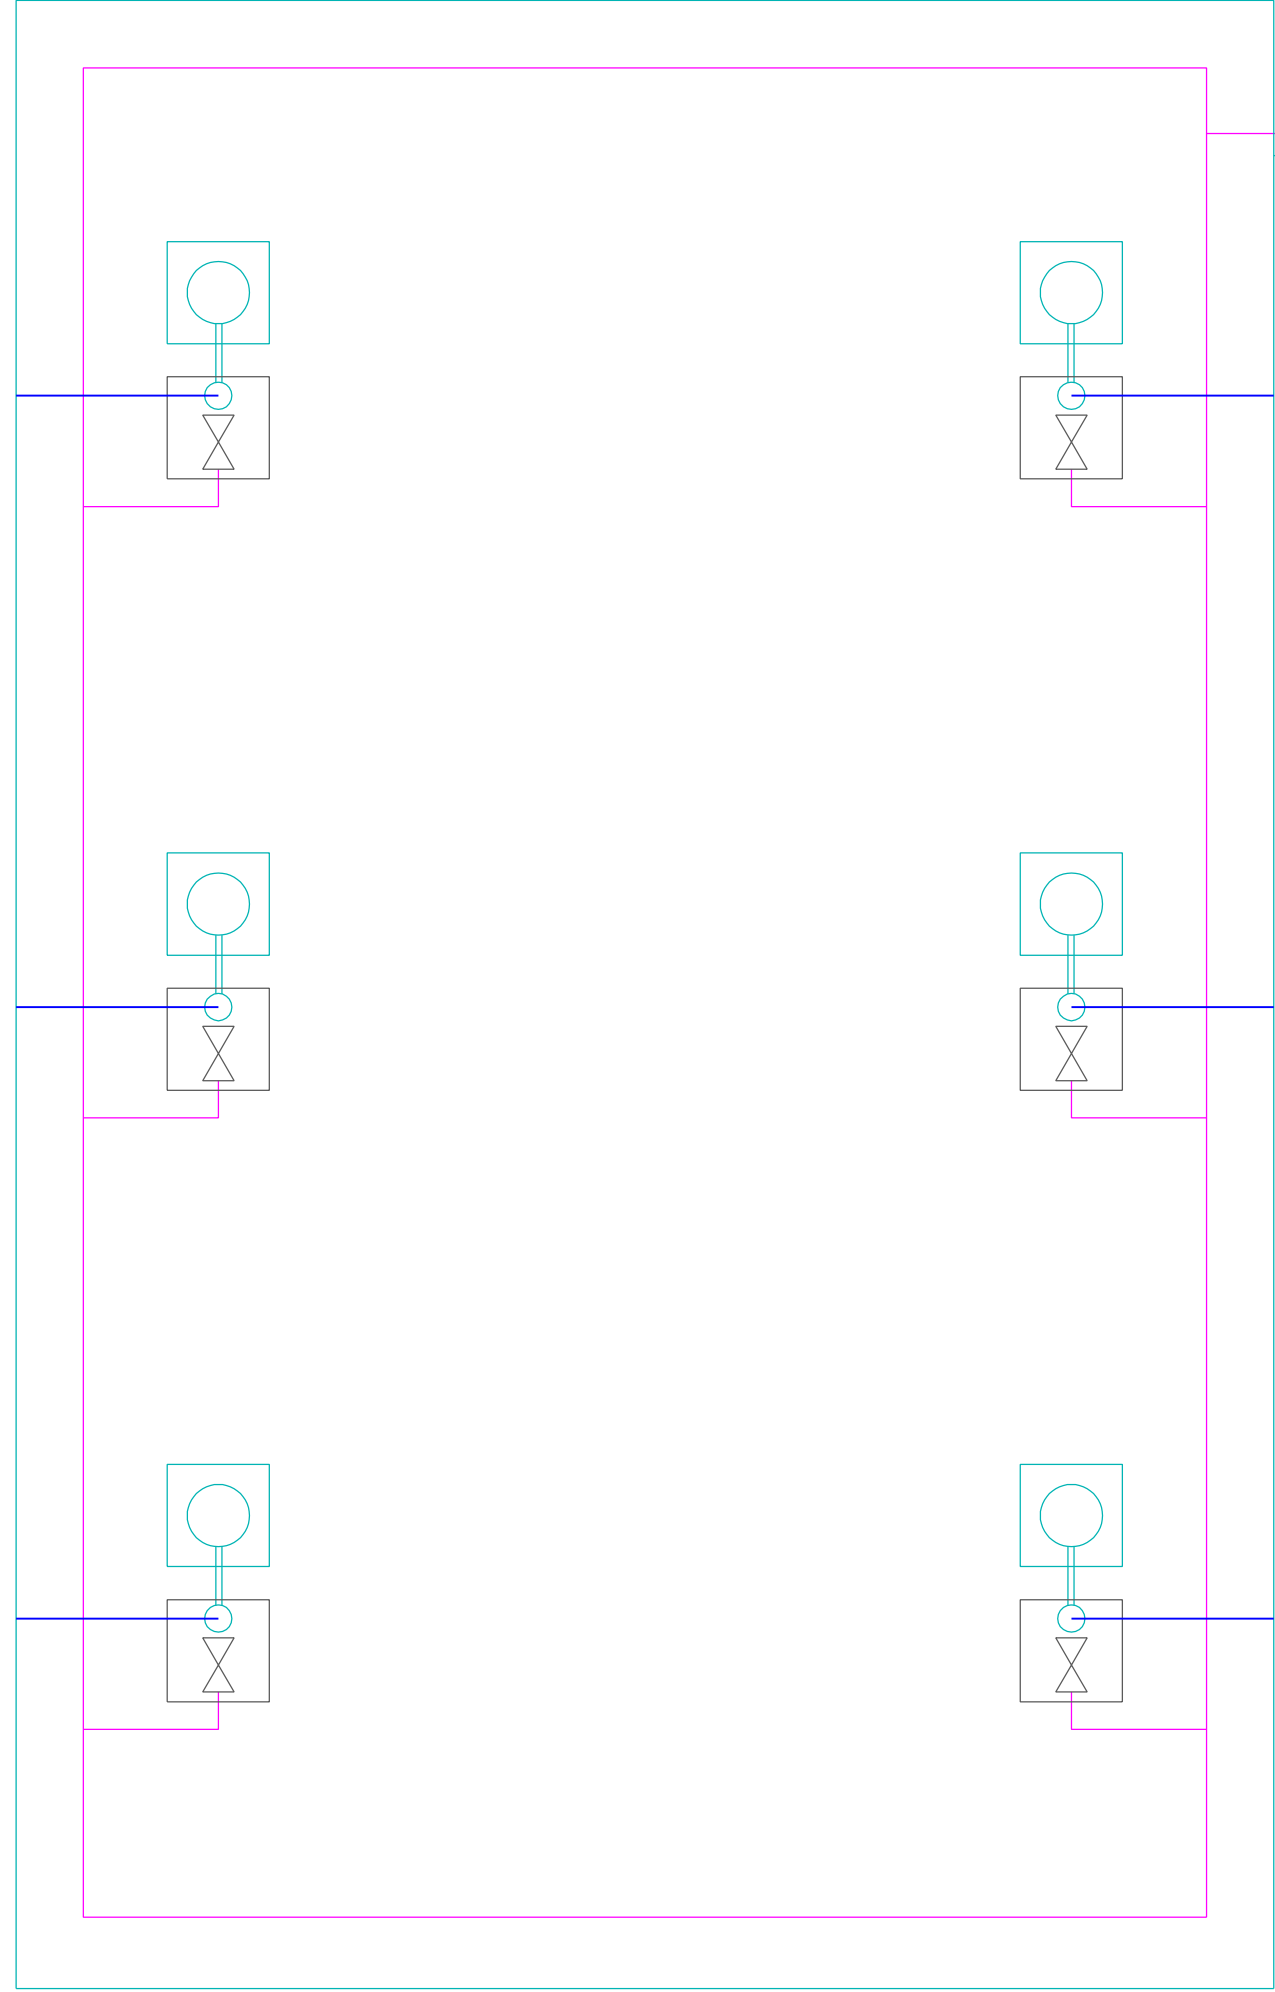

LEYENDA DE CONCEPTOS

CAÑÓN EMERGENTE CON ELECTROVÁLVULA INCORPORADA

TUBERIA PEAD Ø110 PN 10

TUBERIA PEAD Ø125 PN 10

RED ELÉCTRICA

EQUIPO DE BOMBEO

VÁLVULA CORTE

VALVULA ANTIRETORNO



PRESIÓN: 8 BAR

CAUDAL MAX: 42.9 M3/H


TODAS LAS CONEXIONES AL DEPÓSITO CON JUNTA FLEXIBLE PARA PREVENIR ASENTAMIENTOS


LEYENDA DE CONCEPTOS

- 1. DEPÓSITO DE PRFV 20.000L
- 2. ARQUETA Ø 80 INCORPORACIÓN
- 3. ARQUETA 90X90
- 4. ARQUETA 60X60
- 5. ACOMETIDA POLIETILENO Ø 63
- 6. ASPIRACIÓN POLIETILENO Ø110
- 8. ZAHORRA ARTIFICIAL
- 9. HORMIGÓN EN MASA
- 10. RELLENO TIERRA NATURAL
- 11. CIMENTACIÓN ARMADA

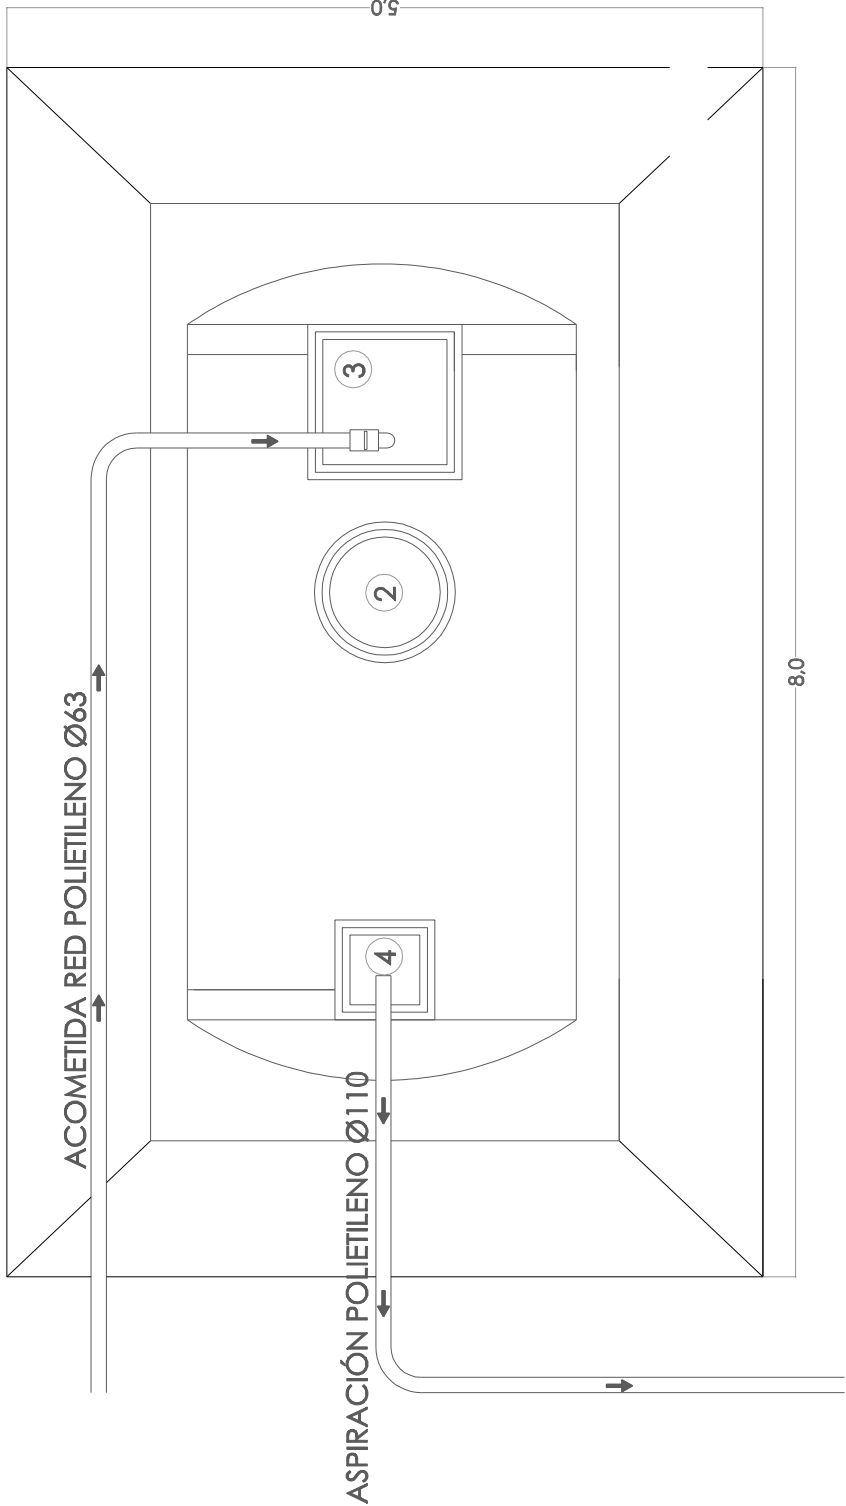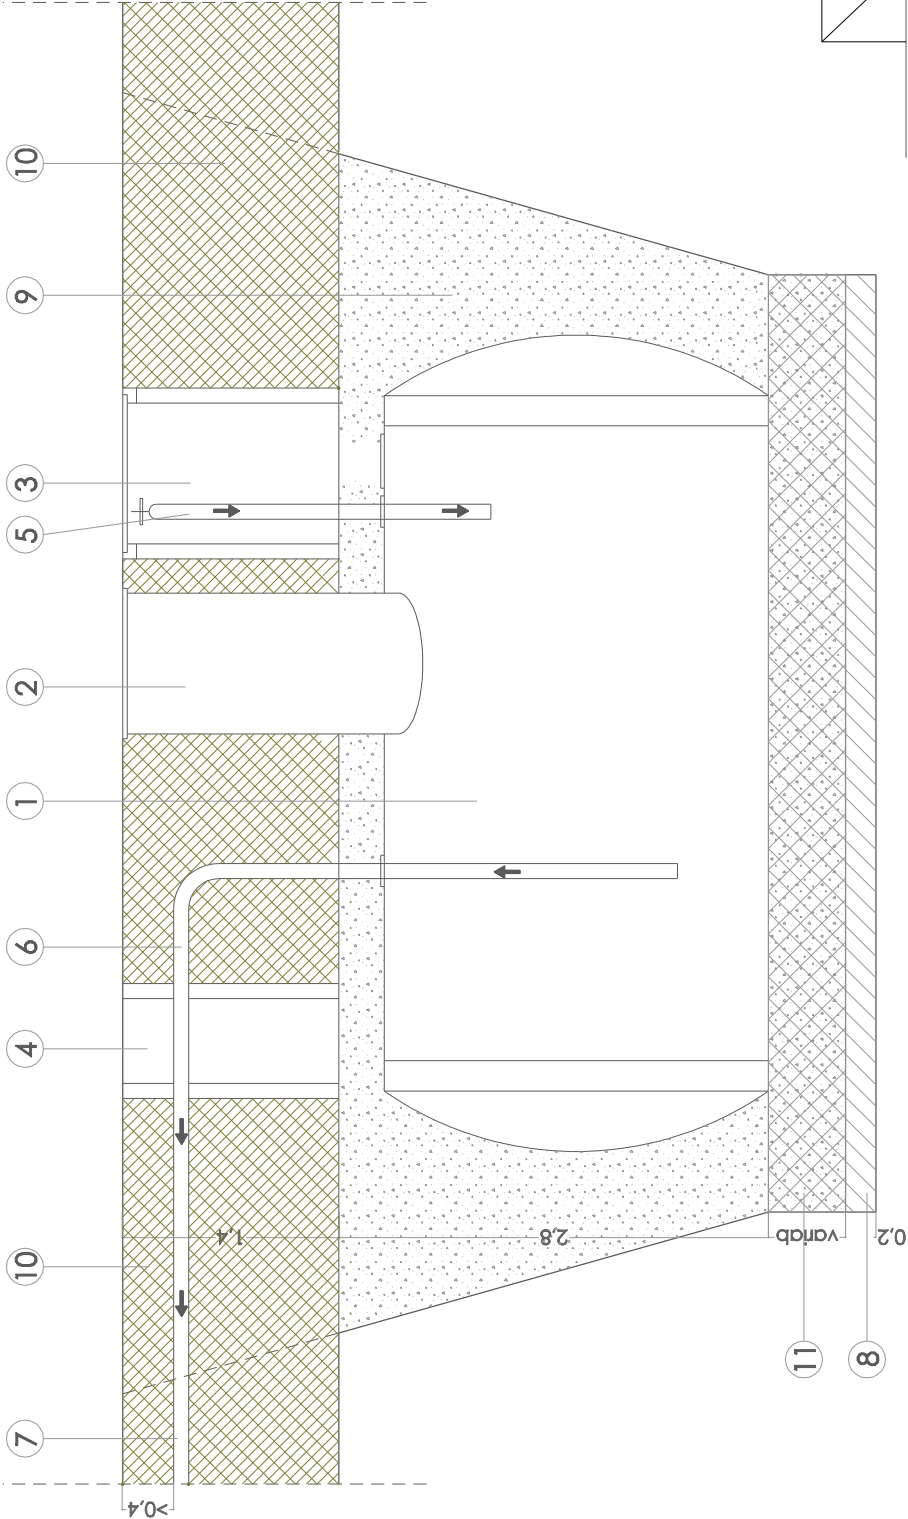

NOTA:
A LA VISTA DE LOS RESULTADOS DEL ESTUDIO GEOTÉCNICO SE DETERMINARÁN LAS
NECESIDADES DE LA BASE SOBRE LA QUE SE ASIENTE EL DEPÓSITO Y LAS CARACTERÍSTICAS
DEL HORMIGÓN DE RELLENO

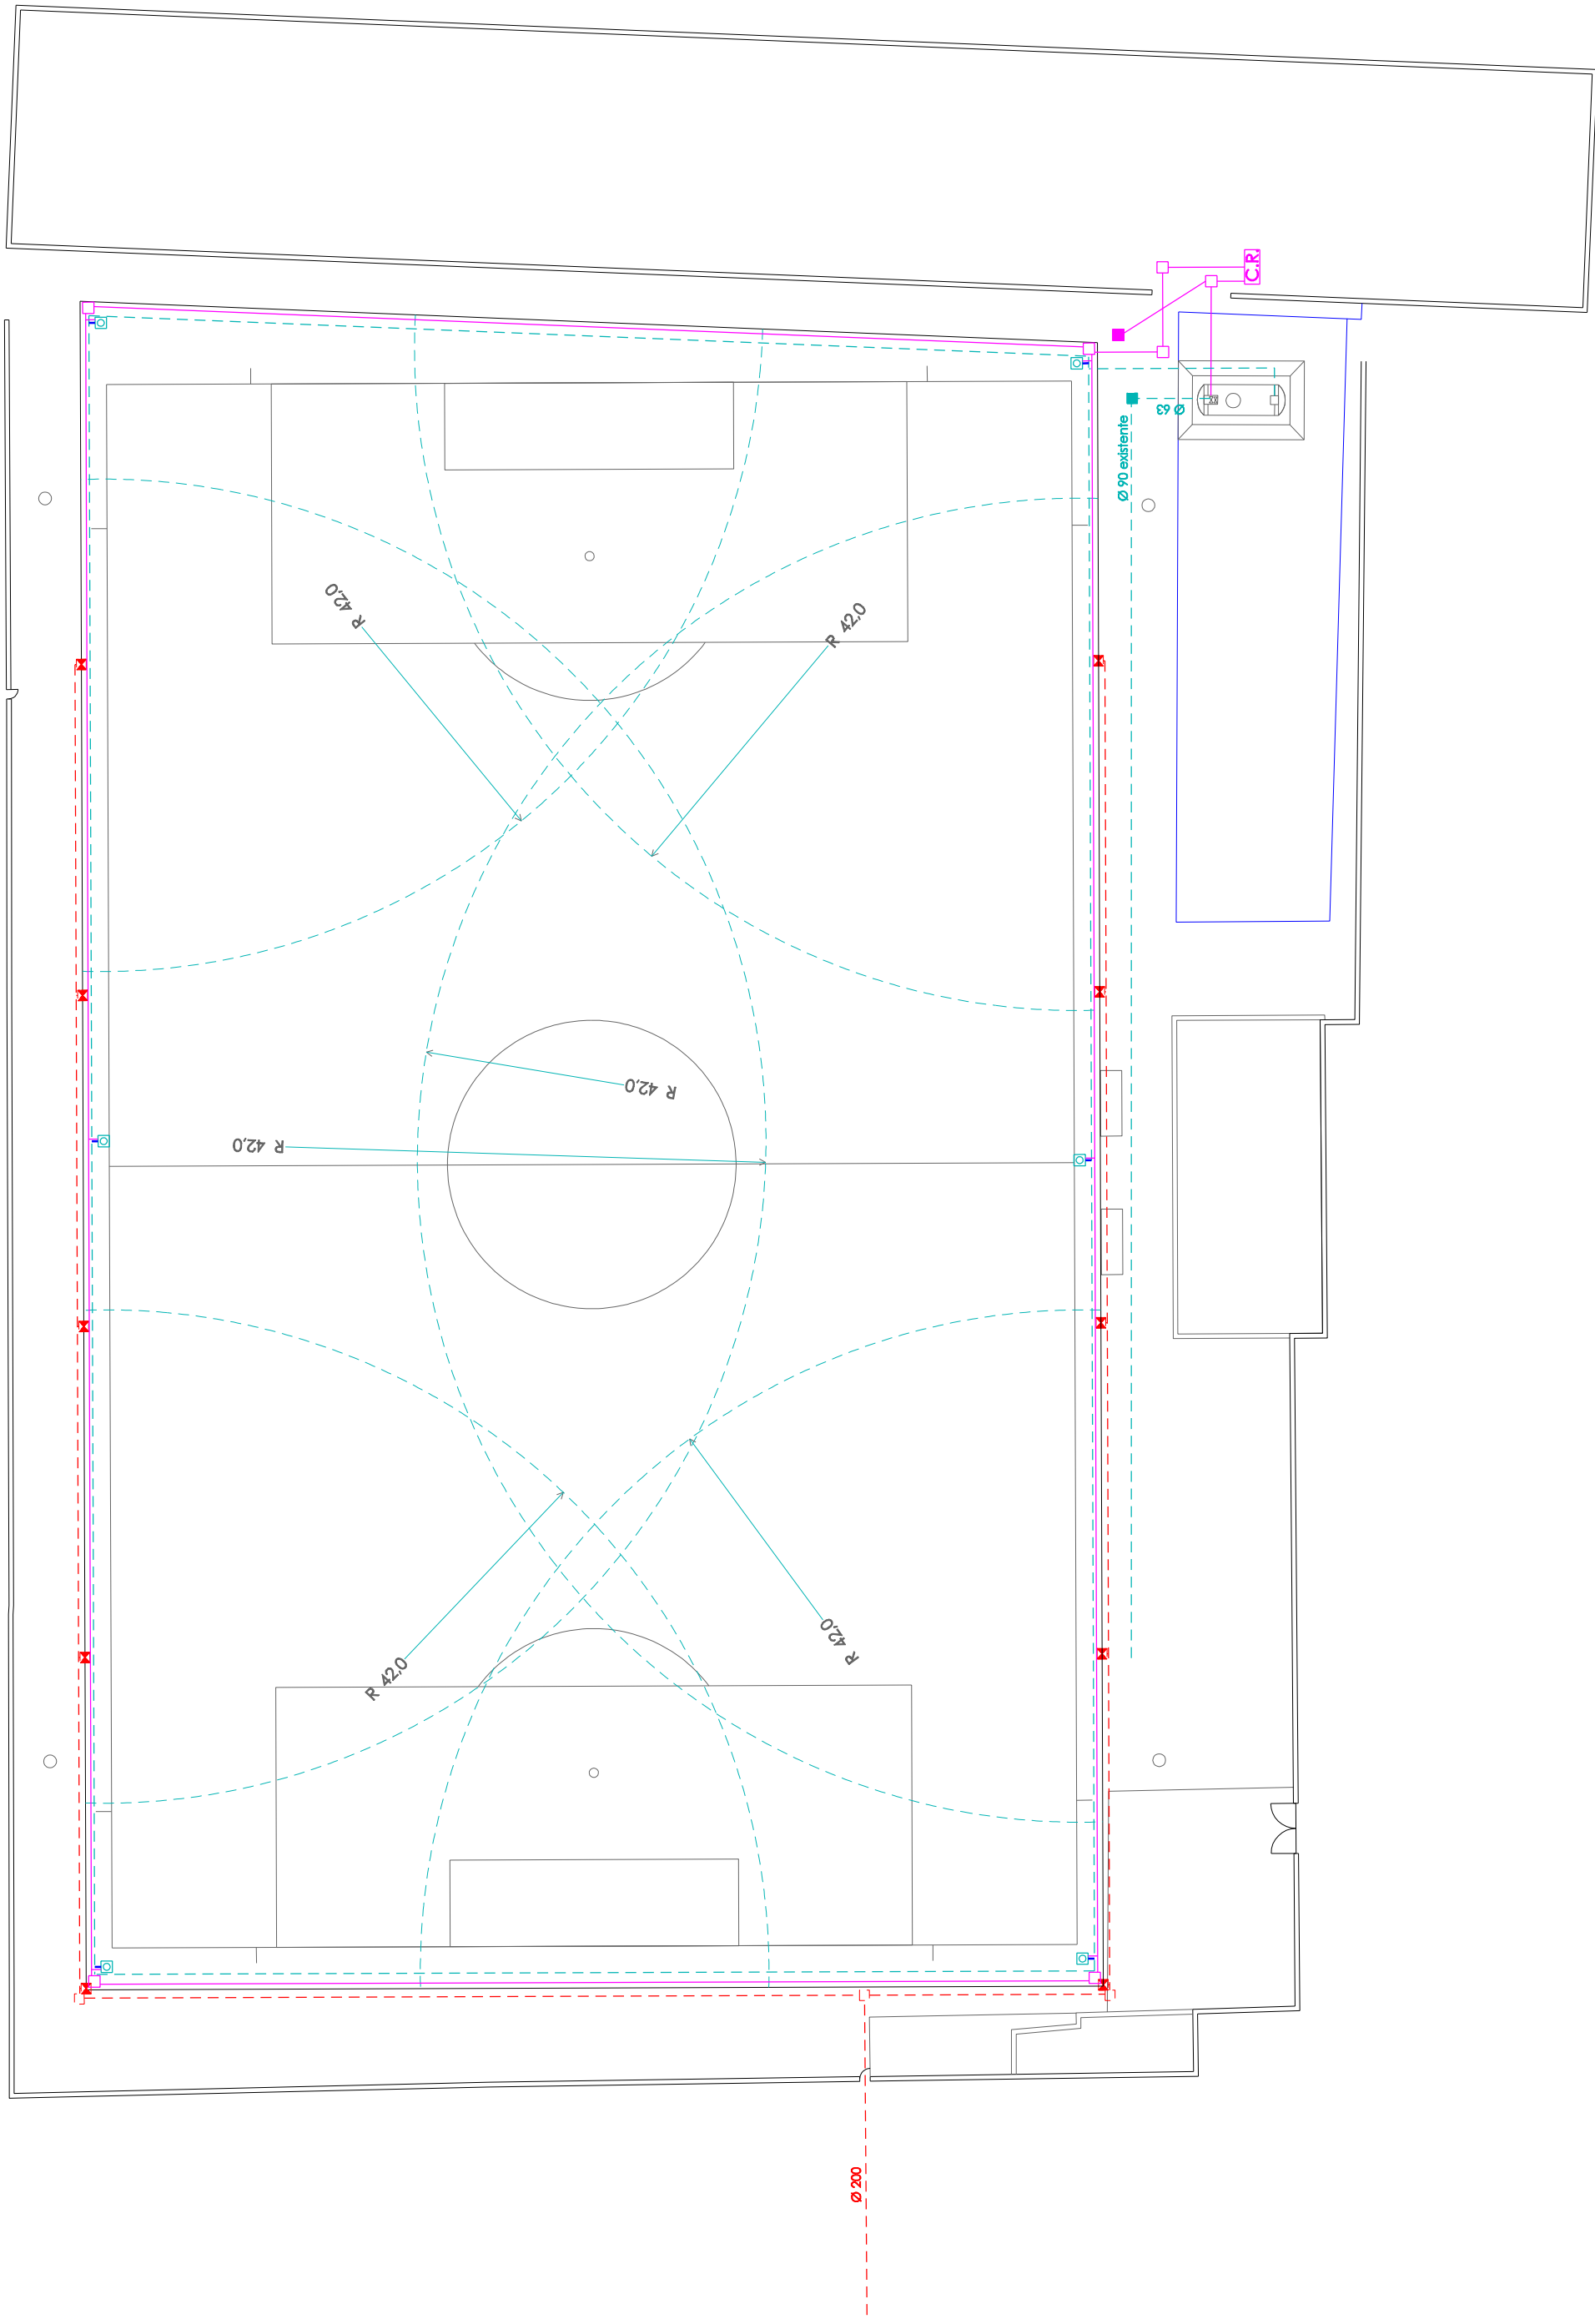

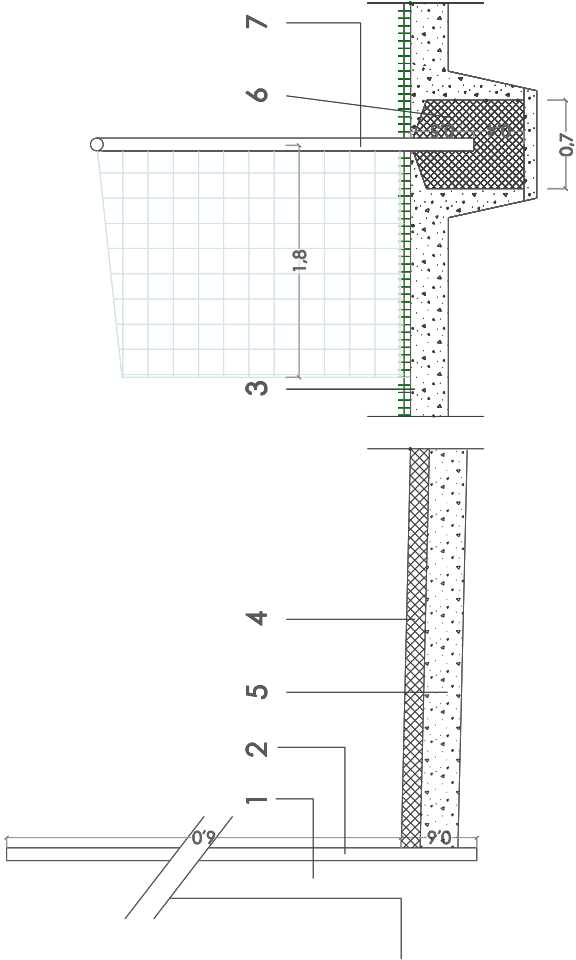

LEYENDA

- 1. MURO DE CIERRE EXISTENTE
- 2. POSTE 6 M SUJECCION RED PARABALONES ACERO GALVANIZADO ST37 Ø100MM
- 3. CESPED ARTIFICIAL CON CAPA DE LASTRADO DE ARENA SILICIE Y CAUCHO CON LAMINA GEOTEXTIL COLOCADA SOBRE LÁMINA IMPERMEABILIZANTE DE POLIETILENO
- 4. SOLERA DE HORMIGÓN ARMADO 15 CM
- 5. RELLENO DE ZAHORRA ARTIFICAL
- 6. DADO DE HORMIGÓN EN MASA 70X70X 80
- 7. PORTERÍA
- 8. BARANDILLA 90 CM CON BARRA INTERMEDIA ACERO GALVANIZADO Ø5 CM
- 9. PORTILLO ENTRADA JUGADORES
- 10. ACCESO SERVICIO BANDA NORTE JUNTO A ALMACÉN
- 11. PORTILLO SERVICIO JUNTO A BANDA SUR

