



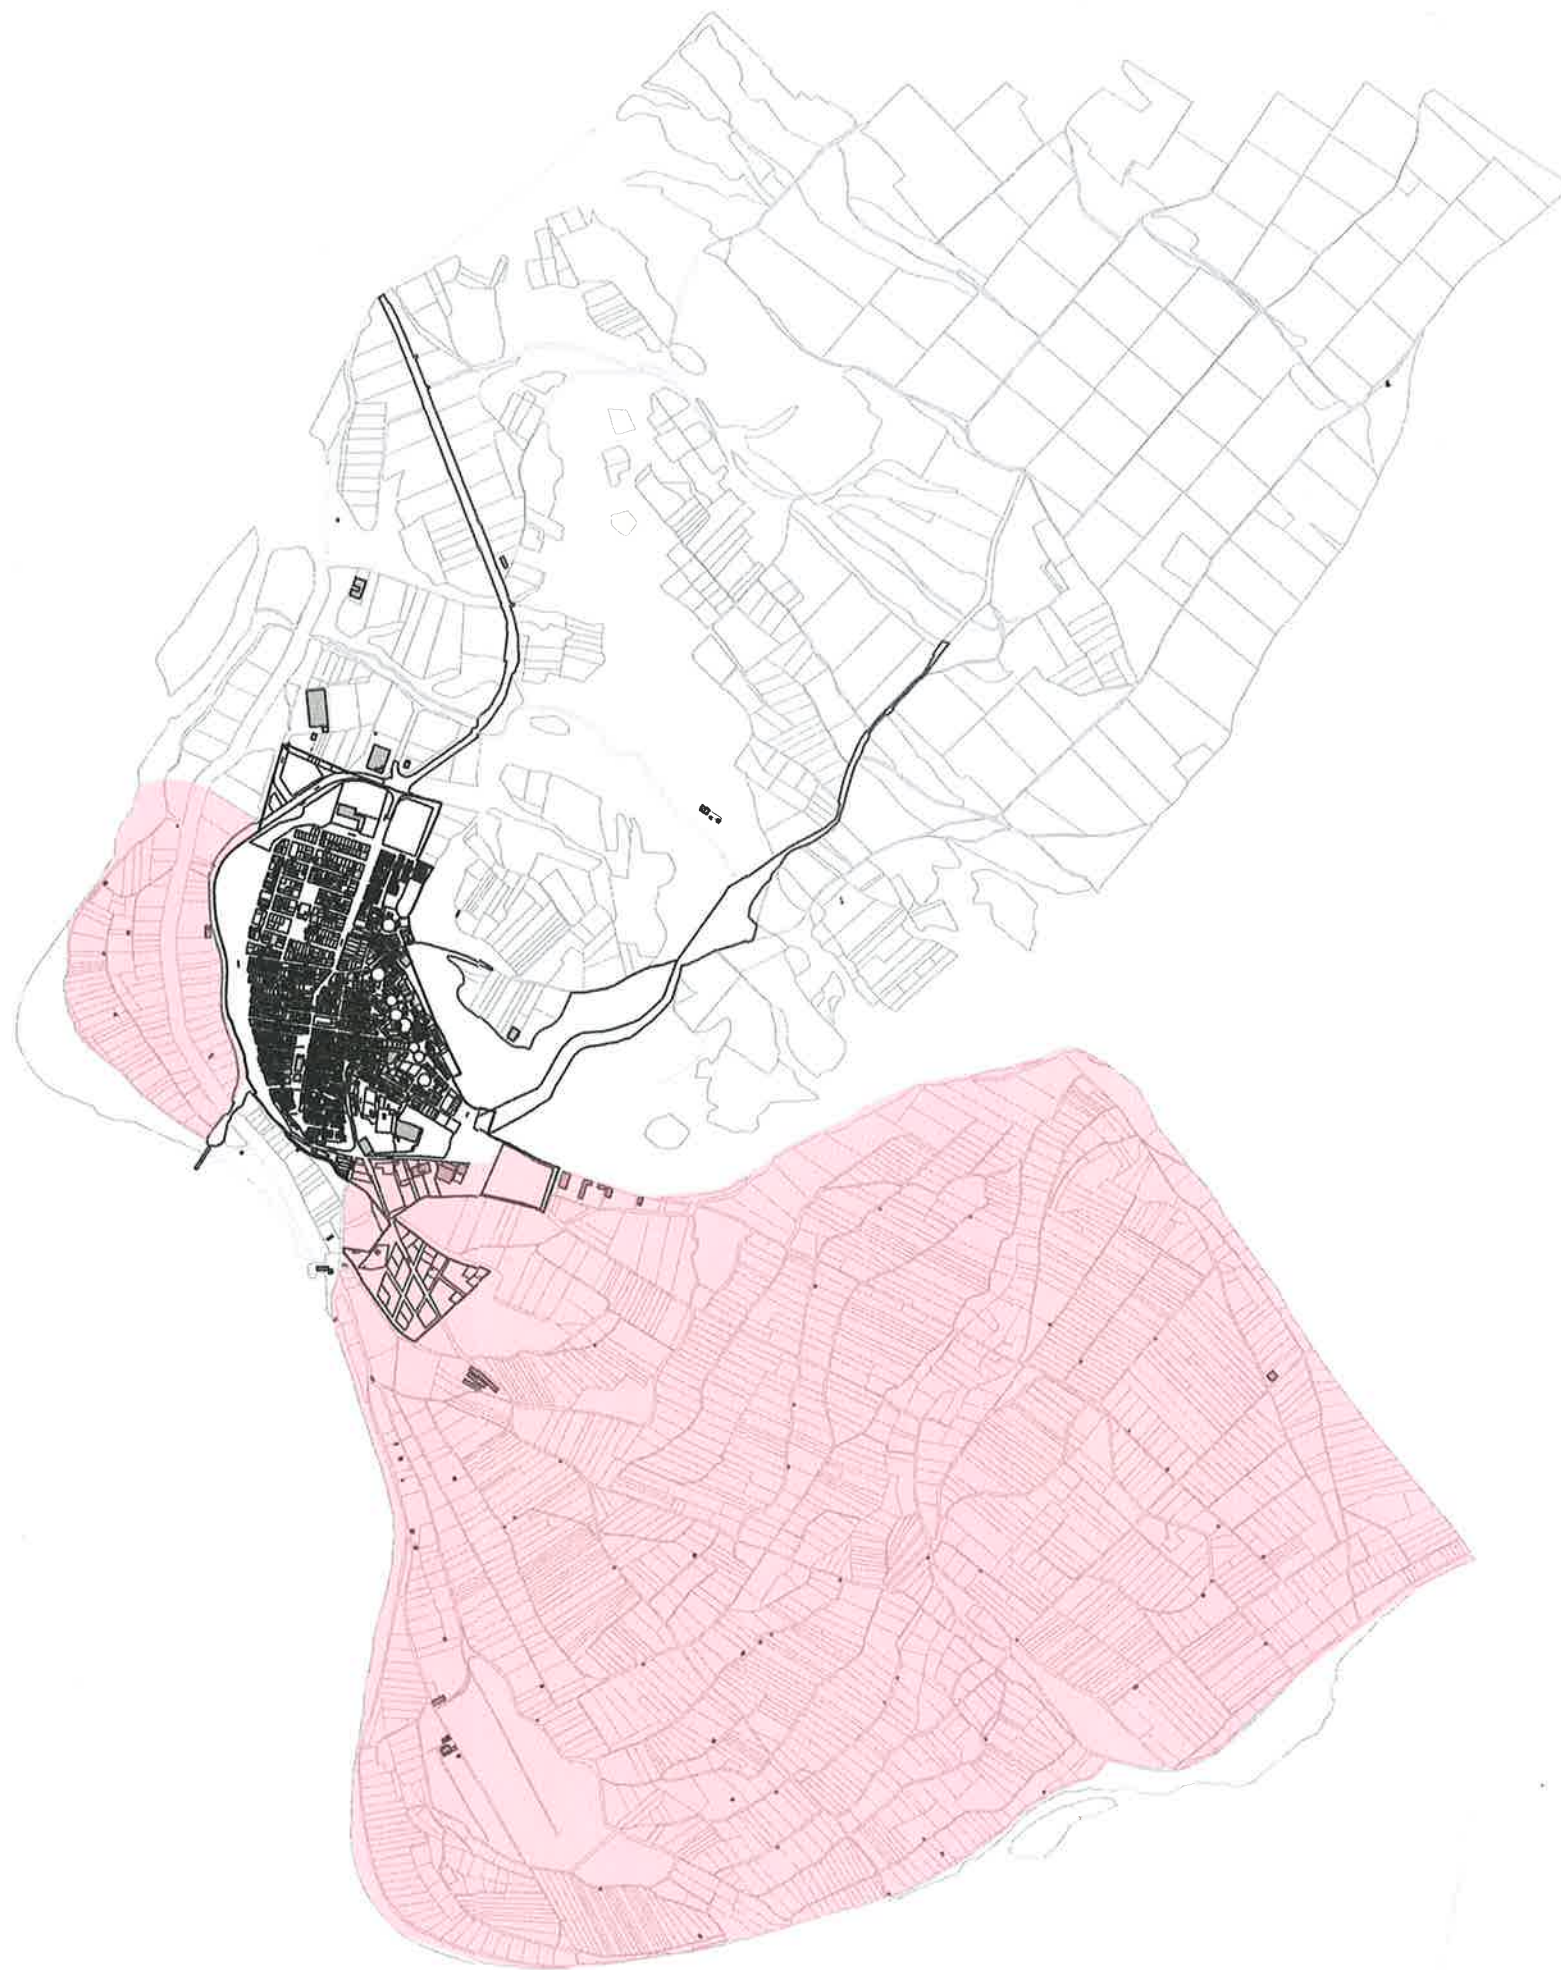

	ARQUITECTURA TÉCNICA	PROYECTO DE ACONDICIONAMIENTO Y PAVIMENTACIÓN DE CAMINOS DEL REGADÍO DE SARTAGUDA
	CONSULTORÍA	 Marzo 2020
JESUS GARCIA QUINTANA Arquitecto Técnico tesgarcia.gq@outlook.com 671 51 58 17 Carretera de Cárcar 2A.1ºD. LODOSA, NAVARRA		PROMOTOR: AYUNTAMIENTO DE SARTAGUDA

SITUACIÓN

1

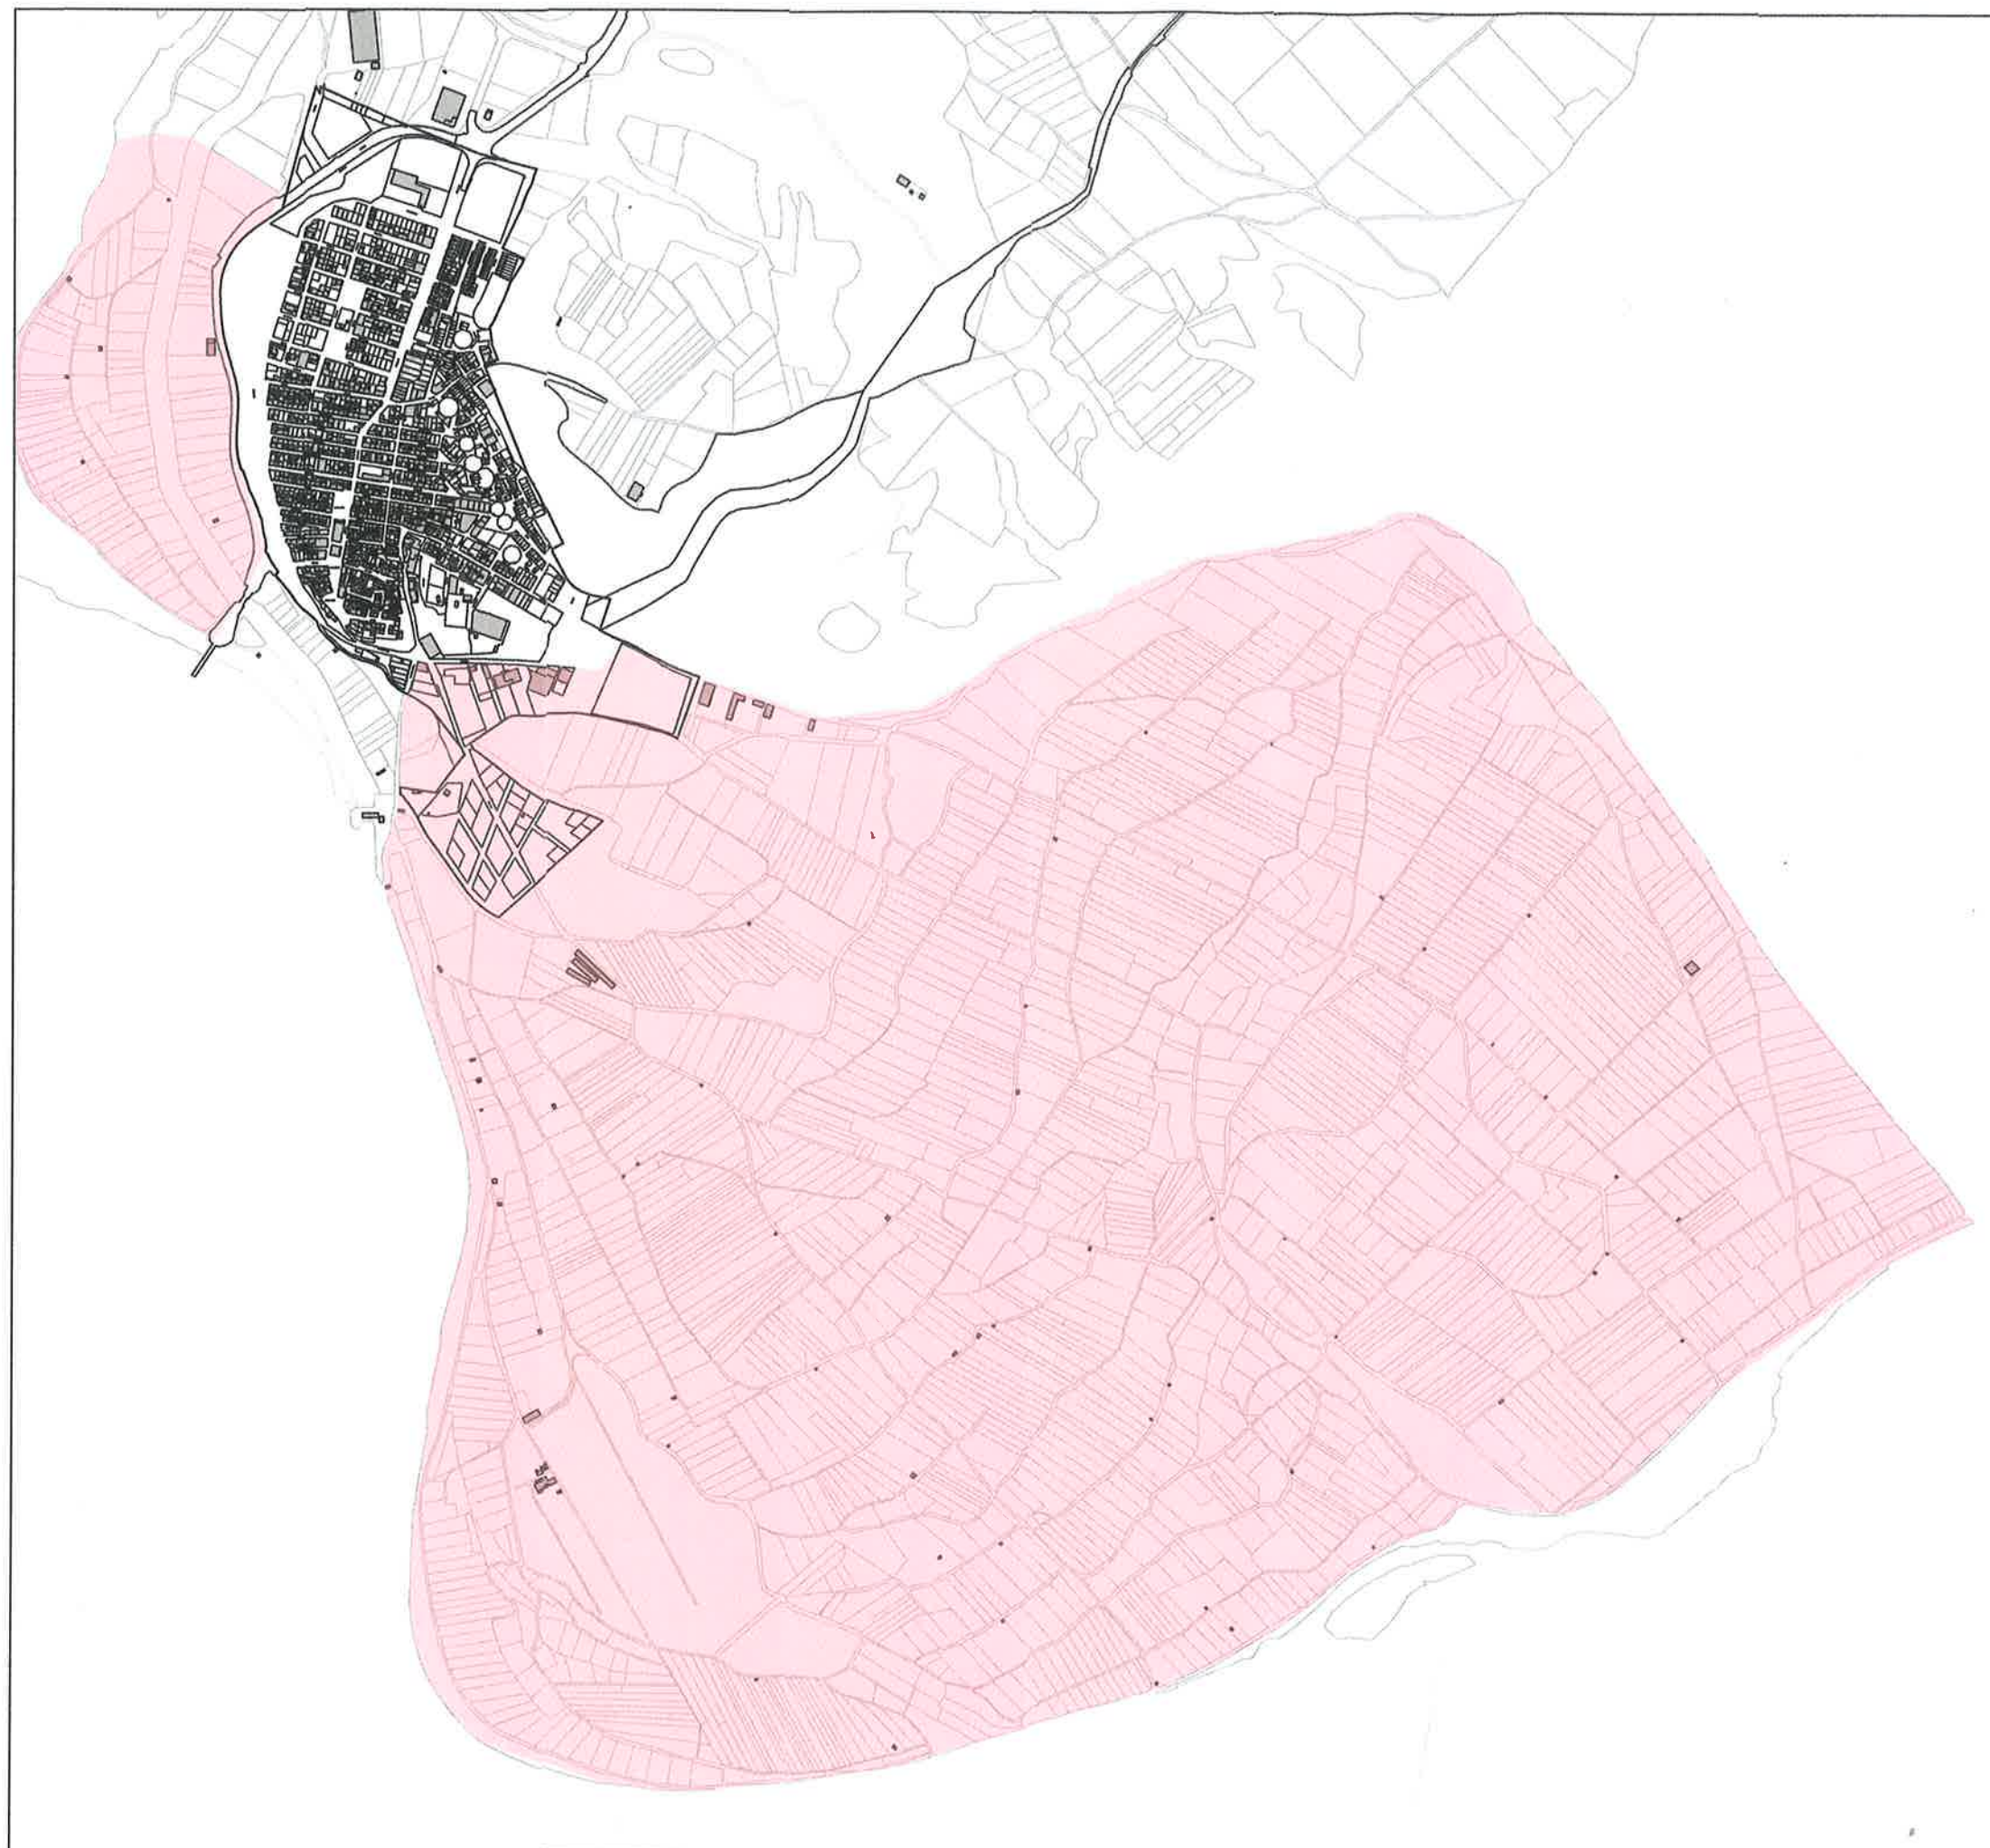

	ARQUITECTURA TÉCNICA	PROYECTO DE ACONDICIONAMIENTO Y PAVIMENTACIÓN DE CAMINOS DEL REGADÍO DE SARTAGUDA
	CONSULTORÍA	 Marzo 2020
JESUS GARCIA QUINTANA Arquitecto Técnico tecniqa.gq@outlook.com 671 51 58 17 Carretera de Cáscar 2A, 1ºD. LODOSA, NAVARRA		PROMOTOR: AYUNTAMIENTO DE SARTAGUDA


EMPLAZAMIENTO

2



ACONDICIONAMIENTO Y PAVIMENTACIÓN DE CAMINOS EN EL REGADÍO

- CAMINOS DE ASFALTO EXISTENTE
- CAMINOS A ACONDICIONAR_A_ZAHORRAS
- CAMINOS A ACONDICIONAR_B_ZAHORRAS
- CAMINOS A ACONDICIONAR_C_ZAHORRAS
- CAMINOS A ACONDICIONAR_D_ZAHORRAS
- CAMINOS A ACONDICIONAR_E_ZAHORRAS

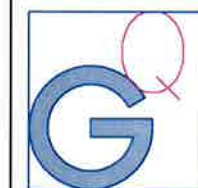	ARQUITECTURA TÉCNICA CONSULTORÍA	PROYECTO DE ACONDICIONAMIENTO Y PAVIMENTACIÓN DE CAMINOS DEL REGADÍO DE SARTAGUDA Marzo 2020
JESUS GARCIA QUINTANA leonarg.qg@outlook.com 671 51 56 17 Carretera de Cárcar 2A, 1ºD. LODOSA, NAVARRA	Arquitecto Técnico	PROMOTOR: AYUNTAMIENTO DE SARTAGUDA

LOCALIZACIÓN DE TRAMOS



3



ACONDICIONAMIENTO Y PAVIMENTACIÓN DE CAMINOS EN EL REGADÍO

- LIMPIEZA, ESCARIFICADO, RASANTEADO, HUMECTACIÓN Y COMPACTACIÓN PREVIA
- APORTE DE ZAHORRA ARTIFICIALES 10CM (capa de rodadura). NIVELACIÓN, COMPACTACIÓN HASTA 98% DEL PROCTOR MODIFICADO

CAMINOS DE ASFALTO EXISTENTE

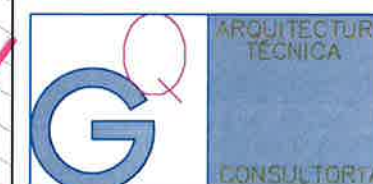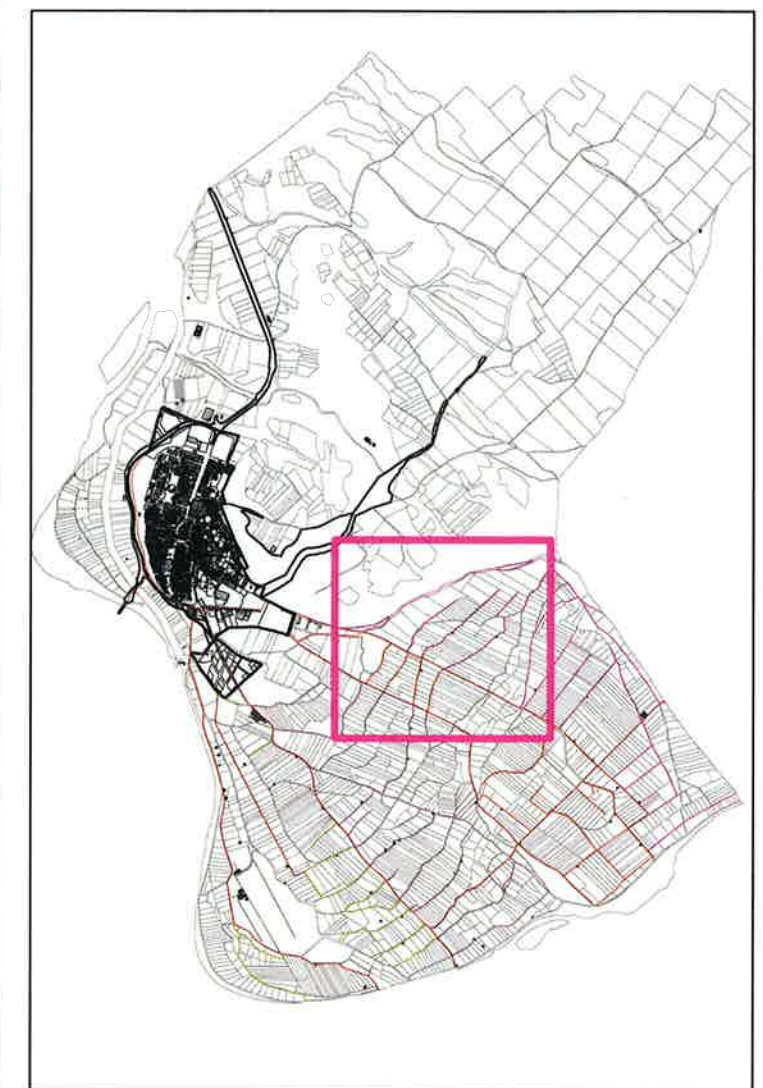

PROYECTO DE ACONDICIONAMIENTO Y PAVIMENTACIÓN DE CAMINOS DEL REGADÍO DE SARTAGUDA


Marzo 2020

JESUS GARCIA QUINTANA
Arquitecto Técnico
tecniaq@gmail.com 671 51 56 17
Carretera de Cárcar 2A,1ºD. LODOSA, NAVARRA

PROMOTOR:
AYUNTAMIENTO DE SARTAGUDA

CAMINOS TRAMO A


4

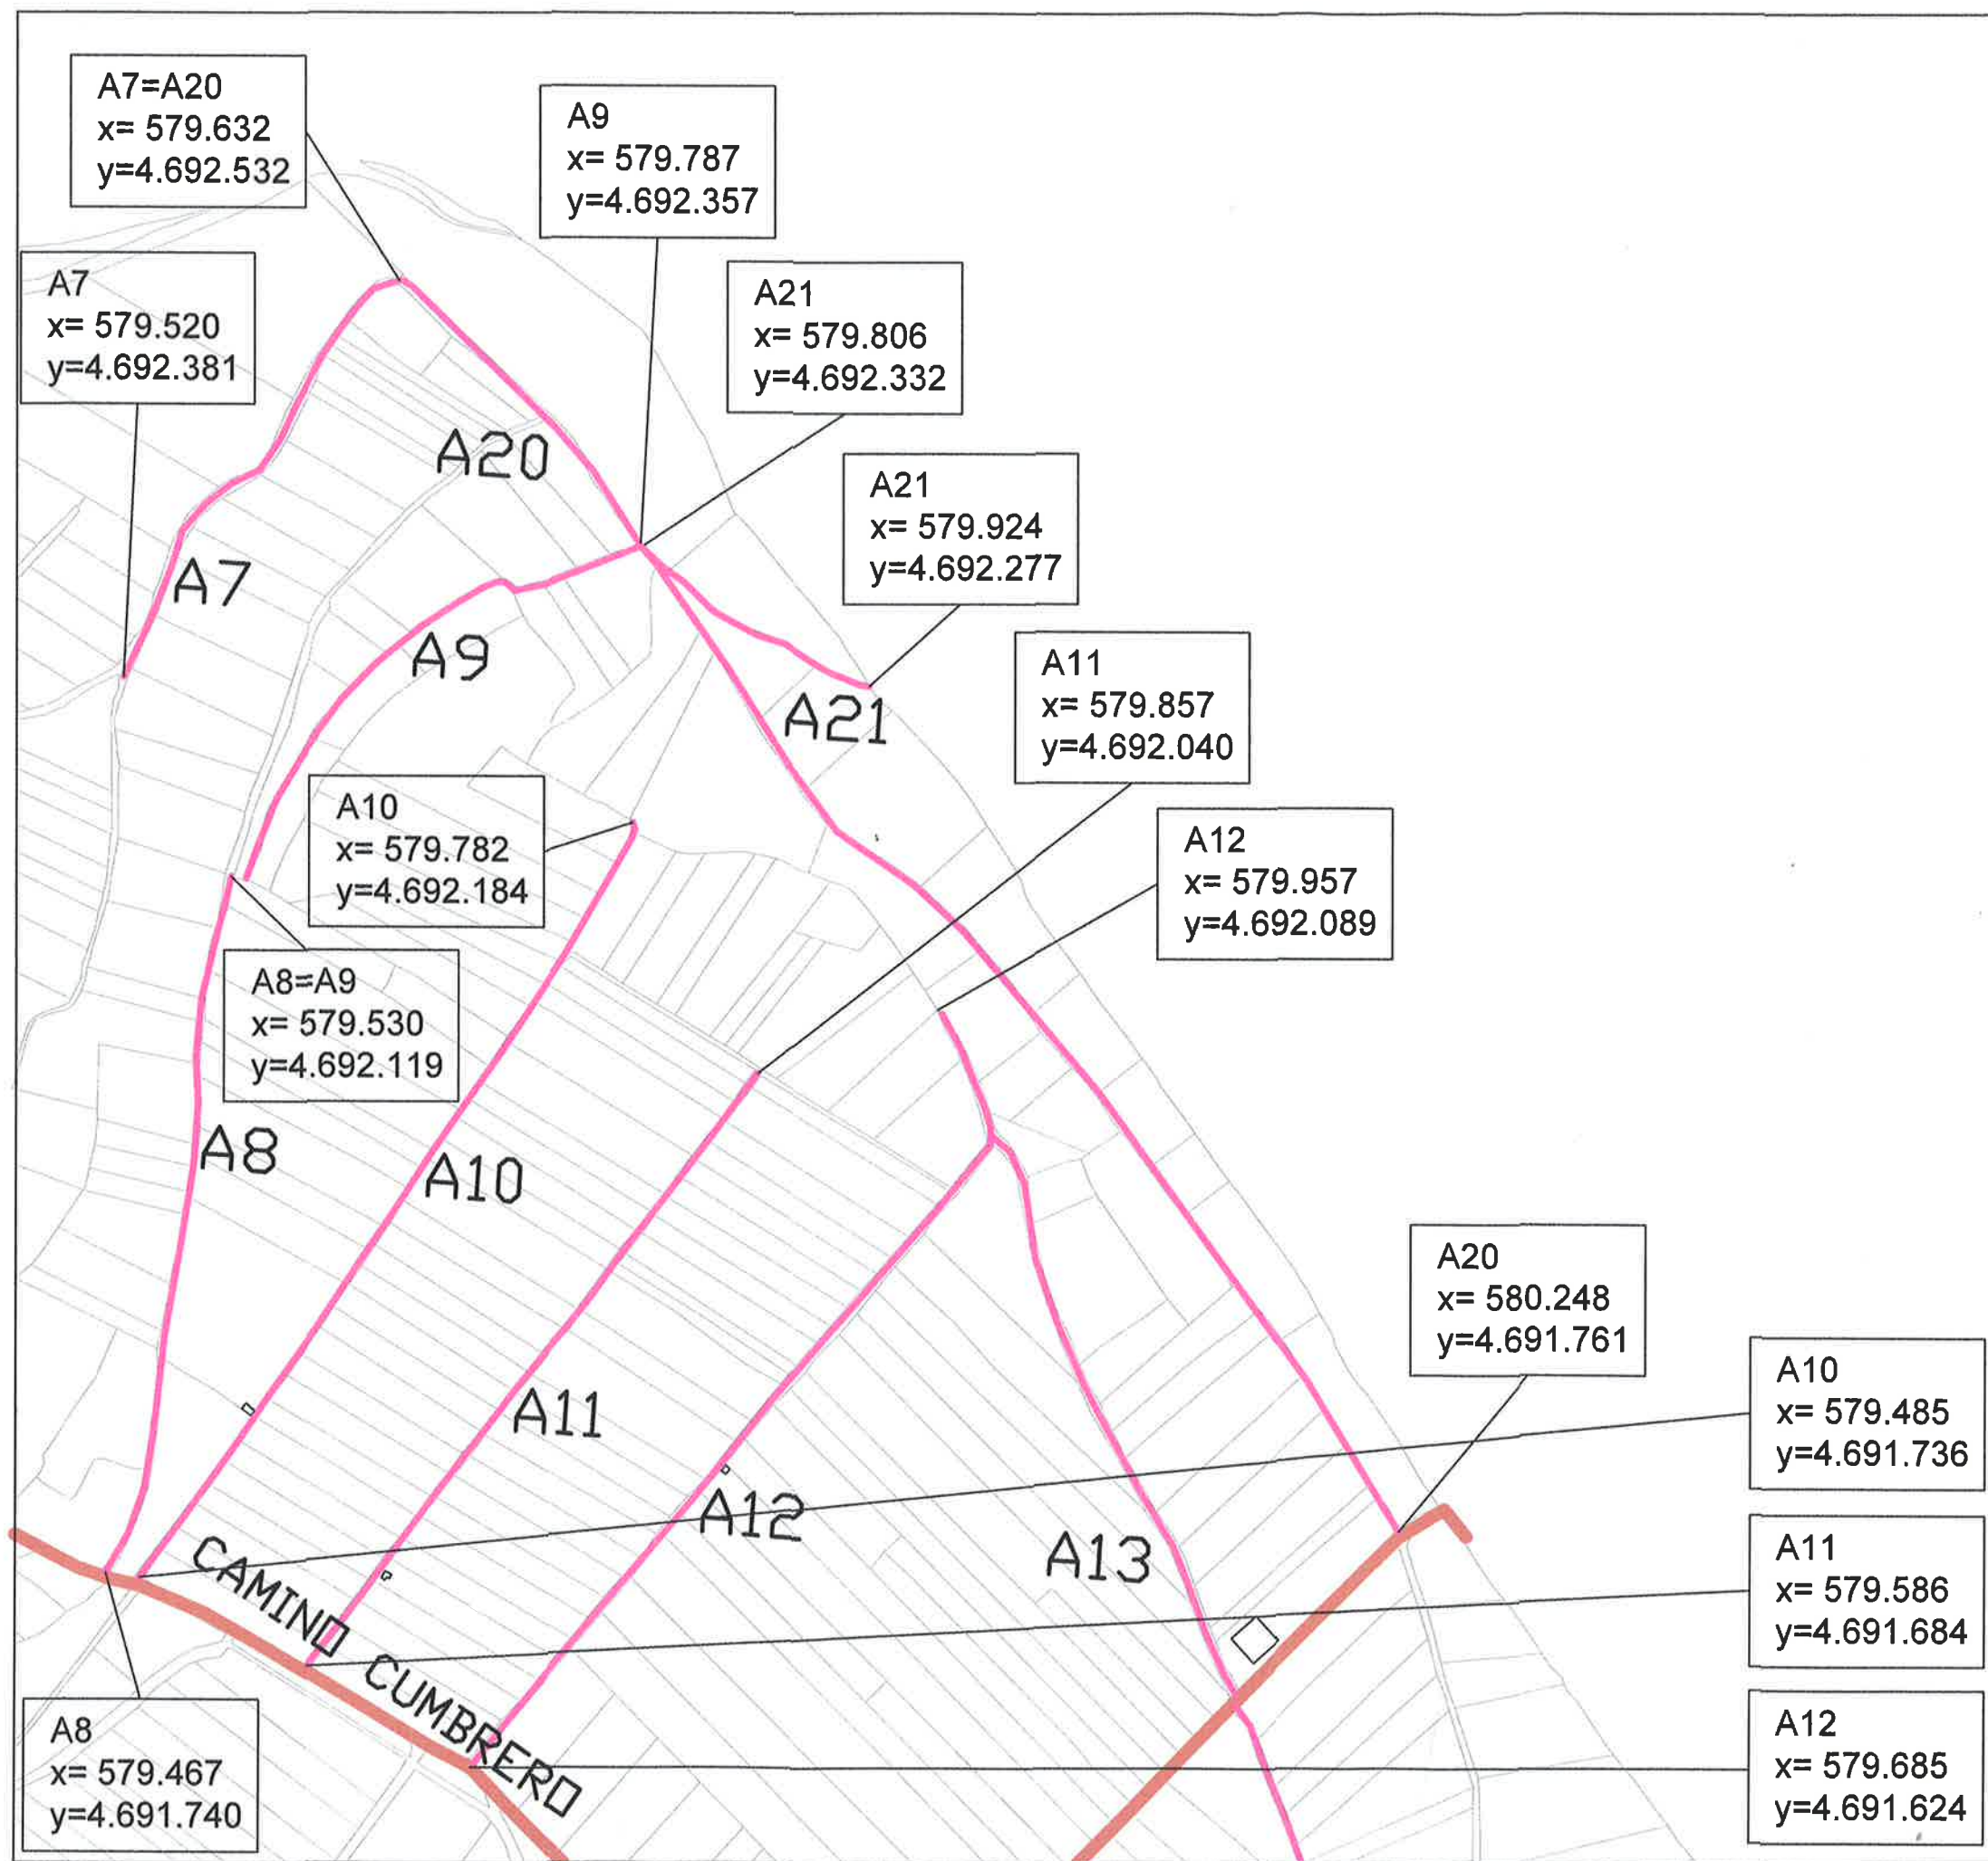

ACONDICIONAMIENTO Y PAVIMENTACIÓN DE CAMINOS EN EL REGADÍO

- LIMPIEZA, ESCARIFICADO, RASANTEADO, HUMECTACIÓN Y COMPACTACIÓN PREVIA
- APORTE DE ZAHORRA ARTIFICIALES 10CM (capa de rodadura). NIVELACIÓN, COMPACTACIÓN HASTA 98% DEL PROCTOR MODIFICADO

CAMINOS DE ASFALTO EXISTENTE

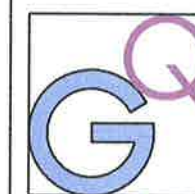

JESUS GARCIA QUINTANA
Arquitecto Técnico
tecniargq@outlook.com 671 51 58 17
Carretera de César 2A.1ºD. LODOSA, NAVARRA

ARQUITECTURA
TÉCNICA
CONSULTORÍA


PROYECTO DE ACONDICIONAMIENTO
Y PAVIMENTACIÓN DE CAMINOS DEL
REGADÍO DE SARTAGUDA

Marzo 2020

PROMOTOR:
AYUNTAMIENTO DE SARTAGUDA

CAMINOS TRAMO A

5

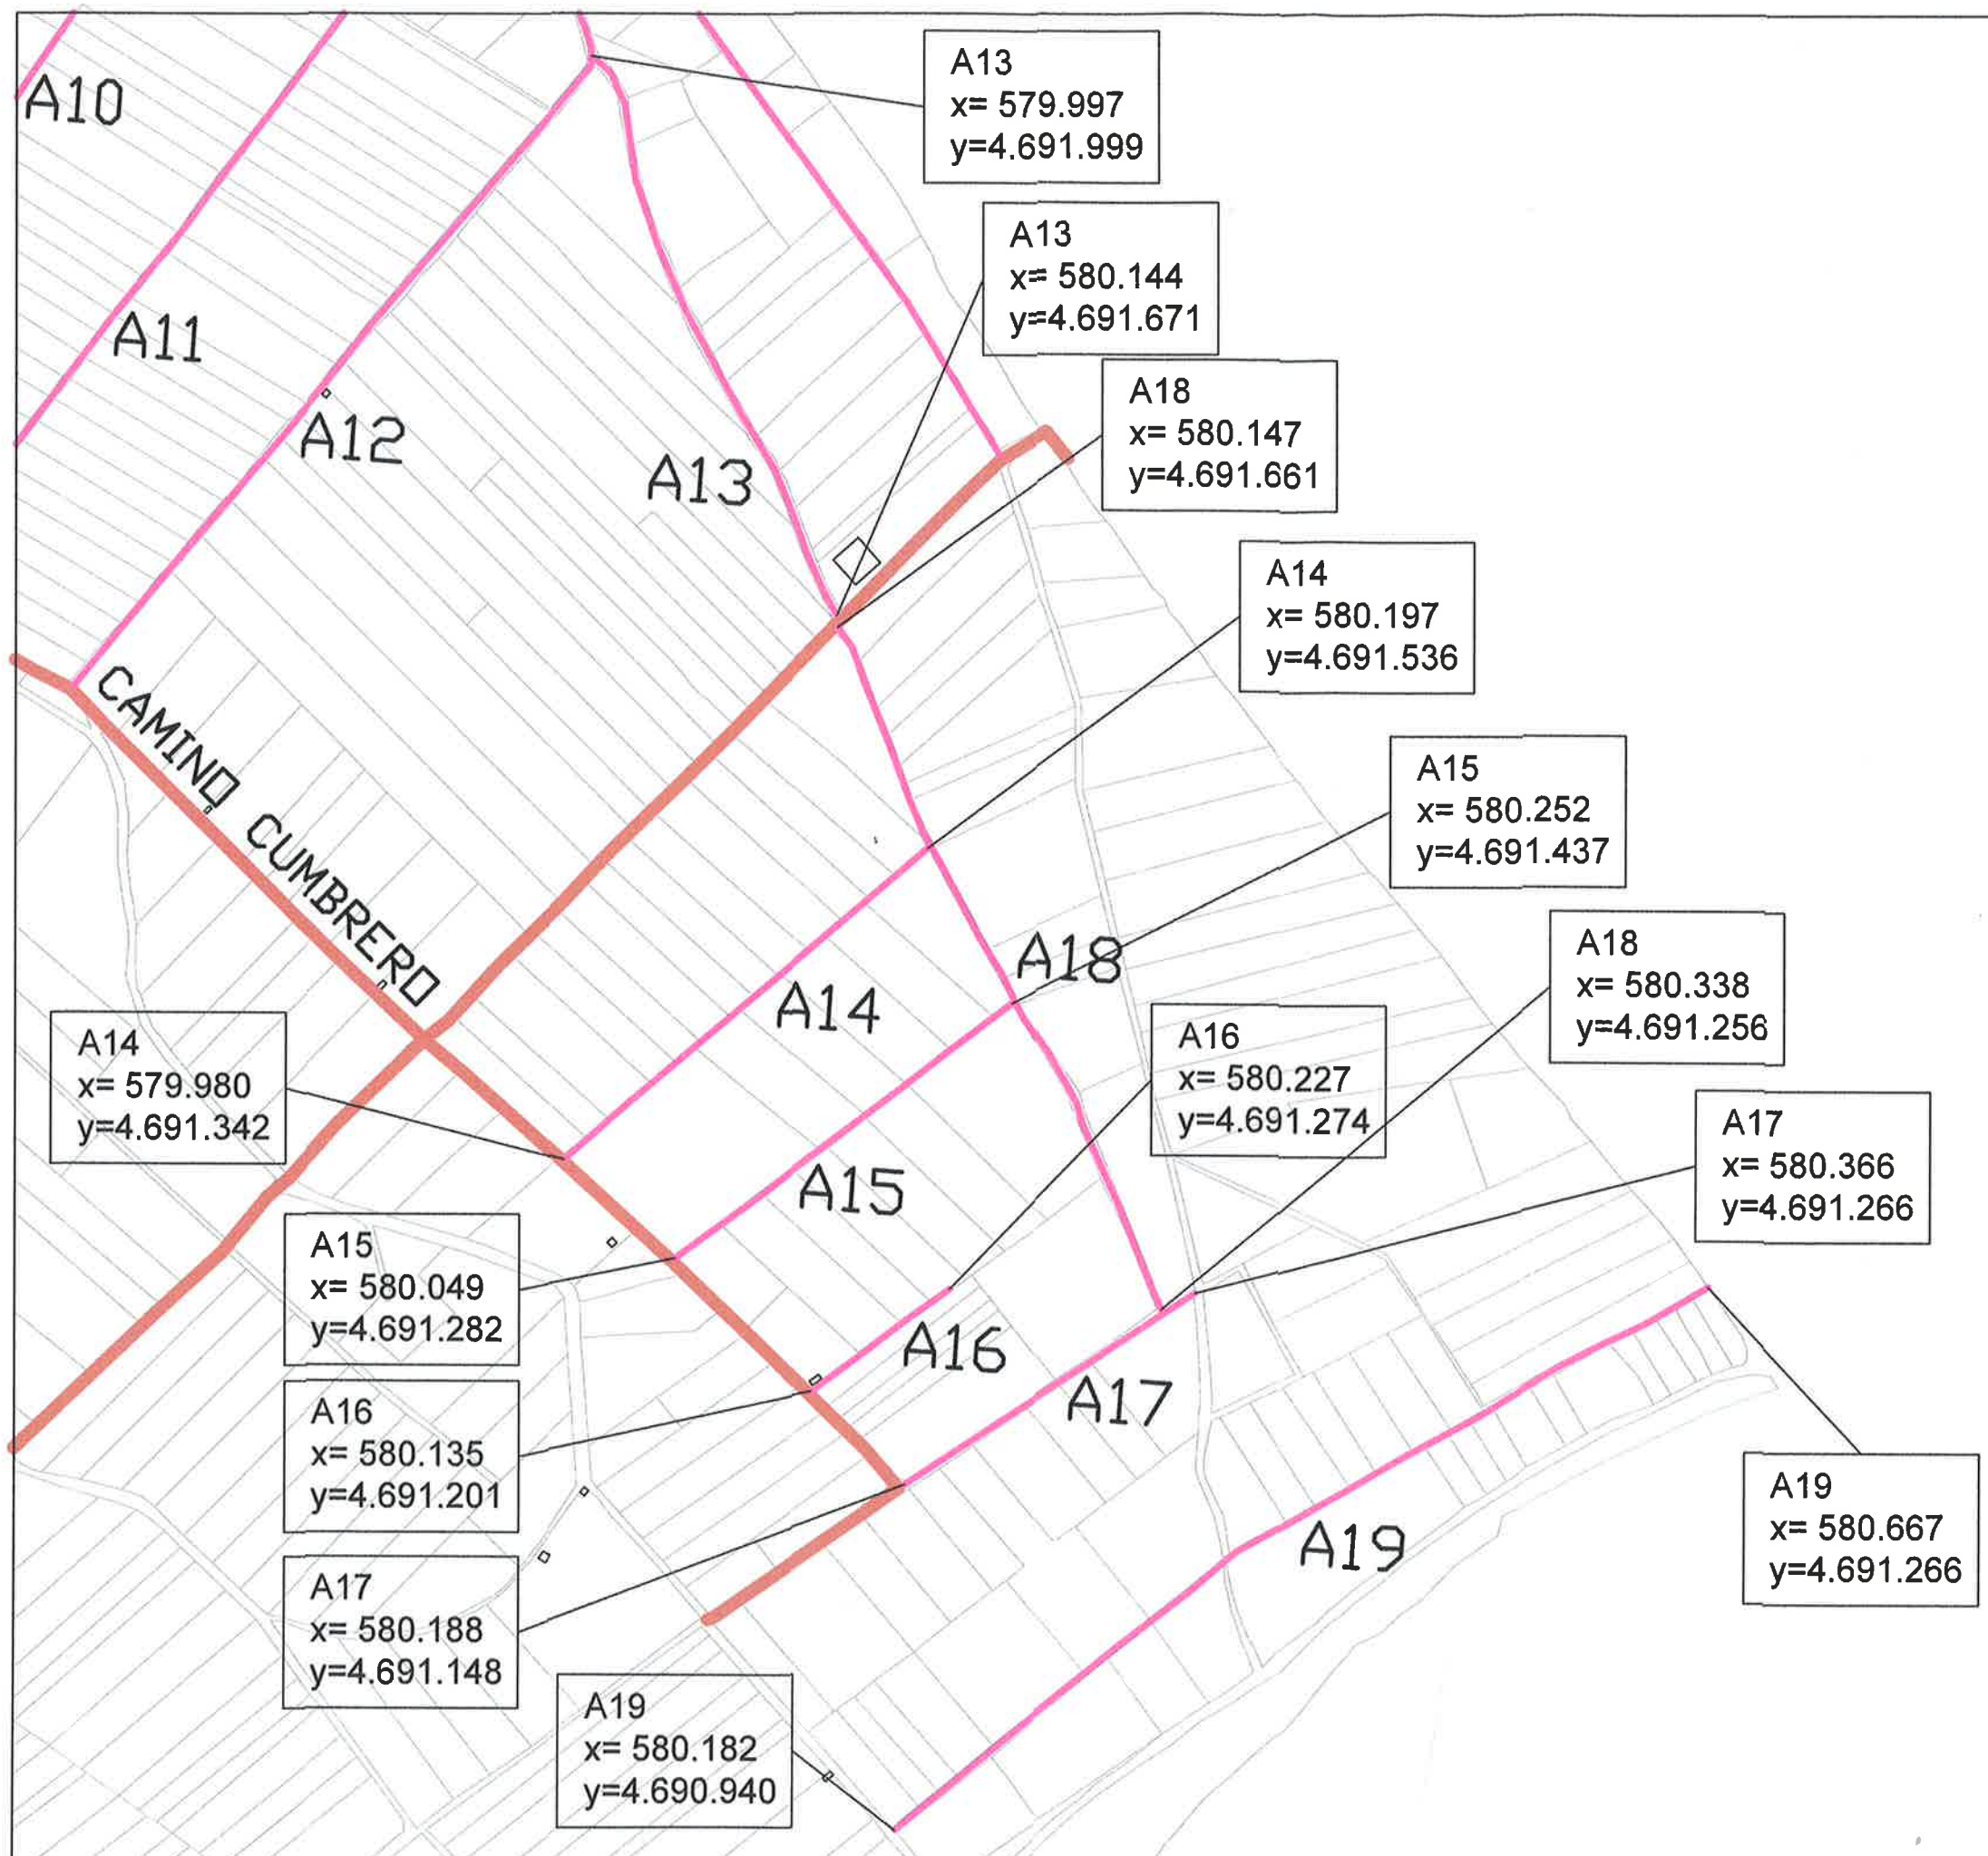

ACONDICIONAMIENTO Y PAVIMENTACIÓN DE CAMINOS EN EL REGADÍO

-LIMPIEZA, ESCARIFICADO, RASANTEADO, HUMECTACIÓN Y COMPACTACIÓN PREVIA
-APORTE DE ZAHORRA ARTIFICIALES 10CM (capa de rodadura). NIVELACIÓN, COMPACTACIÓN HASTA 98% DEL PROCTOR MODIFICADO


CAMINOS DE ASFALTO EXISTENTE



	ARQUITECTURA TÉCNICA	PROYECTO DE ACONDICIONAMIENTO Y PAVIMENTACIÓN DE CAMINOS DEL REGADÍO DE SARTAGUDA
	CONSULTORÍA	Marzo 2020
JESUS GARCIA QUINTANA Arquitecto Técnico tecniarq.gq@outlook.com 671 51 58 17 Carretera de Clérizar 2A, 1ºD. LODOSA, NAVARRA		PROMOTOR: AYUNTAMIENTO DE SARTAGUDA

CAMINOS TRAMO A


6

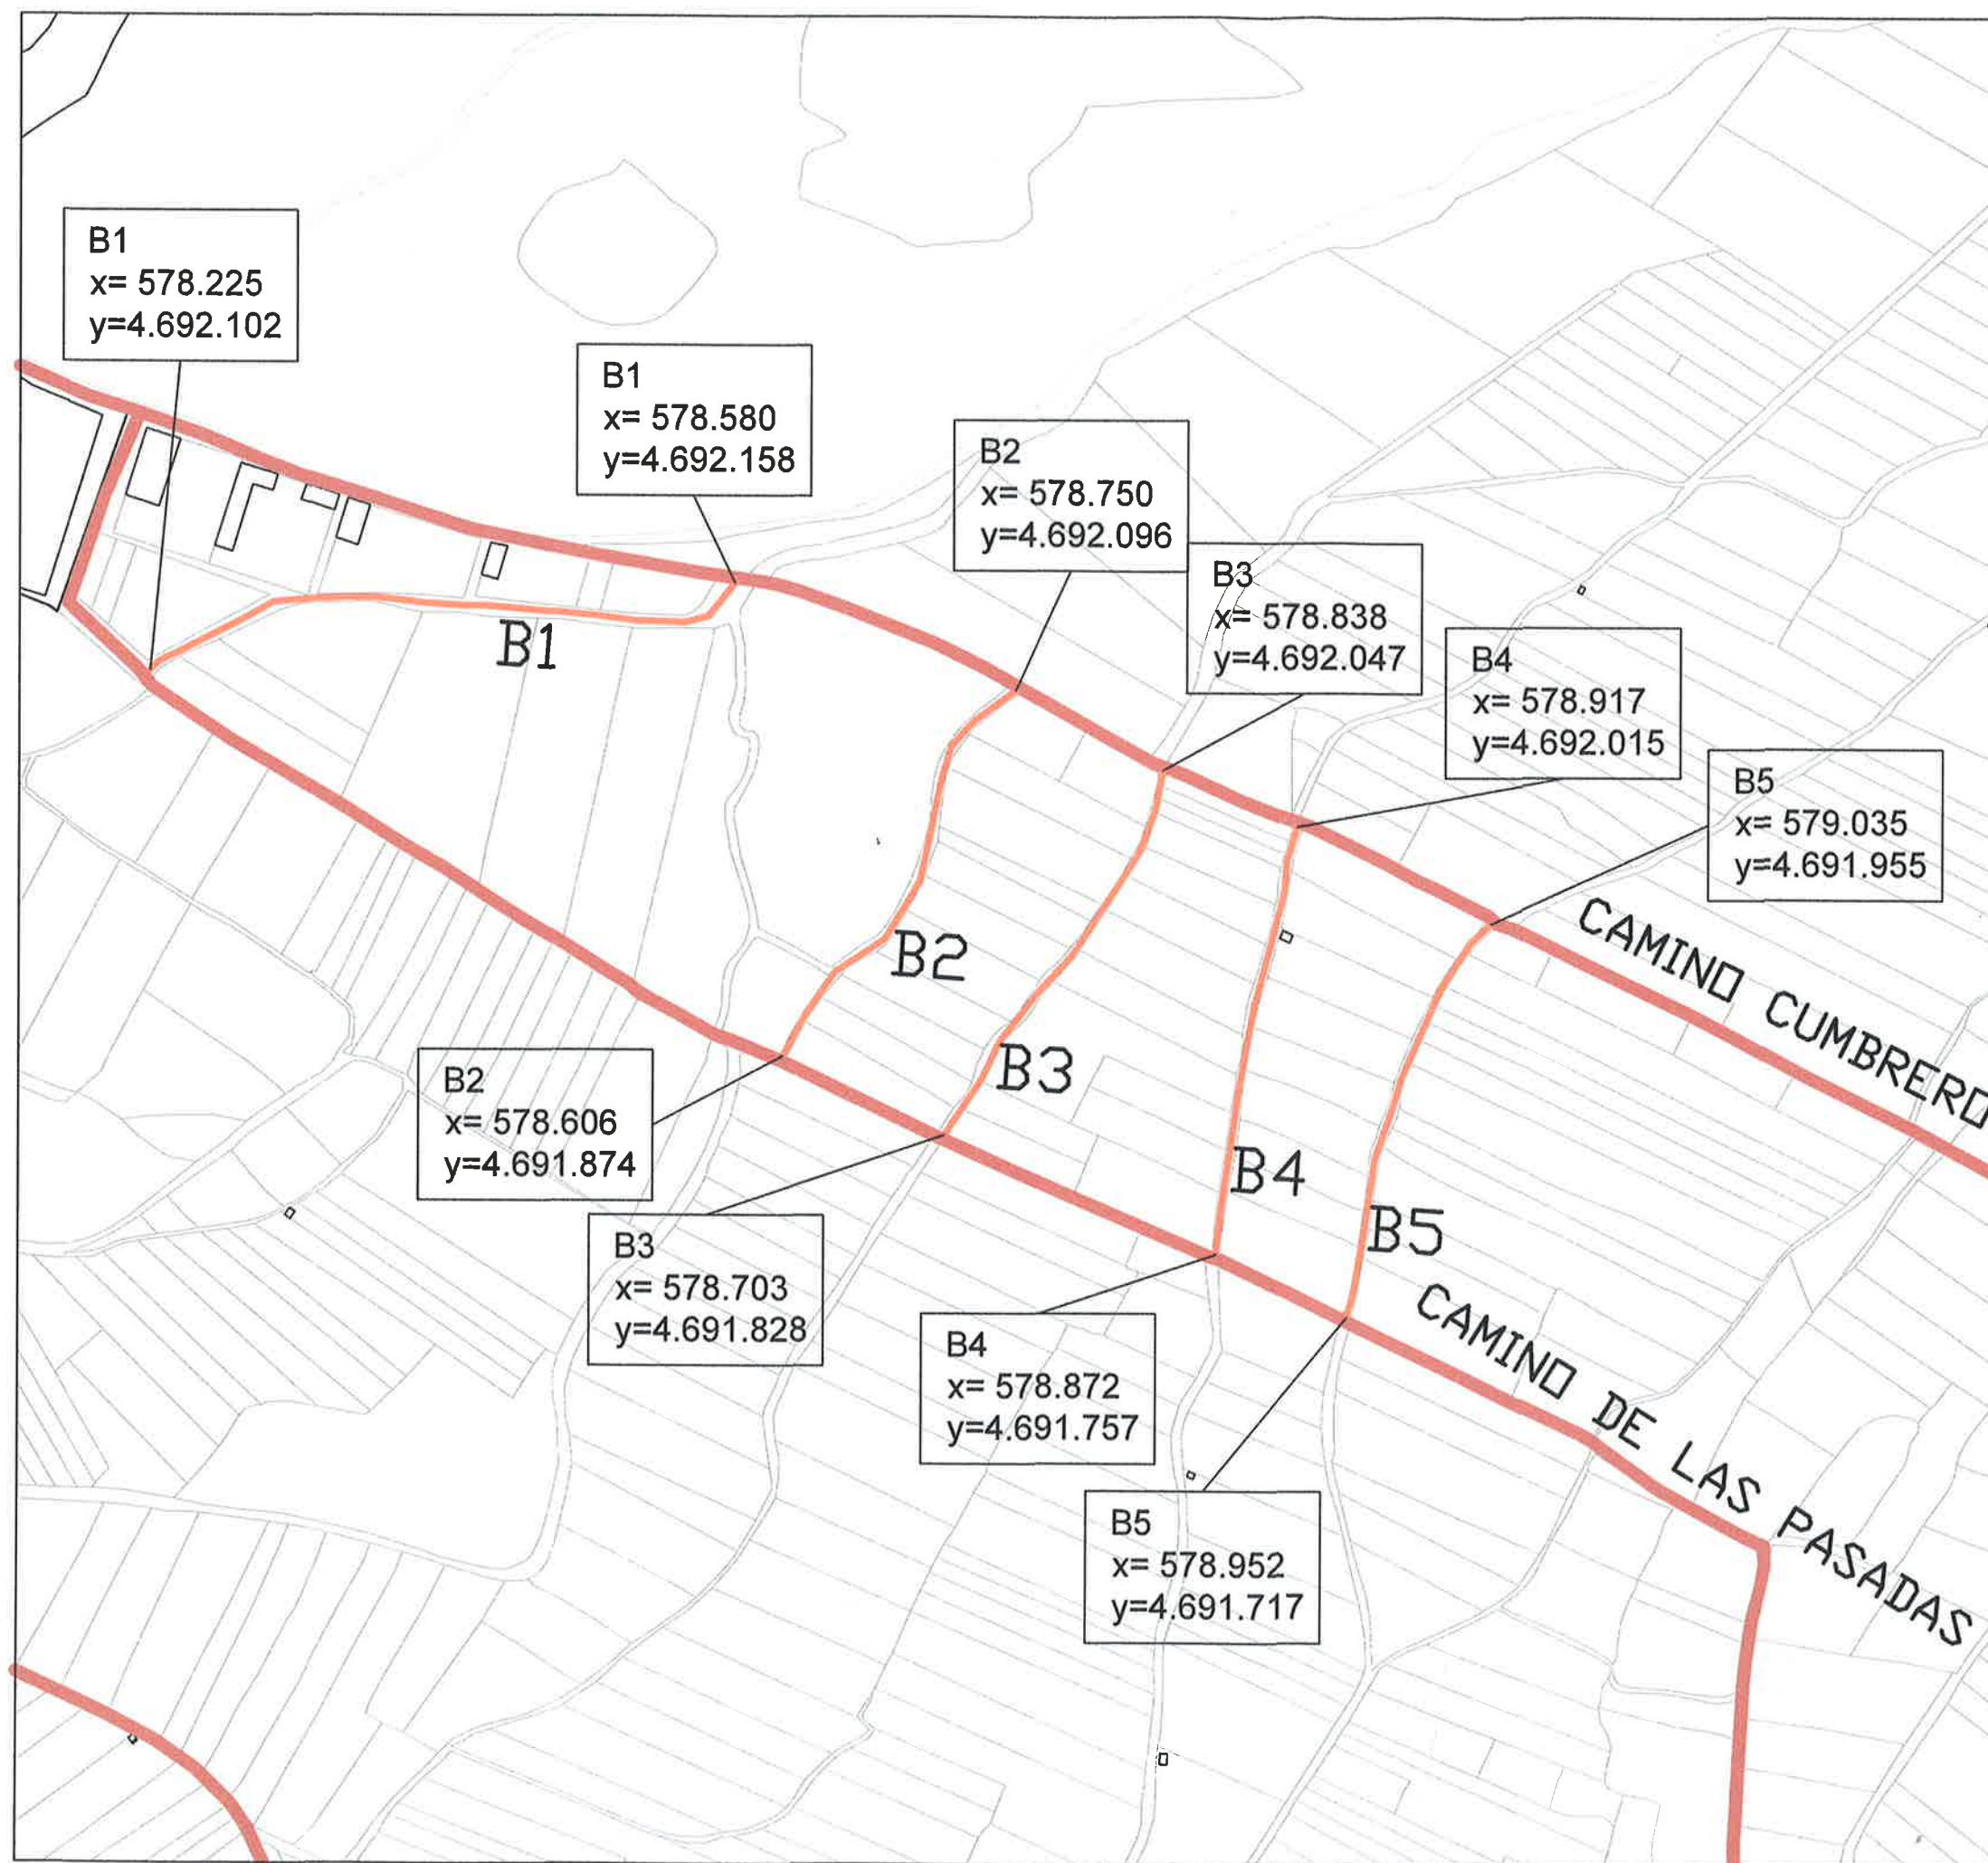

ACONDICIONAMIENTO Y PAVIMENTACIÓN DE CAMINOS EN EL REGADÍO

-LIMPIEZA, ESCARIFICADO, RASANTEADO, HUMECTACIÓN Y COMPACTACIÓN PREVIA
-APORTE DE ZAHORRA ARTIFICIALES 10CM (capa de rodadura). NIVELACIÓN, COMPACTACIÓN HASTA 98% DEL PROCTOR MODIFICADO

 CAMINOS DE ASFALTO EXISTENTE

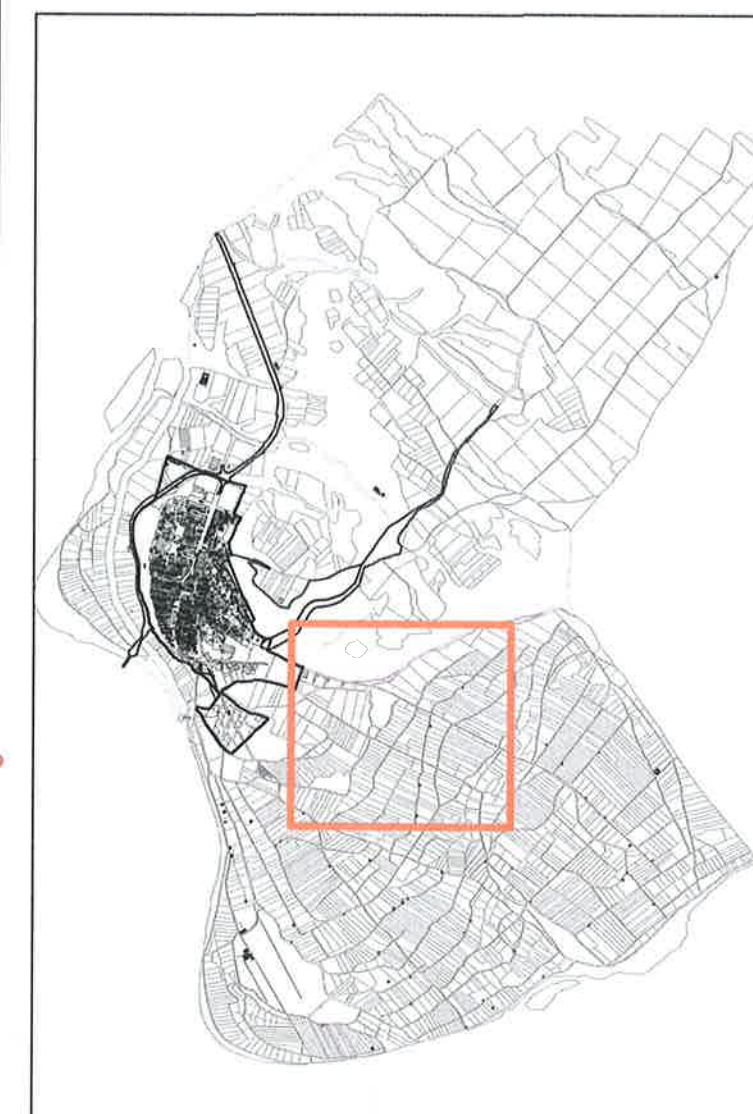

ARQUITECTURA
TÉCNICA
CONSULTORÍA

PROYECTO DE ACONDICIONAMIENTO
Y PAVIMENTACIÓN DE CAMINOS DEL
REGADÍO DE SARTAGUDA


Marzo 2020

JESUS GARCIA QUINTANA
Arquitecto Técnico
tecnarq.gq@outlook.com 671 51 58 17
Carretera de Cárcar 2A, 1ºD. LODOSA, NAVARRA

PROMOTOR:
AYUNTAMIENTO DE SARTAGUDA

CAMINOS TRAMO B


7

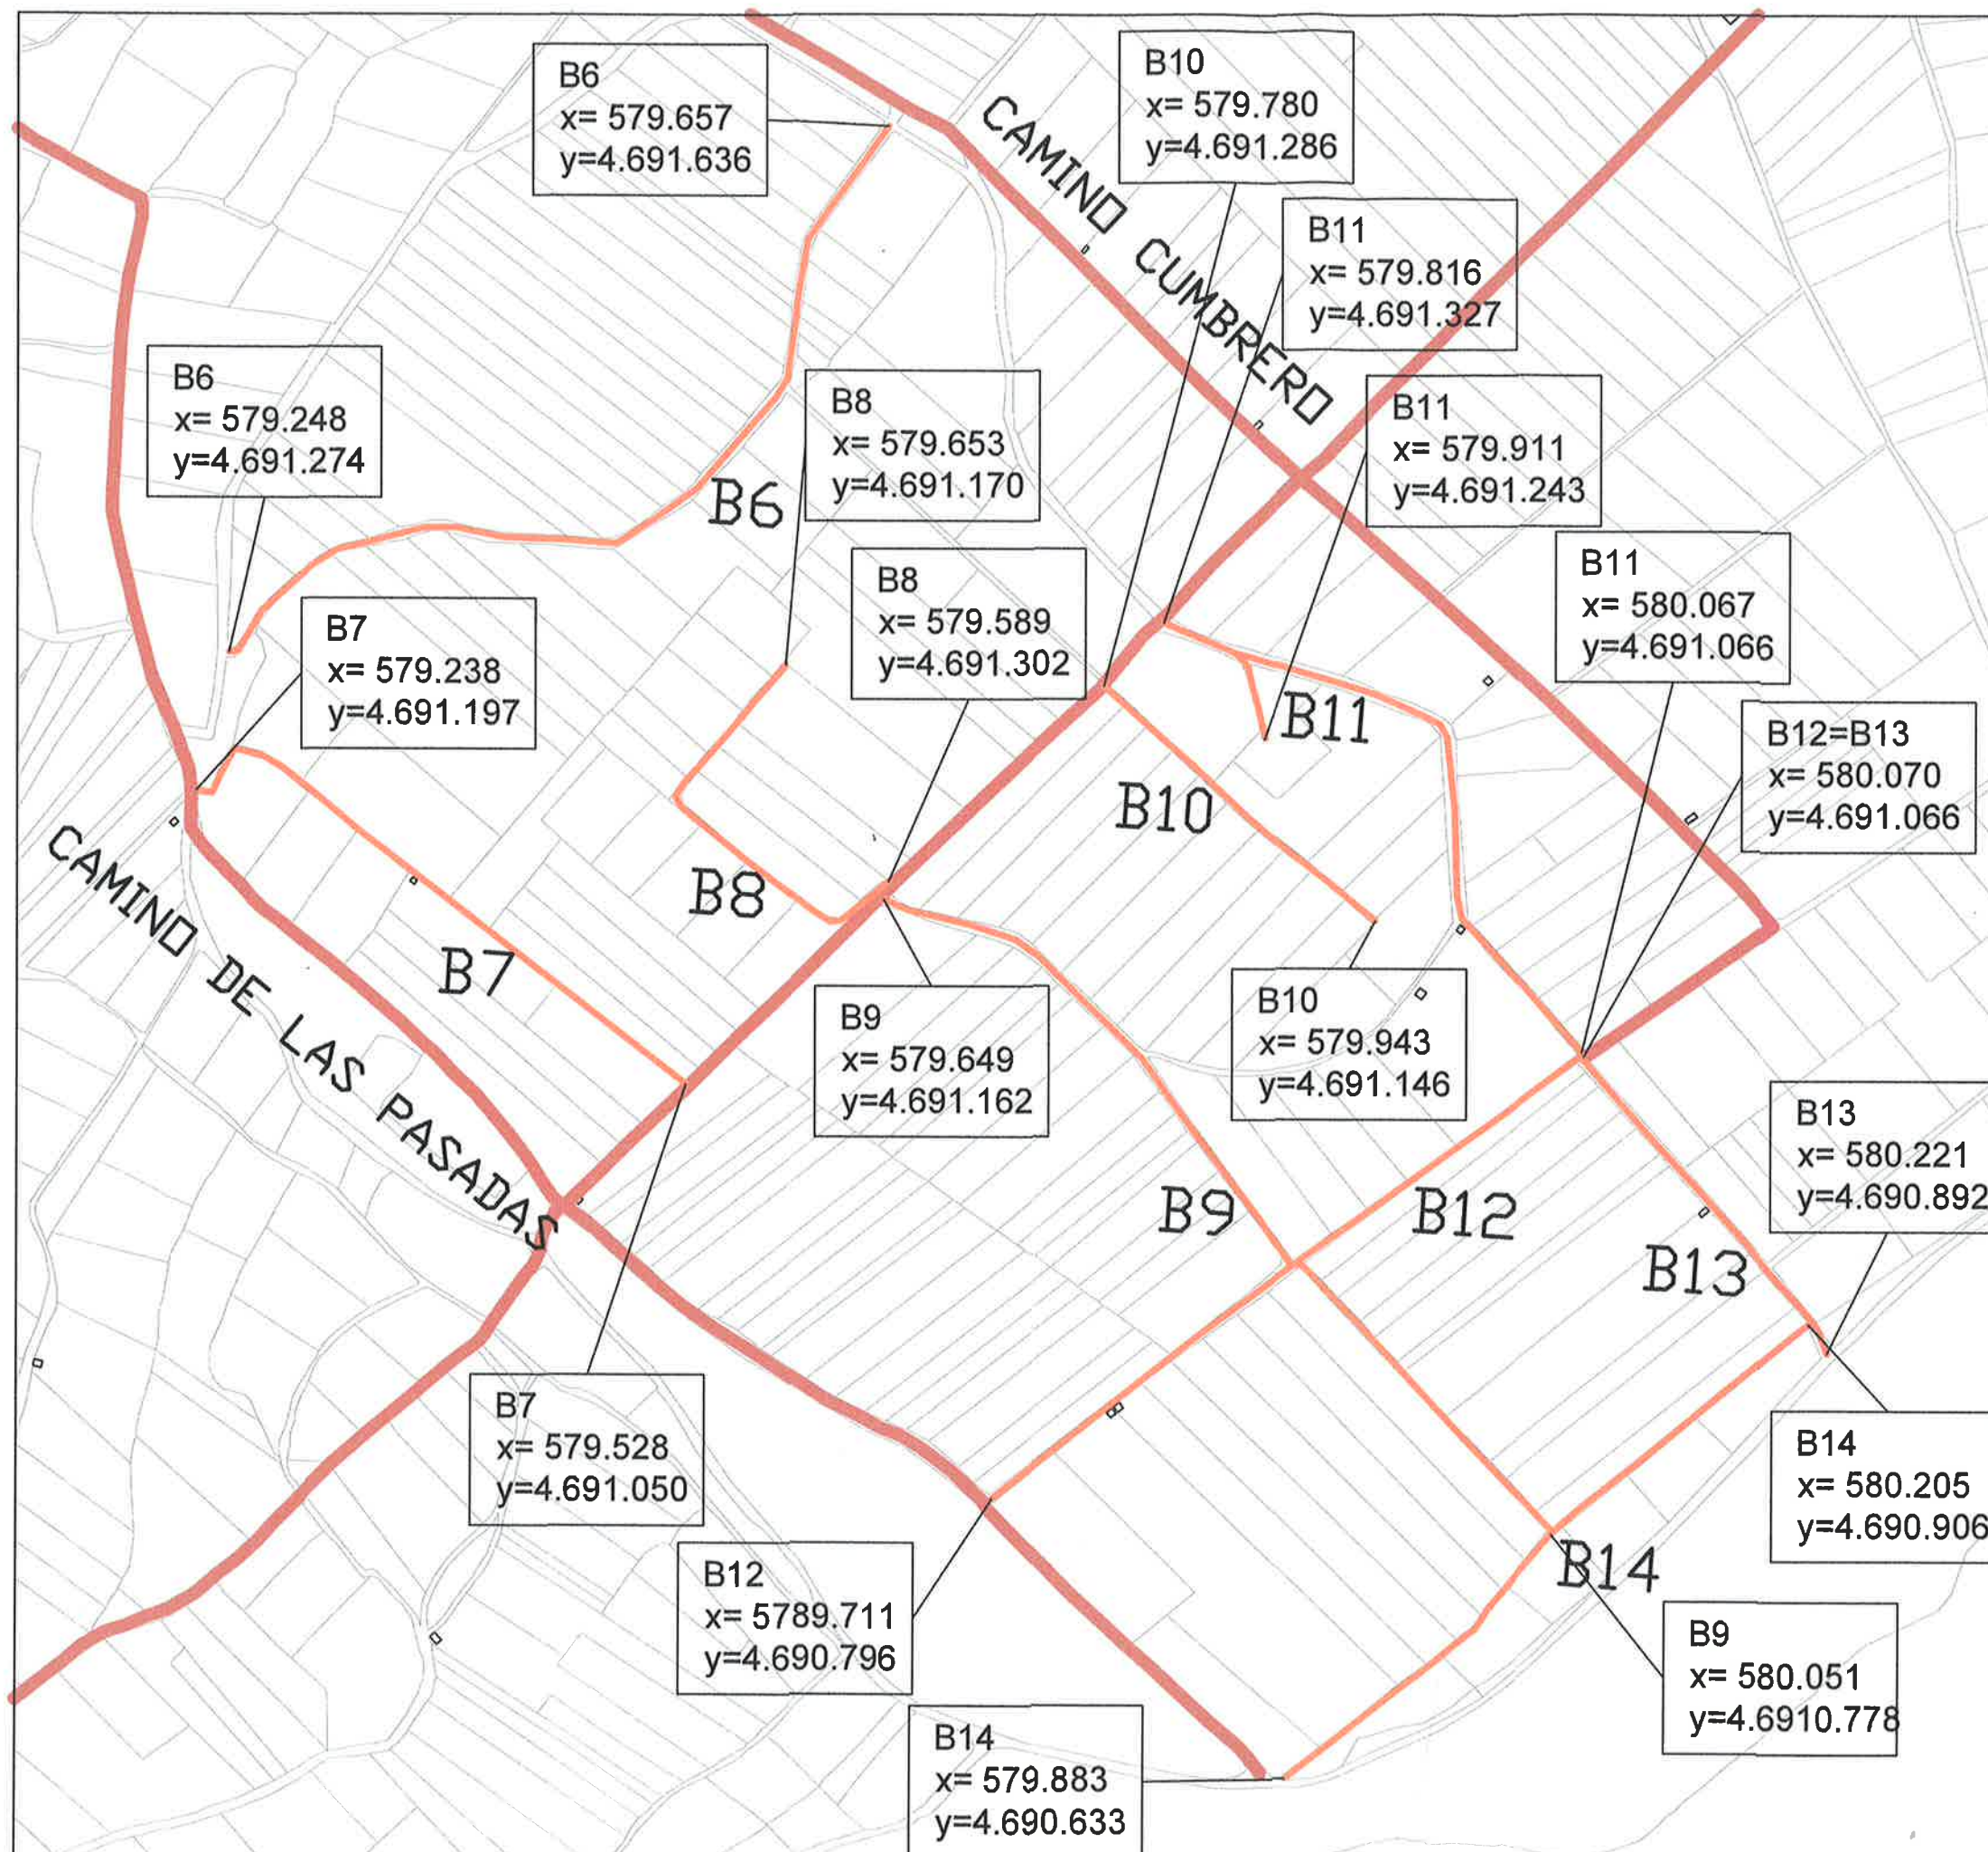

ACONDICIONAMIENTO Y PAVIMENTACIÓN DE CAMINOS EN EL REGADÍO

-LIMPIEZA, ESCARIFICADO, RASANTEADO, HUMECTACIÓN Y COMPACTACIÓN PREVIA
-APORTE DE ZAHORRA ARTIFICIALES 10CM (capa de rodadura). NIVELACIÓN, COMPACTACIÓN HASTA 98% DEL PROCTOR MODIFICADO

CAMINOS DE ASFALTO EXISTENTE

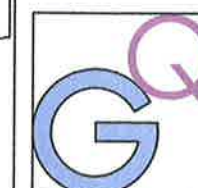

JESUS GARCIA QUINTANA
Arquitecto Técnico
tecnia.gq@outlook.com 671 51 56 17
Carretera de Cárcar 2A, 1ºD. LOIOZA, NAVARRA

ARQUITECTURA
TÉCNICA
CONSULTORÍA


PROYECTO DE ACONDICIONAMIENTO Y PAVIMENTACIÓN DE CAMINOS DEL REGADÍO DE SARTAGUDA

Marzo 2020

PROMOTOR:
AYUNTAMIENTO DE SARTAGUDA

CAMINOS TRAMO B



8

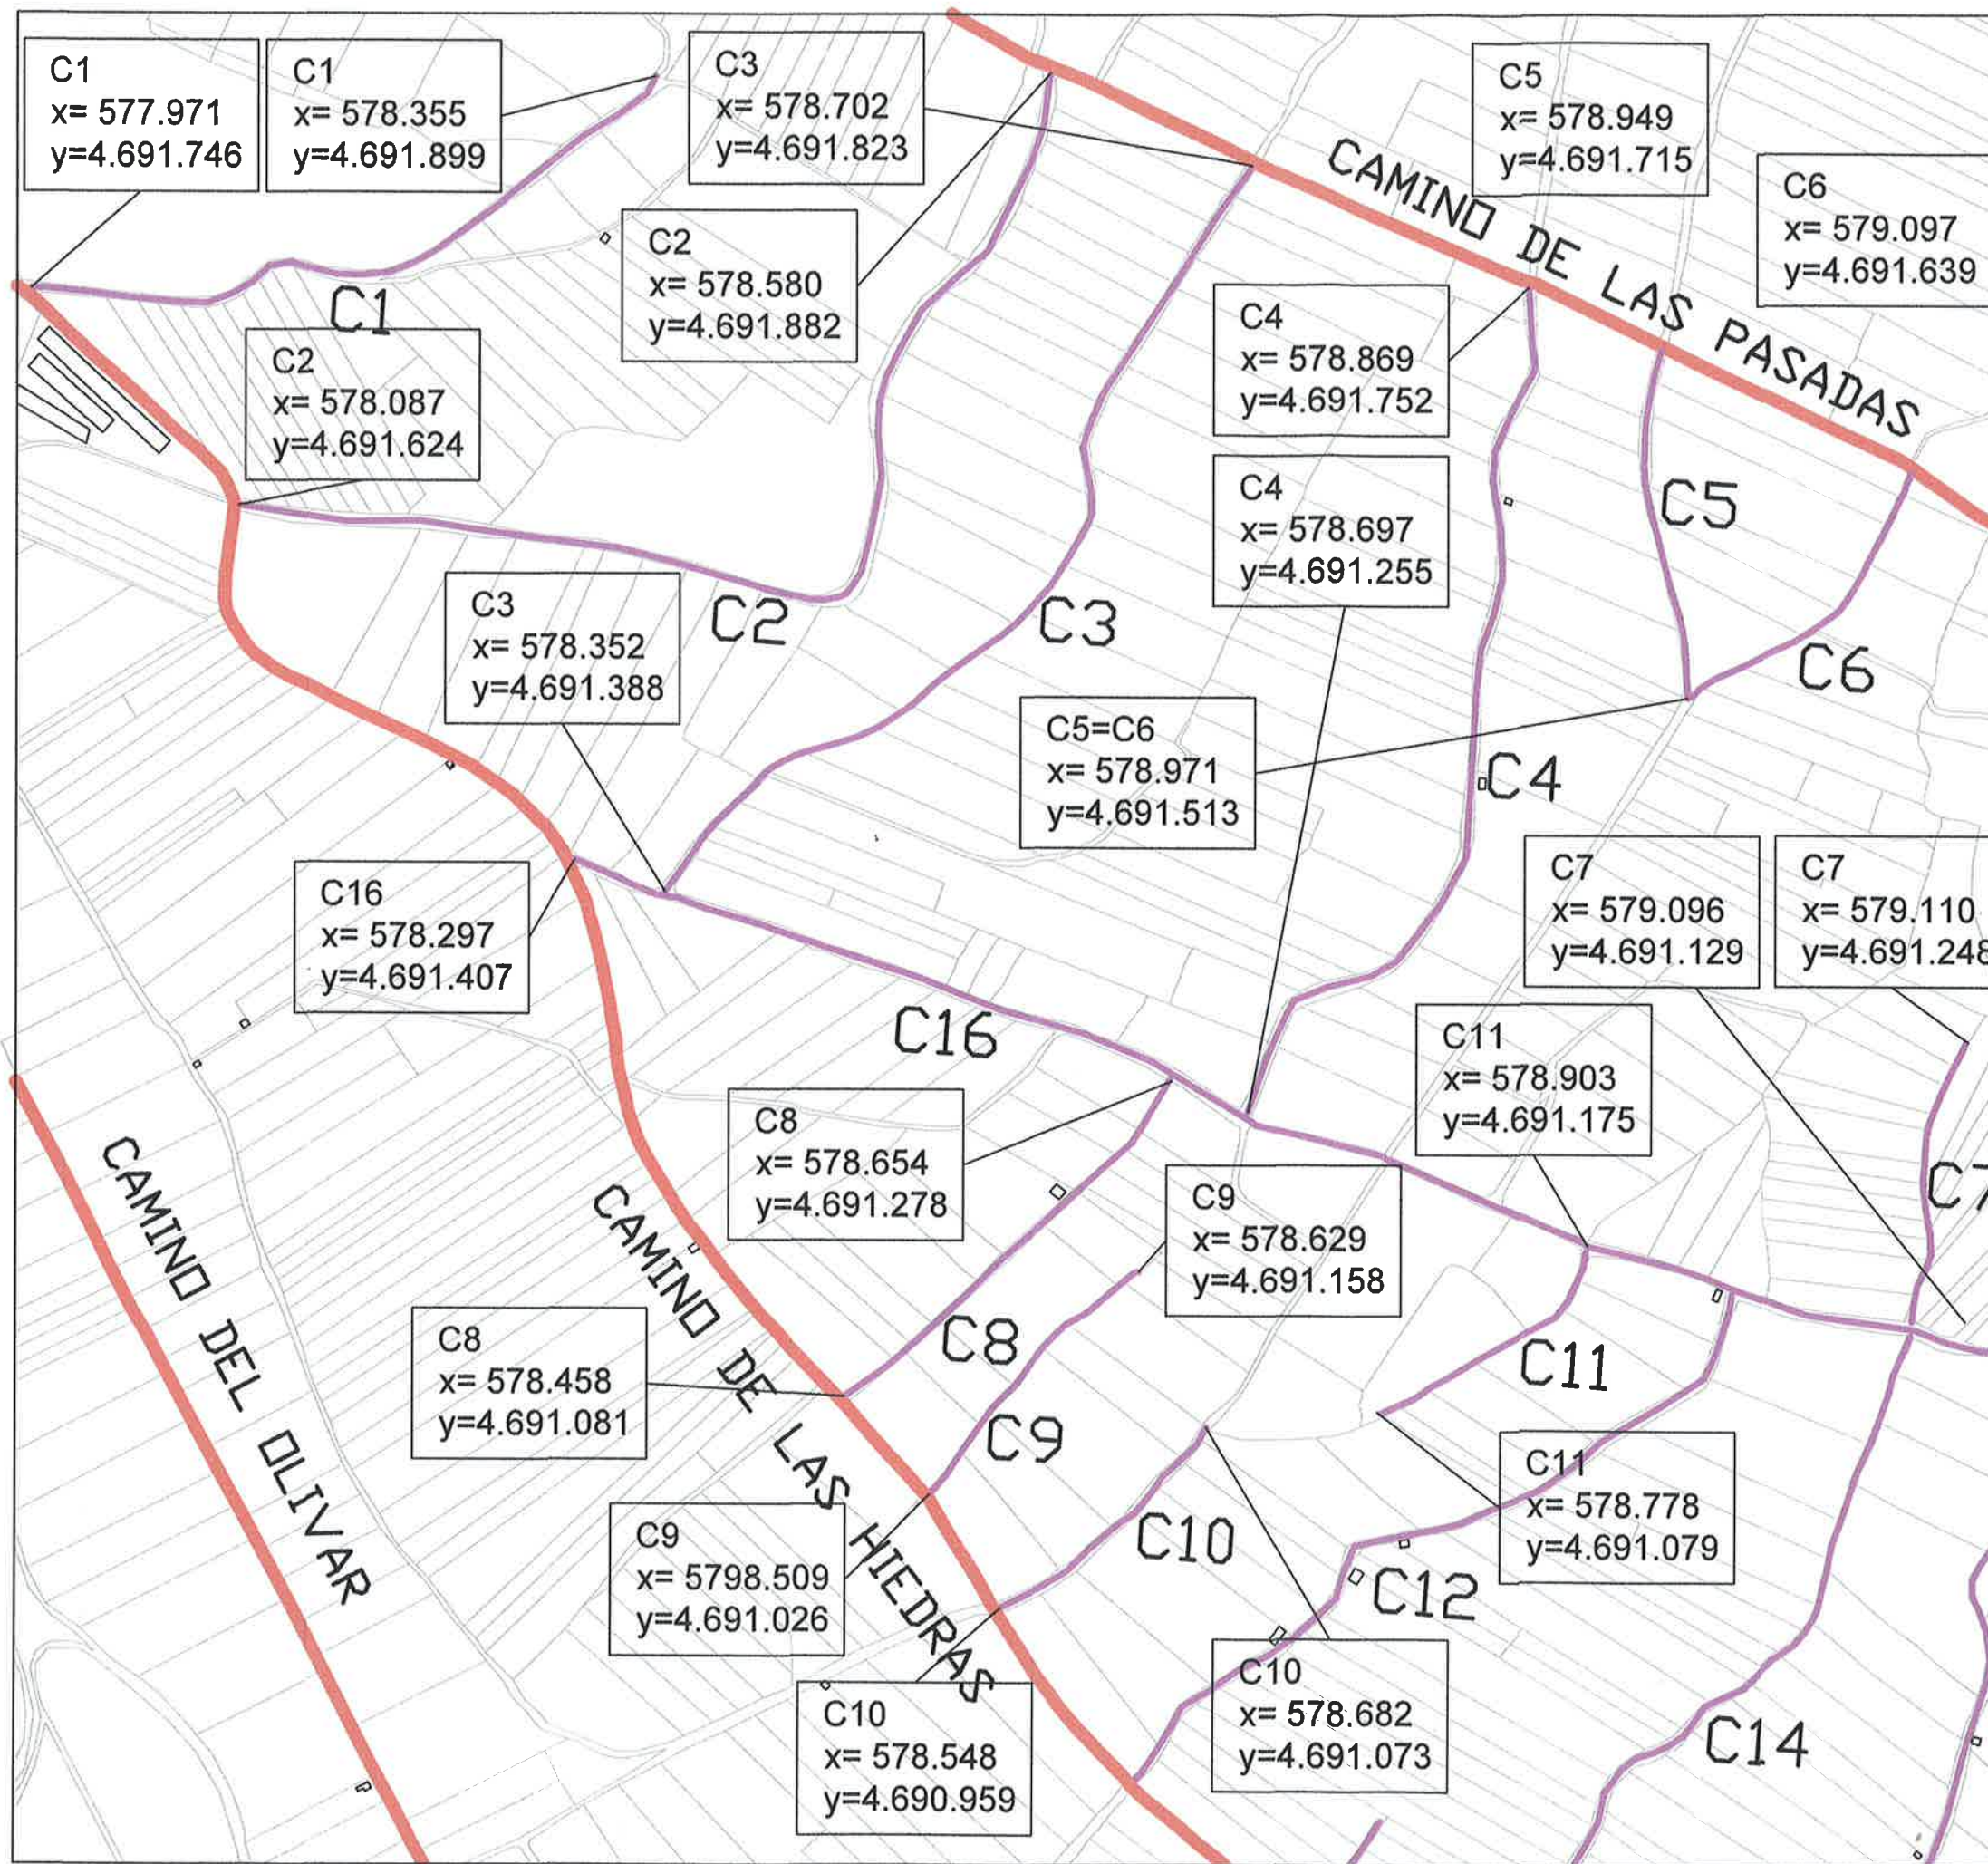

ACONDICIONAMIENTO Y PAVIMENTACIÓN DE CAMINOS EN EL REGADÍO

- LIMPIEZA, ESCARIFICADO, RASANTEADO, HUMECTACIÓN Y COMPACTACIÓN PREVIA
- APORTE DE ZAHORRA ARTIFICIALES 10CM (capa de rodadura). NIVELACIÓN, COMPACTACIÓN HASTA 98% DEL PROCTOR MODIFICADO

CAMINOS DE ASFALTO EXISTENTE

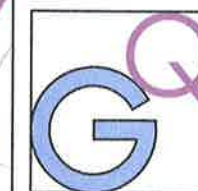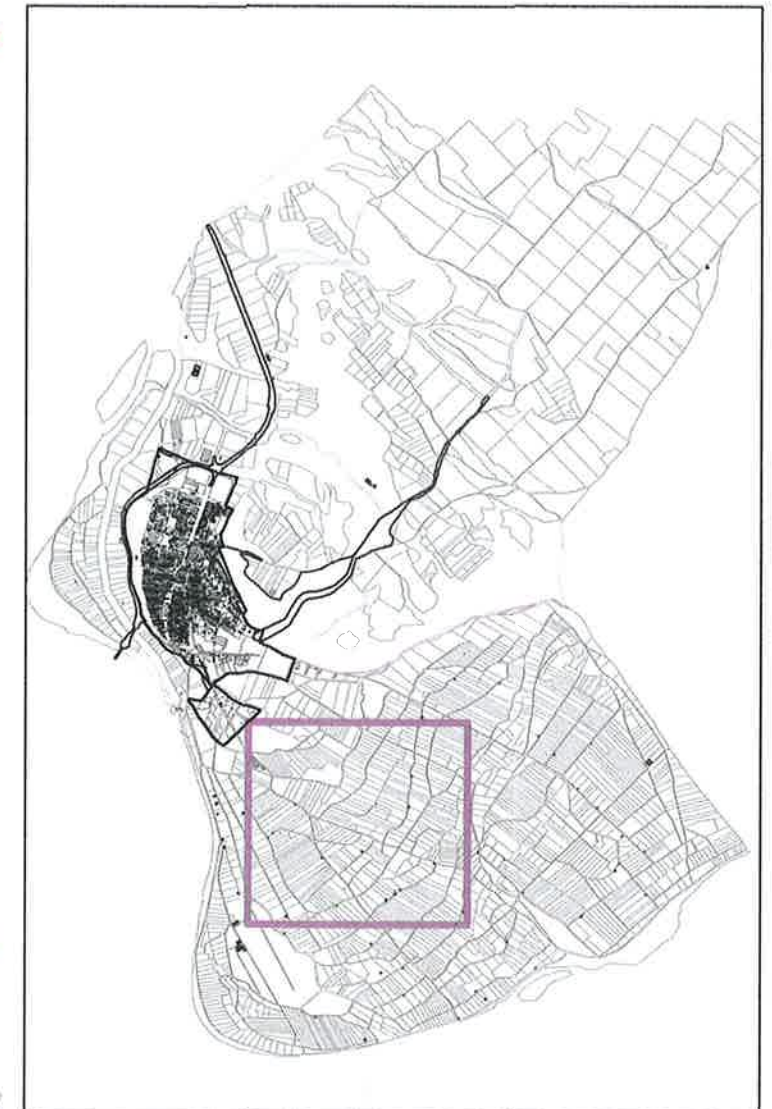

JESUS GARCIA QUINTANA
Arquitecto Técnico
tecnia.gq@outlook.com 671 51 56 17
Carretera de Cárcar 2A, 1ºD. LOIOSA, NAVARRA

ARQUITECTURA
TÉCNICA
CONSULTORÍA


PROYECTO DE ACONDICIONAMIENTO
Y PAVIMENTACIÓN DE CAMINOS DEL
REGADÍO DE SARTAGUDA

Marzo 2020

PROMOTOR:
AYUNTAMIENTO DE SARTAGUDA

CAMINOS TRAMO C



9

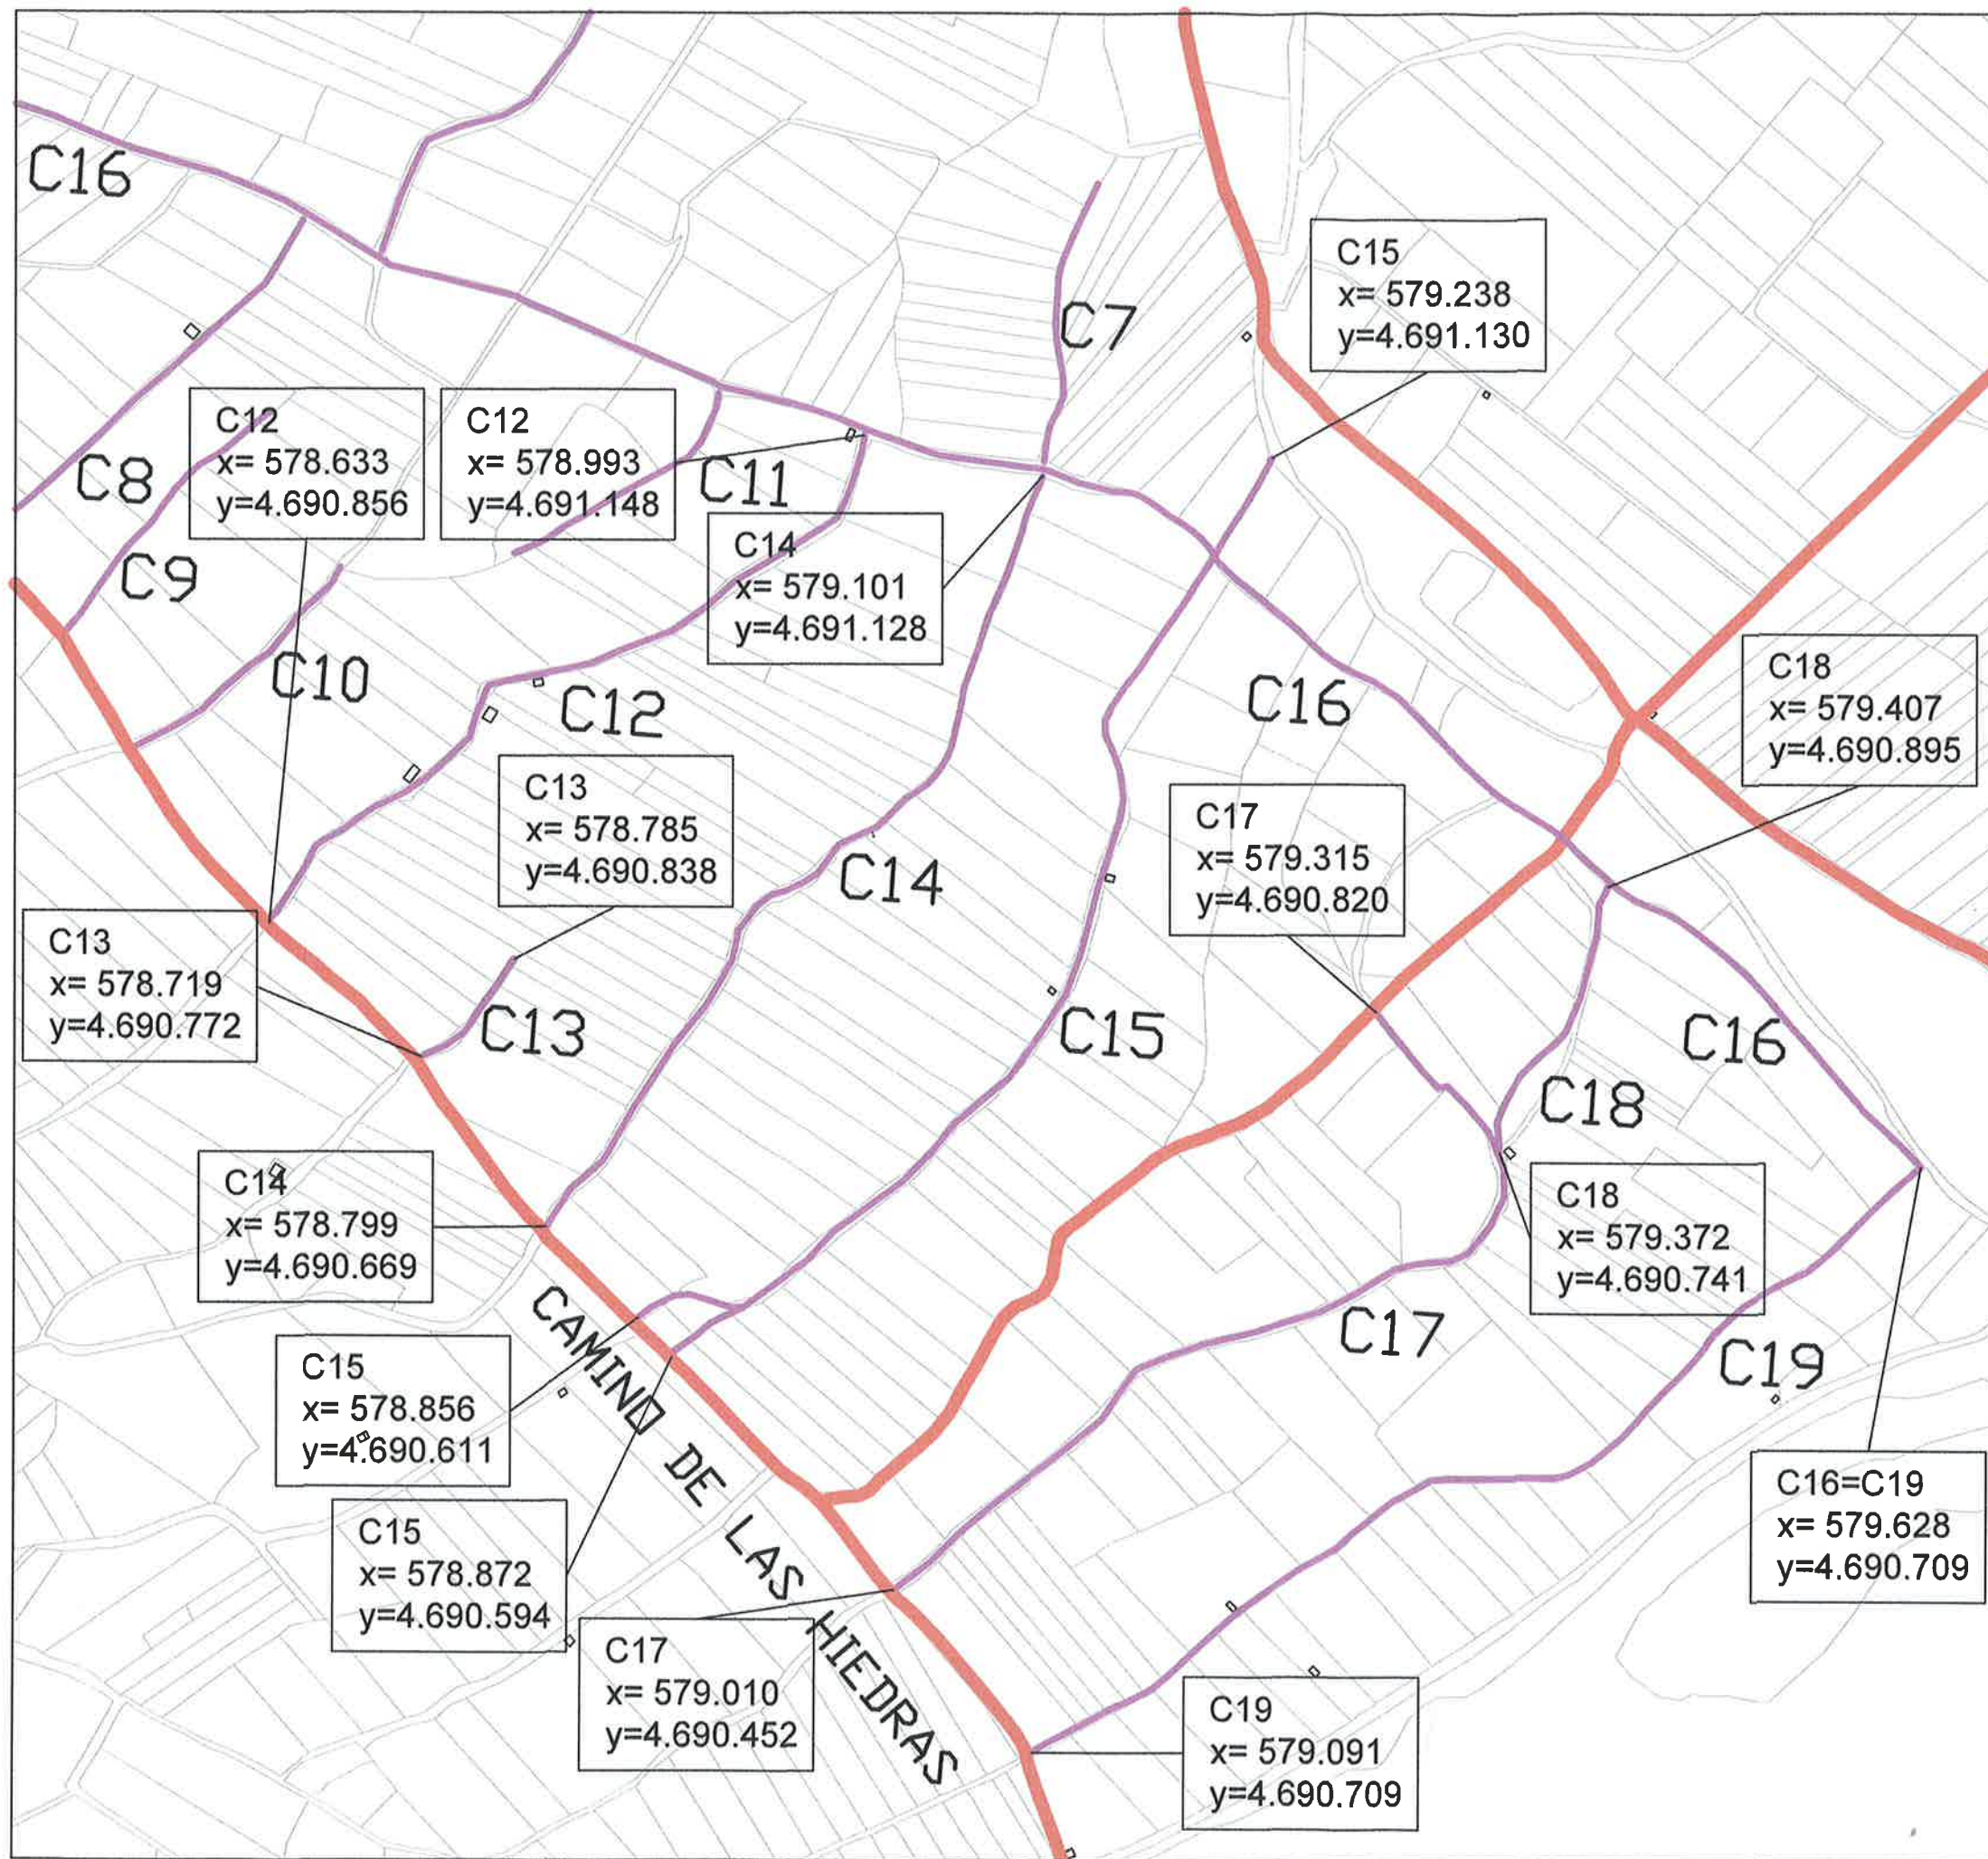

ACONDICIONAMIENTO Y PAVIMENTACIÓN DE CAMINOS EN EL REGADÍO

-LIMPIEZA, ESCARIFICADO, RASANTEADO, HUMECTACIÓN Y COMPACTACIÓN PREVIA
-APORTE DE ZAHORRA ARTIFICIALES 10CM (capa de rodadura). NIVELACIÓN, COMPACTACIÓN HASTA 98% DEL PROCTOR MODIFICADO

■ CAMINOS DE ASFALTO EXISTENTE

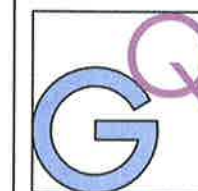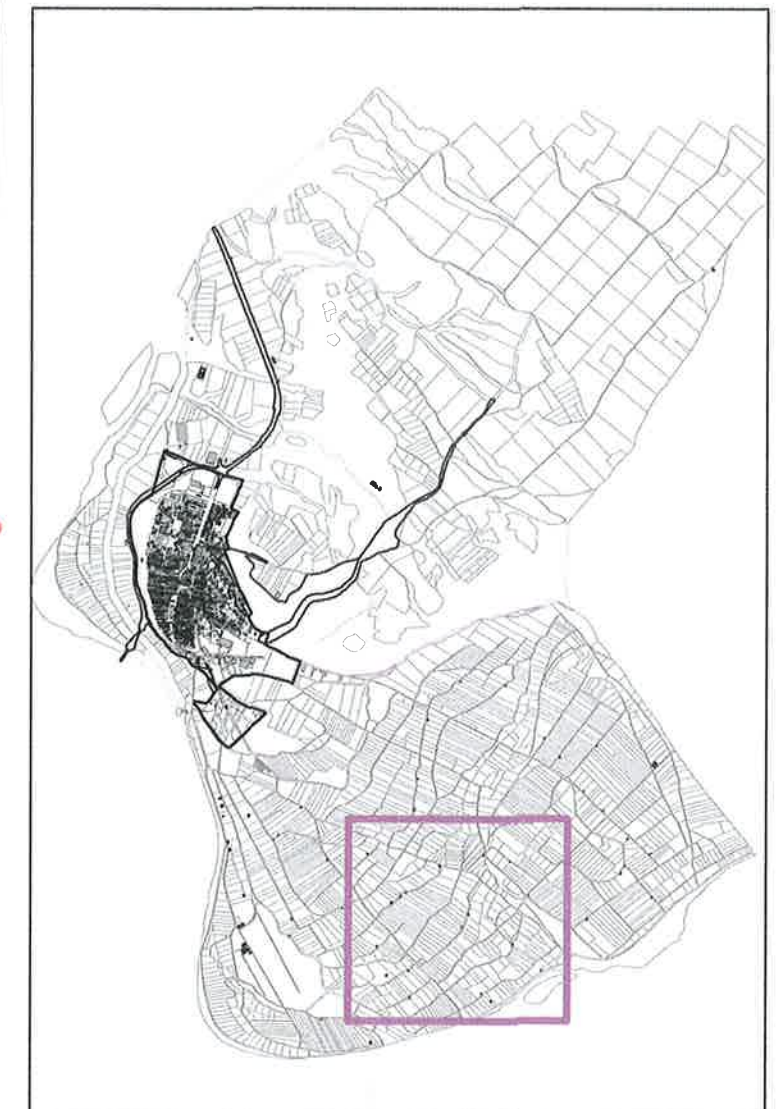

ARQUITECTURA
TÉCNICA
CONSULTORÍA

PROYECTO DE ACONDICIONAMIENTO
Y PAVIMENTACIÓN DE CAMINOS DEL
REGADÍO DE SARTAGUDA


Marzo 2020

JESUS GARCIA QUINTANA
Arquitecto Técnico
tesniarq.gq@outlook.com 671 51 58 17
Camino de Cárcar 2A, 1ºD. LOIOA, NAVARRA

PROMOTOR:
AYUNTAMIENTO DE SARTAGUDA


CAMINOS TRAMO C


10

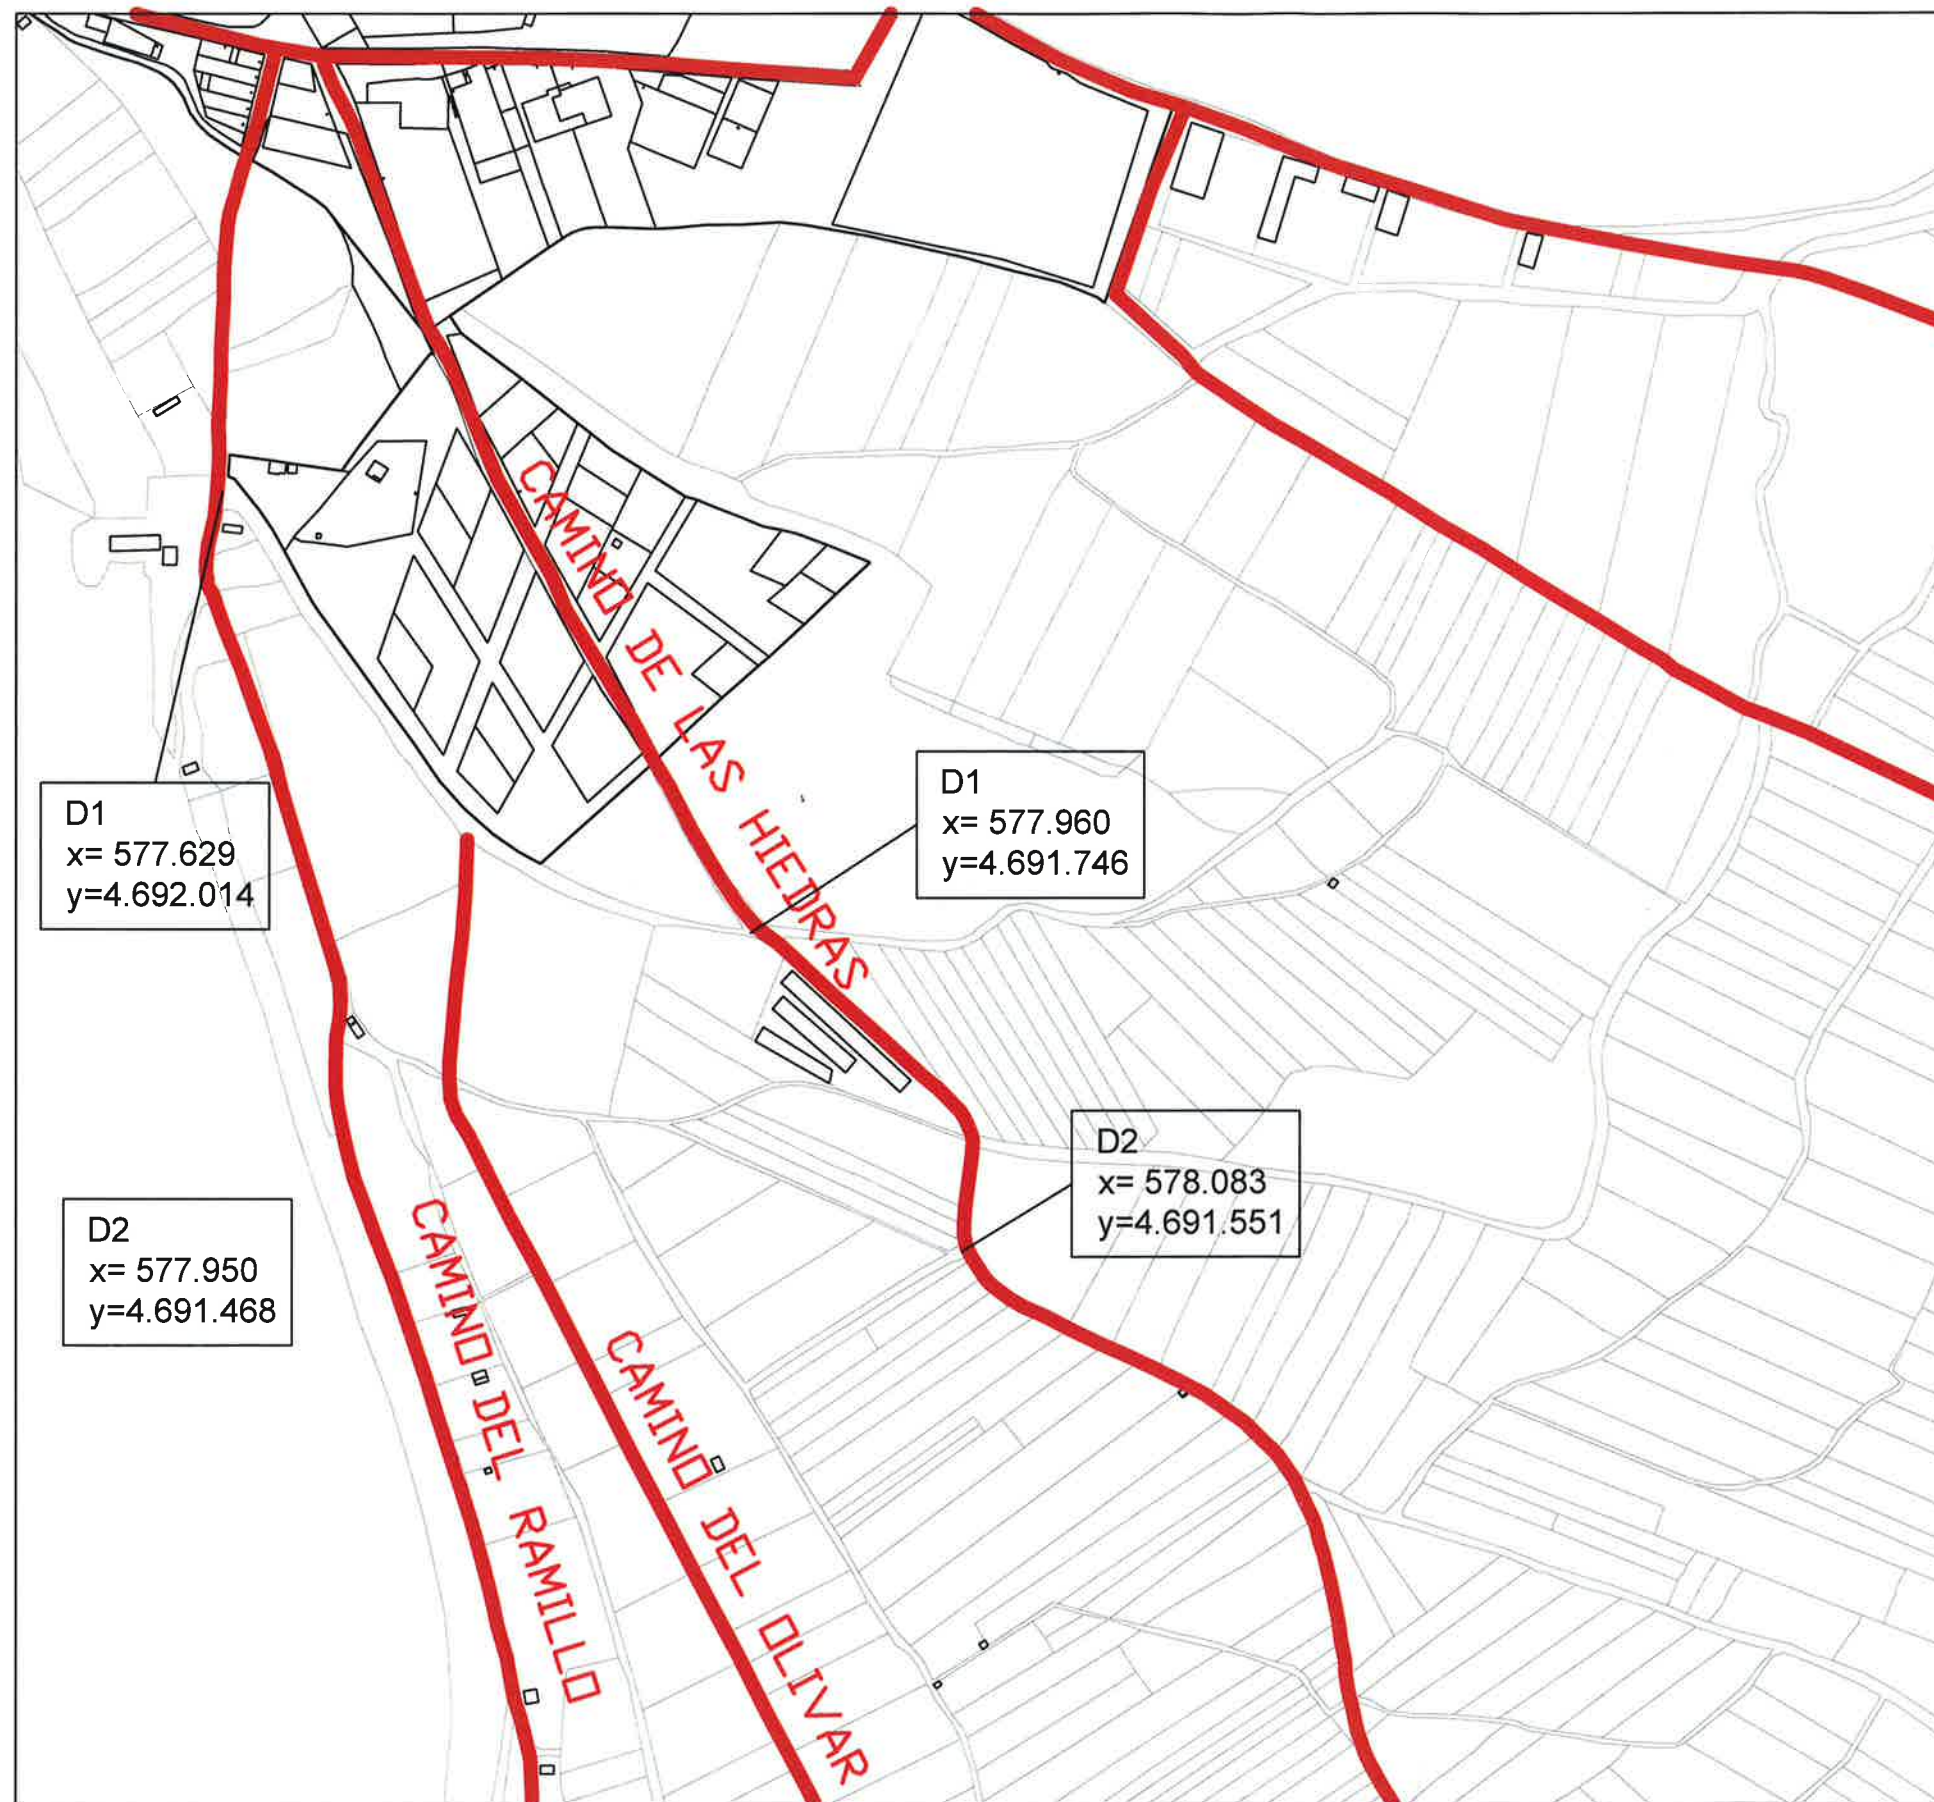


ACONDICIONAMIENTO Y PAVIMENTACIÓN DE CAMINOS EN EL REGADÍO

CAMINOS DE ASFALTO EXISTENTE

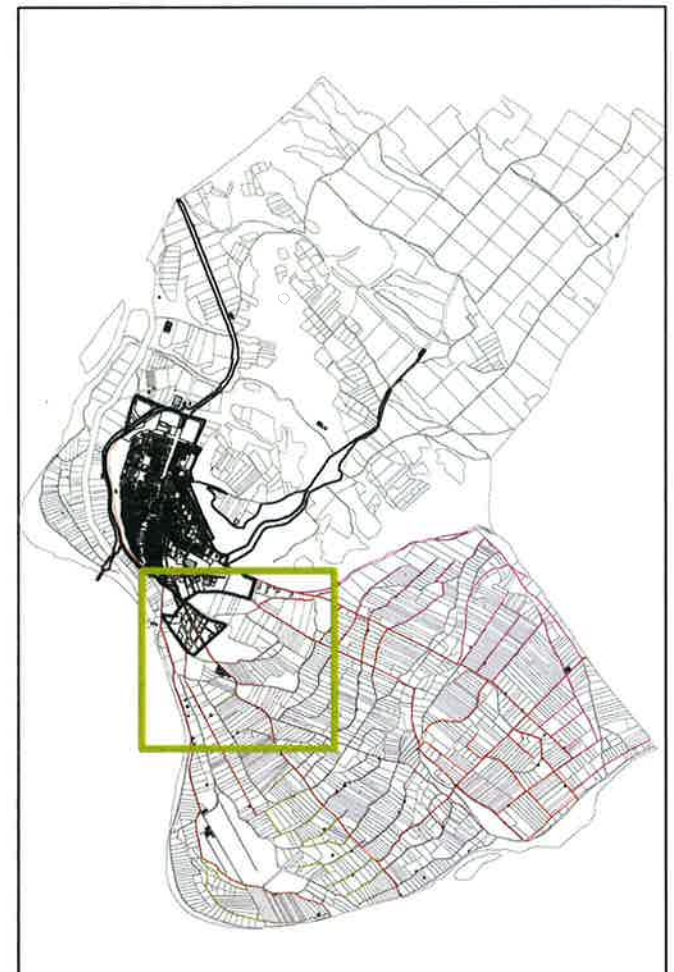

 
	ARQUITECTURA TÉCNICA CONSULTORÍA	PROYECTO DE ACONDICIONAMIENTO Y PAVIMENTACIÓN DE CAMINOS DEL REGADÍO DE SARTAGUDA 	Marzo 2020
JESUS GARCIA QUINTANA Arquitecto Técnico tecniarq.gq@gmail.com - 671 5156 11 Garretta de Gaczar 2A,1RD. LLODOSA, NAVARRA		PROMOTOR: AYUNTAMIENTO DE SARTAGUDA	
CAMINOS TRAMO D			11

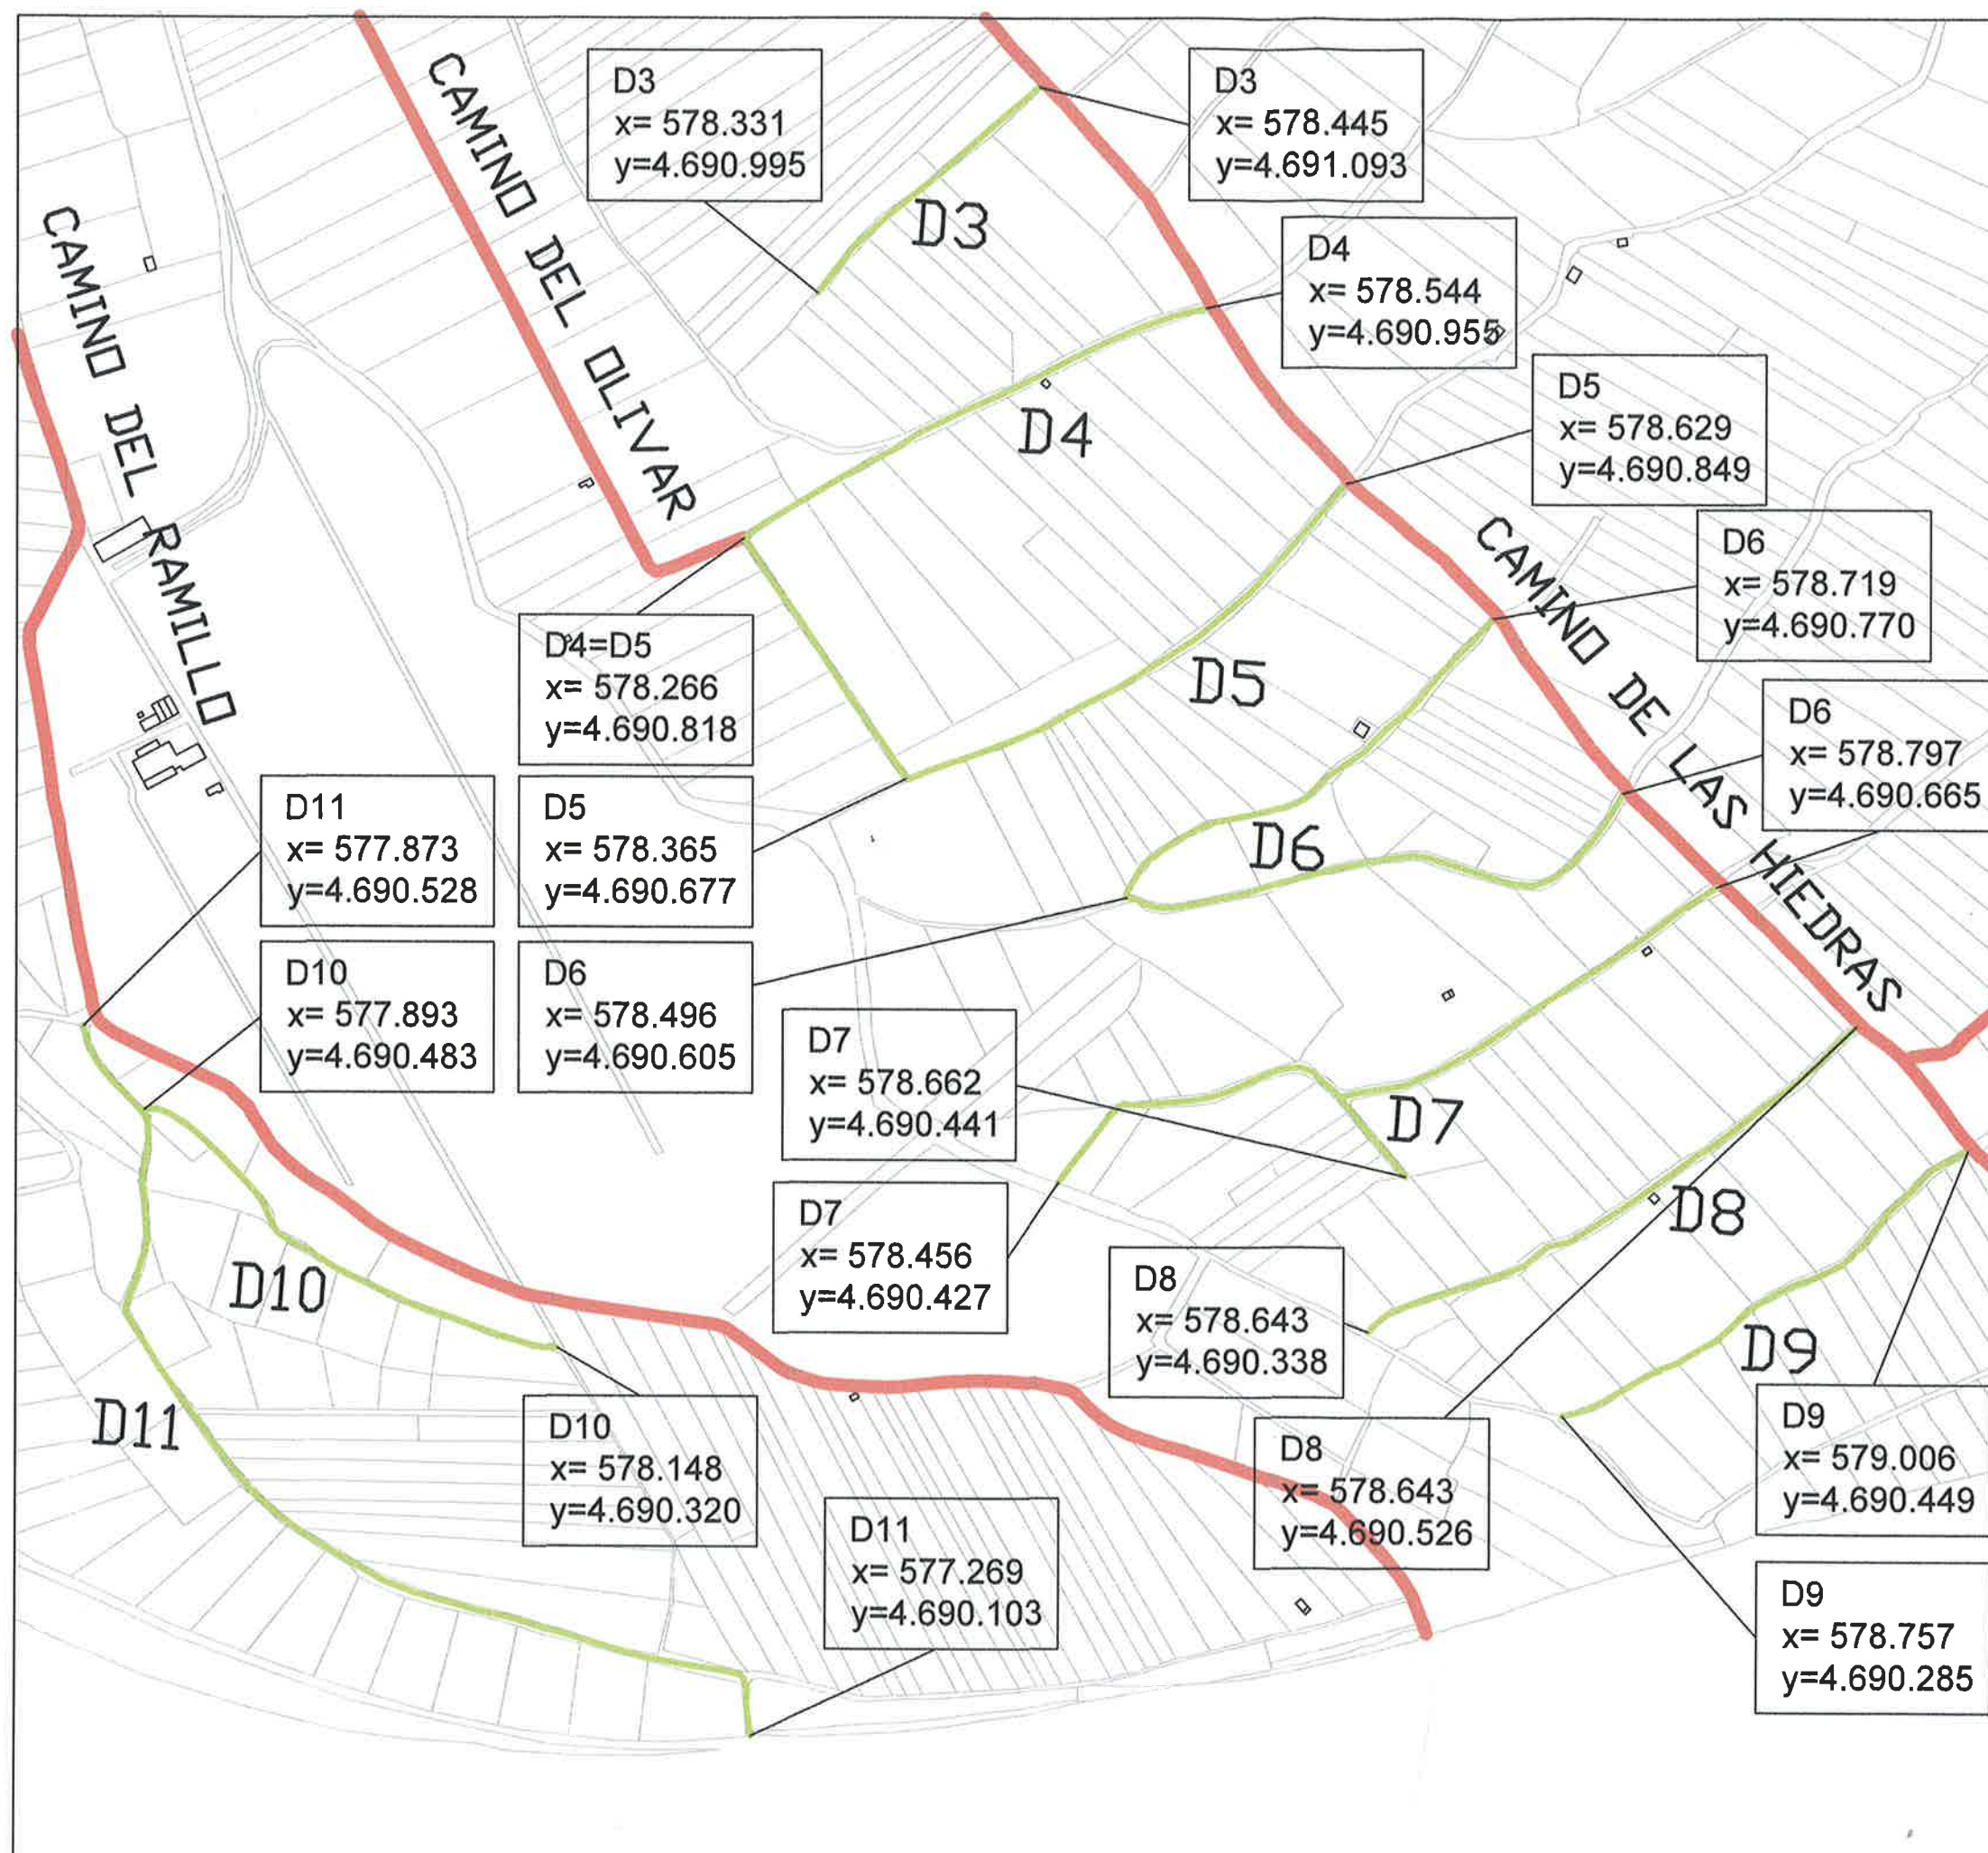

ACONDICIONAMIENTO Y PAVIMENTACIÓN DE CAMINOS EN EL REGADÍO

-LIMPIEZA, ESCARIFICADO, RASANTEADO, HUMECTACIÓN Y COMPACTACIÓN PREVIA
-APORTE DE ZAHORRA ARTIFICIALES 10CM (capa de rodadura). NIVELACIÓN, COMPACTACIÓN HASTA 98% DEL PROCTOR MODIFICADO

■ CAMINOS DE ASFALTO EXISTENTE

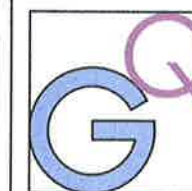

ARQUITECTURA
TÉCNICA
CONSULTORÍA

PROYECTO DE ACONDICIONAMIENTO
Y PAVIMENTACIÓN DE CAMINOS DEL
REGADÍO DE SARTAGUDA


Marzo 2020

JESUS GARCIA QUINTANA
Arquitecto Técnico
tecnia.gq@outlook.com 671 51 58 17
Camelera de Cáncar 2A, 1ºD. LODOSA, NAVARRA

PROMOTOR:
AYUNTAMIENTO DE SARTAGUDA

CAMINOS TRAMO D


12

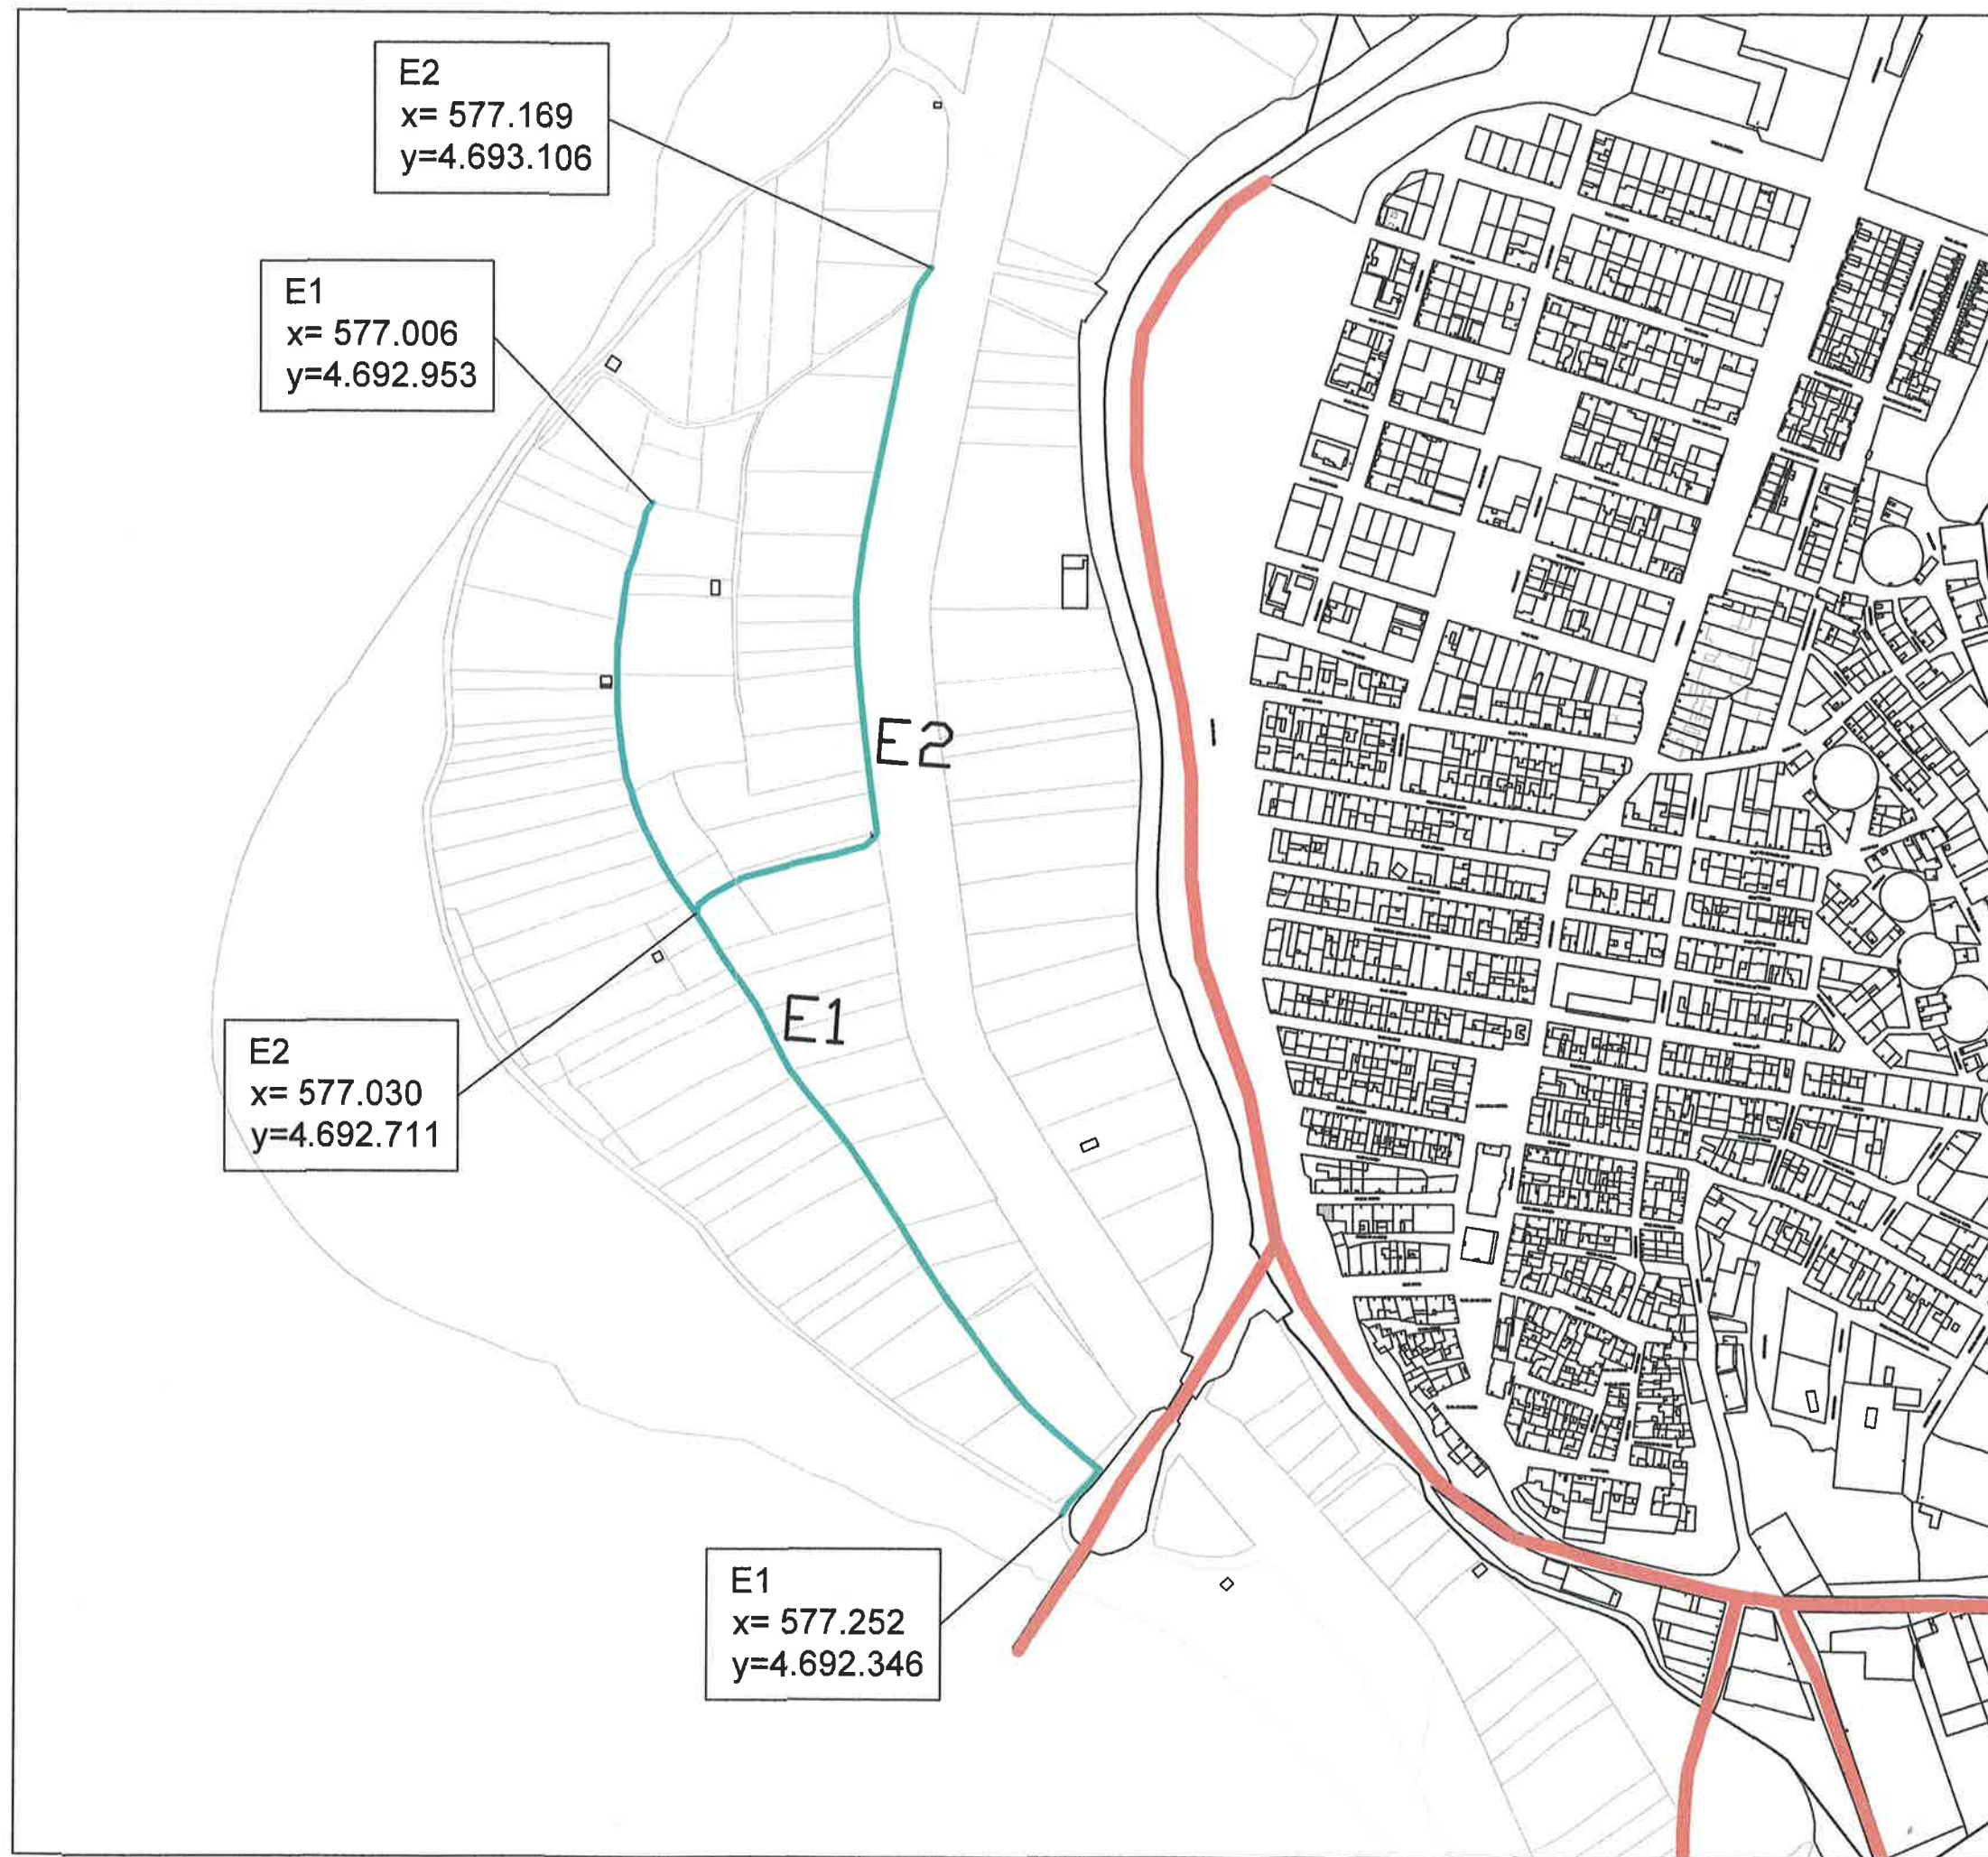

ACONDICIONAMIENTO Y PAVIMENTACIÓN DE CAMINOS EN EL REGADÍO

- LIMPIEZA, ESCARIFICADO, RASANTEADO, HUMECTACIÓN Y COMPACTACIÓN PREVIA
- APORTE DE ZAHORRA ARTIFICIALES 10CM (capa de rodadura). NIVELACIÓN, COMPACTACIÓN HASTA 98% DEL PROCTOR MODIFICADO

CAMINOS DE ASFALTO EXISTENTE

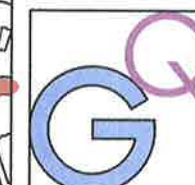

ARQUITECTURA
TÉCNICA
CONSULTORÍA

PROYECTO DE ACONDICIONAMIENTO
Y PAVIMENTACIÓN DE CAMINOS DEL
REGADÍO DE SARTAGUDA

Marzo 2020


JESUS GARCIA QUINTANA
Arquitecto Técnico
tecnia.gq@outlook.com 871 51 56 17
Carretera de Círcar 2A, 1ºD. LODOSA, NAVARRA

PROMOTOR:
AYUNTAMIENTO DE SARTAGUDA


CAMINOS TRAMO E

13

CAMINOS DE TIERRA_SECCIÓN

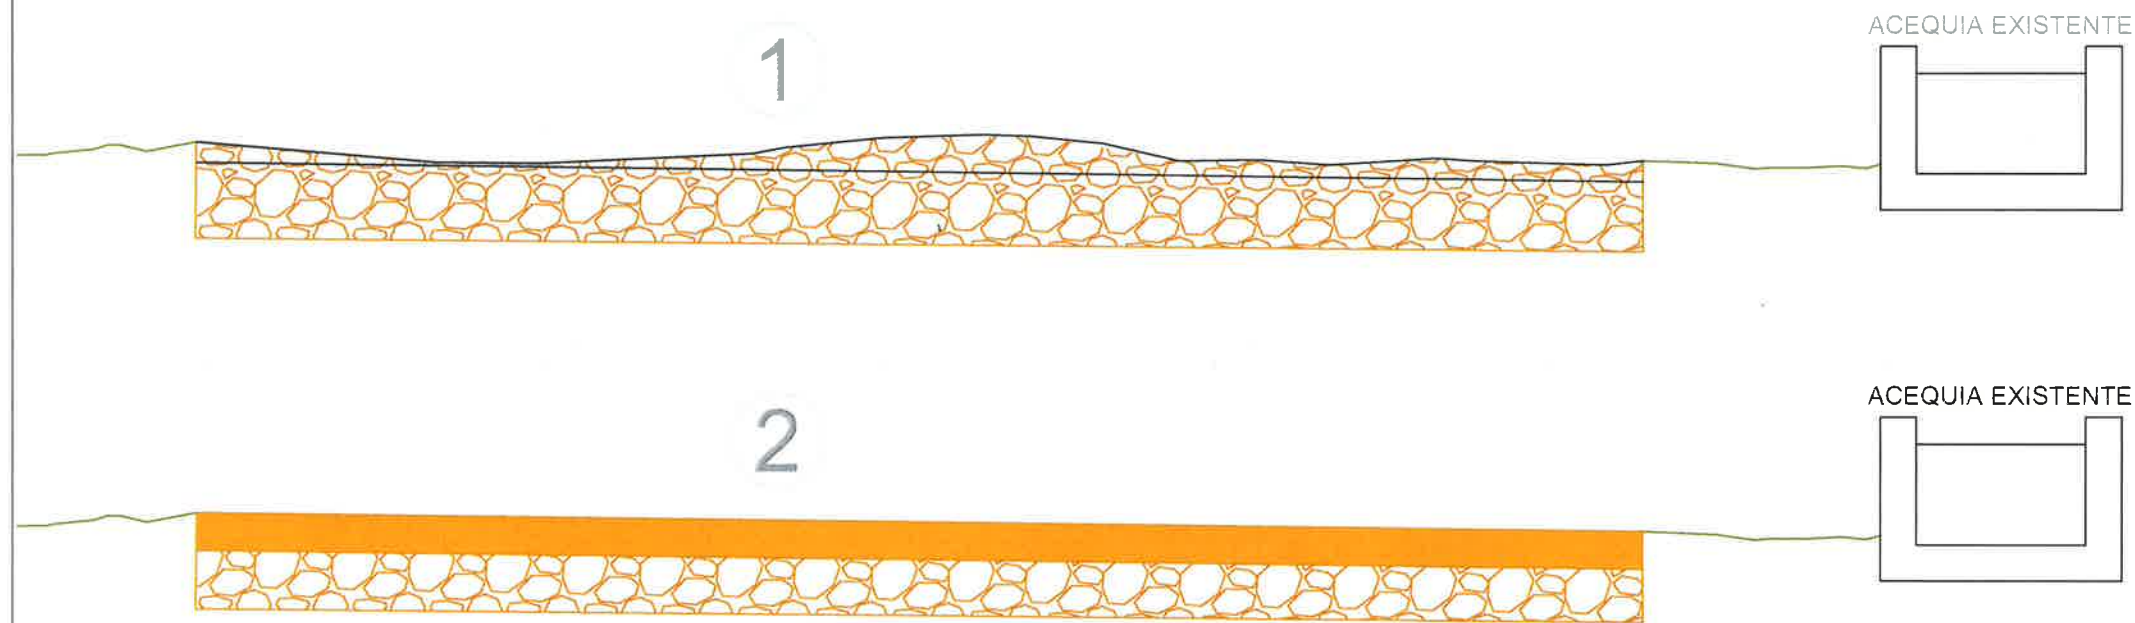


CAMINOS DE TIERRA

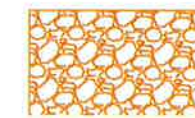

1

RASANTEADO CON MOTONIVELADORA

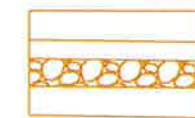

2

APORTACIÓN DE ZAHORRAS
ARTIFICIALES MEDIA 10 cm.(Ver mediciones)

NOTA: AL REALIZAR LA COMPACTACIÓN SE
REALIZARÁ SIN APLICAR LA VIBRACIÓN DEL
RODILLO JUNTO A LAS ACEQUIAS EXISTENTES
CUANDO SE ENCUENTREN A MENOS DE
1 METRO DEL MARGEN

	ARQUITECTURA TÉCNICA	PROYECTO DE ACONDICIONAMIENTO Y PAVIMENTACIÓN DE CAMINOS DEL REGADÍO DE SARTAGUDA
	CONSULTORÍA	 Marzo 2020
JESUS GARCIA QUINTANA Arquitecto Técnico tecniarq.gq@outlook.com 671 51 58 17 Carretera de Cáscar 2A, 1ºD. LODOSA, NAVARRA		PROMOTOR: AYUNTAMIENTO DE SARTAGUDA

SECCIÓN Y DETALLE

14