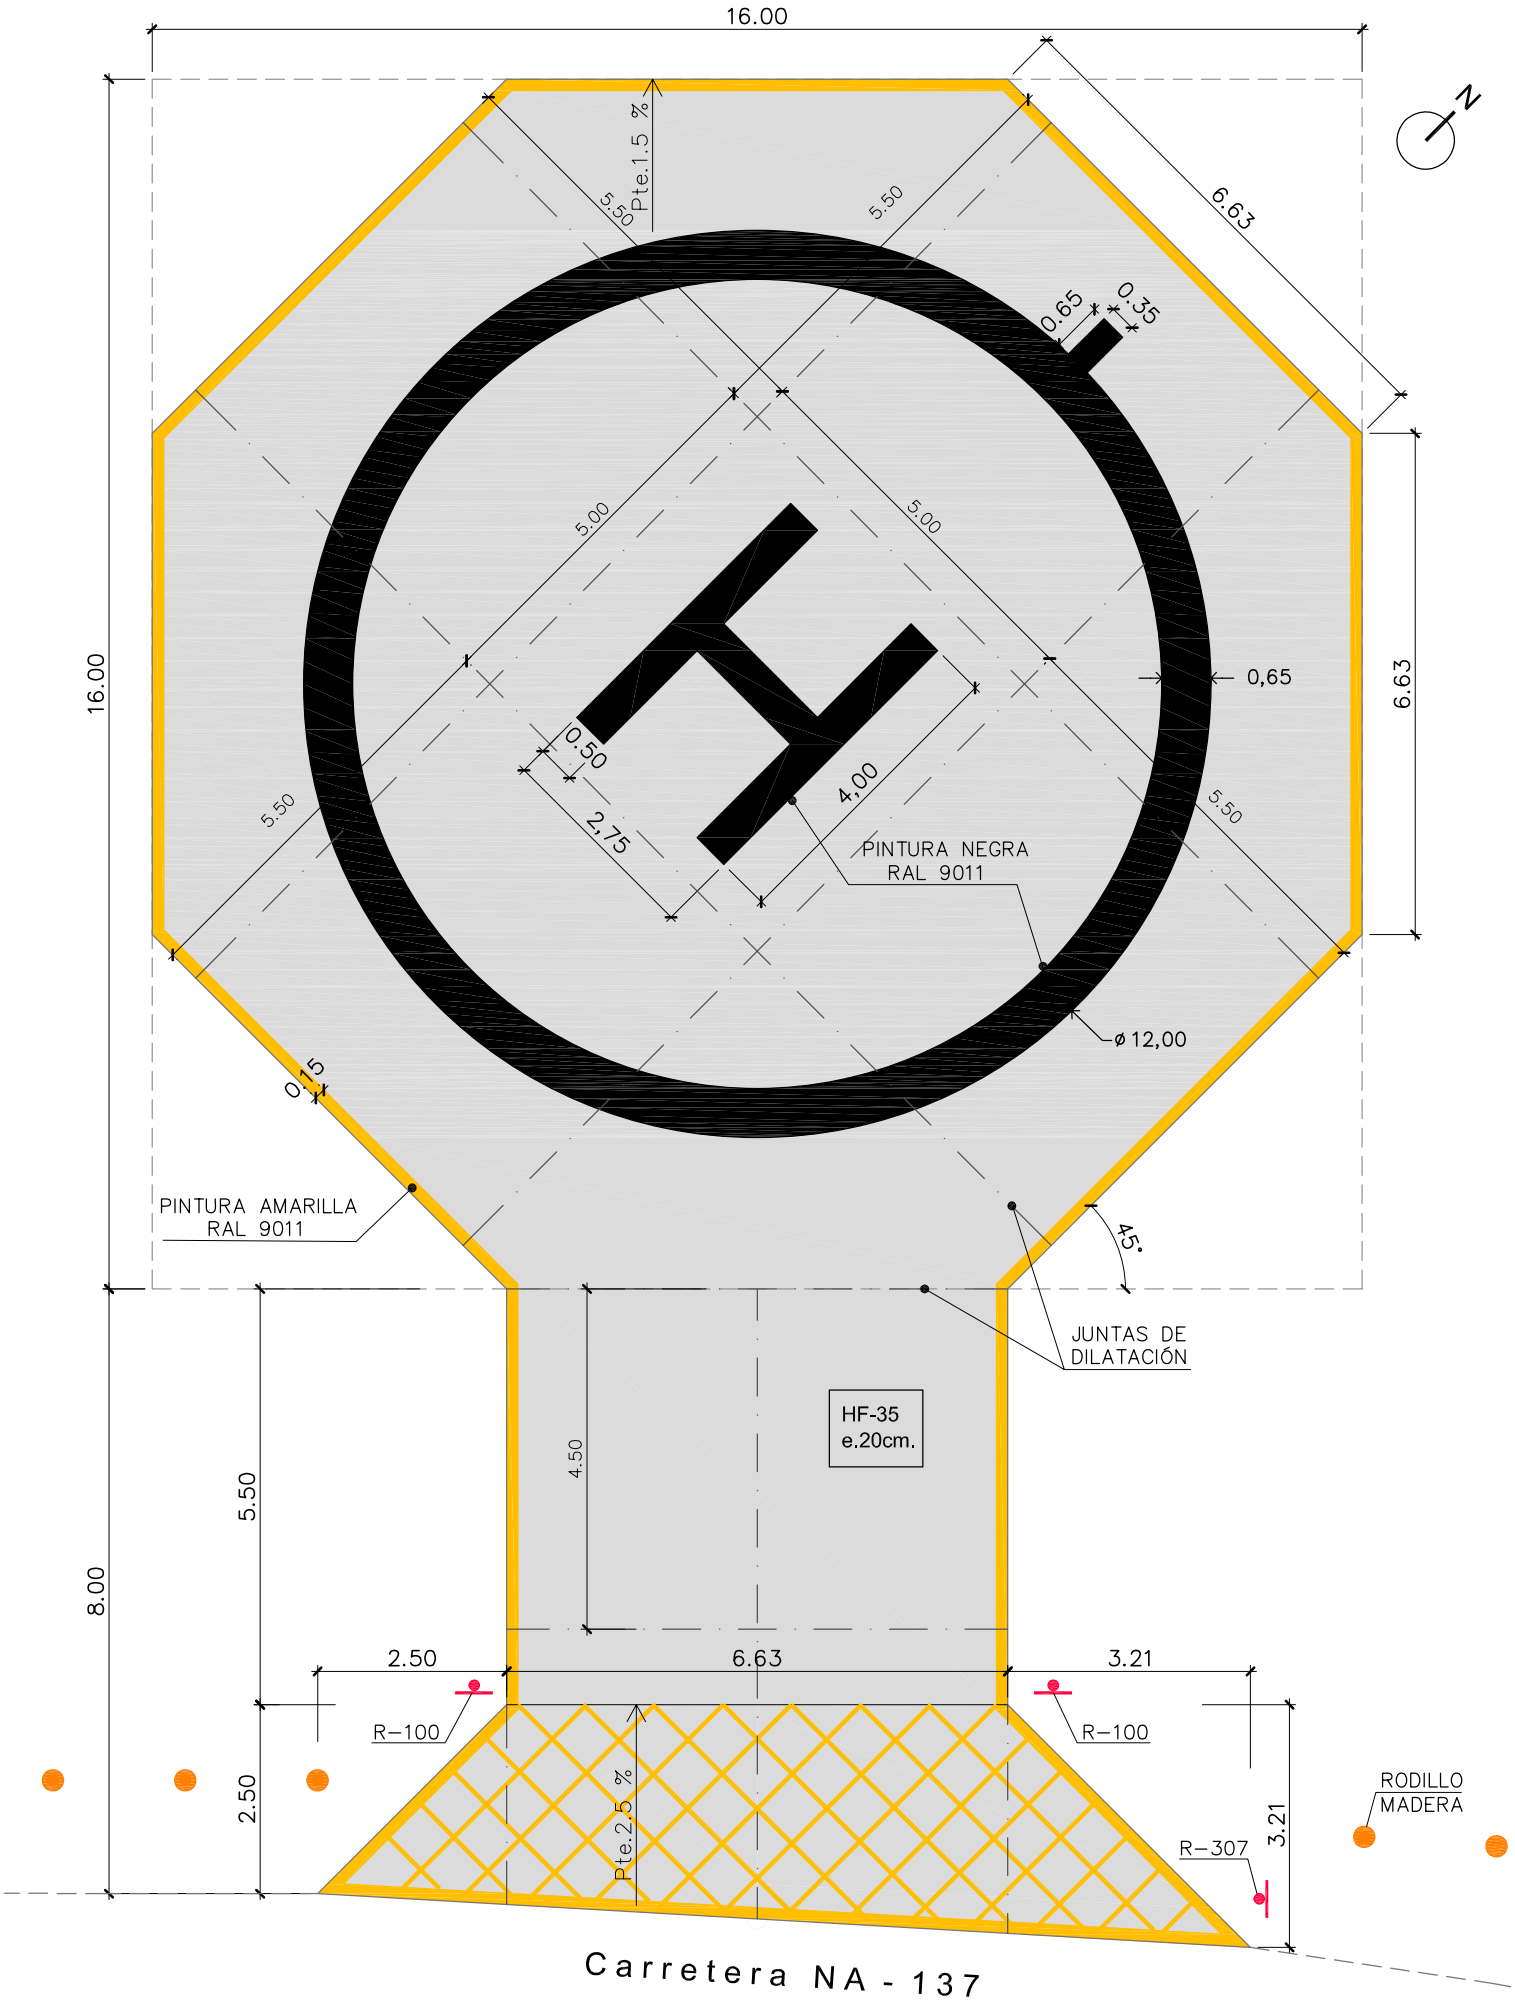

HELISUPERFICIE / ISABA - IZABA	PLANTA. Detalle de la plataforma CHOCARRO y URMENETA S.L.P. arquitectos@chyurm.com	4 e. 1/100 Cotas en m. Enero 2019