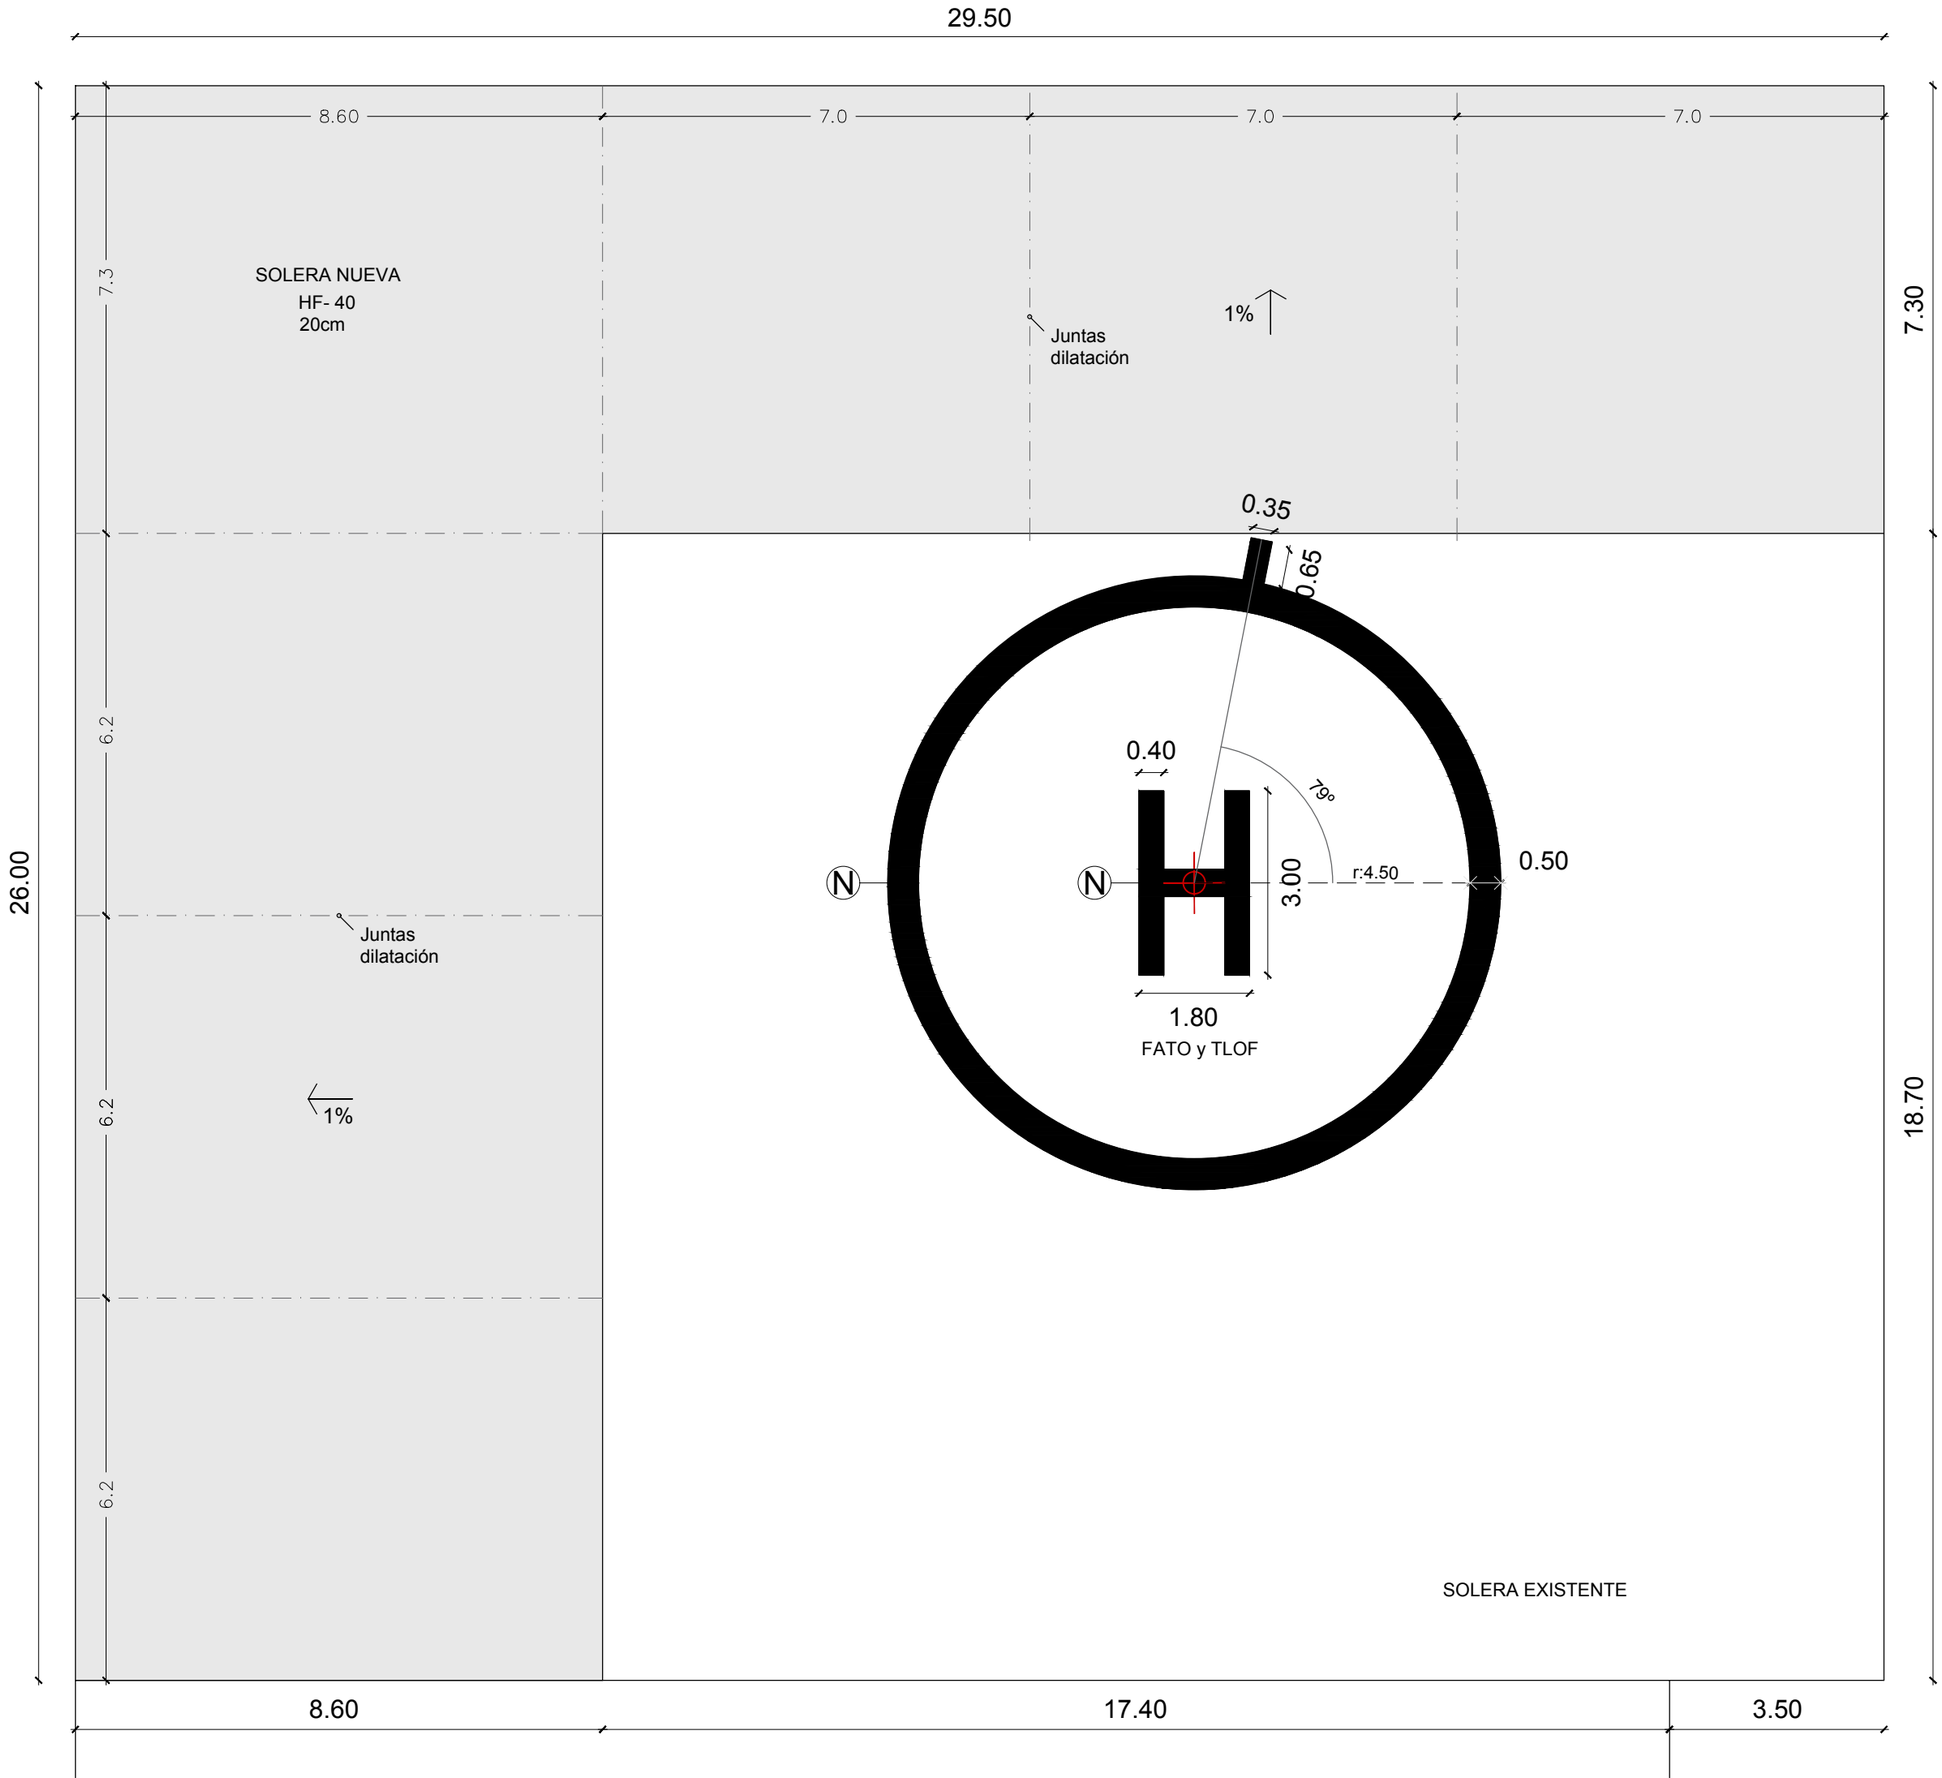

DETALLE PLANTA FATO Y TLOF, e:1/100

HRP. Punto de referencia del helipuerto.

N PINTURA NEGRO. RAL 9011

Las dimensiones y color de las dos "H" a pintar son iguales y se situaran según plano 1.3

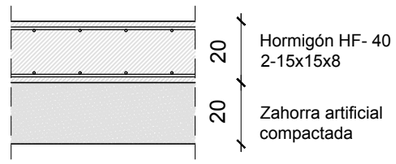

DETALLE SOLERA NUEVA e:1/20

1.4

0 1 2m
Escala A3. 1/100

DETALLES

PROYECTO TIPO DE EJECUCIÓN
HELISUPERFICIE (HELIPUERTO EVENTUAL DIURNO)
IMPLANTACIÓN EN MILUCE

PROMOTOR: SERVICIO DE PROTECCIÓN CIVIL
DPTO. DE PRESIDENCIA, IGUALDAD, FUNCIÓN PÚBLICA E INTERIOR

GOBIERNO DE NAVARRA DICIEMBRE 2019

bryaxis arquitectos
josé maría errea argaiz / javier oficialdegui amatriain

plaza san josé, 4-3º 31001 pamplona t: 948 57 55 43 e: bryaxis@bryaxisarquitectos.com

Todos los derechos reservados. Prohibida la reproducción total o parcial