


DETALLE PLANTA FATO Y TLOF, e:1/100

HRP. Punto de referencia de helipuerto.

PINTURA AMARILLO. RAL 1003

PINTURA NEGRO. RAL 9011

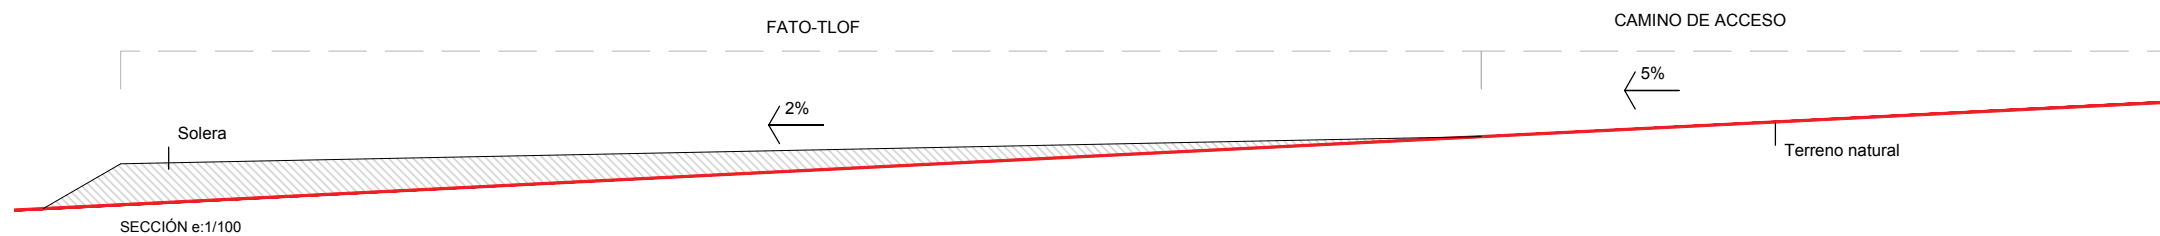

1.4

DETALLES 1

PROYECTO TIPO DE EJECUCIÓN
HELISUPERFICIE (HELIPUERTO EVENTUAL DIURNO)
IMPLANTACIÓN EN ULZAMA

PROMOTOR: SERVICIO DE PROTECCIÓN CIVIL
DPTO. DE PRESIDENCIA, IGUALDAD, FUNCIÓN PÚBLICA E INTERIOR

GOBIERNO DE NAVARRA

NOVIEMBRE 2019

bryaxis arquitectos

josé maría errea argaiz / javier oficialdegui amatriain