



DOCUMENTO Nº 2
Planos

EMPLAZAMIENTO
ESCALA 1/5.000

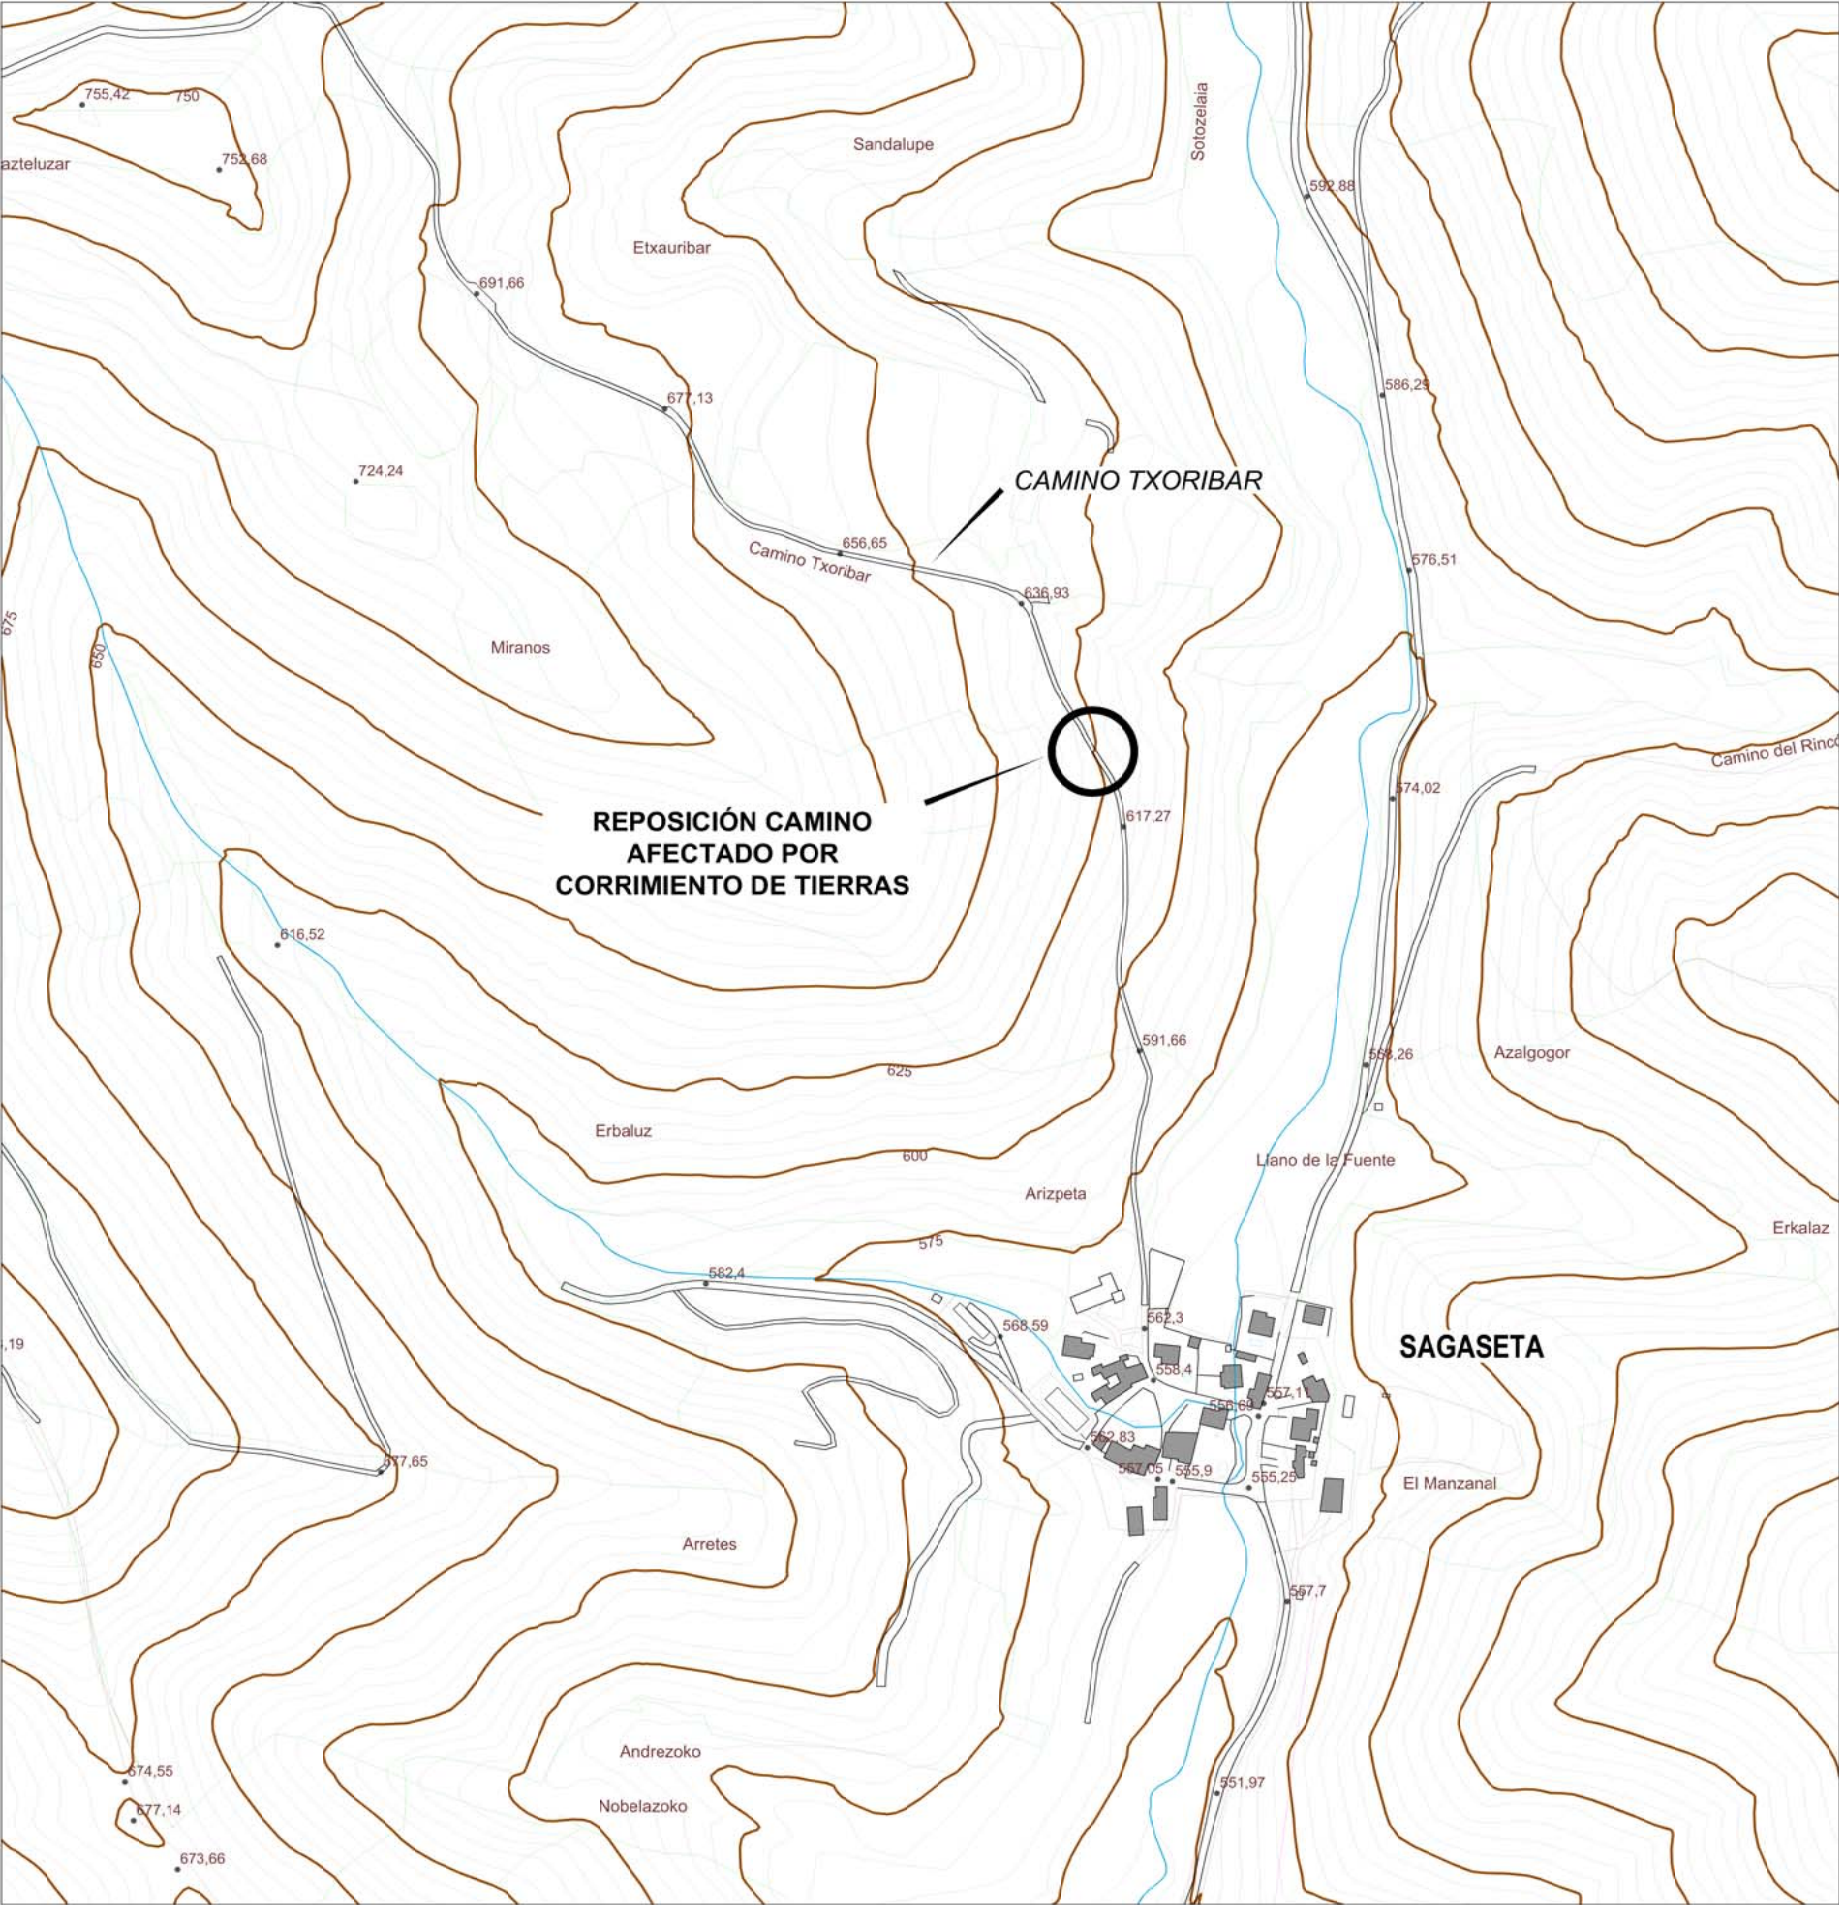


SITUACIÓN
ESCALA 1/250.000

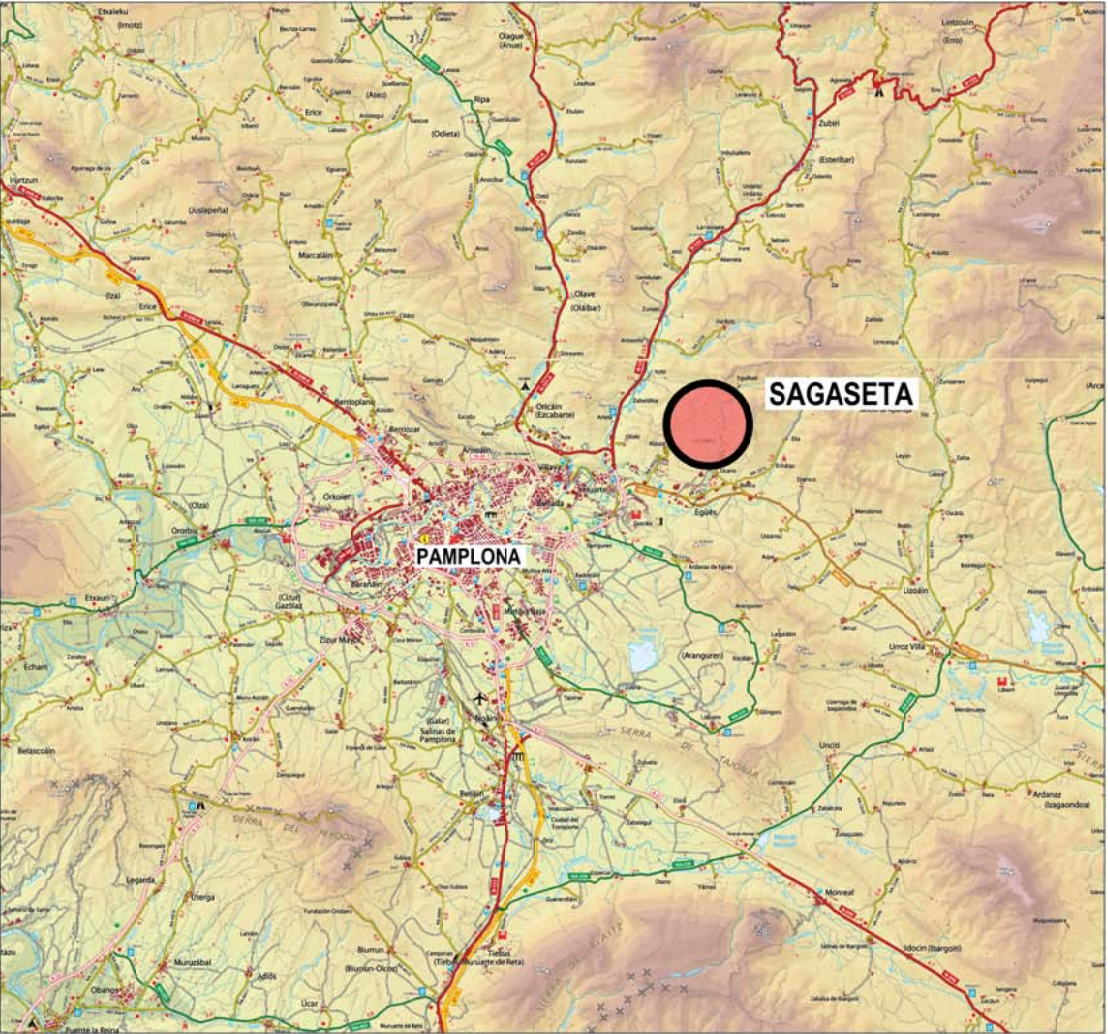

INDICE DE PLANOS

1. SITUACIÓN, EMPLAZAMIENTO E INDICE.....	1P
2. PLANTA GENERAL ORTOFOTO. E=1/5.000	1P
3. SITUACION ACTUAL.....	2P
3.1 PLANTA TAQUIMÉTRICO. e =1/200 (1p)	
3.2 SECCIÓN CORRIMIENTO TIERRAS. e = 1/100 (1p)	
4. PLANTA - PERFIL LONGITUDINAL CAMINO E=1/100	1P
5. PERFILES TRANSVERSALES- Cada 2,5 m. E=1/200	2P
6. SECCION TIPO E=1/50	1P
7. PLANTA DEFINITIVA E=1/200	1P

Total Planos 9P

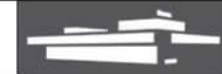

CONSULTOR
sertecna
P/S Proyectos, Estudios y
Servicios Técnicos de Navarra S.A.

EL AUTOR DEL PROYECTO
S. Sanjaure
Santiago Sanjaure de los Terreros Gofil,
Ing. Caminos, CC. y PP.

PROYECTO
REPOSICION DEL CAMINO TXORIBAR EN SAGASETA

ESCALA A3: 1/5.000
Gráfica: 0 25 50 75m

DESIGNACION DEL PLANO

SITUACION, EMPLAZAMIENTO E ÍNDICE


NOMBRE FICHERO:
01 Situación e Índice
FECHA
OCTUBRE 2.020
PLANO
1
HOJA 1 DE 1




CAMINO TXORIBAR

REPOSICIÓN CAMINO
AFECTADO POR
CORRIMIENTO DE TIERRAS

SAGASETA

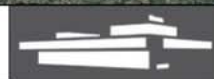

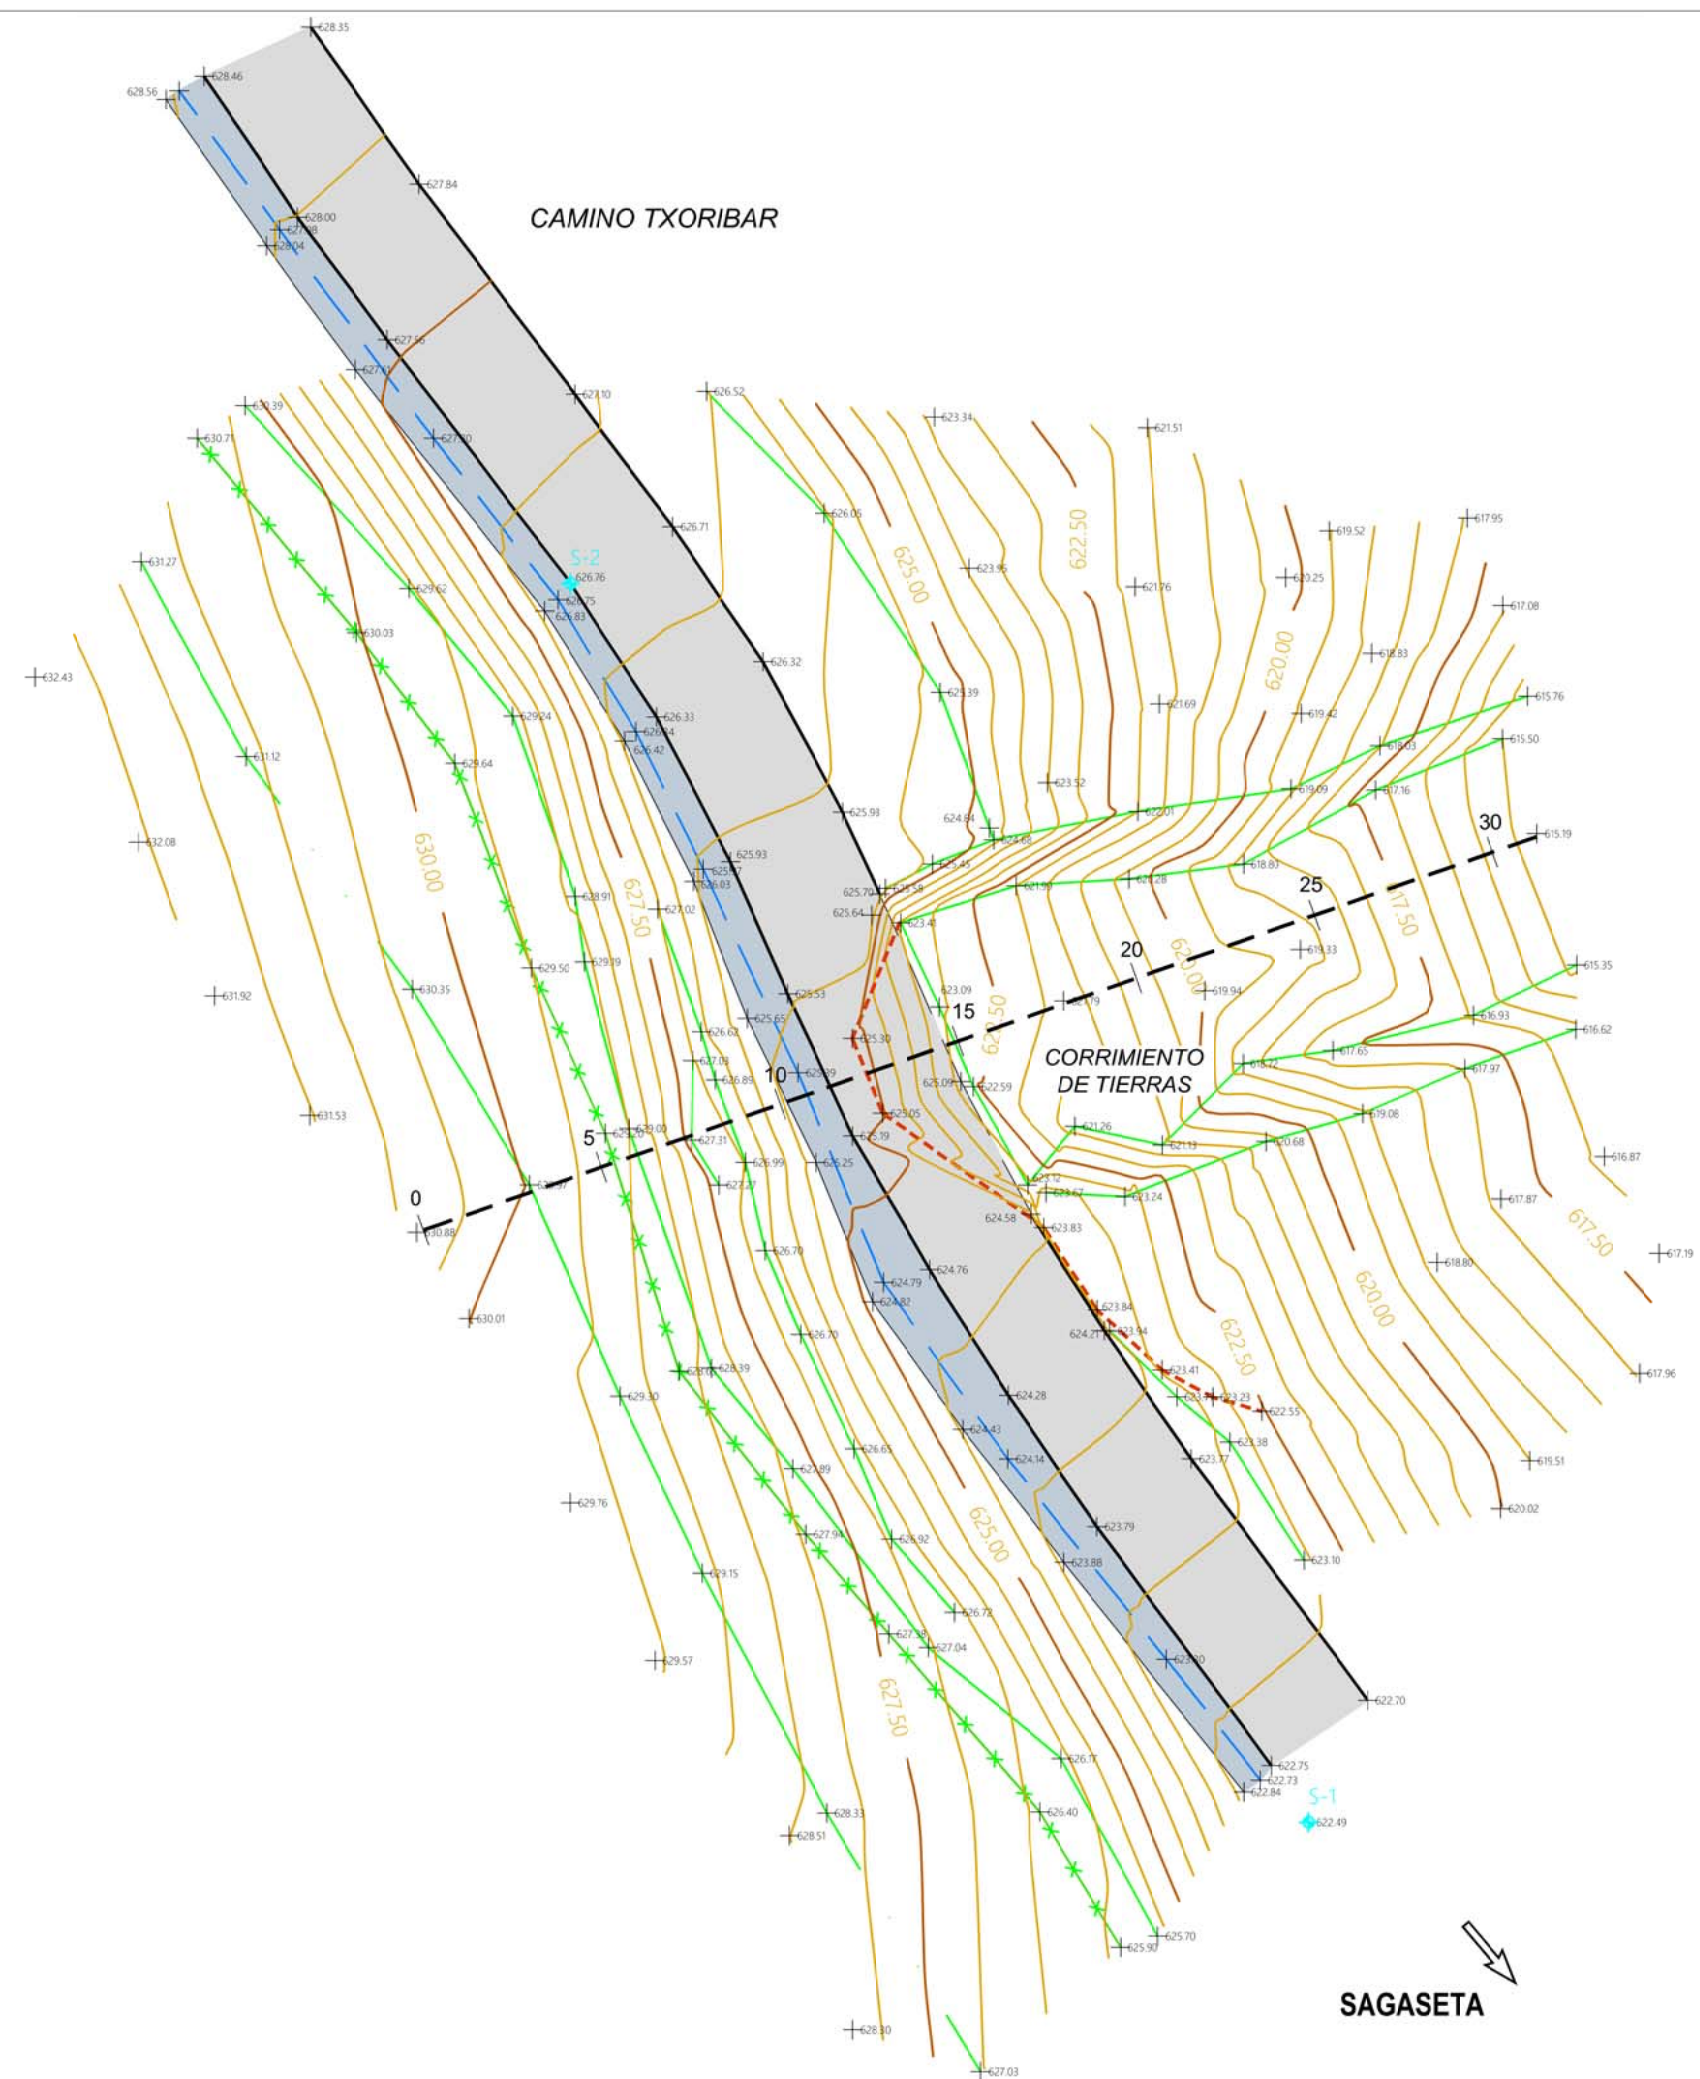

CONSULTOR
sertecna
P/S Proyectos, Estudios y
Servicios Técnicos de Navarra S.A.

EL AUTOR DEL PROYECTO
S. Sainza
Santiago Sainza de los Terreros Gofit,
Ing. Caminos, CC. y PP.

PROYECTO
REPOSICION DEL CAMINO TXORIBAR EN SAGASETA

ESCALA A3: 1/200
Gráfica: 0 1 2 3m


DESIGNACION DEL PLANO

**SITUACIÓN ACTUAL
TAQUIMÉTRICO**

NOMBRE FICHERO: 03 taquimétrico	PLANO 3.1
FECHA OCTUBRE 2.020	HOJA 1 DE 1



PERFIL ROTURA
CAMINO SAGASETA
ESCALA H: 1/100

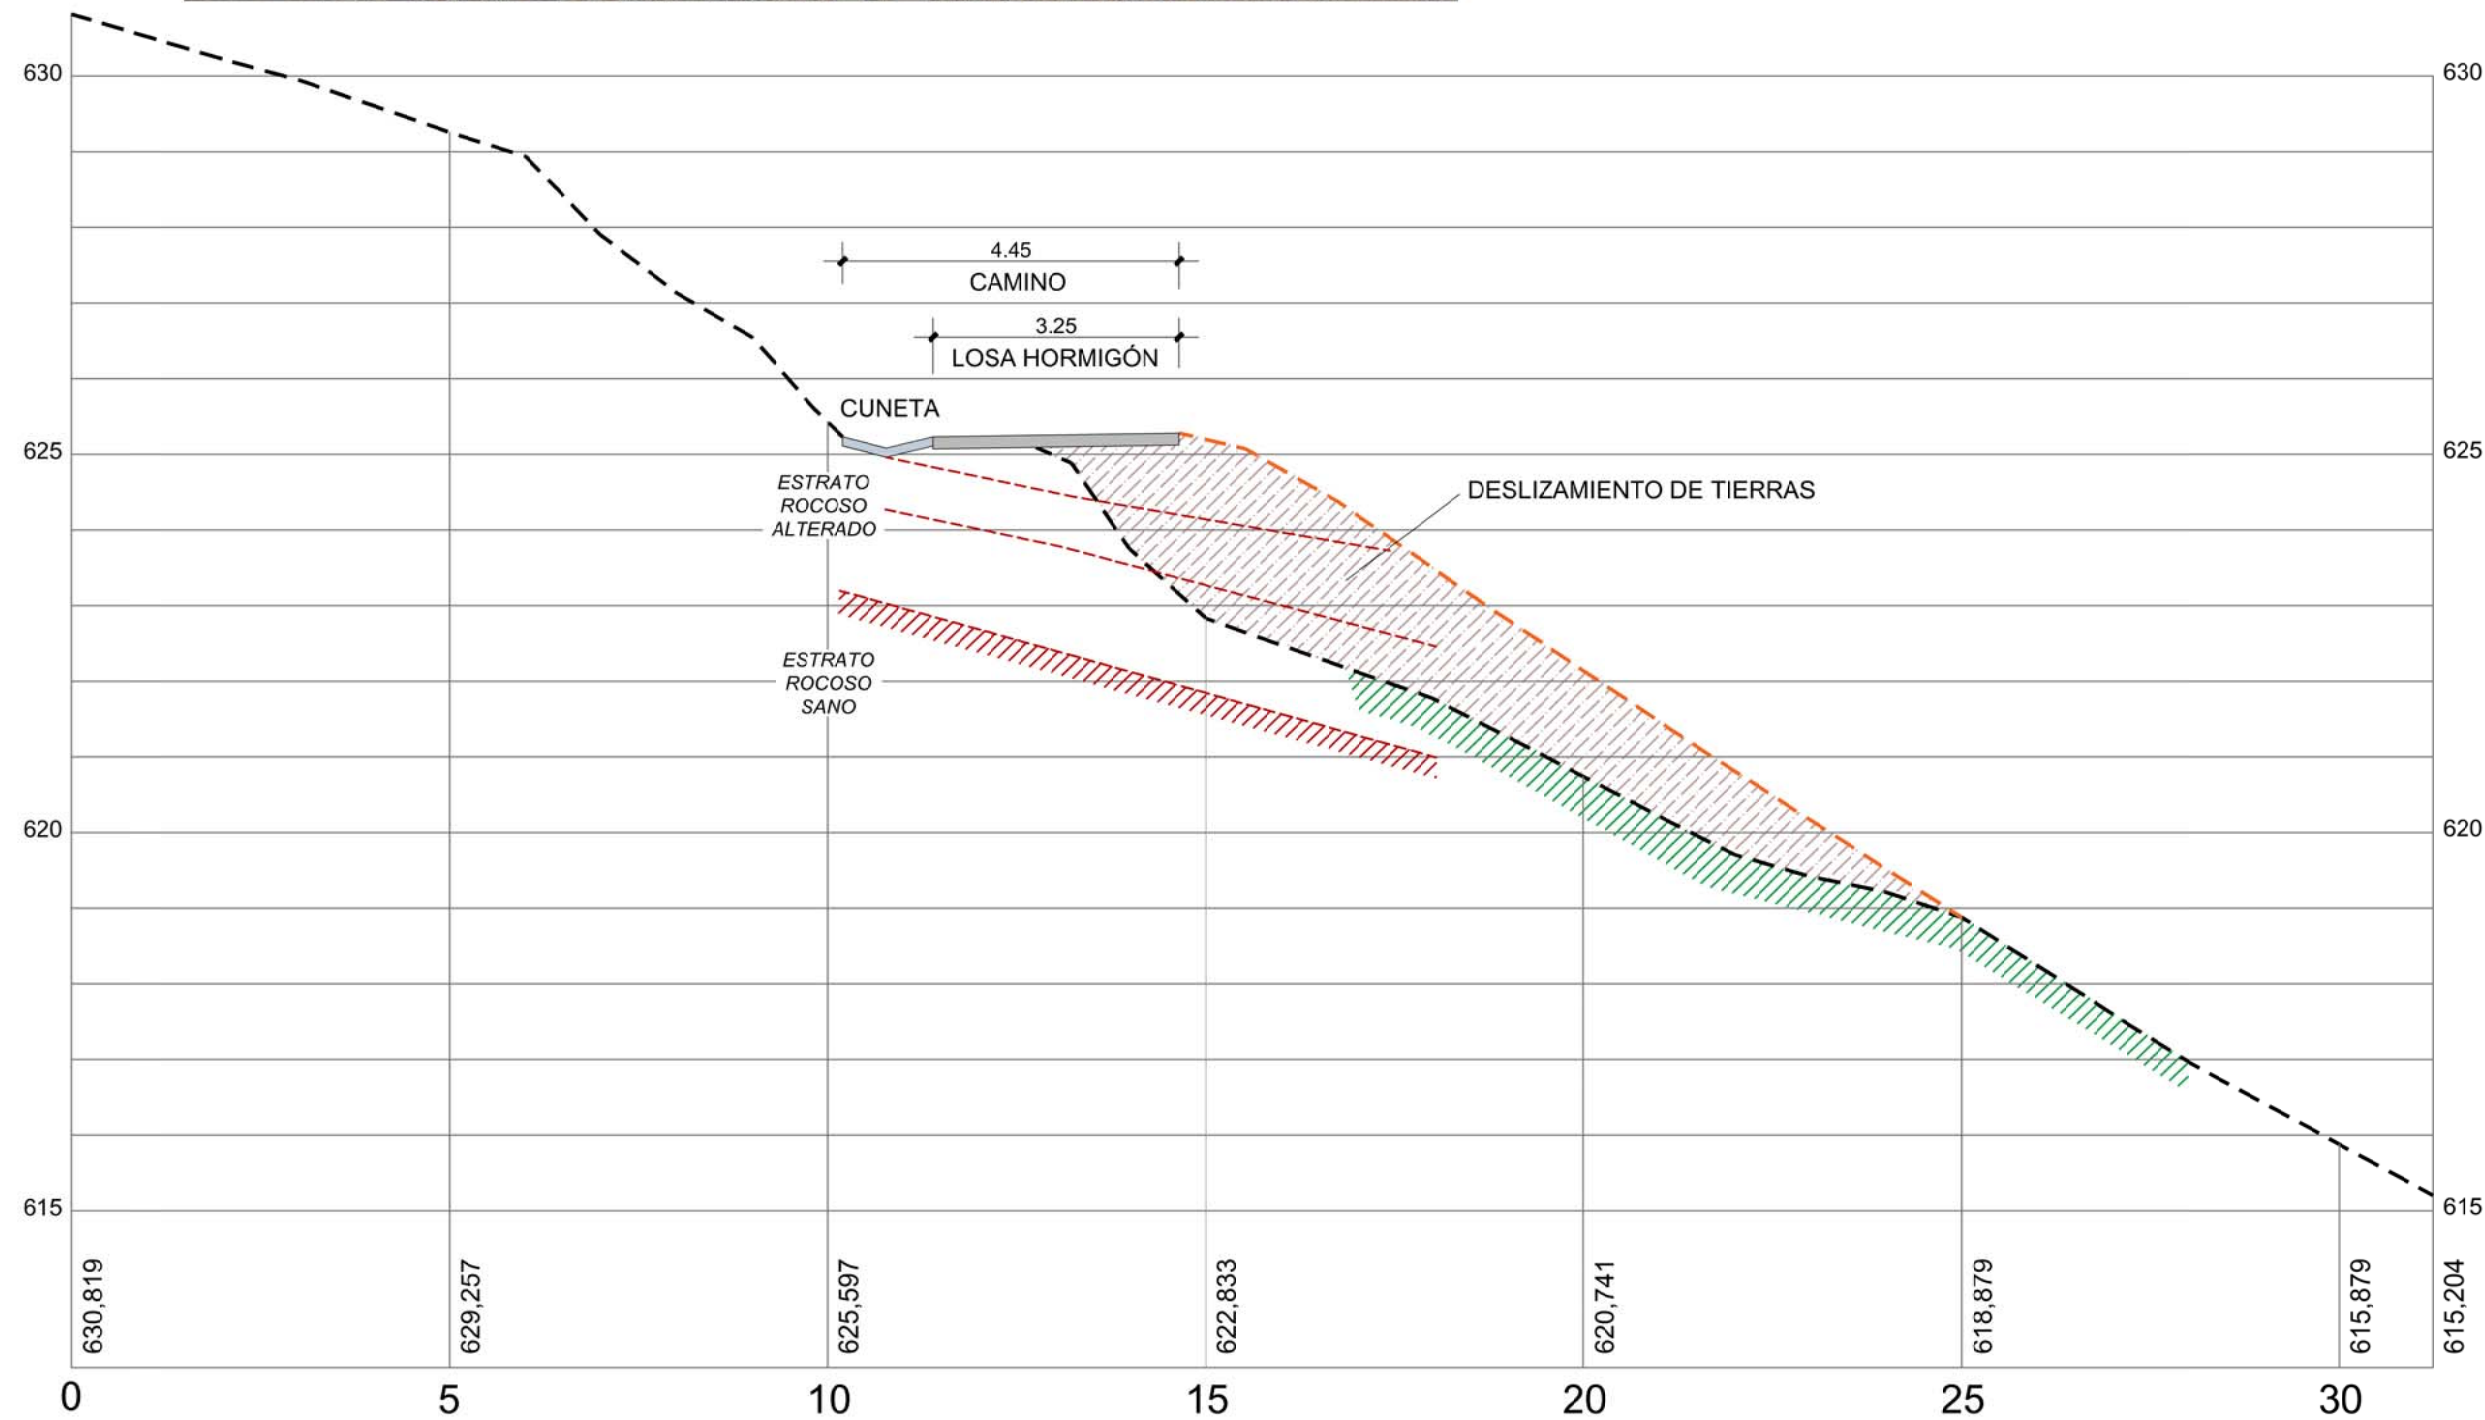

CONSULTOR
sertecna
P/S Proyectos, Estudios y
Servicios Técnicos de Navarra S.A.

EL AUTOR DEL PROYECTO
S. Sainza
Santiago Sainza de los Terreros Gofit.
Ing. Caminos, CC. y PP.


PROYECTO
REPOSICION DEL CAMINO TXORIBAR EN SAGASETA

ESCALA A3: 1/100
Gráfica: 0 0.5 1m


DESIGNACION DEL PLANO

SITUACIÓN ACTUAL
SECCIÓN CORRIMIENTO TIERRAS

NOMBRE FICHERO: 03 taquimétrico
FECHA: OCTUBRE 2.020
PLANO: 3.2
HOJA: 1 DE 1

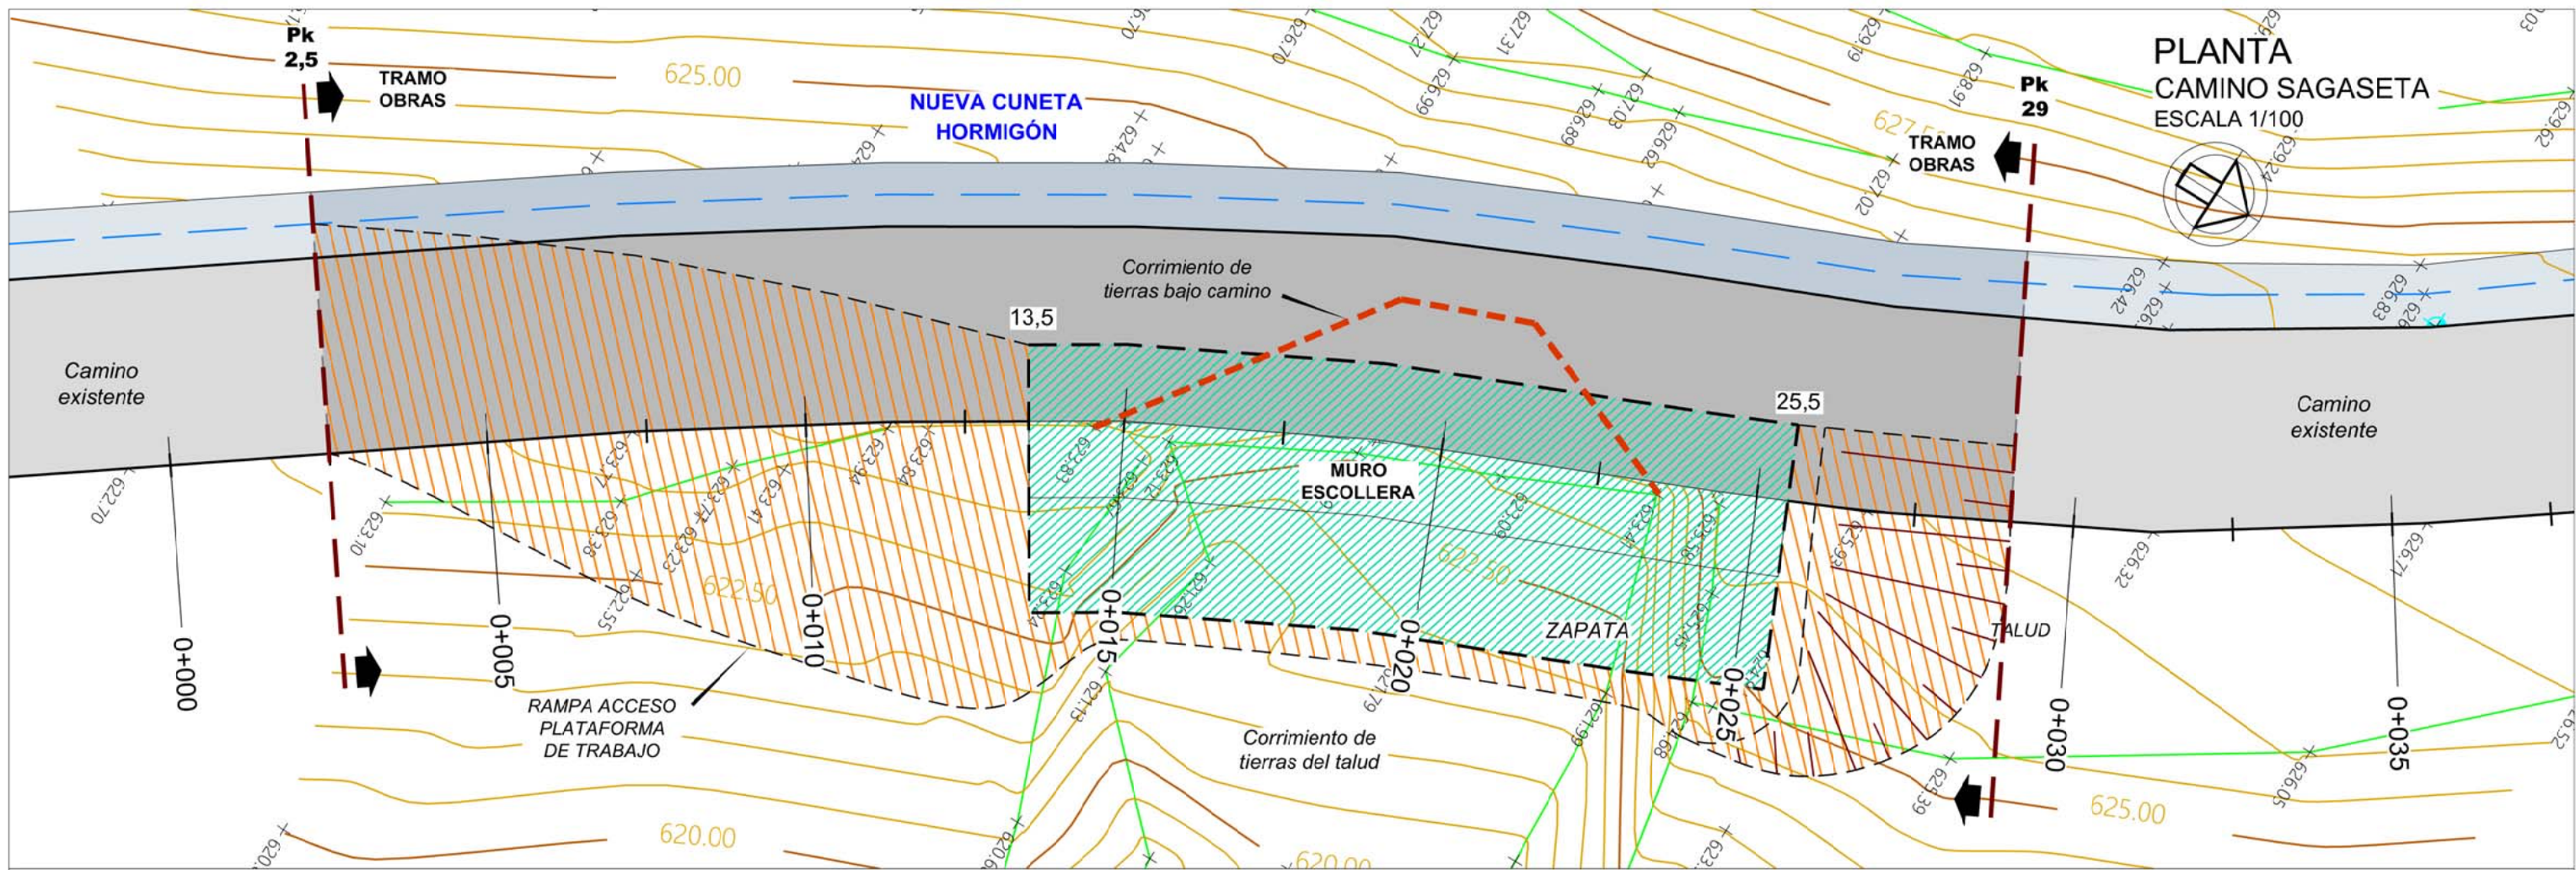

PERFIL LONGITUDINAL
CAMINO SAGASETA
ESCALA 1/100

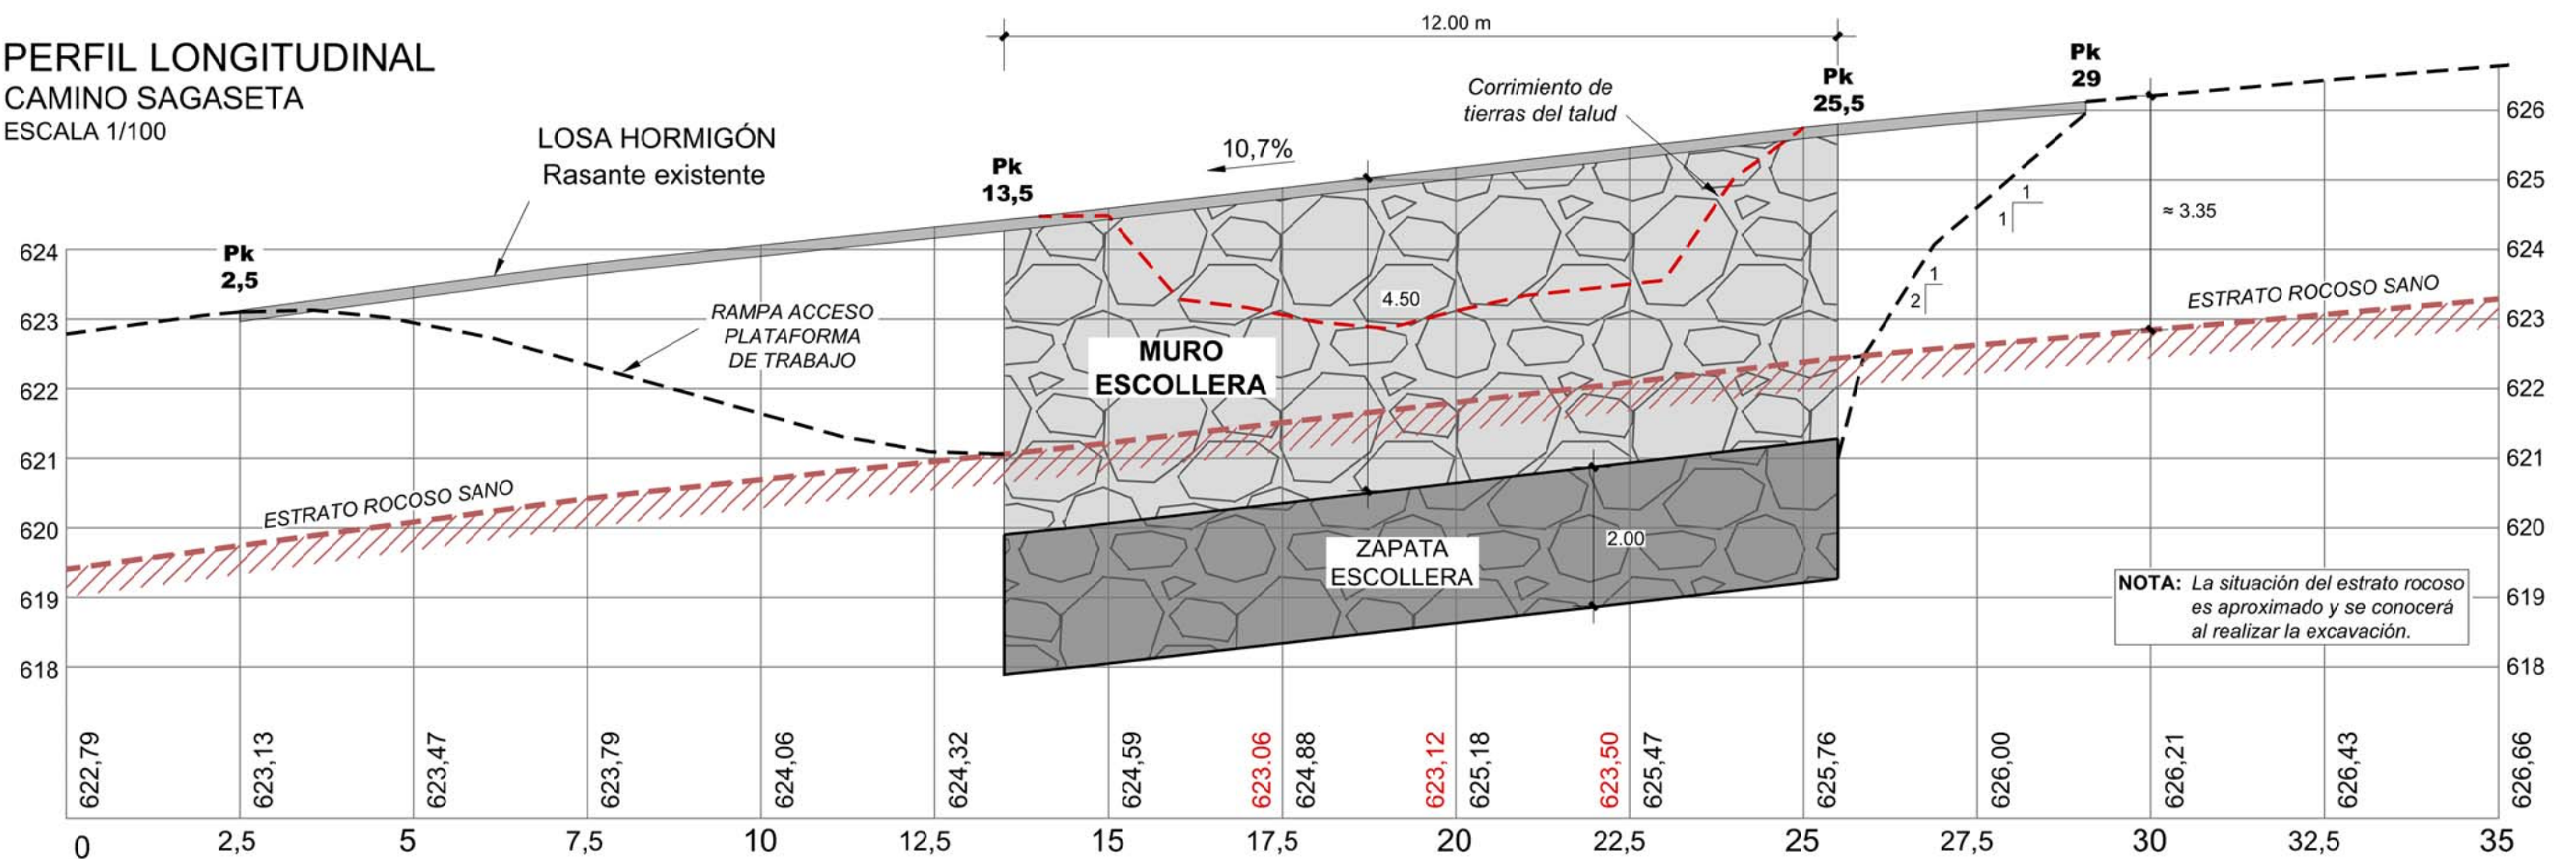

CONSULTOR
sartecna
P/S Proyectos, Estudios y
Servicios Técnicos de Navarra S.A.

EL AUTOR DEL PROYECTO
S. Sainza
Santiago Sainza de los Terreros Gofit,
Ing. Caminos CC. y PP.

PROYECTO

REPOSICION DEL CAMINO TXORIBAR EN SAGASETA

ESCALA A3: 1/100

Gráfica: 0 0,5 1m

DESIGNACION DEL PLANO

PLANTA GENERAL - PERFIL LONGITUDINAL

NOMBRE FICHERO:

04 Planta-Longitudinal

FECHA
OCTUBRE 2020

PLANO







4

HOJA 1 DE 1

PERFILES TRANSVERSALES
CAMINO SAGASETA
ESCALA: 1/200

NOTA: La situación del estrato rocoso es aproximada y se conocerá al realizar la excavación.

ESTRATO ROCOSO
PLATAFORMA ACCESO
EXCAVACIÓN

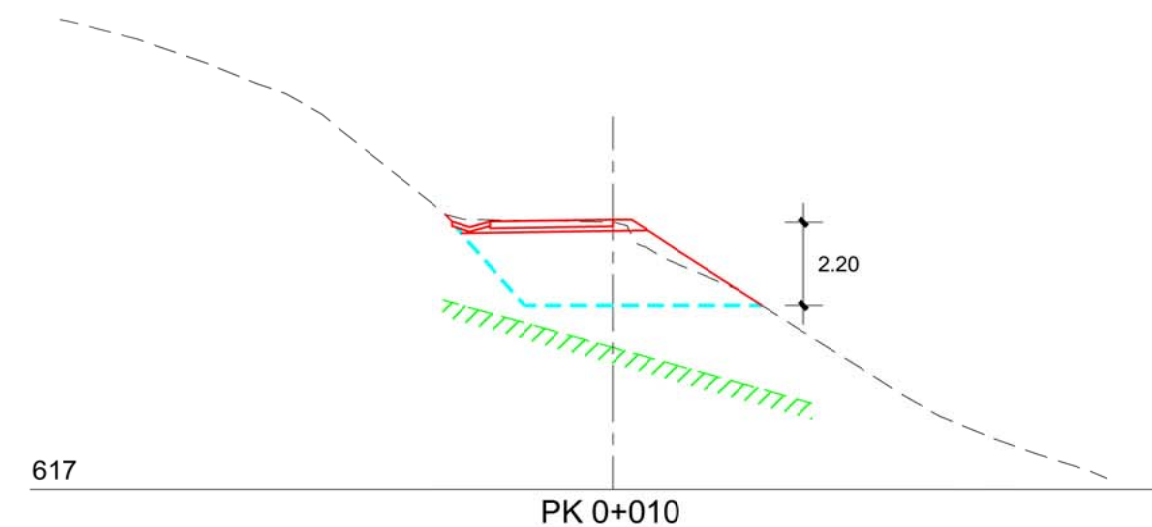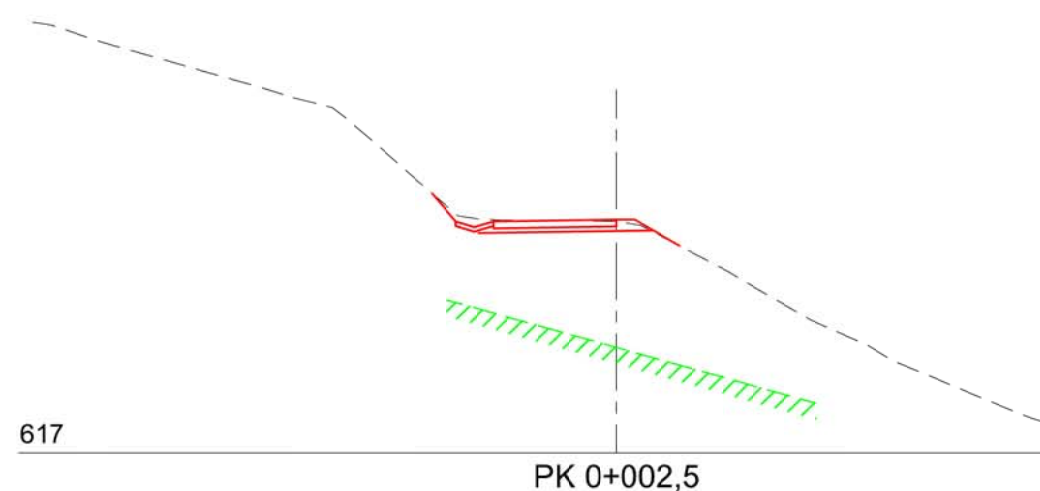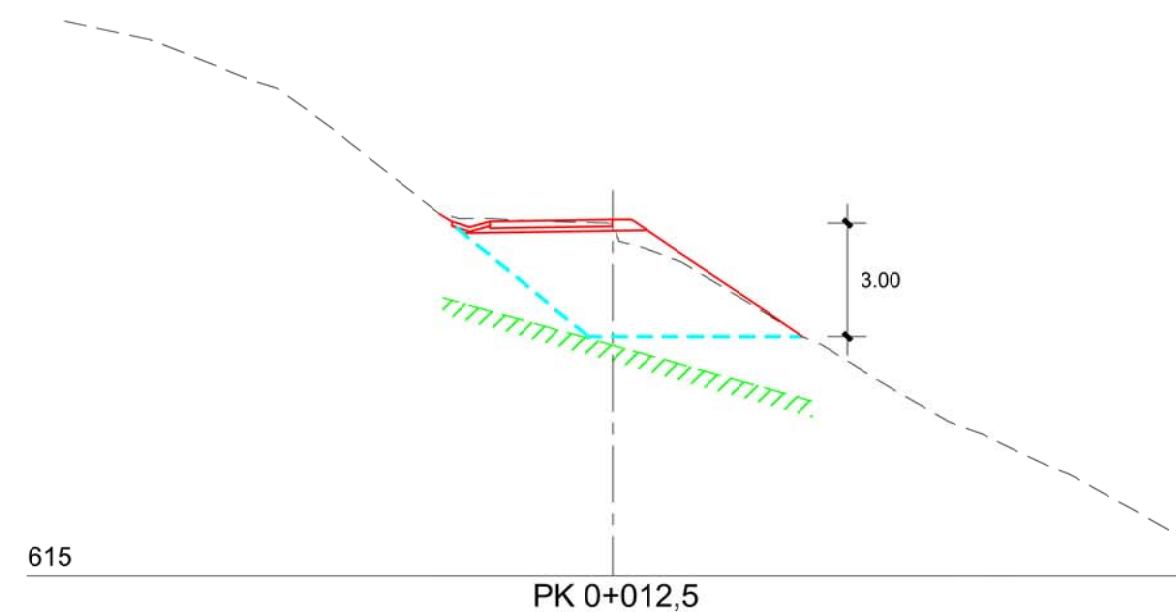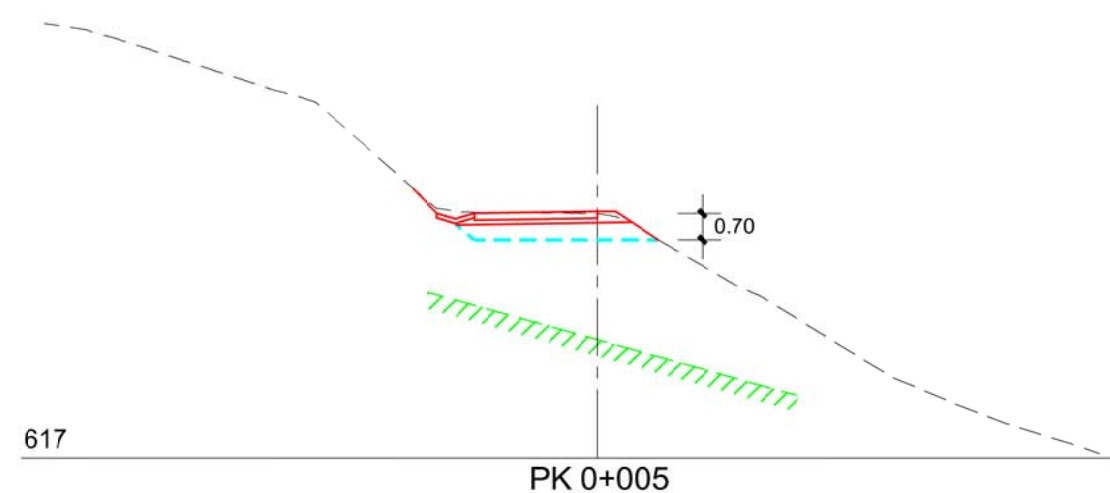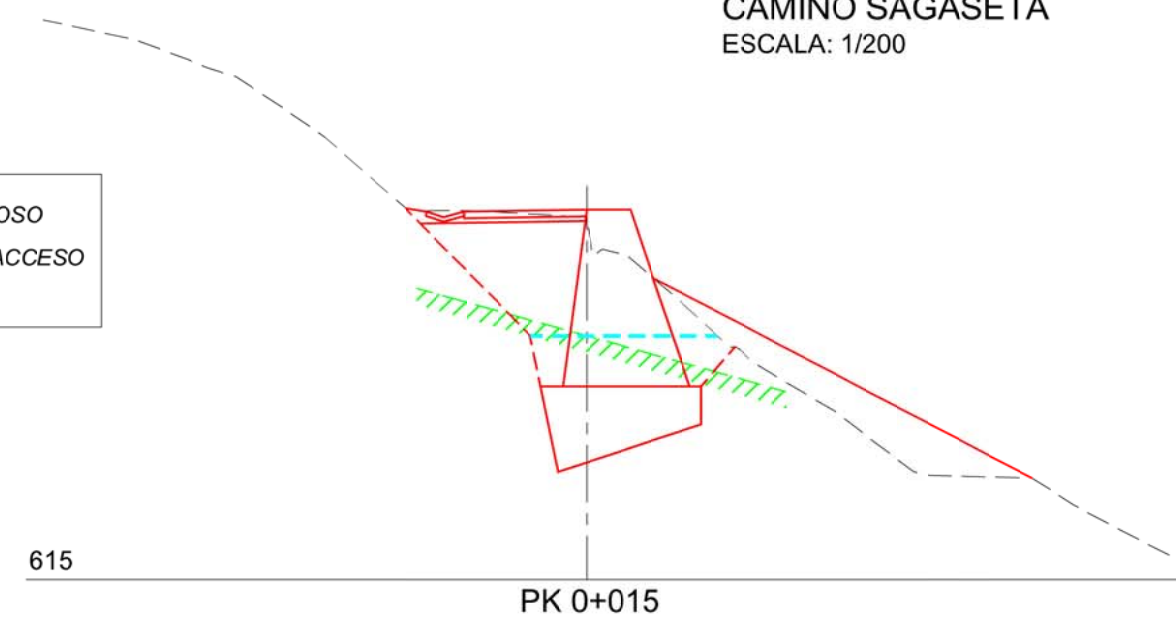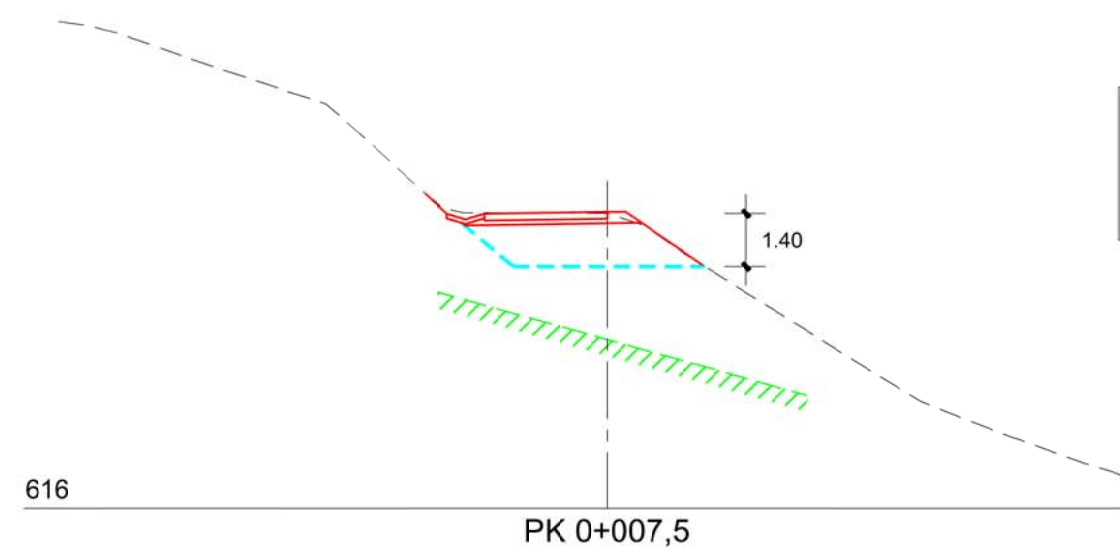

CONSULTOR
sartecna
P/S Proyectos, Estudios y
Servicios Técnicos de Navarra S.A.

EL AUTOR DEL PROYECTO
S. Sainza
Santiago Sainza de los Terreros Gofil,
Ing. Caminos, CC. y PP.

PROYECTO
REPOSICION DEL CAMINO TXORIBAR EN SAGASETA

ESCALA A3: 1/200
Gráfica: 0 1 2 3m

DESIGNACION DEL PLANO

PERFILES TRANSVERSALES

NOMBRE FICHERO: 05 Transversales	PLANO 5
FECHA OCTUBRE 2.020	HOJA 1 DE 2

NOTA: La situación del estrato rocoso es aproximada y se conocerá al realizar la excavación.

PERFILES TRANSVERSALES
CAMINO SAGASETA
ESCALA: 1/200

 ESTRATO ROCOSO

 PLATAFORMA ACCESO EXCAVACIÓN

615

PK 0+022,5

621

PK 0+030

615

PK 0+020

619

PK 0+027,5

1.20

615


PK 0+017,5

617

PK 0+025



CONSULTOR
sartecna
P/S Proyectos, Estudios y
Servicios Técnicos de Navarra S.A.

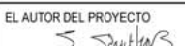EL AUTOR DEL PROYECTO

Santiago Sanz de los Terreros Gofil.
Ing. Caminos, CC. y PP.

PROYECTO
REPOSICION DEL CAMINO TXORIBAR EN SAGASETA

ESCALA A3: 1/200
Gráfica: 


DESIGNACION DEL PLANO
PERFILES TRANSVERSALES

NOMBRE FICHERO: 05 Transversales	PLANO 5
FECHA OCTUBRE 2.020	HOJA 2 DE 2

SECCIÓN

CAMINO SAGASETA - ESCOLLERA


ESCALA 1/50

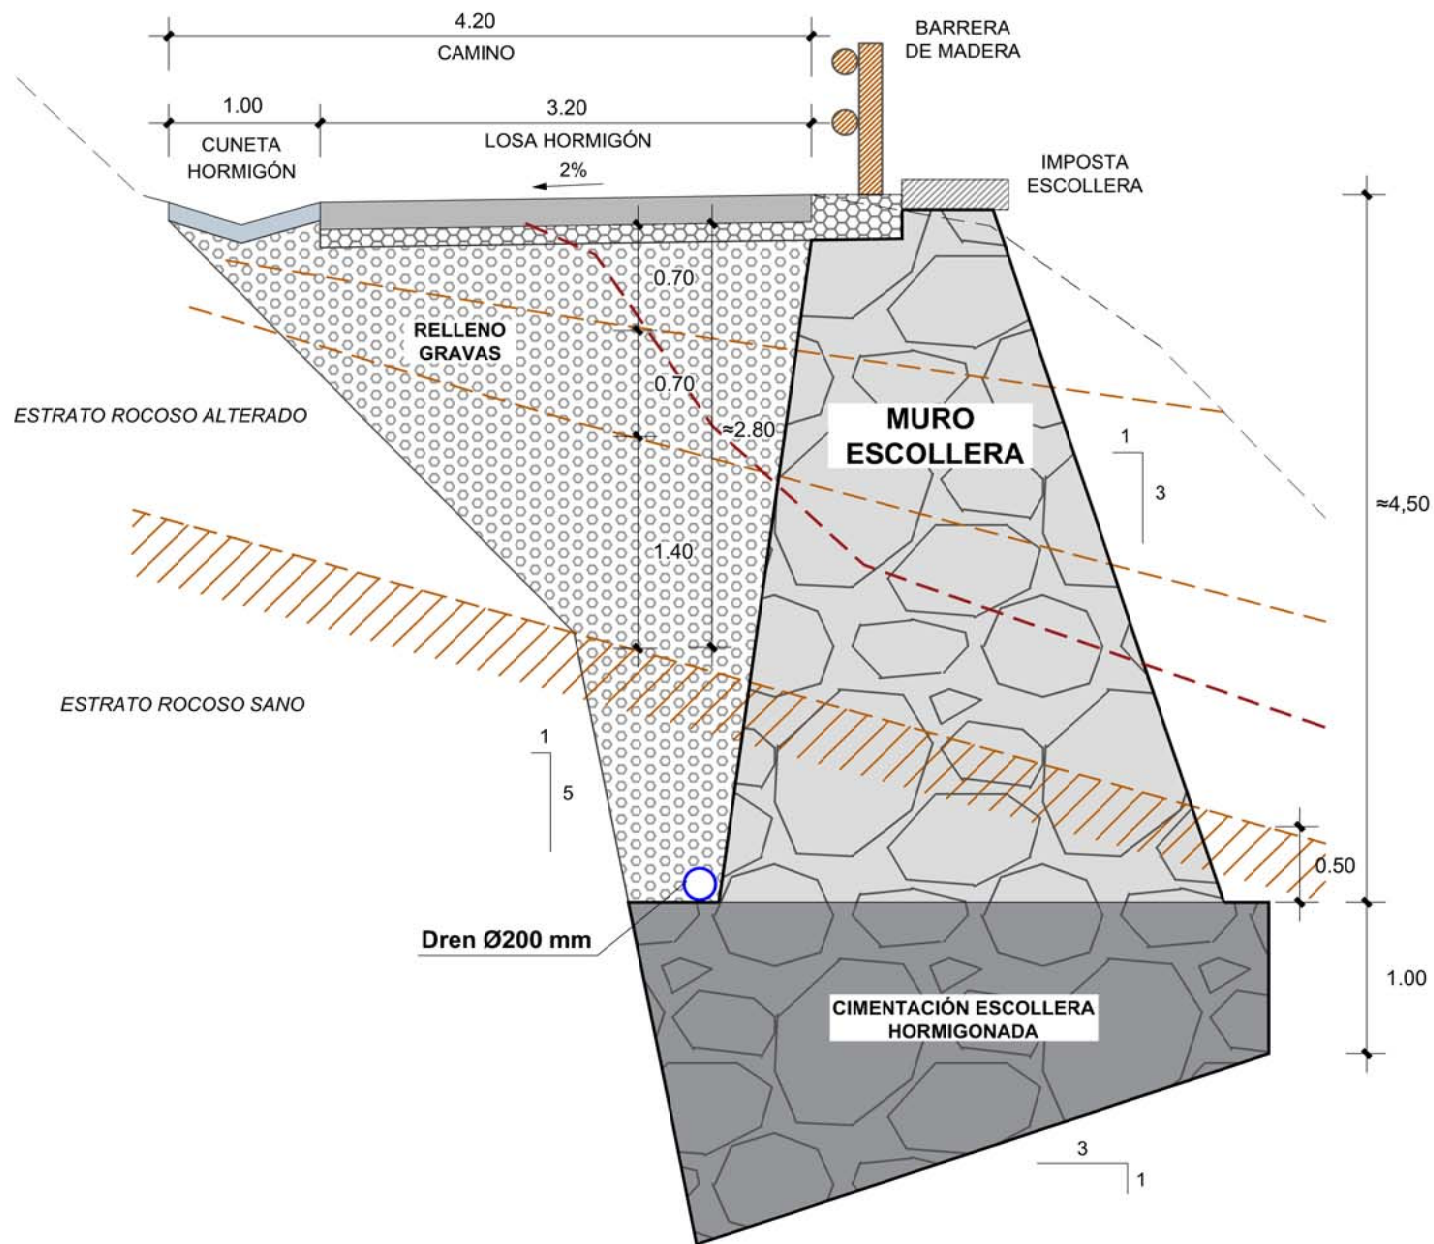


DETALLE

IMPOSTA DE HORMIGÓN

ESCALA 1/20

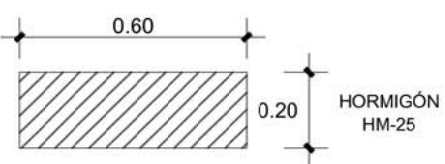


SECCIÓN FIRME

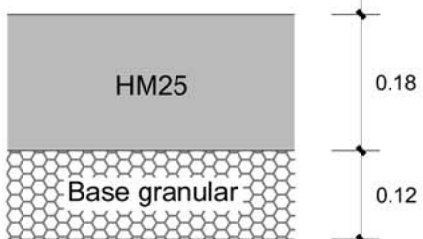

DEFINICIÓN GEOMÉTRICA

ESCOLLERA $H \approx 4,50$ m


ESCALA 1/100

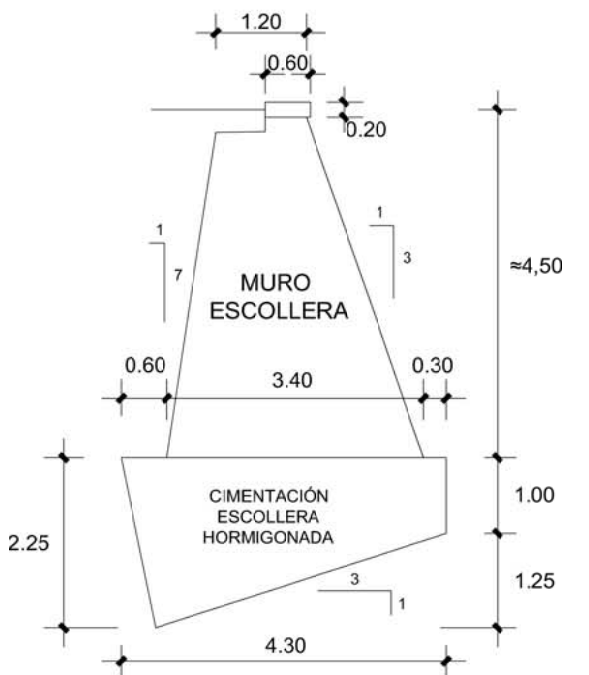

BARRERA MIXTA MADERA-METAL

DEFINICIÓN GEOMÉTRICA


SIN ESCALA

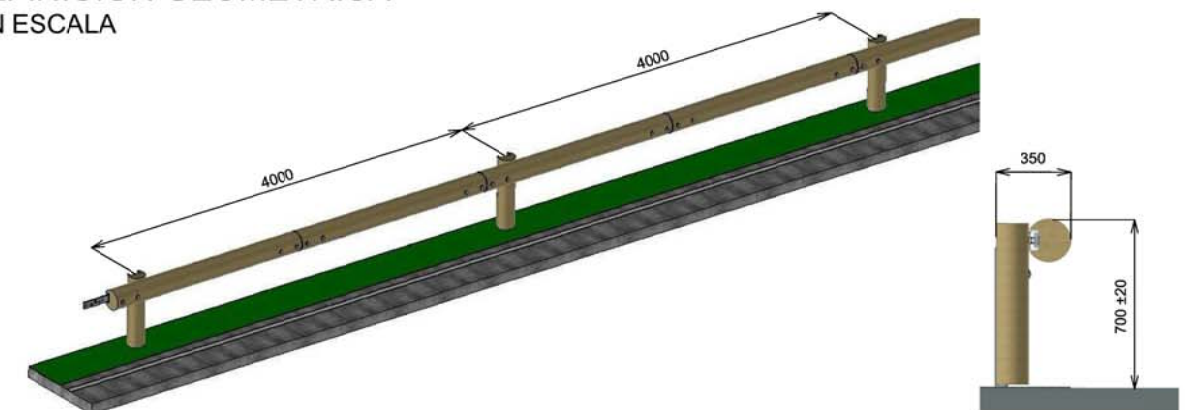

DETALLE


CUNETA DE HORMIGÓN

ESCALA 1/20

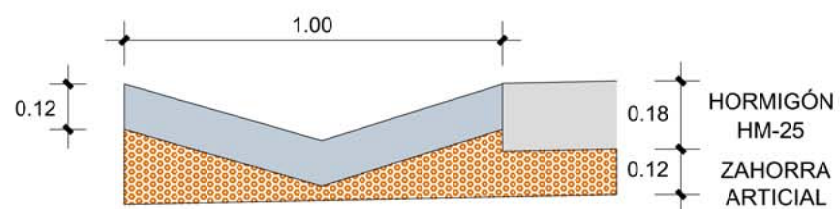


FOTOGRAFÍA

SIN ESCALA

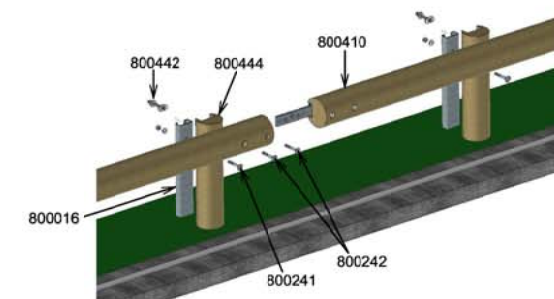

Ref	Cantidad para 4m ²	Designación
800410	1	Baranda de 4m
800016	1	Apoyo C100
800444	1	Ocultador
800234	1	Arandela Ø16
800241	1	Perno TRCC M16×110mm
800242	2	Perno TRCC M16×140mm
800442	1	Brida de montaje
PTG-3X50	1	Punta de 3×50mm
800400 - G4M Banda de seguridad mixta madera / metal		

PLANTA CAMINO SAGASETA ESCALA 1/200

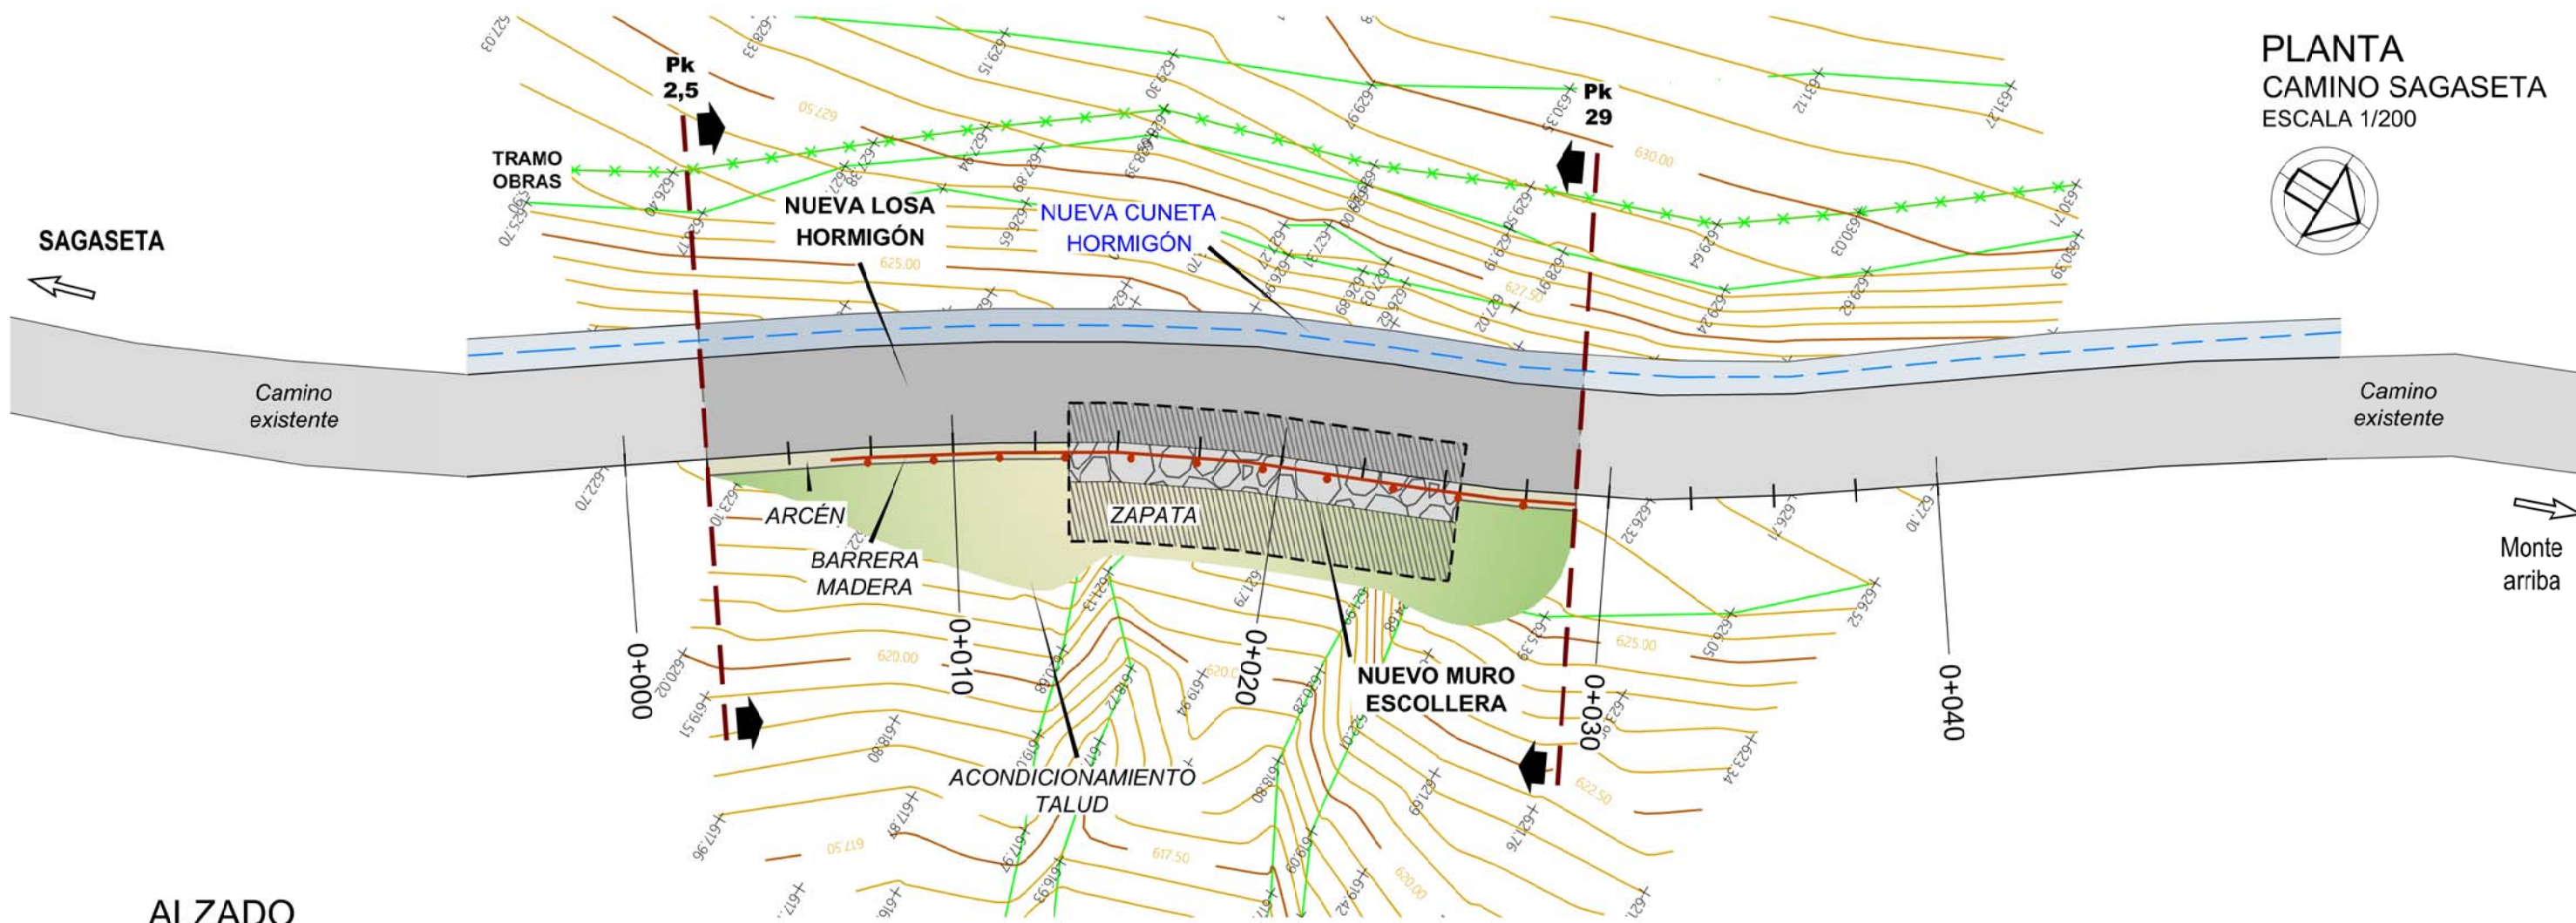

ALZADO CAMINO SAGASETA ESCALA 1/100

