


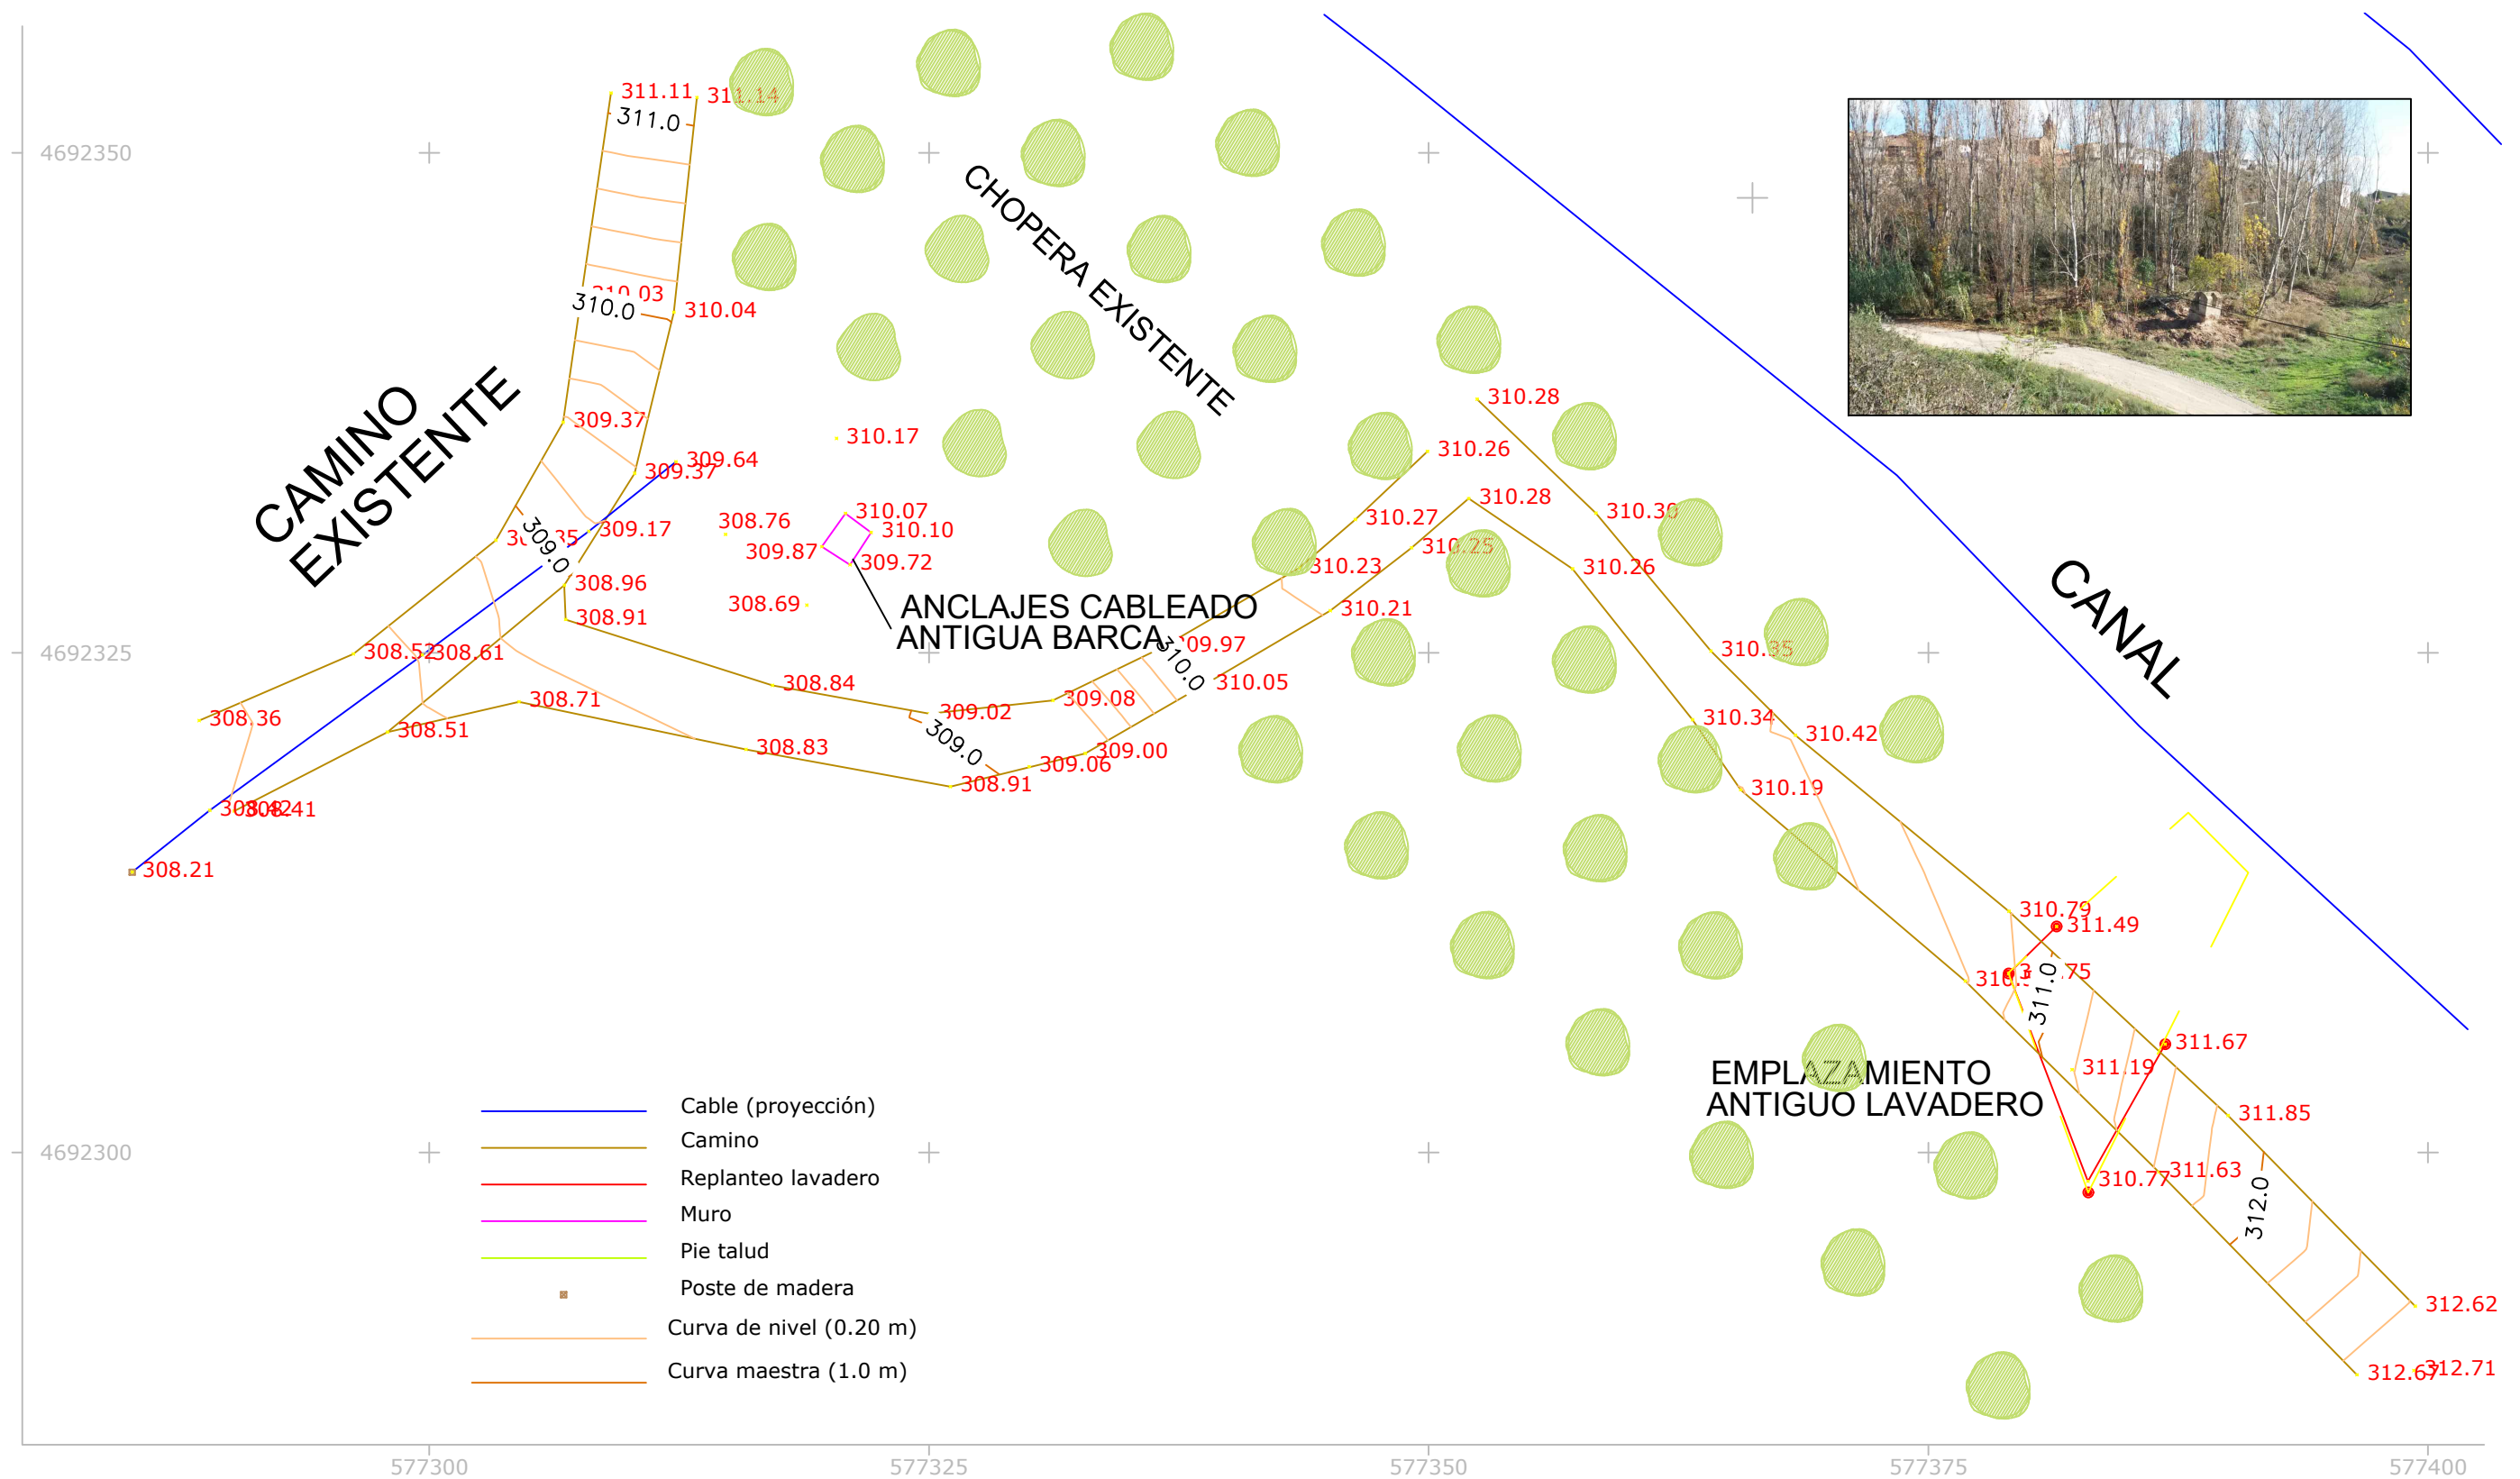

TOPOGRÁFICO ZONA LA BARCA, EL LAVADERO

Firmado por GARCIA QUINTANA JESUS - 14954353Y el día
08/12/2020 con un certificado emitido por AC FNMT
Usuarios

	ARQUITECTURA TÉCNICA		PROYECTO DE CREACIÓN DE ESPACIOS TURÍSTICOS Y RECORRIDOS DIDÁCTICOS EN EL MEDIO RURAL SARTAGUDA, NAVARRA	
	CONSULTORIA		ZONA LA BARCA, EL LAVADERO	
			TOPOGRÁFICO	
JESUS GARCIA QUINTANA	Arquitecto Técnico	Promotor	AYUNTAMIENTO DE SARTAGUDA OCTUBRE-NOVIEMBRE 2020	ESCALA 1/150
671 51 56 17 tecniarg.qg@outlook.com Ctra. Carcar 2A-1D Lodosa, Navarra		PLANO Nº 3A		