




CARTEL INFORMATIVO




SOPORTE DE ANCLAJES CABLEADO ANTIGUA BARCA

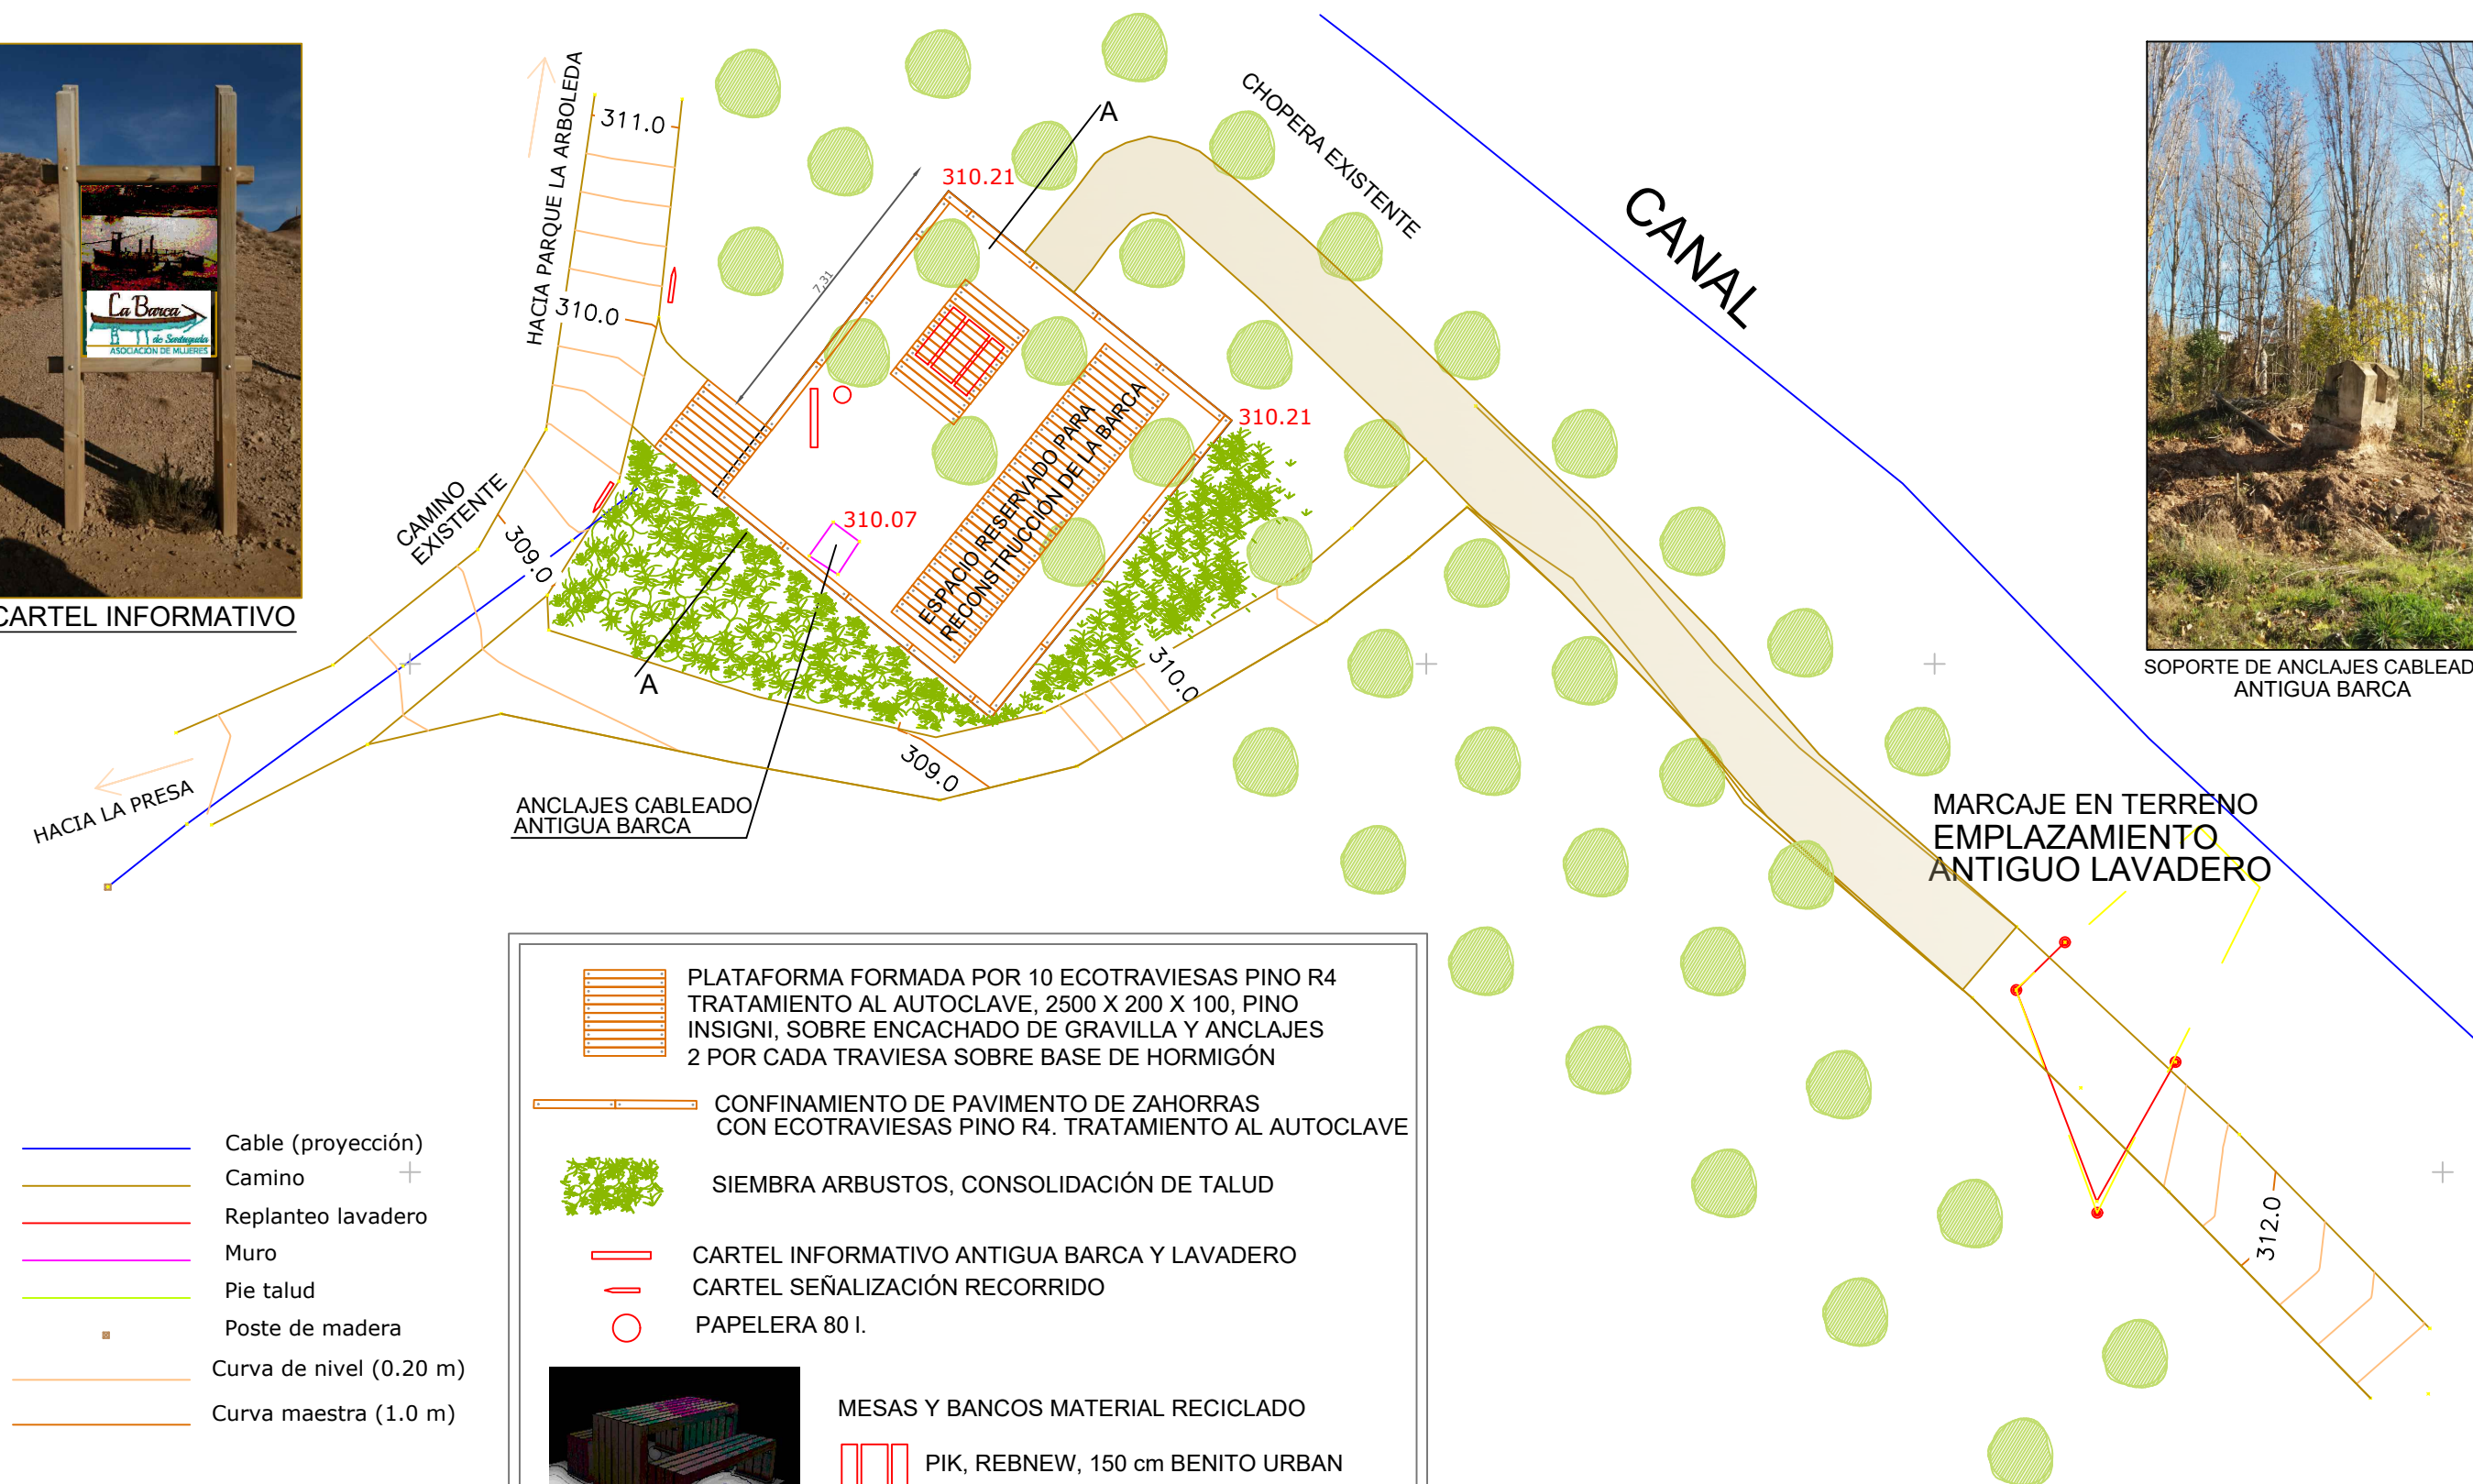

- Cable (proyección)
- Camino
- Replanteo lavadero
- Muro
- Pie talud
- Poste de madera
- Curva de nivel (0.20 m)
- Curva maestra (1.0 m)

- PLATAFORMA FORMADA POR 10 ECOTRAVIESAS PINO R4 TRATAMIENTO AL AUTOCLAVE, 2500 X 200 X 100, PINO INSIGNI, SOBRE ENCAJADO DE GRAVILLA Y ANCLAJES 2 POR CADA TRAVIESA SOBRE BASE DE HORMIGÓN
- CONFINAMIENTO DE PAVIMENTO DE ZAHORRAS CON ECOTRAVIESAS PINO R4. TRATAMIENTO AL AUTOCLAVE
- SIEMBRA ARBUSTOS, CONSOLIDACIÓN DE TALUD
- CARTEL INFORMATIVO ANTIGUA BARCA Y LAVADERO
- CARTEL SEÑALIZACIÓN RECORRIDO
- PAPELERA 80 l.

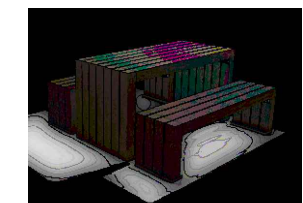

- MESAS Y BANCOS MATERIAL RECICLADO
- PIK, REBNEW, 150 cm BENITO URBAN o SIMILAR

SUPERFICIE ZONA A URBANIZAR, 90,16 m2

URBANIZACIÓN, COTAS Y SUPERFICIES ZONA LA BARCA Y EL LAVADERO

Firmado por GARCIA QUINTANA JESUS - 14954353Y el día 08/12/2020 con un certificado emitido por AC FNMT Usuarios

 ARQUITECTURA TÉCNICA CONSULTORIA	PROYECTO DE CREACIÓN DE ESPACIOS TURÍSTICOS Y RECORRIDOS DIDÁCTICOS EN EL MEDIO RURAL SARTAGUDA, NAVARRA	
	ZONA LA BARCA, EL LAVADERO	
	URBANIZACIÓN, COTAS Y SUPERFICIES	
JESUS GARCIA QUINTANA Arquitecto Técnico 671 51 56 17 tecniarq.gq@outlook.com Ctra. Carcar 2A-1D Lodosa, Navarra	Promotor AYUNTAMIENTO DE SARTAGUDA OCTUBRE-NOVIEMBRE 2020	ESCALA 1/150
		PLANO Nº 3C