



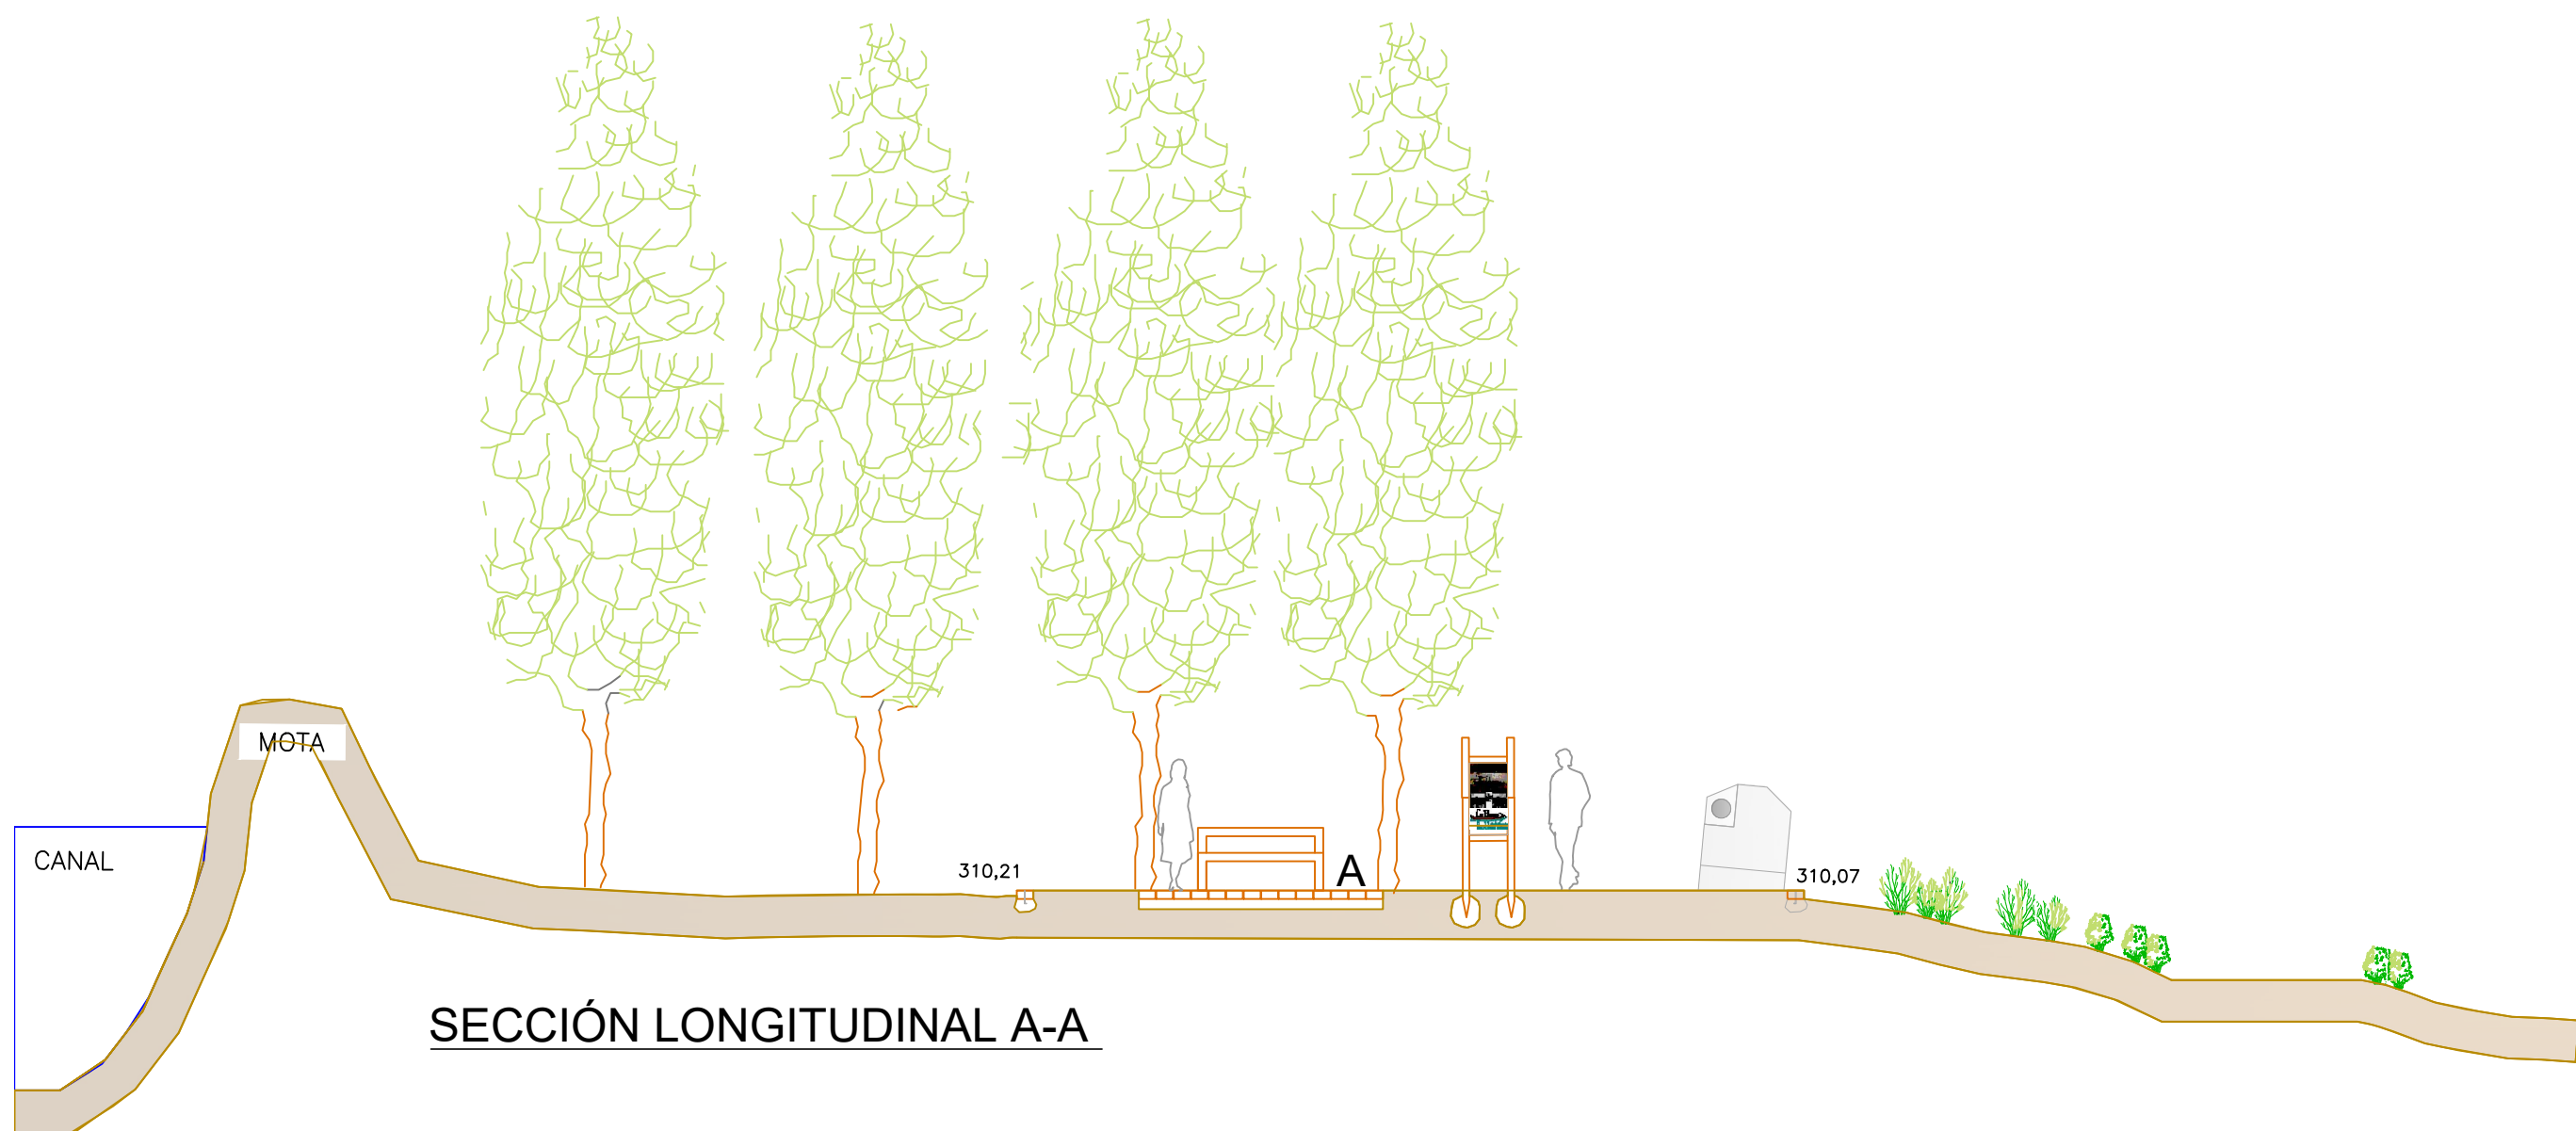


MESA Y BANCOS PICNIC, material reciclado
PIK, REBNEW, 150 cm BENITO URBAN
o SIMILAR

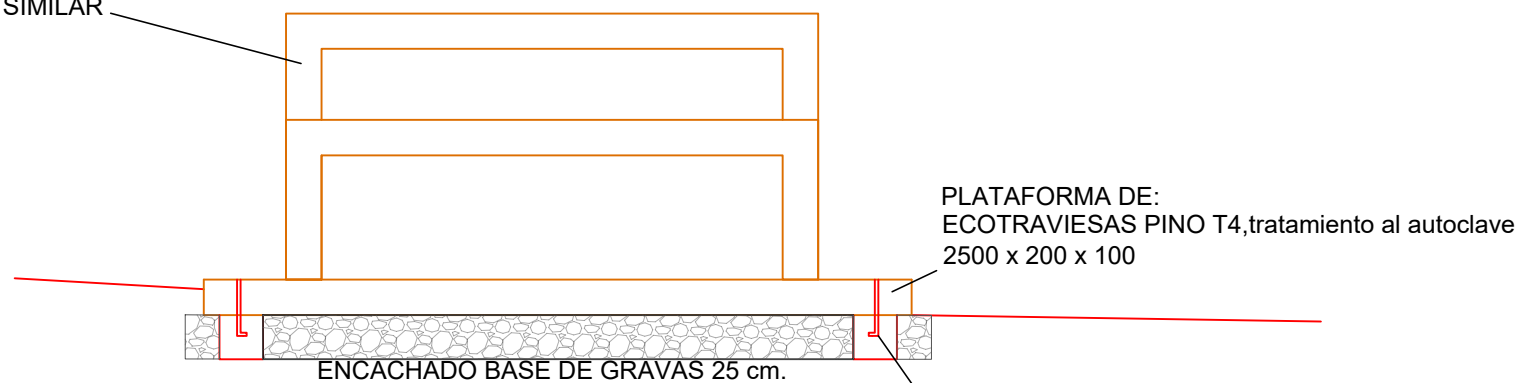

A DETALLE MESA PICNIC Y ANCLAJES

Firmado por GARCIA QUINTANA JESUS - 14954353Y el
día 08/12/2020 con un certificado emitido por AC
FNMT Usuarios

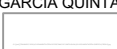	ARQUITECTURA TECNICA	PROYECTO DE CREACIÓN DE ESPACIOS TURÍSTICOS Y RECORRIDOS DIDÁCTICOS EN EL MEDIO RURAL SARTAGUDA, NAVARRA		
		ZONA LA BARCA, EL LAVADERO		
		SECCIÓN Y DETALLES		
JESUS GARCIA QUINTANA	Arquitecto Técnico	Promotor	ESCALA	PLANO Nº
	671 51 56 17 tecniarg.qg@outlook.com Ctra.Carcar 2A-1D Lodosa, Navarra	AYUNTAMIENTO DE SARTAGUDA OCTUBRE-NOVIEMBRE 2020	1/150 1/20	3D