


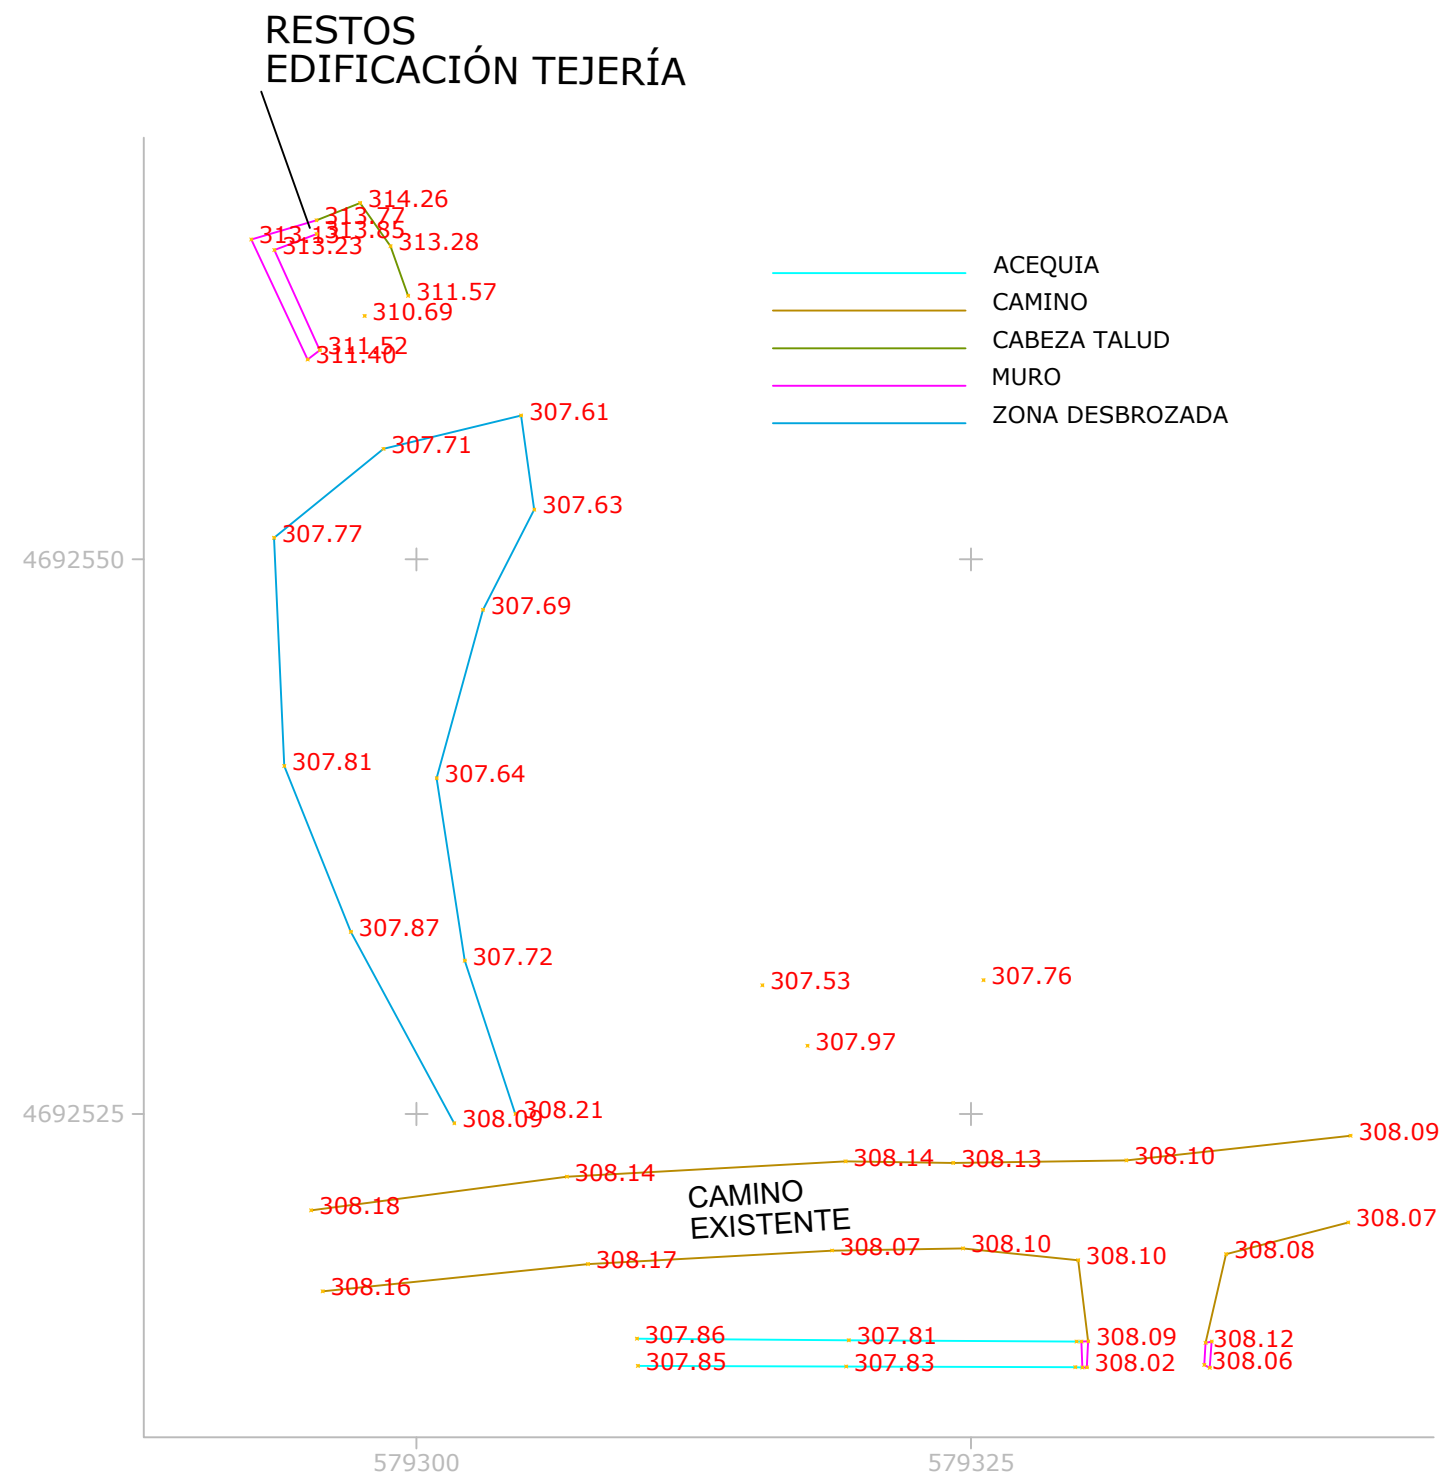

Firmado por GARCIA QUINTANA JESUS - 14954353Y el día 08/12/2020 con un certificado emitido por AC FNMT Usuarios

 ARQUITECTURA TÉCNICA CONSULTORÍA	PROYECTO DE CREACIÓN DE ESPACIOS TURÍSTICOS Y RECORRIDOS DIDÁCTICOS EN EL MEDIO RURAL SARTAGUDA, NAVARRA			
	ZONA LA TEJERÍA			
	TOPOGRÁFICO			
JESUS GARCIA QUINTANA 	Arquitecto Técnico 671 51 56 17 tecniarq.gq@outlook.com Ctra. Carcar 2A-1D Lodosa, Navarra	Promotor AYUNTAMIENTO DE SARTAGUDA OCTUBRE-NOVIEMBRE 2020	ESCALA 1/150	PLANO Nº 4A