



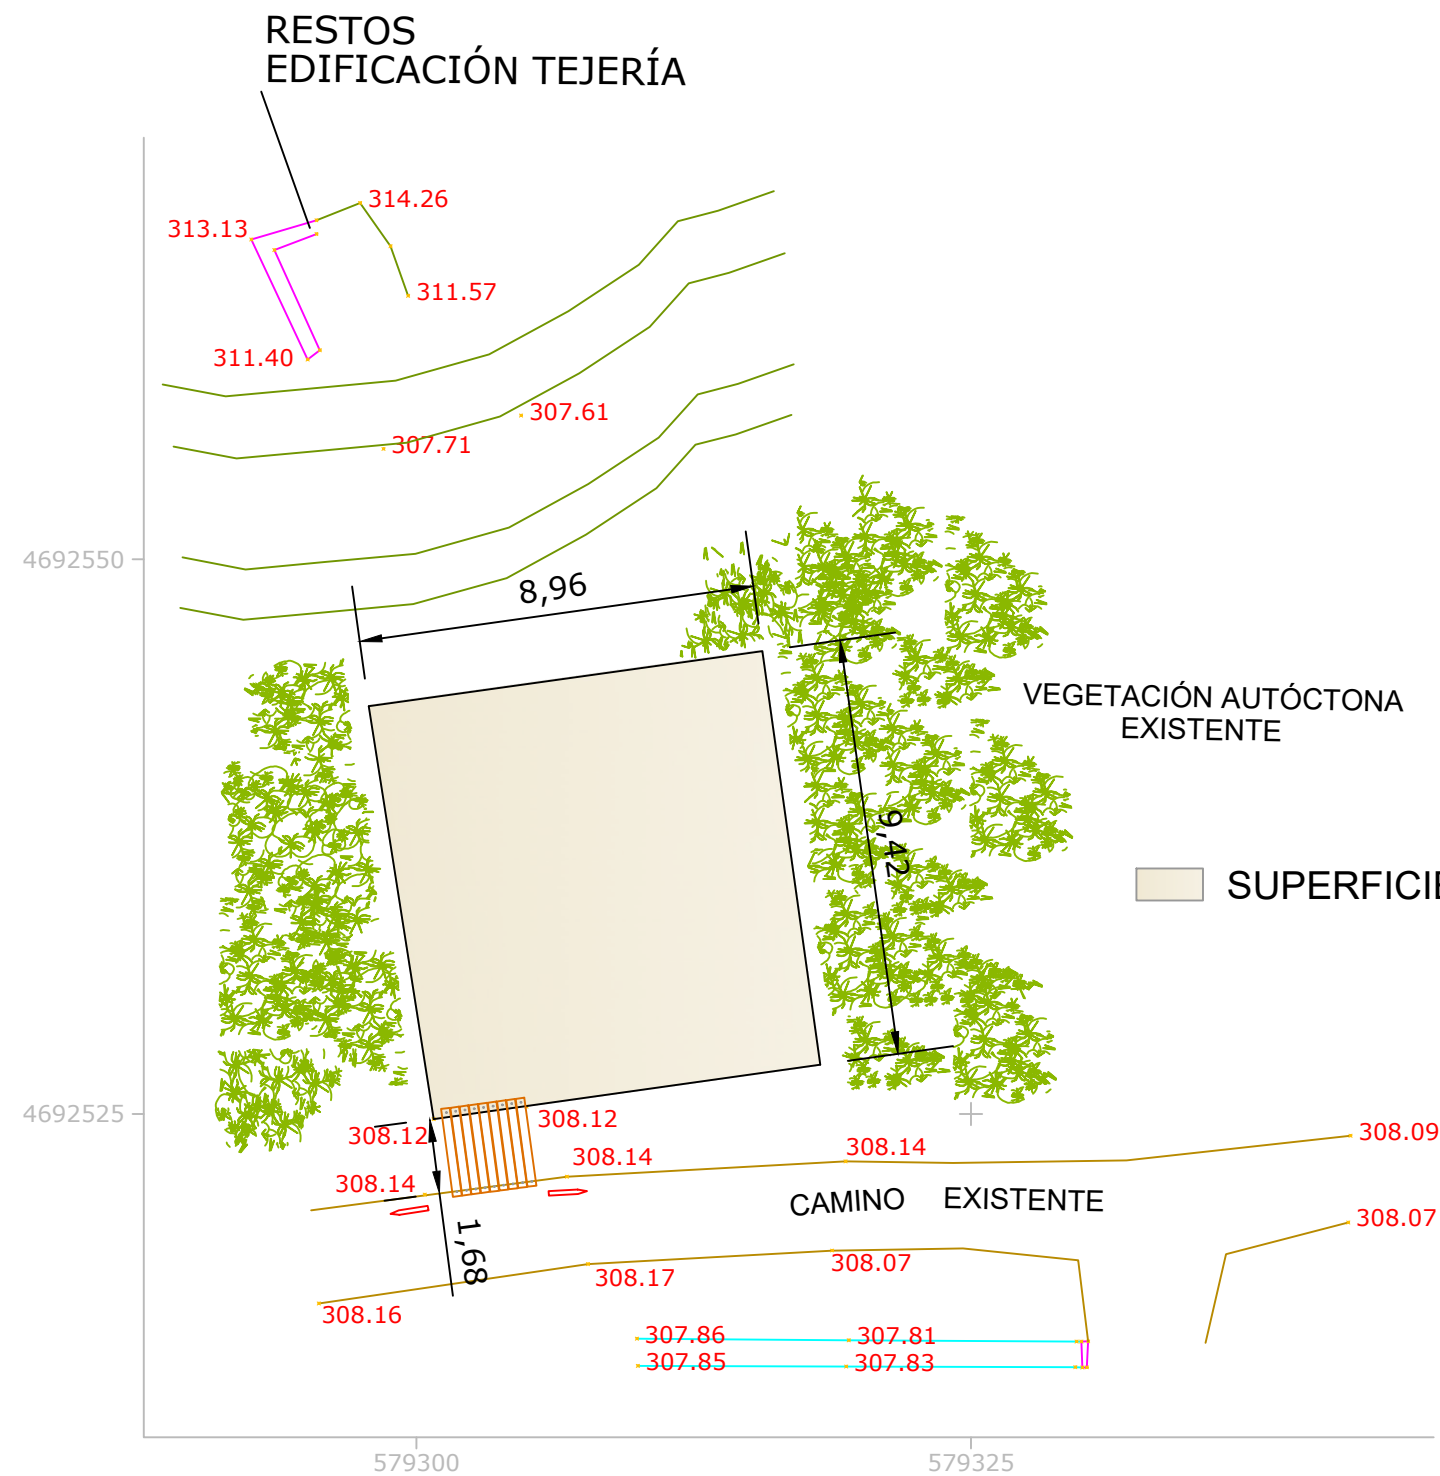


TOPOGRÁFICO ZONA LA TEJERÍA

- ACEQUIA
- CAMINO
- CABEZA TALUD
- MURO
- ZONA DESBROZADA

Firmado por GARCIA QUINTANA JESUS - 14954353Y el día 08/12/2020 con un certificado emitido por AC FNMT Usuarios

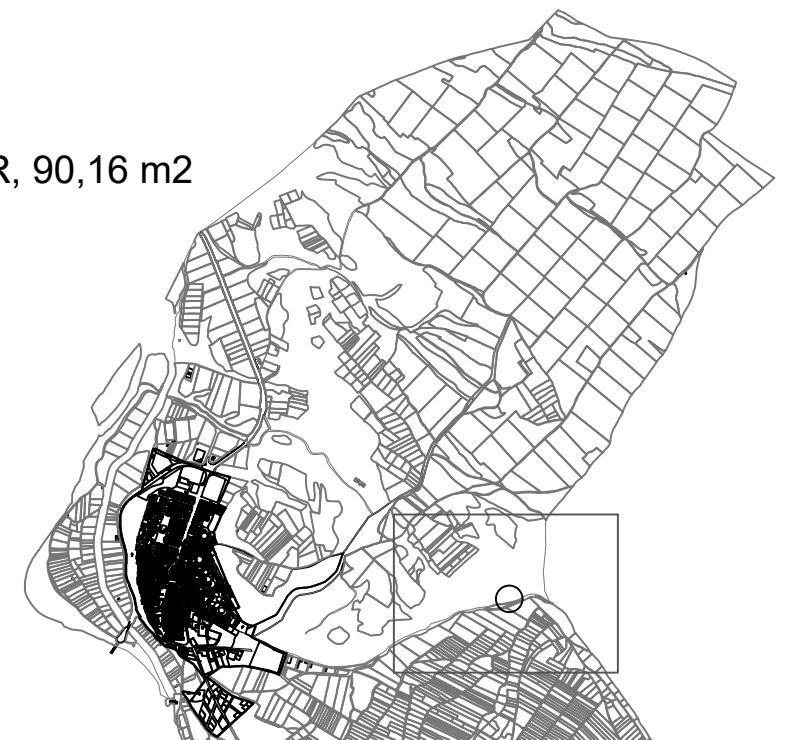

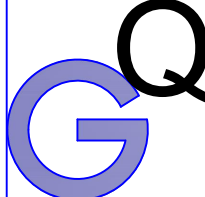	ARQUITECTURA TÉCNICA	PROYECTO DE CREACIÓN DE ESPACIOS TURÍSTICOS Y RECORRIDOS DIDÁCTICOS EN EL MEDIO RURAL SARTAGUDA, NAVARRA		
	CONSULTORIA	ZONA LA TEJERÍA		
		EXCAVACIONES Y NIVELACIONES		
JESUS GARCIA QUINTANA	Arquitecto Técnico	Promotor AYUNTAMIENTO DE SARTAGUDA OCTUBRE-NOVIEMBRE 2020	ESCALA 1/150	PLANO Nº 4B