
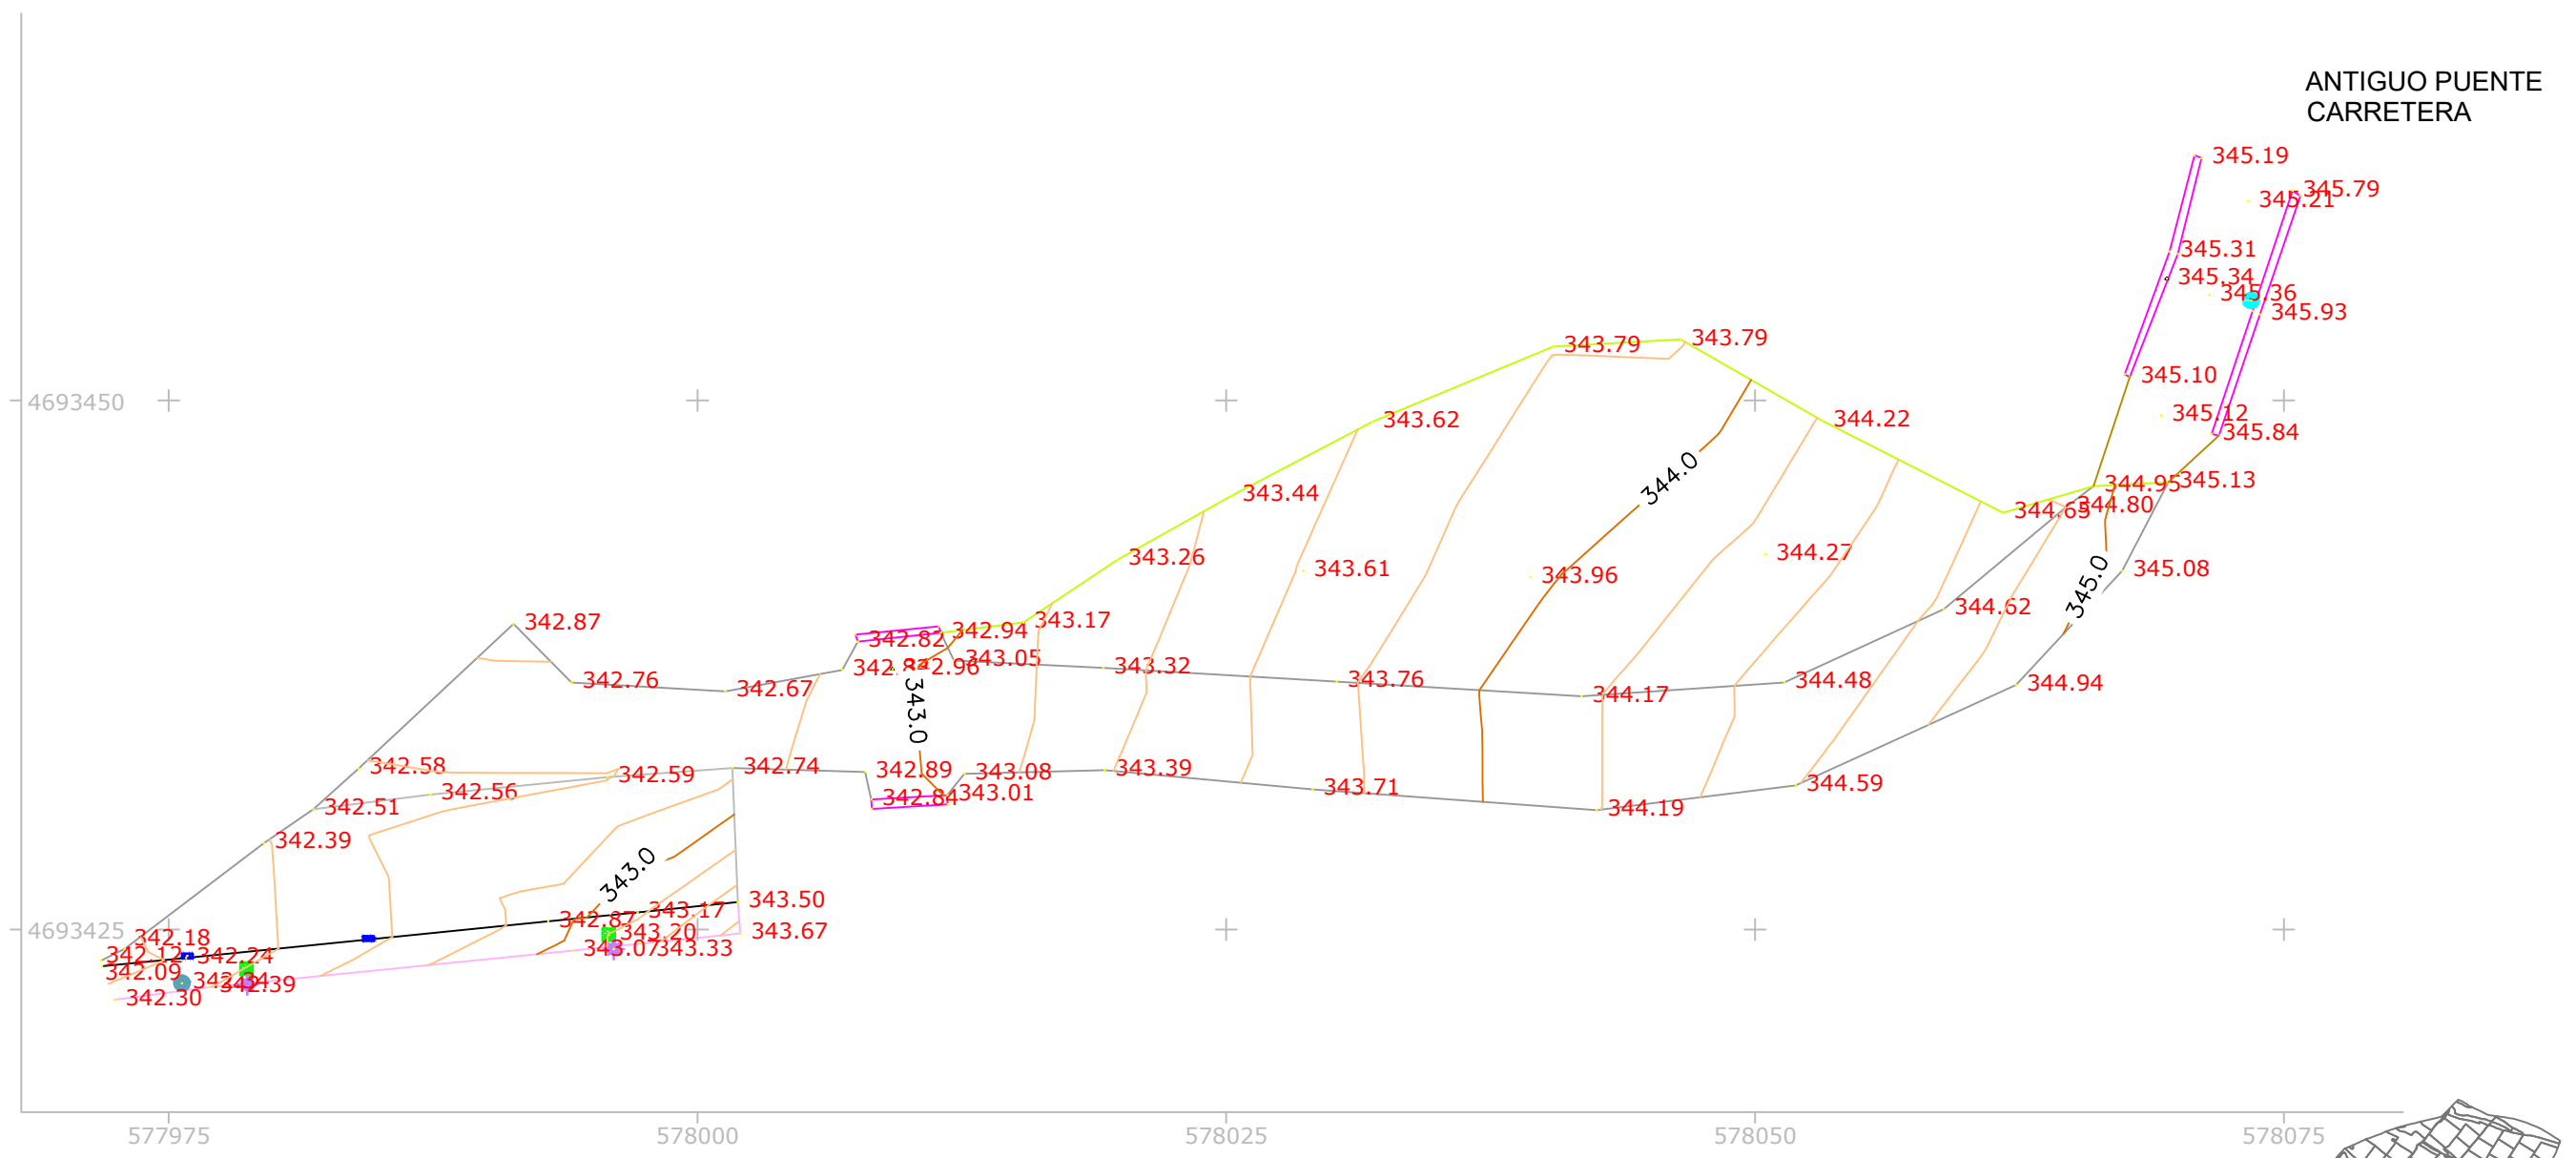


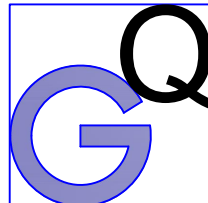

ANTIGUO PUENTE
CARRETERA

- Aglomerado
- Bordillo
- Fin acera
- Hormigón
- Muro
- Pie talud
- Curva de nivel (0.20 m)
- Curva maestra (1.0 m)
- Registro abasecimiento
- Registro Alumbrado
- Registro pluviales
- ✱ Farola
- Sumidero

Firmado por GARCIA QUINTANA JESUS - 14954353Y el
día 08/12/2020 con un certificado emitido por AC
FNMT Usuarios

	ARQUITECTURA TÉCNICA		PROYECTO DE CREACIÓN DE ESPACIOS TURÍSTICOS Y RECORRIDOS DIDÁCTICOS EN EL MEDIO RURAL SARTAGUDA, NAVARRA	
	CONSULTORIA		APARCAMIENTO PARQUE LA MEMORIA	
			TOPOGRÁFICO	
JESUS GARCIA QUINTANA	Arquitecto Técnico	Promotor	AYUNTAMIENTO DE SARTAGUDA	ESCALA
	671 51 56 17 tecniaq.gq@outlook.com Ctra. Carcar 2A-1D Lodosa, Navarra	OCTUBRE-NOVIEMBRE 2020	1/150	PLANO Nº 5A