


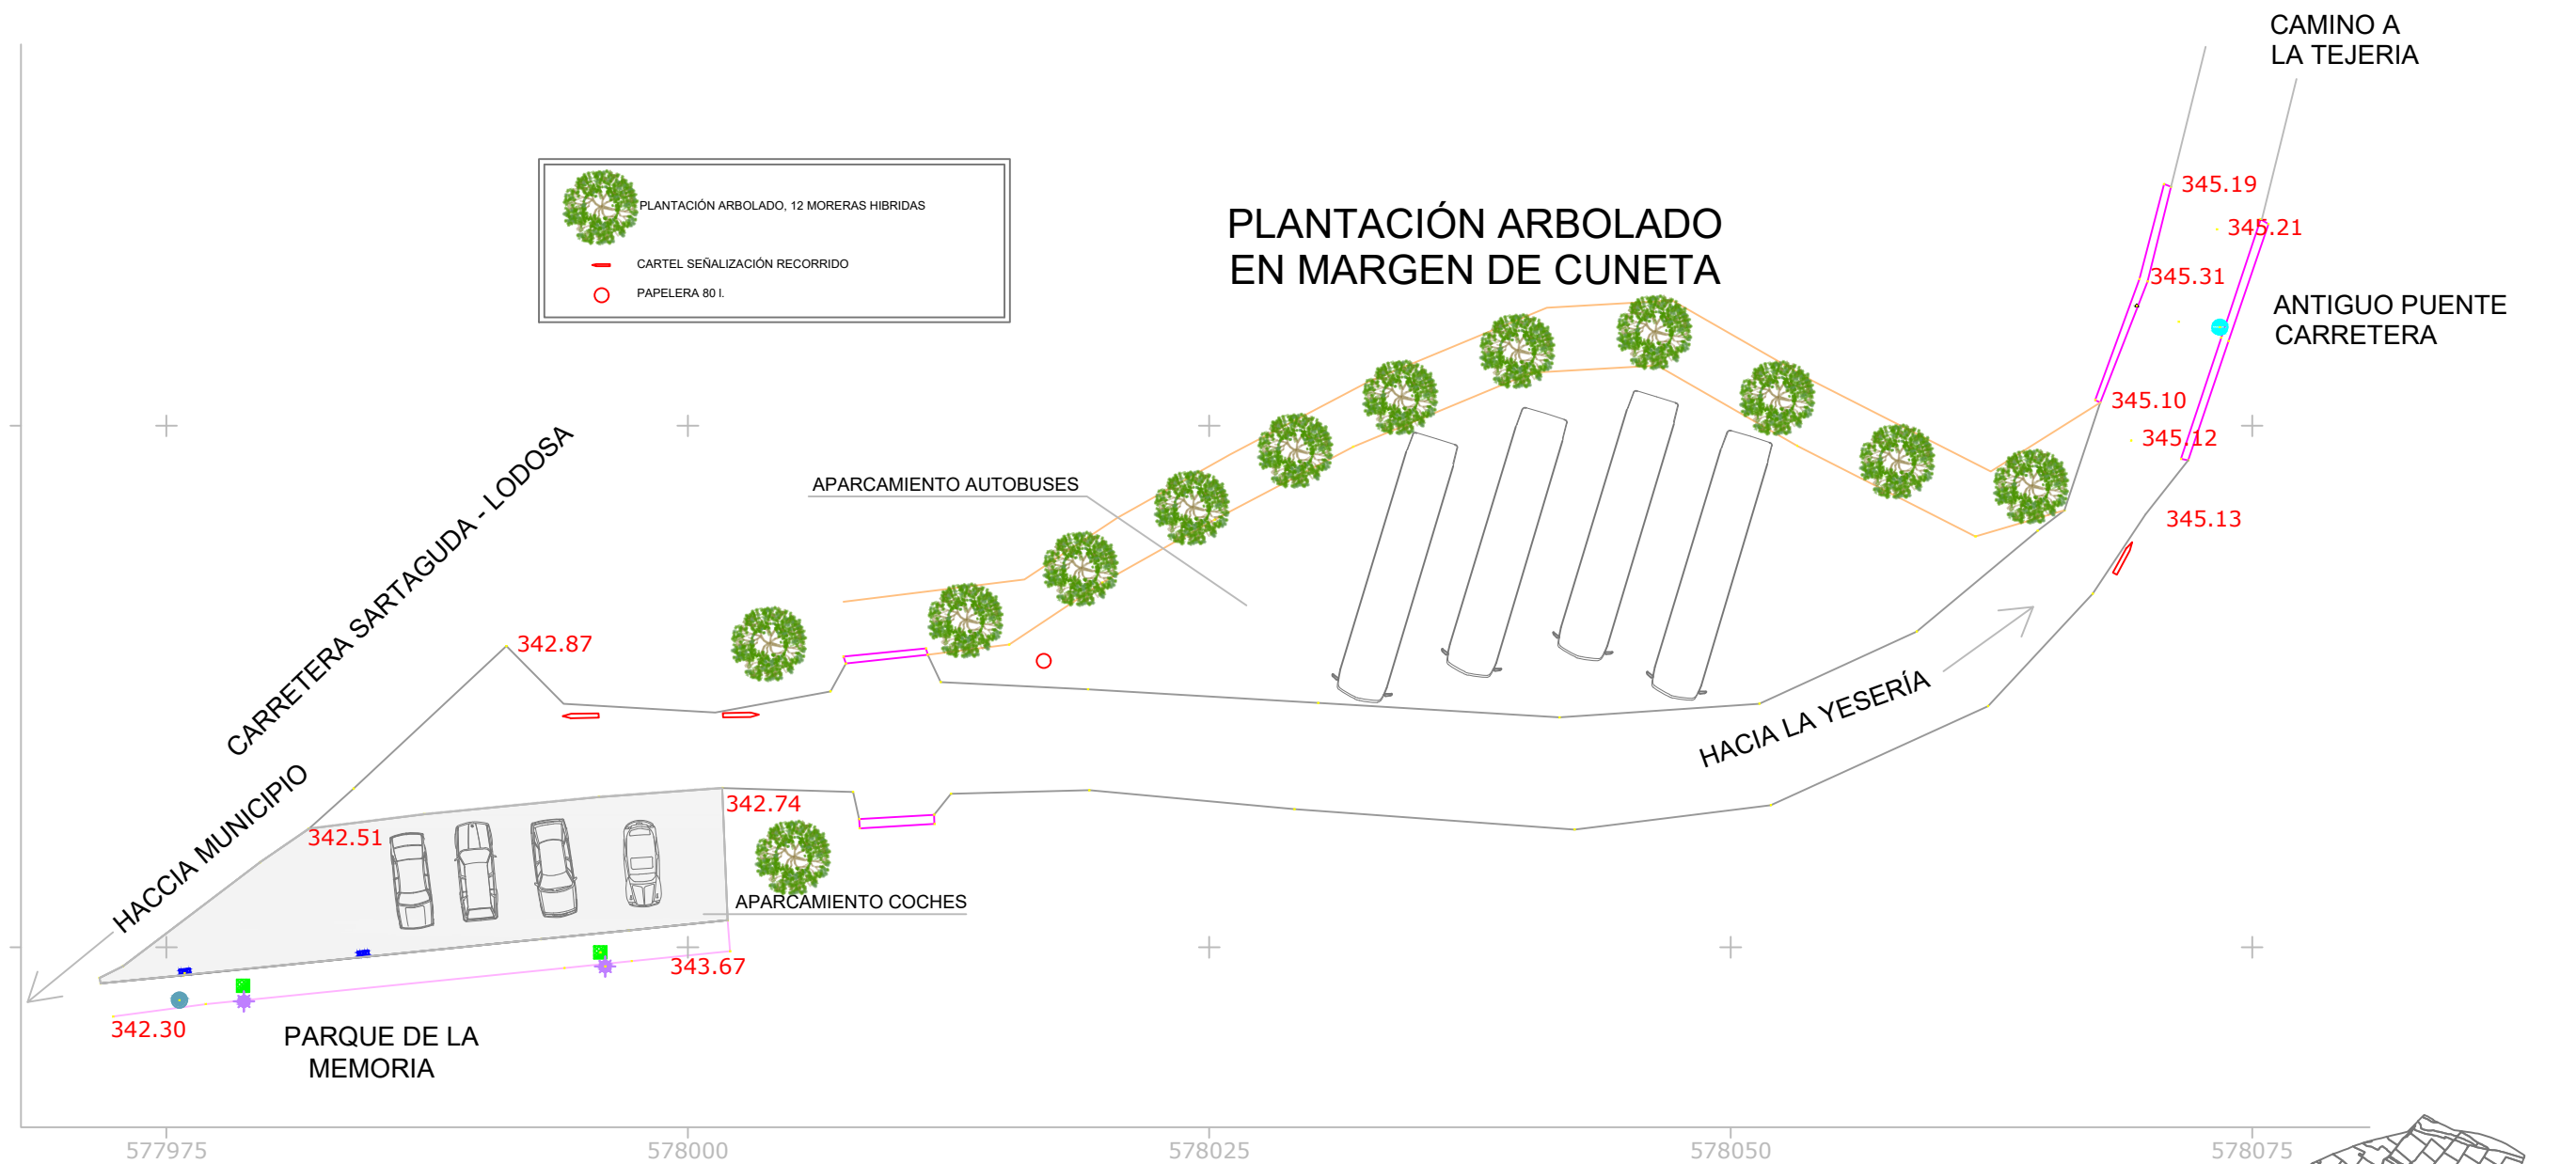

- | | |
|---------------------------|--------------------------|
| — Aglomerado | ● Registro abasecimiento |
| — Bordillo | ■ Registro Alumbrado |
| — Fin acera | ● Registro pluviales |
| — Hormigón | ✱ Farola |
| — Muro | ■ Sumidero |
| — Pie talud | |
| — Curva de nivel (0.20 m) | |
| — Curva maestra (1.0 m) | |

Firmado por GARCIA QUINTANA JESUS - 14954353Y el día 08/12/2020 con un certificado emitido por AC FNMT Usuarios

	ARQUITECTURA TECNICA		PROYECTO DE CREACIÓN DE ESPACIOS TURÍSTICOS Y RECORRIDOS DIDÁCTICOS EN EL MEDIO RURAL SARTAGUDA, NAVARRA	
	CONSULTORIA		APARCAMIENTO PARQUE LA MEMORIA	
			EXCAVACIONES Y NIVELACIONES, COTAS	
JESUS GARCIA QUINTANA	Arquitecto Técnico	Promotor	AYUNTAMIENTO DE SARTAGUDA	ESCALA
		OCTUBRE-NOVIEMBRE 2020		1/150
				PLANO Nº
				5B