


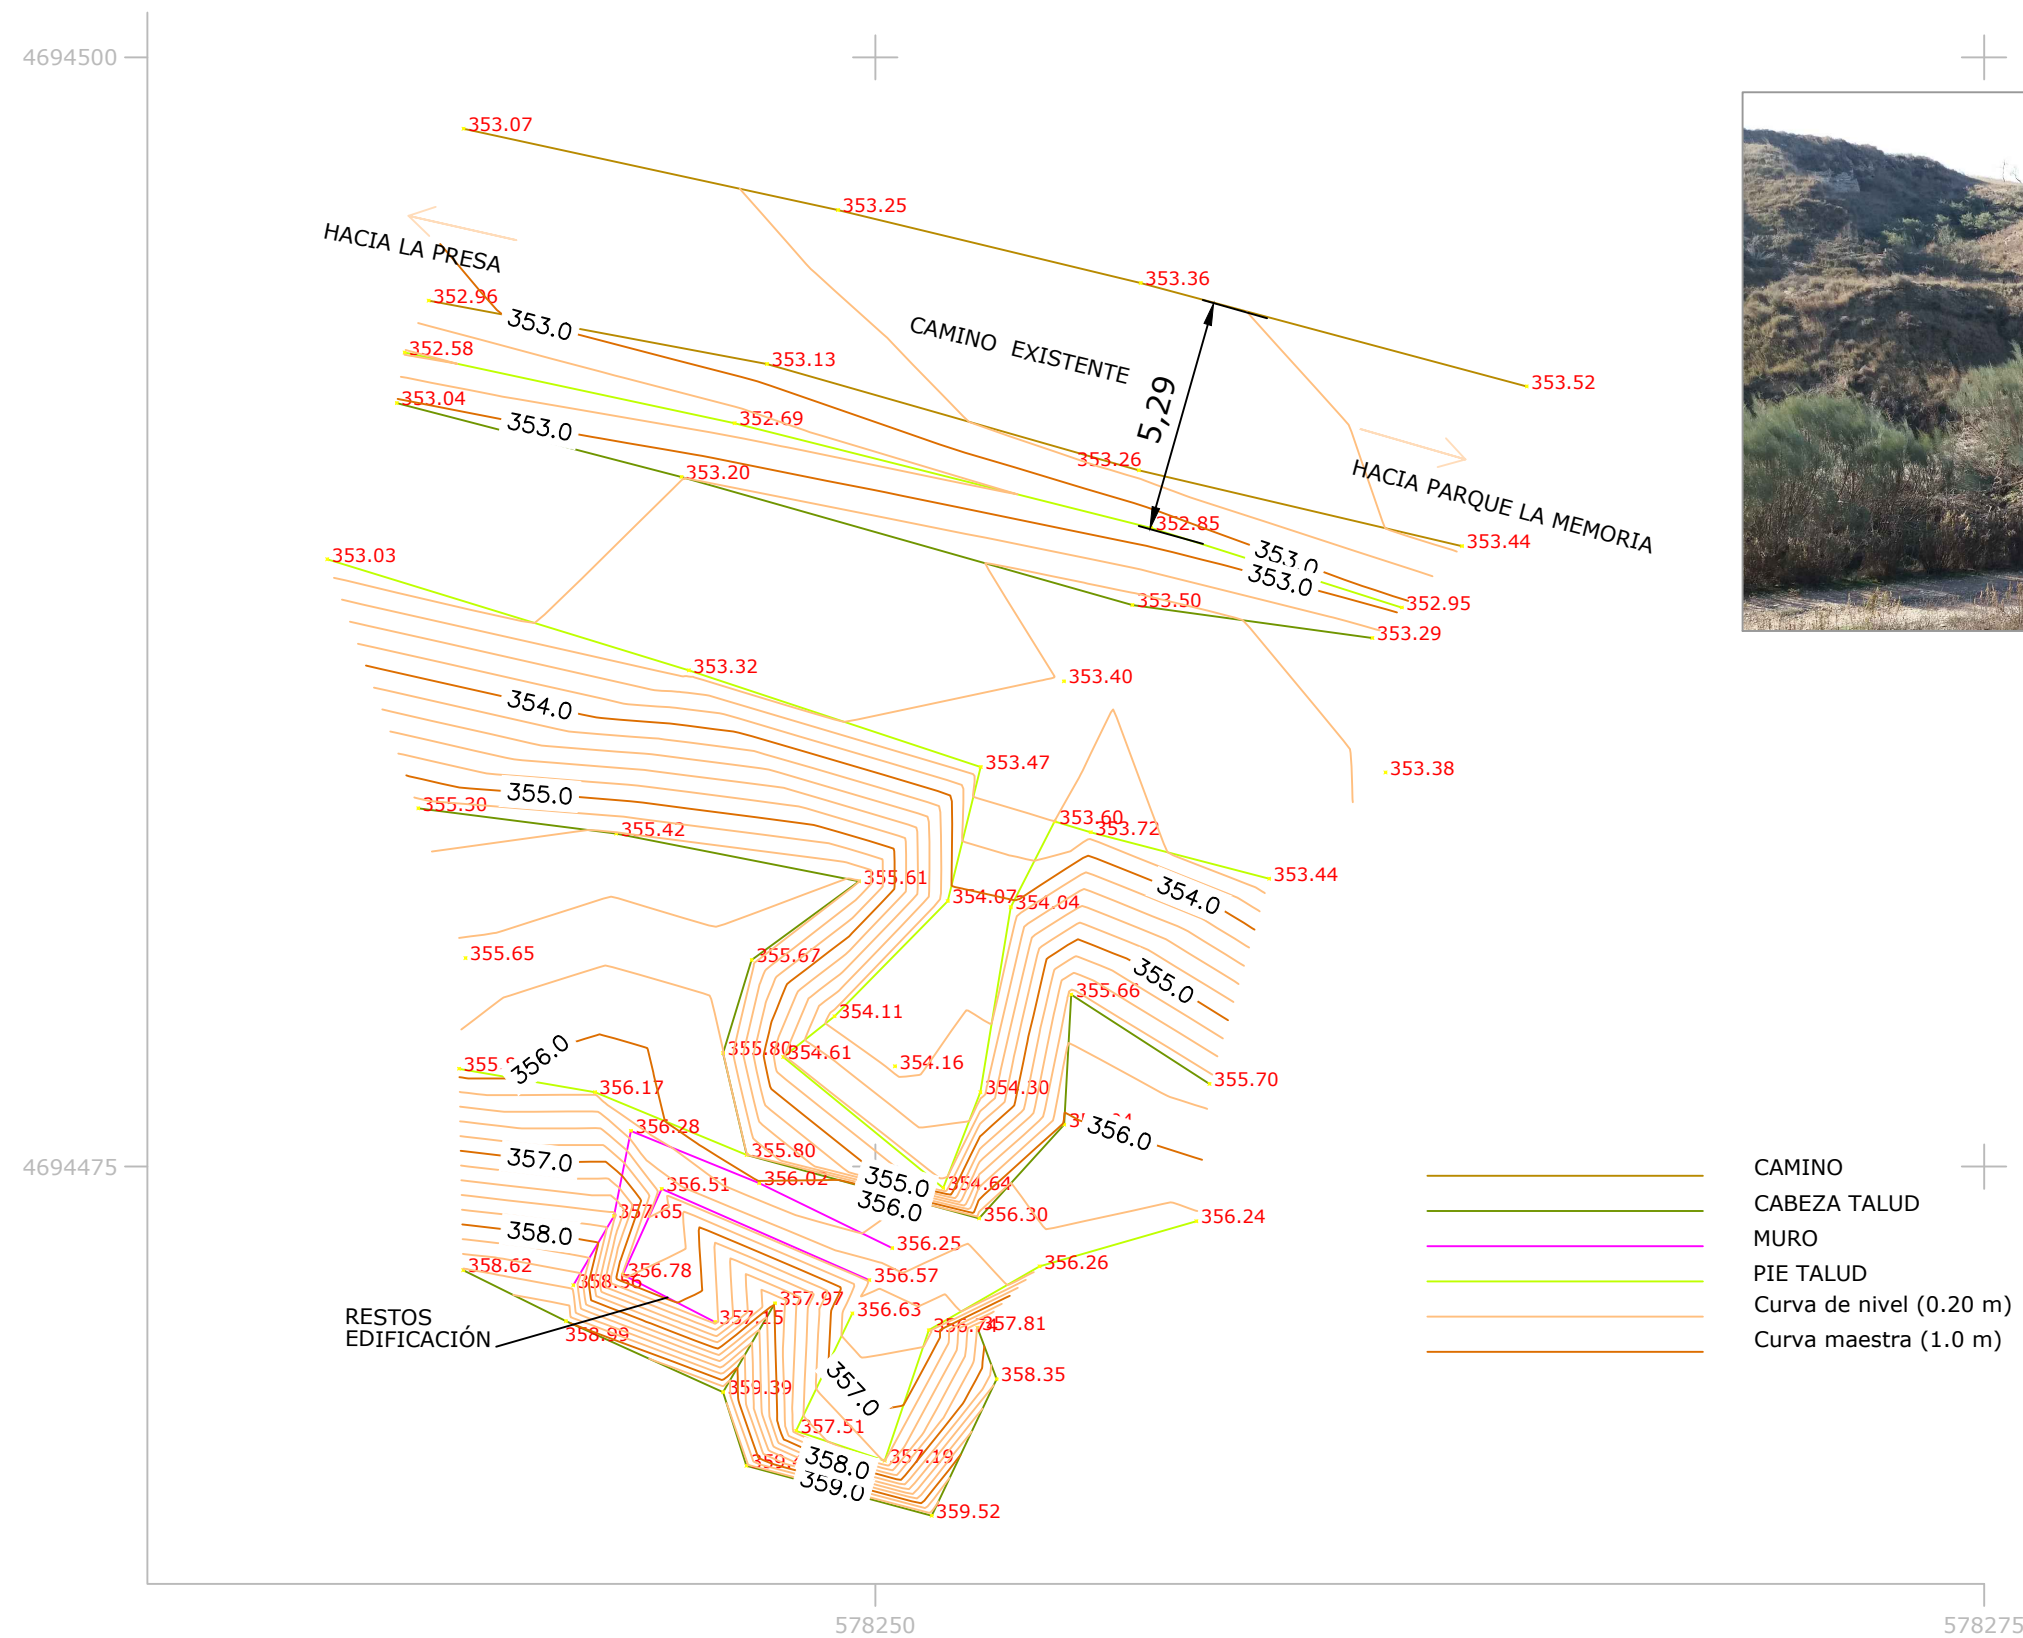

TOPOGRÁFICO ANTIGUA YESERÍA

Firmado por GARCIA QUINTANA JESUS - 14954353Y el día 08/12/2020 con un certificado emitido por AC FNMT Usuarios

 JESUS GARCIA QUINTANA Arquitecto Técnico 671 51 56 17 tecniaq.gq@outlook.com Ctra. Carcar 2A-1D Lodosa, Navarra	ARQUITECTURA TECNICA	PROYECTO DE CREACIÓN DE ESPACIOS TURÍSTICOS Y RECORRIDOS DIDÁCTICOS EN EL MEDIO RURAL SARTAGUDA, NAVARRA	
	CONSULTORIA	ANTIGUA YESERÍA	
		TOPOGRÁFICO	
Promotor AYUNTAMIENTO DE SARTAGUDA OCTUBRE-NOVIEMBRE 2020		ESCALA 1/150	PLANO Nº 6A