
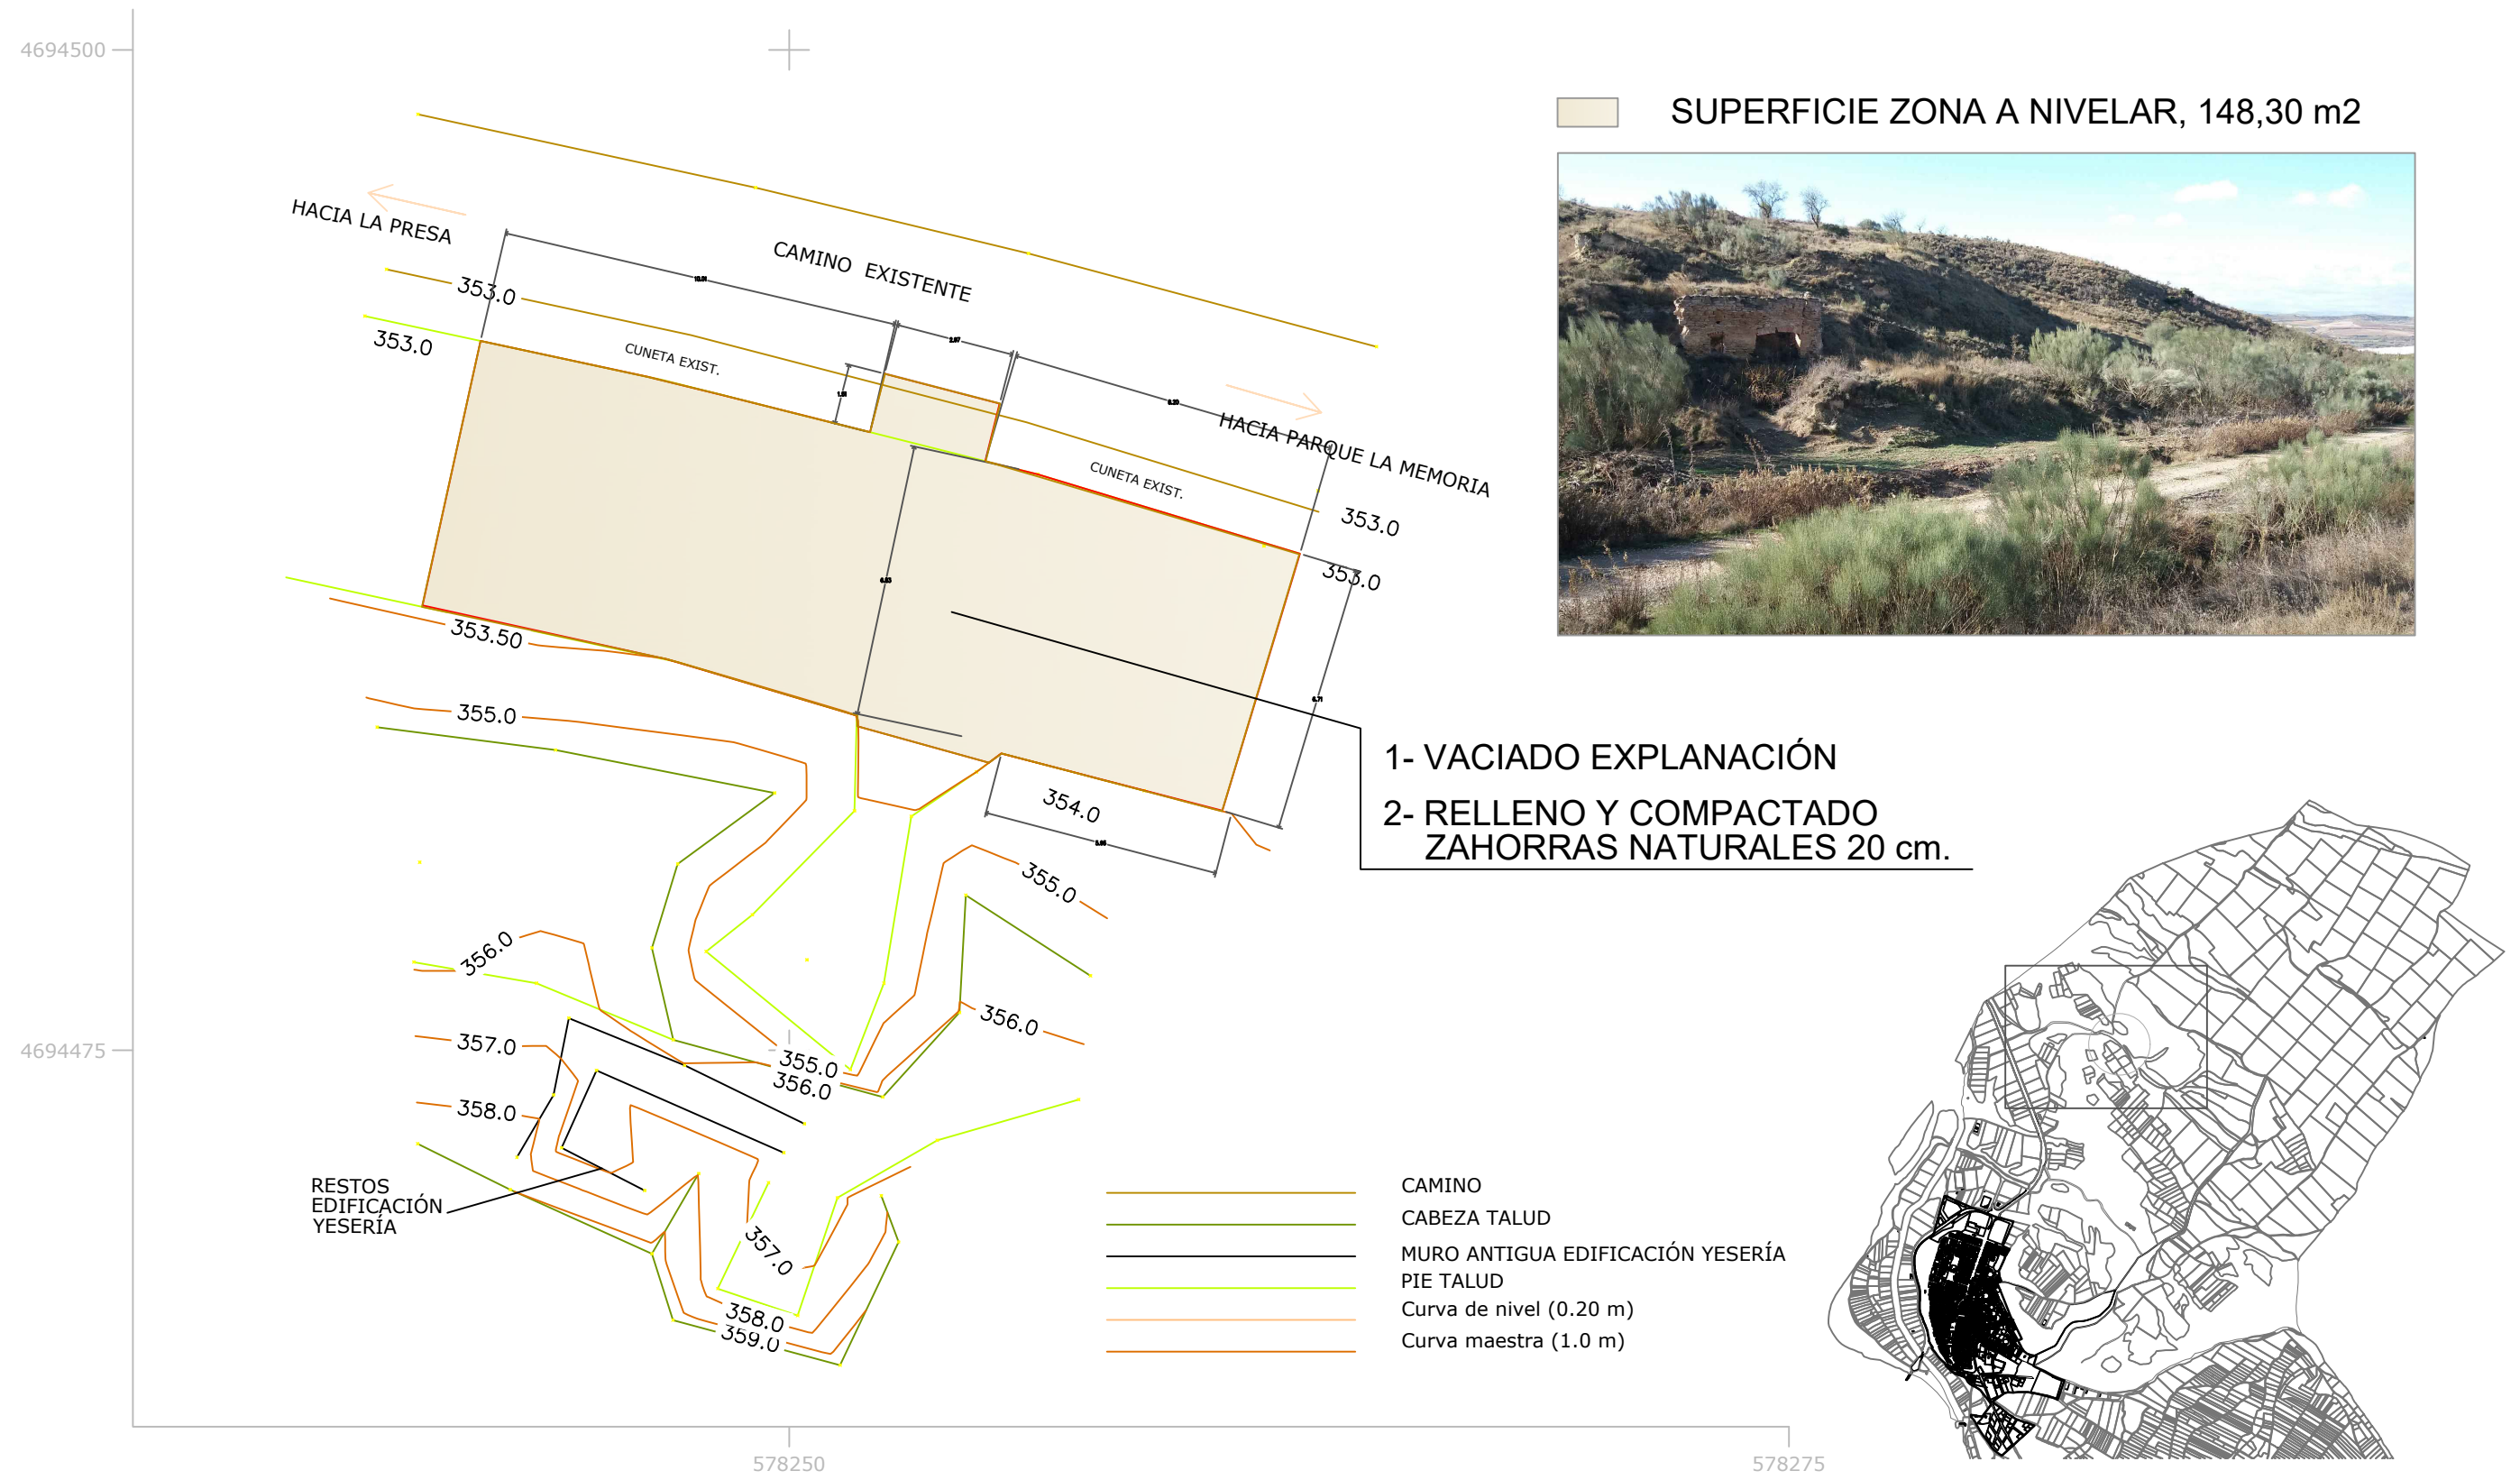


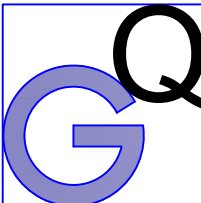

EXCAVACIONES Y NIVELACIONES

Firmado por GARCIA QUINTANA JESUS - 14954353Y el día 08/12/2020 con un certificado emitido por AC FNMT Usuarios

 ARQUITECTURA TECNICA CONSULTORIA	PROYECTO DE CREACIÓN DE ESPACIOS TURÍSTICOS Y RECORRIDOS DIDÁCTICOS EN EL MEDIO RURAL SARTAGUDA, NAVARRA		
	ANTIGUA YESERÍA		
	EXCAVACIONES Y NIVELACIONES, COTAS		
JESUS GARCIA QUINTANA  Arquitecto Técnico	Promotor AYUNTAMIENTO DE SARTAGUDA OCTUBRE-NOVIEMBRE 2020	ESCALA 1/150	PLANO Nº 6B