


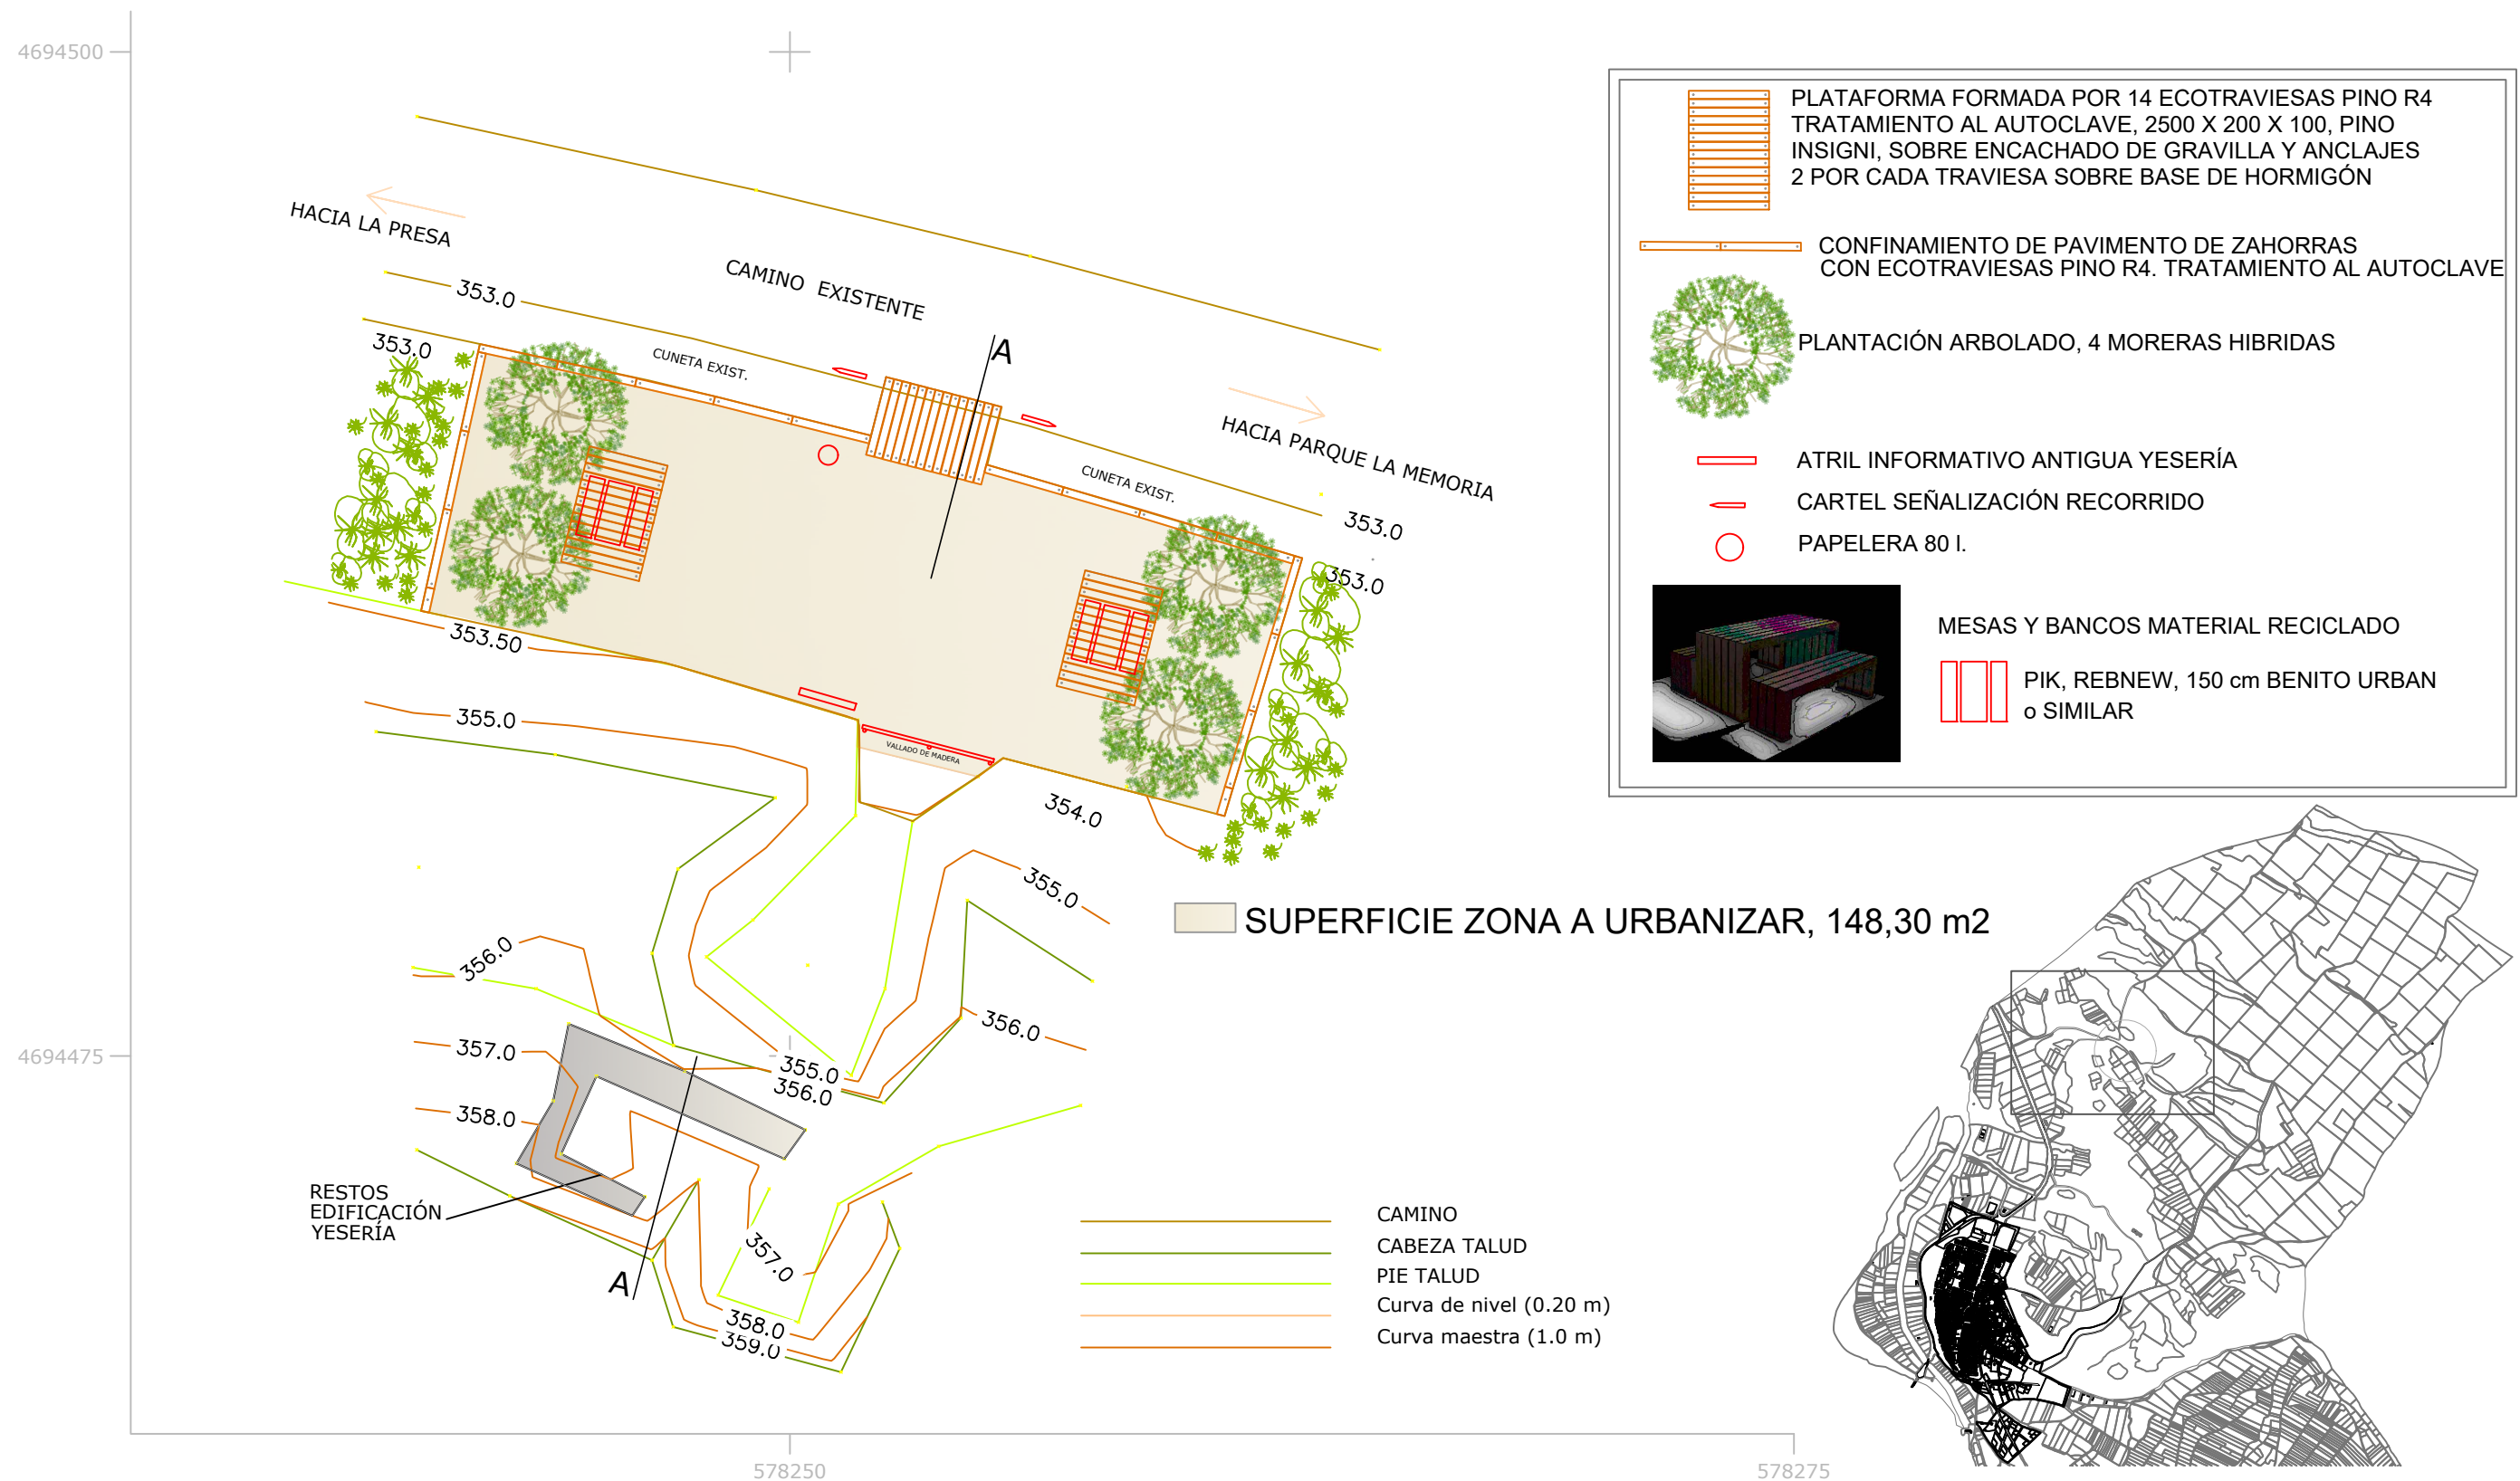

URBANIZACIÓN, COTAS Y SUPERFICIES

Firmado por GARCIA QUINTANA JESUS - 14954353Y el día 08/12/2020 con un certificado emitido por AC FNMT Usuarios

	ARQUITECTURA TÉCNICA		PROYECTO DE CREACIÓN DE ESPACIOS TURÍSTICOS Y RECORRIDOS DIDÁCTICOS EN EL MEDIO RURAL SARTAGUDA, NAVARRA	
	CONSULTORIA		ANTIGUA YESERÍA	
	JESUS GARCIA QUINTANA Arquitecto Técnico		URBANIZACIÓN, COTAS Y SUPERFICIES	
Promotor AYUNTAMIENTO DE SARTAGUDA OCTUBRE-NOVIEMBRE 2020		ESCALA 1/150		PLANO Nº 6C