


MUROS DE PIEDRA
ANTIGUA YESERÍA

Firmado por GARCIA QUINTANA JESUS - 14954353Y el día
08/12/2020 con un certificado emitido por AC FNMT
Usuarios

SECCIÓN LONGITUDINAL A-A

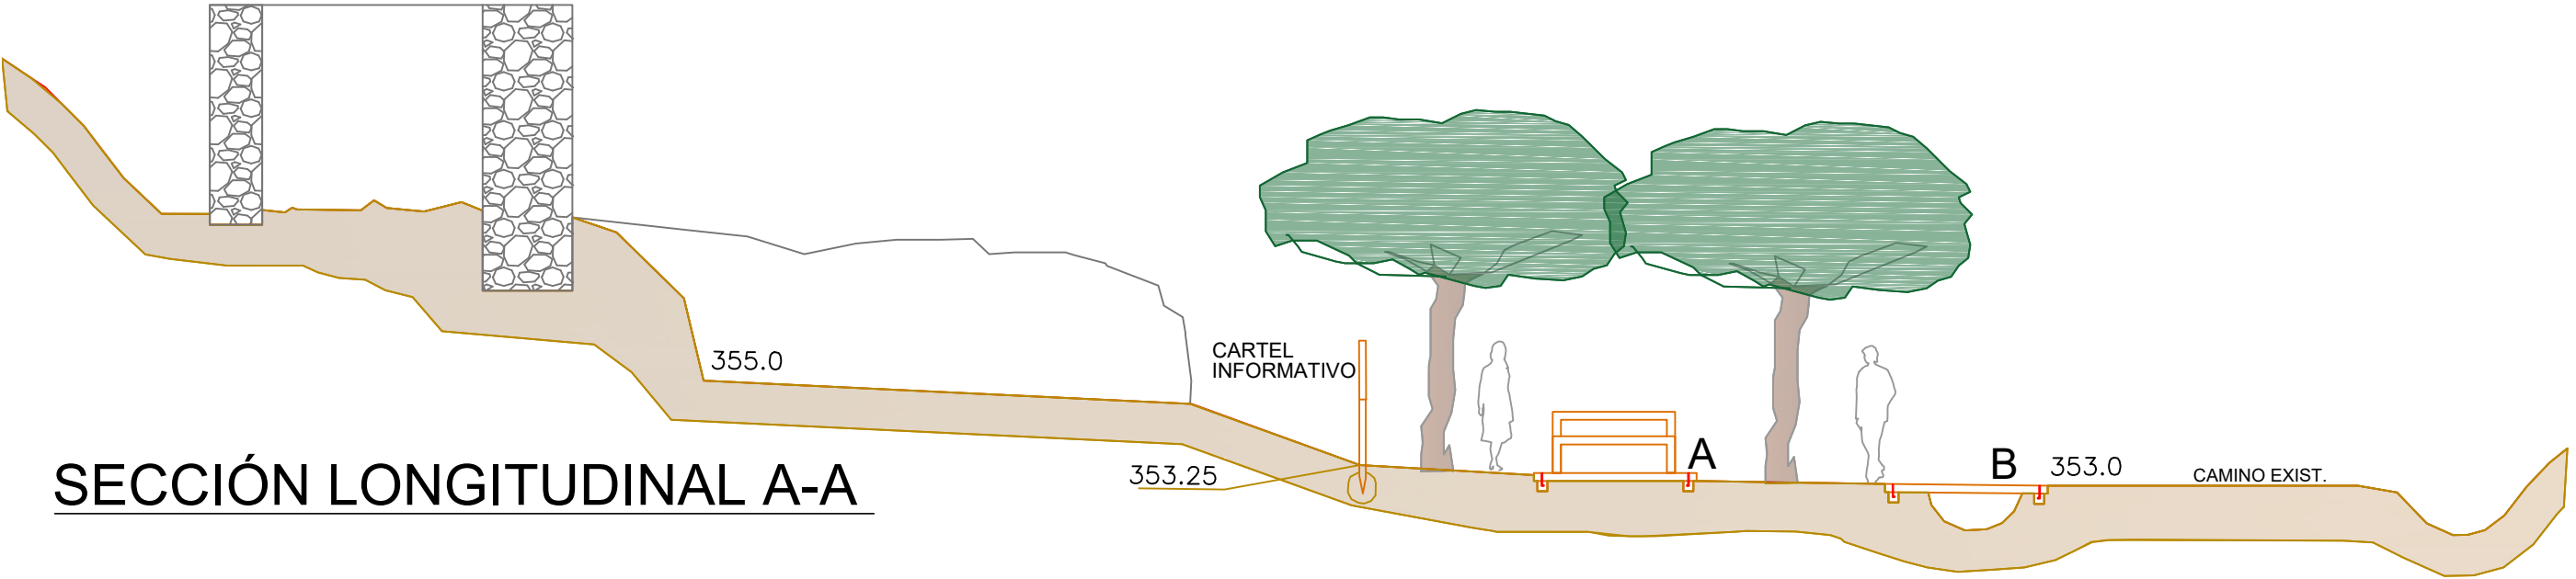


PASARELA DE:
ECOTRAVIESAS PINO T4, tratamiento al autoclave
2500 x 200 x 100

ENCACHADO BASE DE GRAVAS 25 cm.

ANCLAJES:
VARILLA GALVANIZADA d.16 mm. 2 UD. POR TRAVIESA
ANCLADAS A DADO DE HORMIGÓN DE 25X25 cm

B DETALLE PASARELA CUNETA


MESA Y BANCOS PICNIC, material reciclado
PIK, REBNEW, 150 cm BENITO URBAN
o SIMILAR

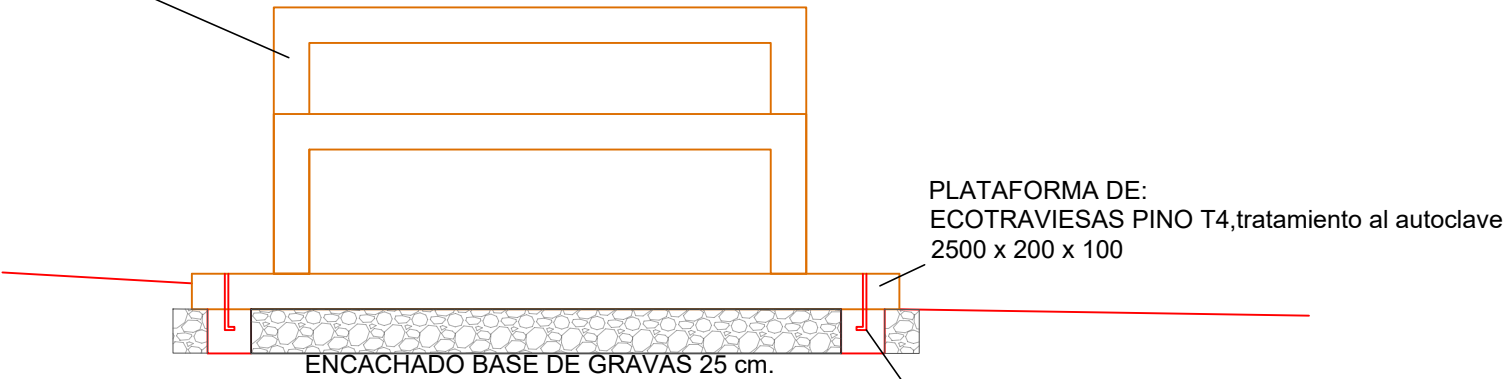

A DETALLE MESA PICNIC Y ANCLAJES

PLATAFORMA DE:
ECOTRAVIESAS PINO T4, tratamiento al autoclave
2500 x 200 x 100

ANCLAJES:
VARILLA GALVANIZADA d. 16 mm. 2 UD. POR TRAVIESA
ANCLADAS A DADO DE HORMIGÓN DE 25X25 cm

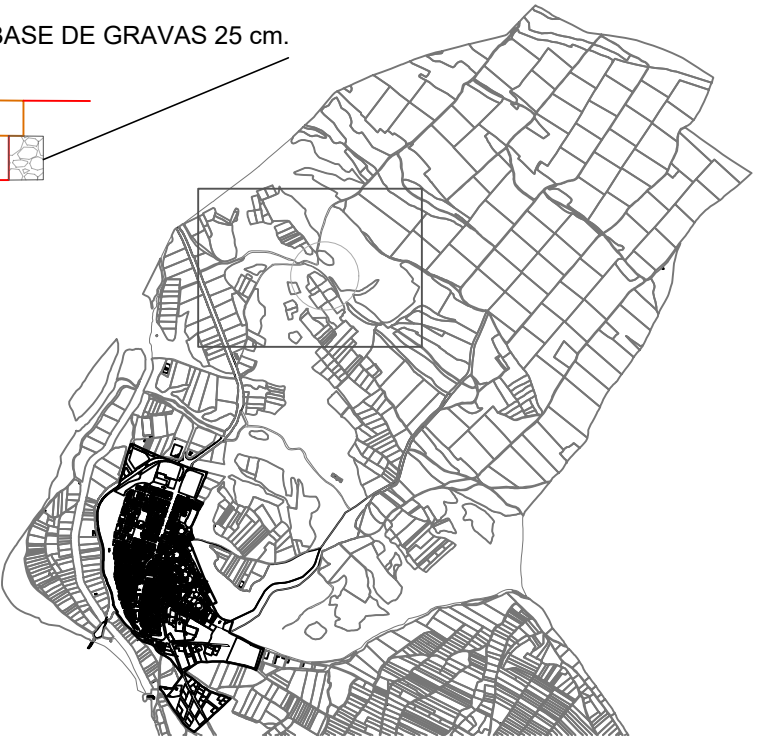

 JESUS GARCIA QUINTANA Arquitecto Técnico 671 51 56 17 tecniarq.gq@outlook.com Ctra. Carcar 2A-1D Lodosa, Navarra	ARQUITECTURA TECNICA	PROYECTO DE CREACIÓN DE ESPACIOS TURÍSTICOS Y RECORRIDOS DIDÁCTICOS EN EL MEDIO RURAL SARTAGUDA, NAVARRA	
	CONSULTORIA	ANTIGUA YESERÍA	
		SECCIONES Y DETALLES	
Promotor AYUNTAMIENTO DE SARTAGUDA OCTUBRE-NOVIEMBRE 2020		ESCALA 1/75	PLANO Nº 6D