



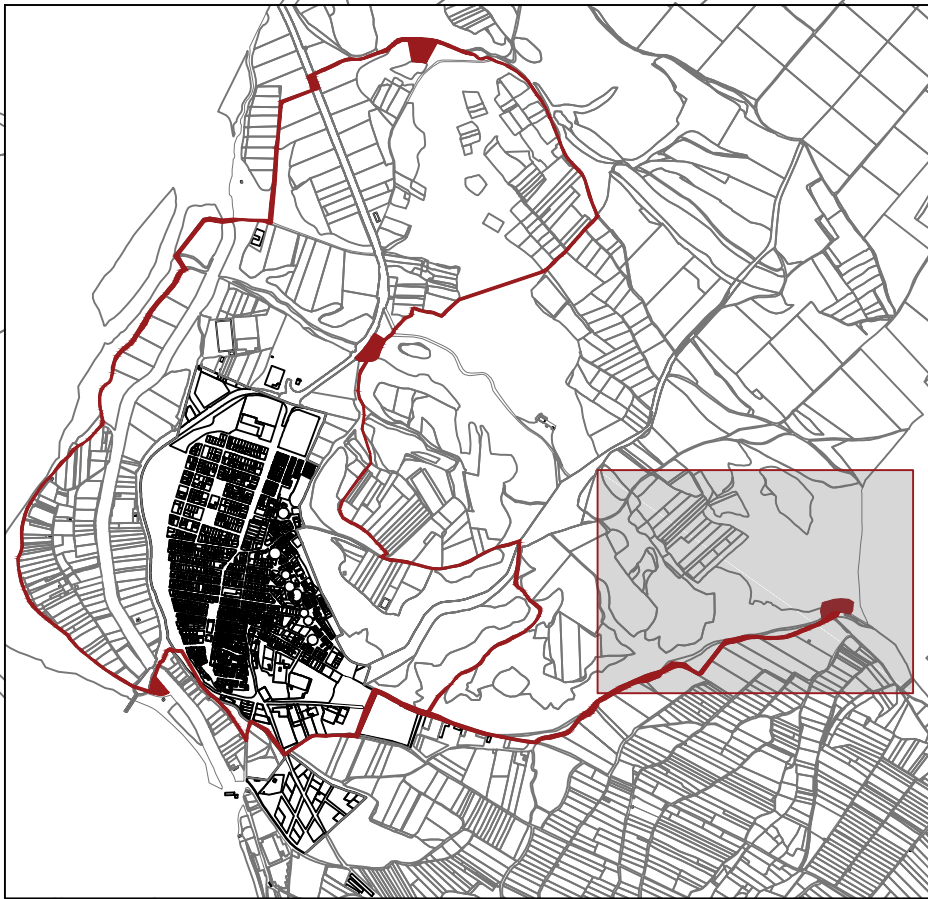

LA TEJERÍA

Conexión ruta GR
Mota Río Ebro

Firmado por GARCIA QUINTANA JESUS - 14954353Y el día
08/12/2020 con un certificado emitido por AC FNMT Usuarios

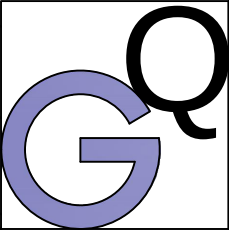

ARQUITECTURA
TÉCNICA

CONSULTORIA

JESUS GARCIA QUINTANA



Arquitecto Técnico

671 51 56 17
tecniaq.gq@outlook.com
Ctra. Carcar 2A-1D Lodosa, Navarra

PROYECTO DE CREACIÓN DE ESPACIOS TURÍSTICOS Y RECORRIDOS DIDÁCTICOS EN EL MEDIO RURAL SARTAGUDA, NAVARRA		
ANTIGUA TEJERÍA		
PLANO DE EMPLAZAMIENTO		
Promotor AYUNTAMIENTO DE SARTAGUDA OCTUBRE-NOVIEMBRE 2020	ESCALA 1/2500	PLANO Nº 2B