


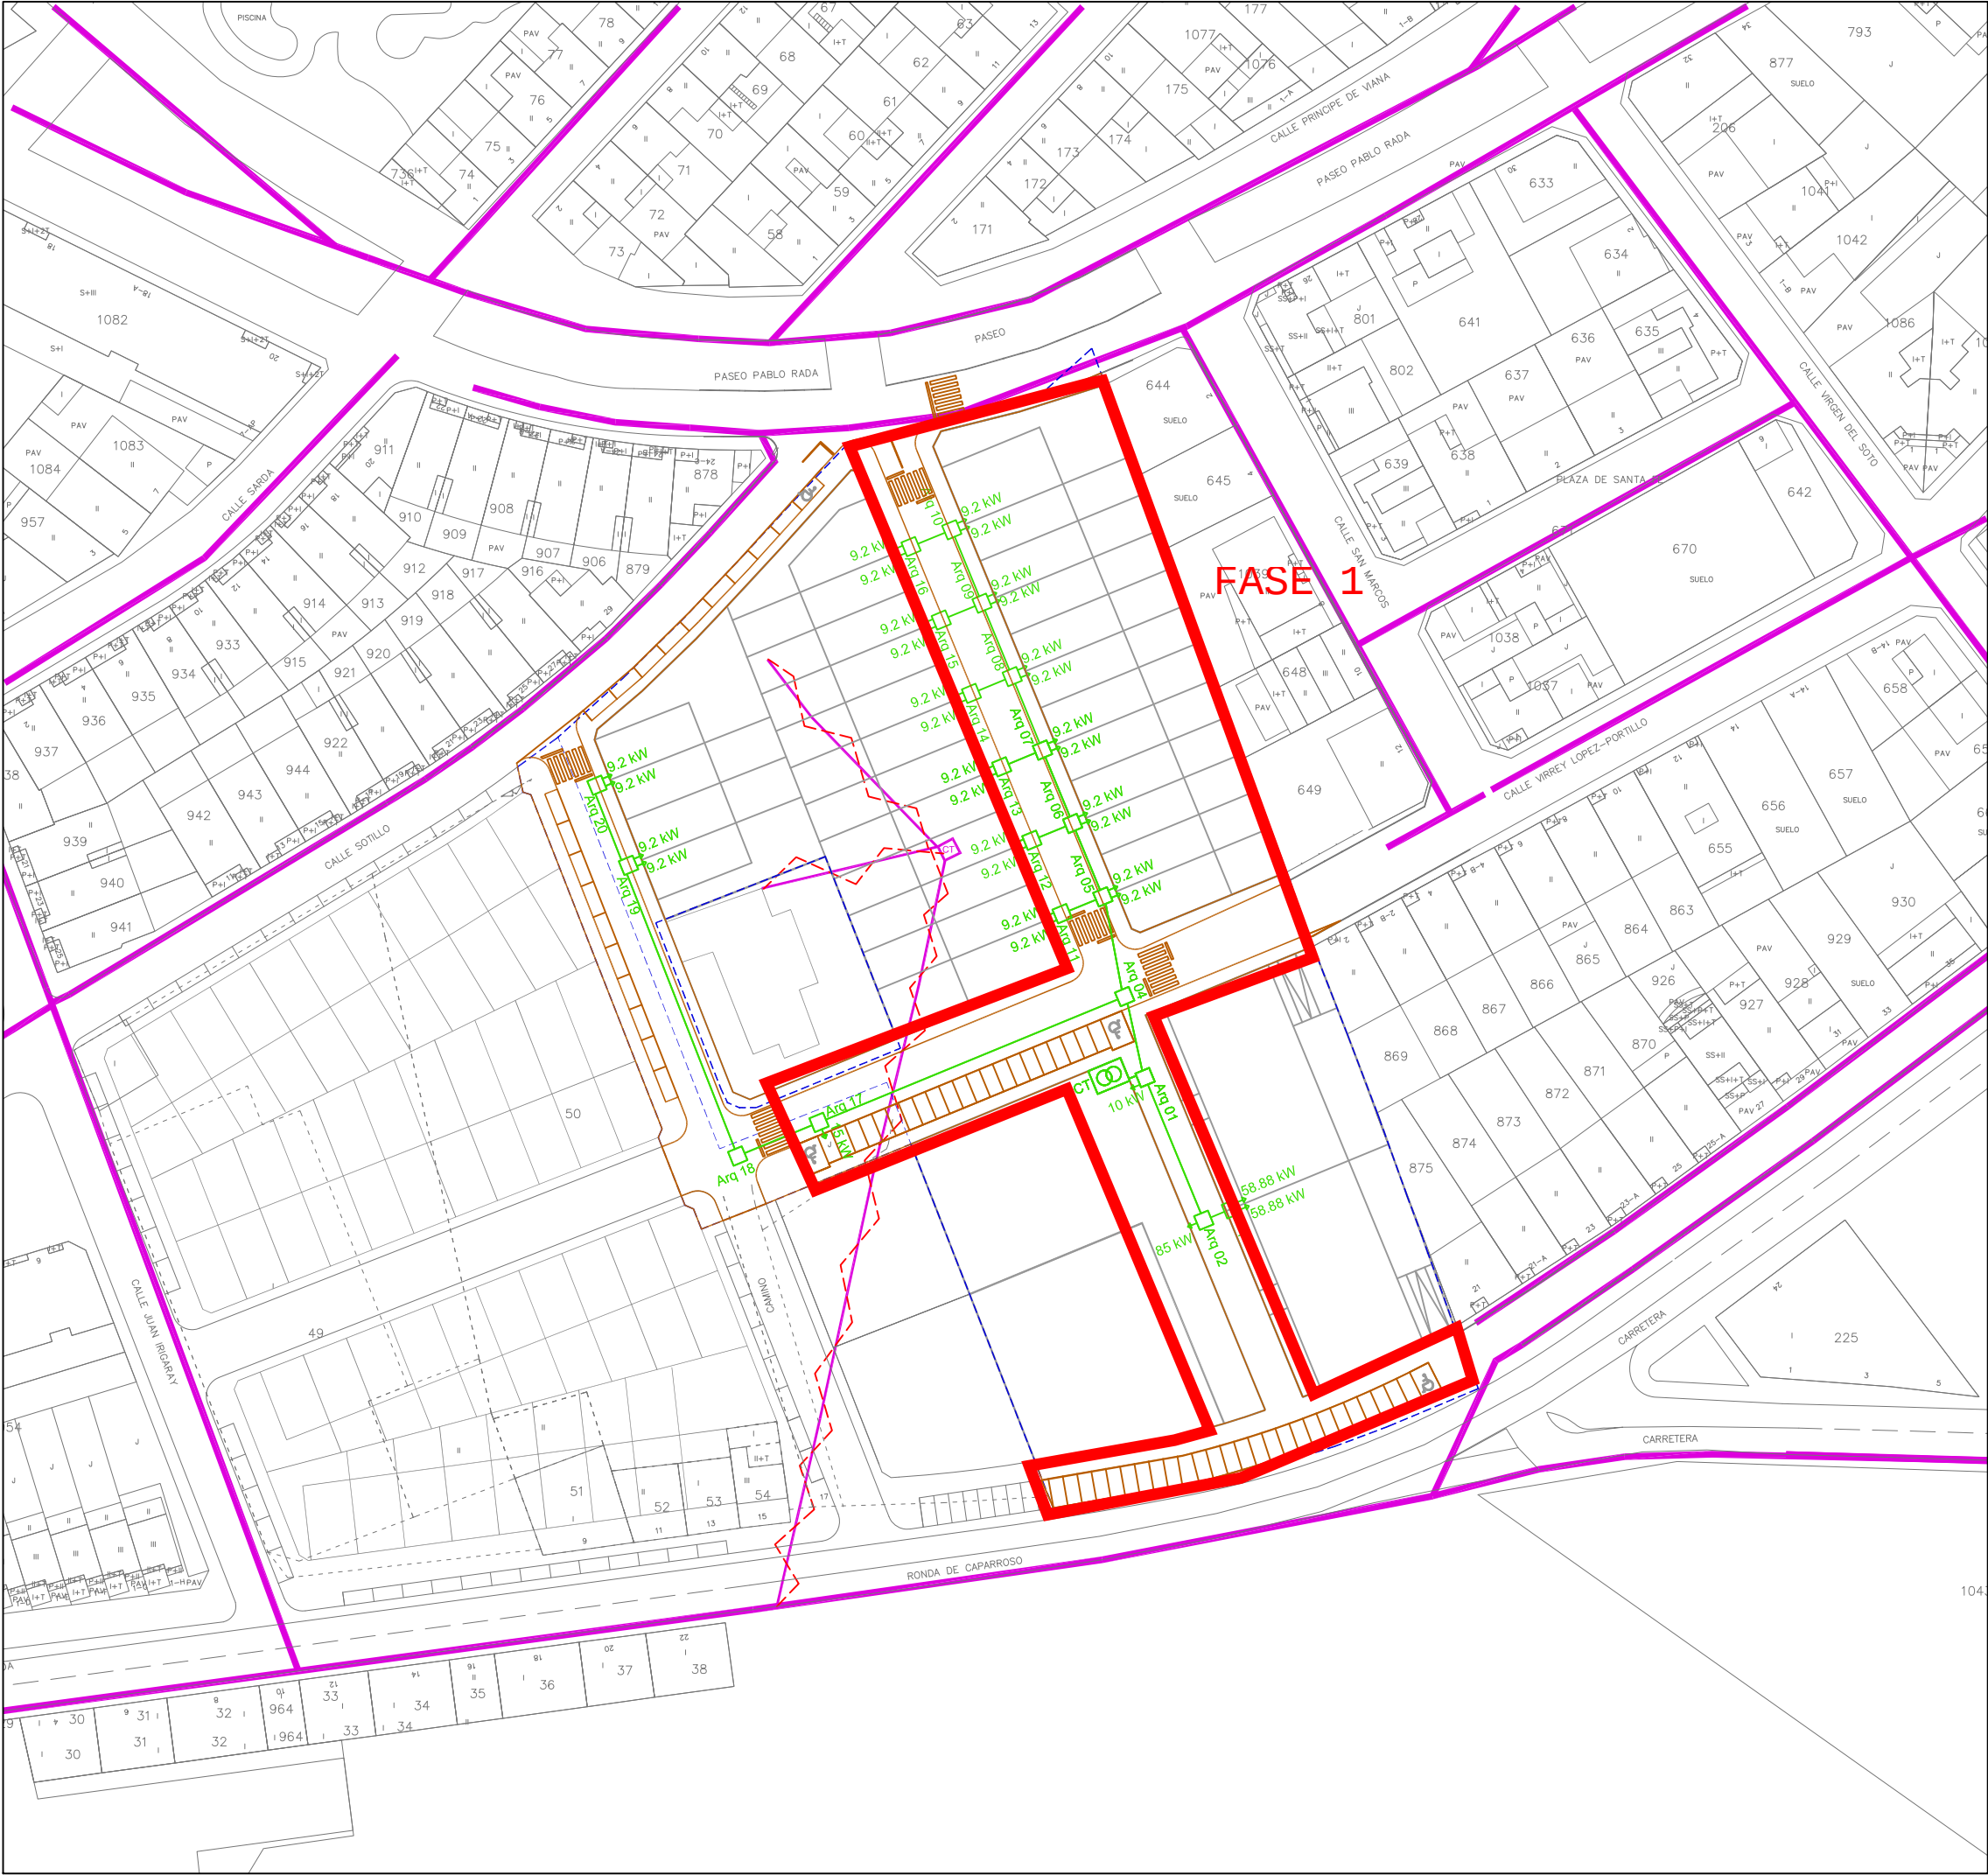

ESQUEMA DE RED DE ELECTRICIDAD

- RED ELÉCTRICA EXISTENTE BT
- RED ELÉCTRICA EXISTENTE EN AÉREO A ELIMINAR
- CT EXISTENTE A ELIMINAR
- NUEVO CENTRO DE TRANSFORMACION
- ARQUETA
- LINEA DE RED ELÉCTRICA BT
- ACOMETIDAS RED ELÉCTRICA

LA ELIMINACIÓN DE LA RED ELÉCTRICA EXISTENTE CORRESPONDE A LA FASE I

UNIDAD UE-R4

PLANO LINEAS DE MEDIA TENSION	PLANO No 03
PROYECTO DE: ELECTRIFICACION DE URBANIZACION DE LA UE-R4 DE CAPARROSO	ESCALA 1/1000
SITUACION UE-R4 DEL PLAN MUNICIPAL DE CAPARROSO CAPARROSO (NAVARRA)	REFERENCIA -
Ingeniería Lauquiegui Remito de Goñi, 24, bajo - trasera · 31010 Pamplona Tfno. y Fax 948 077893 · Ingenieria@lauquiegui.com www.lauquiegui.com	INGENIERO INDUSTRIAL LUIS JAVIER LAUROBA OLLOQUEGUI Colegiado nº 369 Tel. 619-078333 luji@lauquiegui.com
	FECHA ABRIL 2019