



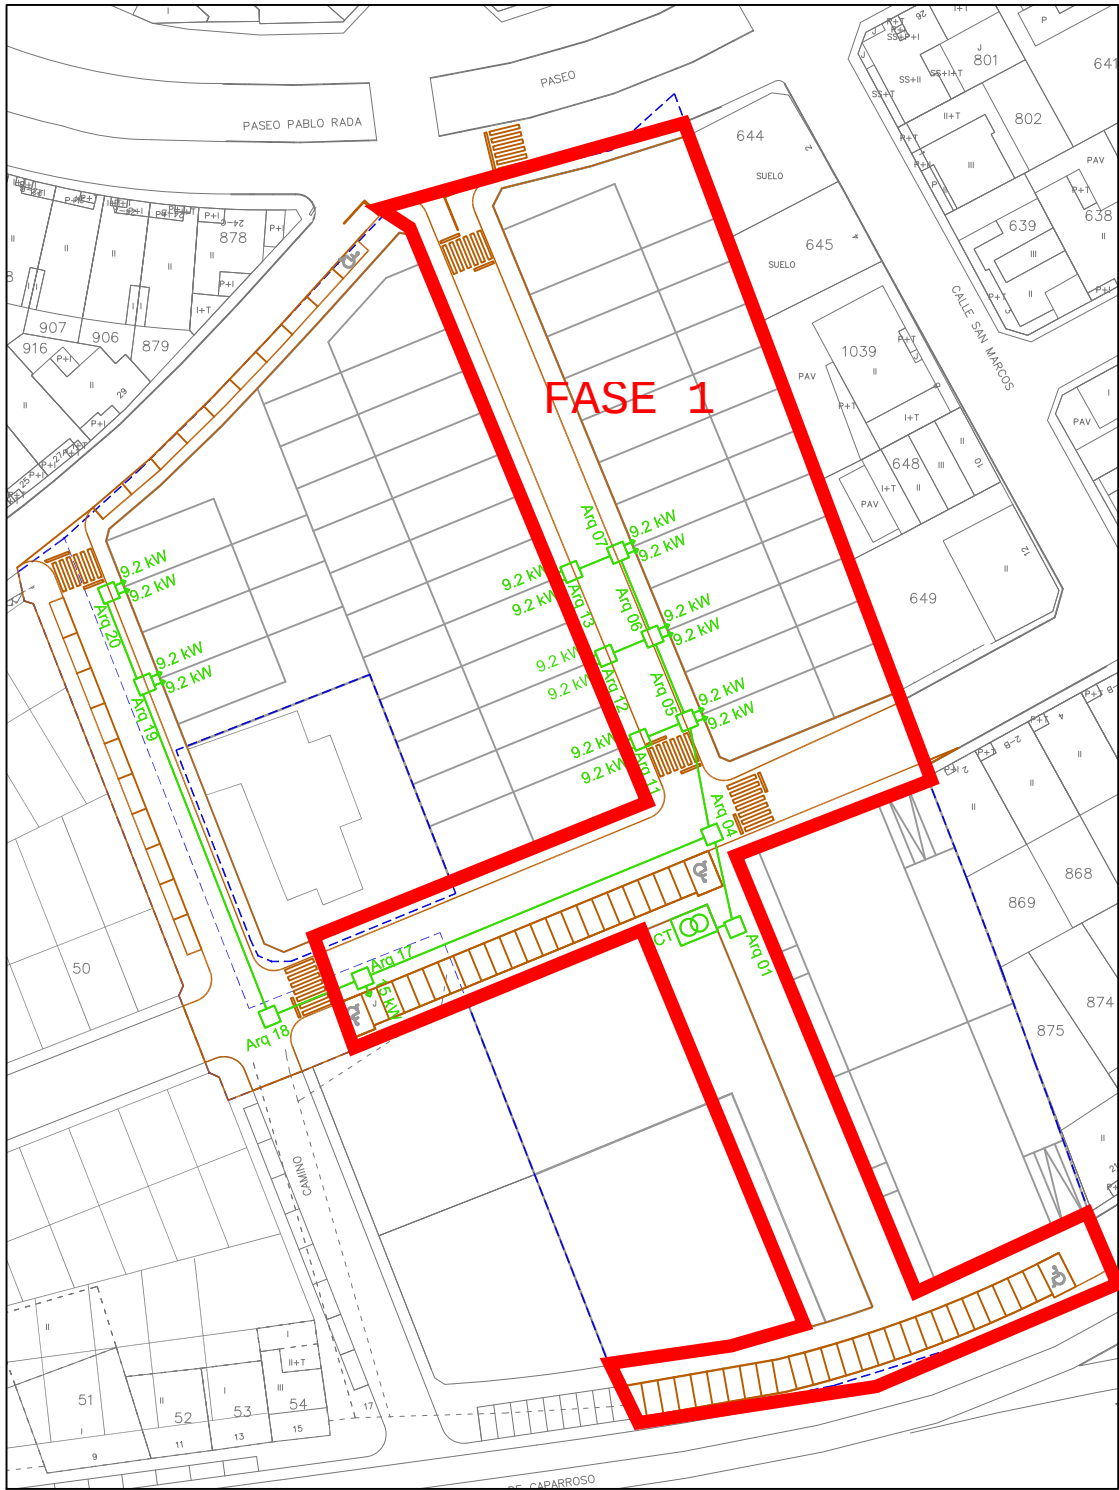

RED BAJA TENSION 1

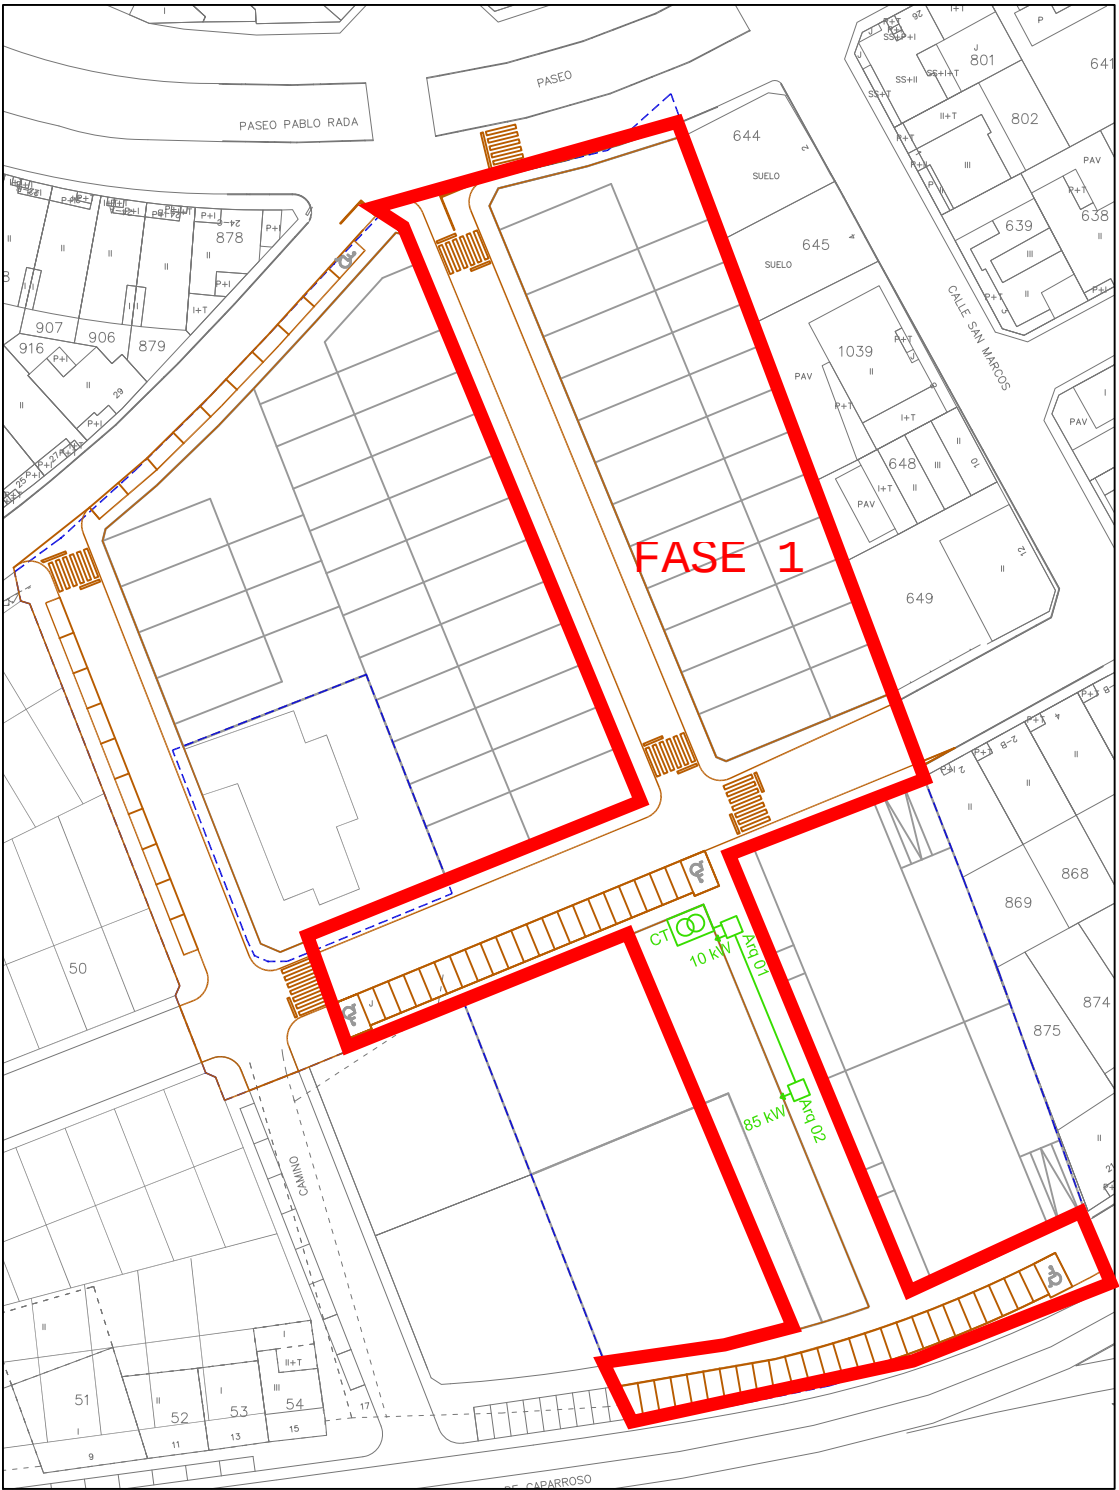

RED BAJA TENSION 2

ESQUEMA DE RED DE ELECTRICIDAD

- RED ELÉCTRICA EXISTENTE BT
- RED ELÉCTRICA EXISTENTE EN AÉREO A ELIMINAR
- CT EXISTENTE A ELIMINAR
- NUEVO CENTRO DE TRANSFORMACION
- ARQUETA
- LINEA DE RED ELÉCTRICA BT
- ACOMETIDAS RED ELÉCTRICA

UNIDAD UE-R4

|                                                              |            |
|--------------------------------------------------------------|------------|
| PLANO                                                        | PLANO No   |
| LINEAS DE BAJA TENSION. CIRCUITOS 1 Y 2                      | 06.1       |
| PROYECTO DE:                                                 | ESCALA     |
| ELECTRIFICACION DE URBANIZACION DE LA UE-R4 DE CAPARROSO     | 1/1000     |
| SITUACION                                                    | REFERENCIA |
| UE-R4 DEL PLAN MUNICIPAL DE CAPARROSO<br>CAPARROSO (NAVARRA) | -          |
| FECHA                                                        |            |
| ABRIL                                                        |            |
| 2019                                                         |            |