



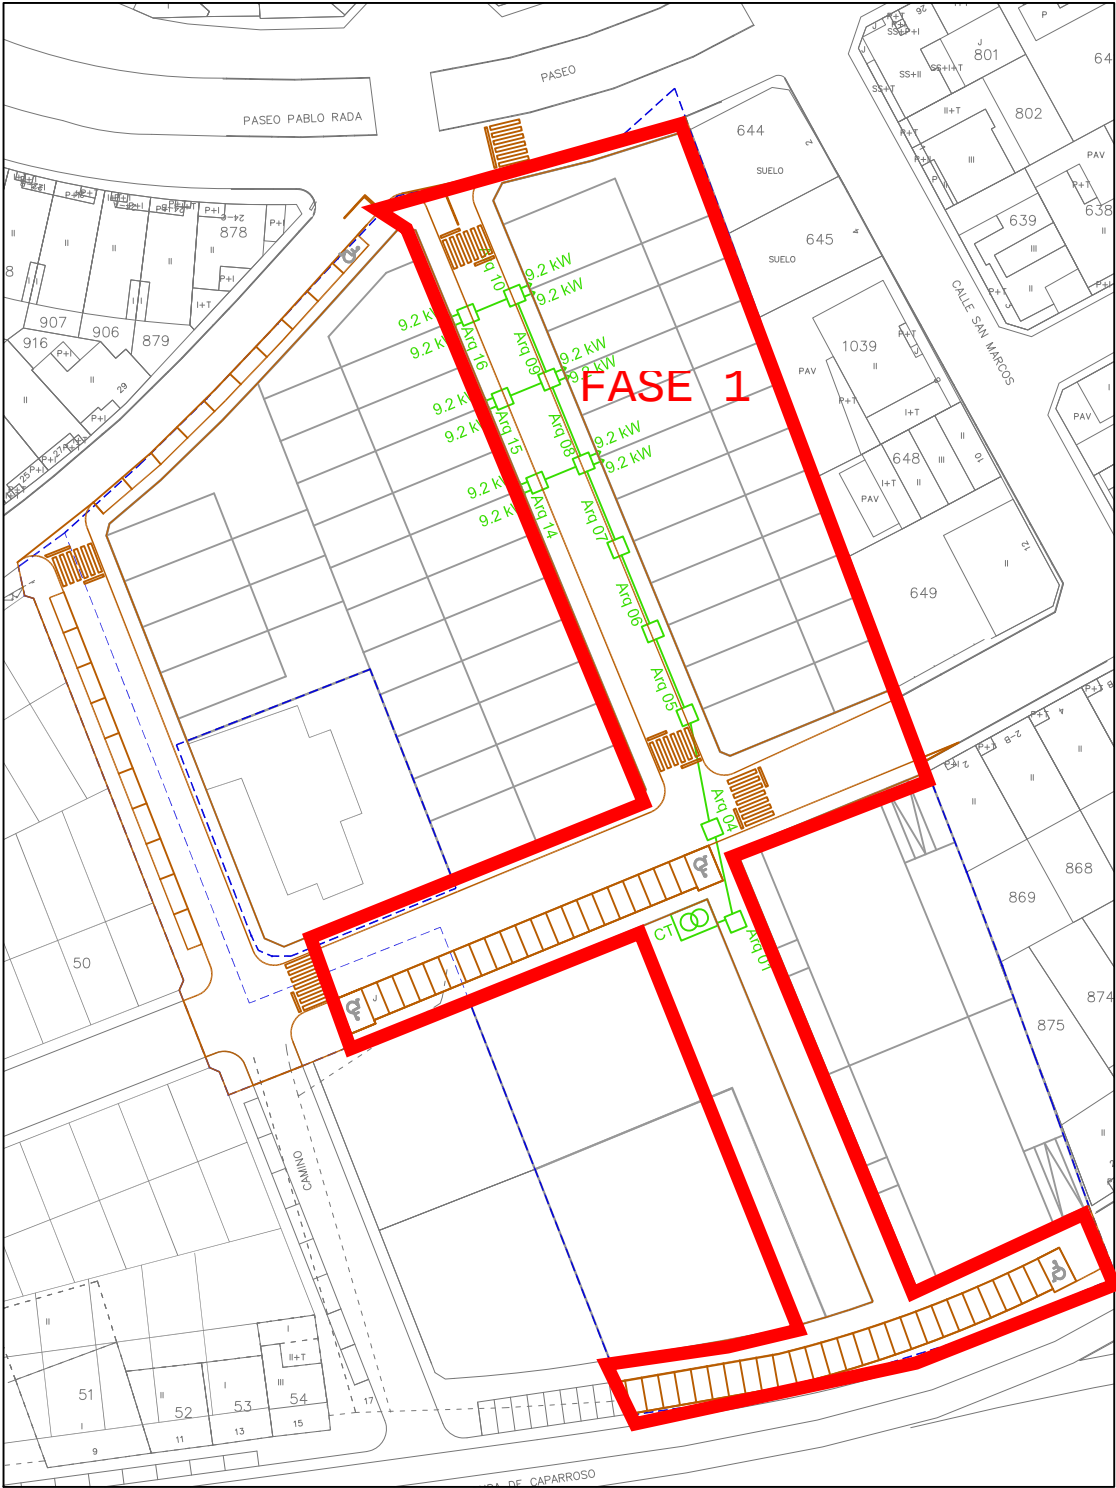

RED BAJA TENSION 3

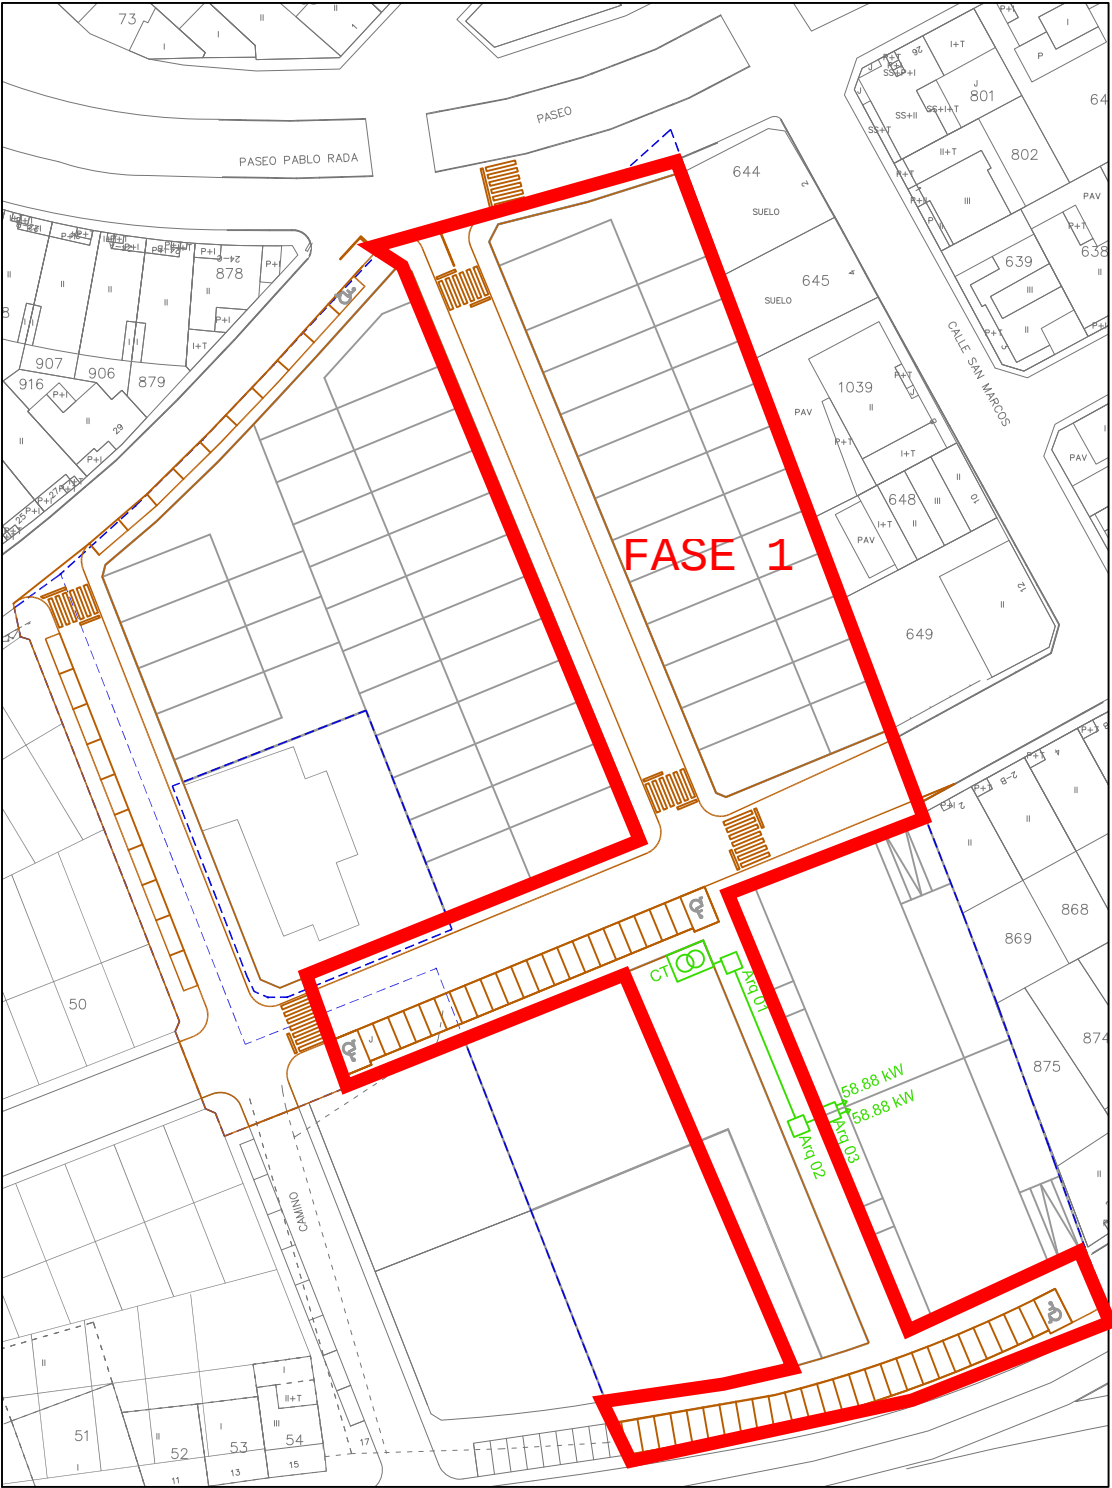

RED BAJA TENSION 4

ESQUEMA DE RED DE ELECTRICIDAD

RED ELÉCTRICA EXISTENTE BT

RED ELÉCTRICA EXISTENTE EN AÉREO A ELIMINAR

PLANO LINEAS DE BAJA TENSION. CIRCUITOS 3 Y 4	PLANO No 06.2
PROYECTO DE: ELECTRIFICACION DE URBANIZACION DE LA UE-R4 DE CAPARROSO	ESCALA 1/1000
SITUACION UE-R4 DEL PLAN MUNICIPAL DE CAPARROSO CAPARROSO (NAVARRA)	REFERENCIA -
Ingeniería Lauquegui Remito de Gofri, 24, bajo - trasera · 31010 Pamplona Tfn. y Fax: 948 077893 · ingenieria@lauquegui.com www.lauquegui.com INGENIERO INDUSTRIAL LUIS JAVIER LAUROBA OLLOQUEGUI Colegiado nº 369 Tel.: 619-078333 luba@lauquegui.com	FECHA ABRIL 2019