

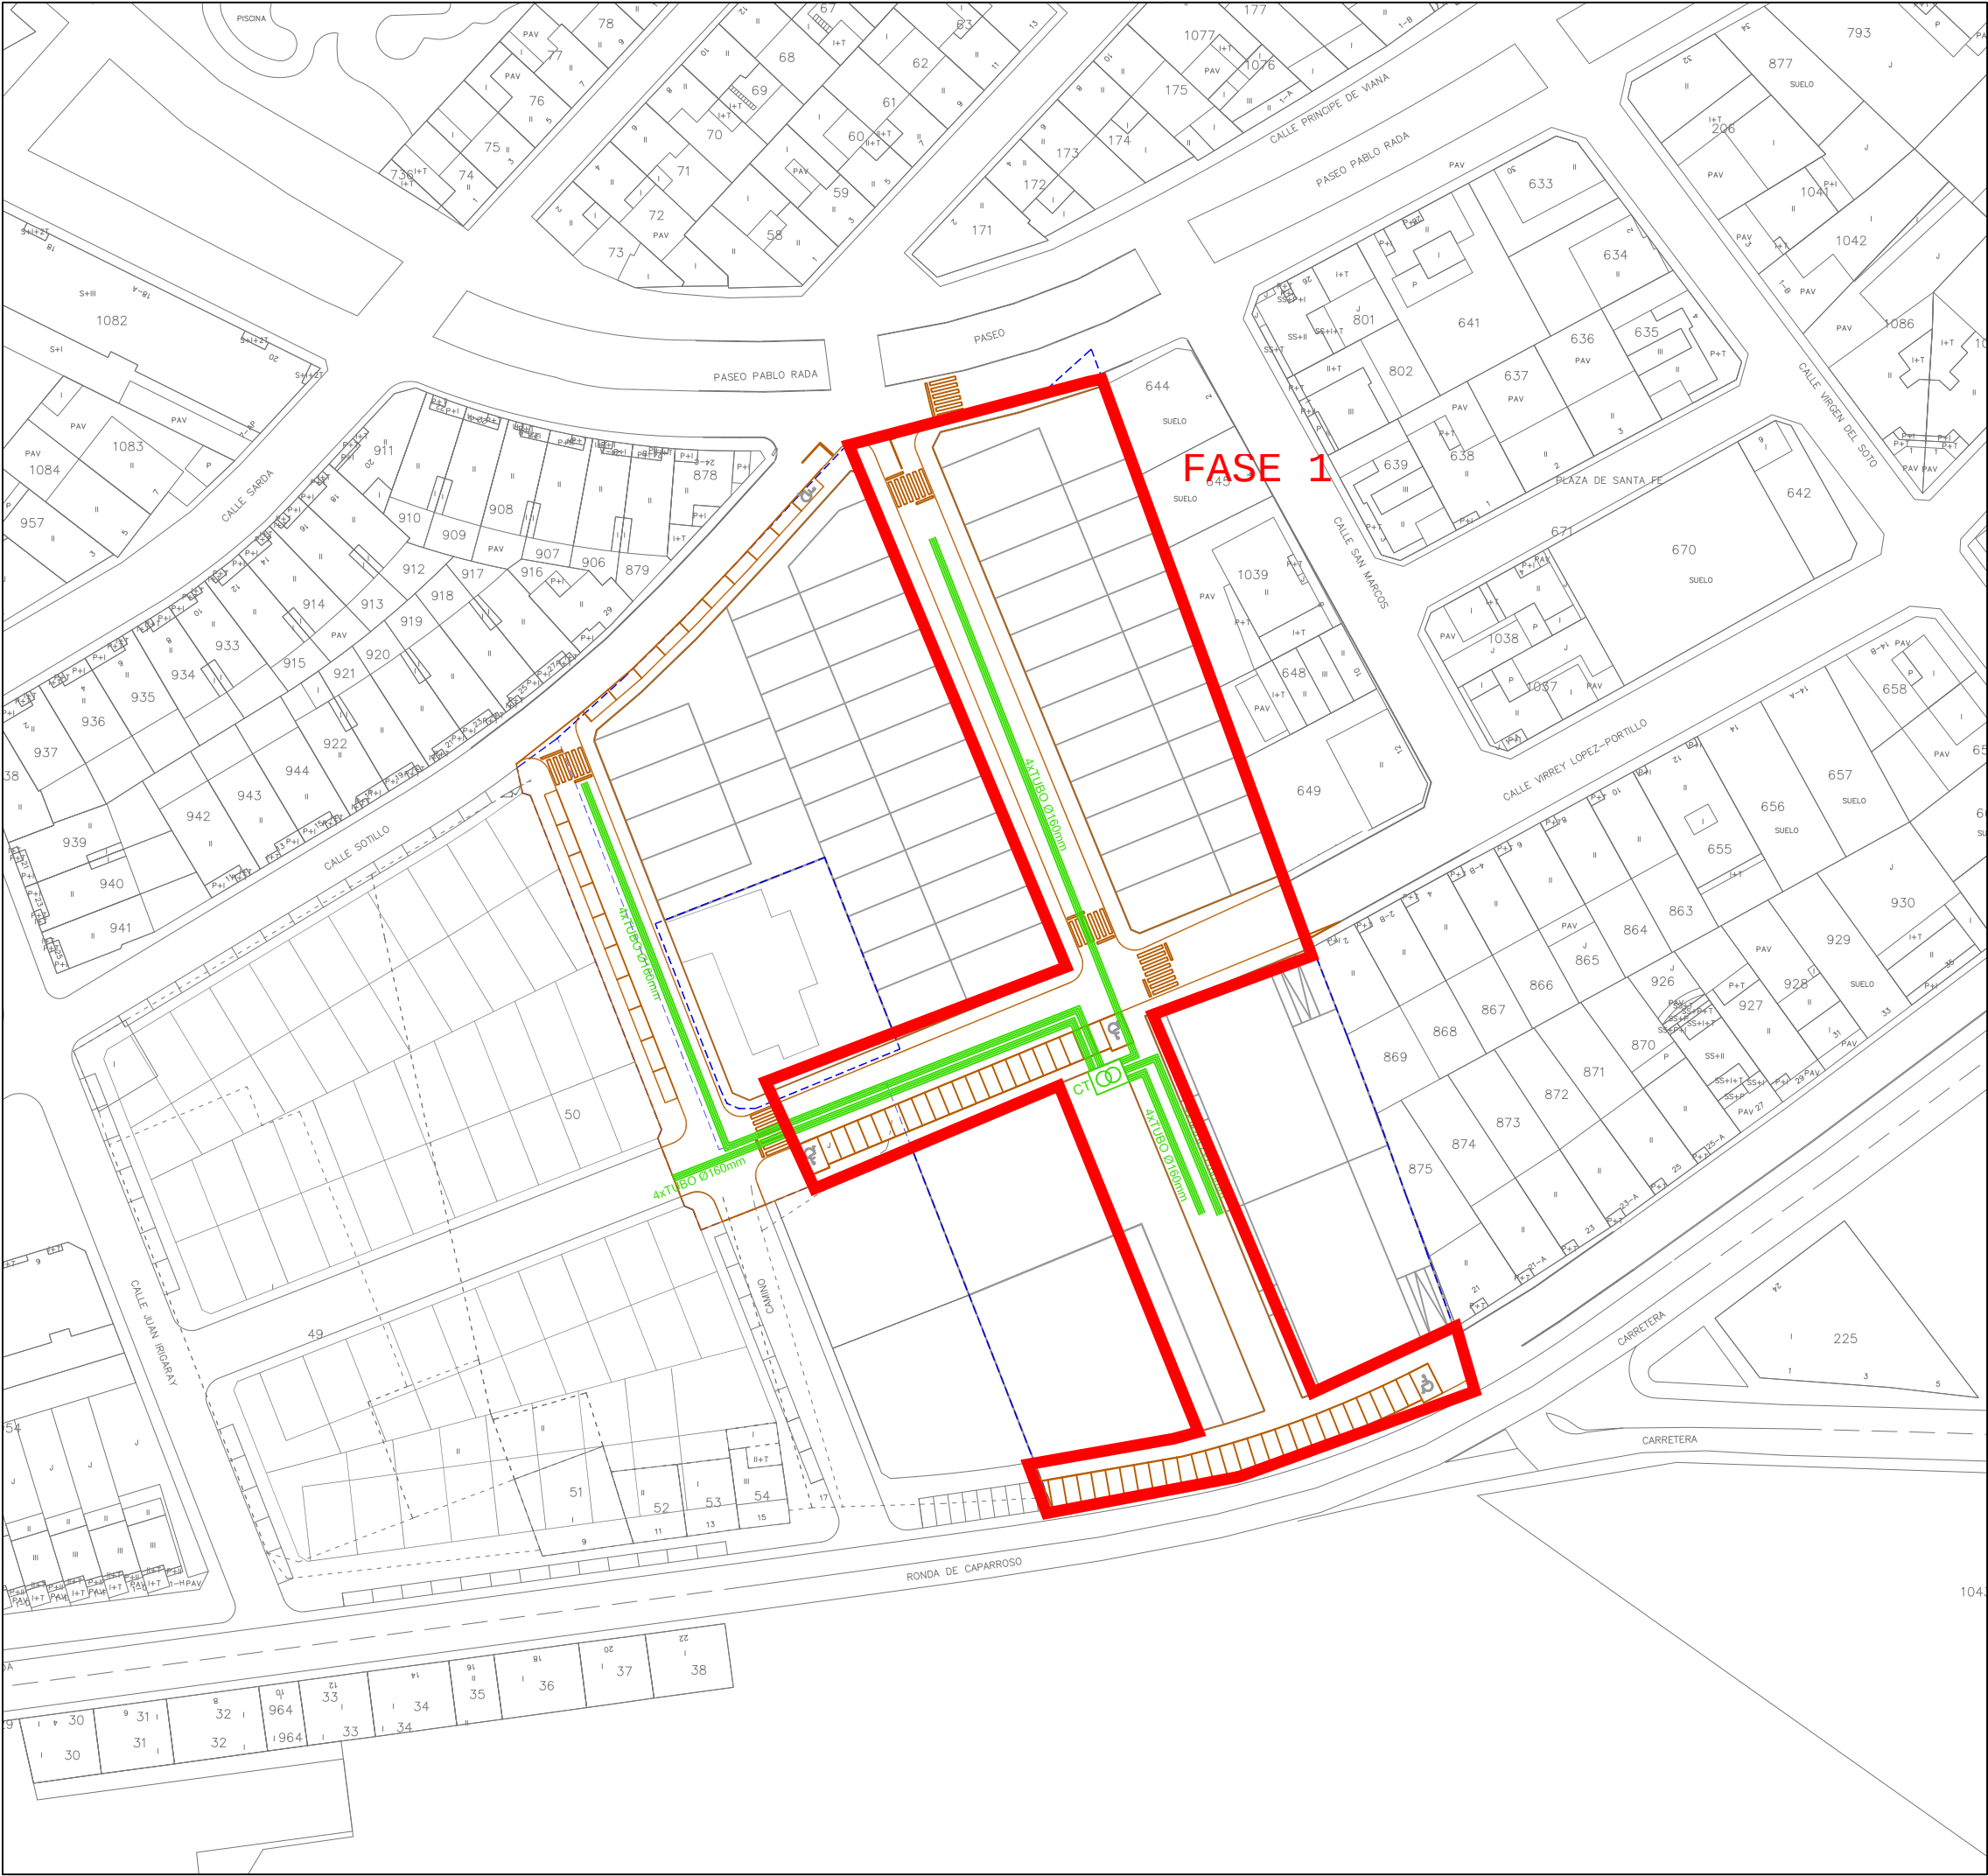


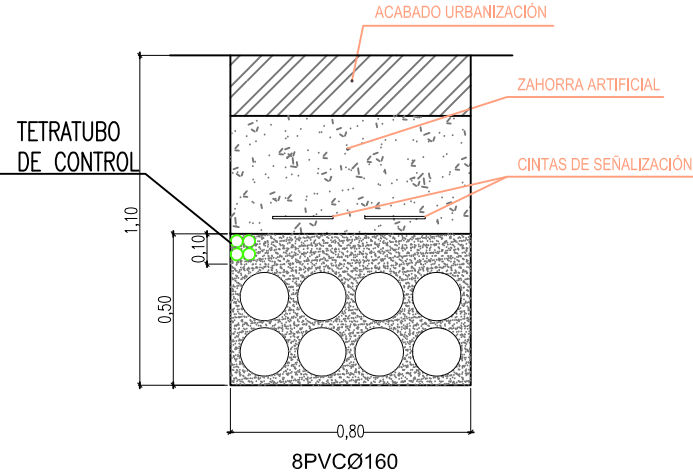

ESQUEMA CANALIZACIONES DE MT

-  NUEVO CENTRO DE TRANSFORMACION
-  CANALIZACION DE RED ELÉCTRICA MT

 UNIDAD UE-R4

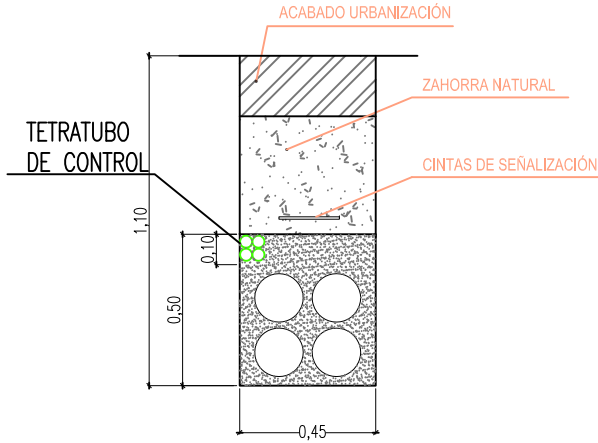

PLANO CANALIZACIONES	PLANO Nº 07
PROYECTO DE: ELECTRICACION DE URBANIZACION DE LA UE-R4 DE CAPARROSO	ESCALA 1/1000
SITUACION UE-R4 DEL PLAN MUNICIPAL DE CAPARROSO CAPARROSO (NAVARRA)	REFERENCIA -
 Remito de Gort, 24, bajo - Inésara - 31010 Pamplona Tfn. y Fax 948 077893 - Ingenieria@lauquiegui.com www.lauquiegui.com	FECHA ABRIL 2019