
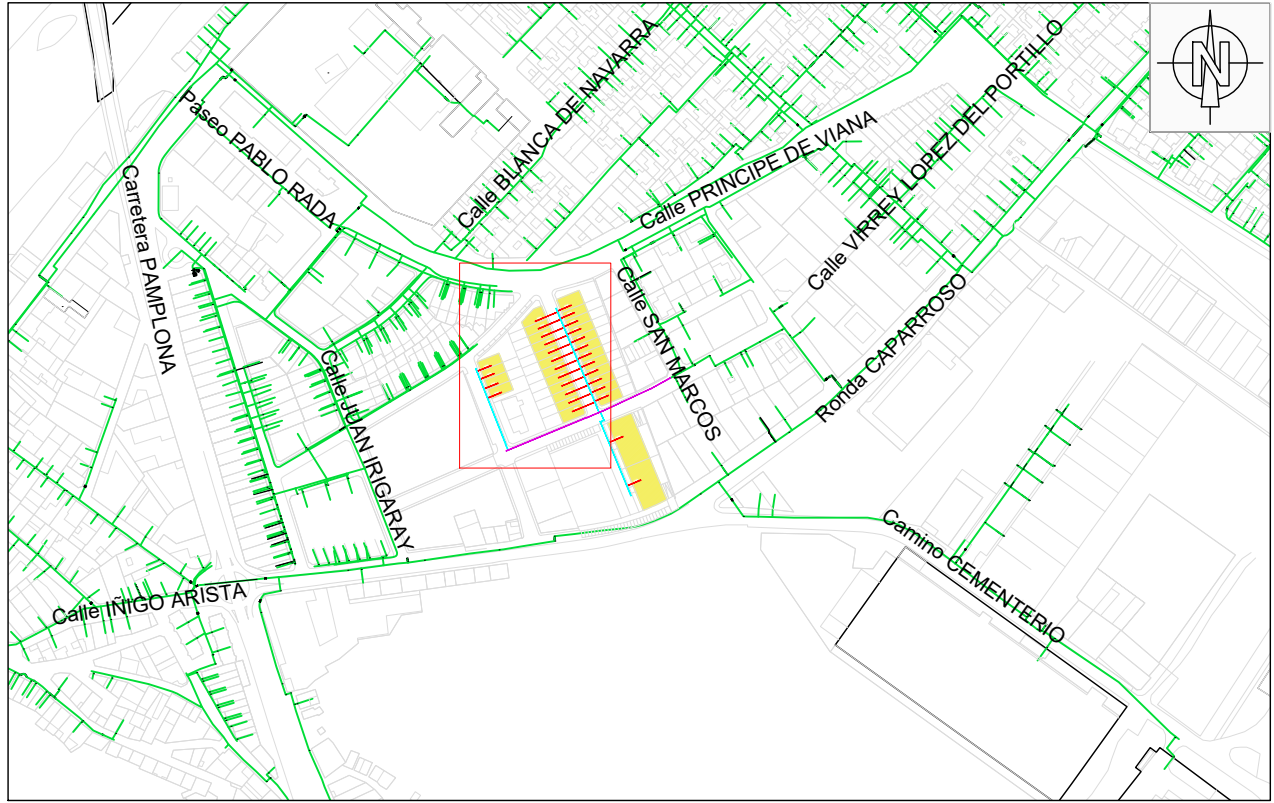


CAD: 00_PLANO.DWG 05/11/2018 12:35 PM

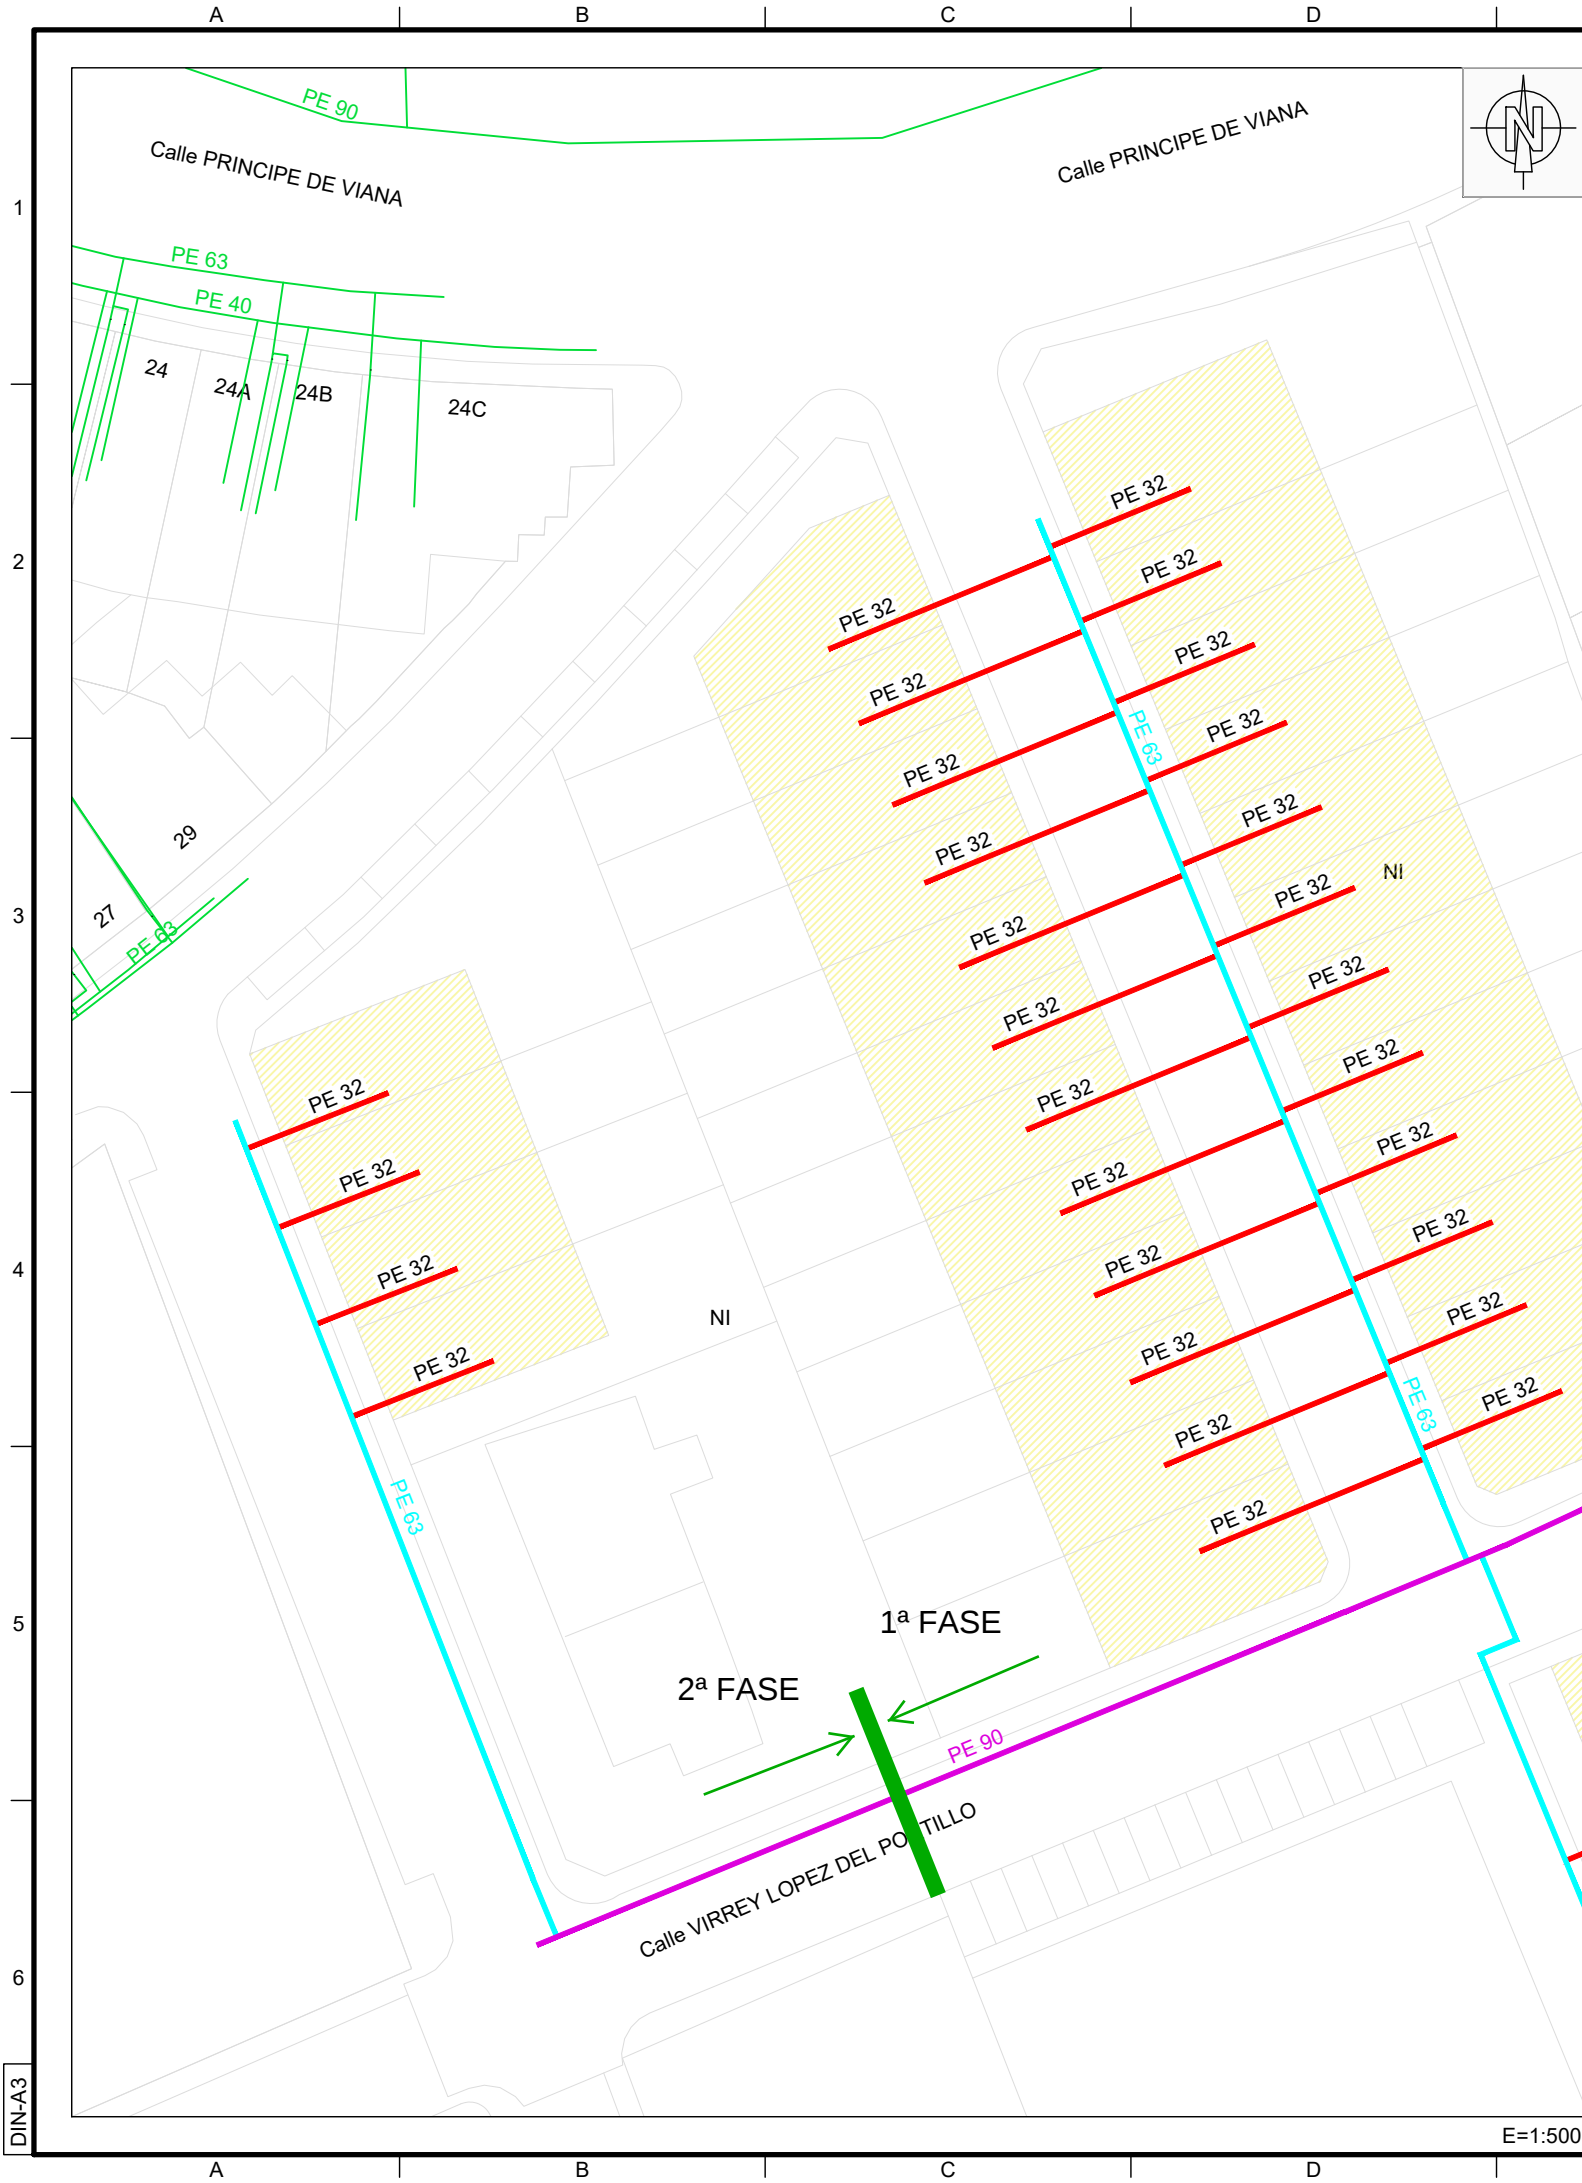

ACOMETIDA			RED	
UNIDADES	DN	L	DN	L
30	32 mm	150,00 m	63 mm	194,00 m
-	-	-	90 mm	119,00 m

LEYENDA

- PE DN 63 (A CANALIZAR)
- PE DN 90 (A CANALIZAR)
- ACOMETIDA A REALIZAR
- RED EN SERVICIO

0	NOV-2018	PARA APROBACION	BOSLAN	BOSLAN
REV.	FECHA	DESCRIPCIÓN	REALIZADO	APROBADO
 NEDGIA NAVARRA S.A. 			PLANO Nº GDE502181000444401	
ESCALA: 1:500	TITULO PROYECTO: AMPLIACIÓN DE RED, SECTOR UER-4, CAPARROSO (NAVARRA)		FECHA NOV-2018	
FORMATO A-3	TITULO PLANO: PLANO DE TRAZADO		HOJA 1 SIGUE 2	