


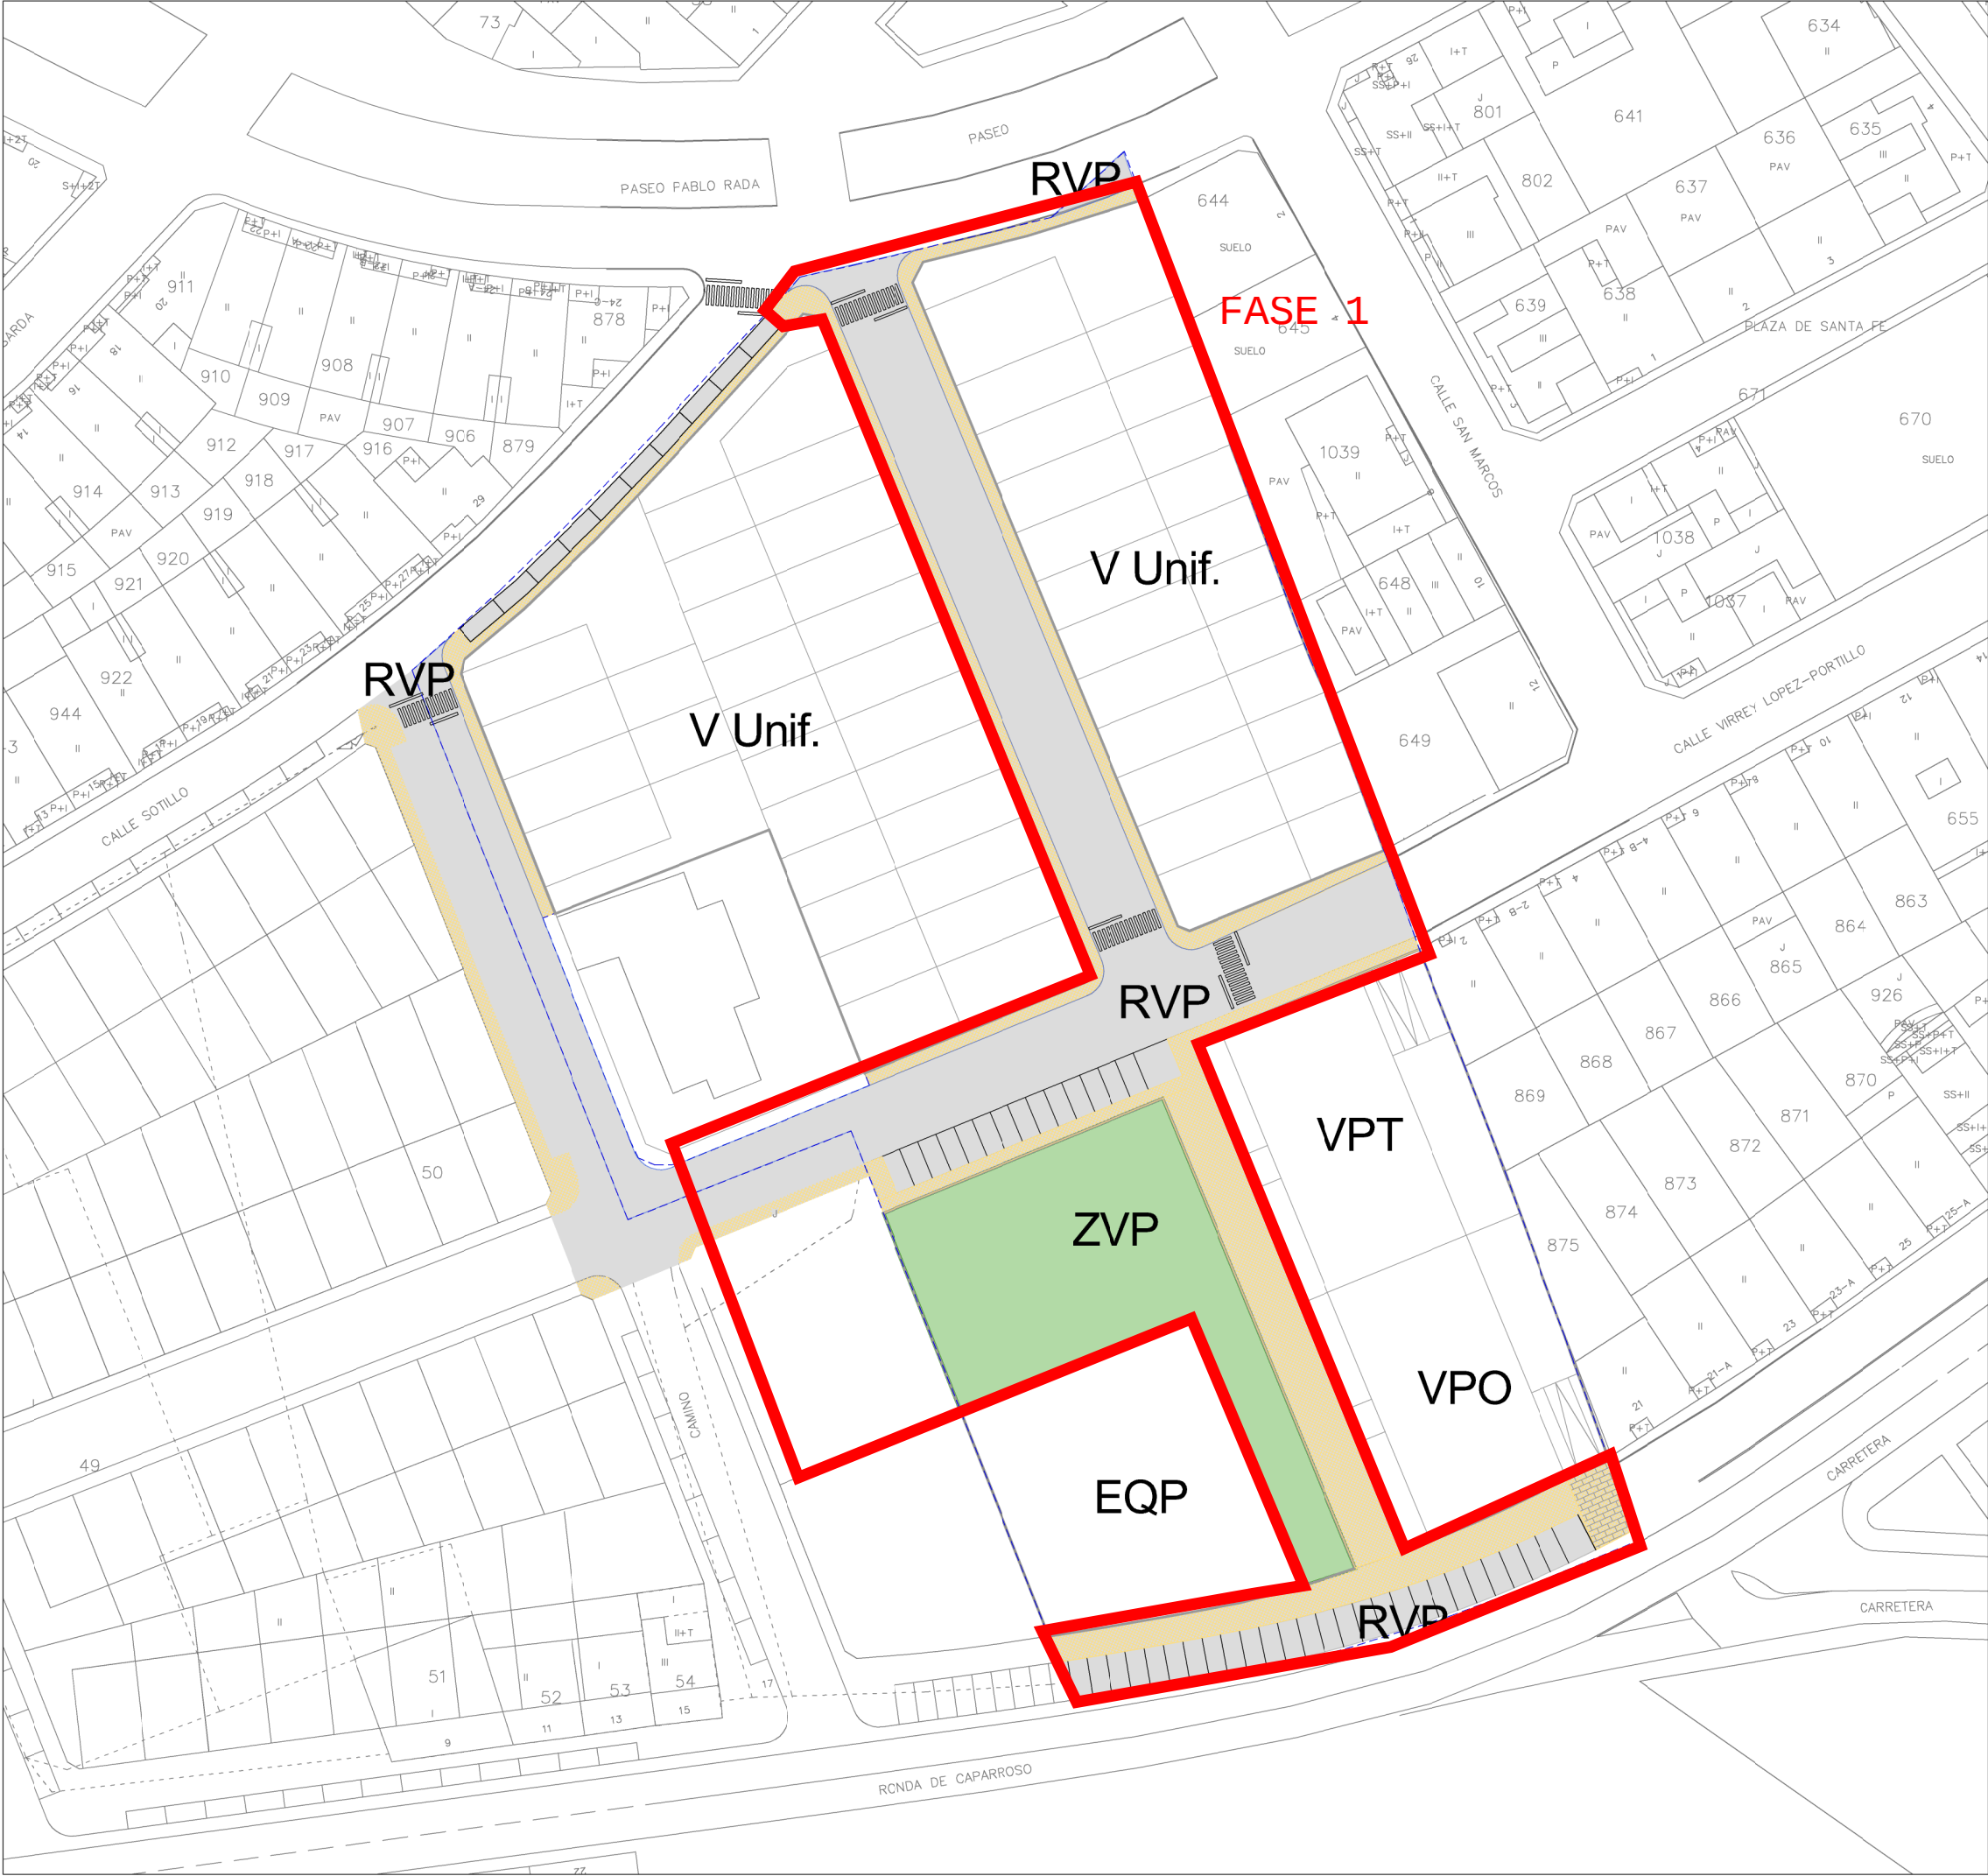

USOS. CALIFICACIÓN PORMENORIZADA

- V Unif. RESIDENCIAL. VIVIENDA UNIFAMILIAR
- VPO RESIDENCIAL. VIVIENDA PROTEGIDA VPO 12 viv.
- VPT RESIDENCIAL. VIVIENDA PROTEGIDA VPT 12 viv.
- EQP EQUIPAMIENTO PÚBLICO
- ZVP ÁREAS LIBRES Y ZONAS VERDES PÚBLICAS. SISTEMA LOCAL
- RVP RED VIARIA. SISTEMA LOCAL
- RED PEATONAL. SISTEMA LOCAL

FASE: DOCUMENTO TRAMITABLE. ABRIL 2019

PROYECTO DE URBANIZACIÓN DE LA UE-R4 DEL PLAN MUNICIPAL DE CAPARROSO. NAVARRA

GENERAL

USOS SEGÚN PLANEAMIENTO VIGENTE

escala: 1:750 en A-3

INGENIERO REDACTOR:

ARQUITECTO COLABORADOR:

Luis Lauroba Olloquiegui
INGENIERIA LAUQUIEGUI

José María Arcos Vieira
ASURSI S.L. ASESORES URBANISTAS