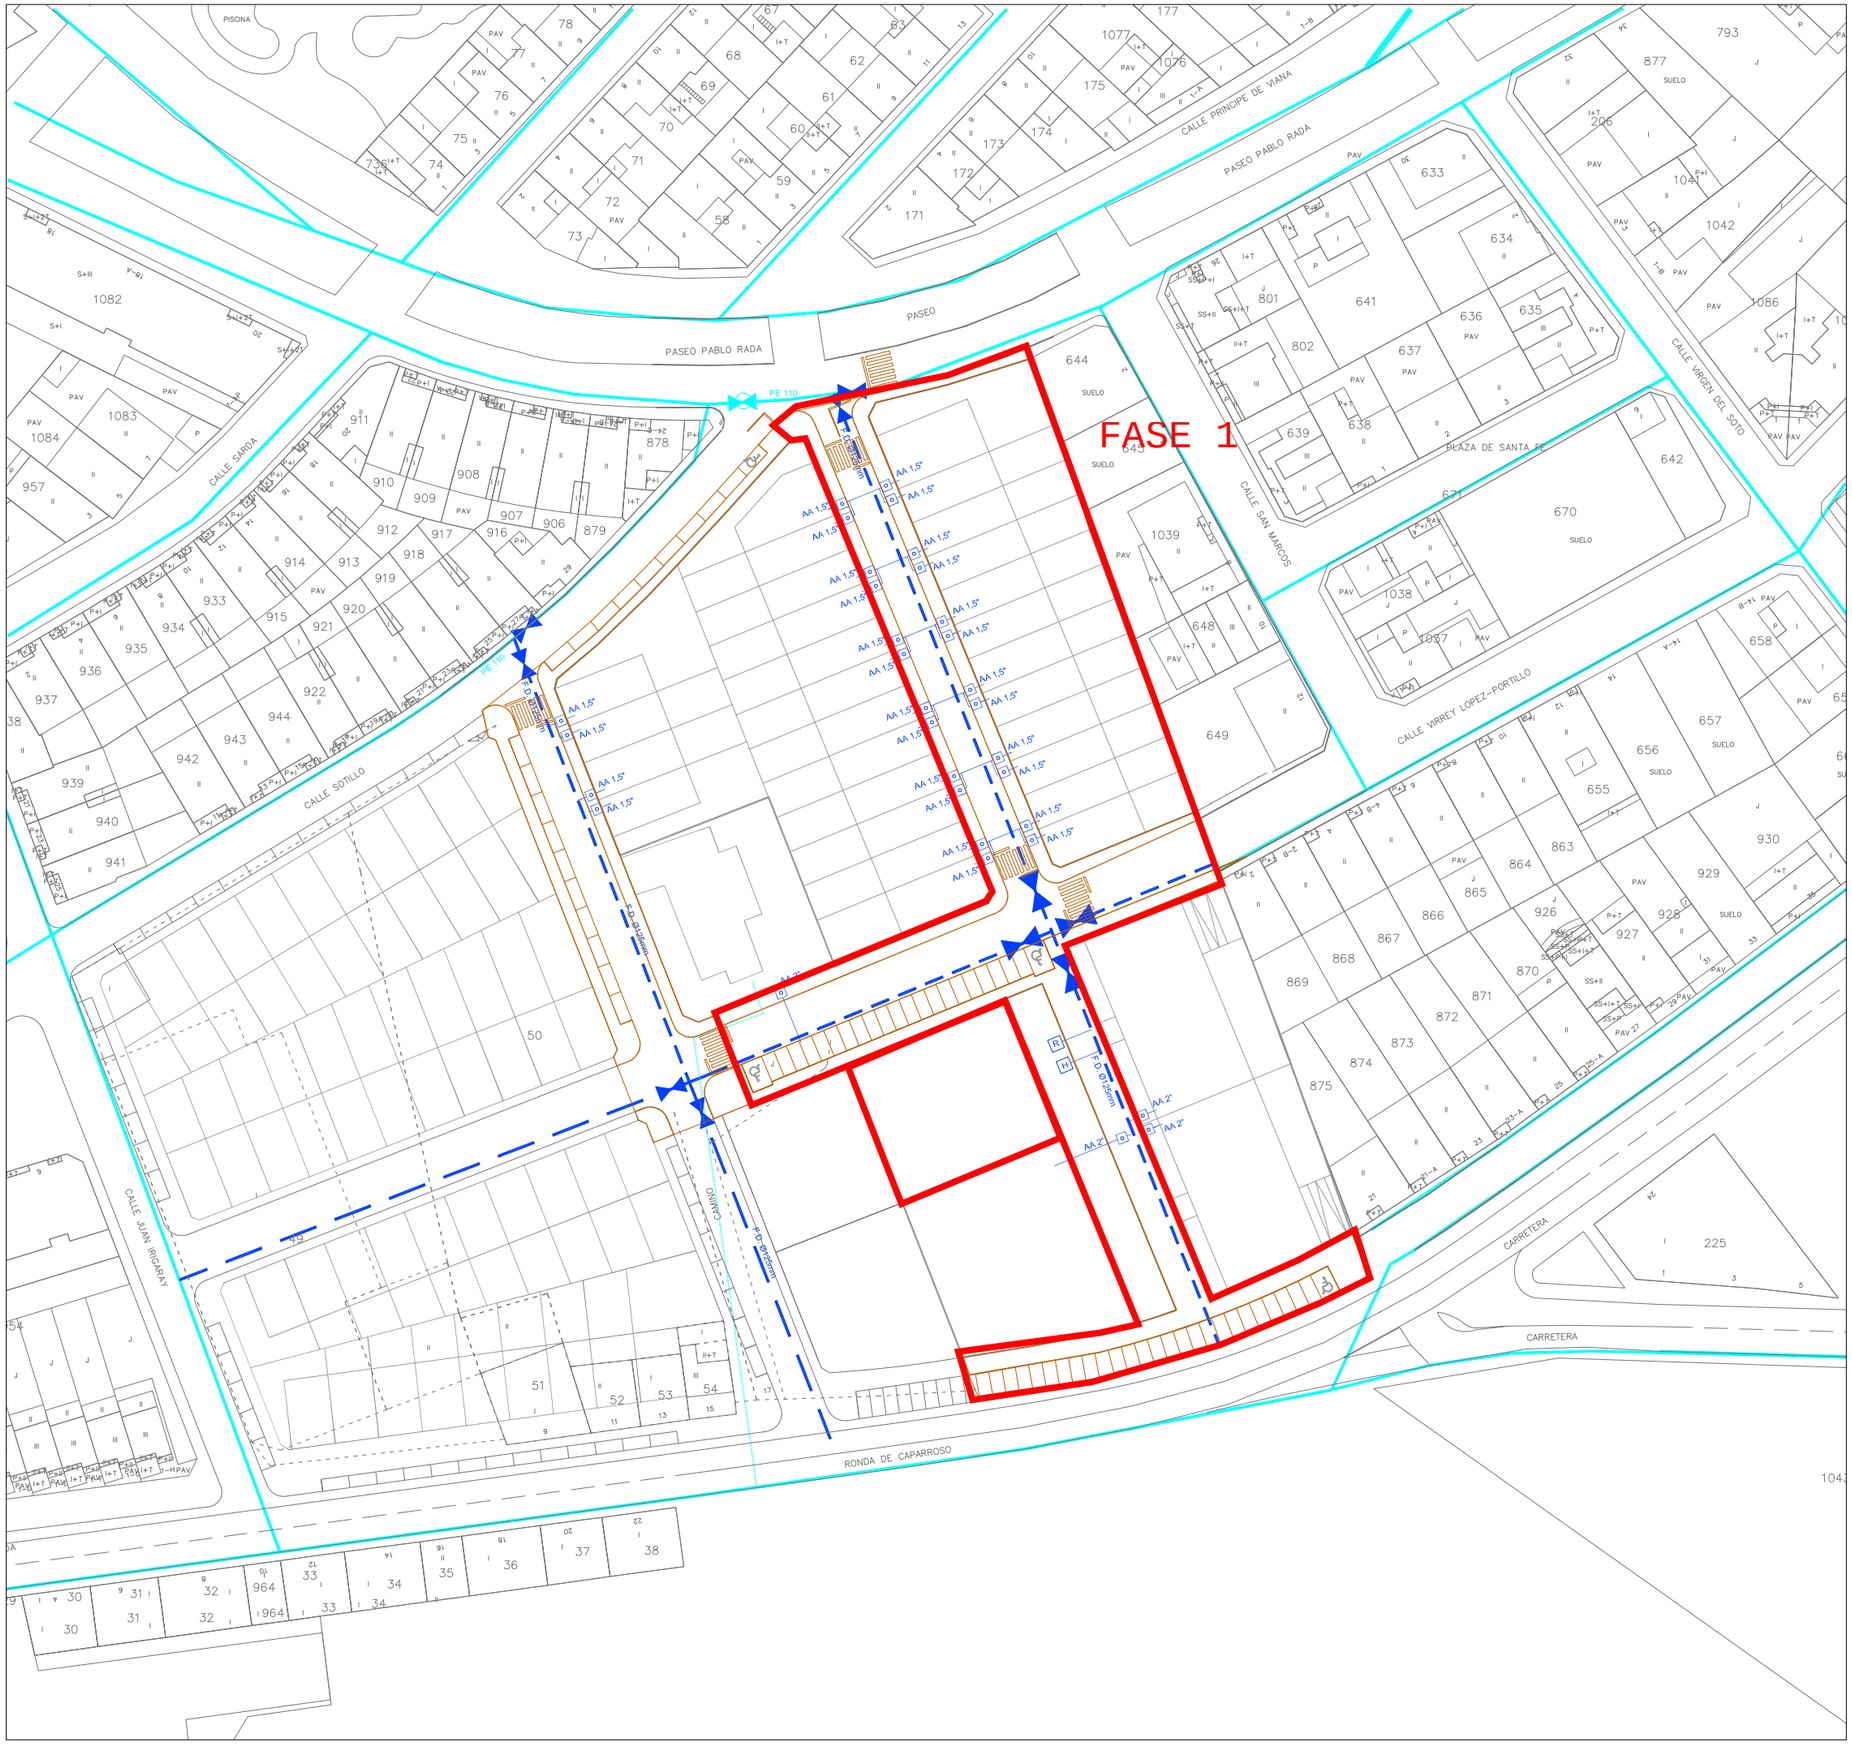

ESQUEMA DE RED DE ABASTECIMIENTO DE AGUA

- RED DE ABASTECIMIENTO DE AGUA EXISTENTE
- ACOMETIDA EXISTENTE A SUSTITUIR
- RED DE ABASTECIMIENTO DE AGUA PREVISTA UER-3
- RED DE ABASTECIMIENTO DE AGUA PROPUESTA

ESQUEMA DE ACOMETIDAS RED DE ABASTECIMIENTO DE AGUA

- ACOMETIDA SIMPLE RED DE ABASTECIMIENTO DE AGUA
- ACOMETIDA DOBLE RED DE ABASTECIMIENTO DE AGUA
- BOCA DE RIEGO
- HIDRANTE DE INCENDIOS

FASE: DOCUMENTO TRAMITABLE. ABRIL 2019

N

PROYECTO DE URBANIZACIÓN DE LA UE-R4 DEL PLAN MUNICIPAL DE CAPARROSO. NAVARRA

INFRAESTRUCTURAS:
RED DE ABASTECIMIENTO DE AGUA, RIEGO E HIDRANTES

INFRAESTRUC.

6.1

escala:
1:1000 A-3

INGENIERO REDACTOR:

Luis Lauroba Olloquiegui
INGENIERIA LAUQUIEGUI

ARQUITECTO COLABORADOR:

José María Arcos Vieira
ASURSI S.L. ASESORES URBANISTAS