


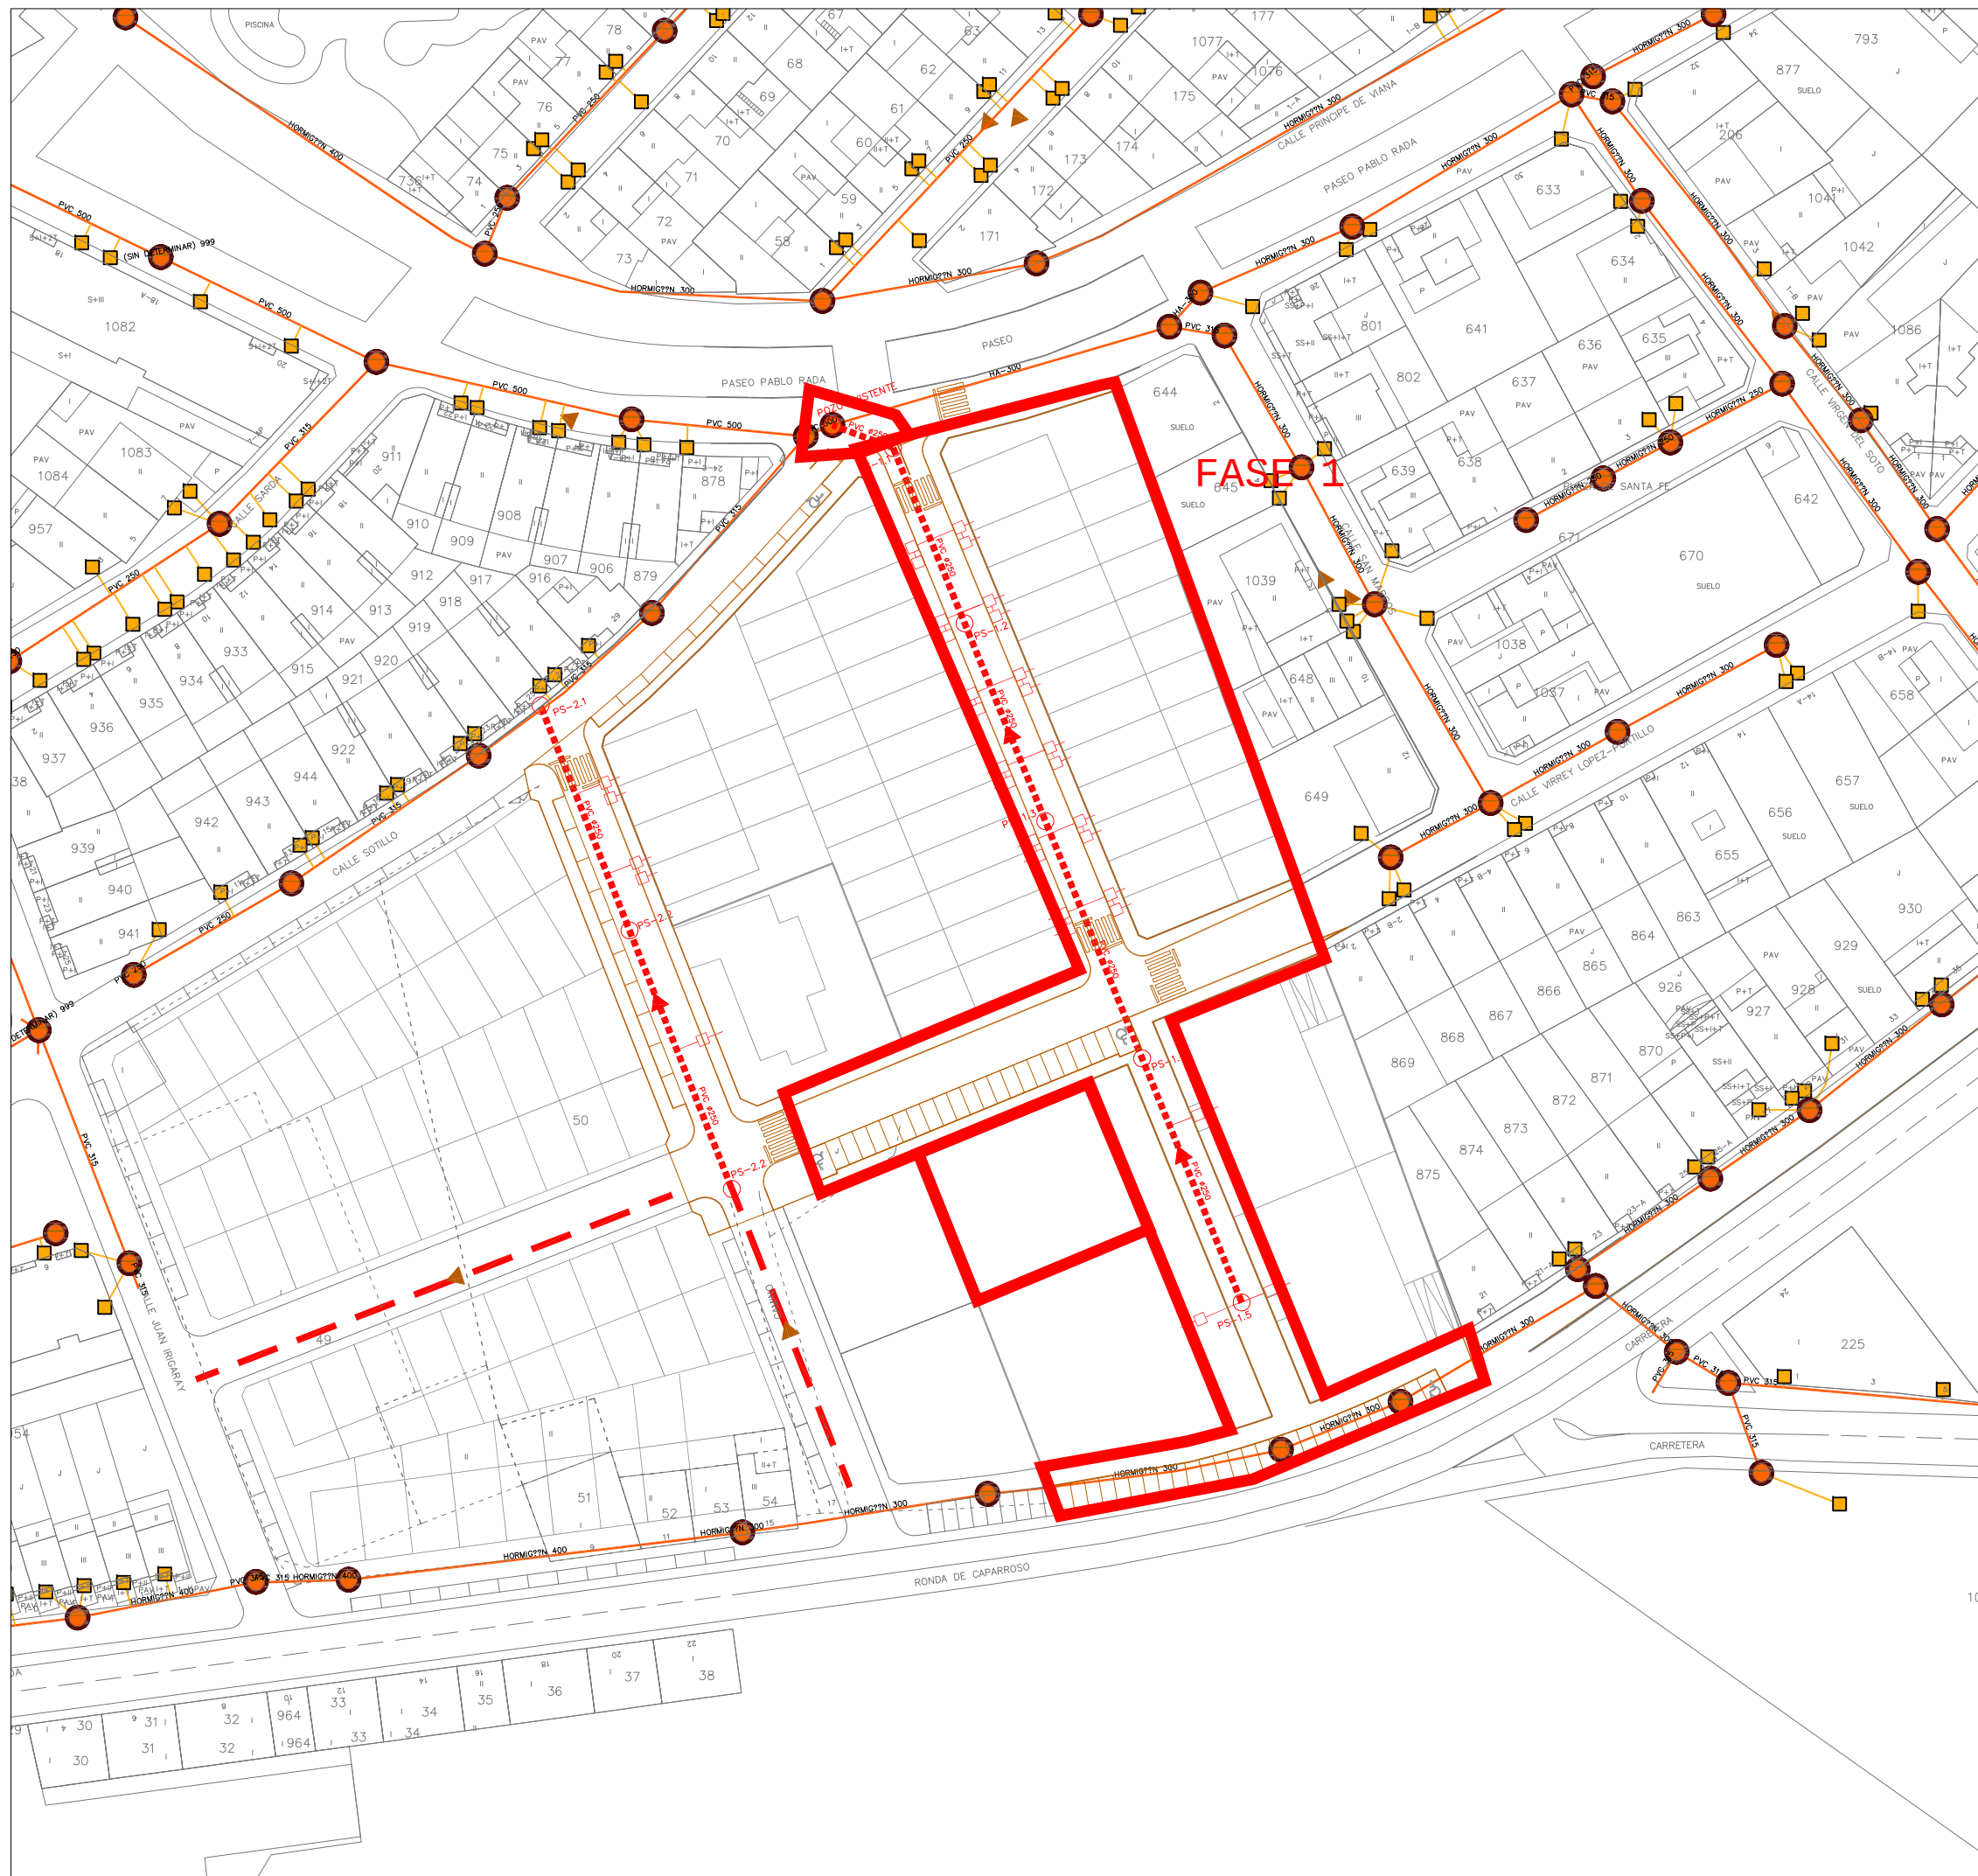

ESQUEMA DE RED DE SANEAMIENTO

- REDES DE SANEAMIENTO EXISTENTE
- REDES DE SANEAMIENTO PREVISTAS UER-3
- RED DE SANEAMIENTO PROPUESTA - FECALES

ESQUEMA DE ACOMETIDAS RED DE SANEAMIENTO

- ACOMETIDAS SIMPLE RED DE SANEAMIENTO FECALES
- ACOMETIDAS DOBLE RED DE SANEAMIENTO FECALES
- SENTIDO DE EVACUACIÓN
- ARQUETA RED DE SANEAMIENTO

FASE: DOCUMENTO TRAMITABLE. ABRIL 2019

PROYECTO DE URBANIZACIÓN DE LA UE-R4 DEL PLAN MUNICIPAL DE CAPARROSO. NAVARRA

INFRAESTRUCTURAS:
RED DE SANEAMIENTO FECALES

INFRAESTRUC.

6.3

escala:
1:1000 A-3

INGENIERO REDACTOR:

ARQUITECTO COLABORADOR:

Luis Lauroba Olloquegui
INGENIERIA LAUQUIEGUI

José María Arcos Vieira
ASURSI S.L. ASESORES URBANISTAS