


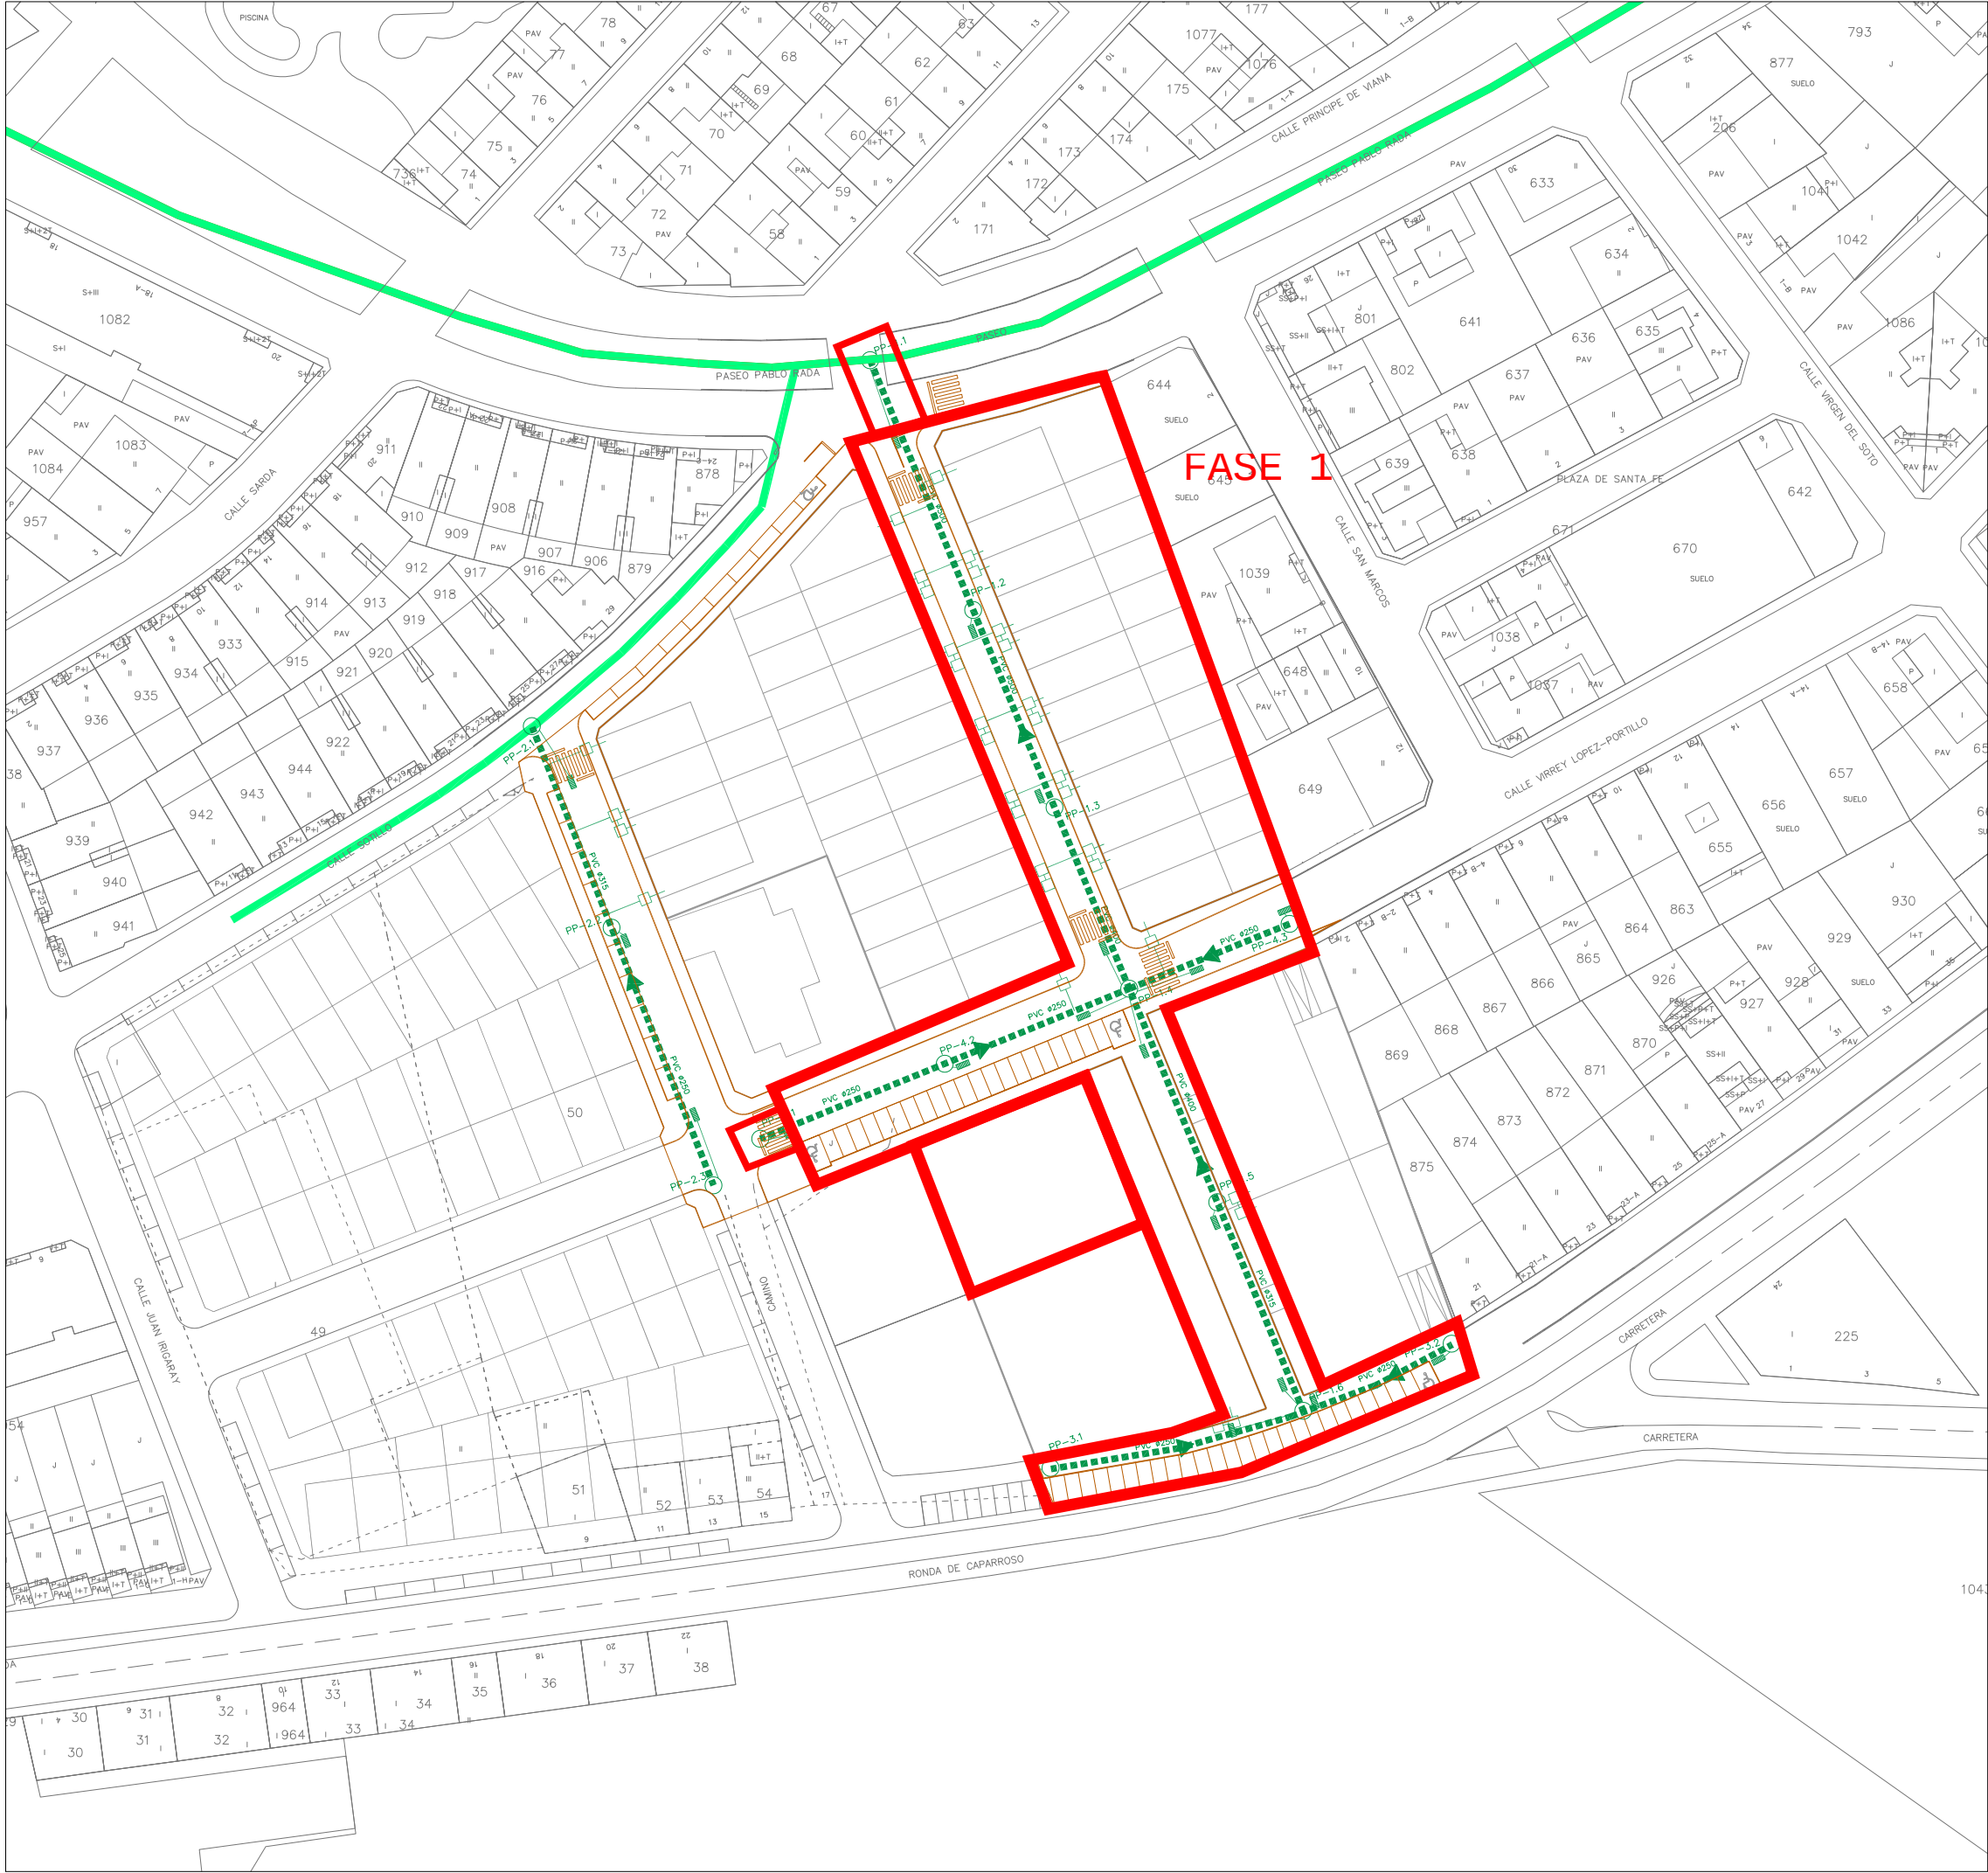

- ESQUEMA DE RED DE SANEAMIENTO

 - REDES DE SANEAMIENTO EXISTENTE
 - REDES DE SANEAMIENTO PREVISTAS UER-3
 - RED DE SANEAMIENTO PROPUESTA - PLUVIALES
- ESQUEMA DE ACOMETIDAS RED DE SANEAMIENTO

 - ACOMETIDAS SIMPLE RED DE SANEAMIENTO PLUVIALES
 - ACOMETIDAS DOBLE RED DE SANEAMIENTO PLUVIALES
 - SENTIDO DE EVACUACIÓN
 - ARQUETA RED DE SANEAMIENTO
 - SUMIDERO

FASE: DOCUMENTO TRAMITABLE. ABRIL 2019

PROYECTO DE URBANIZACIÓN DE LA
UE-R4 DEL PLAN MUNICIPAL DE
CAPARROSO. NAVARRA

INFRAESTRUC.

6.6

escala:
1:1000 A-3

INGENIERO REDACTOR:

ARQUITECTO COLABORADOR:

Luis Lauroba Olloquiegui
INGENIERIA LAUQUIEGUI

José María Arcos Vieira
ASURSI S.L. ASESORES URBANISTAS