


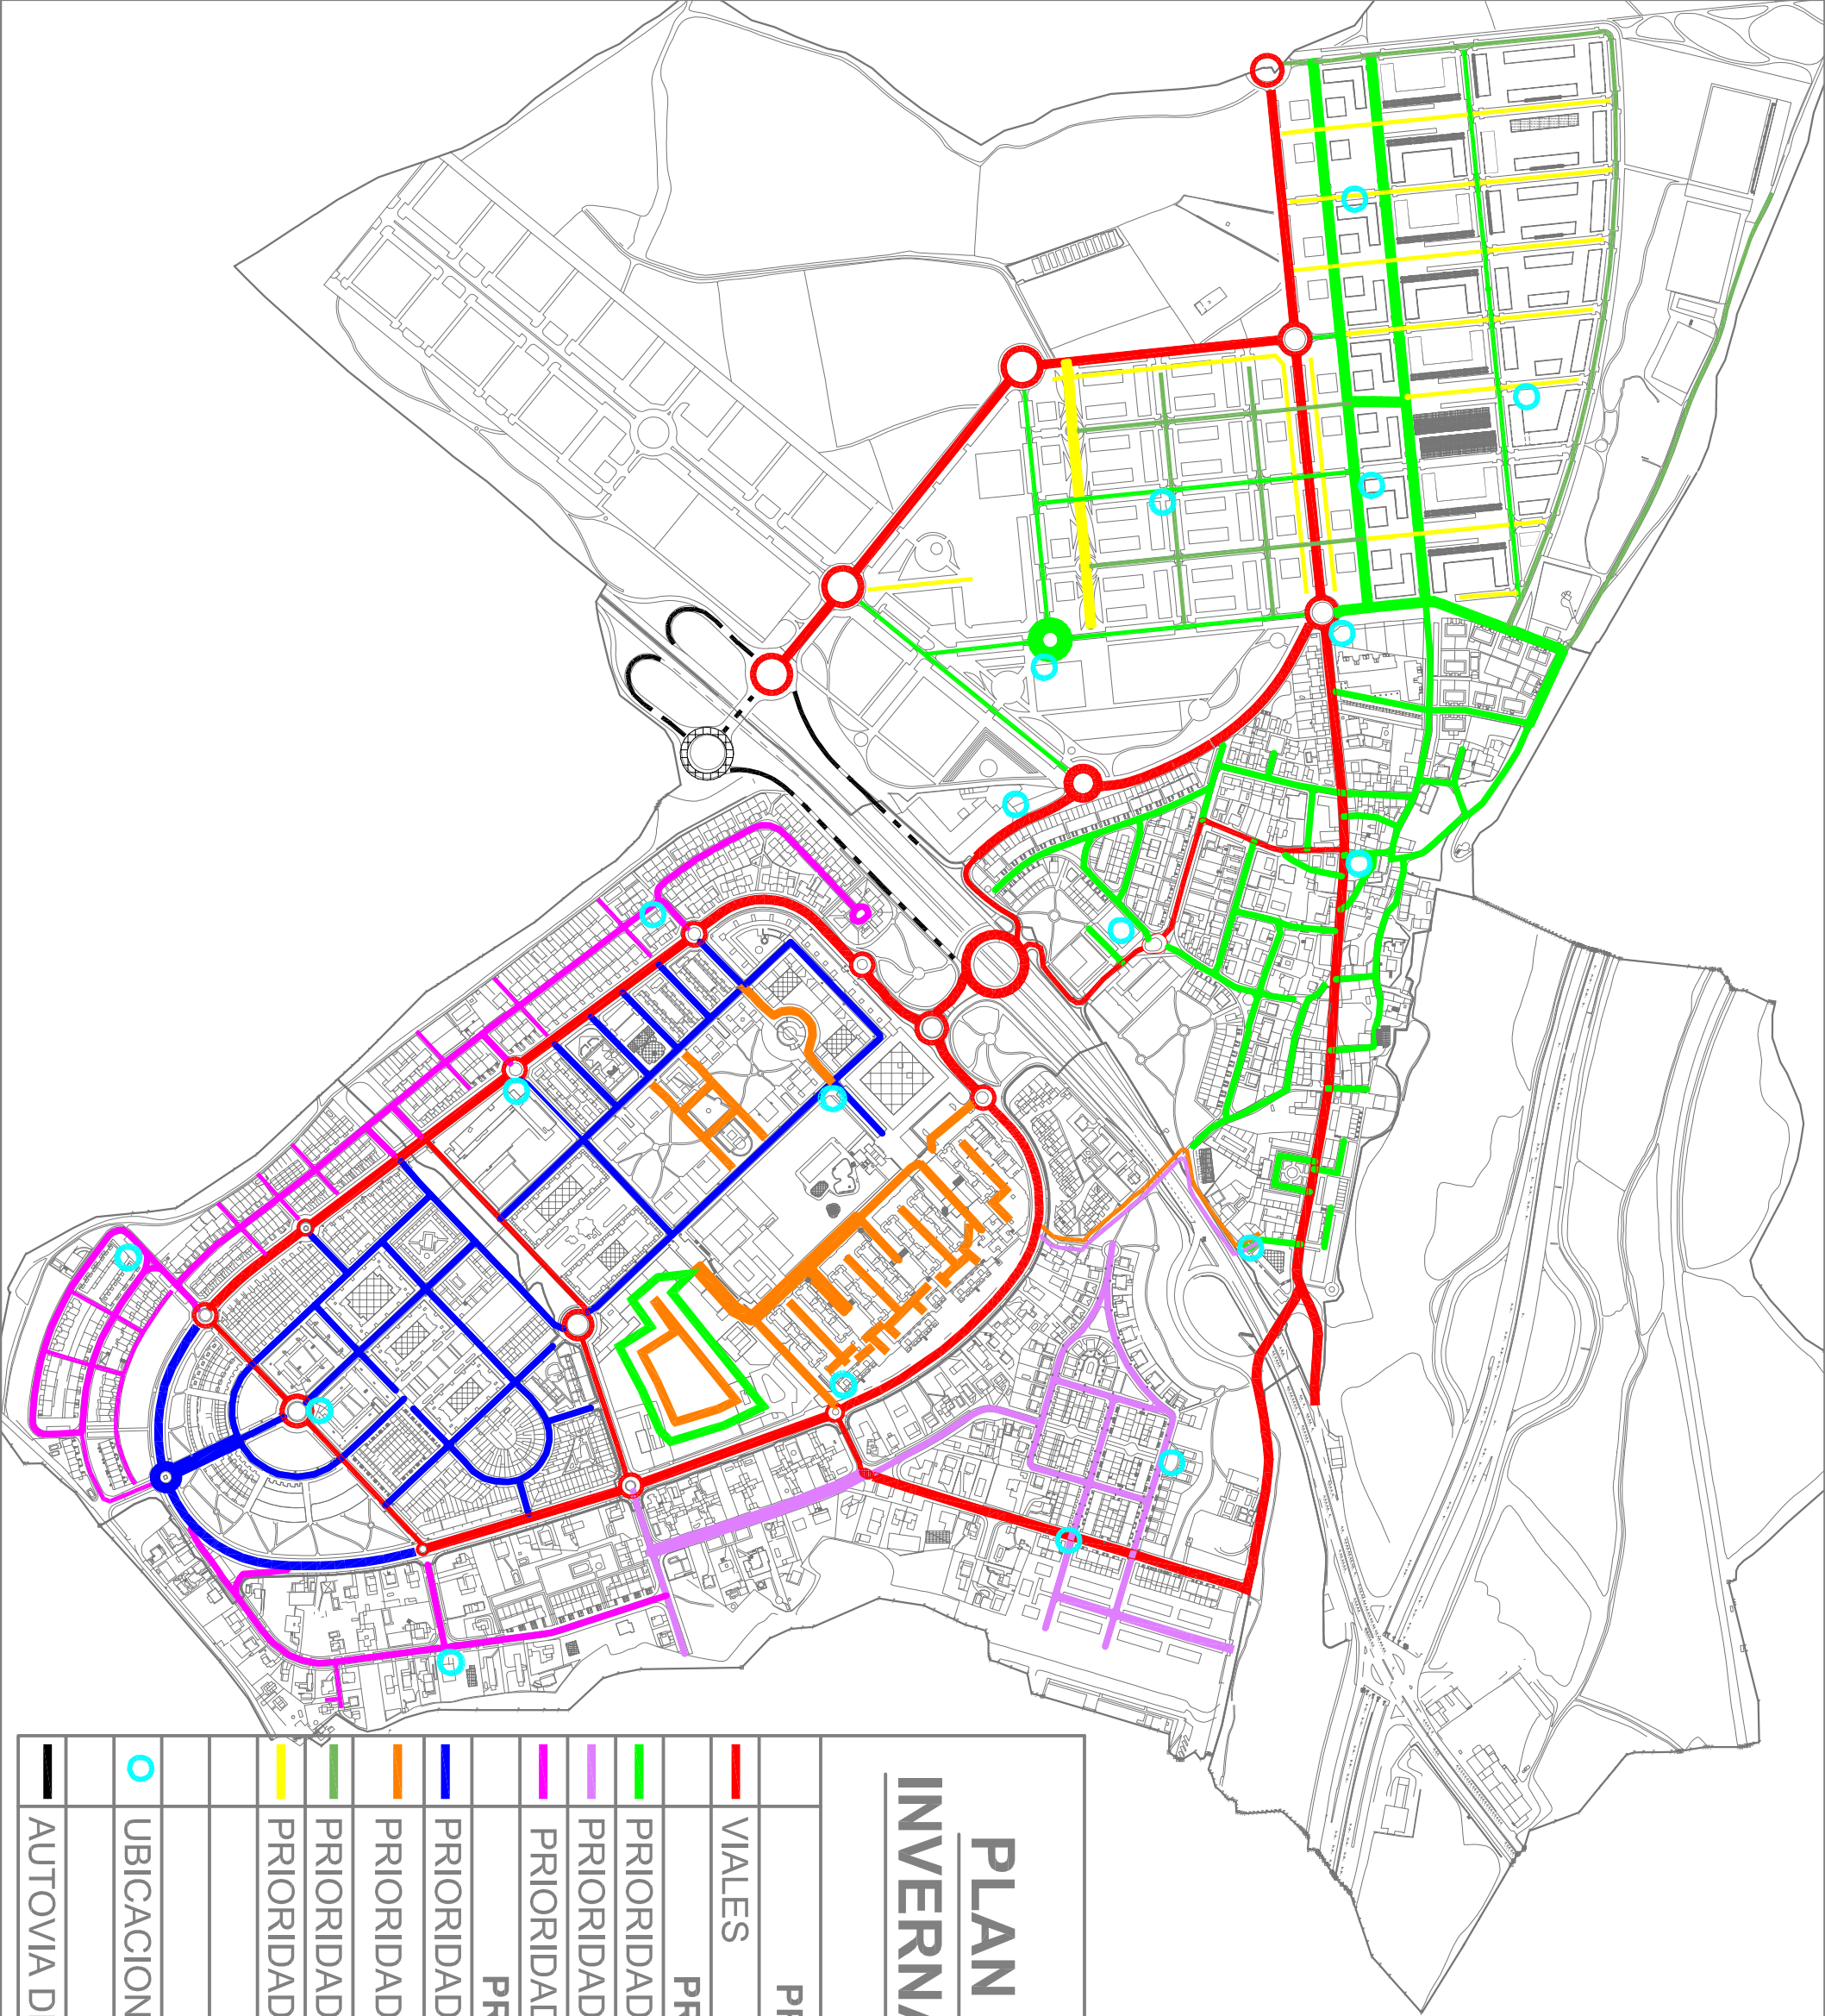

PLAN DE VIABILIDAD

INVERNAL ZIZUR MAYOR

PRIORIDAD 1	
VIALES	
PRIORIDAD 2	
PRIORIDAD 2 FASE 1	
PRIORIDAD 2 FASE 2	
PRIORIDAD 2 FASE 3	
PRIORIDAD 3	
PRIORIDAD 3 VIALES	
PRIORIDAD 3 Z. PEATONALES	
PRIORIDAD 3 VIALES	
PRIORIDAD 3 Z. PEATONALES	
UBICACION DE FUNDENTES	
AUTOVIA DEL CAMINO S.A.	