


PLAZA MORONDO ZONA ROJA

ESCALERAS DE ACCESO A PLAZA MORONDO


ETRS-89
42º 50' 45,12" N
1º 44' 15,14" W
UTM x: 603.159
30N y:4.744.472
Imágenes y Mapas de fondo
• Catastro + Ortofoto 1:5.000
Búsquedas
CALLE CONCEJO DE GUENDES
CALLE CONCEJO DE GA
CALLE CONCEJO DE ATONDO
CALLE CONCEJO DE ARRIVO
CALLE CONCEJO DE ARRIBA
CALLE CONCEJO DE ARRIBA
CALLE CONCEJO DE ARRIBA

ZONAS A LIMPIAR, ACCESOS ZUASTI- PALACIO Y ZUASTI- LARRACHE

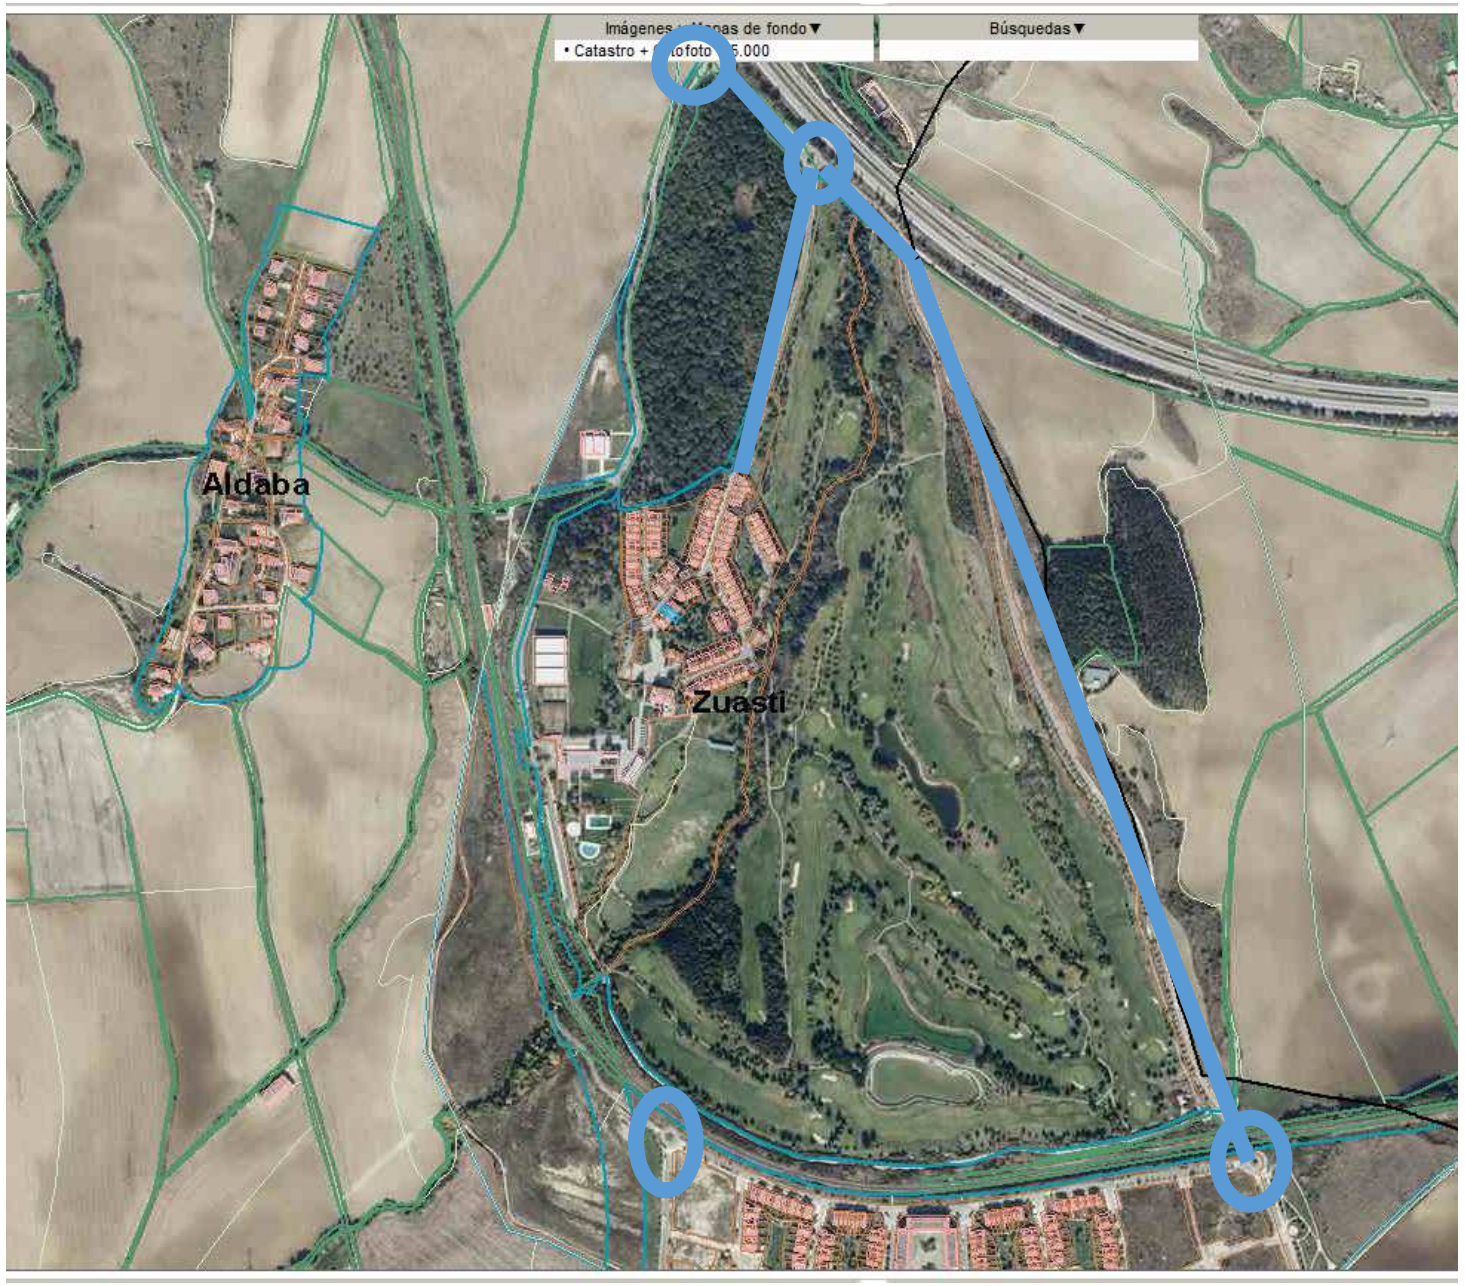

ZONA DE A LIMPIAR, DESDE LA ROTONDA DEL OLIVO

LI