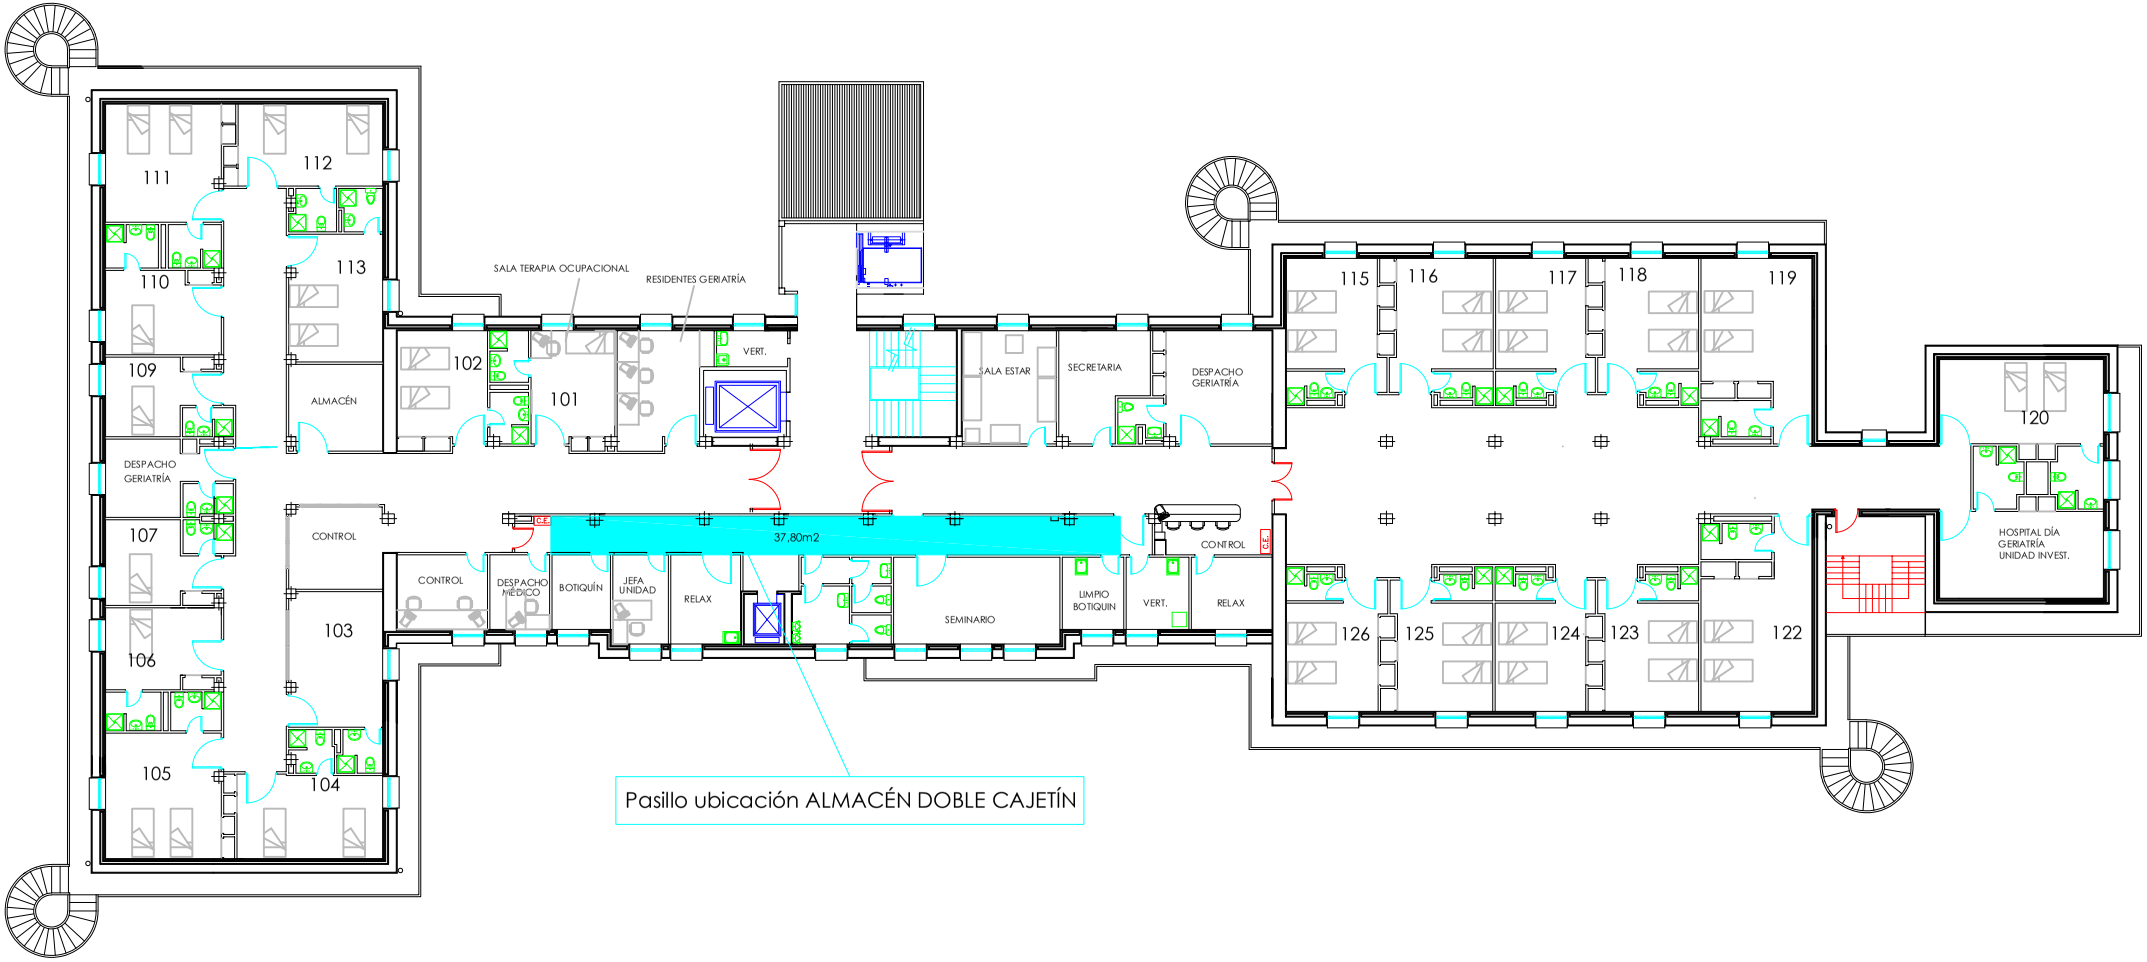

COMPLEJO HOSPITALARIO DE NAVARRA

GOBIERNO DE NAVARRA
SNS-OSASUNBIDEA

UNIDAD A

EDIFICIO: PABELLÓN E			ESCALA: DIN 4 1:350 / 3 / 2
PLANTA: PRIMERA	DIRECCION:	PROYECTO: UBICACIÓN ALMACÉN DOBLE CAJETÍN	
Ref. CAD:	Num. de planos	FECHA:	PROYECTADO POR:

PLANO: 01

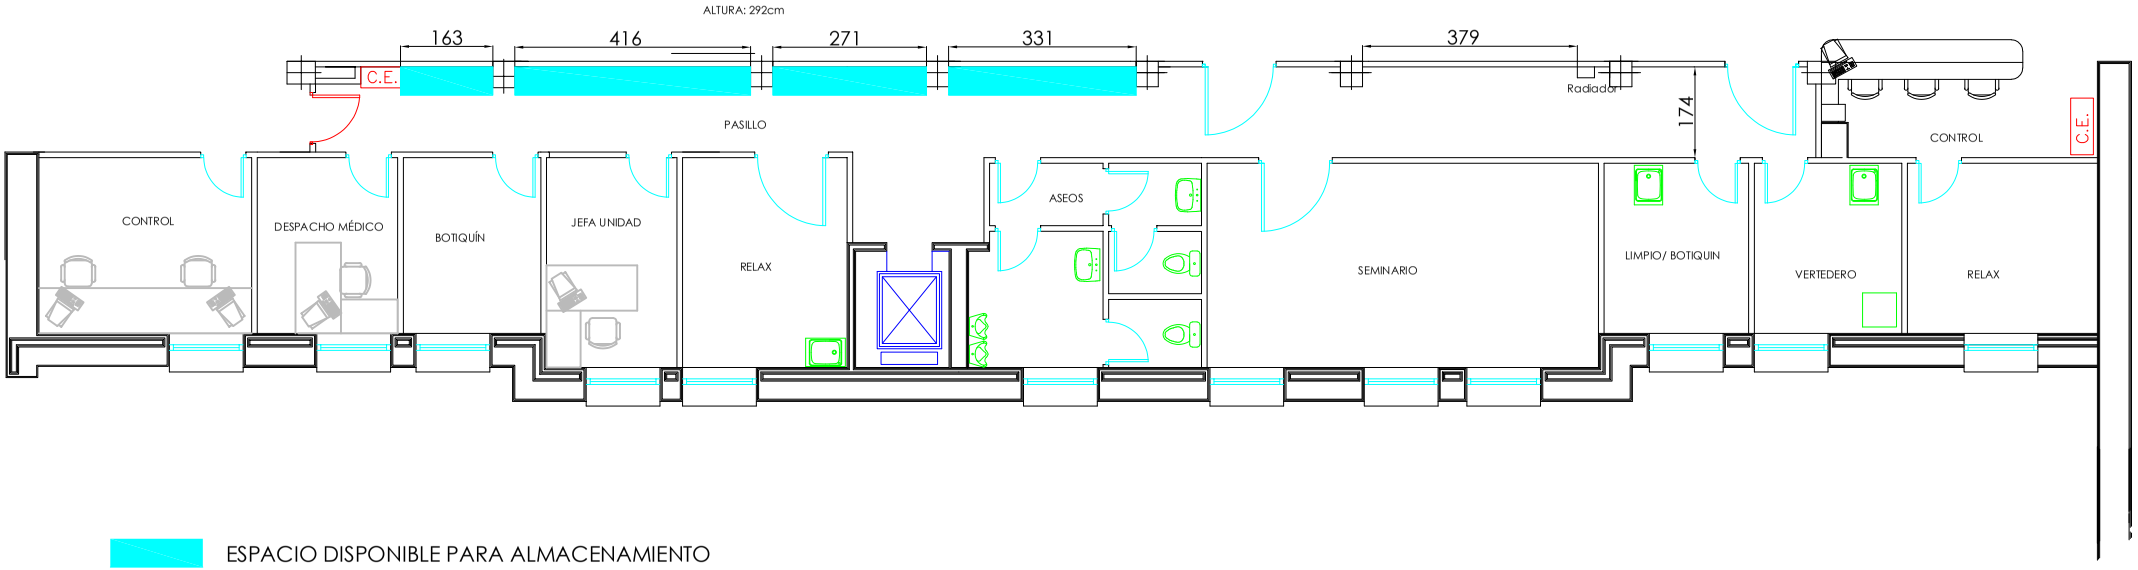

ESPACIO DISPONIBLE PARA ALMACENAMIENTO

COMPLEJO HOSPITALARIO DE NAVARRA

GOBIERNO DE NAVARRA
SNS-OSASUNBIDEA

UNIDAD A

EDIFICIO: PABELLÓN E

PLANTA: PRIMERA

DIRECCION:

PROYECTO: ESPACIO DISPONIBLE ALMACÉN DOBLE CAJETÍN

ESCALA: DIN 4 1:150 3 2

Ref. CAD:

Num. de planos

FECHA:

PROYECTADO POR:

PLANO: 02

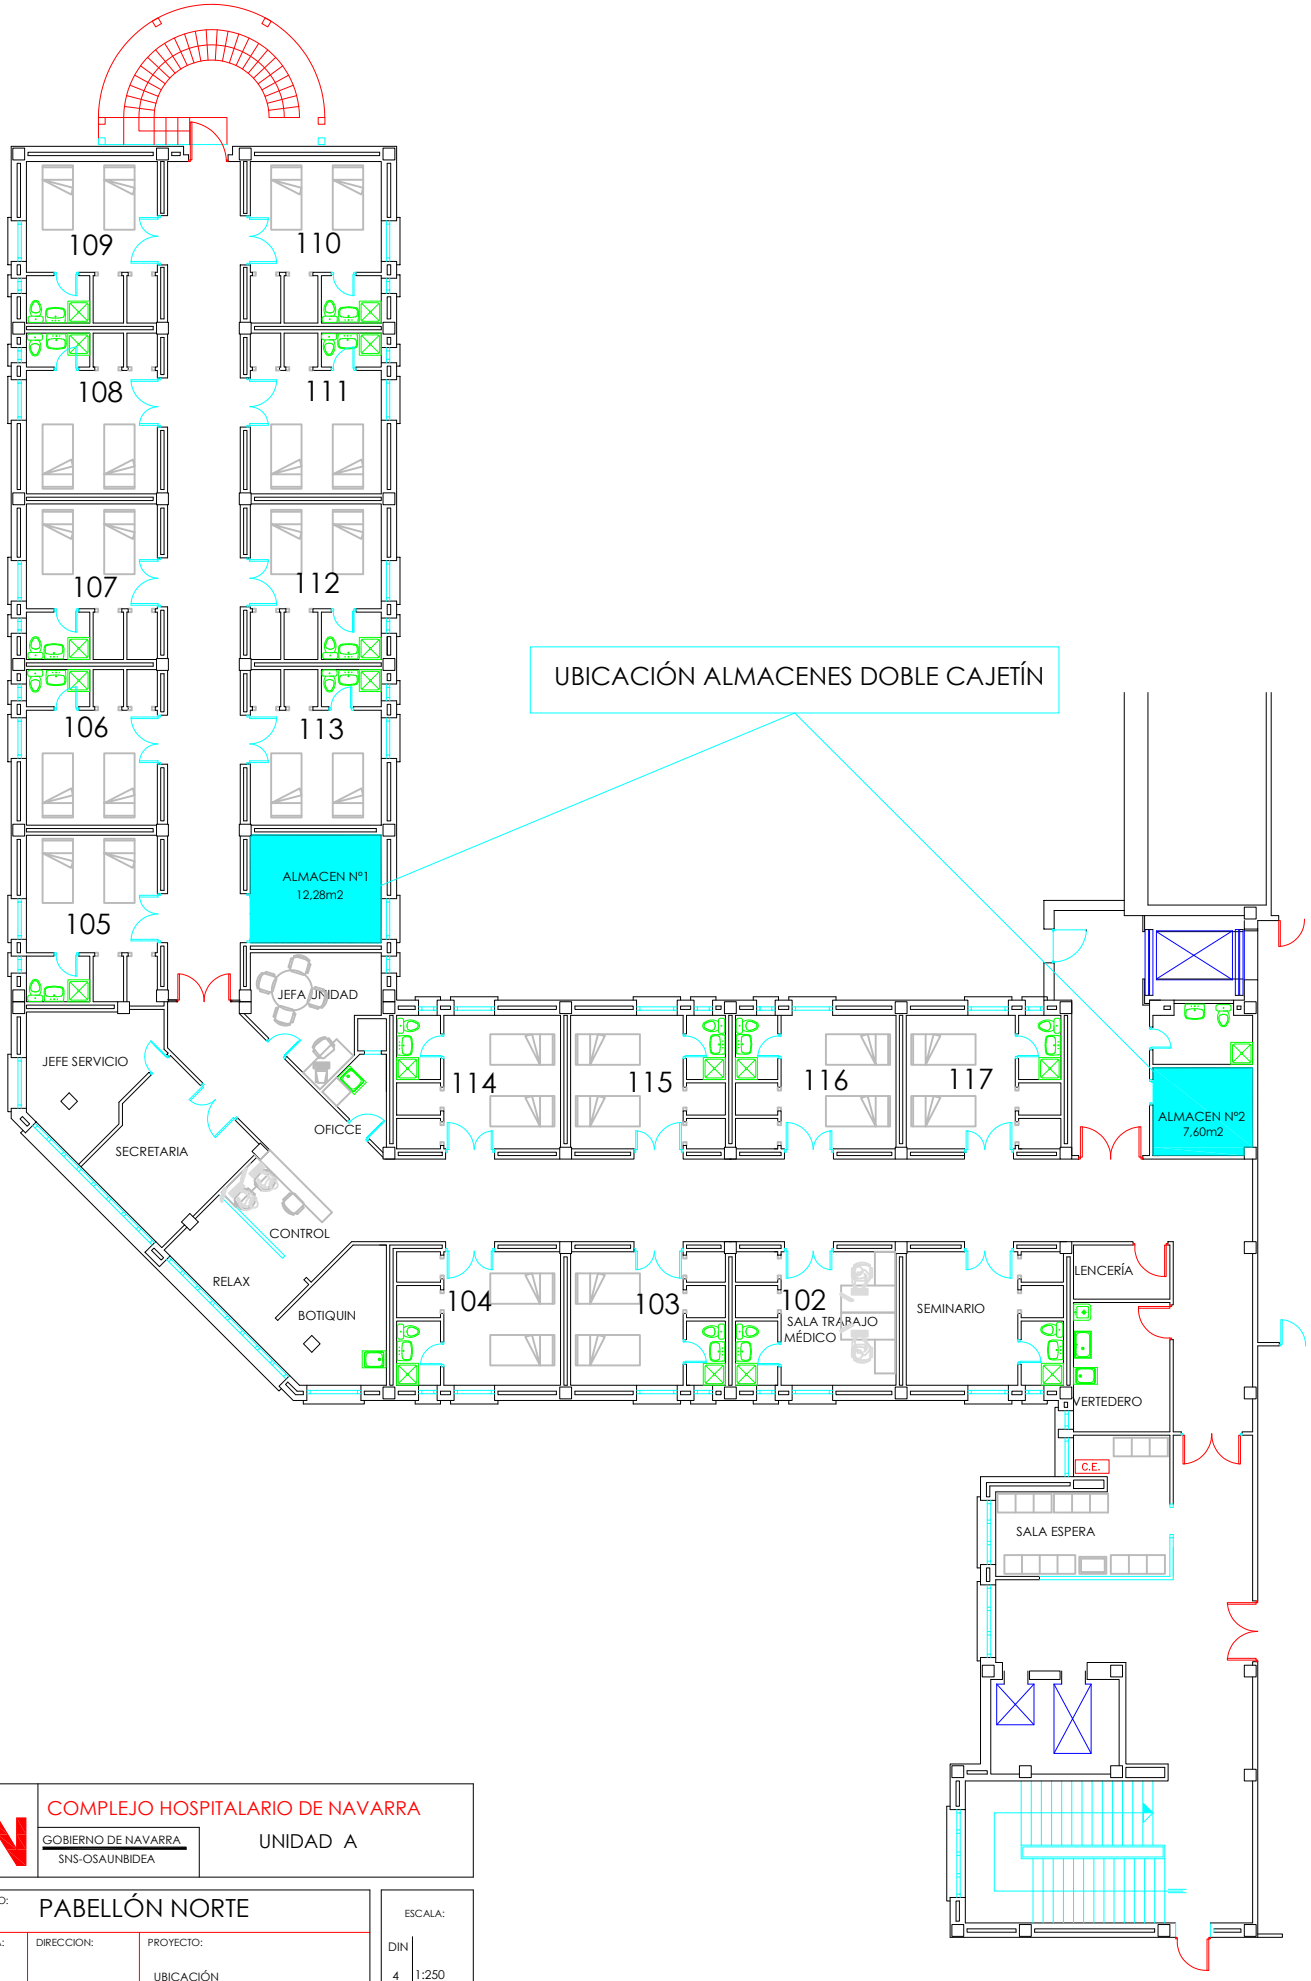

COMPLEJO HOSPITALARIO DE NAVARRA

GOBIERNO DE NAVARRA
SNS-OSAUNBIDEA

UNIDAD A

EDIFICIO: PABELLÓN NORTE

PLANTA:	DIRECCION:	PROYECTO:
PRIMERA		UBICACIÓN ALMACÉN DOBLE CAJETÍN

Ref. CAD:	Num. de planos	FECHA:	PROYECTADO POR:

ESCALA:

DIN

4	1:250
3	
2	

PLANO: 03

ALMACEN Nº1

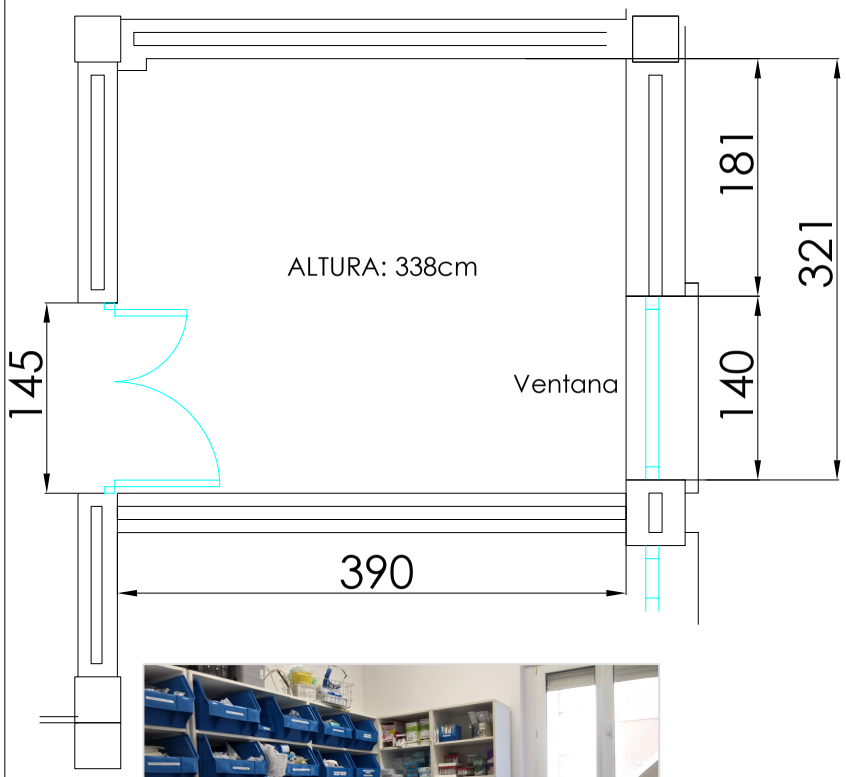



ALMACEN Nº2

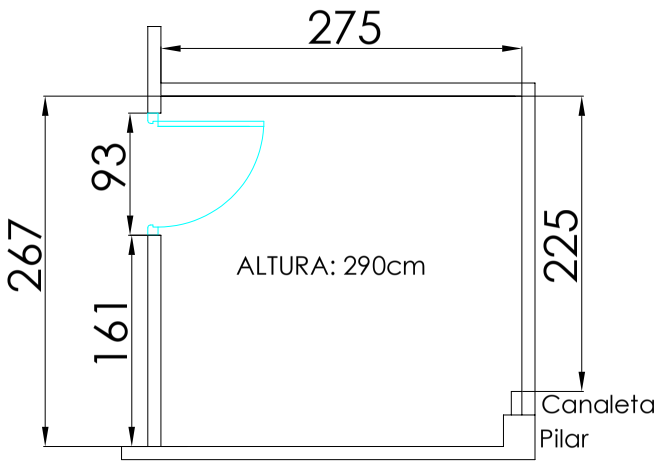



COMPLEJO HOSPITALARIO DE NAVARRA

GOBIERNO DE NAVARRA
SNS-OSASUNBIDEA

UNIDAD A

EDIFICIO: PABELLÓN NORTE

PLANTA: PRIMERA

DIRECCION:

PROYECTO: ESPACIO DISPONIBLE ALMACÉN DOBLE CAJETÍN

ESCALA: DIN 4 1:70 3 2

Ref. CAD:

Num. de planos

FECHA:

PROYECTADO POR:

PLANO: 04

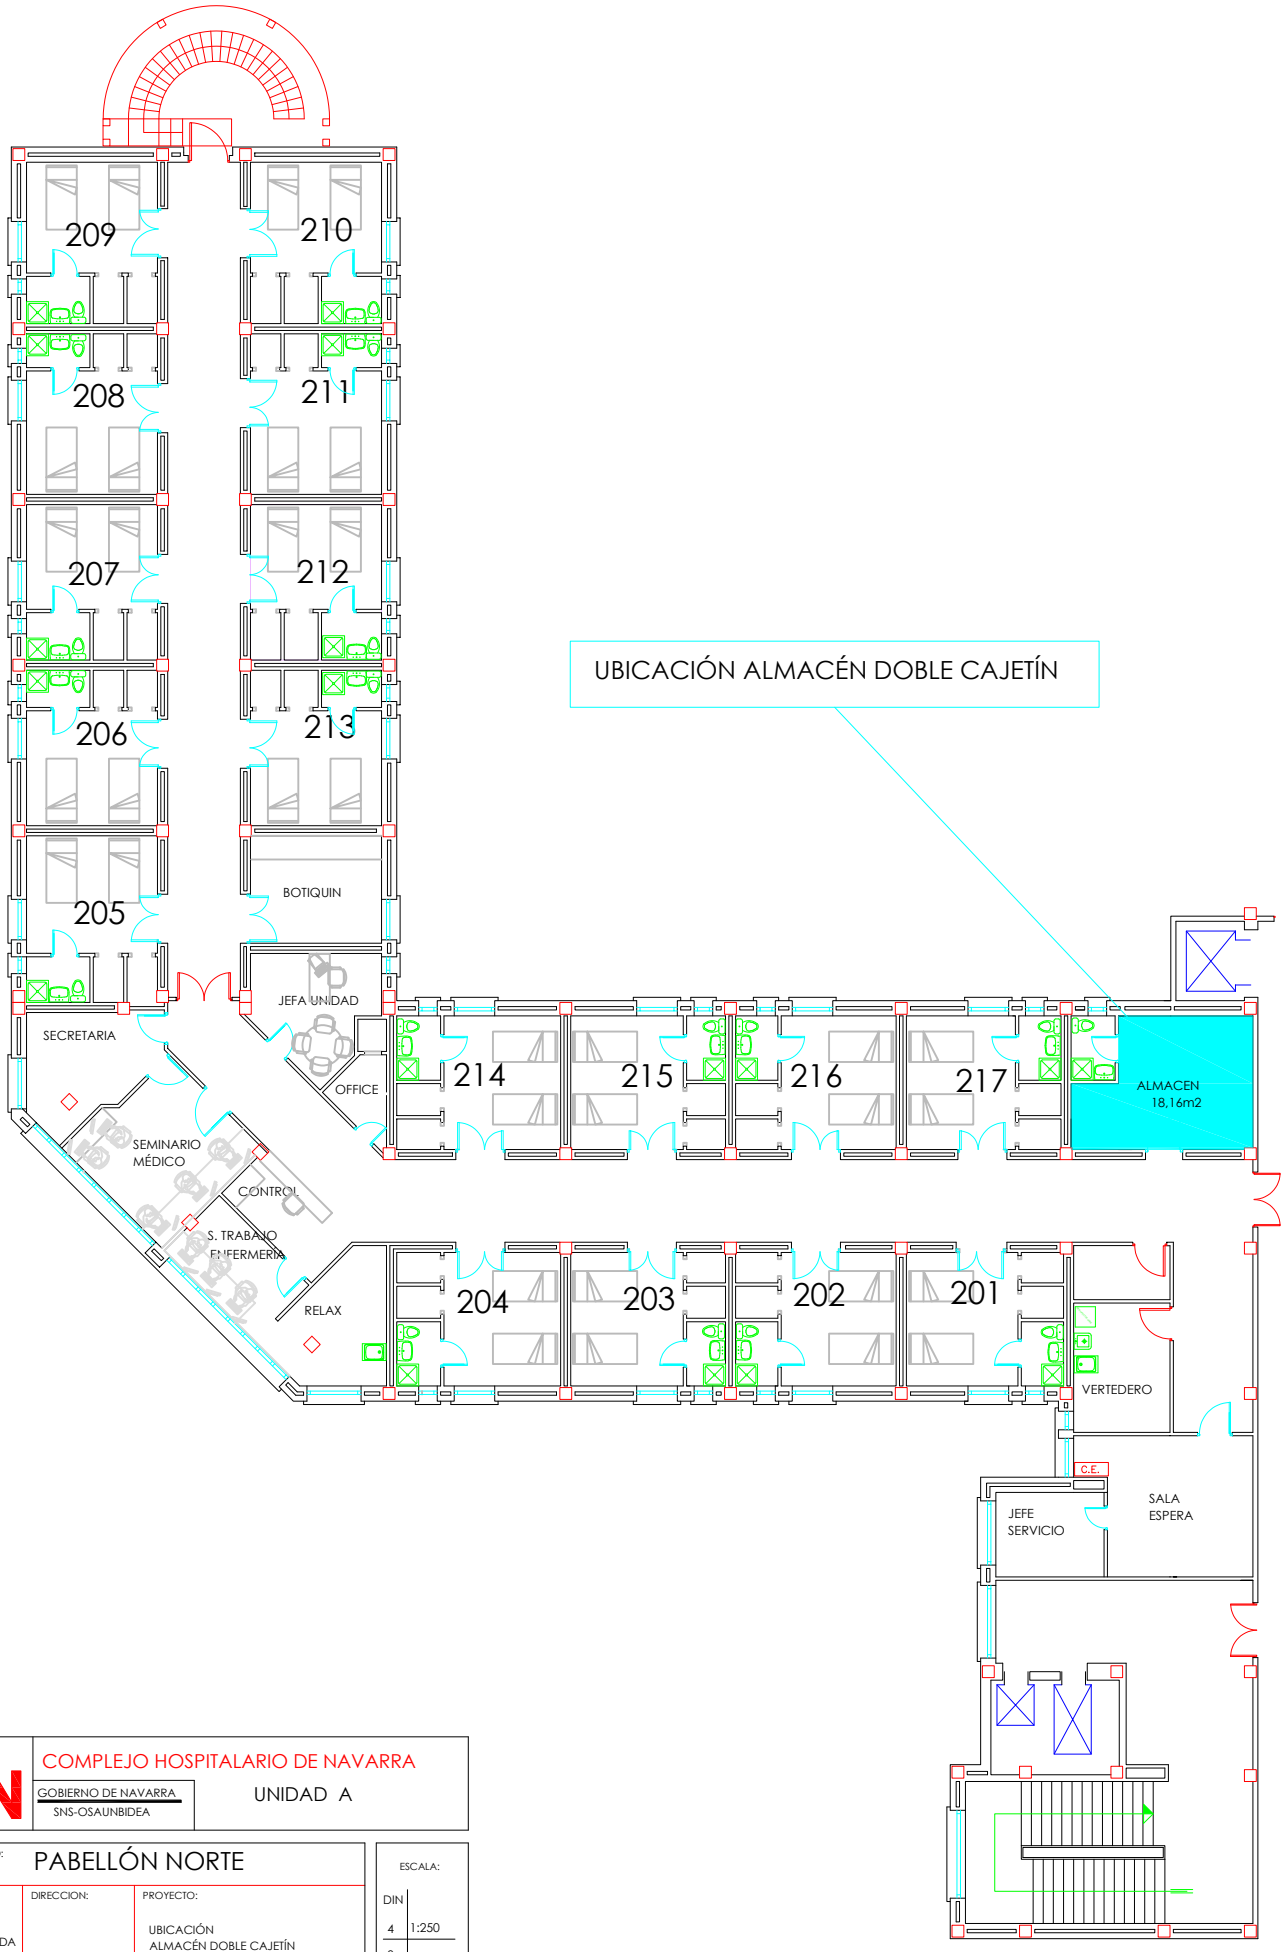

COMPLEJO HOSPITALARIO DE NAVARRA

GOBIERNO DE NAVARRA
SNS-OSAUNBIDEA

UNIDAD A

EDIFICIO: PABELLÓN NORTE

PLANTA:	DIRECCION:	PROYECTO:
SEGUNDA		UBICACIÓN ALMACÉN DOBLE CAJETÍN

ESCALA:

DIN	
4	1:250
3	
2	

Ref. CAD:	Num. de planos	FECHA:	PROYECTADO POR:

PLANO: 05



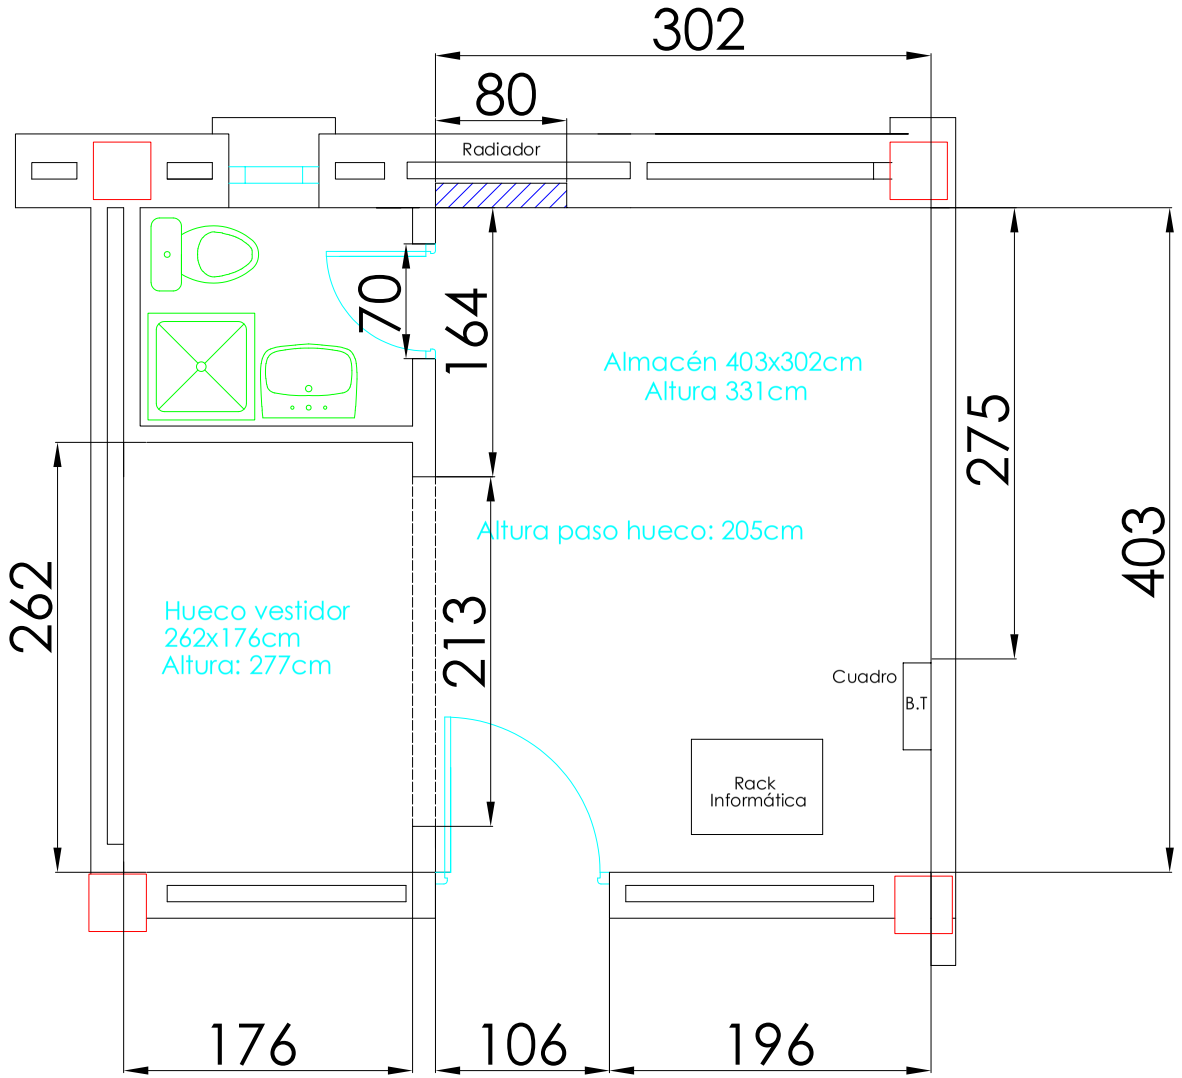



COMPLEJO HOSPITALARIO DE NAVARRA

GOBIERNO DE NAVARRA
SNS-OSASUNBIDEA

UNIDAD A

EDIFICIO: PABELLÓN NORTE

PLANTA: SEGUNDA

DIRECCION:

PROYECTO: ESPACIO DISPONIBLE
ALMACÉN DOBLE CAJETÍN

ESCALA: DIN 4 1:50 3 2

Ref. CAD:

Num. de planos

FECHA:

PROYECTADO POR:

PLANO: 06



COMPLEJO HOSPITALARIO DE NAVARRA

GOBIERNO DE NAVARRA
SNS-OSAUNBIDEA

UNIDAD A

EDIFICIO: PABELLÓN NORTE

PLANTA:	DIRECCION:	PROYECTO:
TERCERA		UBICACIÓN ALMACÉN DOBLE CAJETÍN

ESCALA:

DIN

4	1:250
3	
2	

Ref. CAD:	Num. de planos	FECHA:	PROYECTADO POR:

PLANO: 07

ALMACEN Nº1

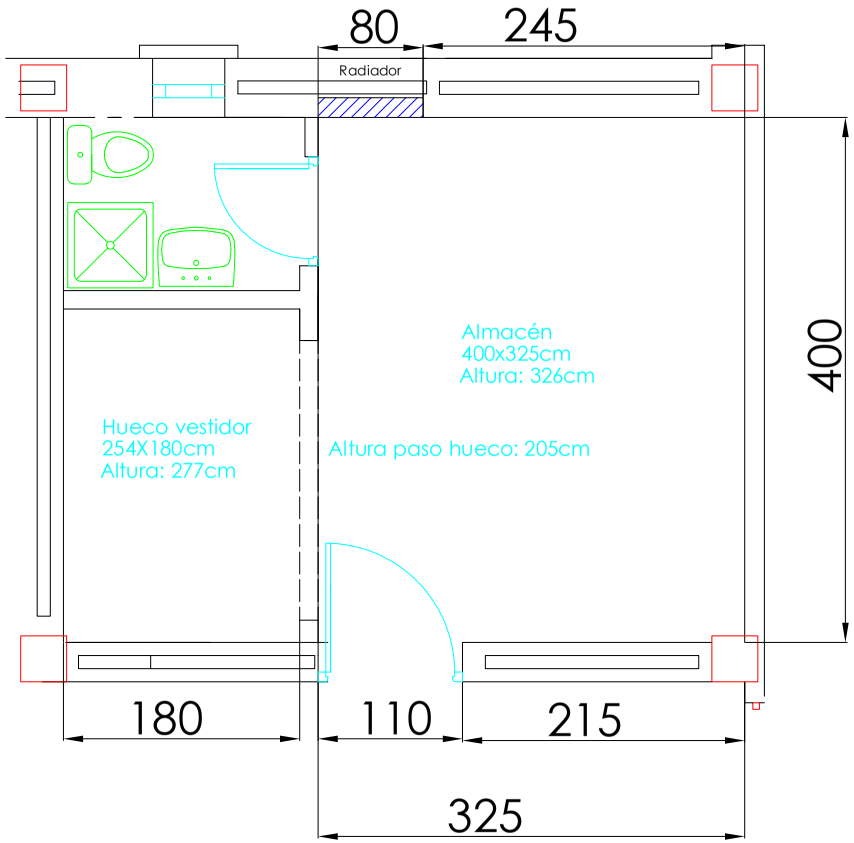

ALMACEN Nº2

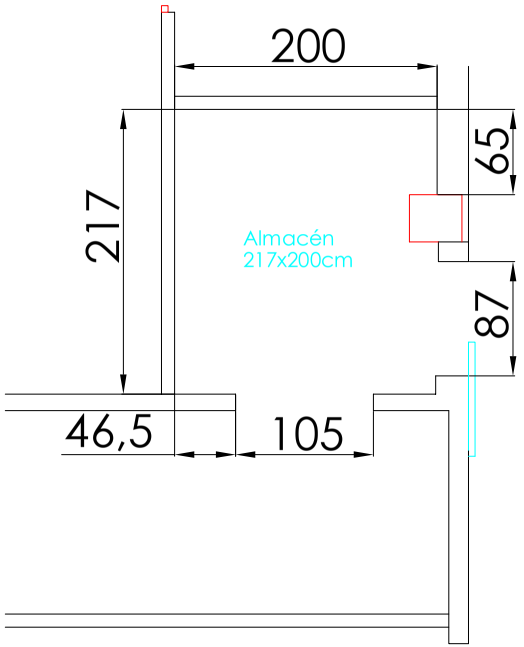

COMPLEJO HOSPITALARIO DE NAVARRA

GOBIERNO DE NAVARRA
SNS-OSASUNBIDEA

UNIDAD A

EDIFICIO: PABELLÓN NORTE			ESCALA: DIN 4 1:70 3 2
PLANTA: TERCERA	DIRECCION:	PROYECTO: ESPACIO DISPONIBLE ALMACÉN DOBLE CAJETÍN	
Ref. CAD:	Num. de planos	FECHA:	PROYECTADO POR:

PLANO: 08

.\Fotos\Almacén Farmacia.JPG

ALMACÉN FARMACIA
15,06 m2

QUIRÓFANO INFANTIL Nº 1

CUARTO SUCIO

SUCIO

ANTEQUIRÓFANO 1

DESPACHO ANESTESIA

QUIRÓFANO INFANTIL Nº 2

DESPACHO ANESTESIA

ANTEQUIRÓFANO 2

JEFA UNIDAD

VERTEDERO

PASILLO

ALMACÉN YESOS
6,67 m2

.\Fotos\Almacén Yesos.JPG

.\Fotos\Almacén pasillo.JPG

.\Fotos\Almacén pasillo 2.JPG



RELAX

.\Fotos\Almacén URPA.JPG

URPA INFANTIL

VESTUARIO MASCULINO

VESTUARIO FEMENINO

ALMACÉN COBERTURA
4,70 m2

LIMPIEZA
3,33 m2

ALMACÉN ACESORIOS
16,04 m2

.\Fotos\Almacén accesorios 2.JPG



SALA ACOMPAÑAMIENTO

SALA INFORMACIÓN

INSTALACIONES

COMPLEJO HOSPITALARIO DE NAVARRA

GOBIERNO DE NAVARRA
SNS-OSASUNBIDEA

UNIDAD A

EDIFICIO: QUIRÓFANO INFANTIL

PLANTA: SEGUNDA

DIRECCION:

PROYECTO: UBICACIÓN ALMACENES DOBLE CAJETÍN

ESCALA: DIN 4 1:150 3 2

Ref. CAD:

Num. de planos

FECHA:

PROYECTADO POR:

PLANO: 09

ALMACEN Nº1
FARMACIA

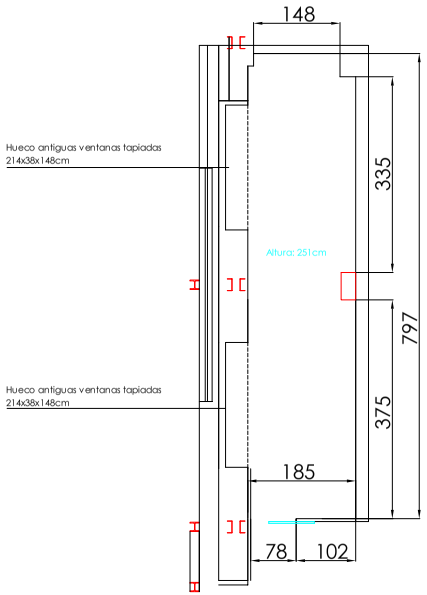

ALMACEN Nº2
ANTEQUIRÓFANO 1

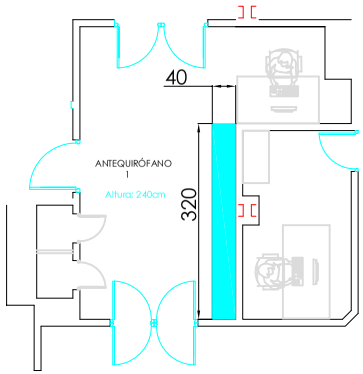

ALMACEN Nº3
ANTEQUIRÓFANO 2

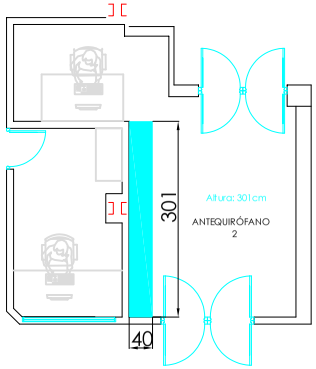

ALMACEN Nº4
ALMACEN YESOS

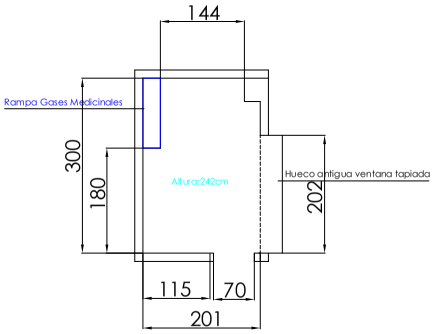

ALMACEN Nº5
PASILLO

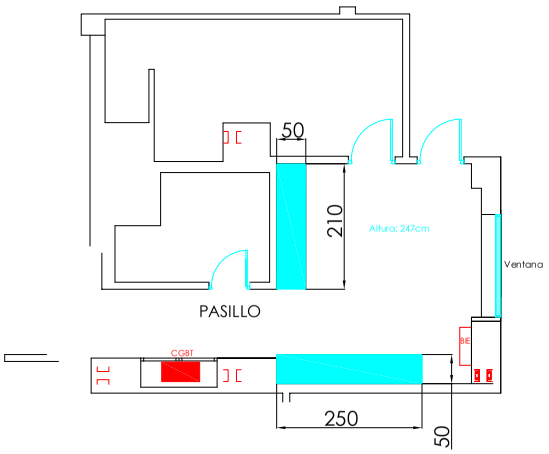

ALMACEN Nº6
URPA INFANTIL

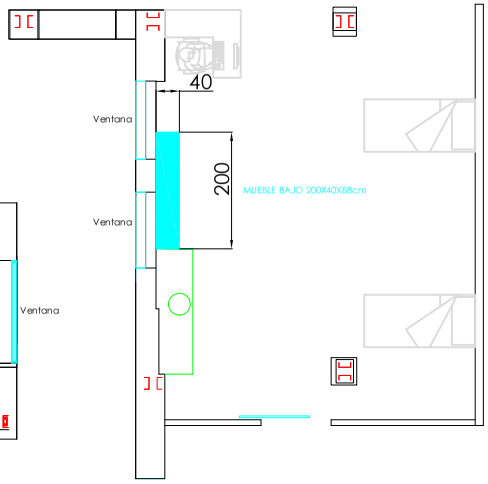

ALMACEN Nº7
COBERTURA

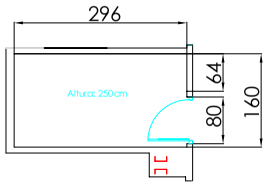

ALMACEN Nº8
ACCESORIOS

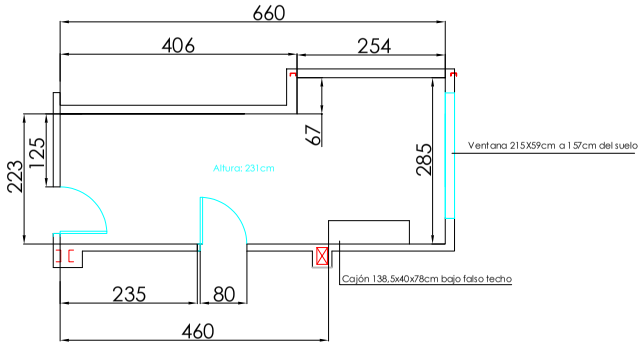

COMPLEJO HOSPITALARIO DE NAVARRA

GOBIERNO DE NAVARRA
SNS-OSASUNBIDEA

UNIDAD A

EDIFICIO: QUIRÓFANO INFANTIL			ESCALA: DIN 4 1:150 / 3 / 2
PLANTA: SEGUNDA	DIRECCION:	PROYECTO: ESPACIO DISPONIBLE ALMACENES DOBLE CAJETÍN	
Ref. CAD:	Num. de planos	FECHA:	PROYECTADO POR:

PLANO: 10