



NUDO-7

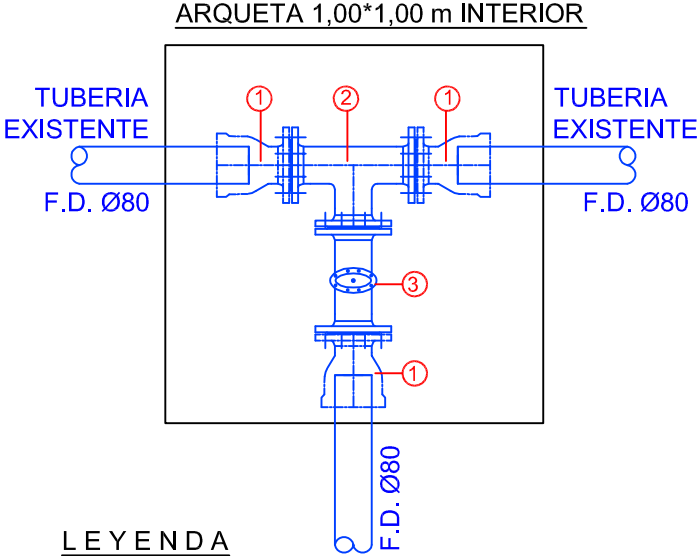

LEYENDA

- | | | |
|---|-------------------------------|------|
| ① | BRIDA ENCHUFE F.D.Ø80 | 3 Ud |
| ② | T B-B-B 80/80 | 1 Ud |
| ③ | VÁLVULA COMPUERTA EURO 21 Ø80 | 1 Ud |


NUDO-8

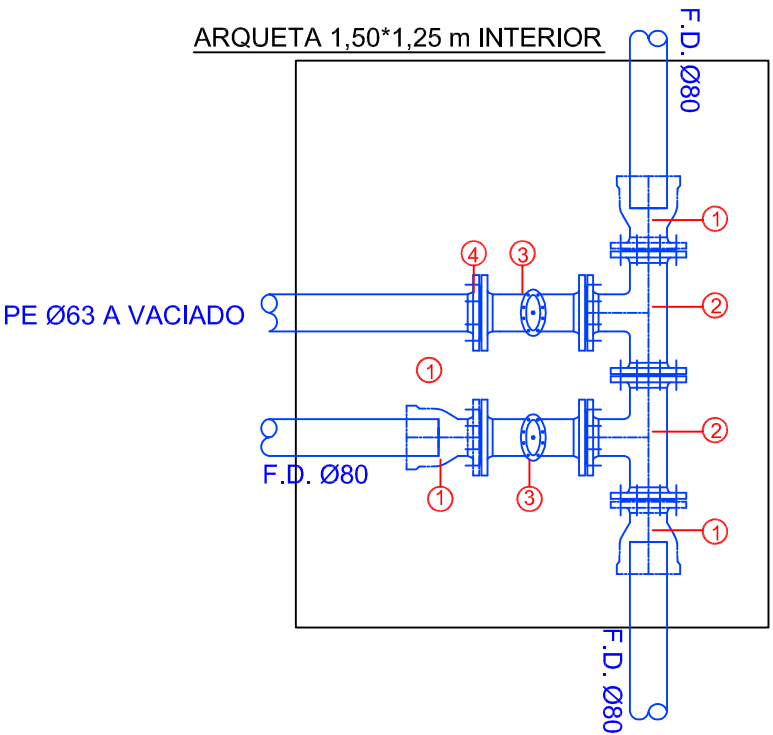

LEYENDA

- | | | |
|---|-------------------------------|------|
| ① | BRIDA ENCHUFE F.D.Ø80 | 3 Ud |
| ② | T B-B-B 80/80 | 2 Ud |
| ③ | VÁLVULA COMPUERTA EURO 21 Ø80 | 2 Ud |
| ④ | BRIDA ROSCADA Ø80 | 1 Ud |


NUDO-11

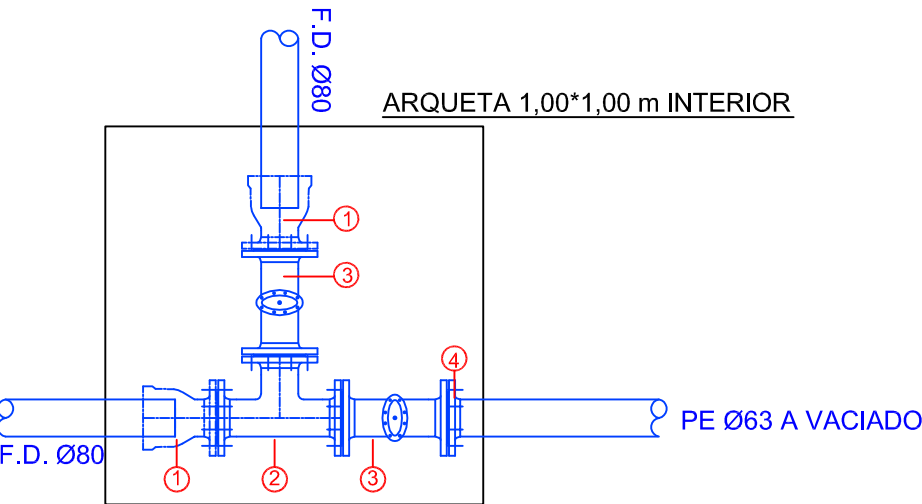

LEYENDA

- | | | |
|---|-------------------------------|------|
| ① | BRIDA ENCHUFE F.D.Ø80 | 3 Ud |
| ② | T B-B-B 80/80 | 1 Ud |
| ③ | VÁLVULA COMPUERTA EURO 21 Ø80 | 2 Ud |
| ④ | BRIDA ROSCADA Ø80 | 1 Ud |

NUDO-12

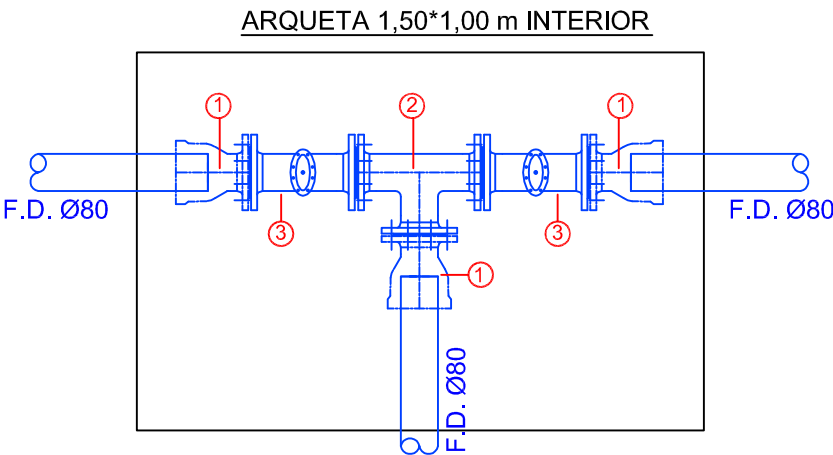

LEYENDA

- | | | |
|---|-------------------------------|------|
| ① | BRIDA ENCHUFE F.D.Ø80 | 3 Ud |
| ② | T B-B-B 80/80 | 1 Ud |
| ③ | VÁLVULA COMPUERTA EURO 21 Ø80 | 2 Ud |

**EXCMO. AYUNTAMIENTO
DE ZIORDIA**

Proyecto :

“RENOVACIÓN DE INFRAESTRUCTURAS
Y PAVIMENTACIÓN DE CALLES EN
VARIAS ZONAS DE ZIORDIA (NAVARRA)”

Designación del Plano

MILAGRO T1 Y T2
NUDOS DE ABASTECIMIENTO

Escala

1:20

Ingeniero Técnico de Obras Públicas

Javier E
Javier Echeverría Lizarraga
Pamplona, septiembre de 2020

Nº de Plano

4.4